

Приложение
к постановлению администрации

" " _____ 2021 г.

ОПИСАНИЕ МЕСТОПОЛОЖЕНИЯ ГРАНИЦ

Публичный сервитут для размещения ВЛ-0,4 кВ от КТП 10/0,4 кВ № 2496, 100 кВА

(наименование объекта местоположение границ, которого описано (далее - объект))

Раздел 1

Сведения об объекте		
№ п/п	Характеристики объекта	Описание характеристик
1	2	3
1	Местоположение объекта	<i>Российская Федерация, Пензенская область, р-н Мокшанский, Сельсовет Нечаевский, с Литомгино</i>
2	Площадь объекта ± величина погрешности определения площади (Р ± Дельта Р)	<i>23кв.м. ± 8кв.м.</i>
3	Иные характеристики объекта	<i>Вид зоны: Публичный сервитут для размещения ВЛ-0,4 кВ от КТП 10/0,4 кВ № 2496, 100 кВА Номер зоны: 58:18 Содержание ограничений: Публичный сервитут для размещения объекта ВЛ-0,4 кВ от КТП 10/0,4 кВ № 2496, 100 кВА в отношении земельных участков и (или) земель, занимаемых объектами электроэнергетики. Публичный сервитут устанавливается сроком на 49 лет. Обладателем публичного сервитута является Филиал публичного акционерного общества "Россети Волга" - "Пензаэнерго", ОГРН 1076450006280, ИНН 6450925977 (почтовый адрес: 440000, г. Пенза, ул. Пушкина/ ул. Гладкова, 1/2, адрес электронной почты: public@penzacom.ru).</i>

Раздел 2

Сведения о местоположении границ объекта					
1. Система координат <u>МСК-58, зона I</u>					
2. Сведения о характерных точках границ объекта					
Обозначение характерных точек границ	Координаты, м		Метод определения координат характерной точки	Средняя квадратическая погрешность положения характерной точки (Mt), м	Описание обозначения точки на местности (при наличии)
	X	Y			
1	2	3	4	5	6
ЗУ1(1)					
1	385698,53	1398962,91	Метод спутниковых геодезических измерений (определений)	0,10	-
2	385697,99	1398966,91	Метод спутниковых геодезических измерений (определений)	0,10	-
3	385694,01	1398966,23	Метод спутниковых геодезических измерений (определений)	0,10	-
4	385694,55	1398962,23	Метод спутниковых геодезических измерений (определений)	0,10	-
1	385698,53	1398962,91	Метод спутниковых геодезических измерений (определений)	0,10	-
ЗУ1(2)					
5	385693,17	1398960,37	Метод спутниковых геодезических измерений (определений)	0,10	-
6	385693,30	1398960,58	Метод спутниковых геодезических измерений (определений)	0,10	-
7	385690,97	1398962,08	Метод спутниковых геодезических измерений (определений)	0,10	-
8	385690,84	1398961,88	Метод спутниковых геодезических измерений (определений)	0,10	-
5	385693,17	1398960,37	Метод спутниковых геодезических измерений (определений)	0,10	-
ЗУ1(3)					
9	385644,47	1398982,42	Метод спутниковых геодезических измерений (определений)	0,10	-
10	385644,57	1398982,65	Метод спутниковых геодезических измерений (определений)	0,10	-
11	385644,35	1398982,75	Метод спутниковых геодезических измерений (определений)	0,10	-
12	385644,24	1398982,52	Метод спутниковых геодезических измерений (определений)	0,10	-

Сведения о местоположении границ объекта					
9	385644,47	1398982,42	Метод спутниковых геодезических измерений (определений)	0,10	-
ЗУ1(4)					
13	385597,56	1399000,00	Метод спутниковых геодезических измерений (определений)	0,10	-
14	385598,13	1399002,27	Метод спутниковых геодезических измерений (определений)	0,10	-
15	385597,90	1399002,33	Метод спутниковых геодезических измерений (определений)	0,10	-
16	385597,33	1399000,06	Метод спутниковых геодезических измерений (определений)	0,10	-
13	385597,56	1399000,00	Метод спутниковых геодезических измерений (определений)	0,10	-
ЗУ1(5)					
17	385558,25	1398995,63	Метод спутниковых геодезических измерений (определений)	0,10	-
18	385558,22	1398995,88	Метод спутниковых геодезических измерений (определений)	0,10	-
19	385557,97	1398995,84	Метод спутниковых геодезических измерений (определений)	0,10	-
20	385558,01	1398995,59	Метод спутниковых геодезических измерений (определений)	0,10	-
17	385558,25	1398995,63	Метод спутниковых геодезических измерений (определений)	0,10	-
ЗУ1(6)					
21	385517,74	1398989,50	Метод спутниковых геодезических измерений (определений)	0,10	-
22	385517,70	1398989,75	Метод спутниковых геодезических измерений (определений)	0,10	-
23	385517,46	1398989,70	Метод спутниковых геодезических измерений (определений)	0,10	-
24	385517,50	1398989,46	Метод спутниковых геодезических измерений (определений)	0,10	-
21	385517,74	1398989,50	Метод спутниковых геодезических измерений (определений)	0,10	-
ЗУ1(7)					
25	385473,98	1398982,02	Метод спутниковых геодезических измерений (определений)	0,10	-
26	385473,94	1398982,27	Метод спутниковых геодезических измерений (определений)	0,10	-
27	385473,69	1398982,23	Метод спутниковых геодезических измерений (определений)	0,10	-

Сведения о местоположении границ объекта					
28	385473,74	1398981,98	Метод спутниковых геодезических измерений (определений)	0,10	-
25	385473,98	1398982,02	Метод спутниковых геодезических измерений (определений)	0,10	-
ЗУ(8)					
29	385419,25	1398971,54	Метод спутниковых геодезических измерений (определений)	0,10	-
30	385418,49	1398972,60	Метод спутниковых геодезических измерений (определений)	0,10	-
31	385418,30	1398972,46	Метод спутниковых геодезических измерений (определений)	0,10	-
32	385419,05	1398971,40	Метод спутниковых геодезических измерений (определений)	0,10	-
29	385419,25	1398971,54	Метод спутниковых геодезических измерений (определений)	0,10	-
ЗУ(9)					
33	385372,67	1398959,91	Метод спутниковых геодезических измерений (определений)	0,10	-
34	385372,60	1398960,16	Метод спутниковых геодезических измерений (определений)	0,10	-
35	385372,36	1398960,09	Метод спутниковых геодезических измерений (определений)	0,10	-
36	385372,43	1398959,85	Метод спутниковых геодезических измерений (определений)	0,10	-
33	385372,67	1398959,91	Метод спутниковых геодезических измерений (определений)	0,10	-
ЗУ(10)					
37	385323,36	1398945,46	Метод спутниковых геодезических измерений (определений)	0,10	-
38	385323,29	1398945,70	Метод спутниковых геодезических измерений (определений)	0,10	-
39	385323,05	1398945,63	Метод спутниковых геодезических измерений (определений)	0,10	-
40	385323,12	1398945,39	Метод спутниковых геодезических измерений (определений)	0,10	-
37	385323,36	1398945,46	Метод спутниковых геодезических измерений (определений)	0,10	-
ЗУ(11)					
41	385333,16	1398919,57	Метод спутниковых геодезических измерений (определений)	0,10	-
42	385333,08	1398919,81	Метод спутниковых геодезических измерений (определений)	0,10	-

Сведения о местоположении границ объекта					
43	385332,84	1398919,72	Метод спутниковых геодезических измерений (определений)	0,10	-
44	385332,93	1398919,48	Метод спутниковых геодезических измерений (определений)	0,10	-
41	385333,16	1398919,57	Метод спутниковых геодезических измерений (определений)	0,10	-
ЗУ1(12)					
45	385296,39	1398937,96	Метод спутниковых геодезических измерений (определений)	0,10	-
46	385296,32	1398938,20	Метод спутниковых геодезических измерений (определений)	0,10	-
47	385296,08	1398938,13	Метод спутниковых геодезических измерений (определений)	0,10	-
48	385296,15	1398937,89	Метод спутниковых геодезических измерений (определений)	0,10	-
45	385296,39	1398937,96	Метод спутниковых геодезических измерений (определений)	0,10	-
ЗУ1(13)					
49	385269,41	1398930,45	Метод спутниковых геодезических измерений (определений)	0,10	-
50	385269,35	1398930,69	Метод спутниковых геодезических измерений (определений)	0,10	-
51	385269,11	1398930,62	Метод спутниковых геодезических измерений (определений)	0,10	-
52	385269,17	1398930,38	Метод спутниковых геодезических измерений (определений)	0,10	-
49	385269,41	1398930,45	Метод спутниковых геодезических измерений (определений)	0,10	-
ЗУ1(14)					
53	385242,44	1398922,94	Метод спутниковых геодезических измерений (определений)	0,10	-
54	385242,37	1398923,18	Метод спутниковых геодезических измерений (определений)	0,10	-
55	385242,13	1398923,12	Метод спутниковых геодезических измерений (определений)	0,10	-
56	385242,20	1398922,88	Метод спутниковых геодезических измерений (определений)	0,10	-
53	385242,44	1398922,94	Метод спутниковых геодезических измерений (определений)	0,10	-
ЗУ1(15)					
57	385215,46	1398915,44	Метод спутниковых геодезических измерений (определений)	0,10	-

Сведения о местоположении границ объекта					
58	385215,40	1398915,68	Метод спутниковых геодезических измерений (определений)	0,10	-
59	385215,15	1398915,61	Метод спутниковых геодезических измерений (определений)	0,10	-
60	385215,22	1398915,37	Метод спутниковых геодезических измерений (определений)	0,10	-
57	385215,46	1398915,44	Метод спутниковых геодезических измерений (определений)	0,10	-
ЗУ1(16)					
61	385188,49	1398907,93	Метод спутниковых геодезических измерений (определений)	0,10	-
62	385188,42	1398908,17	Метод спутниковых геодезических измерений (определений)	0,10	-
63	385188,18	1398908,11	Метод спутниковых геодезических измерений (определений)	0,10	-
64	385188,25	1398907,86	Метод спутниковых геодезических измерений (определений)	0,10	-
61	385188,49	1398907,93	Метод спутниковых геодезических измерений (определений)	0,10	-
ЗУ1(17)					
65	385160,52	1398900,24	Метод спутниковых геодезических измерений (определений)	0,10	-
66	385160,55	1398901,84	Метод спутниковых геодезических измерений (определений)	0,10	-
67	385160,31	1398901,84	Метод спутниковых геодезических измерений (определений)	0,10	-
68	385160,28	1398900,25	Метод спутниковых геодезических измерений (определений)	0,10	-
65	385160,52	1398900,24	Метод спутниковых геодезических измерений (определений)	0,10	-
ЗУ1(18)					
69	385115,17	1398913,07	Метод спутниковых геодезических измерений (определений)	0,10	-
70	385115,24	1398913,31	Метод спутниковых геодезических измерений (определений)	0,10	-
71	385115,00	1398913,38	Метод спутниковых геодезических измерений (определений)	0,10	-
72	385114,93	1398913,14	Метод спутниковых геодезических измерений (определений)	0,10	-
69	385115,17	1398913,07	Метод спутниковых геодезических измерений (определений)	0,10	-
ЗУ1(19)					

Сведения о местоположении границ объекта					
73	385074,93	1398924,24	Метод спутниковых геодезических измерений (определений)	0,10	-
74	385075,00	1398924,48	Метод спутниковых геодезических измерений (определений)	0,10	-
75	385074,76	1398924,55	Метод спутниковых геодезических измерений (определений)	0,10	-
76	385074,69	1398924,31	Метод спутниковых геодезических измерений (определений)	0,10	-
73	385074,93	1398924,24	Метод спутниковых геодезических измерений (определений)	0,10	-
ЗУ1(20)					
77	385023,77	1398938,59	Метод спутниковых геодезических измерений (определений)	0,10	-
78	385023,84	1398938,83	Метод спутниковых геодезических измерений (определений)	0,10	-
79	385023,59	1398938,90	Метод спутниковых геодезических измерений (определений)	0,10	-
80	385023,53	1398938,66	Метод спутниковых геодезических измерений (определений)	0,10	-
77	385023,77	1398938,59	Метод спутниковых геодезических измерений (определений)	0,10	-
ЗУ1(21)					
81	384979,02	1398949,43	Метод спутниковых геодезических измерений (определений)	0,10	-
82	384979,20	1398951,02	Метод спутниковых геодезических измерений (определений)	0,10	-
83	384978,96	1398951,05	Метод спутниковых геодезических измерений (определений)	0,10	-
84	384978,78	1398949,46	Метод спутниковых геодезических измерений (определений)	0,10	-
81	384979,02	1398949,43	Метод спутниковых геодезических измерений (определений)	0,10	-
ЗУ1(22)					
85	384928,24	1398959,73	Метод спутниковых геодезических измерений (определений)	0,10	-
86	384928,28	1398959,98	Метод спутниковых геодезических измерений (определений)	0,10	-
87	384928,03	1398960,02	Метод спутниковых геодезических измерений (определений)	0,10	-
88	384927,99	1398959,78	Метод спутниковых геодезических измерений (определений)	0,10	-

Сведения о местоположении границ объекта					
85	384928,24	1398959,73	Метод спутниковых геодезических измерений (определений)	0,10	-
ЗУ1(23)					
89	384885,79	1398965,55	Метод спутниковых геодезических измерений (определений)	0,10	-
90	384885,82	1398965,80	Метод спутниковых геодезических измерений (определений)	0,10	-
91	384885,58	1398965,84	Метод спутниковых геодезических измерений (определений)	0,10	-
92	384885,54	1398965,59	Метод спутниковых геодезических измерений (определений)	0,10	-
89	384885,79	1398965,55	Метод спутниковых геодезических измерений (определений)	0,10	-
ЗУ1(24)					
93	384843,64	1398972,26	Метод спутниковых геодезических измерений (определений)	0,10	-
94	384843,67	1398972,51	Метод спутниковых геодезических измерений (определений)	0,10	-
95	384843,43	1398972,55	Метод спутниковых геодезических измерений (определений)	0,10	-
96	384843,39	1398972,30	Метод спутниковых геодезических измерений (определений)	0,10	-
93	384843,64	1398972,26	Метод спутниковых геодезических измерений (определений)	0,10	-
ЗУ1(25)					
97	384795,88	1398978,76	Метод спутниковых геодезических измерений (определений)	0,10	-
98	384796,12	1398978,72	Метод спутниковых геодезических измерений (определений)	0,10	-
99	384796,40	1398980,25	Метод спутниковых геодезических измерений (определений)	0,10	-
100	384796,16	1398980,29	Метод спутниковых геодезических измерений (определений)	0,10	-
97	384795,88	1398978,76	Метод спутниковых геодезических измерений (определений)	0,10	-
ЗУ1(26)					
101	384746,61	1398980,36	Метод спутниковых геодезических измерений (определений)	0,10	-
102	384746,67	1398982,21	Метод спутниковых геодезических измерений (определений)	0,10	-
103	384746,43	1398982,22	Метод спутниковых геодезических измерений (определений)	0,10	-

Сведения о местоположении границ объекта					
104	384746,37	1398980,37	Метод спутниковых геодезических измерений (определений)	0,10	-
101	384746,61	1398980,36	Метод спутниковых геодезических измерений (определений)	0,10	-
ЗУ1(27)					
105	384698,95	1398976,74	Метод спутниковых геодезических измерений (определений)	0,10	-
106	384698,92	1398976,99	Метод спутниковых геодезических измерений (определений)	0,10	-
107	384698,67	1398976,96	Метод спутниковых геодезических измерений (определений)	0,10	-
108	384698,70	1398976,71	Метод спутниковых геодезических измерений (определений)	0,10	-
105	384698,95	1398976,74	Метод спутниковых геодезических измерений (определений)	0,10	-
ЗУ1(28)					
109	384644,11	1398968,88	Метод спутниковых геодезических измерений (определений)	0,10	-
110	384643,80	1398970,27	Метод спутниковых геодезических измерений (определений)	0,10	-
111	384643,57	1398970,22	Метод спутниковых геодезических измерений (определений)	0,10	-
112	384643,87	1398968,83	Метод спутниковых геодезических измерений (определений)	0,10	-
109	384644,11	1398968,88	Метод спутниковых геодезических измерений (определений)	0,10	-
ЗУ1(29)					
113	384606,05	1398953,18	Метод спутниковых геодезических измерений (определений)	0,10	-
114	384605,95	1398953,41	Метод спутниковых геодезических измерений (определений)	0,10	-
115	384605,72	1398953,31	Метод спутниковых геодезических измерений (определений)	0,10	-
116	384605,82	1398953,08	Метод спутниковых геодезических измерений (определений)	0,10	-
113	384606,05	1398953,18	Метод спутниковых геодезических измерений (определений)	0,10	-
ЗУ1(30)					
117	384575,87	1398939,85	Метод спутниковых геодезических измерений (определений)	0,10	-
118	384575,77	1398940,08	Метод спутниковых геодезических измерений (определений)	0,10	-

Сведения о местоположении границ объекта					
119	384575,54	1398939,98	Метод спутниковых геодезических измерений (определений)	0,10	-
120	384575,65	1398939,75	Метод спутниковых геодезических измерений (определений)	0,10	-
117	384575,87	1398939,85	Метод спутниковых геодезических измерений (определений)	0,10	-
ЗУ1(31)					
121	384539,38	1398923,23	Метод спутниковых геодезических измерений (определений)	0,10	-
122	384539,28	1398923,46	Метод спутниковых геодезических измерений (определений)	0,10	-
123	384539,05	1398923,35	Метод спутниковых геодезических измерений (определений)	0,10	-
124	384539,15	1398923,13	Метод спутниковых геодезических измерений (определений)	0,10	-
121	384539,38	1398923,23	Метод спутниковых геодезических измерений (определений)	0,10	-
ЗУ1(32)					
125	384499,77	1398905,30	Метод спутниковых геодезических измерений (определений)	0,10	-
126	384498,47	1398904,90	Метод спутниковых геодезических измерений (определений)	0,10	-
127	384498,54	1398904,67	Метод спутниковых геодезических измерений (определений)	0,10	-
128	384499,84	1398905,07	Метод спутниковых геодезических измерений (определений)	0,10	-
125	384499,77	1398905,30	Метод спутниковых геодезических измерений (определений)	0,10	-
ЗУ1(33)					
129	385700,00	1398970,36	Метод спутниковых геодезических измерений (определений)	0,10	-
130	385700,21	1398970,23	Метод спутниковых геодезических измерений (определений)	0,10	-
131	385701,37	1398972,07	Метод спутниковых геодезических измерений (определений)	0,10	-
132	385701,16	1398972,20	Метод спутниковых геодезических измерений (определений)	0,10	-
129	385700,00	1398970,36	Метод спутниковых геодезических измерений (определений)	0,10	-
ЗУ1(34)					
133	385716,44	1399006,18	Метод спутниковых геодезических измерений (определений)	0,10	-

Сведения о местоположении границ объекта					
134	385716,54	1399006,41	Метод спутниковых геодезических измерений (определений)	0,10	-
135	385716,31	1399006,51	Метод спутниковых геодезических измерений (определений)	0,10	-
136	385716,21	1399006,28	Метод спутниковых геодезических измерений (определений)	0,10	-
133	385716,44	1399006,18	Метод спутниковых геодезических измерений (определений)	0,10	-
ЗУ1(35)					
137	385733,23	1399042,50	Метод спутниковых геодезических измерений (определений)	0,10	-
138	385733,33	1399042,72	Метод спутниковых геодезических измерений (определений)	0,10	-
139	385733,10	1399042,83	Метод спутниковых геодезических измерений (определений)	0,10	-
140	385733,00	1399042,60	Метод спутниковых геодезических измерений (определений)	0,10	-
137	385733,23	1399042,50	Метод спутниковых геодезических измерений (определений)	0,10	-
ЗУ1(36)					
141	385750,76	1399076,26	Метод спутниковых геодезических измерений (определений)	0,10	-
142	385749,48	1399077,82	Метод спутниковых геодезических измерений (определений)	0,10	-
143	385749,29	1399077,67	Метод спутниковых геодезических измерений (определений)	0,10	-
144	385750,57	1399076,11	Метод спутниковых геодезических измерений (определений)	0,10	-
141	385750,76	1399076,26	Метод спутниковых геодезических измерений (определений)	0,10	-
ЗУ1(37)					
145	385798,21	1399075,91	Метод спутниковых геодезических измерений (определений)	0,10	-
146	385798,22	1399076,16	Метод спутниковых геодезических измерений (определений)	0,10	-
147	385797,97	1399076,17	Метод спутниковых геодезических измерений (определений)	0,10	-
148	385797,96	1399075,92	Метод спутниковых геодезических измерений (определений)	0,10	-
145	385798,21	1399075,91	Метод спутниковых геодезических измерений (определений)	0,10	-
ЗУ1(38)					


Сведения о местоположении границ объекта					
149	385837,10	1399074,13	Метод спутниковых геодезических измерений (определений)	0,10	-
150	385837,11	1399074,38	Метод спутниковых геодезических измерений (определений)	0,10	-
151	385836,86	1399074,40	Метод спутниковых геодезических измерений (определений)	0,10	-
152	385836,85	1399074,15	Метод спутниковых геодезических измерений (определений)	0,10	-
149	385837,10	1399074,13	Метод спутниковых геодезических измерений (определений)	0,10	-
ЗУ1(39)					
153	385892,23	1399071,52	Метод спутниковых геодезических измерений (определений)	0,10	-
154	385892,24	1399071,77	Метод спутниковых геодезических измерений (определений)	0,10	-
155	385891,99	1399071,78	Метод спутниковых геодезических измерений (определений)	0,10	-
156	385891,98	1399071,53	Метод спутниковых геодезических измерений (определений)	0,10	-
153	385892,23	1399071,52	Метод спутниковых геодезических измерений (определений)	0,10	-
ЗУ1(40)					
157	385929,19	1399069,56	Метод спутниковых геодезических измерений (определений)	0,10	-
158	385929,20	1399069,81	Метод спутниковых геодезических измерений (определений)	0,10	-
159	385928,95	1399069,83	Метод спутниковых геодезических измерений (определений)	0,10	-
160	385928,94	1399069,58	Метод спутниковых геодезических измерений (определений)	0,10	-
157	385929,19	1399069,56	Метод спутниковых геодезических измерений (определений)	0,10	-
ЗУ1(41)					
161	385984,30	1399068,07	Метод спутниковых геодезических измерений (определений)	0,10	-
162	385984,31	1399068,32	Метод спутниковых геодезических измерений (определений)	0,10	-
163	385984,06	1399068,33	Метод спутниковых геодезических измерений (определений)	0,10	-
164	385984,05	1399068,08	Метод спутниковых геодезических измерений (определений)	0,10	-

Сведения о местоположении границ объекта					
161	385984,30	1399068,07	Метод спутниковых геодезических измерений (определений)	0,10	-
ЗУ1(42)					
165	386029,63	1399066,05	Метод спутниковых геодезических измерений (определений)	0,10	-
166	386029,65	1399066,30	Метод спутниковых геодезических измерений (определений)	0,10	-
167	386029,40	1399066,31	Метод спутниковых геодезических измерений (определений)	0,10	-
168	386029,38	1399066,06	Метод спутниковых геодезических измерений (определений)	0,10	-
165	386029,63	1399066,05	Метод спутниковых геодезических измерений (определений)	0,10	-
ЗУ1(43)					
169	386076,81	1399064,02	Метод спутниковых геодезических измерений (определений)	0,10	-
170	386075,32	1399064,58	Метод спутниковых геодезических измерений (определений)	0,10	-
171	386075,24	1399064,36	Метод спутниковых геодезических измерений (определений)	0,10	-
172	386076,72	1399063,79	Метод спутниковых геодезических измерений (определений)	0,10	-
169	386076,81	1399064,02	Метод спутниковых геодезических измерений (определений)	0,10	-
3. Сведения о характерных точках части (частей) границы объекта					
Обозначение характерных точек части границы	Координаты, м		Метод определения координат характерной точки	Средняя квадратическая погрешность положения характерной точки (Mt), м	Описание обозначения точки на местности (при наличии)
	X	Y			
1	2	3	4	5	6
Часть № -					
-	-	-	-	-	-

Раздел 4

Схема расположения публичного сервитута

Обзорная схема расположения границ
ВЛ-0,4 кВ от КТП 10/0,4 кВ № 2496, 100 кВА

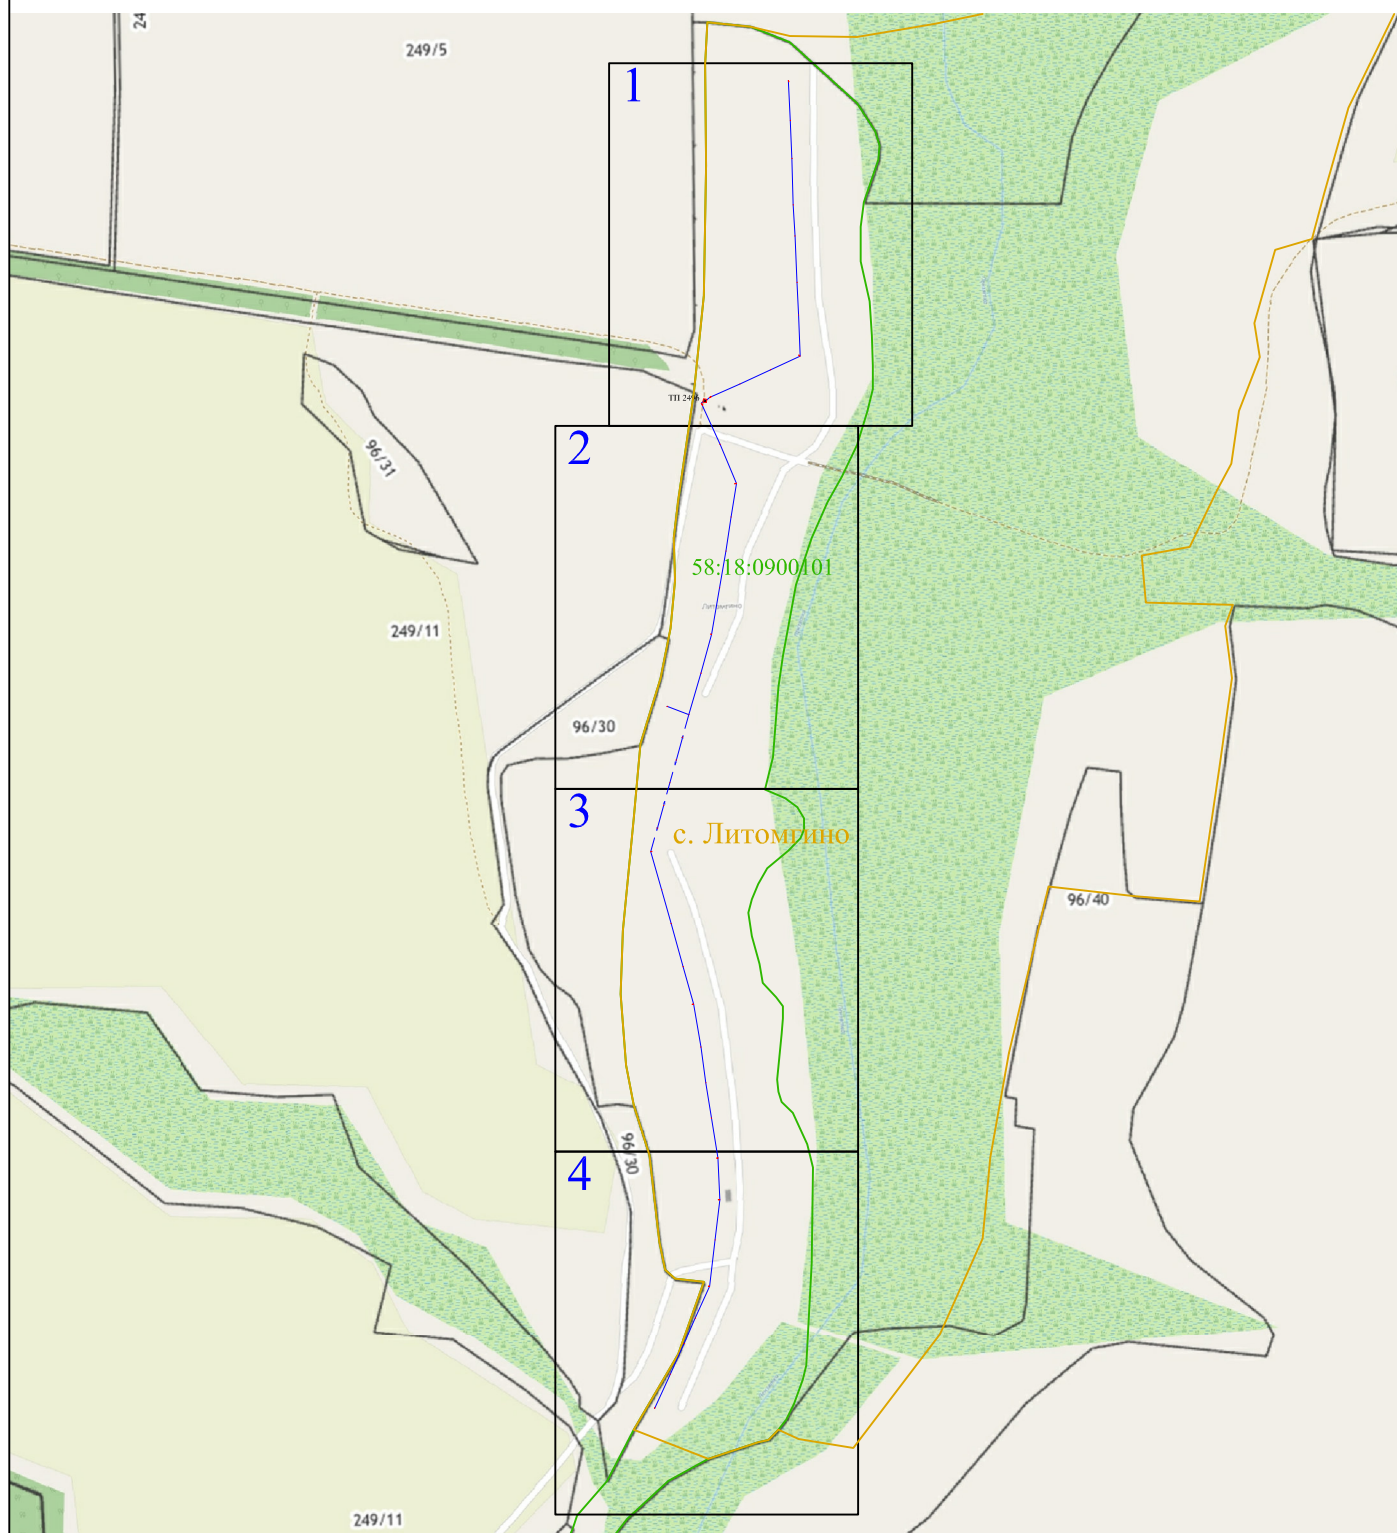

Используемые условные знаки и обозначения:



- выносной лист масштаба 1:2000



- характерная точка контура, сведения

о которой позволяют однозначно определить её на местности



- вновь образованная часть контура, сведения

о которой достаточны для определения её местоположения

58:18:0900101 - обозначение кадастрового квартала


— — — — — линия электропередачи напряжением 0,4 кВ

— — — — — граница кадастрового квартала



Раздел 4

Схема расположения публичного сервитута ВЛ-0,4 кВ от КТП 10/0,4 кВ № 2496, 100 кВА

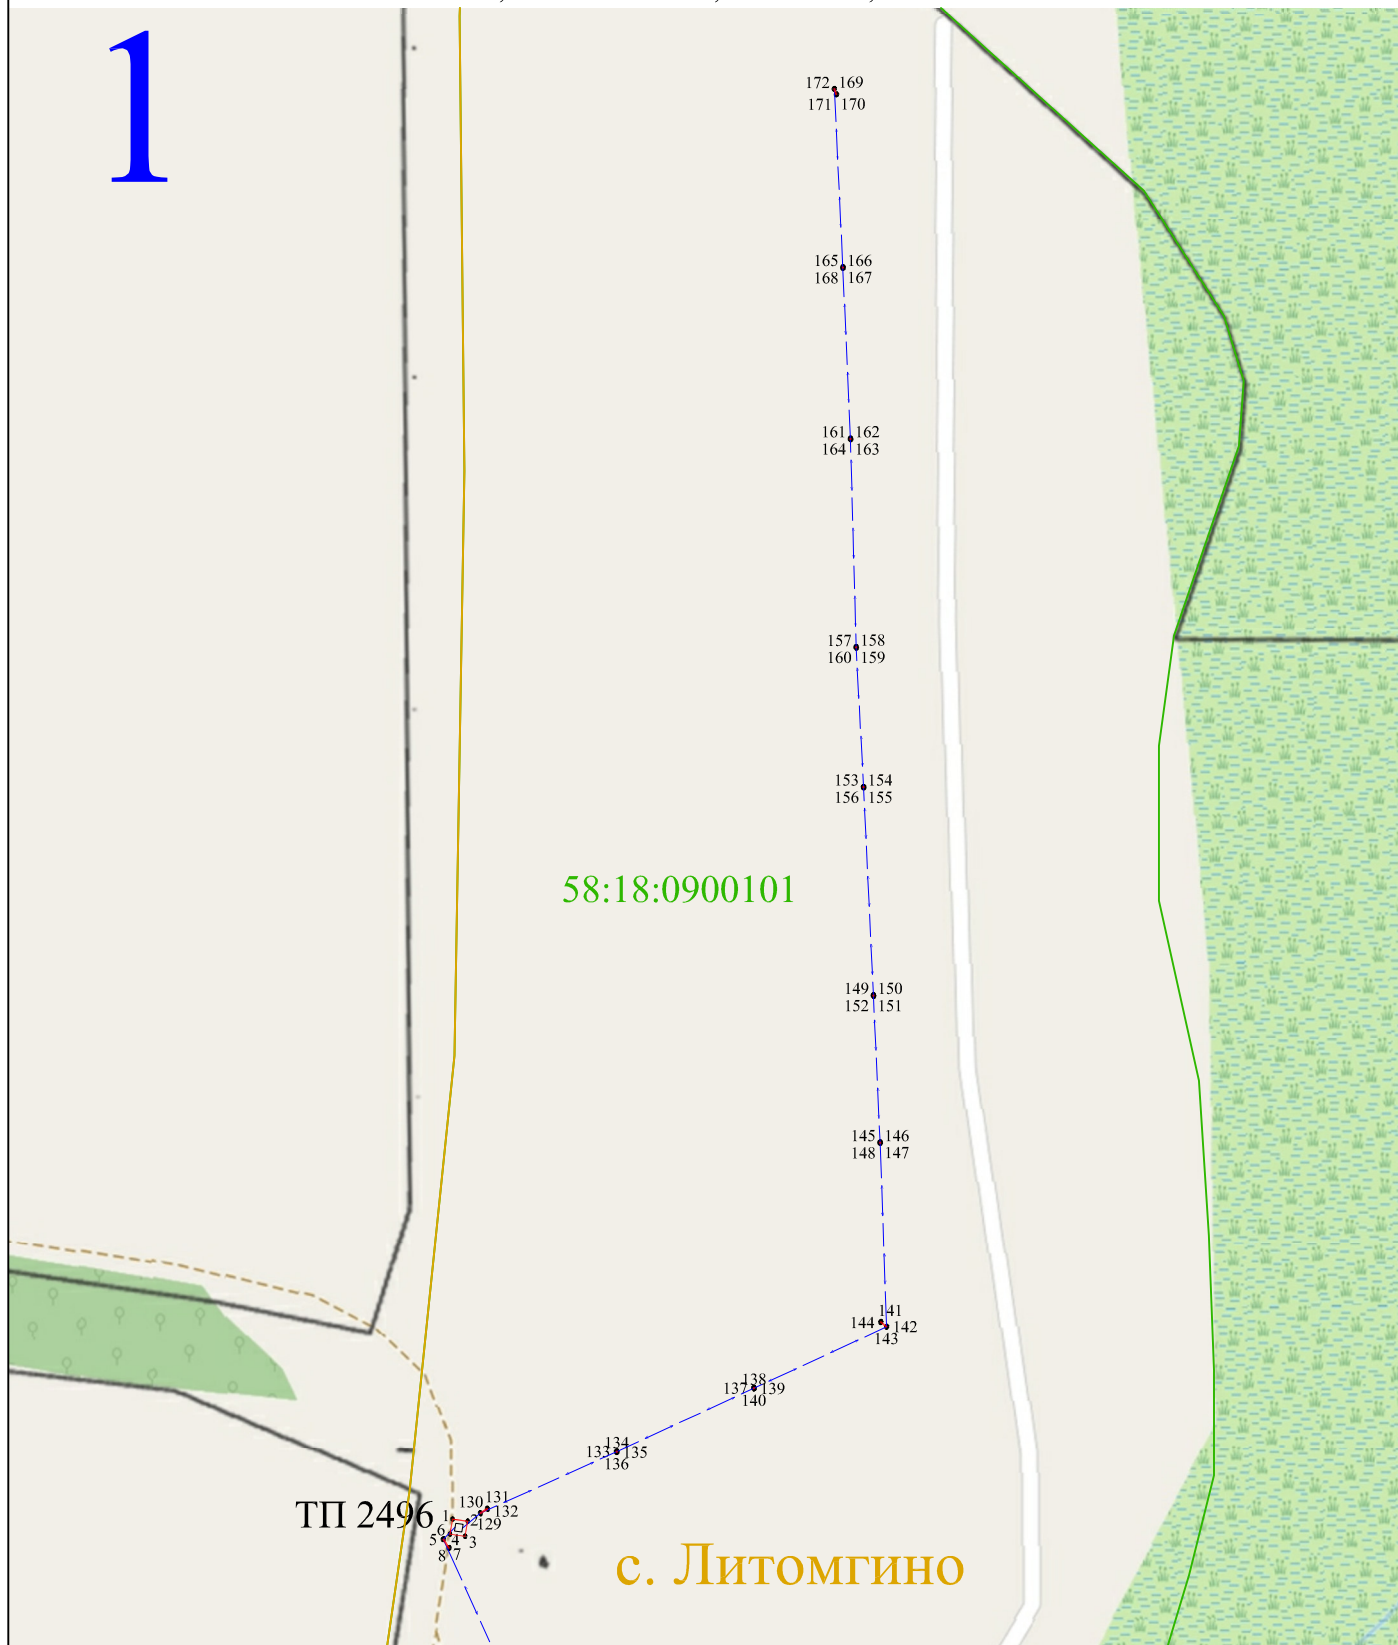

Масштаб 1:2000

Используемые условные знаки и обозначения:


- 1 - характерная точка контура, сведения о которой позволяют однозначно определить её на местности
- - вновь образованная часть контура, сведения о которой достаточны для определения её местоположения
- 58:18:0900101 - обозначение кадастрового квартала
- - линия электропередачи напряжением 0,4 кВ
- - граница кадастрового квартала



Раздел 4

Схема расположения публичного сервитута ВЛ-0,4 кВ от КТП 10/0,4 кВ № 2496, 100 кВА

2

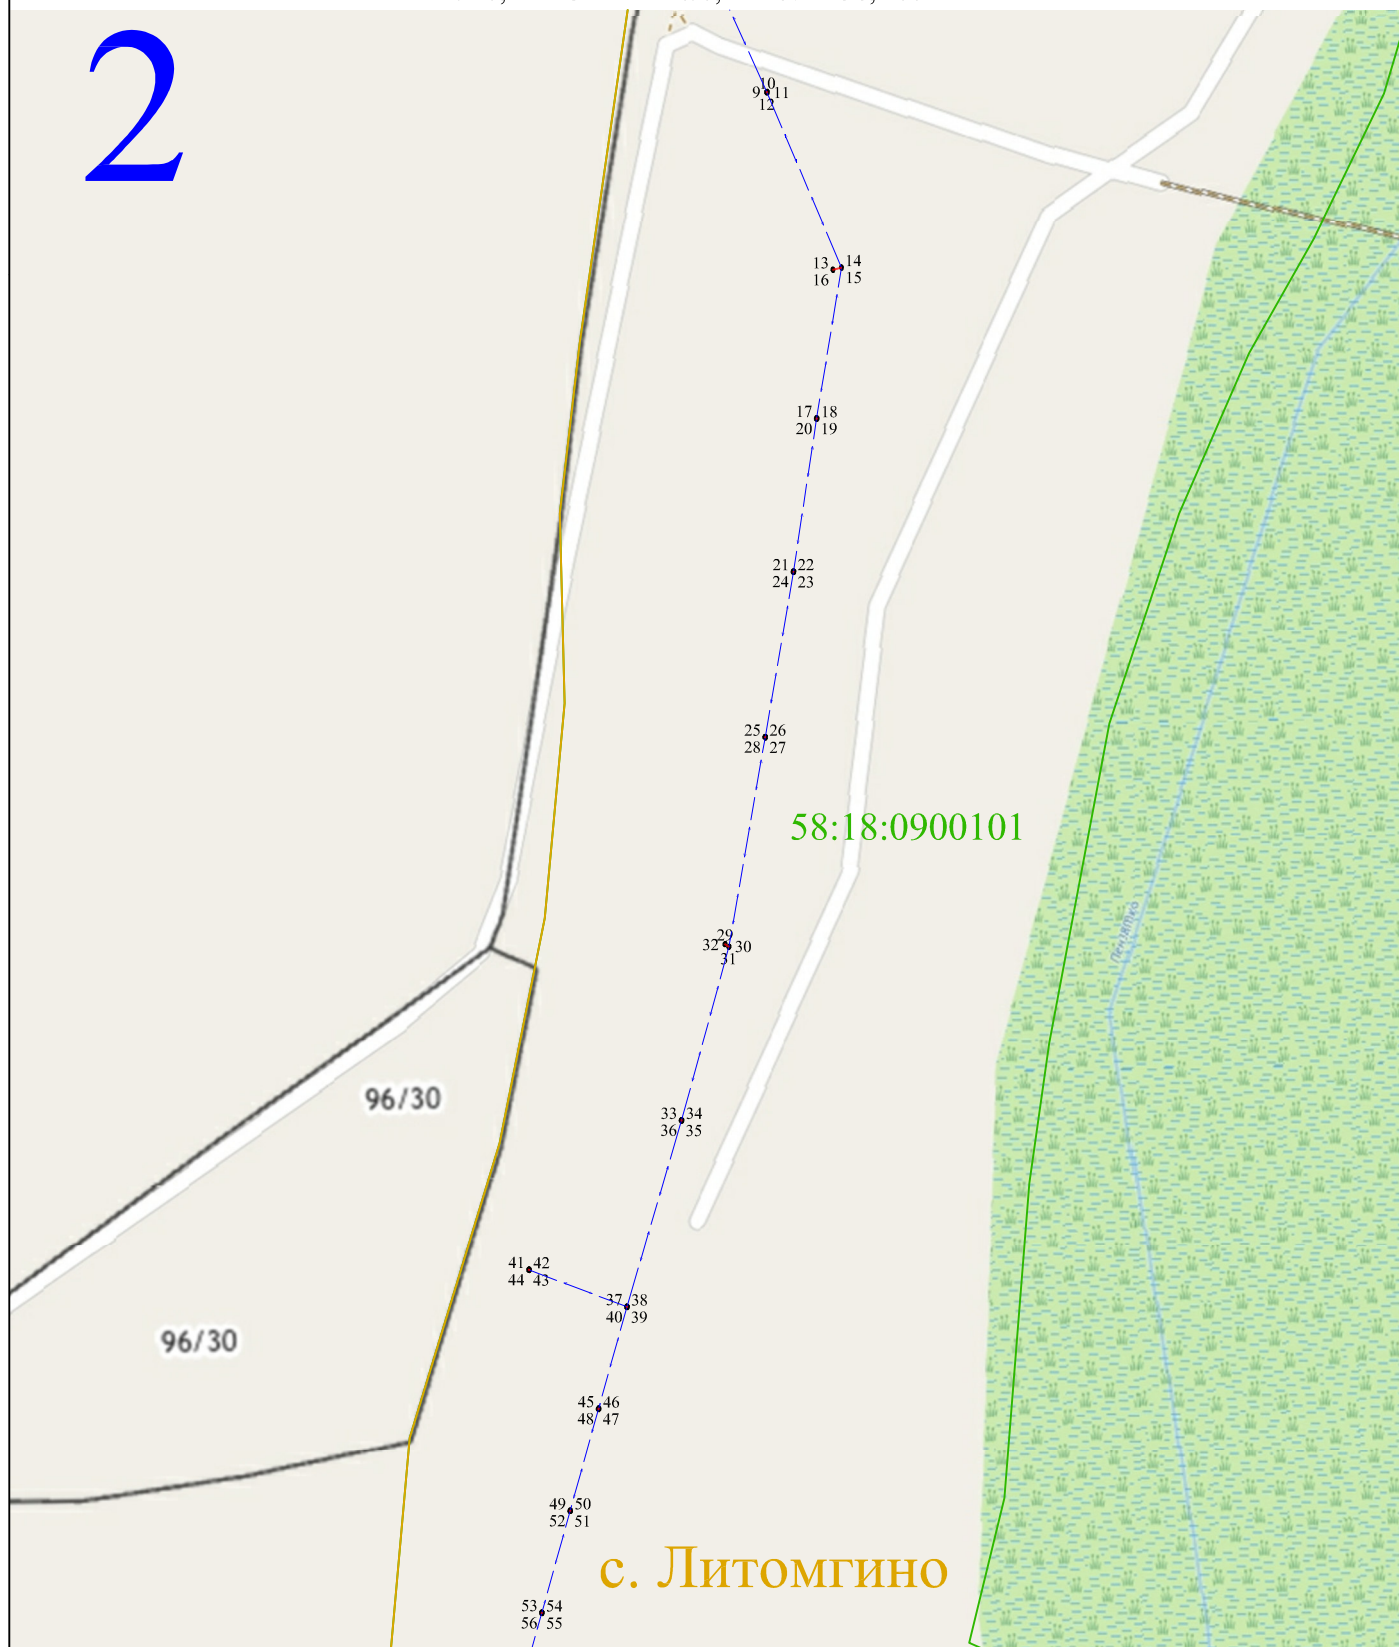

Масштаб 1:2000


Используемые условные знаки и обозначения:

- 1 - характерная точка контура, сведения о которой позволяют однозначно определить её на местности
- - вновь образованная часть контура, сведения о которой достаточны для определения её местоположения
- 58:18:0900101 - обозначение кадастрового квартала
- — — - линия электропередачи напряжением 0,4 кВ
- — — - граница кадастрового квартала



Раздел 4

Схема расположения публичного сервитута ВЛ-0,4 кВ от КТП 10/0,4 кВ № 2496, 100 кВА

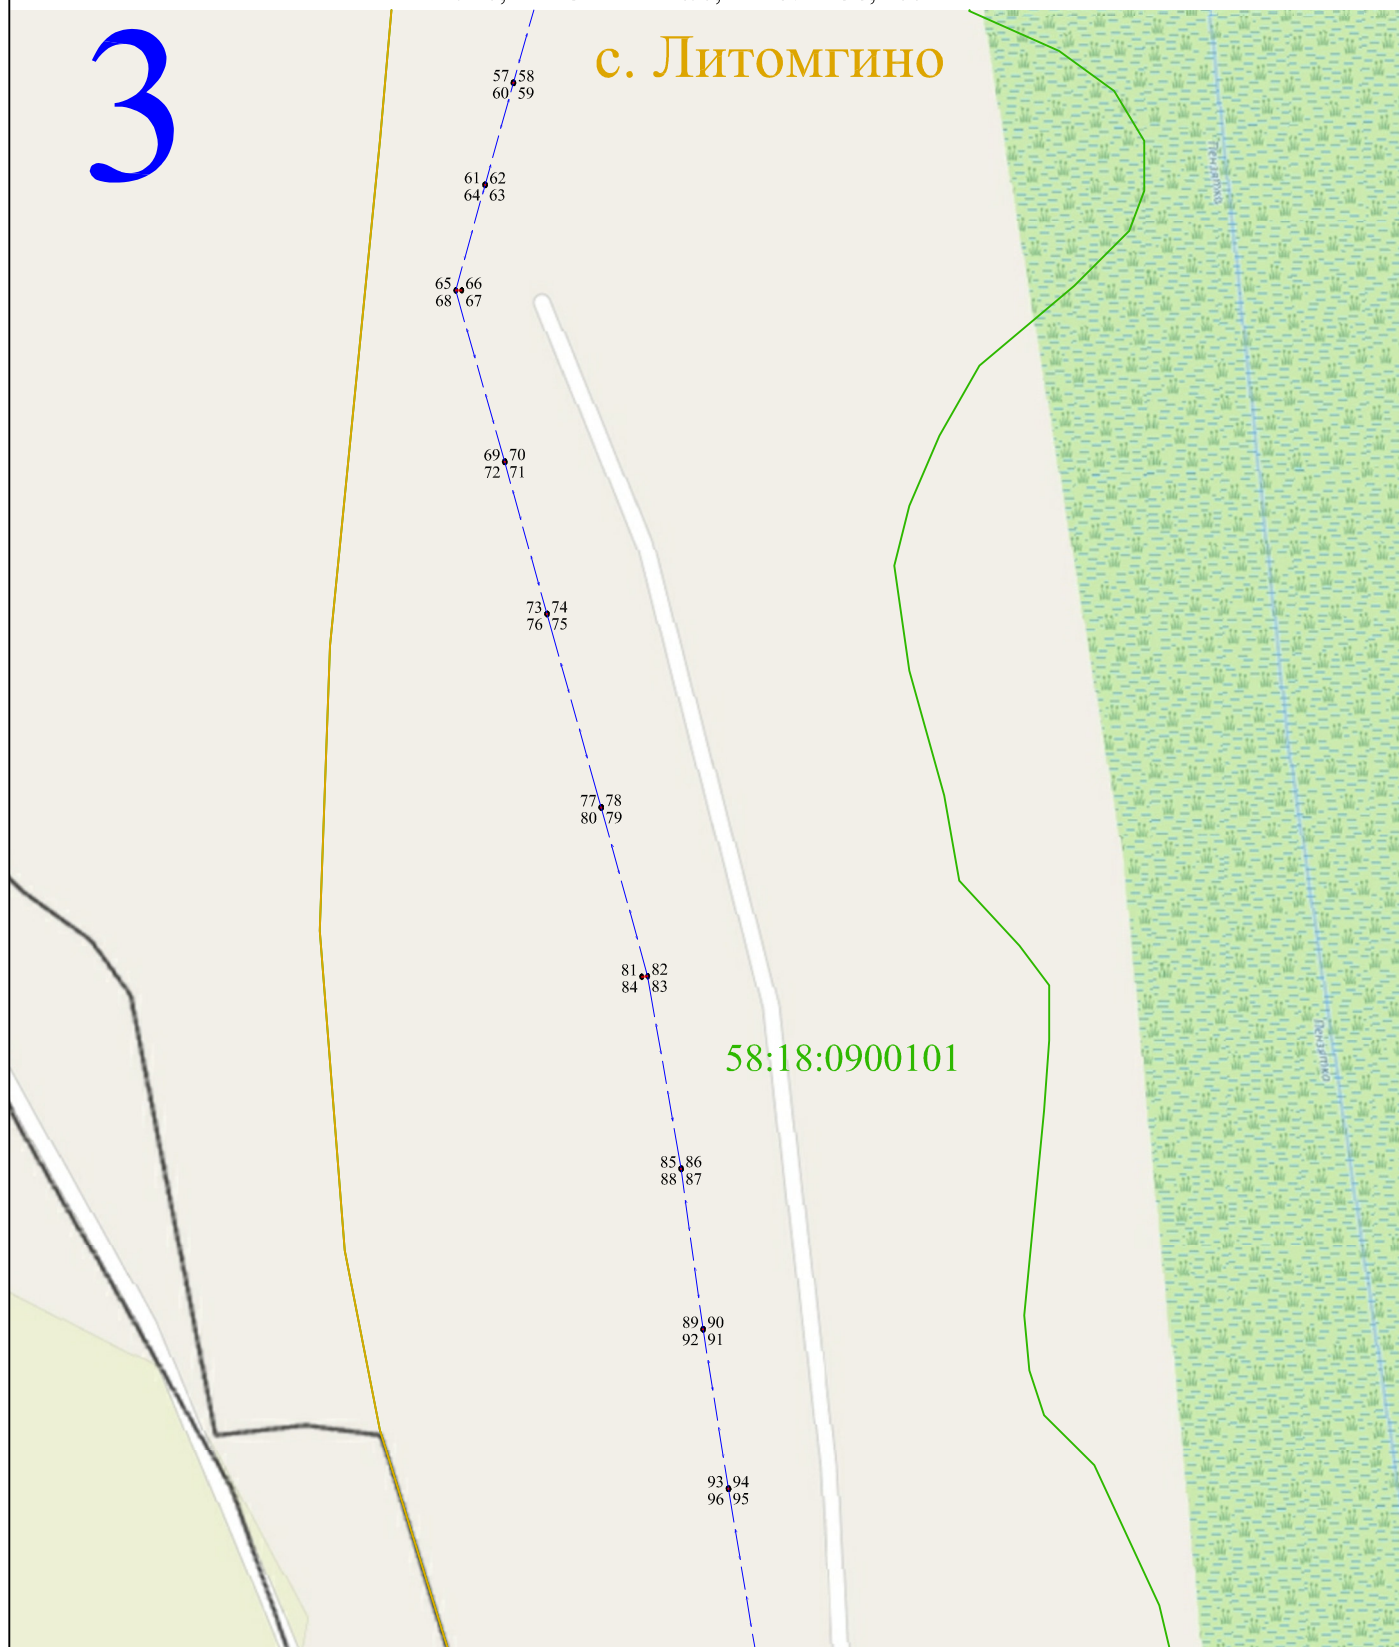

Масштаб 1:2000

Используемые условные знаки и обозначения:

- 1 - характерная точка контура, сведения о которой позволяют однозначно определить её на местности
- - вновь образованная часть контура, сведения о которой достаточны для определения её местоположения
- 58:18:0900101 - обозначение кадастрового квартала
- — — - линия электропередачи напряжением 0,4 кВ
- — — - граница кадастрового квартала



