

Приложение
к постановлению администрации

" ____ " _____ 2020 г.

ОПИСАНИЕ МЕСТОПОЛОЖЕНИЯ ГРАНИЦ

Публичный сервитут для размещения ВЛ-0,4 кВ от КТП 10/0,4 кВ № 2480, 100 кВА, с. Успенка

(наименование объекта местоположение границ, которого описано (далее - объект))

Раздел 1

Сведения об объекте		
№ п/п	Характеристики объекта	Описание характеристик
1	2	3
1	Местоположение объекта	<i>Российская Федерация, Пензенская область, р-н Мокшанский, Сельсовет Успенский, с Успенское</i>
2	Площадь объекта ± величина погрешности определения площади (Р ± Дельта Р)	<i>35кв.м. ± 32кв.м.</i>
3	Иные характеристики объекта	<i>Вид зоны: Публичный сервитут для размещения ВЛ-0,4 кВ от КТП 10/0,4 кВ № 2480, 100 кВА, с. Успенка Номер зоны: 58:18 Содержание ограничений: Публичный сервитут для размещения объекта ВЛ-0,4 кВ от КТП 10/0,4 кВ № 2480, 100 кВА, с. Успенка в отношении земельных участков и (или) земель, занимаемых объектами электроэнергетики. Публичный сервитут устанавливается сроком на 49 лет. Обладателем публичного сервитута является Филиал публичного акционерного общества "Россети Волга" - "Пензаэнерго", ОГРН 1076450006280, ИНН 6450925977 (почтовый адрес: 440000, г. Пенза, ул. Пушкина/ ул. Гладкова, 1/2, адрес электронной почты: public@penzacom.ru).</i>

Раздел 2

Сведения о местоположении границ объекта					
1. Система координат <u>МСК-58</u>					
2. Сведения о характерных точках границ объекта					
Обозначение характерных точек границ	Координаты, м		Метод определения координат характерной точки	Средняя квадратическая погрешность положения характерной точки (Mt), м	Описание обозначения точки на местности (при наличии)
	X	Y			
1	2	3	4	5	6
ЗУ(1)					
1	396697,57	1390144,86	Метод спутниковых геодезических измерений (определений)	0,10	-
2	396695,47	1390147,29	Метод спутниковых геодезических измерений (определений)	0,10	-
3	396693,05	1390145,18	Метод спутниковых геодезических измерений (определений)	0,10	-
4	396695,15	1390142,75	Метод спутниковых геодезических измерений (определений)	0,10	-
1	396697,57	1390144,86	Метод спутниковых геодезических измерений (определений)	0,10	-
ЗУ(2)					
5	396702,58	1390149,51	Метод спутниковых геодезических измерений (определений)	0,10	-
6	396697,21	1390151,24	Метод спутниковых геодезических измерений (определений)	0,10	-
7	396699,66	1390147,54	Метод спутниковых геодезических измерений (определений)	0,10	-
5	396702,58	1390149,51	Метод спутниковых геодезических измерений (определений)	0,10	-
ЗУ(3)					
8	396733,90	1390172,20	Метод спутниковых геодезических измерений (определений)	0,10	-
9	396730,99	1390175,90	Метод спутниковых геодезических измерений (определений)	0,10	-
10	396730,80	1390175,75	Метод спутниковых геодезических измерений (определений)	0,10	-
11	396733,72	1390172,05	Метод спутниковых геодезических измерений (определений)	0,10	-
8	396733,90	1390172,20	Метод спутниковых геодезических измерений (определений)	0,10	-
ЗУ(4)					

Сведения о местоположении границ объекта					
12	396761,25	1390185,99	Метод спутниковых геодезических измерений (определений)	0,10	-
13	396761,17	1390186,23	Метод спутниковых геодезических измерений (определений)	0,10	-
14	396760,94	1390186,15	Метод спутниковых геодезических измерений (определений)	0,10	-
15	396761,02	1390185,91	Метод спутниковых геодезических измерений (определений)	0,10	-
12	396761,25	1390185,99	Метод спутниковых геодезических измерений (определений)	0,10	-
ЗУ1(5)					
16	396794,40	1390197,19	Метод спутниковых геодезических измерений (определений)	0,10	-
17	396794,32	1390197,42	Метод спутниковых геодезических измерений (определений)	0,10	-
18	396794,08	1390197,34	Метод спутниковых геодезических измерений (определений)	0,10	-
19	396794,16	1390197,11	Метод спутниковых геодезических измерений (определений)	0,10	-
16	396794,40	1390197,19	Метод спутниковых геодезических измерений (определений)	0,10	-
ЗУ1(6)					
20	396829,59	1390209,07	Метод спутниковых геодезических измерений (определений)	0,10	-
21	396829,51	1390209,31	Метод спутниковых геодезических измерений (определений)	0,10	-
22	396829,27	1390209,23	Метод спутниковых геодезических измерений (определений)	0,10	-
23	396829,35	1390208,99	Метод спутниковых геодезических измерений (определений)	0,10	-
20	396829,59	1390209,07	Метод спутниковых геодезических измерений (определений)	0,10	-
ЗУ1(7)					
24	396872,81	1390223,67	Метод спутниковых геодезических измерений (определений)	0,10	-
25	396872,73	1390223,91	Метод спутниковых геодезических измерений (определений)	0,10	-
26	396872,50	1390223,83	Метод спутниковых геодезических измерений (определений)	0,10	-
27	396872,58	1390223,59	Метод спутниковых геодезических измерений (определений)	0,10	-

Сведения о местоположении границ объекта					
24	396872,81	1390223,67	Метод спутниковых геодезических измерений (определений)	0,10	-
ЗУ1(8)					
28	396908,12	1390235,60	Метод спутниковых геодезических измерений (определений)	0,10	-
29	396908,04	1390235,83	Метод спутниковых геодезических измерений (определений)	0,10	-
30	396907,81	1390235,75	Метод спутниковых геодезических измерений (определений)	0,10	-
31	396907,89	1390235,52	Метод спутниковых геодезических измерений (определений)	0,10	-
28	396908,12	1390235,60	Метод спутниковых геодезических измерений (определений)	0,10	-
ЗУ1(9)					
32	396945,95	1390244,43	Метод спутниковых геодезических измерений (определений)	0,10	-
33	396945,18	1390248,23	Метод спутниковых геодезических измерений (определений)	0,10	-
34	396944,94	1390248,18	Метод спутниковых геодезических измерений (определений)	0,10	-
35	396945,71	1390244,38	Метод спутниковых геодезических измерений (определений)	0,10	-
32	396945,95	1390244,43	Метод спутниковых геодезических измерений (определений)	0,10	-
ЗУ1(10)					
36	396982,00	1390253,46	Метод спутниковых геодезических измерений (определений)	0,10	-
37	396981,96	1390253,71	Метод спутниковых геодезических измерений (определений)	0,10	-
38	396981,71	1390253,67	Метод спутниковых геодезических измерений (определений)	0,10	-
39	396981,75	1390253,42	Метод спутниковых геодезических измерений (определений)	0,10	-
36	396982,00	1390253,46	Метод спутниковых геодезических измерений (определений)	0,10	-
ЗУ1(11)					
40	397022,98	1390259,43	Метод спутниковых геодезических измерений (определений)	0,10	-
41	397022,95	1390259,68	Метод спутниковых геодезических измерений (определений)	0,10	-

Сведения о местоположении границ объекта					
42	397022,70	1390259,64	Метод спутниковых геодезических измерений (определений)	0,10	-
43	397022,73	1390259,39	Метод спутниковых геодезических измерений (определений)	0,10	-
40	397022,98	1390259,43	Метод спутниковых геодезических измерений (определений)	0,10	-
ЗУ1(12)					
44	397063,57	1390265,34	Метод спутниковых геодезических измерений (определений)	0,10	-
45	397063,53	1390265,59	Метод спутниковых геодезических измерений (определений)	0,10	-
46	397063,29	1390265,55	Метод спутниковых геодезических измерений (определений)	0,10	-
47	397063,32	1390265,31	Метод спутниковых геодезических измерений (определений)	0,10	-
44	397063,57	1390265,34	Метод спутниковых геодезических измерений (определений)	0,10	-
ЗУ1(13)					
48	397097,73	1390270,32	Метод спутниковых геодезических измерений (определений)	0,10	-
49	397097,70	1390270,57	Метод спутниковых геодезических измерений (определений)	0,10	-
50	397097,45	1390270,53	Метод спутниковых геодезических измерений (определений)	0,10	-
51	397097,49	1390270,28	Метод спутниковых геодезических измерений (определений)	0,10	-
48	397097,73	1390270,32	Метод спутниковых геодезических измерений (определений)	0,10	-
ЗУ1(14)					
52	397136,01	1390275,90	Метод спутниковых геодезических измерений (определений)	0,10	-
53	397135,98	1390276,14	Метод спутниковых геодезических измерений (определений)	0,10	-
54	397135,73	1390276,11	Метод спутниковых геодезических измерений (определений)	0,10	-
55	397135,77	1390275,86	Метод спутниковых геодезических измерений (определений)	0,10	-
52	397136,01	1390275,90	Метод спутниковых геодезических измерений (определений)	0,10	-
ЗУ1(15)					

Сведения о местоположении границ объекта					
56	397174,13	1390281,45	Метод спутниковых геодезических измерений (определений)	0,10	-
57	397174,10	1390281,70	Метод спутниковых геодезических измерений (определений)	0,10	-
58	397173,85	1390281,66	Метод спутниковых геодезических измерений (определений)	0,10	-
59	397173,88	1390281,41	Метод спутниковых геодезических измерений (определений)	0,10	-
56	397174,13	1390281,45	Метод спутниковых геодезических измерений (определений)	0,10	-
ЗУ1(16)					
60	397211,45	1390286,88	Метод спутниковых геодезических измерений (определений)	0,10	-
61	397211,41	1390287,13	Метод спутниковых геодезических измерений (определений)	0,10	-
62	397211,17	1390287,10	Метод спутниковых геодезических измерений (определений)	0,10	-
63	397211,20	1390286,85	Метод спутниковых геодезических измерений (определений)	0,10	-
60	397211,45	1390286,88	Метод спутниковых геодезических измерений (определений)	0,10	-
ЗУ1(17)					
64	397249,70	1390292,46	Метод спутниковых геодезических измерений (определений)	0,10	-
65	397249,66	1390292,70	Метод спутниковых геодезических измерений (определений)	0,10	-
66	397249,41	1390292,67	Метод спутниковых геодезических измерений (определений)	0,10	-
67	397249,45	1390292,42	Метод спутниковых геодезических измерений (определений)	0,10	-
64	397249,70	1390292,46	Метод спутниковых геодезических измерений (определений)	0,10	-
ЗУ1(18)					
68	397286,04	1390297,75	Метод спутниковых геодезических измерений (определений)	0,10	-
69	397286,01	1390298,00	Метод спутниковых геодезических измерений (определений)	0,10	-
70	397285,76	1390297,96	Метод спутниковых геодезических измерений (определений)	0,10	-
71	397285,80	1390297,71	Метод спутниковых геодезических измерений (определений)	0,10	-

Сведения о местоположении границ объекта					
68	397286,04	1390297,75	Метод спутниковых геодезических измерений (определений)	0,10	-
ЗУ1(19)					
72	397324,02	1390303,28	Метод спутниковых геодезических измерений (определений)	0,10	-
73	397323,98	1390303,53	Метод спутниковых геодезических измерений (определений)	0,10	-
74	397323,73	1390303,49	Метод спутниковых геодезических измерений (определений)	0,10	-
75	397323,77	1390303,25	Метод спутниковых геодезических измерений (определений)	0,10	-
72	397324,02	1390303,28	Метод спутниковых геодезических измерений (определений)	0,10	-
ЗУ1(20)					
76	397357,34	1390308,14	Метод спутниковых геодезических измерений (определений)	0,10	-
77	397357,32	1390308,38	Метод спутниковых геодезических измерений (определений)	0,10	-
78	397353,47	1390307,95	Метод спутниковых геодезических измерений (определений)	0,10	-
79	397353,50	1390307,71	Метод спутниковых геодезических измерений (определений)	0,10	-
76	397357,34	1390308,14	Метод спутниковых геодезических измерений (определений)	0,10	-
ЗУ1(21)					
80	396687,70	1390203,36	Метод спутниковых геодезических измерений (определений)	0,10	-
81	396689,29	1390208,49	Метод спутниковых геодезических измерений (определений)	0,10	-
82	396685,92	1390206,25	Метод спутниковых геодезических измерений (определений)	0,10	-
80	396687,70	1390203,36	Метод спутниковых геодезических измерений (определений)	0,10	-
ЗУ1(22)					
83	396719,01	1390221,50	Метод спутниковых геодезических измерений (определений)	0,10	-
84	396718,90	1390221,73	Метод спутниковых геодезических измерений (определений)	0,10	-
85	396718,68	1390221,62	Метод спутниковых геодезических измерений (определений)	0,10	-

Сведения о местоположении границ объекта					
86	396718,78	1390221,40	Метод спутниковых геодезических измерений (определений)	0,10	-
83	396719,01	1390221,50	Метод спутниковых геодезических измерений (определений)	0,10	-
ЗУ1(23)					
87	396756,93	1390238,45	Метод спутниковых геодезических измерений (определений)	0,10	-
88	396756,83	1390238,68	Метод спутниковых геодезических измерений (определений)	0,10	-
89	396756,60	1390238,58	Метод спутниковых геодезических измерений (определений)	0,10	-
90	396756,71	1390238,35	Метод спутниковых геодезических измерений (определений)	0,10	-
87	396756,93	1390238,45	Метод спутниковых геодезических измерений (определений)	0,10	-
ЗУ1(24)					
91	396790,01	1390253,25	Метод спутниковых геодезических измерений (определений)	0,10	-
92	396789,91	1390253,48	Метод спутниковых геодезических измерений (определений)	0,10	-
93	396789,68	1390253,38	Метод спутниковых геодезических измерений (определений)	0,10	-
94	396789,78	1390253,15	Метод спутниковых геодезических измерений (определений)	0,10	-
91	396790,01	1390253,25	Метод спутниковых геодезических измерений (определений)	0,10	-
ЗУ1(25)					
95	396824,74	1390268,62	Метод спутниковых геодезических измерений (определений)	0,10	-
96	396824,64	1390268,85	Метод спутниковых геодезических измерений (определений)	0,10	-
97	396824,41	1390268,74	Метод спутниковых геодезических измерений (определений)	0,10	-
98	396824,52	1390268,52	Метод спутниковых геодезических измерений (определений)	0,10	-
95	396824,74	1390268,62	Метод спутниковых геодезических измерений (определений)	0,10	-
ЗУ1(26)					
99	396860,27	1390280,27	Метод спутниковых геодезических измерений (определений)	0,10	-

Сведения о местоположении границ объекта					
100	396860,50	1390280,35	Метод спутниковых геодезических измерений (определений)	0,10	-
101	396859,22	1390284,16	Метод спутниковых геодезических измерений (определений)	0,10	-
102	396858,99	1390284,08	Метод спутниковых геодезических измерений (определений)	0,10	-
99	396860,27	1390280,27	Метод спутниковых геодезических измерений (определений)	0,10	-
ЗУ1(27)					
103	396899,16	1390290,49	Метод спутниковых геодезических измерений (определений)	0,10	-
104	396899,12	1390290,74	Метод спутниковых геодезических измерений (определений)	0,10	-
105	396898,87	1390290,70	Метод спутниковых геодезических измерений (определений)	0,10	-
106	396898,91	1390290,45	Метод спутниковых геодезических измерений (определений)	0,10	-
103	396899,16	1390290,49	Метод спутниковых геодезических измерений (определений)	0,10	-
ЗУ1(28)					
107	396936,97	1390297,04	Метод спутниковых геодезических измерений (определений)	0,10	-
108	396936,93	1390297,29	Метод спутниковых геодезических измерений (определений)	0,10	-
109	396936,68	1390297,25	Метод спутниковых геодезических измерений (определений)	0,10	-
110	396936,72	1390297,00	Метод спутниковых геодезических измерений (определений)	0,10	-
107	396936,97	1390297,04	Метод спутниковых геодезических измерений (определений)	0,10	-
ЗУ1(29)					
111	396976,33	1390303,61	Метод спутниковых геодезических измерений (определений)	0,10	-
112	396976,29	1390303,86	Метод спутниковых геодезических измерений (определений)	0,10	-
113	396976,05	1390303,82	Метод спутниковых геодезических измерений (определений)	0,10	-
114	396976,09	1390303,57	Метод спутниковых геодезических измерений (определений)	0,10	-
111	396976,33	1390303,61	Метод спутниковых геодезических измерений (определений)	0,10	-

Сведения о местоположении границ объекта					
ЗУ1(30)					
115	397011,93	1390309,70	Метод спутниковых геодезических измерений (определений)	0,10	-
116	397011,89	1390309,95	Метод спутниковых геодезических измерений (определений)	0,10	-
117	397011,64	1390309,91	Метод спутниковых геодезических измерений (определений)	0,10	-
118	397011,68	1390309,66	Метод спутниковых геодезических измерений (определений)	0,10	-
115	397011,93	1390309,70	Метод спутниковых геодезических измерений (определений)	0,10	-
ЗУ1(31)					
119	397049,36	1390315,85	Метод спутниковых геодезических измерений (определений)	0,10	-
120	397049,32	1390316,09	Метод спутниковых геодезических измерений (определений)	0,10	-
121	397049,07	1390316,05	Метод спутниковых геодезических измерений (определений)	0,10	-
122	397049,11	1390315,81	Метод спутниковых геодезических измерений (определений)	0,10	-
119	397049,36	1390315,85	Метод спутниковых геодезических измерений (определений)	0,10	-
ЗУ1(32)					
123	397088,68	1390322,59	Метод спутниковых геодезических измерений (определений)	0,10	-
124	397088,64	1390322,84	Метод спутниковых геодезических измерений (определений)	0,10	-
125	397088,39	1390322,80	Метод спутниковых геодезических измерений (определений)	0,10	-
126	397088,44	1390322,55	Метод спутниковых геодезических измерений (определений)	0,10	-
123	397088,68	1390322,59	Метод спутниковых геодезических измерений (определений)	0,10	-
ЗУ1(33)					
127	397125,93	1390328,59	Метод спутниковых геодезических измерений (определений)	0,10	-
128	397125,89	1390328,84	Метод спутниковых геодезических измерений (определений)	0,10	-
129	397125,64	1390328,80	Метод спутниковых геодезических измерений (определений)	0,10	-

Сведения о местоположении границ объекта					
130	397125,68	1390328,55	Метод спутниковых геодезических измерений (определений)	0,10	-
127	397125,93	1390328,59	Метод спутниковых геодезических измерений (определений)	0,10	-
ЗУ1(34)					
131	397159,49	1390334,21	Метод спутниковых геодезических измерений (определений)	0,10	-
132	397159,45	1390334,46	Метод спутниковых геодезических измерений (определений)	0,10	-
133	397159,21	1390334,42	Метод спутниковых геодезических измерений (определений)	0,10	-
134	397159,25	1390334,17	Метод спутниковых геодезических измерений (определений)	0,10	-
131	397159,49	1390334,21	Метод спутниковых геодезических измерений (определений)	0,10	-
ЗУ1(35)					
135	397200,05	1390340,67	Метод спутниковых геодезических измерений (определений)	0,10	-
136	397200,01	1390340,92	Метод спутниковых геодезических измерений (определений)	0,10	-
137	397199,76	1390340,88	Метод спутниковых геодезических измерений (определений)	0,10	-
138	397199,80	1390340,63	Метод спутниковых геодезических измерений (определений)	0,10	-
135	397200,05	1390340,67	Метод спутниковых геодезических измерений (определений)	0,10	-
ЗУ1(36)					
139	397234,89	1390346,57	Метод спутниковых геодезических измерений (определений)	0,10	-
140	397234,85	1390346,82	Метод спутниковых геодезических измерений (определений)	0,10	-
141	397234,60	1390346,78	Метод спутниковых геодезических измерений (определений)	0,10	-
142	397234,65	1390346,53	Метод спутниковых геодезических измерений (определений)	0,10	-
139	397234,89	1390346,57	Метод спутниковых геодезических измерений (определений)	0,10	-
ЗУ1(37)					
143	397272,21	1390352,74	Метод спутниковых геодезических измерений (определений)	0,10	-

Сведения о местоположении границ объекта					
144	397272,17	1390352,99	Метод спутниковых геодезических измерений (определений)	0,10	-
145	397271,93	1390352,95	Метод спутниковых геодезических измерений (определений)	0,10	-
146	397271,97	1390352,70	Метод спутниковых геодезических измерений (определений)	0,10	-
143	397272,21	1390352,74	Метод спутниковых геодезических измерений (определений)	0,10	-
ЗУ1(38)					
147	397308,58	1390358,75	Метод спутниковых геодезических измерений (определений)	0,10	-
148	397308,54	1390359,00	Метод спутниковых геодезических измерений (определений)	0,10	-
149	397308,29	1390358,96	Метод спутниковых геодезических измерений (определений)	0,10	-
150	397308,33	1390358,71	Метод спутниковых геодезических измерений (определений)	0,10	-
147	397308,58	1390358,75	Метод спутниковых геодезических измерений (определений)	0,10	-
ЗУ1(39)					
151	397345,29	1390364,82	Метод спутниковых геодезических измерений (определений)	0,10	-
152	397343,66	1390368,38	Метод спутниковых геодезических измерений (определений)	0,10	-
153	397343,45	1390368,28	Метод спутниковых геодезических измерений (определений)	0,10	-
154	397345,07	1390364,72	Метод спутниковых геодезических измерений (определений)	0,10	-
151	397345,29	1390364,82	Метод спутниковых геодезических измерений (определений)	0,10	-
ЗУ1(40)					
155	396648,95	1390185,87	Метод спутниковых геодезических измерений (определений)	0,10	-
156	396648,83	1390186,09	Метод спутниковых геодезических измерений (определений)	0,10	-
157	396648,61	1390185,97	Метод спутниковых геодезических измерений (определений)	0,10	-
158	396648,73	1390185,75	Метод спутниковых геодезических измерений (определений)	0,10	-
155	396648,95	1390185,87	Метод спутниковых геодезических измерений (определений)	0,10	-


Сведения о местоположении границ объекта					
ЗУ1(41)					
159	396611,51	1390165,22	Метод спутниковых геодезических измерений (определений)	0,10	-
160	396611,39	1390165,44	Метод спутниковых геодезических измерений (определений)	0,10	-
161	396611,17	1390165,32	Метод спутниковых геодезических измерений (определений)	0,10	-
162	396611,29	1390165,10	Метод спутниковых геодезических измерений (определений)	0,10	-
159	396611,51	1390165,22	Метод спутниковых геодезических измерений (определений)	0,10	-
ЗУ1(42)					
163	396581,13	1390148,42	Метод спутниковых геодезических измерений (определений)	0,10	-
164	396581,01	1390148,64	Метод спутниковых геодезических измерений (определений)	0,10	-
165	396580,79	1390148,52	Метод спутниковых геодезических измерений (определений)	0,10	-
166	396580,91	1390148,30	Метод спутниковых геодезических измерений (определений)	0,10	-
163	396581,13	1390148,42	Метод спутниковых геодезических измерений (определений)	0,10	-
ЗУ1(43)					
167	396550,13	1390131,23	Метод спутниковых геодезических измерений (определений)	0,10	-
168	396550,00	1390131,45	Метод спутниковых геодезических измерений (определений)	0,10	-
169	396549,79	1390131,33	Метод спутниковых геодезических измерений (определений)	0,10	-
170	396549,91	1390131,11	Метод спутниковых геодезических измерений (определений)	0,10	-
167	396550,13	1390131,23	Метод спутниковых геодезических измерений (определений)	0,10	-
ЗУ1(44)					
171	396515,90	1390112,28	Метод спутниковых геодезических измерений (определений)	0,10	-
172	396515,78	1390112,50	Метод спутниковых геодезических измерений (определений)	0,10	-
173	396515,56	1390112,37	Метод спутниковых геодезических измерений (определений)	0,10	-

Сведения о местоположении границ объекта					
174	396515,68	1390112,16	Метод спутниковых геодезических измерений (определений)	0,10	-
171	396515,90	1390112,28	Метод спутниковых геодезических измерений (определений)	0,10	-
ЗУ1(45)					
175	396489,07	1390097,58	Метод спутниковых геодезических измерений (определений)	0,10	-
176	396486,36	1390096,05	Метод спутниковых геодезических измерений (определений)	0,10	-
177	396486,47	1390095,84	Метод спутниковых геодезических измерений (определений)	0,10	-
178	396489,19	1390097,37	Метод спутниковых геодезических измерений (определений)	0,10	-
175	396489,07	1390097,58	Метод спутниковых геодезических измерений (определений)	0,10	-
ЗУ1(46)					
179	396506,18	1390068,58	Метод спутниковых геодезических измерений (определений)	0,10	-
180	396506,03	1390068,78	Метод спутниковых геодезических измерений (определений)	0,10	-
181	396505,83	1390068,63	Метод спутниковых геодезических измерений (определений)	0,10	-
182	396505,97	1390068,43	Метод спутниковых геодезических измерений (определений)	0,10	-
179	396506,18	1390068,58	Метод спутниковых геодезических измерений (определений)	0,10	-
ЗУ1(47)					
183	396528,66	1390037,05	Метод спутниковых геодезических измерений (определений)	0,10	-
184	396526,46	1390040,52	Метод спутниковых геодезических измерений (определений)	0,10	-
185	396526,26	1390040,39	Метод спутниковых геодезических измерений (определений)	0,10	-
186	396528,46	1390036,92	Метод спутниковых геодезических измерений (определений)	0,10	-
183	396528,66	1390037,05	Метод спутниковых геодезических измерений (определений)	0,10	-
ЗУ1(48)					
187	396466,83	1390115,77	Метод спутниковых геодезических измерений (определений)	0,10	-

Сведения о местоположении границ объекта					
188	396466,65	1390115,94	Метод спутниковых геодезических измерений (определений)	0,10	-
189	396466,47	1390115,77	Метод спутниковых геодезических измерений (определений)	0,10	-
190	396466,65	1390115,59	Метод спутниковых геодезических измерений (определений)	0,10	-
187	396466,83	1390115,77	Метод спутниковых геодезических измерений (определений)	0,10	-
ЗУЛ(49)					
191	396450,56	1390131,80	Метод спутниковых геодезических измерений (определений)	0,10	-
192	396448,18	1390134,06	Метод спутниковых геодезических измерений (определений)	0,10	-
193	396448,01	1390133,88	Метод спутниковых геодезических измерений (определений)	0,10	-
194	396450,40	1390131,63	Метод спутниковых геодезических измерений (определений)	0,10	-
191	396450,56	1390131,80	Метод спутниковых геодезических измерений (определений)	0,10	-
3. Сведения о характерных точках части (частей) границы объекта					
Обозначение характерных точек части границы	Координаты, м		Метод определения координат характерной точки	Средняя квадратическая погрешность положения характерной точки (Mt), м	Описание обозначения точки на местности (при наличии)
	X	Y			
1	2	3	4	5	6
Часть № _					
-	-	-	-	-	-

Схема расположения публичного сервитута

Обзорная схема расположения границ
ВЛ-0,4 кВ от КТП 10/0,4 кВ № 2480, 100 кВА, с. Успенка

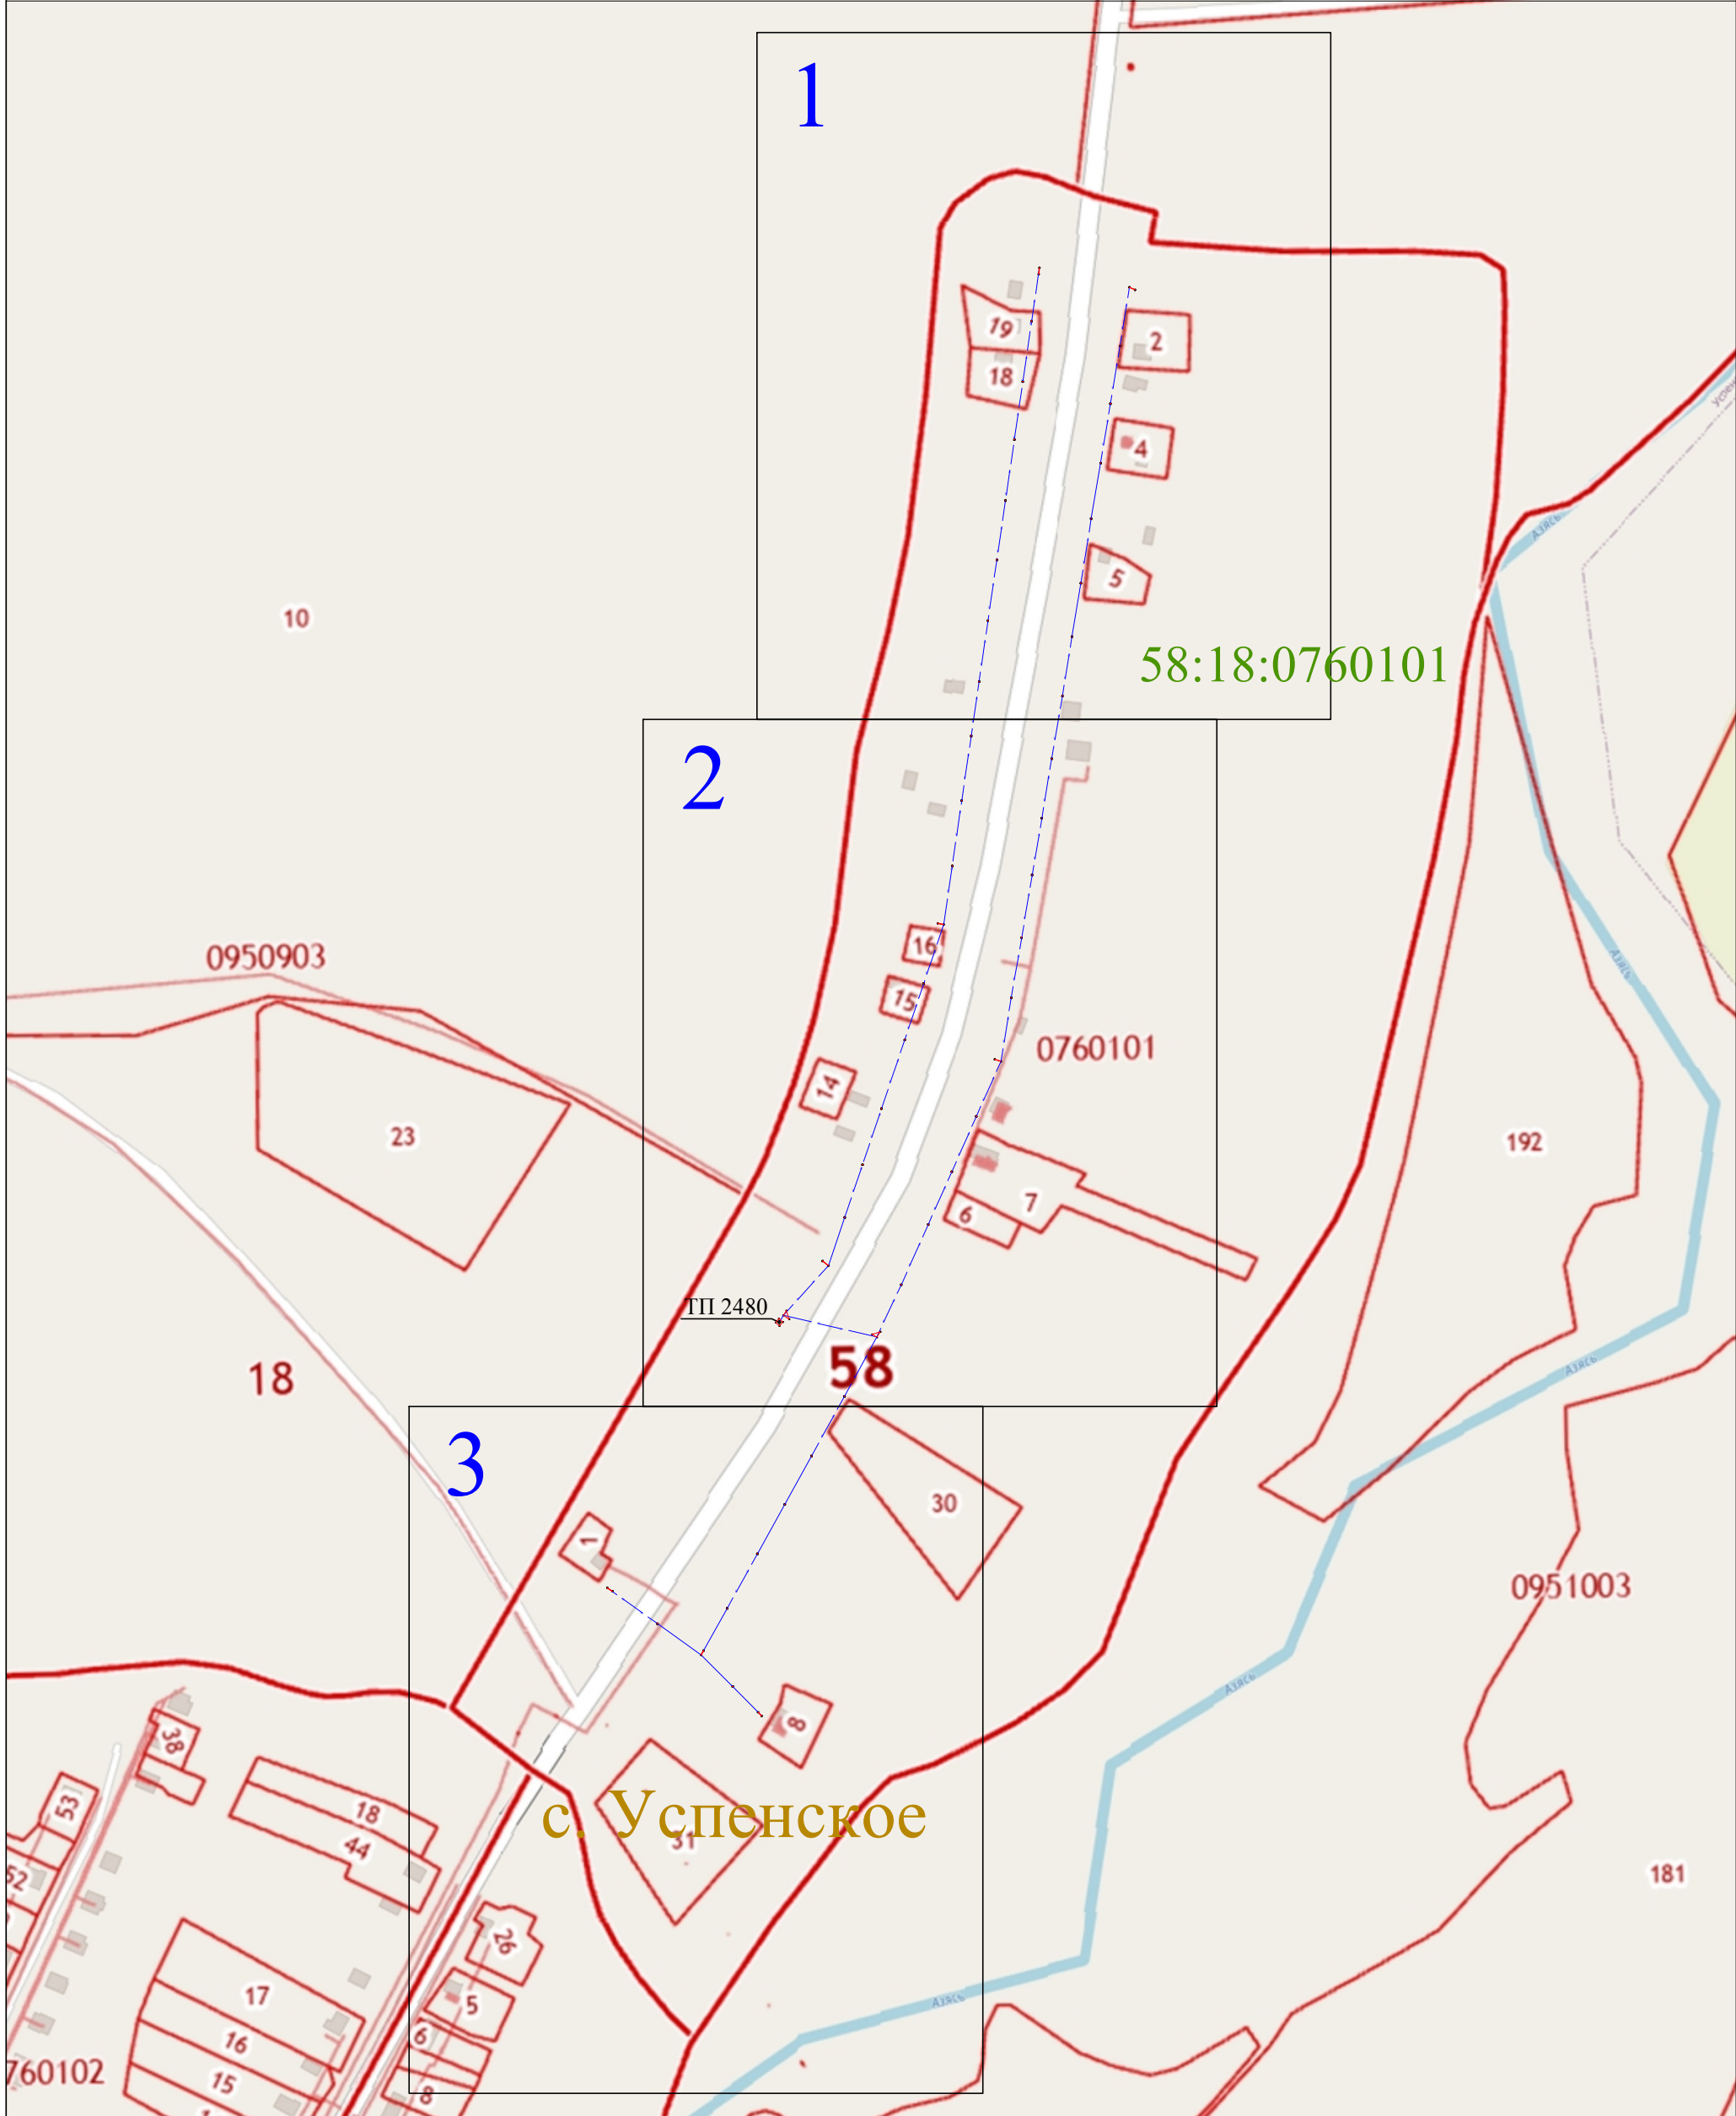

- Используемые условные знаки и обозначения:
- выносной лист масштаба 1:2000
 - 1 - характерная точка контура, сведения о которой позволяют однозначно определить её на местности
 - вновь образованная часть контура, сведения о которой достаточны для определения её местоположения
 - 58:18:0760101 - обозначение кадастрового квартала
 - линия электропередачи напряжением 0,4 кВ




Раздел 4

Схема расположения публичного сервитута ВЛ-0,4 кВ от КТП 10/0,4 кВ № 2480, 100 кВА, с. Успенка

1

0760101
с. Успенское

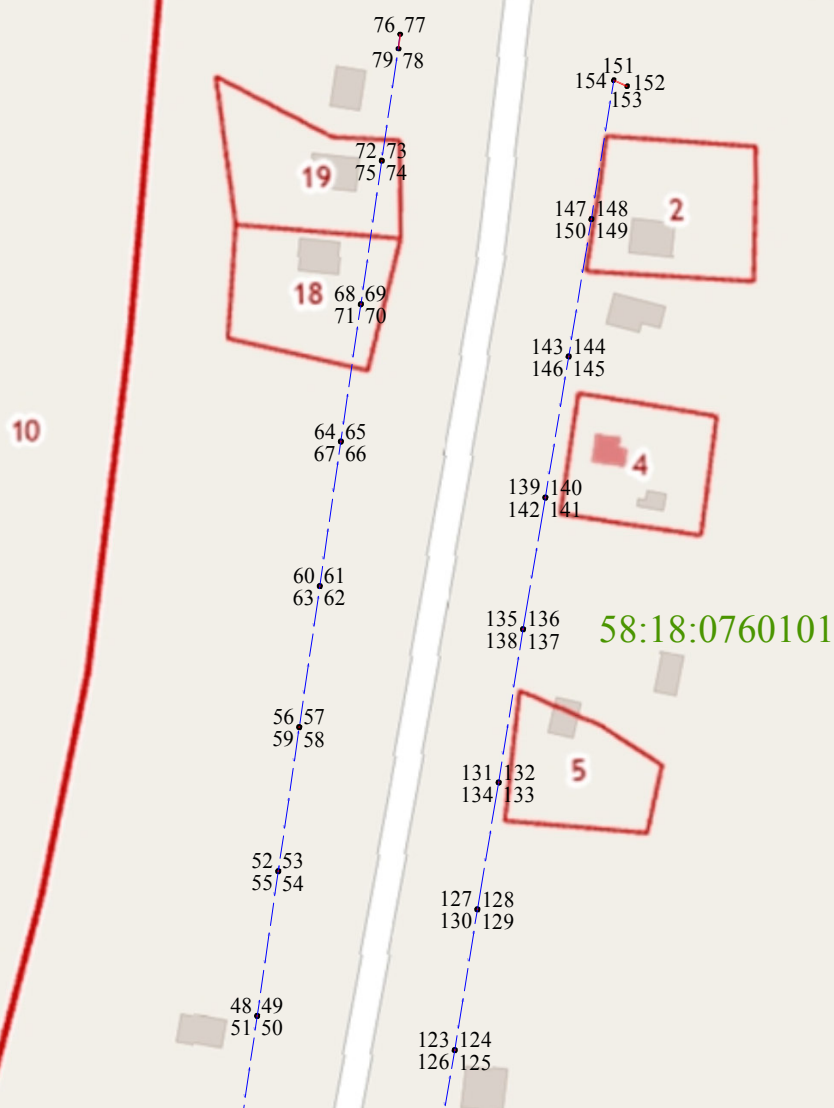

Масштаб 1:2000


Используемые условные знаки и обозначения:

- 1 - характерная точка контура, сведения о которой позволяют однозначно определить её на местности
- вновь образованная часть контура, сведения о которой достаточны для определения её местоположения
- 58:18:0760102 - обозначение кадастрового квартала
- — линия электропередачи напряжением 0,4 кВ



Раздел 4

Схема расположения публичного сервитута ВЛ-0,4 кВ от КТП 10/0,4 кВ № 2480, 100 кВА, с. Успенка

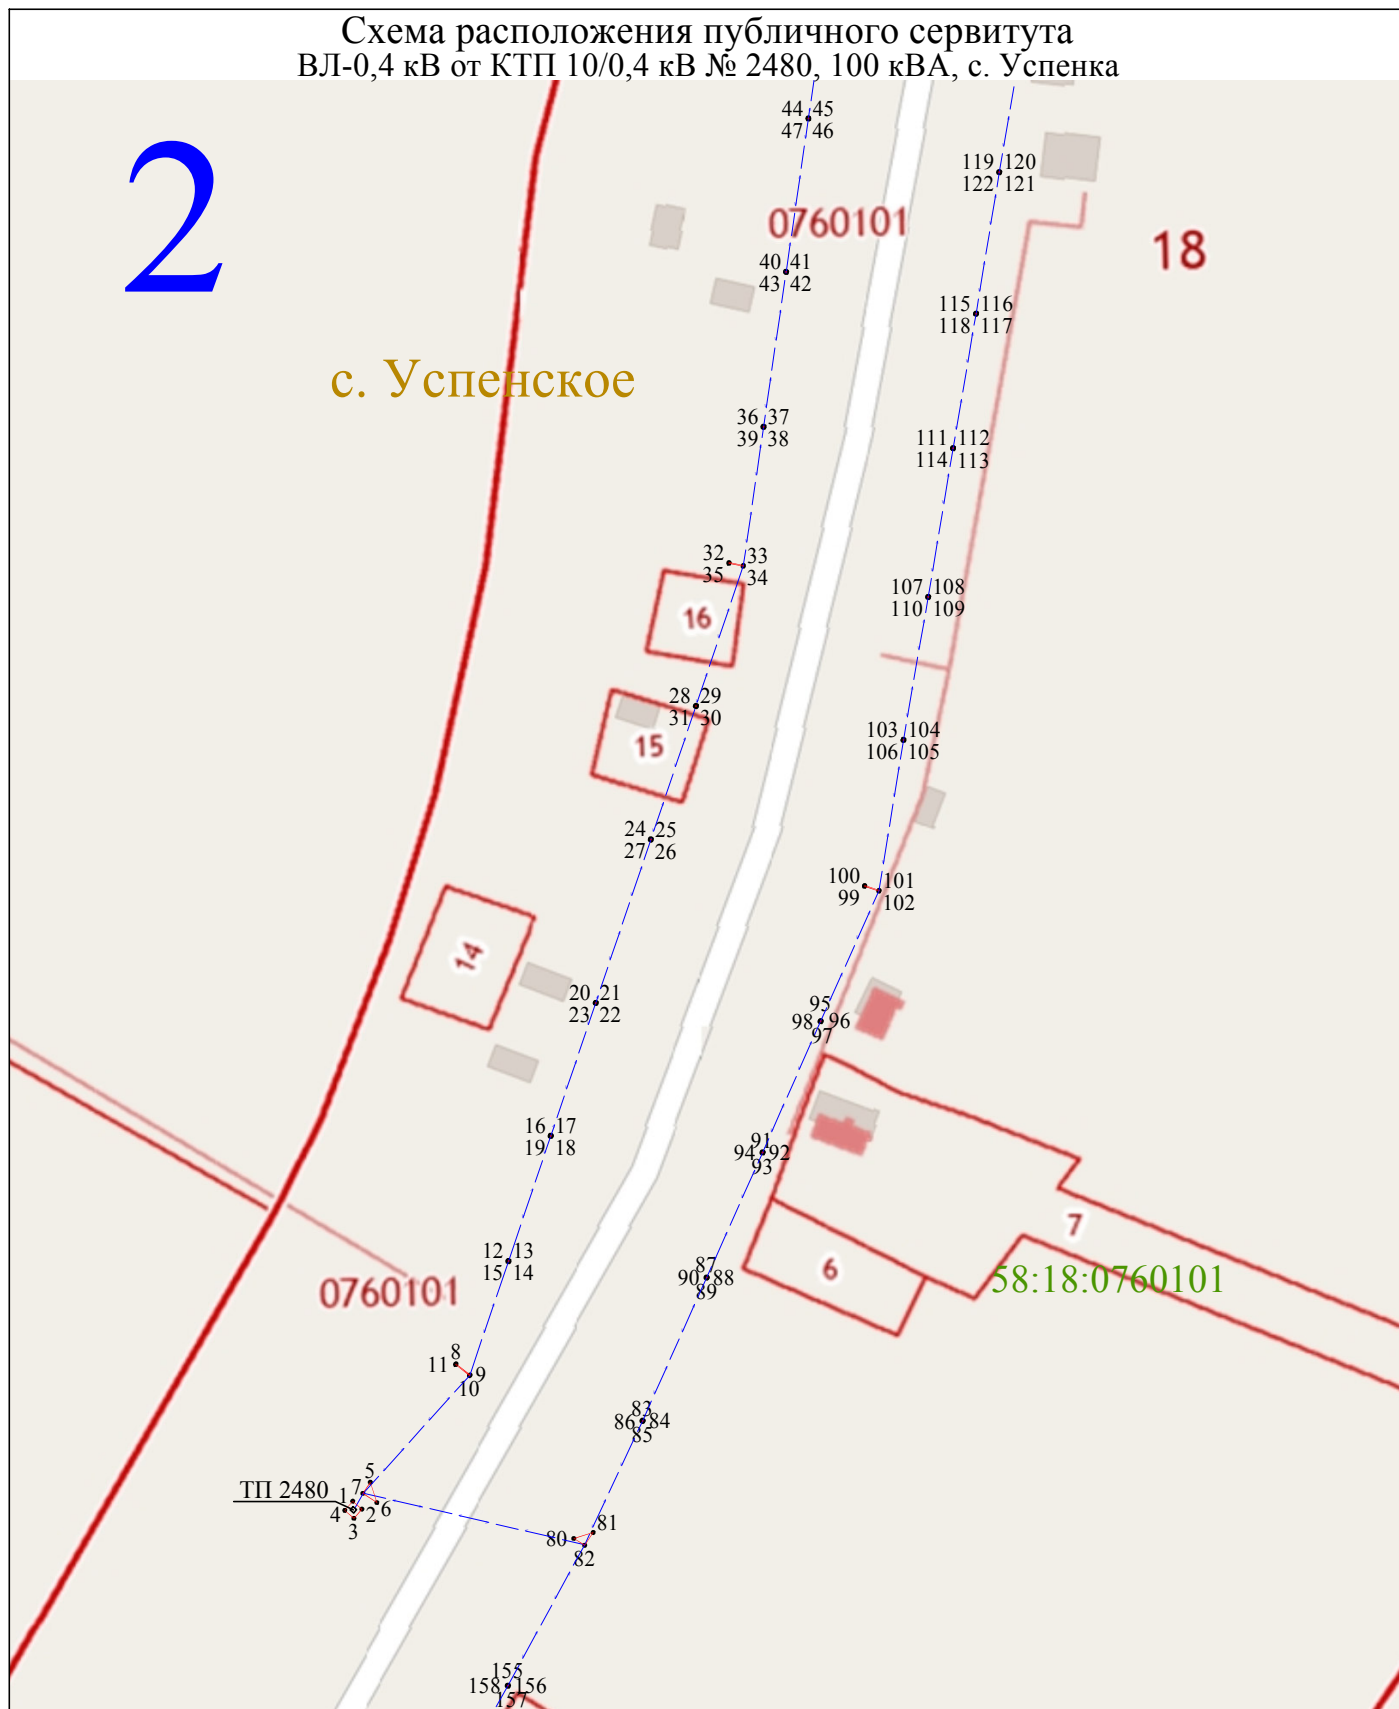

Масштаб 1:2000


Используемые условные знаки и обозначения:

- 1 - характерная точка контура, сведения о которой позволяют однозначно определить её на местности
- вновь образованная часть контура, сведения о которой достаточны для определения её местоположения
- 58:18:0760102 - обозначение кадастрового квартала
- — — линия электропередачи напряжением 0,4 кВ



Раздел 4

Схема расположения публичного сервитута ВЛ-0,4 кВ от КТП 10/0,4 кВ № 2480, 100 кВА, с. Успенка

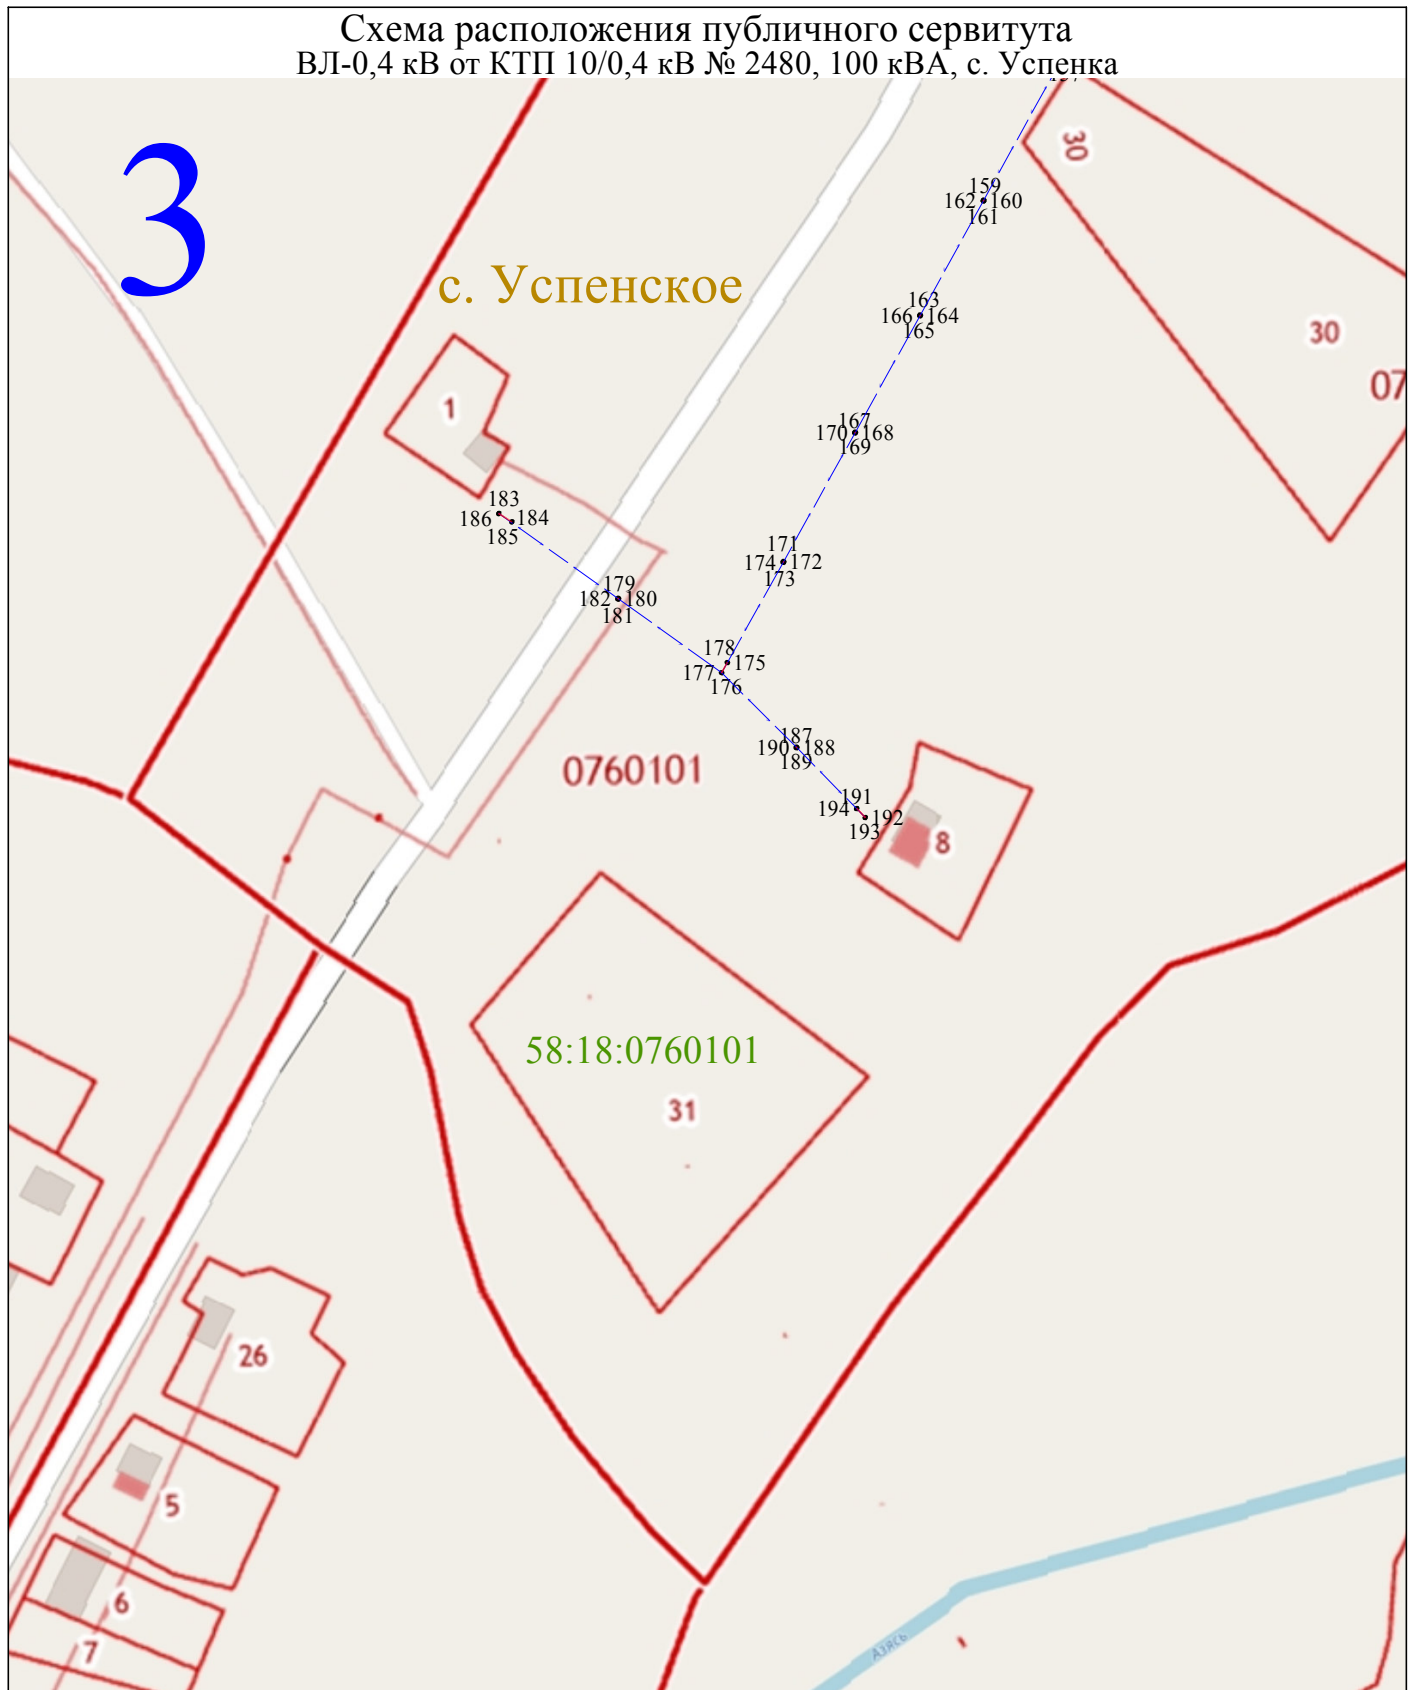

Масштаб 1:2000

Используемые условные знаки и обозначения:

- 1 - характерная точка контура, сведения о которой позволяют однозначно определить её на местности
- вновь образованная часть контура, сведения о которой достаточны для определения её местоположения
- 58:18:0760102 - обозначение кадастрового квартала
- — — линия электропередачи напряжением 0,4 кВ

