

Приложение
к постановлению администрации

" ____ " _____ 2020 г.

ОПИСАНИЕ МЕСТОПОЛОЖЕНИЯ ГРАНИЦ

Публичный сервитут для размещения ВЛ-0,4 кВ от КТП 10/0,4 кВ № 481, 160 кВА, с. Успенка

(наименование объекта местоположение границ, которого описано (далее - объект))

Раздел 1

Сведения об объекте		
№ п/п	Характеристики объекта	Описание характеристик
1	2	3
1	Местоположение объекта	<i>Российская Федерация, Пензенская область, р-н Мокшанский, с/с Успенский</i>
2	Площадь объекта ± величина погрешности определения площади (Р ± Дельта Р)	<i>24кв.м. ± 28кв.м.</i>
3	Иные характеристики объекта	<i>Вид зоны: Публичный сервитут для размещения ВЛ-0,4 кВ от КТП 10/0,4 кВ № 481, 160 кВА, с. Успенка Номер зоны: 58:18 Содержание ограничений: Публичный сервитут для размещения объекта ВЛ-0,4 кВ от КТП 10/0,4 кВ № 481, 160 кВА, с. Успенка в отношении земельных участков и (или) земель, занимаемых объектами электроэнергетики. Публичный сервитут устанавливается сроком на 49 лет. Обладателем публичного сервитута является Филиал публичного акционерного общества "Россети Волга" - "Пензаэнерго", ОГРН 1076450006280, ИНН 6450925977 (почтовый адрес: 440000, г. Пенза, ул. Пушкина/ ул. Гладкова, 1/2, адрес электронной почты: public@penzacom.ru).</i>

Раздел 2

Сведения о местоположении границ объекта					
1. Система координат <u>МСК-58</u>					
2. Сведения о характерных точках границ объекта					
Обозначение характерных точек границ	Координаты, м		Метод определения координат характерной точки	Средняя квадратическая погрешность положения характерной точки (Mt), м	Описание обозначения точки на местности (при наличии)
	X	Y			
1	2	3	4	5	6
ЗУ1(1)					
1	395592,65	1390097,71	Метод спутниковых геодезических измерений (определений)	0,10	-
2	395590,84	1390100,51	Метод спутниковых геодезических измерений (определений)	0,10	-
3	395588,04	1390098,70	Метод спутниковых геодезических измерений (определений)	0,10	-
4	395589,85	1390095,90	Метод спутниковых геодезических измерений (определений)	0,10	-
1	395592,65	1390097,71	Метод спутниковых геодезических измерений (определений)	0,10	-
ЗУ1(2)					
5	395587,30	1390095,94	Метод спутниковых геодезических измерений (определений)	0,10	-
6	395587,15	1390096,13	Метод спутниковых геодезических измерений (определений)	0,10	-
7	395583,67	1390093,44	Метод спутниковых геодезических измерений (определений)	0,10	-
8	395583,81	1390093,25	Метод спутниковых геодезических измерений (определений)	0,10	-
5	395587,30	1390095,94	Метод спутниковых геодезических измерений (определений)	0,10	-
ЗУ1(3)					
9	395556,51	1390072,38	Метод спутниковых геодезических измерений (определений)	0,10	-
10	395556,36	1390072,58	Метод спутниковых геодезических измерений (определений)	0,10	-
11	395556,16	1390072,43	Метод спутниковых геодезических измерений (определений)	0,10	-
12	395556,31	1390072,23	Метод спутниковых геодезических измерений (определений)	0,10	-

Сведения о местоположении границ объекта					
9	395556,51	1390072,38	Метод спутниковых геодезических измерений (определений)	0,10	-
ЗУ1(4)					
13	395532,30	1390053,70	Метод спутниковых геодезических измерений (определений)	0,10	-
14	395532,14	1390053,90	Метод спутниковых геодезических измерений (определений)	0,10	-
15	395531,95	1390053,74	Метод спутниковых геодезических измерений (определений)	0,10	-
16	395532,10	1390053,55	Метод спутниковых геодезических измерений (определений)	0,10	-
13	395532,30	1390053,70	Метод спутниковых геодезических измерений (определений)	0,10	-
ЗУ1(5)					
17	395503,45	1390031,78	Метод спутниковых геодезических измерений (определений)	0,10	-
18	395503,64	1390031,92	Метод спутниковых геодезических измерений (определений)	0,10	-
19	395501,35	1390035,06	Метод спутниковых геодезических измерений (определений)	0,10	-
20	395501,16	1390034,92	Метод спутниковых геодезических измерений (определений)	0,10	-
17	395503,45	1390031,78	Метод спутниковых геодезических измерений (определений)	0,10	-
ЗУ1(6)					
21	395474,84	1390010,10	Метод спутниковых геодезических измерений (определений)	0,10	-
22	395474,69	1390010,30	Метод спутниковых геодезических измерений (определений)	0,10	-
23	395474,49	1390010,15	Метод спутниковых геодезических измерений (определений)	0,10	-
24	395474,64	1390009,95	Метод спутниковых геодезических измерений (определений)	0,10	-
21	395474,84	1390010,10	Метод спутниковых геодезических измерений (определений)	0,10	-
ЗУ1(7)					
25	395439,93	1389983,54	Метод спутниковых геодезических измерений (определений)	0,10	-
26	395439,77	1389983,74	Метод спутниковых геодезических измерений (определений)	0,10	-
27	395439,58	1389983,59	Метод спутниковых геодезических измерений (определений)	0,10	-

Сведения о местоположении границ объекта					
28	395439,73	1389983,39	Метод спутниковых геодезических измерений (определений)	0,10	-
25	395439,93	1389983,54	Метод спутниковых геодезических измерений (определений)	0,10	-
ЗУ1(8)					
29	395405,05	1389957,06	Метод спутниковых геодезических измерений (определений)	0,10	-
30	395404,90	1389957,26	Метод спутниковых геодезических измерений (определений)	0,10	-
31	395404,70	1389957,10	Метод спутниковых геодезических измерений (определений)	0,10	-
32	395404,85	1389956,90	Метод спутниковых геодезических измерений (определений)	0,10	-
29	395405,05	1389957,06	Метод спутниковых геодезических измерений (определений)	0,10	-
ЗУ1(9)					
33	395374,64	1389933,79	Метод спутниковых геодезических измерений (определений)	0,10	-
34	395374,49	1389933,99	Метод спутниковых геодезических измерений (определений)	0,10	-
35	395374,29	1389933,84	Метод спутниковых геодезических измерений (определений)	0,10	-
36	395374,45	1389933,64	Метод спутниковых геодезических измерений (определений)	0,10	-
33	395374,64	1389933,79	Метод спутниковых геодезических измерений (определений)	0,10	-
ЗУ1(10)					
37	395344,11	1389910,43	Метод спутниковых геодезических измерений (определений)	0,10	-
38	395343,96	1389910,63	Метод спутниковых геодезических измерений (определений)	0,10	-
39	395343,76	1389910,48	Метод спутниковых геодезических измерений (определений)	0,10	-
40	395343,92	1389910,28	Метод спутниковых геодезических измерений (определений)	0,10	-
37	395344,11	1389910,43	Метод спутниковых геодезических измерений (определений)	0,10	-
ЗУ1(11)					
41	395314,62	1389887,65	Метод спутниковых геодезических измерений (определений)	0,10	-
42	395314,47	1389887,85	Метод спутниковых геодезических измерений (определений)	0,10	-

Сведения о местоположении границ объекта					
43	395314,27	1389887,69	Метод спутниковых геодезических измерений (определений)	0,10	-
44	395314,43	1389887,50	Метод спутниковых геодезических измерений (определений)	0,10	-
41	395314,62	1389887,65	Метод спутниковых геодезических измерений (определений)	0,10	-
ЗУ1(12)					
45	395279,22	1389860,69	Метод спутниковых геодезических измерений (определений)	0,10	-
46	395279,07	1389860,89	Метод спутниковых геодезических измерений (определений)	0,10	-
47	395278,87	1389860,74	Метод спутниковых геодезических измерений (определений)	0,10	-
48	395279,02	1389860,54	Метод спутниковых геодезических измерений (определений)	0,10	-
45	395279,22	1389860,69	Метод спутниковых геодезических измерений (определений)	0,10	-
ЗУ1(13)					
49	395250,50	1389839,04	Метод спутниковых геодезических измерений (определений)	0,10	-
50	395250,71	1389839,17	Метод спутниковых геодезических измерений (определений)	0,10	-
51	395248,78	1389842,49	Метод спутниковых геодезических измерений (определений)	0,10	-
52	395248,57	1389842,37	Метод спутниковых геодезических измерений (определений)	0,10	-
49	395250,50	1389839,04	Метод спутниковых геодезических измерений (определений)	0,10	-
ЗУ1(14)					
53	395214,90	1389816,77	Метод спутниковых геодезических измерений (определений)	0,10	-
54	395214,77	1389816,98	Метод спутниковых геодезических измерений (определений)	0,10	-
55	395214,55	1389816,85	Метод спутниковых геодезических измерений (определений)	0,10	-
56	395214,69	1389816,63	Метод спутниковых геодезических измерений (определений)	0,10	-
53	395214,90	1389816,77	Метод спутниковых геодезических измерений (определений)	0,10	-
ЗУ1(15)					
57	395177,43	1389793,48	Метод спутниковых геодезических измерений (определений)	0,10	-

Сведения о местоположении границ объекта					
58	395177,30	1389793,69	Метод спутниковых геодезических измерений (определений)	0,10	-
59	395177,09	1389793,56	Метод спутниковых геодезических измерений (определений)	0,10	-
60	395177,22	1389793,35	Метод спутниковых геодезических измерений (определений)	0,10	-
57	395177,43	1389793,48	Метод спутниковых геодезических измерений (определений)	0,10	-
ЗУ1(16)					
61	395147,98	1389775,57	Метод спутниковых геодезических измерений (определений)	0,10	-
62	395148,21	1389775,64	Метод спутниковых геодезических измерений (определений)	0,10	-
63	395147,33	1389778,36	Метод спутниковых геодезических измерений (определений)	0,10	-
64	395147,10	1389778,28	Метод спутниковых геодезических измерений (определений)	0,10	-
61	395147,98	1389775,57	Метод спутниковых геодезических измерений (определений)	0,10	-
ЗУ1(17)					
65	395116,83	1389765,72	Метод спутниковых геодезических измерений (определений)	0,10	-
66	395116,75	1389765,96	Метод спутниковых геодезических измерений (определений)	0,10	-
67	395116,51	1389765,89	Метод спутниковых геодезических измерений (определений)	0,10	-
68	395116,59	1389765,65	Метод спутниковых геодезических измерений (определений)	0,10	-
65	395116,83	1389765,72	Метод спутниковых геодезических измерений (определений)	0,10	-
ЗУ1(18)					
69	395086,00	1389756,17	Метод спутниковых геодезических измерений (определений)	0,10	-
70	395085,93	1389756,41	Метод спутниковых геодезических измерений (определений)	0,10	-
71	395085,69	1389756,33	Метод спутниковых геодезических измерений (определений)	0,10	-
72	395085,77	1389756,09	Метод спутниковых геодезических измерений (определений)	0,10	-
69	395086,00	1389756,17	Метод спутниковых геодезических измерений (определений)	0,10	-
ЗУ1(19)					

Сведения о местоположении границ объекта					
73	395048,89	1389744,95	Метод спутниковых геодезических измерений (определений)	0,10	-
74	395048,82	1389745,19	Метод спутниковых геодезических измерений (определений)	0,10	-
75	395048,58	1389745,12	Метод спутниковых геодезических измерений (определений)	0,10	-
76	395048,65	1389744,88	Метод спутниковых геодезических измерений (определений)	0,10	-
73	395048,89	1389744,95	Метод спутниковых геодезических измерений (определений)	0,10	-
ЗУ1(20)					
77	395009,13	1389732,93	Метод спутниковых геодезических измерений (определений)	0,10	-
78	395009,06	1389733,17	Метод спутниковых геодезических измерений (определений)	0,10	-
79	395008,82	1389733,10	Метод спутниковых геодезических измерений (определений)	0,10	-
80	395008,89	1389732,86	Метод спутниковых геодезических измерений (определений)	0,10	-
77	395009,13	1389732,93	Метод спутниковых геодезических измерений (определений)	0,10	-
ЗУ1(21)					
81	394979,52	1389723,99	Метод спутниковых геодезических измерений (определений)	0,10	-
82	394979,45	1389724,22	Метод спутниковых геодезических измерений (определений)	0,10	-
83	394979,21	1389724,15	Метод спутниковых геодезических измерений (определений)	0,10	-
84	394979,28	1389723,91	Метод спутниковых геодезических измерений (определений)	0,10	-
81	394979,52	1389723,99	Метод спутниковых геодезических измерений (определений)	0,10	-
ЗУ1(22)					
85	394939,17	1389711,79	Метод спутниковых геодезических измерений (определений)	0,10	-
86	394939,09	1389712,03	Метод спутниковых геодезических измерений (определений)	0,10	-
87	394938,85	1389711,95	Метод спутниковых геодезических измерений (определений)	0,10	-
88	394938,93	1389711,72	Метод спутниковых геодезических измерений (определений)	0,10	-

Сведения о местоположении границ объекта					
85	394939,17	1389711,79	Метод спутниковых геодезических измерений (определений)	0,10	-
ЗУ1(23)					
89	394897,28	1389699,13	Метод спутниковых геодезических измерений (определений)	0,10	-
90	394897,21	1389699,37	Метод спутниковых геодезических измерений (определений)	0,10	-
91	394896,97	1389699,30	Метод спутниковых геодезических измерений (определений)	0,10	-
92	394897,04	1389699,06	Метод спутниковых геодезических измерений (определений)	0,10	-
89	394897,28	1389699,13	Метод спутниковых геодезических измерений (определений)	0,10	-
ЗУ1(24)					
93	394822,68	1389672,62	Метод спутниковых геодезических измерений (определений)	0,10	-
94	394822,92	1389672,67	Метод спутниковых геодезических измерений (определений)	0,10	-
95	394822,16	1389676,54	Метод спутниковых геодезических измерений (определений)	0,10	-
96	394821,92	1389676,50	Метод спутниковых геодезических измерений (определений)	0,10	-
93	394822,68	1389672,62	Метод спутниковых геодезических измерений (определений)	0,10	-
ЗУ1(25)					
97	394787,58	1389656,13	Метод спутниковых геодезических измерений (определений)	0,10	-
98	394787,45	1389656,35	Метод спутниковых геодезических измерений (определений)	0,10	-
99	394787,24	1389656,22	Метод спутниковых геодезических измерений (определений)	0,10	-
100	394787,36	1389656,01	Метод спутниковых геодезических измерений (определений)	0,10	-
97	394787,58	1389656,13	Метод спутниковых геодезических измерений (определений)	0,10	-
ЗУ1(26)					
101	394752,46	1389635,69	Метод спутниковых геодезических измерений (определений)	0,10	-
102	394752,34	1389635,91	Метод спутниковых геодезических измерений (определений)	0,10	-
103	394752,12	1389635,78	Метод спутниковых геодезических измерений (определений)	0,10	-

Сведения о местоположении границ объекта					
104	394752,25	1389635,57	Метод спутниковых геодезических измерений (определений)	0,10	-
101	394752,46	1389635,69	Метод спутниковых геодезических измерений (определений)	0,10	-
ЗУ1(27)					
105	394724,02	1389618,84	Метод спутниковых геодезических измерений (определений)	0,10	-
106	394723,90	1389619,06	Метод спутниковых геодезических измерений (определений)	0,10	-
107	394723,68	1389618,93	Метод спутниковых геодезических измерений (определений)	0,10	-
108	394723,81	1389618,71	Метод спутниковых геодезических измерений (определений)	0,10	-
105	394724,02	1389618,84	Метод спутниковых геодезических измерений (определений)	0,10	-
ЗУ1(28)					
109	394686,51	1389596,69	Метод спутниковых геодезических измерений (определений)	0,10	-
110	394686,38	1389596,91	Метод спутниковых геодезических измерений (определений)	0,10	-
111	394686,17	1389596,78	Метод спутниковых геодезических измерений (определений)	0,10	-
112	394686,29	1389596,56	Метод спутниковых геодезических измерений (определений)	0,10	-
109	394686,51	1389596,69	Метод спутниковых геодезических измерений (определений)	0,10	-
ЗУ1(29)					
113	394656,20	1389578,86	Метод спутниковых геодезических измерений (определений)	0,10	-
114	394656,07	1389579,07	Метод спутниковых геодезических измерений (определений)	0,10	-
115	394655,86	1389578,95	Метод спутниковых геодезических измерений (определений)	0,10	-
116	394655,98	1389578,73	Метод спутниковых геодезических измерений (определений)	0,10	-
113	394656,20	1389578,86	Метод спутниковых геодезических измерений (определений)	0,10	-
ЗУ1(30)					
117	394616,24	1389555,54	Метод спутниковых геодезических измерений (определений)	0,10	-
118	394616,12	1389555,75	Метод спутниковых геодезических измерений (определений)	0,10	-

Сведения о местоположении границ объекта					
119	394615,90	1389555,63	Метод спутниковых геодезических измерений (определений)	0,10	-
120	394616,03	1389555,41	Метод спутниковых геодезических измерений (определений)	0,10	-
117	394616,24	1389555,54	Метод спутниковых геодезических измерений (определений)	0,10	-
ЗУ1(31)					
121	394587,21	1389538,37	Метод спутниковых геодезических измерений (определений)	0,10	-
122	394587,10	1389538,58	Метод спутниковых геодезических измерений (определений)	0,10	-
123	394584,21	1389537,14	Метод спутниковых геодезических измерений (определений)	0,10	-
124	394584,32	1389536,92	Метод спутниковых геодезических измерений (определений)	0,10	-
121	394587,21	1389538,37	Метод спутниковых геодезических измерений (определений)	0,10	-
ЗУ1(32)					
125	394787,37	1389675,64	Метод спутниковых геодезических измерений (определений)	0,10	-
126	394787,36	1389675,89	Метод спутниковых геодезических измерений (определений)	0,10	-
127	394787,11	1389675,89	Метод спутниковых геодезических измерений (определений)	0,10	-
128	394787,12	1389675,64	Метод спутниковых геодезических измерений (определений)	0,10	-
125	394787,37	1389675,64	Метод спутниковых геодезических измерений (определений)	0,10	-
ЗУ1(33)					
129	394758,34	1389671,63	Метод спутниковых геодезических измерений (определений)	0,10	-
130	394758,58	1389671,68	Метод спутниковых геодезических измерений (определений)	0,10	-
131	394757,77	1389675,16	Метод спутниковых геодезических измерений (определений)	0,10	-
132	394757,54	1389675,11	Метод спутниковых геодезических измерений (определений)	0,10	-
129	394758,34	1389671,63	Метод спутниковых геодезических измерений (определений)	0,10	-
ЗУ1(34)					
133	394729,53	1389658,06	Метод спутниковых геодезических измерений (определений)	0,10	-

Сведения о местоположении границ объекта					
134	394729,40	1389658,27	Метод спутниковых геодезических измерений (определений)	0,10	-
135	394729,19	1389658,14	Метод спутниковых геодезических измерений (определений)	0,10	-
136	394729,32	1389657,93	Метод спутниковых геодезических измерений (определений)	0,10	-
133	394729,53	1389658,06	Метод спутниковых геодезических измерений (определений)	0,10	-
ЗУ1(35)					
137	394701,65	1389641,27	Метод спутниковых геодезических измерений (определений)	0,10	-
138	394701,52	1389641,49	Метод спутниковых геодезических измерений (определений)	0,10	-
139	394701,31	1389641,36	Метод спутниковых геодезических измерений (определений)	0,10	-
140	394701,44	1389641,14	Метод спутниковых геодезических измерений (определений)	0,10	-
137	394701,65	1389641,27	Метод спутниковых геодезических измерений (определений)	0,10	-
ЗУ1(36)					
141	394662,10	1389617,46	Метод спутниковых геодезических измерений (определений)	0,10	-
142	394661,97	1389617,67	Метод спутниковых геодезических измерений (определений)	0,10	-
143	394661,75	1389617,54	Метод спутниковых геодезических измерений (определений)	0,10	-
144	394661,88	1389617,33	Метод спутниковых геодезических измерений (определений)	0,10	-
141	394662,10	1389617,46	Метод спутниковых геодезических измерений (определений)	0,10	-
ЗУ1(37)					
145	394634,54	1389600,87	Метод спутниковых геодезических измерений (определений)	0,10	-
146	394634,41	1389601,08	Метод спутниковых геодезических измерений (определений)	0,10	-
147	394634,20	1389600,95	Метод спутниковых геодезических измерений (определений)	0,10	-
148	394634,33	1389600,74	Метод спутниковых геодезических измерений (определений)	0,10	-
145	394634,54	1389600,87	Метод спутниковых геодезических измерений (определений)	0,10	-
ЗУ1(38)					

Сведения о местоположении границ объекта					
149	394601,85	1389581,19	Метод спутниковых геодезических измерений (определений)	0,10	-
150	394601,72	1389581,40	Метод спутниковых геодезических измерений (определений)	0,10	-
151	394601,51	1389581,27	Метод спутниковых геодезических измерений (определений)	0,10	-
152	394601,64	1389581,06	Метод спутниковых геодезических измерений (определений)	0,10	-
149	394601,85	1389581,19	Метод спутниковых геодезических измерений (определений)	0,10	-
ЗУ1(39)					
153	394565,67	1389559,40	Метод спутниковых геодезических измерений (определений)	0,10	-
154	394565,54	1389559,62	Метод спутниковых геодезических измерений (определений)	0,10	-
155	394565,33	1389559,49	Метод спутниковых геодезических измерений (определений)	0,10	-
156	394565,46	1389559,27	Метод спутниковых геодезических измерений (определений)	0,10	-
153	394565,67	1389559,40	Метод спутниковых геодезических измерений (определений)	0,10	-
ЗУ1(40)					
157	394531,47	1389539,24	Метод спутниковых геодезических измерений (определений)	0,10	-
158	394531,35	1389539,45	Метод спутниковых геодезических измерений (определений)	0,10	-
159	394531,13	1389539,32	Метод спутниковых геодезических измерений (определений)	0,10	-
160	394531,26	1389539,11	Метод спутниковых геодезических измерений (определений)	0,10	-
157	394531,47	1389539,24	Метод спутниковых геодезических измерений (определений)	0,10	-
ЗУ1(41)					
161	394507,68	1389525,21	Метод спутниковых геодезических измерений (определений)	0,10	-
162	394507,55	1389525,42	Метод спутниковых геодезических измерений (определений)	0,10	-
163	394507,34	1389525,30	Метод спутниковых геодезических измерений (определений)	0,10	-
164	394507,46	1389525,08	Метод спутниковых геодезических измерений (определений)	0,10	-

Сведения о местоположении границ объекта					
161	394507,68	1389525,21	Метод спутниковых геодезических измерений (определений)	0,10	-
ЗУ1(42)					
165	394475,18	1389506,04	Метод спутниковых геодезических измерений (определений)	0,10	-
166	394475,05	1389506,26	Метод спутниковых геодезических измерений (определений)	0,10	-
167	394474,84	1389506,13	Метод спутниковых геодезических измерений (определений)	0,10	-
168	394474,96	1389505,92	Метод спутниковых геодезических измерений (определений)	0,10	-
165	394475,18	1389506,04	Метод спутниковых геодезических измерений (определений)	0,10	-
ЗУ1(43)					
169	394444,28	1389487,84	Метод спутниковых геодезических измерений (определений)	0,10	-
170	394444,16	1389488,05	Метод спутниковых геодезических измерений (определений)	0,10	-
171	394441,07	1389486,22	Метод спутниковых геодезических измерений (определений)	0,10	-
172	394441,19	1389486,01	Метод спутниковых геодезических измерений (определений)	0,10	-
169	394444,28	1389487,84	Метод спутниковых геодезических измерений (определений)	0,10	-
ЗУ1(44)					
173	395458,53	1390031,81	Метод спутниковых геодезических измерений (определений)	0,10	-
174	395457,99	1390035,80	Метод спутниковых геодезических измерений (определений)	0,10	-
175	395457,75	1390035,77	Метод спутниковых геодезических измерений (определений)	0,10	-
176	395458,29	1390031,77	Метод спутниковых геодезических измерений (определений)	0,10	-
173	395458,53	1390031,81	Метод спутниковых геодезических измерений (определений)	0,10	-
ЗУ1(45)					
177	395436,10	1390016,81	Метод спутниковых геодезических измерений (определений)	0,10	-
178	395435,94	1390017,00	Метод спутниковых геодезических измерений (определений)	0,10	-
179	395435,75	1390016,84	Метод спутниковых геодезических измерений (определений)	0,10	-

Сведения о местоположении границ объекта					
180	395435,91	1390016,65	Метод спутниковых геодезических измерений (определений)	0,10	-
177	395436,10	1390016,81	Метод спутниковых геодезических измерений (определений)	0,10	-
ЗУ1(46)					
181	395413,21	1389997,03	Метод спутниковых геодезических измерений (определений)	0,10	-
182	395413,05	1389997,22	Метод спутниковых геодезических измерений (определений)	0,10	-
183	395412,86	1389997,06	Метод спутниковых геодезических измерений (определений)	0,10	-
184	395413,03	1389996,87	Метод спутниковых геодезических измерений (определений)	0,10	-
181	395413,21	1389997,03	Метод спутниковых геодезических измерений (определений)	0,10	-
ЗУ1(47)					
185	395379,34	1389967,76	Метод спутниковых геодезических измерений (определений)	0,10	-
186	395379,17	1389967,95	Метод спутниковых геодезических измерений (определений)	0,10	-
187	395378,98	1389967,79	Метод спутниковых геодезических измерений (определений)	0,10	-
188	395379,15	1389967,60	Метод спутниковых геодезических измерений (определений)	0,10	-
185	395379,34	1389967,76	Метод спутниковых геодезических измерений (определений)	0,10	-
ЗУ1(48)					
189	395348,43	1389941,06	Метод спутниковых геодезических измерений (определений)	0,10	-
190	395348,26	1389941,24	Метод спутниковых геодезических измерений (определений)	0,10	-
191	395348,08	1389941,08	Метод спутниковых геодезических измерений (определений)	0,10	-
192	395348,24	1389940,89	Метод спутниковых геодезических измерений (определений)	0,10	-
189	395348,43	1389941,06	Метод спутниковых геодезических измерений (определений)	0,10	-
ЗУ1(49)					
193	395320,49	1389917,06	Метод спутниковых геодезических измерений (определений)	0,10	-
194	395320,33	1389917,24	Метод спутниковых геодезических измерений (определений)	0,10	-


Сведения о местоположении границ объекта					
195	395320,14	1389917,08	Метод спутниковых геодезических измерений (определений)	0,10	-
196	395320,31	1389916,89	Метод спутниковых геодезических измерений (определений)	0,10	-
193	395320,49	1389917,06	Метод спутниковых геодезических измерений (определений)	0,10	-
ЗУ1(50)					
197	395292,50	1389893,07	Метод спутниковых геодезических измерений (определений)	0,10	-
198	395292,34	1389893,26	Метод спутниковых геодезических измерений (определений)	0,10	-
199	395292,15	1389893,10	Метод спутниковых геодезических измерений (определений)	0,10	-
200	395292,31	1389892,91	Метод спутниковых геодезических измерений (определений)	0,10	-
197	395292,50	1389893,07	Метод спутниковых геодезических измерений (определений)	0,10	-
ЗУ1(51)					
201	395262,54	1389866,89	Метод спутниковых геодезических измерений (определений)	0,10	-
202	395262,74	1389867,02	Метод спутниковых геодезических измерений (определений)	0,10	-
203	395260,62	1389870,41	Метод спутниковых геодезических измерений (определений)	0,10	-
204	395260,42	1389870,29	Метод спутниковых геодезических измерений (определений)	0,10	-
201	395262,54	1389866,89	Метод спутниковых геодезических измерений (определений)	0,10	-
ЗУ1(52)					
205	395234,82	1389849,51	Метод спутниковых геодезических измерений (определений)	0,10	-
206	395234,69	1389849,73	Метод спутниковых геодезических измерений (определений)	0,10	-
207	395234,48	1389849,59	Метод спутниковых геодезических измерений (определений)	0,10	-
208	395234,61	1389849,38	Метод спутниковых геодезических измерений (определений)	0,10	-
205	395234,82	1389849,51	Метод спутниковых геодезических измерений (определений)	0,10	-
ЗУ1(53)					
209	395203,68	1389830,15	Метод спутниковых геодезических измерений (определений)	0,10	-

Сведения о местоположении границ объекта					
210	395203,55	1389830,36	Метод спутниковых геодезических измерений (определений)	0,10	-
211	395203,34	1389830,23	Метод спутниковых геодезических измерений (определений)	0,10	-
212	395203,47	1389830,02	Метод спутниковых геодезических измерений (определений)	0,10	-
209	395203,68	1389830,15	Метод спутниковых геодезических измерений (определений)	0,10	-
ЗУ1(54)					
213	395170,64	1389809,74	Метод спутниковых геодезических измерений (определений)	0,10	-
214	395170,84	1389809,88	Метод спутниковых геодезических измерений (определений)	0,10	-
215	395168,73	1389813,05	Метод спутниковых геодезических измерений (определений)	0,10	-
216	395168,53	1389812,92	Метод спутниковых геодезических измерений (определений)	0,10	-
213	395170,64	1389809,74	Метод спутниковых геодезических измерений (определений)	0,10	-
ЗУ1(55)					
217	395148,28	1389845,01	Метод спутниковых геодезических измерений (определений)	0,10	-
218	395148,15	1389845,22	Метод спутниковых геодезических измерений (определений)	0,10	-
219	395147,94	1389845,09	Метод спутниковых геодезических измерений (определений)	0,10	-
220	395148,07	1389844,88	Метод спутниковых геодезических измерений (определений)	0,10	-
217	395148,28	1389845,01	Метод спутниковых геодезических измерений (определений)	0,10	-
ЗУ1(56)					
221	395129,93	1389873,59	Метод спутниковых геодезических измерений (определений)	0,10	-
222	395129,80	1389873,80	Метод спутниковых геодезических измерений (определений)	0,10	-
223	395129,59	1389873,67	Метод спутниковых геодезических измерений (определений)	0,10	-
224	395129,72	1389873,46	Метод спутниковых геодезических измерений (определений)	0,10	-
221	395129,93	1389873,59	Метод спутниковых геодезических измерений (определений)	0,10	-
ЗУ1(57)					

Сведения о местоположении границ объекта					
225	395109,24	1389906,19	Метод спутниковых геодезических измерений (определений)	0,10	-
226	395109,11	1389906,40	Метод спутниковых геодезических измерений (определений)	0,10	-
227	395108,90	1389906,27	Метод спутниковых геодезических измерений (определений)	0,10	-
228	395109,03	1389906,05	Метод спутниковых геодезических измерений (определений)	0,10	-
225	395109,24	1389906,19	Метод спутниковых геодезических измерений (определений)	0,10	-
ЗУЛ(58)					
229	395090,89	1389934,77	Метод спутниковых геодезических измерений (определений)	0,10	-
230	395090,76	1389934,98	Метод спутниковых геодезических измерений (определений)	0,10	-
231	395090,55	1389934,85	Метод спутниковых геодезических измерений (определений)	0,10	-
232	395090,68	1389934,64	Метод спутниковых геодезических измерений (определений)	0,10	-
229	395090,89	1389934,77	Метод спутниковых геодезических измерений (определений)	0,10	-
3. Сведения о характерных точках части (частей) границы объекта					
Обозначение характерных точек части границы	Координаты, м		Метод определения координат характерной точки	Средняя квадратическая погрешность положения характерной точки (Mt), м	Описание обозначения точки на местности (при наличии)
	X	Y			
1	2	3	4	5	6
Часть № -					
-	-	-	-	-	-

Схема расположения публичного сервитута

Обзорная схема расположения границ
ВЛ-0,4 кВ от КТП 10/0,4 кВ № 481, 160 кВА, с. Успенка

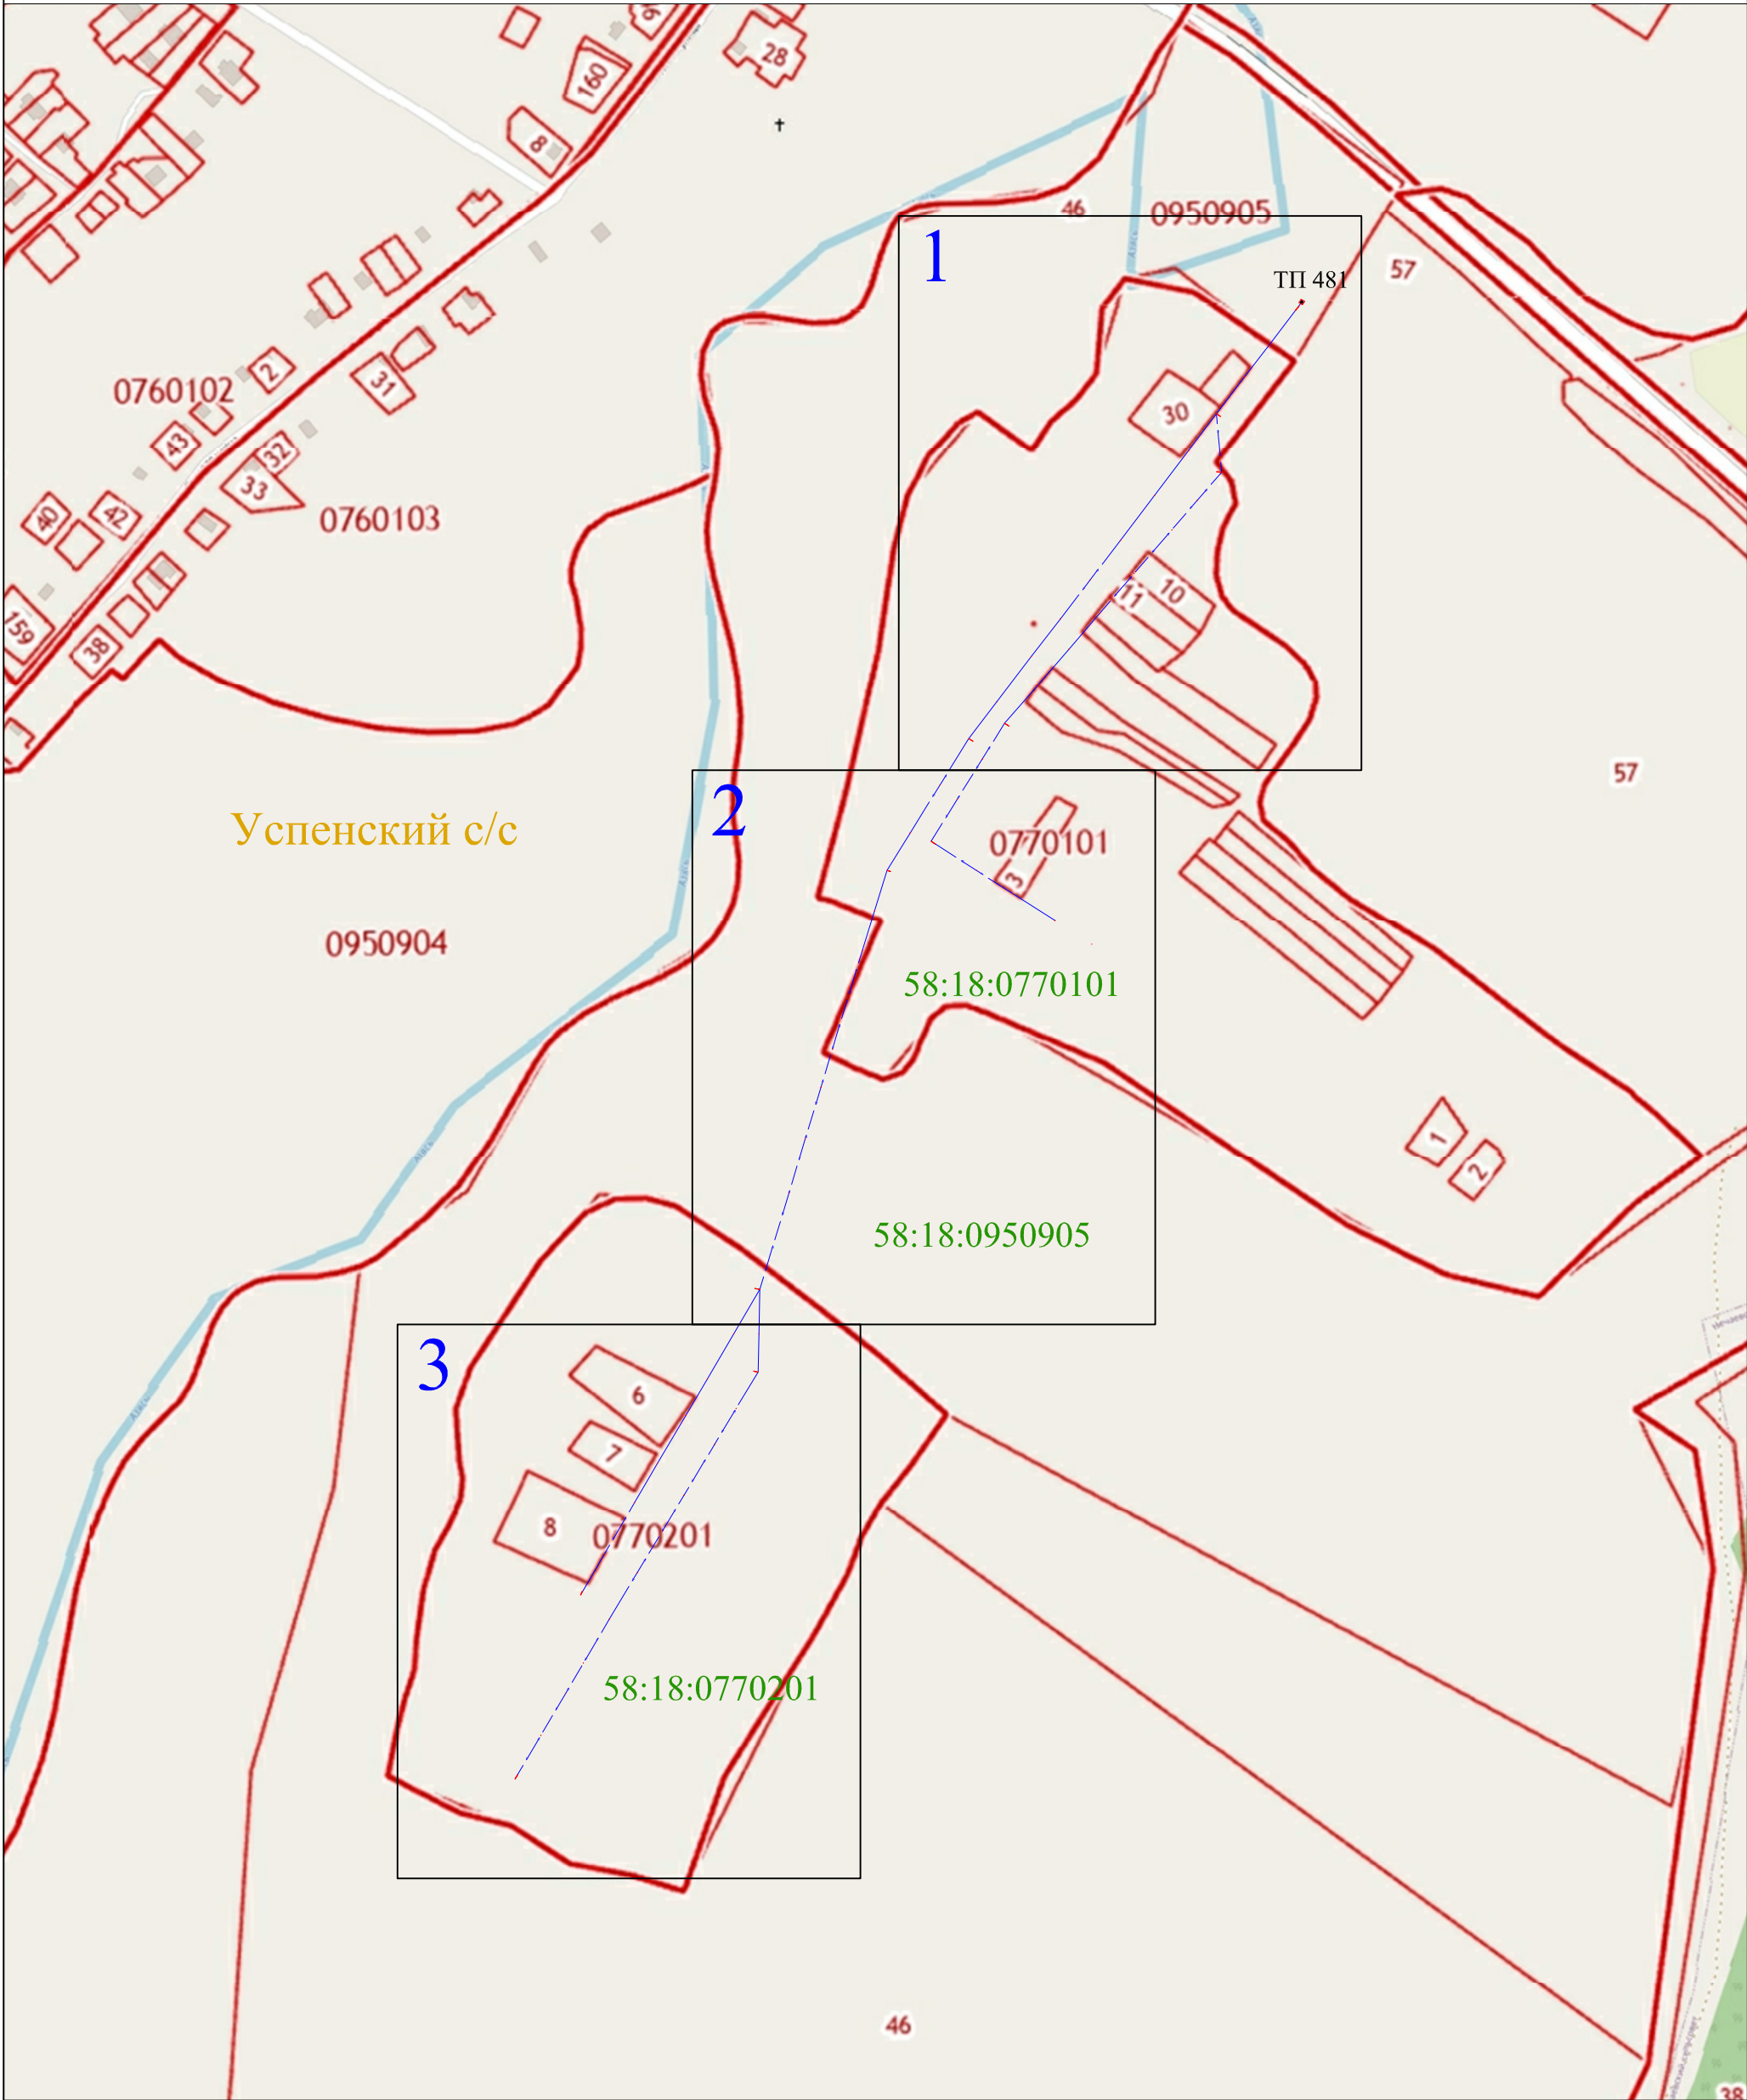


Используемые условные знаки и обозначения:

-  - выносной лист масштаба 1:2000
-  1 - характерная точка контура, сведения о которой позволяют однозначно определить её на местности
-  - вновь образованная часть контура, сведения о которой достаточны для определения её местоположения
- 58:18:0770101 - обозначение кадастрового квартала
-  - линия электропередачи напряжением 0,4 кВ



Раздел 4

Схема расположения публичного сервитута ВЛ-0,4 кВ от КТП 10/0,4 кВ № 481, 160 кВА, с. Успенка

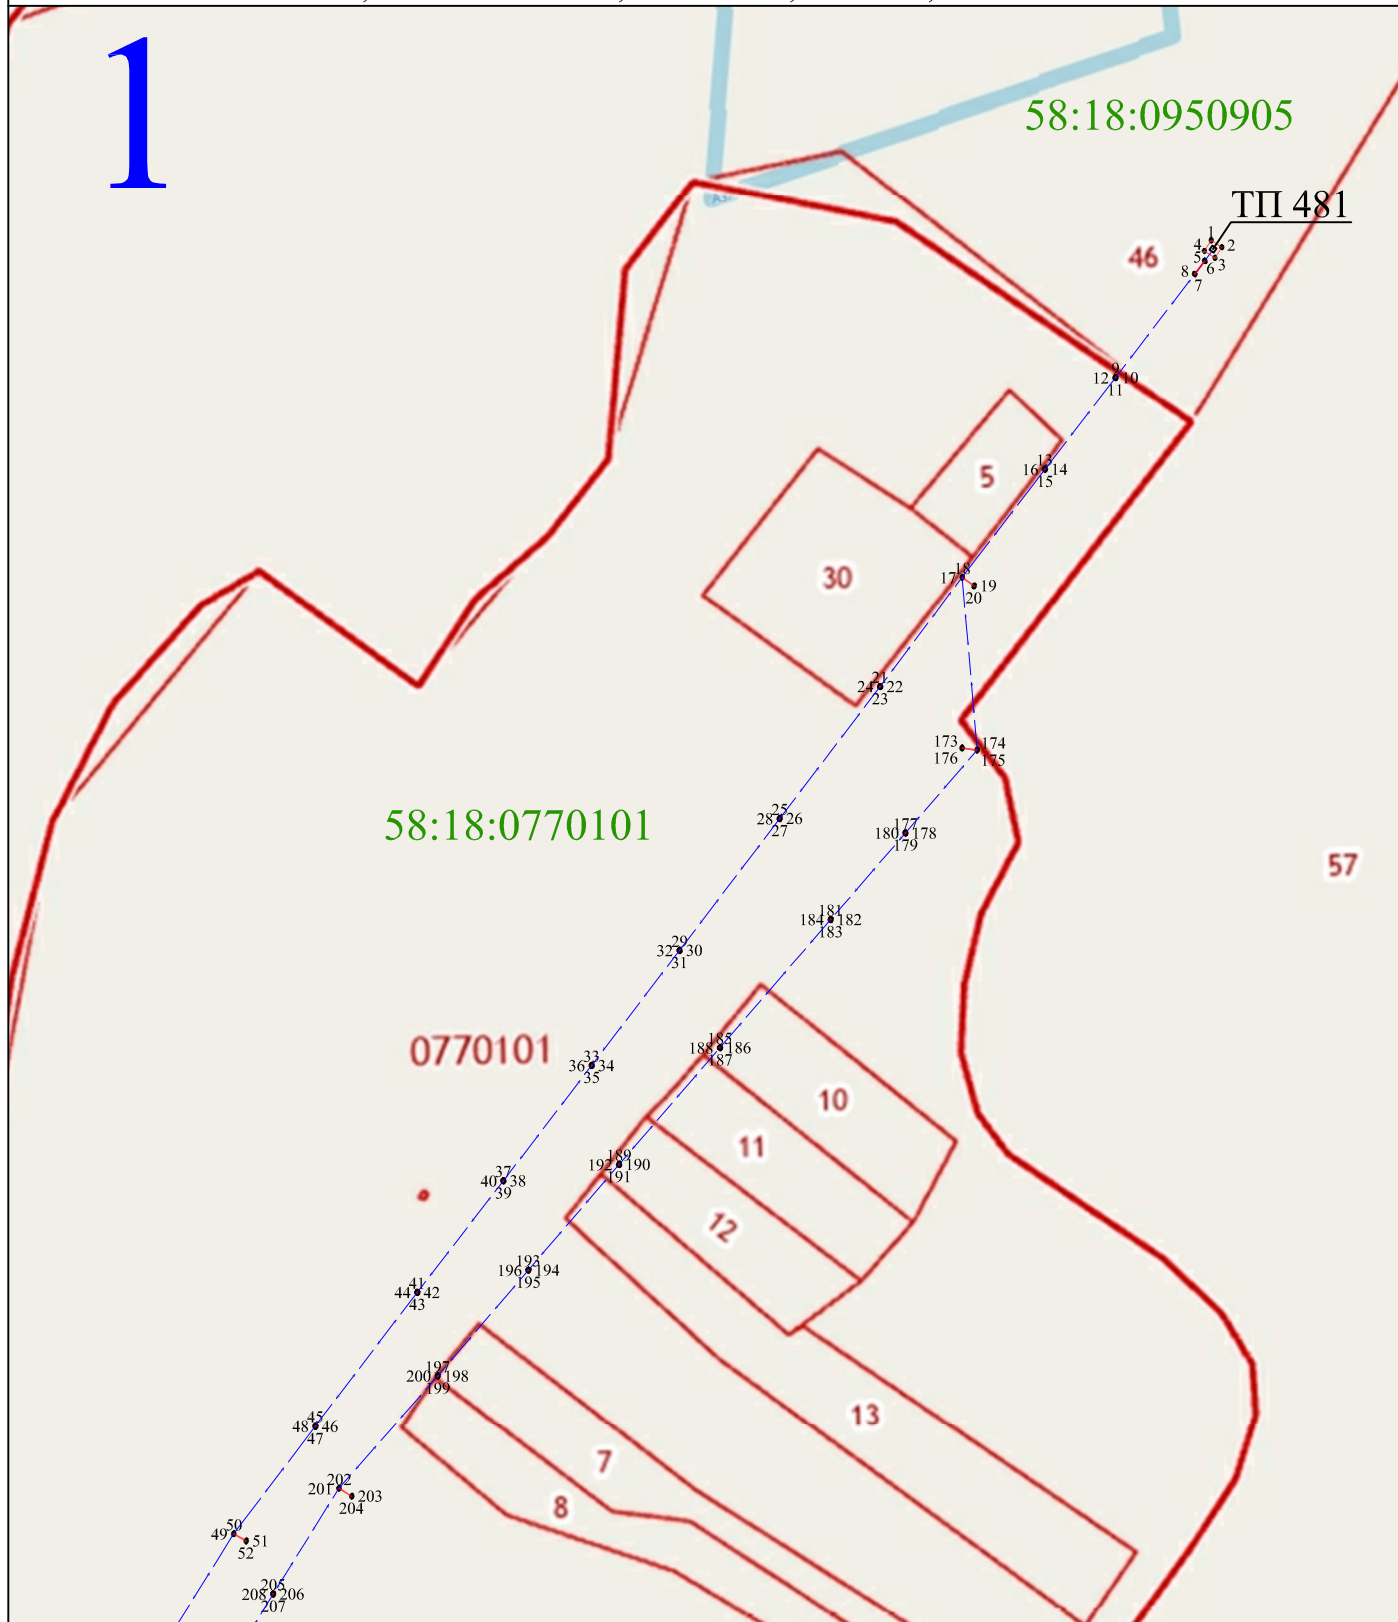

Масштаб 1:2000


Используемые условные знаки и обозначения:

- 1 - характерная точка контура, сведения о которой позволяют однозначно определить её на местности
- - вновь образованная часть контура, сведения о которой достаточны для определения её местоположения
- 58:18:0770101 - обозначение кадастрового квартала
- — — - линия электропередачи напряжением 0,4 кВ



Раздел 4

Схема расположения публичного сервитута ВЛ-0,4 кВ от КТП 10/0,4 кВ № 481, 160 кВА, с. Успенка

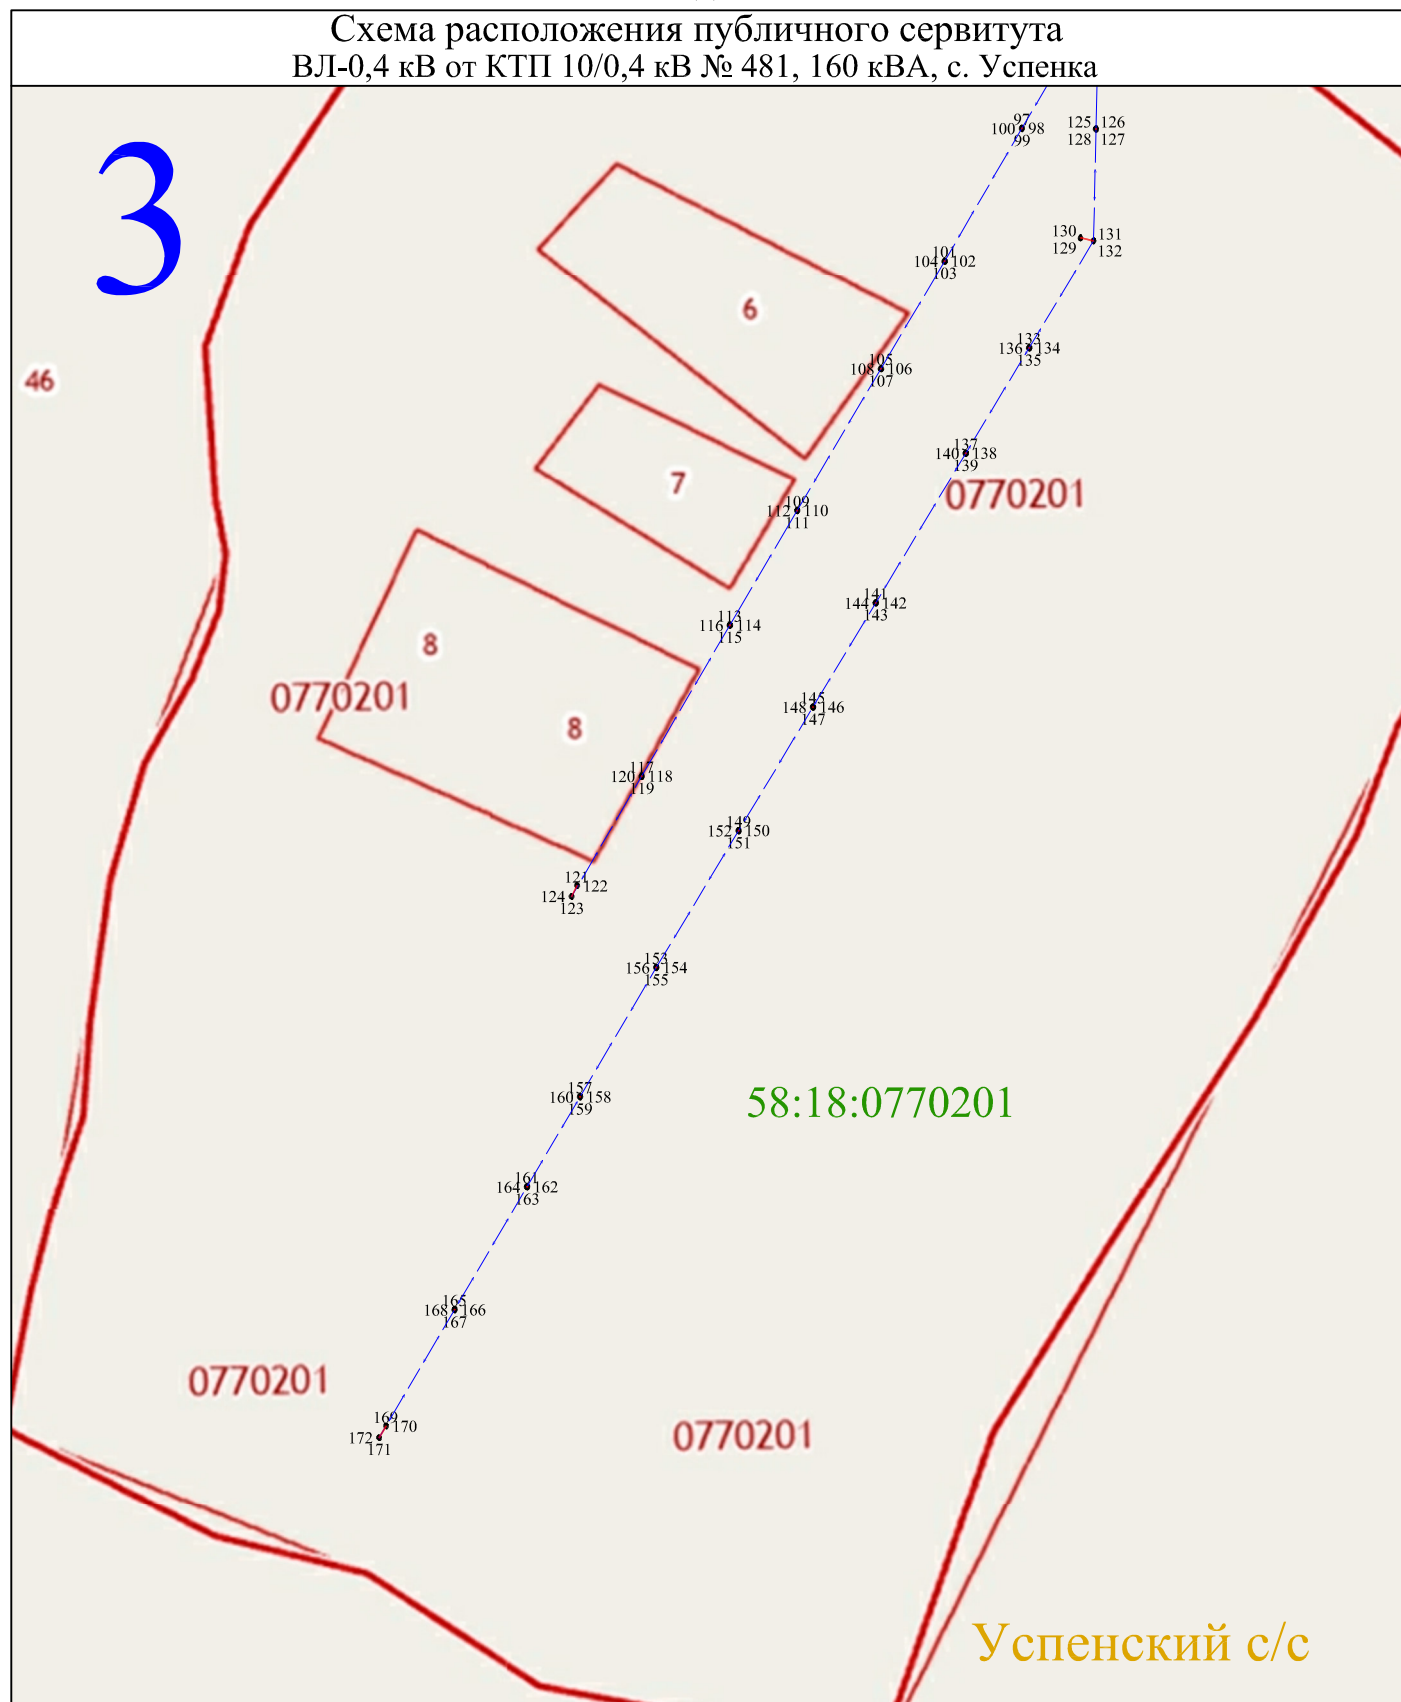

Масштаб 1:2000

Используемые условные знаки и обозначения:

- 1 - характерная точка контура, сведения о которой позволяют однозначно определить её на местности
- - вновь образованная часть контура, сведения о которой достаточны для определения её местоположения
- 58:18:0770101 - обозначение кадастрового квартала
- — — - линия электропередачи напряжением 0,4 кВ

