

Приложение
к постановлению администрации

" ____ " _____ 2020 г.

ОПИСАНИЕ МЕСТОПОЛОЖЕНИЯ ГРАНИЦ

Публичный сервитут для размещения ВЛ-0,4 кВ от ТП № 610

(наименование объекта местоположение границ, которого описано (далее - объект))

Раздел 1

Сведения об объекте		
№ п/п	Характеристики объекта	Описание характеристик
1	2	3
1	Местоположение объекта	<i>Российская Федерация, Пензенская область, р-н Мокшанский, Сельсовет Успенский, с Успенское</i>
2	Площадь объекта ± величина погрешности определения площади (Р ± Дельта Р)	<i>10кв.м. ± 20кв.м.</i>
3	Иные характеристики объекта	<i>Вид зоны: Публичный сервитут для размещения ВЛ-0,4 кВ от ТП № 610 Номер зоны: 58:18 Содержание ограничений: Публичный сервитут для размещения объекта ВЛ-0,4 кВ от ТП № 610 в отношении земельных участков и (или) земель, занимаемых объектами электроэнергетики. Публичный сервитут устанавливается сроком на 49 лет. Обладателем публичного сервитута является Филиал публичного акционерного общества "Россети Волга" - "Пензаэнерго", ОГРН 1076450006280, ИНН 6450925977 (почтовый адрес: 440000, г. Пенза, ул. Пушкина/ ул. Гладкова, 1/2, адрес электронной почты: public@penzacom.ru).</i>

Раздел 2

Сведения о местоположении границ объекта					
1. Система координат <u>МСК-58</u>					
2. Сведения о характерных точках границ объекта					
Обозначение характерных точек границ	Координаты, м		Метод определения координат характерной точки	Средняя квадратическая погрешность положения характерной точки (Mt), м	Описание обозначения точки на местности (при наличии)
	X	Y			
1	2	3	4	5	6
ЗУ1(1)					
1	395837,53	1389157,28	Метод спутниковых геодезических измерений (определений)	0,10	-
2	395837,20	1389159,75	Метод спутниковых геодезических измерений (определений)	0,10	-
3	395836,96	1389159,72	Метод спутниковых геодезических измерений (определений)	0,10	-
4	395837,29	1389157,25	Метод спутниковых геодезических измерений (определений)	0,10	-
1	395837,53	1389157,28	Метод спутниковых геодезических измерений (определений)	0,10	-
ЗУ1(2)					
5	395833,98	1389185,92	Метод спутниковых геодезических измерений (определений)	0,10	-
6	395834,18	1389186,05	Метод спутниковых геодезических измерений (определений)	0,10	-
7	395832,49	1389188,53	Метод спутниковых геодезических измерений (определений)	0,10	-
8	395832,29	1389188,39	Метод спутниковых геодезических измерений (определений)	0,10	-
5	395833,98	1389185,92	Метод спутниковых геодезических измерений (определений)	0,10	-
ЗУ1(3)					
9	395822,45	1389203,19	Метод спутниковых геодезических измерений (определений)	0,10	-
10	395822,31	1389203,39	Метод спутниковых геодезических измерений (определений)	0,10	-
11	395822,10	1389203,25	Метод спутниковых геодезических измерений (определений)	0,10	-
12	395822,25	1389203,05	Метод спутниковых геодезических измерений (определений)	0,10	-

Сведения о местоположении границ объекта					
9	395822,45	1389203,19	Метод спутниковых геодезических измерений (определений)	0,10	-
ЗУ1(4)					
13	395804,26	1389229,76	Метод спутниковых геодезических измерений (определений)	0,10	-
14	395804,12	1389229,96	Метод спутниковых геодезических измерений (определений)	0,10	-
15	395803,91	1389229,82	Метод спутниковых геодезических измерений (определений)	0,10	-
16	395804,05	1389229,62	Метод спутниковых геодезических измерений (определений)	0,10	-
13	395804,26	1389229,76	Метод спутниковых геодезических измерений (определений)	0,10	-
ЗУ1(5)					
17	395790,57	1389249,74	Метод спутниковых геодезических измерений (определений)	0,10	-
18	395790,43	1389249,95	Метод спутниковых геодезических измерений (определений)	0,10	-
19	395790,22	1389249,80	Метод спутниковых геодезических измерений (определений)	0,10	-
20	395790,37	1389249,60	Метод спутниковых геодезических измерений (определений)	0,10	-
17	395790,57	1389249,74	Метод спутниковых геодезических измерений (определений)	0,10	-
ЗУ1(6)					
21	395775,68	1389272,18	Метод спутниковых геодезических измерений (определений)	0,10	-
22	395775,54	1389272,38	Метод спутниковых геодезических измерений (определений)	0,10	-
23	395775,33	1389272,24	Метод спутниковых геодезических измерений (определений)	0,10	-
24	395775,47	1389272,04	Метод спутниковых геодезических измерений (определений)	0,10	-
21	395775,68	1389272,18	Метод спутниковых геодезических измерений (определений)	0,10	-
ЗУ1(7)					
25	395764,54	1389284,08	Метод спутниковых геодезических измерений (определений)	0,10	-
26	395766,08	1389286,50	Метод спутниковых геодезических измерений (определений)	0,10	-

Сведения о местоположении границ объекта					
27	395765,88	1389286,62	Метод спутниковых геодезических измерений (определений)	0,10	-
28	395764,34	1389284,21	Метод спутниковых геодезических измерений (определений)	0,10	-
25	395764,54	1389284,08	Метод спутниковых геодезических измерений (определений)	0,10	-
ЗУ1(8)					
29	395743,15	1389282,40	Метод спутниковых геодезических измерений (определений)	0,10	-
30	395743,38	1389282,49	Метод спутниковых геодезических измерений (определений)	0,10	-
31	395742,41	1389285,00	Метод спутниковых геодезических измерений (определений)	0,10	-
32	395742,19	1389284,91	Метод спутниковых геодезических измерений (определений)	0,10	-
29	395743,15	1389282,40	Метод спутниковых геодезических измерений (определений)	0,10	-
ЗУ1(9)					
33	395725,74	1389267,90	Метод спутниковых геодезических измерений (определений)	0,10	-
34	395725,58	1389268,10	Метод спутниковых геодезических измерений (определений)	0,10	-
35	395725,39	1389267,94	Метод спутниковых геодезических измерений (определений)	0,10	-
36	395725,55	1389267,74	Метод спутниковых геодезических измерений (определений)	0,10	-
33	395725,74	1389267,90	Метод спутниковых геодезических измерений (определений)	0,10	-
ЗУ1(10)					
37	395700,55	1389241,51	Метод спутниковых геодезических измерений (определений)	0,10	-
38	395700,72	1389241,69	Метод спутниковых геодезических измерений (определений)	0,10	-
39	395700,54	1389241,86	Метод спутниковых геодезических измерений (определений)	0,10	-
40	395700,37	1389241,68	Метод спутниковых геодезических измерений (определений)	0,10	-
37	395700,55	1389241,51	Метод спутниковых геодезических измерений (определений)	0,10	-
ЗУ1(11)					

Сведения о местоположении границ объекта					
41	395675,41	1389215,14	Метод спутниковых геодезических измерений (определений)	0,10	-
42	395675,58	1389215,32	Метод спутниковых геодезических измерений (определений)	0,10	-
43	395675,40	1389215,50	Метод спутниковых геодезических измерений (определений)	0,10	-
44	395675,23	1389215,32	Метод спутниковых геодезических измерений (определений)	0,10	-
41	395675,41	1389215,14	Метод спутниковых геодезических измерений (определений)	0,10	-
ЗУ1(12)					
45	395645,60	1389180,22	Метод спутниковых геодезических измерений (определений)	0,10	-
46	395645,77	1389180,39	Метод спутниковых геодезических измерений (определений)	0,10	-
47	395643,89	1389182,27	Метод спутниковых геодезических измерений (определений)	0,10	-
48	395643,72	1389182,10	Метод спутниковых геодезических измерений (определений)	0,10	-
45	395645,60	1389180,22	Метод спутниковых геодезических измерений (определений)	0,10	-
ЗУ1(13)					
49	395624,49	1389161,75	Метод спутниковых геодезических измерений (определений)	0,10	-
50	395624,66	1389161,93	Метод спутниковых геодезических измерений (определений)	0,10	-
51	395624,48	1389162,10	Метод спутниковых геодезических измерений (определений)	0,10	-
52	395624,31	1389161,92	Метод спутниковых геодезических измерений (определений)	0,10	-
49	395624,49	1389161,75	Метод спутниковых геодезических измерений (определений)	0,10	-
ЗУ1(14)					
53	395662,40	1389163,49	Метод спутниковых геодезических измерений (определений)	0,10	-
54	395662,23	1389163,67	Метод спутниковых геодезических измерений (определений)	0,10	-
55	395662,05	1389163,49	Метод спутниковых геодезических измерений (определений)	0,10	-
56	395662,22	1389163,32	Метод спутниковых геодезических измерений (определений)	0,10	-


Сведения о местоположении границ объекта					
53	395662,40	1389163,49	Метод спутниковых геодезических измерений (определений)	0,10	-
ЗУ1(15)					
57	395680,19	1389145,46	Метод спутниковых геодезических измерений (определений)	0,10	-
58	395680,02	1389145,64	Метод спутниковых геодезических измерений (определений)	0,10	-
59	395679,84	1389145,46	Метод спутниковых геодезических измерений (определений)	0,10	-
60	395680,01	1389145,29	Метод спутниковых геодезических измерений (определений)	0,10	-
57	395680,19	1389145,46	Метод спутниковых геодезических измерений (определений)	0,10	-
ЗУ1(16)					
61	395700,52	1389125,12	Метод спутниковых геодезических измерений (определений)	0,10	-
62	395700,69	1389125,30	Метод спутниковых геодезических измерений (определений)	0,10	-
63	395700,52	1389125,48	Метод спутниковых геодезических измерений (определений)	0,10	-
64	395700,34	1389125,30	Метод спутниковых геодезических измерений (определений)	0,10	-
61	395700,52	1389125,12	Метод спутниковых геодезических измерений (определений)	0,10	-
ЗУ1(17)					
65	395721,10	1389104,35	Метод спутниковых геодезических измерений (определений)	0,10	-
66	395721,27	1389104,53	Метод спутниковых геодезических измерений (определений)	0,10	-
67	395721,09	1389104,71	Метод спутниковых геодезических измерений (определений)	0,10	-
68	395720,92	1389104,53	Метод спутниковых геодезических измерений (определений)	0,10	-
65	395721,10	1389104,35	Метод спутниковых геодезических измерений (определений)	0,10	-
ЗУ1(18)					
69	395738,12	1389087,96	Метод спутниковых геодезических измерений (определений)	0,10	-
70	395736,33	1389089,72	Метод спутниковых геодезических измерений (определений)	0,10	-

Сведения о местоположении границ объекта					
71	395736,16	1389089,55	Метод спутниковых геодезических измерений (определений)	0,10	-
72	395737,95	1389087,78	Метод спутниковых геодезических измерений (определений)	0,10	-
69	395738,12	1389087,96	Метод спутниковых геодезических измерений (определений)	0,10	-
ЗУ1(19)					
73	395684,62	1389100,57	Метод спутниковых геодезических измерений (определений)	0,10	-
74	395684,46	1389104,63	Метод спутниковых геодезических измерений (определений)	0,10	-
75	395682,54	1389102,99	Метод спутниковых геодезических измерений (определений)	0,10	-
73	395684,62	1389100,57	Метод спутниковых геодезических измерений (определений)	0,10	-
ЗУ1(20)					
76	395704,16	1389081,37	Метод спутниковых геодезических измерений (определений)	0,10	-
77	395703,98	1389081,55	Метод спутниковых геодезических измерений (определений)	0,10	-
78	395703,80	1389081,37	Метод спутниковых геодезических измерений (определений)	0,10	-
79	395703,98	1389081,19	Метод спутниковых геодезических измерений (определений)	0,10	-
76	395704,16	1389081,37	Метод спутниковых геодезических измерений (определений)	0,10	-
ЗУ1(21)					
80	395720,70	1389064,57	Метод спутниковых геодезических измерений (определений)	0,10	-
81	395719,08	1389066,36	Метод спутниковых геодезических измерений (определений)	0,10	-
82	395718,90	1389066,20	Метод спутниковых геодезических измерений (определений)	0,10	-
83	395720,52	1389064,41	Метод спутниковых геодезических измерений (определений)	0,10	-
80	395720,70	1389064,57	Метод спутниковых геодезических измерений (определений)	0,10	-
ЗУ1(22)					
84	395663,75	1389062,02	Метод спутниковых геодезических измерений (определений)	0,10	-

Сведения о местоположении границ объекта					
85	395663,64	1389062,25	Метод спутниковых геодезических измерений (определений)	0,10	-
86	395663,41	1389062,14	Метод спутниковых геодезических измерений (определений)	0,10	-
87	395663,52	1389061,91	Метод спутниковых геодезических измерений (определений)	0,10	-
84	395663,75	1389062,02	Метод спутниковых геодезических измерений (определений)	0,10	-
ЗУ1(23)					
88	395634,11	1389040,67	Метод спутниковых геодезических измерений (определений)	0,10	-
89	395633,96	1389040,87	Метод спутниковых геодезических измерений (определений)	0,10	-
90	395633,76	1389040,73	Метод спутниковых геодезических измерений (определений)	0,10	-
91	395633,90	1389040,52	Метод спутниковых геодезических измерений (определений)	0,10	-
88	395634,11	1389040,67	Метод спутниковых геодезических измерений (определений)	0,10	-
ЗУ1(24)					
92	395607,75	1389011,13	Метод спутниковых геодезических измерений (определений)	0,10	-
93	395607,58	1389011,29	Метод спутниковых геодезических измерений (определений)	0,10	-
94	395605,79	1389009,41	Метод спутниковых геодезических измерений (определений)	0,10	-
95	395605,96	1389009,25	Метод спутниковых геодезических измерений (определений)	0,10	-
92	395607,75	1389011,13	Метод спутниковых геодезических измерений (определений)	0,10	-
3. Сведения о характерных точках части (частей) границы объекта					
Обозначение характерных точек части границы	Координаты, м		Метод определения координат характерной точки	Средняя квадратическая погрешность положения характерной точки (Mt), м	Описание обозначения точки на местности (при наличии)
	X	Y			
1	2	3	4	5	6
Часть № _					
-	-	-	-	-	-

Раздел 4

Схема расположения публичного сервитута ВЛ-0,4 кВ от ТП № 610

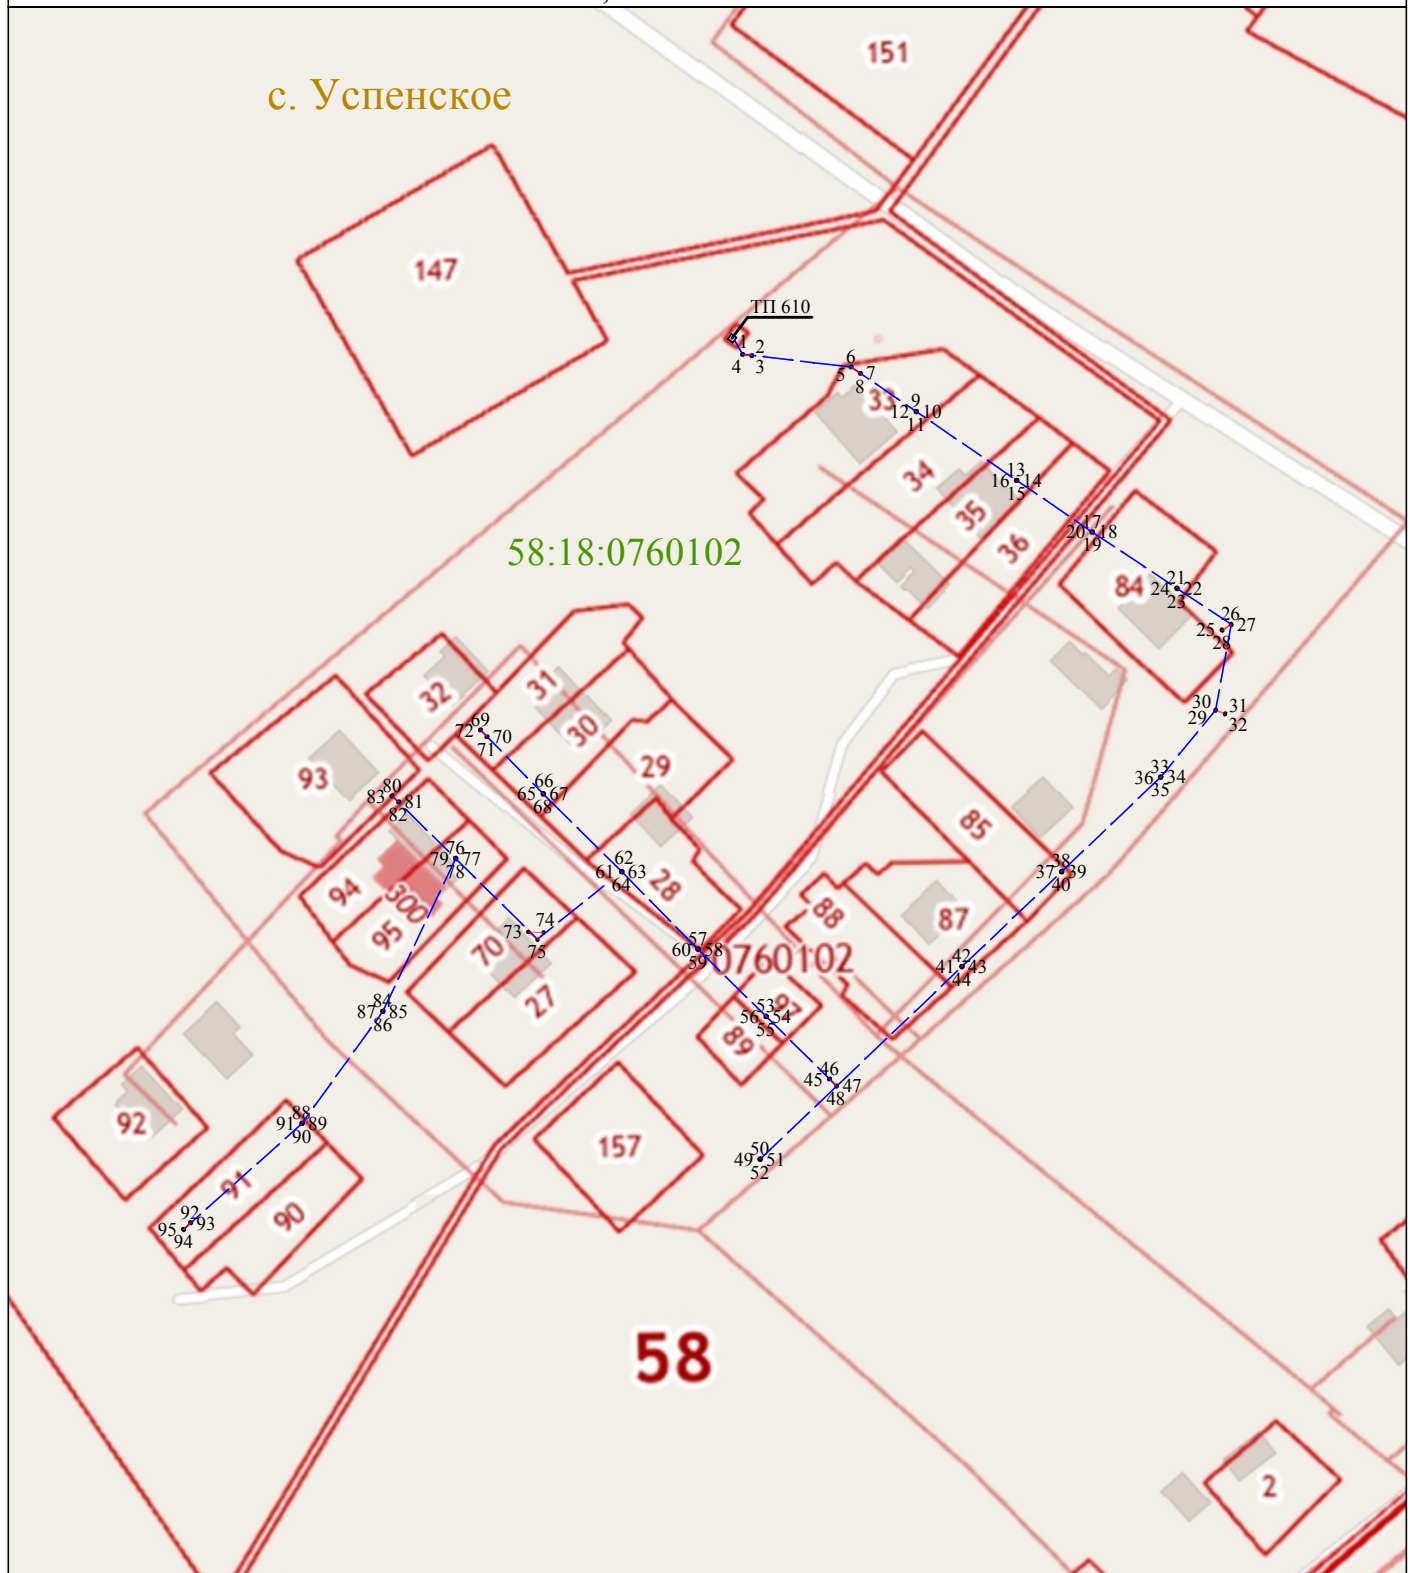

Масштаб 1:2000

Используемые условные знаки и обозначения:

- 1 - характерная точка контура, сведения о которой позволяют однозначно определить её на местности
- - вновь образованная часть контура, сведения о которой достаточны для определения её местоположения
- 58:18:0760102 - обозначение кадастрового квартала
- — — - линия электропередачи напряжением 0,4 кВ

