

Приложение
к постановлению администрации

" ____ " _____ 2020 г.

ОПИСАНИЕ МЕСТОПОЛОЖЕНИЯ ГРАНИЦ

Публичный сервитут для размещения ВЛ-0,4 кВ от КТП 10/0,4 кВ № 482, 100 кВА, с. Фатыевка

(наименование объекта местоположение границ, которого описано (далее - объект)

Раздел 1

Сведения об объекте		
№ п/п	Характеристики объекта	Описание характеристик
1	2	3
1	Местоположение объекта	<i>Российская Федерация, Пензенская область, р-н Мокшанский, Сельсовет Успенский, с Фатыевка Российская Федерация, Пензенская область, р-н Мокшанский, с/с Успенский</i>
2	Площадь объекта ± величина погрешности определения площади (Р ± Дельта Р)	<i>23кв.м. ± 25кв.м.</i>
3	Иные характеристики объекта	<i>Вид зоны: Публичный сервитут для размещения ВЛ-0,4 кВ от КТП 10/0,4 кВ № 482, 100 кВА, с.Фатыевка Номер зоны: 58:18 Содержание ограничений: Публичный сервитут для размещения объекта ВЛ-0,4 кВ от КТП 10/0,4 кВ № 482, 100 кВА, с.Фатыевка в отношении земельных участков и (или) земель, занимаемых объектами электроэнергетики. Публичный сервитут устанавливается сроком на 49 лет. Обладателем публичного сервитута является Филиал публичного акционерного общества "Россети Волга" - "Пензаэнерго", ОГРН 1076450006280, ИНН 6450925977 (почтовый адрес: 440000, г. Пенза, ул. Пушкина/ ул. Гладкова, 1/2, адрес электронной почты: public@penzacom.ru).</i>

Раздел 2

Сведения о местоположении границ объекта					
1. Система координат <u>МСК-58</u>					
2. Сведения о характерных точках границ объекта					
Обозначение характерных точек границ	Координаты, м		Метод определения координат характерной точки	Средняя квадратическая погрешность положения характерной точки (Mt), м	Описание обозначения точки на местности (при наличии)
	X	Y			
1	2	3	4	5	6
ЗВИ(1)					
1	402239,98	1392230,86	Метод спутниковых геодезических измерений (определений)	0,10	-
2	402238,53	1392233,98	Метод спутниковых геодезических измерений (определений)	0,10	-
3	402235,40	1392232,55	Метод спутниковых геодезических измерений (определений)	0,10	-
4	402236,85	1392229,43	Метод спутниковых геодезических измерений (определений)	0,10	-
1	402239,98	1392230,86	Метод спутниковых геодезических измерений (определений)	0,10	-
ЗВИ(2)					
5	402238,95	1392223,37	Метод спутниковых геодезических измерений (определений)	0,10	-
6	402238,38	1392226,50	Метод спутниковых геодезических измерений (определений)	0,10	-
7	402238,15	1392226,46	Метод спутниковых геодезических измерений (определений)	0,10	-
8	402238,71	1392223,33	Метод спутниковых геодезических измерений (определений)	0,10	-
5	402238,95	1392223,37	Метод спутниковых геодезических измерений (определений)	0,10	-
ЗВИ(3)					
9	402241,10	1392196,47	Метод спутниковых геодезических измерений (определений)	0,10	-
10	402241,08	1392196,72	Метод спутниковых геодезических измерений (определений)	0,10	-
11	402240,83	1392196,70	Метод спутниковых геодезических измерений (определений)	0,10	-
12	402240,85	1392196,45	Метод спутниковых геодезических измерений (определений)	0,10	-

Сведения о местоположении границ объекта					
9	402241,10	1392196,47	Метод спутниковых геодезических измерений (определений)	0,10	-
ЗУ1(4)					
13	402241,31	1392233,55	Метод спутниковых геодезических измерений (определений)	0,10	-
14	402240,39	1392235,63	Метод спутниковых геодезических измерений (определений)	0,10	-
15	402240,17	1392235,53	Метод спутниковых геодезических измерений (определений)	0,10	-
16	402241,09	1392233,46	Метод спутниковых геодезических измерений (определений)	0,10	-
13	402241,31	1392233,55	Метод спутниковых геодезических измерений (определений)	0,10	-
ЗУ1(5)					
17	402280,62	1392259,99	Метод спутниковых геодезических измерений (определений)	0,10	-
18	402280,48	1392260,20	Метод спутниковых геодезических измерений (определений)	0,10	-
19	402280,28	1392260,06	Метод спутниковых геодезических измерений (определений)	0,10	-
20	402280,42	1392259,85	Метод спутниковых геодезических измерений (определений)	0,10	-
17	402280,62	1392259,99	Метод спутниковых геодезических измерений (определений)	0,10	-
ЗУ1(6)					
21	402310,08	1392280,50	Метод спутниковых геодезических измерений (определений)	0,10	-
22	402309,94	1392280,71	Метод спутниковых геодезических измерений (определений)	0,10	-
23	402309,73	1392280,56	Метод спутниковых геодезических измерений (определений)	0,10	-
24	402309,88	1392280,36	Метод спутниковых геодезических измерений (определений)	0,10	-
21	402310,08	1392280,50	Метод спутниковых геодезических измерений (определений)	0,10	-
ЗУ1(7)					
25	402345,46	1392301,24	Метод спутниковых геодезических измерений (определений)	0,10	-
26	402345,65	1392301,39	Метод спутниковых геодезических измерений (определений)	0,10	-
27	402343,59	1392303,95	Метод спутниковых геодезических измерений (определений)	0,10	-

Сведения о местоположении границ объекта					
28	402343,40	1392303,80	Метод спутниковых геодезических измерений (определений)	0,10	-
25	402345,46	1392301,24	Метод спутниковых геодезических измерений (определений)	0,10	-
ЗУ1(8)					
29	402378,50	1392308,89	Метод спутниковых геодезических измерений (определений)	0,10	-
30	402378,46	1392309,14	Метод спутниковых геодезических измерений (определений)	0,10	-
31	402378,21	1392309,10	Метод спутниковых геодезических измерений (определений)	0,10	-
32	402378,25	1392308,86	Метод спутниковых геодезических измерений (определений)	0,10	-
29	402378,50	1392308,89	Метод спутниковых геодезических измерений (определений)	0,10	-
ЗУ1(9)					
33	402416,76	1392312,79	Метод спутниковых геодезических измерений (определений)	0,10	-
34	402416,74	1392313,04	Метод спутниковых геодезических измерений (определений)	0,10	-
35	402416,49	1392313,01	Метод спутниковых геодезических измерений (определений)	0,10	-
36	402416,51	1392312,76	Метод спутниковых геодезических измерений (определений)	0,10	-
33	402416,76	1392312,79	Метод спутниковых геодезических измерений (определений)	0,10	-
ЗУ1(10)					
37	402451,07	1392315,52	Метод спутниковых геодезических измерений (определений)	0,10	-
38	402451,30	1392315,57	Метод спутниковых геодезических измерений (определений)	0,10	-
39	402450,91	1392317,22	Метод спутниковых геодезических измерений (определений)	0,10	-
40	402450,68	1392317,16	Метод спутниковых геодезических измерений (определений)	0,10	-
37	402451,07	1392315,52	Метод спутниковых геодезических измерений (определений)	0,10	-
ЗУ1(11)					
41	402500,87	1392326,73	Метод спутниковых геодезических измерений (определений)	0,10	-
42	402500,82	1392326,98	Метод спутниковых геодезических измерений (определений)	0,10	-

Сведения о местоположении границ объекта					
43	402500,57	1392326,93	Метод спутниковых геодезических измерений (определений)	0,10	-
44	402500,62	1392326,69	Метод спутниковых геодезических измерений (определений)	0,10	-
41	402500,87	1392326,73	Метод спутниковых геодезических измерений (определений)	0,10	-
ЗУ1(12)					
45	402541,32	1392334,19	Метод спутниковых геодезических измерений (определений)	0,10	-
46	402541,55	1392334,26	Метод спутниковых геодезических измерений (определений)	0,10	-
47	402540,46	1392338,04	Метод спутниковых геодезических измерений (определений)	0,10	-
48	402540,23	1392337,97	Метод спутниковых геодезических измерений (определений)	0,10	-
45	402541,32	1392334,19	Метод спутниковых геодезических измерений (определений)	0,10	-
ЗУ1(13)					
49	402571,23	1392351,25	Метод спутниковых геодезических измерений (определений)	0,10	-
50	402571,10	1392351,47	Метод спутниковых геодезических измерений (определений)	0,10	-
51	402570,89	1392351,35	Метод спутниковых геодезических измерений (определений)	0,10	-
52	402571,01	1392351,13	Метод спутниковых геодезических измерений (определений)	0,10	-
49	402571,23	1392351,25	Метод спутниковых геодезических измерений (определений)	0,10	-
ЗУ1(14)					
53	402600,96	1392368,39	Метод спутниковых геодезических измерений (определений)	0,10	-
54	402600,84	1392368,61	Метод спутниковых геодезических измерений (определений)	0,10	-
55	402600,62	1392368,48	Метод спутниковых геодезических измерений (определений)	0,10	-
56	402600,75	1392368,27	Метод спутниковых геодезических измерений (определений)	0,10	-
53	402600,96	1392368,39	Метод спутниковых геодезических измерений (определений)	0,10	-
ЗУ1(15)					
57	402639,29	1392390,48	Метод спутниковых геодезических измерений (определений)	0,10	-

Сведения о местоположении границ объекта					
58	402639,17	1392390,70	Метод спутниковых геодезических измерений (определений)	0,10	-
59	402638,95	1392390,58	Метод спутниковых геодезических измерений (определений)	0,10	-
60	402639,08	1392390,36	Метод спутниковых геодезических измерений (определений)	0,10	-
57	402639,29	1392390,48	Метод спутниковых геодезических измерений (определений)	0,10	-
ЗУ1(16)					
61	402670,09	1392408,24	Метод спутниковых геодезических измерений (определений)	0,10	-
62	402669,97	1392408,45	Метод спутниковых геодезических измерений (определений)	0,10	-
63	402669,75	1392408,33	Метод спутниковых геодезических измерений (определений)	0,10	-
64	402669,88	1392408,11	Метод спутниковых геодезических измерений (определений)	0,10	-
61	402670,09	1392408,24	Метод спутниковых геодезических измерений (определений)	0,10	-
ЗУ1(17)					
65	402707,19	1392429,66	Метод спутниковых геодезических измерений (определений)	0,10	-
66	402707,07	1392429,88	Метод спутниковых геодезических измерений (определений)	0,10	-
67	402706,85	1392429,76	Метод спутниковых геодезических измерений (определений)	0,10	-
68	402706,98	1392429,54	Метод спутниковых геодезических измерений (определений)	0,10	-
65	402707,19	1392429,66	Метод спутниковых геодезических измерений (определений)	0,10	-
ЗУ1(18)					
69	402735,37	1392446,26	Метод спутниковых геодезических измерений (определений)	0,10	-
70	402735,24	1392446,48	Метод спутниковых геодезических измерений (определений)	0,10	-
71	402735,03	1392446,35	Метод спутниковых геодезических измерений (определений)	0,10	-
72	402735,15	1392446,14	Метод спутниковых геодезических измерений (определений)	0,10	-
69	402735,37	1392446,26	Метод спутниковых геодезических измерений (определений)	0,10	-
ЗУ1(19)					

Сведения о местоположении границ объекта					
73	402766,97	1392464,81	Метод спутниковых геодезических измерений (определений)	0,10	-
74	402766,84	1392465,03	Метод спутниковых геодезических измерений (определений)	0,10	-
75	402766,63	1392464,90	Метод спутниковых геодезических измерений (определений)	0,10	-
76	402766,75	1392464,69	Метод спутниковых геодезических измерений (определений)	0,10	-
73	402766,97	1392464,81	Метод спутниковых геодезических измерений (определений)	0,10	-
ЗУ1(20)					
77	402806,67	1392488,16	Метод спутниковых геодезических измерений (определений)	0,10	-
78	402806,54	1392488,38	Метод спутниковых геодезических измерений (определений)	0,10	-
79	402806,33	1392488,25	Метод спутниковых геодезических измерений (определений)	0,10	-
80	402806,45	1392488,04	Метод спутниковых геодезических измерений (определений)	0,10	-
77	402806,67	1392488,16	Метод спутниковых геодезических измерений (определений)	0,10	-
ЗУ1(21)					
81	402836,99	1392506,00	Метод спутниковых геодезических измерений (определений)	0,10	-
82	402836,87	1392506,21	Метод спутниковых геодезических измерений (определений)	0,10	-
83	402836,65	1392506,09	Метод спутниковых геодезических измерений (определений)	0,10	-
84	402836,78	1392505,87	Метод спутниковых геодезических измерений (определений)	0,10	-
81	402836,99	1392506,00	Метод спутниковых геодезических измерений (определений)	0,10	-
ЗУ1(22)					
85	402871,79	1392526,59	Метод спутниковых геодезических измерений (определений)	0,10	-
86	402871,66	1392526,81	Метод спутниковых геодезических измерений (определений)	0,10	-
87	402871,45	1392526,68	Метод спутниковых геодезических измерений (определений)	0,10	-
88	402871,57	1392526,47	Метод спутниковых геодезических измерений (определений)	0,10	-

Сведения о местоположении границ объекта					
85	402871,79	1392526,59	Метод спутниковых геодезических измерений (определений)	0,10	-
ЗУ1(23)					
89	402905,24	1392546,25	Метод спутниковых геодезических измерений (определений)	0,10	-
90	402905,11	1392546,46	Метод спутниковых геодезических измерений (определений)	0,10	-
91	402904,90	1392546,33	Метод спутниковых геодезических измерений (определений)	0,10	-
92	402905,02	1392546,12	Метод спутниковых геодезических измерений (определений)	0,10	-
89	402905,24	1392546,25	Метод спутниковых геодезических измерений (определений)	0,10	-
ЗУ1(24)					
93	402934,50	1392563,40	Метод спутниковых геодезических измерений (определений)	0,10	-
94	402934,38	1392563,62	Метод спутниковых геодезических измерений (определений)	0,10	-
95	402934,16	1392563,49	Метод спутниковых геодезических измерений (определений)	0,10	-
96	402934,29	1392563,28	Метод спутниковых геодезических измерений (определений)	0,10	-
93	402934,50	1392563,40	Метод спутниковых геодезических измерений (определений)	0,10	-
ЗУ1(25)					
97	402961,90	1392579,14	Метод спутниковых геодезических измерений (определений)	0,10	-
98	402961,78	1392579,36	Метод спутниковых геодезических измерений (определений)	0,10	-
99	402961,56	1392579,24	Метод спутниковых геодезических измерений (определений)	0,10	-
100	402961,68	1392579,02	Метод спутниковых геодезических измерений (определений)	0,10	-
97	402961,90	1392579,14	Метод спутниковых геодезических измерений (определений)	0,10	-
ЗУ1(26)					
101	403010,95	1392608,58	Метод спутниковых геодезических измерений (определений)	0,10	-
102	403009,61	1392610,61	Метод спутниковых геодезических измерений (определений)	0,10	-
103	403008,93	1392607,57	Метод спутниковых геодезических измерений (определений)	0,10	-

Сведения о местоположении границ объекта					
101	403010,95	1392608,58	Метод спутниковых геодезических измерений (определений)	0,10	-
ЗУ1(27)					
104	402987,98	1392643,77	Метод спутниковых геодезических измерений (определений)	0,10	-
105	402987,84	1392643,98	Метод спутниковых геодезических измерений (определений)	0,10	-
106	402987,64	1392643,84	Метод спутниковых геодезических измерений (определений)	0,10	-
107	402987,77	1392643,63	Метод спутниковых геодезических измерений (определений)	0,10	-
104	402987,98	1392643,77	Метод спутниковых геодезических измерений (определений)	0,10	-
ЗУ1(28)					
108	402964,85	1392677,59	Метод спутниковых геодезических измерений (определений)	0,10	-
109	402965,05	1392677,72	Метод спутниковых геодезических измерений (определений)	0,10	-
110	402963,90	1392679,49	Метод спутниковых геодезических измерений (определений)	0,10	-
111	402963,70	1392679,36	Метод спутниковых геодезических измерений (определений)	0,10	-
108	402964,85	1392677,59	Метод спутниковых геодезических измерений (определений)	0,10	-
ЗУ1(29)					
112	402463,04	1392296,58	Метод спутниковых геодезических измерений (определений)	0,10	-
113	402462,91	1392296,80	Метод спутниковых геодезических измерений (определений)	0,10	-
114	402462,69	1392296,67	Метод спутниковых геодезических измерений (определений)	0,10	-
115	402462,82	1392296,46	Метод спутниковых геодезических измерений (определений)	0,10	-
112	402463,04	1392296,58	Метод спутниковых геодезических измерений (определений)	0,10	-
ЗУ1(30)					
116	402482,98	1392264,49	Метод спутниковых геодезических измерений (определений)	0,10	-
117	402481,74	1392263,89	Метод спутниковых геодезических измерений (определений)	0,10	-
118	402481,84	1392263,68	Метод спутниковых геодезических измерений (определений)	0,10	-

Сведения о местоположении границ объекта					
119	402483,08	1392264,28	Метод спутниковых геодезических измерений (определений)	0,10	-
116	402482,98	1392264,49	Метод спутниковых геодезических измерений (определений)	0,10	-
ЗУ1(31)					
120	402520,22	1392283,99	Метод спутниковых геодезических измерений (определений)	0,10	-
121	402520,10	1392284,21	Метод спутниковых геодезических измерений (определений)	0,10	-
122	402519,88	1392284,09	Метод спутниковых геодезических измерений (определений)	0,10	-
123	402520,00	1392283,87	Метод спутниковых геодезических измерений (определений)	0,10	-
120	402520,22	1392283,99	Метод спутниковых геодезических измерений (определений)	0,10	-
ЗУ1(32)					
124	402551,01	1392300,83	Метод спутниковых геодезических измерений (определений)	0,10	-
125	402550,89	1392301,05	Метод спутниковых геодезических измерений (определений)	0,10	-
126	402550,67	1392300,93	Метод спутниковых геодезических измерений (определений)	0,10	-
127	402550,79	1392300,71	Метод спутниковых геодезических измерений (определений)	0,10	-
124	402551,01	1392300,83	Метод спутниковых геодезических измерений (определений)	0,10	-
ЗУ1(33)					
128	402588,46	1392320,38	Метод спутниковых геодезических измерений (определений)	0,10	-
129	402588,34	1392320,60	Метод спутниковых геодезических измерений (определений)	0,10	-
130	402588,12	1392320,48	Метод спутниковых геодезических измерений (определений)	0,10	-
131	402588,23	1392320,26	Метод спутниковых геодезических измерений (определений)	0,10	-
128	402588,46	1392320,38	Метод спутниковых геодезических измерений (определений)	0,10	-
ЗУ1(34)					
132	402618,79	1392336,45	Метод спутниковых геодезических измерений (определений)	0,10	-
133	402618,67	1392336,67	Метод спутниковых геодезических измерений (определений)	0,10	-

Сведения о местоположении границ объекта					
134	402618,45	1392336,55	Метод спутниковых геодезических измерений (определений)	0,10	-
135	402618,57	1392336,33	Метод спутниковых геодезических измерений (определений)	0,10	-
132	402618,79	1392336,45	Метод спутниковых геодезических измерений (определений)	0,10	-
ЗУ1(35)					
136	402657,65	1392357,60	Метод спутниковых геодезических измерений (определений)	0,10	-
137	402657,53	1392357,82	Метод спутниковых геодезических измерений (определений)	0,10	-
138	402657,31	1392357,70	Метод спутниковых геодезических измерений (определений)	0,10	-
139	402657,43	1392357,48	Метод спутниковых геодезических измерений (определений)	0,10	-
136	402657,65	1392357,60	Метод спутниковых геодезических измерений (определений)	0,10	-
ЗУ1(36)					
140	402690,76	1392375,47	Метод спутниковых геодезических измерений (определений)	0,10	-
141	402689,40	1392377,57	Метод спутниковых геодезических измерений (определений)	0,10	-
142	402689,20	1392377,44	Метод спутниковых геодезических измерений (определений)	0,10	-
143	402690,56	1392375,34	Метод спутниковых геодезических измерений (определений)	0,10	-
140	402690,76	1392375,47	Метод спутниковых геодезических измерений (определений)	0,10	-
ЗУ1(37)					
144	402720,33	1392393,74	Метод спутниковых геодезических измерений (определений)	0,10	-
145	402720,20	1392393,95	Метод спутниковых геодезических измерений (определений)	0,10	-
146	402719,99	1392393,82	Метод спутниковых геодезических измерений (определений)	0,10	-
147	402720,12	1392393,60	Метод спутниковых геодезических измерений (определений)	0,10	-
144	402720,33	1392393,74	Метод спутниковых геодезических измерений (определений)	0,10	-
ЗУ1(38)					
148	402754,31	1392414,89	Метод спутниковых геодезических измерений (определений)	0,10	-

Сведения о местоположении границ объекта					
149	402754,17	1392415,10	Метод спутниковых геодезических измерений (определений)	0,10	-
150	402753,96	1392414,97	Метод спутниковых геодезических измерений (определений)	0,10	-
151	402754,09	1392414,76	Метод спутниковых геодезических измерений (определений)	0,10	-
148	402754,31	1392414,89	Метод спутниковых геодезических измерений (определений)	0,10	-
ЗУ1(39)					
152	402791,39	1392437,98	Метод спутниковых геодезических измерений (определений)	0,10	-
153	402791,26	1392438,20	Метод спутниковых геодезических измерений (определений)	0,10	-
154	402791,05	1392438,06	Метод спутниковых геодезических измерений (определений)	0,10	-
155	402791,18	1392437,85	Метод спутниковых геодезических измерений (определений)	0,10	-
152	402791,39	1392437,98	Метод спутниковых геодезических измерений (определений)	0,10	-
ЗУ1(40)					
156	402828,51	1392461,09	Метод спутниковых геодезических измерений (определений)	0,10	-
157	402828,37	1392461,30	Метод спутниковых геодезических измерений (определений)	0,10	-
158	402828,16	1392461,17	Метод спутниковых геодезических измерений (определений)	0,10	-
159	402828,29	1392460,96	Метод спутниковых геодезических измерений (определений)	0,10	-
156	402828,51	1392461,09	Метод спутниковых геодезических измерений (определений)	0,10	-
ЗУ1(41)					
160	402862,41	1392482,20	Метод спутниковых геодезических измерений (определений)	0,10	-
161	402862,28	1392482,41	Метод спутниковых геодезических измерений (определений)	0,10	-
162	402862,06	1392482,28	Метод спутниковых геодезических измерений (определений)	0,10	-
163	402862,20	1392482,07	Метод спутниковых геодезических измерений (определений)	0,10	-
160	402862,41	1392482,20	Метод спутниковых геодезических измерений (определений)	0,10	-
ЗУ1(42)					


Сведения о местоположении границ объекта					
164	402899,44	1392505,26	Метод спутниковых геодезических измерений (определений)	0,10	-
165	402899,31	1392505,48	Метод спутниковых геодезических измерений (определений)	0,10	-
166	402899,10	1392505,34	Метод спутниковых геодезических измерений (определений)	0,10	-
167	402899,23	1392505,13	Метод спутниковых геодезических измерений (определений)	0,10	-
164	402899,44	1392505,26	Метод спутниковых геодезических измерений (определений)	0,10	-
ЗУ1(43)					
168	402935,44	1392527,68	Метод спутниковых геодезических измерений (определений)	0,10	-
169	402935,32	1392527,89	Метод спутниковых геодезических измерений (определений)	0,10	-
170	402933,12	1392526,66	Метод спутниковых геодезических измерений (определений)	0,10	-
171	402933,23	1392526,45	Метод спутниковых геодезических измерений (определений)	0,10	-
168	402935,44	1392527,68	Метод спутниковых геодезических измерений (определений)	0,10	-
ЗУ1(44)					
172	402505,27	1392226,87	Метод спутниковых геодезических измерений (определений)	0,10	-
173	402505,14	1392227,08	Метод спутниковых геодезических измерений (определений)	0,10	-
174	402504,93	1392226,95	Метод спутниковых геодезических измерений (определений)	0,10	-
175	402505,06	1392226,74	Метод спутниковых геодезических измерений (определений)	0,10	-
172	402505,27	1392226,87	Метод спутниковых геодезических измерений (определений)	0,10	-
ЗУ1(45)					
176	402527,78	1392191,95	Метод спутниковых геодезических измерений (определений)	0,10	-
177	402527,65	1392192,16	Метод спутниковых геодезических измерений (определений)	0,10	-
178	402527,43	1392192,02	Метод спутниковых геодезических измерений (определений)	0,10	-
179	402527,57	1392191,81	Метод спутниковых геодезических измерений (определений)	0,10	-

Сведения о местоположении границ объекта					
176	402527,78	1392191,95	Метод спутниковых геодезических измерений (определений)	0,10	-
ЗУ1(46)					
180	402550,54	1392156,64	Метод спутниковых геодезических измерений (определений)	0,10	-
181	402550,40	1392156,85	Метод спутниковых геодезических измерений (определений)	0,10	-
182	402550,19	1392156,71	Метод спутниковых геодезических измерений (определений)	0,10	-
183	402550,33	1392156,50	Метод спутниковых геодезических измерений (определений)	0,10	-
180	402550,54	1392156,64	Метод спутниковых геодезических измерений (определений)	0,10	-
ЗУ1(47)					
184	402573,60	1392121,36	Метод спутниковых геодезических измерений (определений)	0,10	-
185	402573,46	1392121,57	Метод спутниковых геодезических измерений (определений)	0,10	-
186	402573,25	1392121,43	Метод спутниковых геодезических измерений (определений)	0,10	-
187	402573,39	1392121,22	Метод спутниковых геодезических измерений (определений)	0,10	-
184	402573,60	1392121,36	Метод спутниковых геодезических измерений (определений)	0,10	-
ЗУ1(48)					
188	402603,69	1392074,21	Метод спутниковых геодезических измерений (определений)	0,10	-
189	402603,55	1392074,42	Метод спутниковых геодезических измерений (определений)	0,10	-
190	402603,34	1392074,29	Метод спутниковых геодезических измерений (определений)	0,10	-
191	402603,48	1392074,08	Метод спутниковых геодезических измерений (определений)	0,10	-
188	402603,69	1392074,21	Метод спутниковых геодезических измерений (определений)	0,10	-
ЗУ1(49)					
192	402634,42	1392026,17	Метод спутниковых геодезических измерений (определений)	0,10	-
193	402634,28	1392026,38	Метод спутниковых геодезических измерений (определений)	0,10	-
194	402634,07	1392026,25	Метод спутниковых геодезических измерений (определений)	0,10	-

Сведения о местоположении границ объекта					
195	402634,21	1392026,04	Метод спутниковых геодезических измерений (определений)	0,10	-
192	402634,42	1392026,17	Метод спутниковых геодезических измерений (определений)	0,10	-
ЗУЛ(50)					
196	402658,47	1391988,30	Метод спутниковых геодезических измерений (определений)	0,10	-
197	402658,68	1391988,42	Метод спутниковых геодезических измерений (определений)	0,10	-
198	402657,21	1391991,21	Метод спутниковых геодезических измерений (определений)	0,10	-
199	402656,99	1391991,10	Метод спутниковых геодезических измерений (определений)	0,10	-
196	402658,47	1391988,30	Метод спутниковых геодезических измерений (определений)	0,10	-
3. Сведения о характерных точках части (частей) границы объекта					
Обозначение характерных точек части границы	Координаты, м		Метод определения координат характерной точки	Средняя квадратическая погрешность положения характерной точки (Mt), м	Описание обозначения точки на местности (при наличии)
	X	Y			
1	2	3	4	5	6
Часть № _					
-	-	-	-	-	-

Схема расположения публичного сервитута

Обзорная схема расположения границ
ВЛ-0,4 кВ от КТП 10/0,4 кВ № 482, 100 кВА, с.Фатуевка

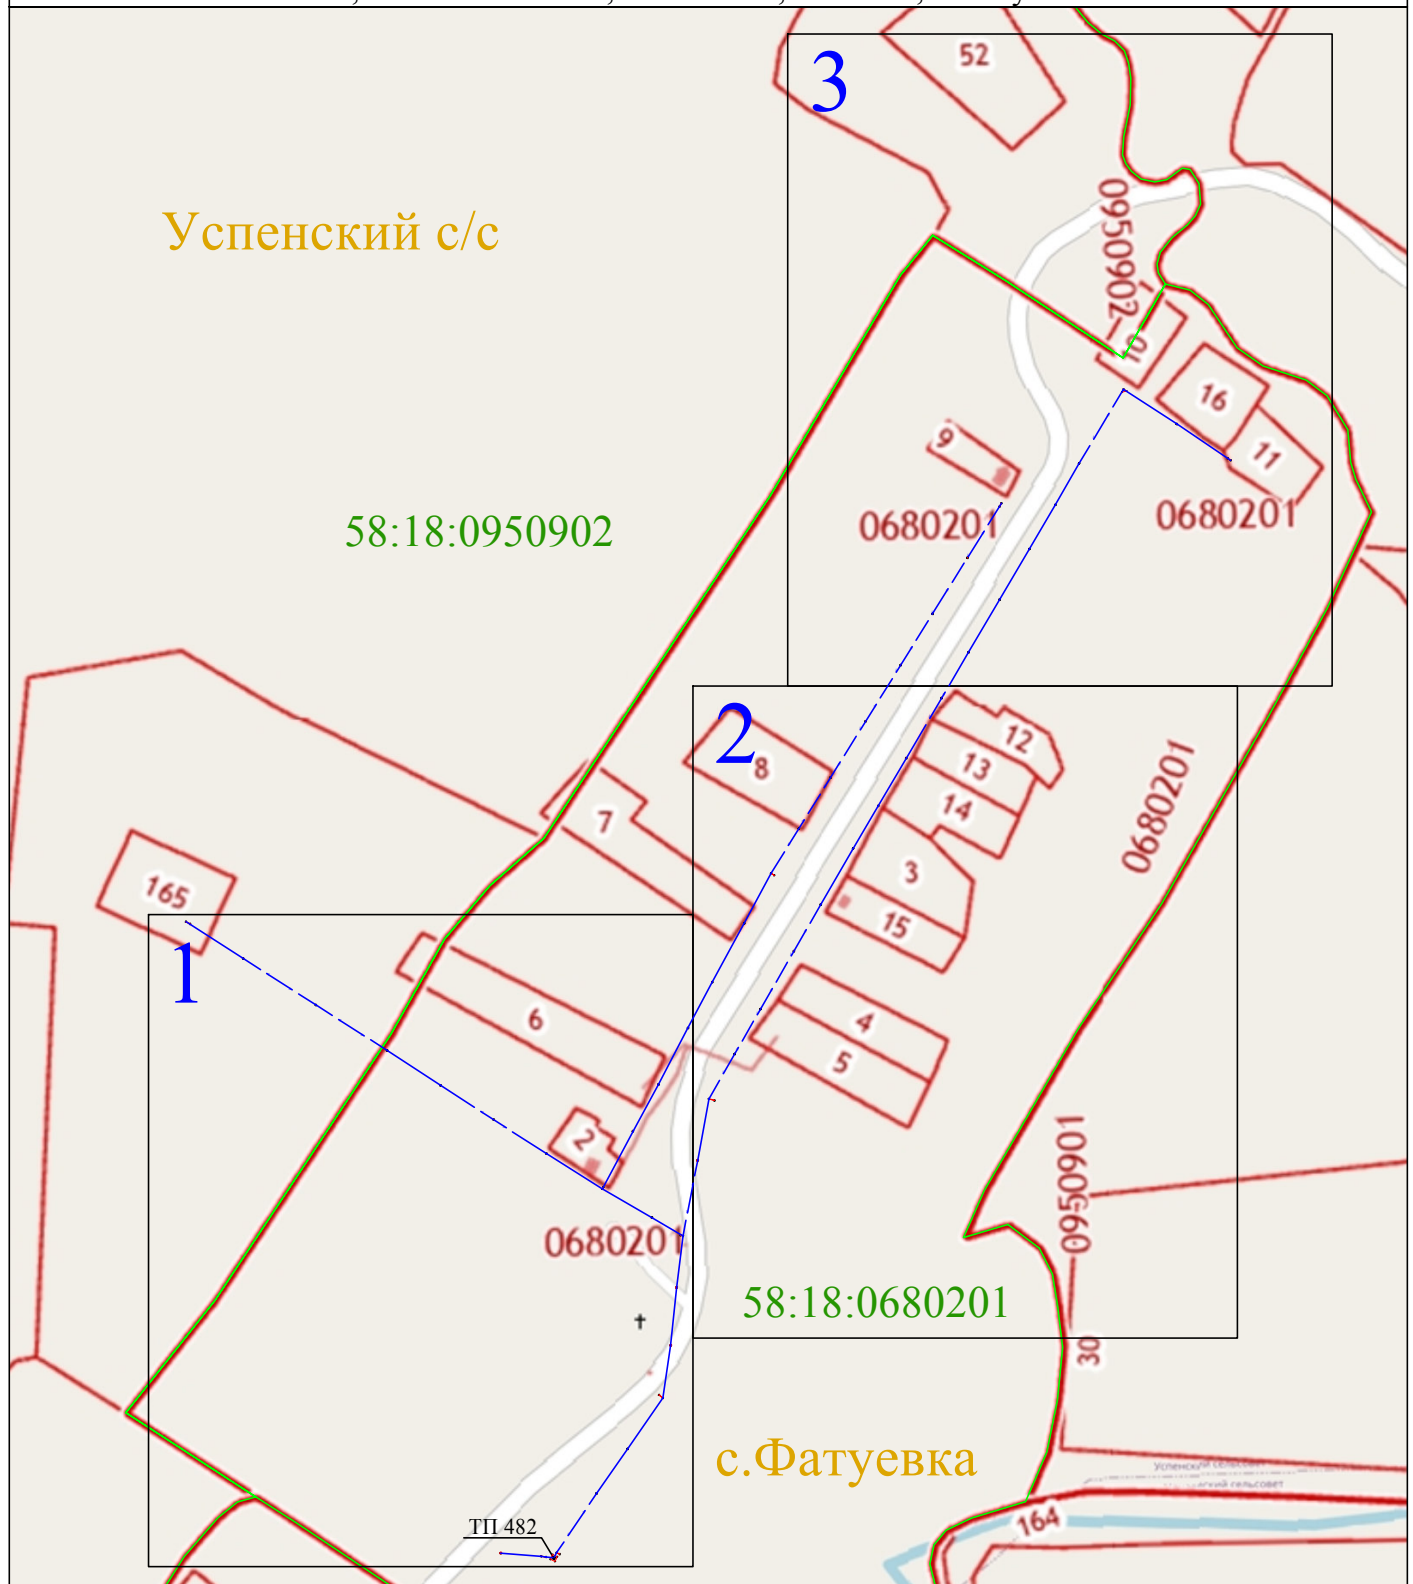


Используемые условные знаки и обозначения:

-  - выносной лист масштаба 1:2000
- 1 - характерная точка контура, сведения о которой позволяют однозначно определить её на местности
-  - вновь образованная часть контура, сведения о которой достаточны для определения её местоположения
- 58:18:0680201 - обозначение кадастрового квартала
-  - линия электропередачи напряжением 0,4 кВ
-  - граница кадастрового квартала



Раздел 4

Схема расположения публичного сервитута ВЛ-0,4 кВ от КТП 10/0,4 кВ № 482, 100 кВА, с. Фатуевка

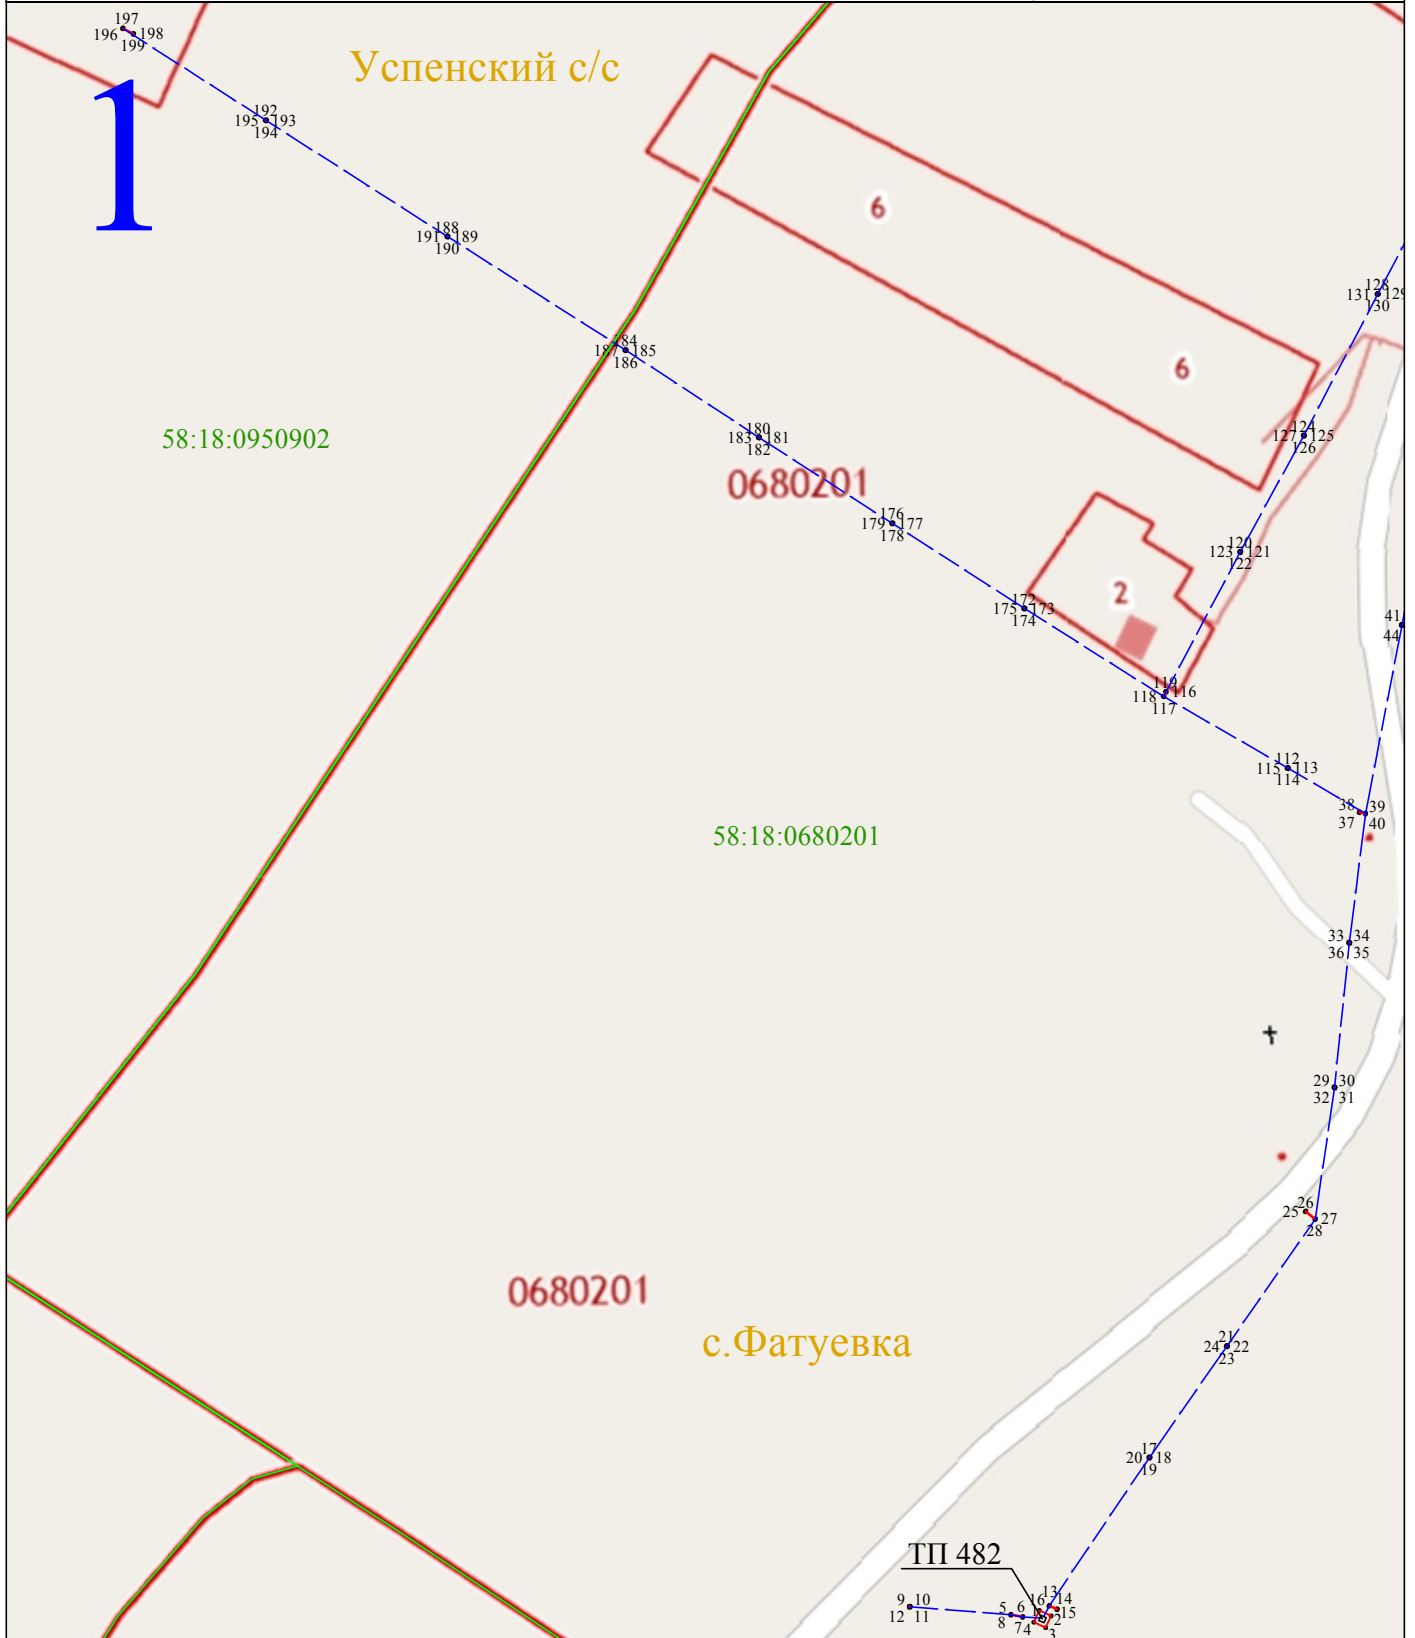

Масштаб 1:2000


Используемые условные знаки и обозначения:

- 1 - характерная точка контура, сведения о которой позволяют однозначно определить её на местности
- вновь образованная часть контура, сведения о которой достаточны для определения её местоположения
- 58:18:0680201 - обозначение кадастрового квартала
- — линия электропередачи напряжением 0,4 кВ
- — граница кадастрового квартала



Раздел 4

Схема расположения публичного сервитута ВЛ-0,4 кВ от КТП 10/0,4 кВ № 482, 100 кВА, с. Фатуевка

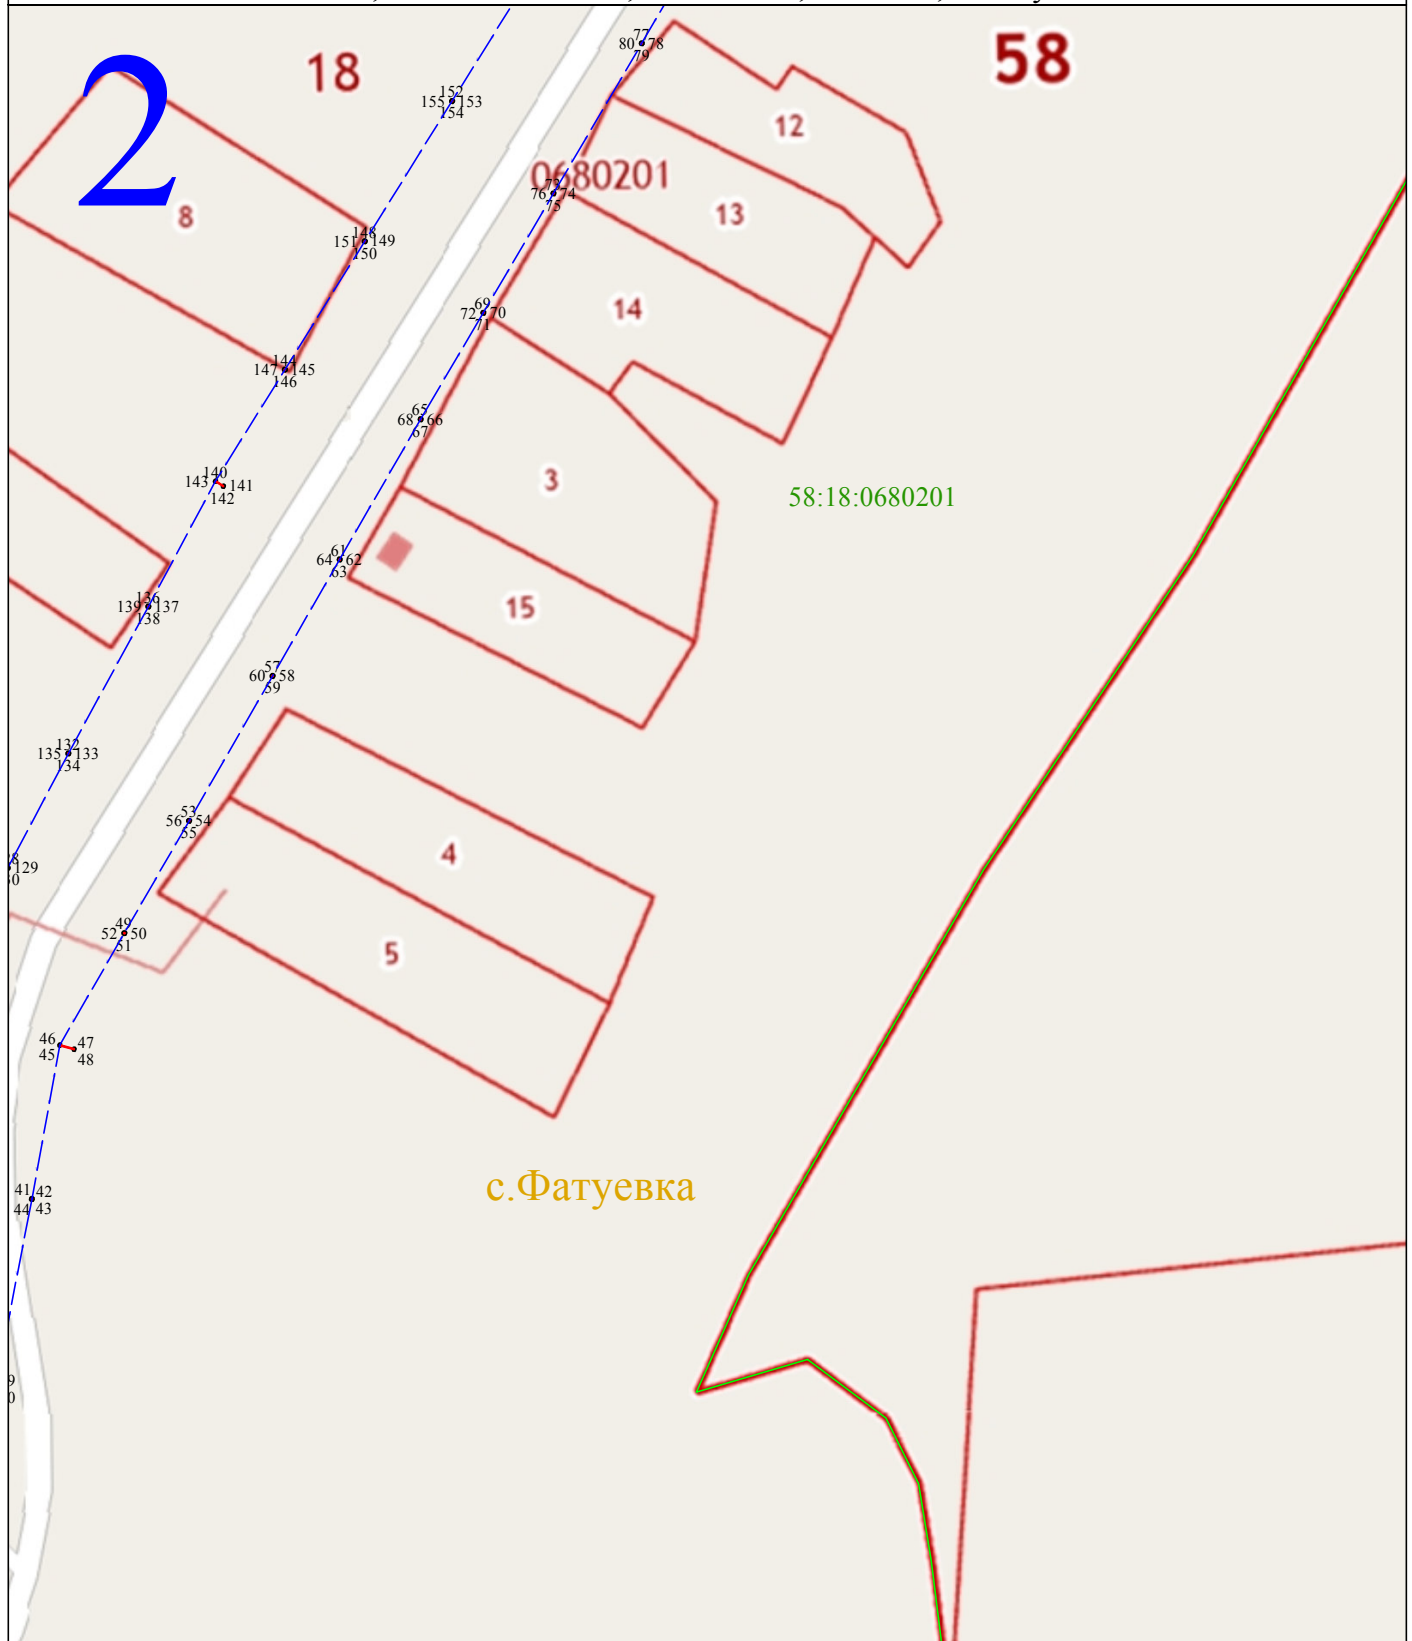

Масштаб 1:2000

Используемые условные знаки и обозначения:

- 1 - характерная точка контура, сведения о которой позволяют однозначно определить её на местности
- - вновь образованная часть контура, сведения о которой достаточны для определения её местоположения
- 58:18:0680201 - обозначение кадастрового квартала
- — - линия электропередачи напряжением 0,4 кВ
- — - граница кадастрового квартала



Раздел 4

Схема расположения публичного сервитута ВЛ-0,4 кВ от КТП 10/0,4 кВ № 482, 100 кВА, с. Фатуевка



Масштаб 1:2000

Используемые условные знаки и обозначения:

- 1 - характерная точка контура, сведения о которой позволяют однозначно определить её на местности
- - вновь образованная часть контура, сведения о которой достаточны для определения её местоположения
- 58:18:0680201 - обозначение кадастрового квартала
- — - линия электропередачи напряжением 0,4 кВ
- — - граница кадастрового квартала

