

от _____ № _____

Графическое описание местоположения границ публичного сервитута


ОПИСАНИЕ МЕСТОПОЛОЖЕНИЯ ГРАНИЦ

Публичный сервитут, устанавливаемый в отношении земельных участков с кадастровыми номерами 58:18:0720301:4, 58:18:0720301:5, 58:18:0720301:25, 58:18:0720301:24, 58:18:0720301:23, 58:18:0720301:27, 58:18:0720301:22, 58:18:0720301:7, 58:18:0720301:21, 58:18:0720301:20, 58:18:0720301:6, 58:18:0720301:8, 58:18:0720301:164, 58:18:0720301:9, 58:18:0720301:10, 58:18:0720301:11, 58:18:0720301:191, 58:18:0720301:12, 58:18:0720301:13, 58:18:0720301:185, 58:18:0720301:189, 58:18:0720301:15, 58:18:0720301:19, 58:18:0720301:18, 58:18:0720301:50, 58:18:0720301:17 и части земель, расположенных в кадастровом квартале 58:18:0720301, для размещения газопровода по адресу: Пензенская обл., Мокшанский р-н, с. Выглядовка, протяженностью 1784 м

(наименование объекта, местоположение границ которого описано (далее - объект))



Сведения об объекте					
N п/п	Характеристики объекта			Описание характеристик	
1	2			3	
1	Местоположение объекта			Пензенская область, Мокшанский р-н, Елизаветинский с/с, Выглядовка д	
2	Площадь объекта ± величина погрешности определения площади (Р ± ΔР), м²			6973 ± 29	
3	Иные характеристики объекта			-	
Сведения о местоположении границ объекта					
1. Система координат МСК-58, зона 1					
2. Сведения о характерных точках границ объекта					
Обозначение характерных точек границ	Координаты, м		Метод определения координат характерной точки	Средняя квадратическая погрешность положения характерной точки (Mt), м	Описание обозначения точки на местности (при наличии)
	X	Y			
1	2	3	4	5	6
1	398217.87	1398182.39	Аналитический метод	0.1	-
2	398216.39	1398186.11	Аналитический метод	0.1	-
3	398191.04	1398175.94	Аналитический метод	0.1	-
4	398179.85	1398173.30	Аналитический метод	0.1	-
5	398116.52	1398155.85	Аналитический метод	0.1	-
6	398106.31	1398152.92	Аналитический метод	0.1	-
7	398005.20	1398123.97	Аналитический метод	0.1	-
8	397878.65	1398085.02	Аналитический метод	0.1	-
9	397813.89	1398063.55	Аналитический метод	0.1	-
10	397715.28	1398031.48	Аналитический метод	0.1	-
11	397654.26	1398012.86	Аналитический метод	0.1	-
12	397645.39	1398009.59	Аналитический метод	0.1	-
13	397634.03	1398035.68	Аналитический метод	0.1	-
14	397712.29	1398071.01	Аналитический метод	0.1	-
15	397732.91	1398079.32	Аналитический метод	0.1	-
16	397778.94	1398094.45	Аналитический метод	0.1	-
17	397777.70	1398098.25	Аналитический метод	0.1	-
18	397731.47	1398083.06	Аналитический метод	0.1	-
19	397710.68	1398074.67	Аналитический метод	0.1	-
20	397630.61	1398038.52	Аналитический метод	0.1	-
21	397562.46	1398010.00	Аналитический метод	0.1	-

Сведения о местоположении границ объекта					
1. Система координат МСК-58, зона 1					
2. Сведения о характерных точках границ объекта					
Обозначение характерных точек границ	Координаты, м		Метод определения координат характерной точки	Средняя квадратическая погрешность положения характерной точки (Mt), м	Описание обозначения точки на местности (при наличии)
	X	Y			
22	397504.59	1397986.02	Аналитический метод	0.1	-
23	397456.73	1397966.61	Аналитический метод	0.1	-
24	397458.23	1397962.91	Аналитический метод	0.1	-
25	397506.10	1397982.32	Аналитический метод	0.1	-
26	397564.00	1398006.30	Аналитический метод	0.1	-
27	397630.36	1398034.08	Аналитический метод	0.1	-
28	397641.64	1398008.21	Аналитический метод	0.1	-
29	397594.32	1397990.76	Аналитический метод	0.1	-
30	397503.45	1397955.68	Аналитический метод	0.1	-
31	397361.69	1397889.59	Аналитический метод	0.1	-
32	397198.03	1397811.55	Аналитический метод	0.1	-
33	397180.02	1397862.86	Аналитический метод	0.1	-
34	397084.80	1397817.23	Аналитический метод	0.1	-
35	397020.07	1397785.92	Аналитический метод	0.1	-
36	397021.81	1397782.32	Аналитический метод	0.1	-
37	397086.54	1397813.63	Аналитический метод	0.1	-
38	397177.72	1397857.35	Аналитический метод	0.1	-
39	397194.36	1397809.92	Аналитический метод	0.1	-
40	397117.03	1397778.73	Аналитический метод	0.1	-
41	397118.53	1397775.03	Аналитический метод	0.1	-
42	397197.63	1397806.93	Аналитический метод	0.1	-
43	397363.39	1397885.97	Аналитический метод	0.1	-
44	397440.17	1397921.77	Аналитический метод	0.1	-
45	397440.91	1397922.96	Аналитический метод	0.1	-
46	397448.35	1397926.26	Аналитический метод	0.1	-
47	397461.26	1397931.98	Аналитический метод	0.1	-
48	397468.42	1397934.94	Аналитический метод	0.1	-
49	397504.95	1397951.97	Аналитический метод	0.1	-
50	397595.72	1397987.01	Аналитический метод	0.1	-
51	397655.59	1398009.08	Аналитический метод	0.1	-
52	397716.46	1398027.66	Аналитический метод	0.1	-
53	397815.14	1398059.75	Аналитический метод	0.1	-
54	397879.89	1398081.21	Аналитический метод	0.1	-
55	397891.10	1398084.66	Аналитический метод	0.1	-
56	397890.85	1398085.31	Аналитический метод	0.1	-
57	397912.08	1398092.43	Аналитический метод	0.1	-
58	397912.57	1398091.27	Аналитический метод	0.1	-
59	398006.36	1398120.14	Аналитический метод	0.1	-
60	398077.37	1398140.95	Аналитический метод	0.1	-
61	398108.74	1398151.45	Аналитический метод	0.1	-
62	398109.39	1398149.64	Аналитический метод	0.1	-
63	398117.61	1398152.00	Аналитический метод	0.1	-
64	398140.16	1398158.74	Аналитический метод	0.1	-
65	398187.42	1398172.17	Аналитический метод	0.1	-
66	398192.39	1398172.17	Аналитический метод	0.1	-
1	398217.87	1398182.39	Аналитический метод	0.1	-

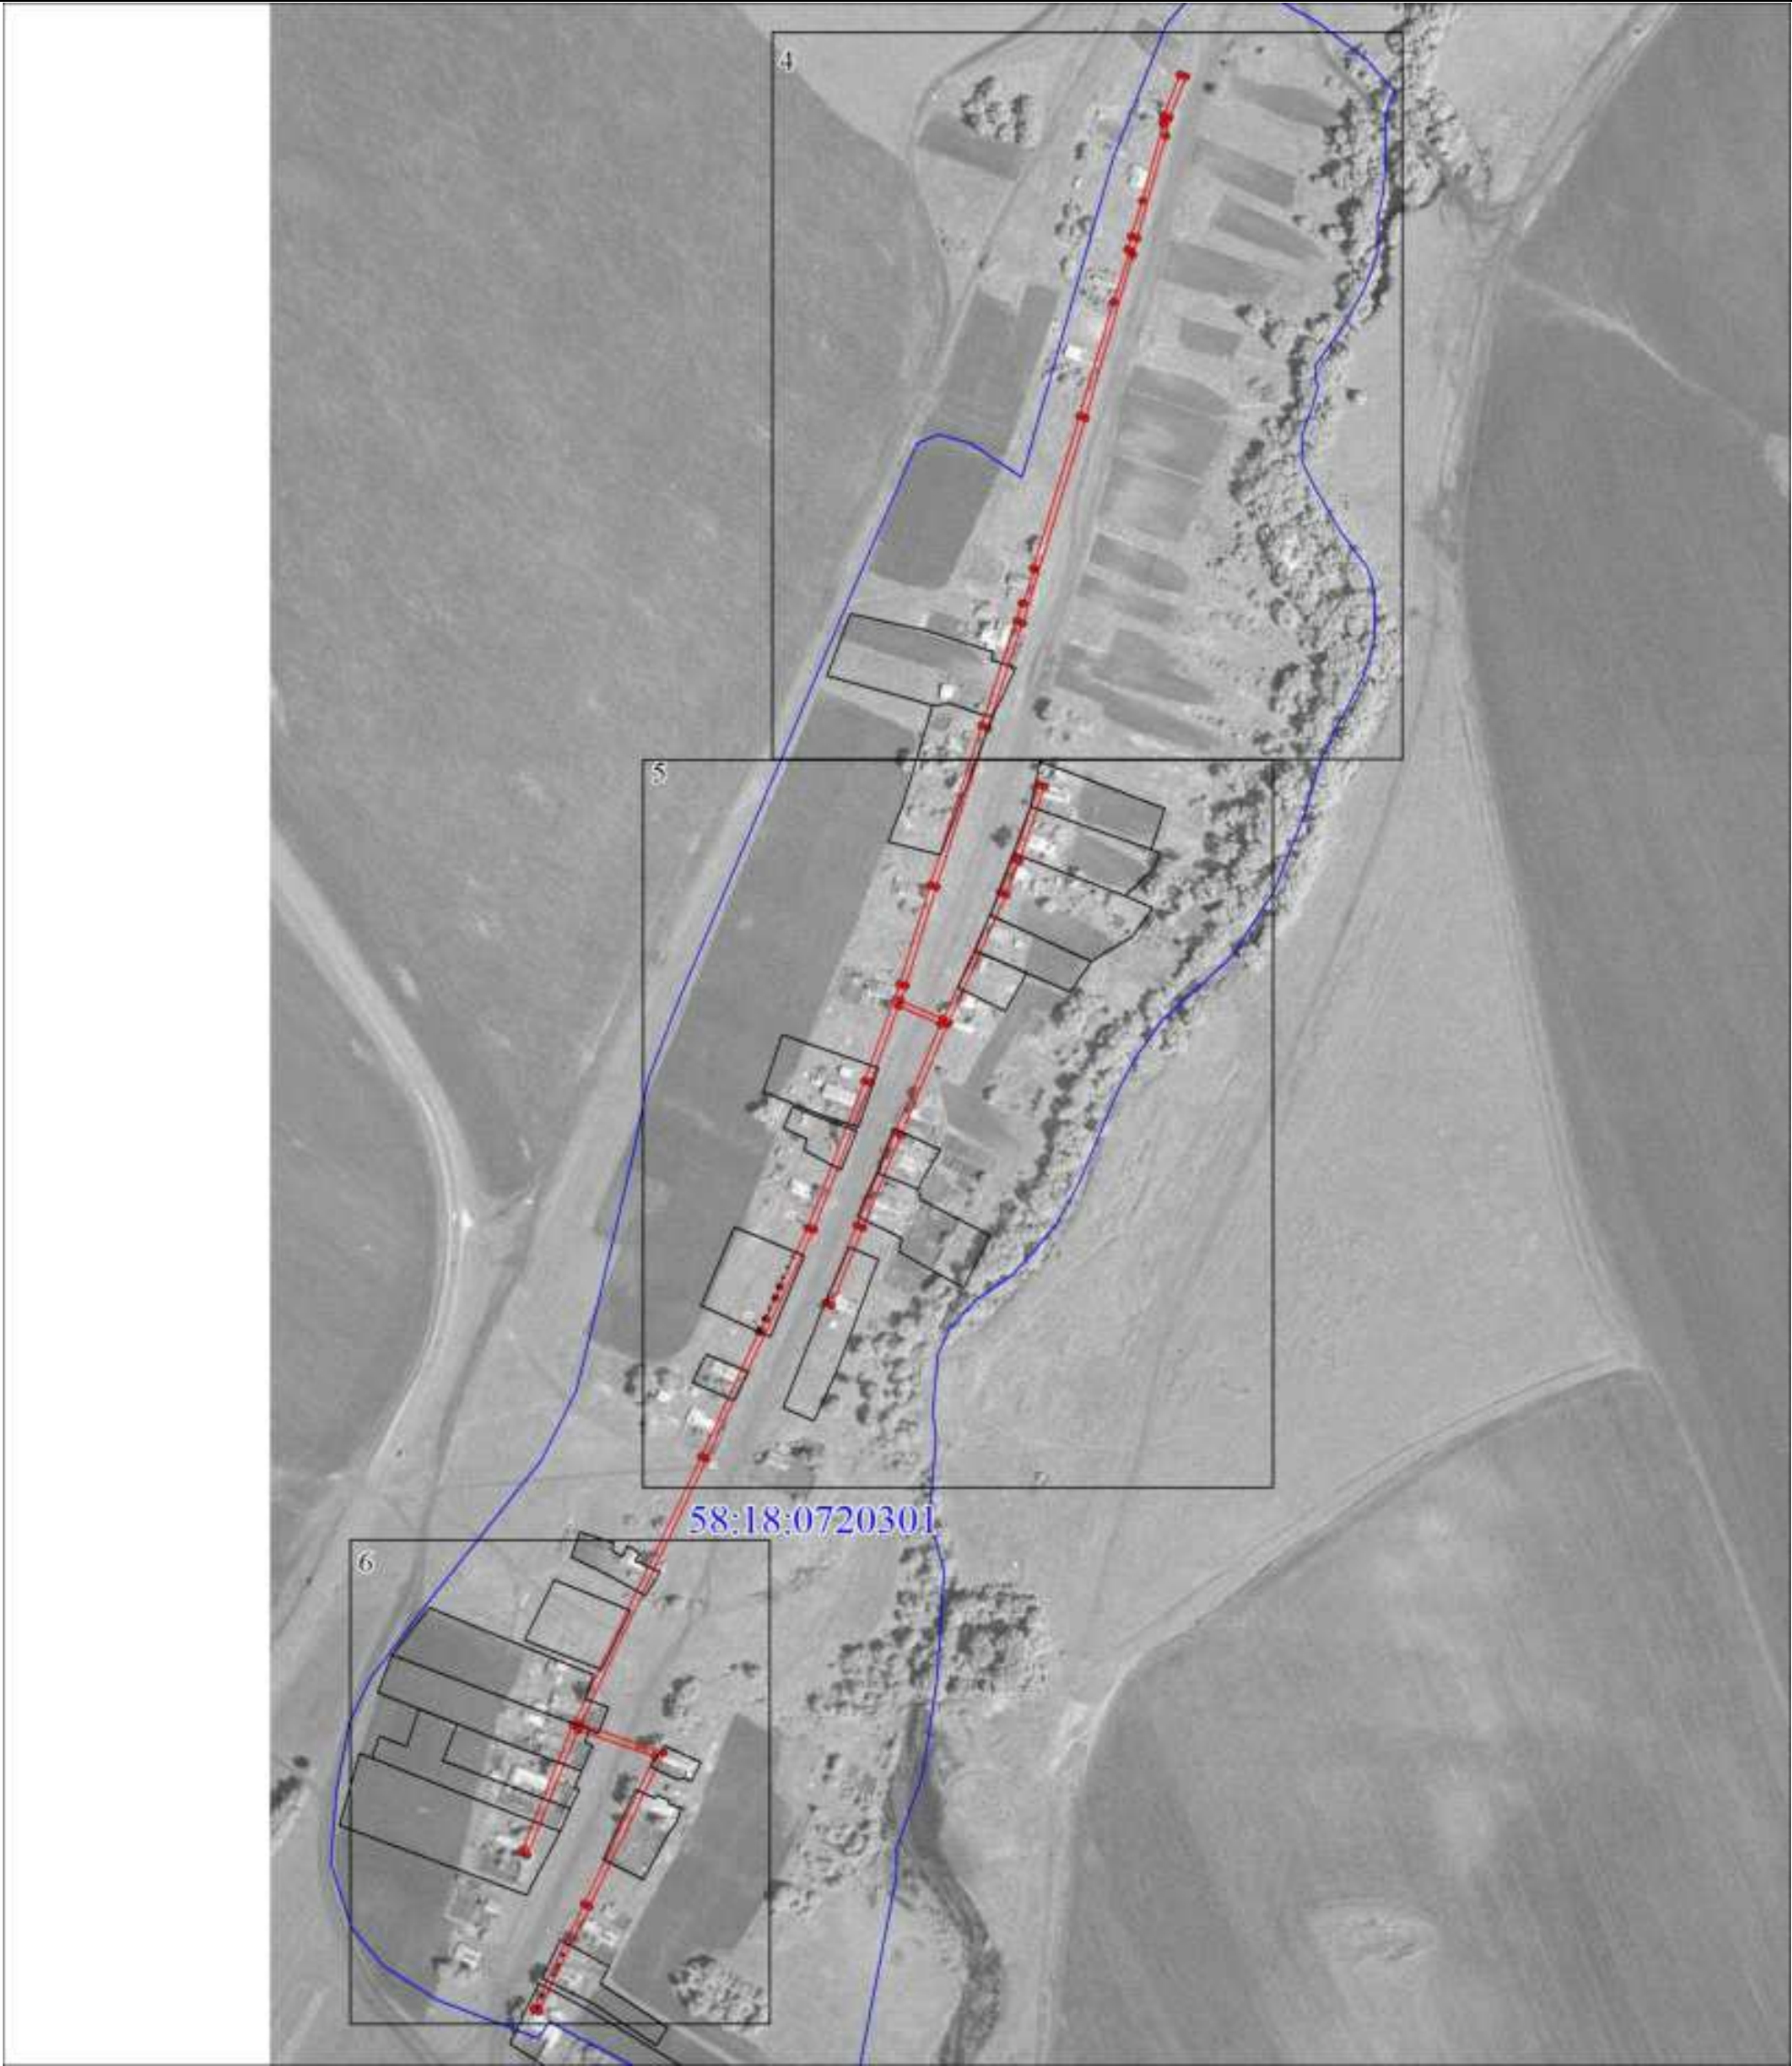

Масштаб 1:4250

Используемые условные знаки и обозначения:

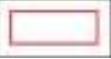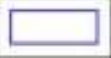
	Характерная точка границы объекта
	Надписи номеров характерных точек границы объекта
	Граница земельных участков с кадастровыми номерами 58:18:0720301:4, 58:18:0720301:5, 58:18:0720301:25, 58:18:0720301:24, 58:18:0720301:23, 58:18:0720301:27, 58:18:0720301:27, 58:18:0720301:22, 58:18:0720301:7, 58:18:0720301:21, 58:18:0720301:20, 58:18:0720301:6, 58:18:0720301:8, 58:18:0720301:164, 58:18:0720301:9, 58:18:0720301:10, 58:18:0720301:11, 58:18:0720301:191, 58:18:0720301:12, 58:18:0720301:13, 58:18:0720301:185, 58:18:0720301:189, 58:18:0720301:15, 58:18:0720301:19, 58:18:0720301:18, 58:18:0720301:50, 58:18:0720301:17, в отношении которых испрашивается публичный сервитут
	Граница объекта
	Граница кадастрового квартала
	Кадастровый номер земельного участка
	Обозначение кадастрового квартала



Масштаб 1:1500

Используемые условные знаки и обозначения:


Условные обозначения представлены на листе 3

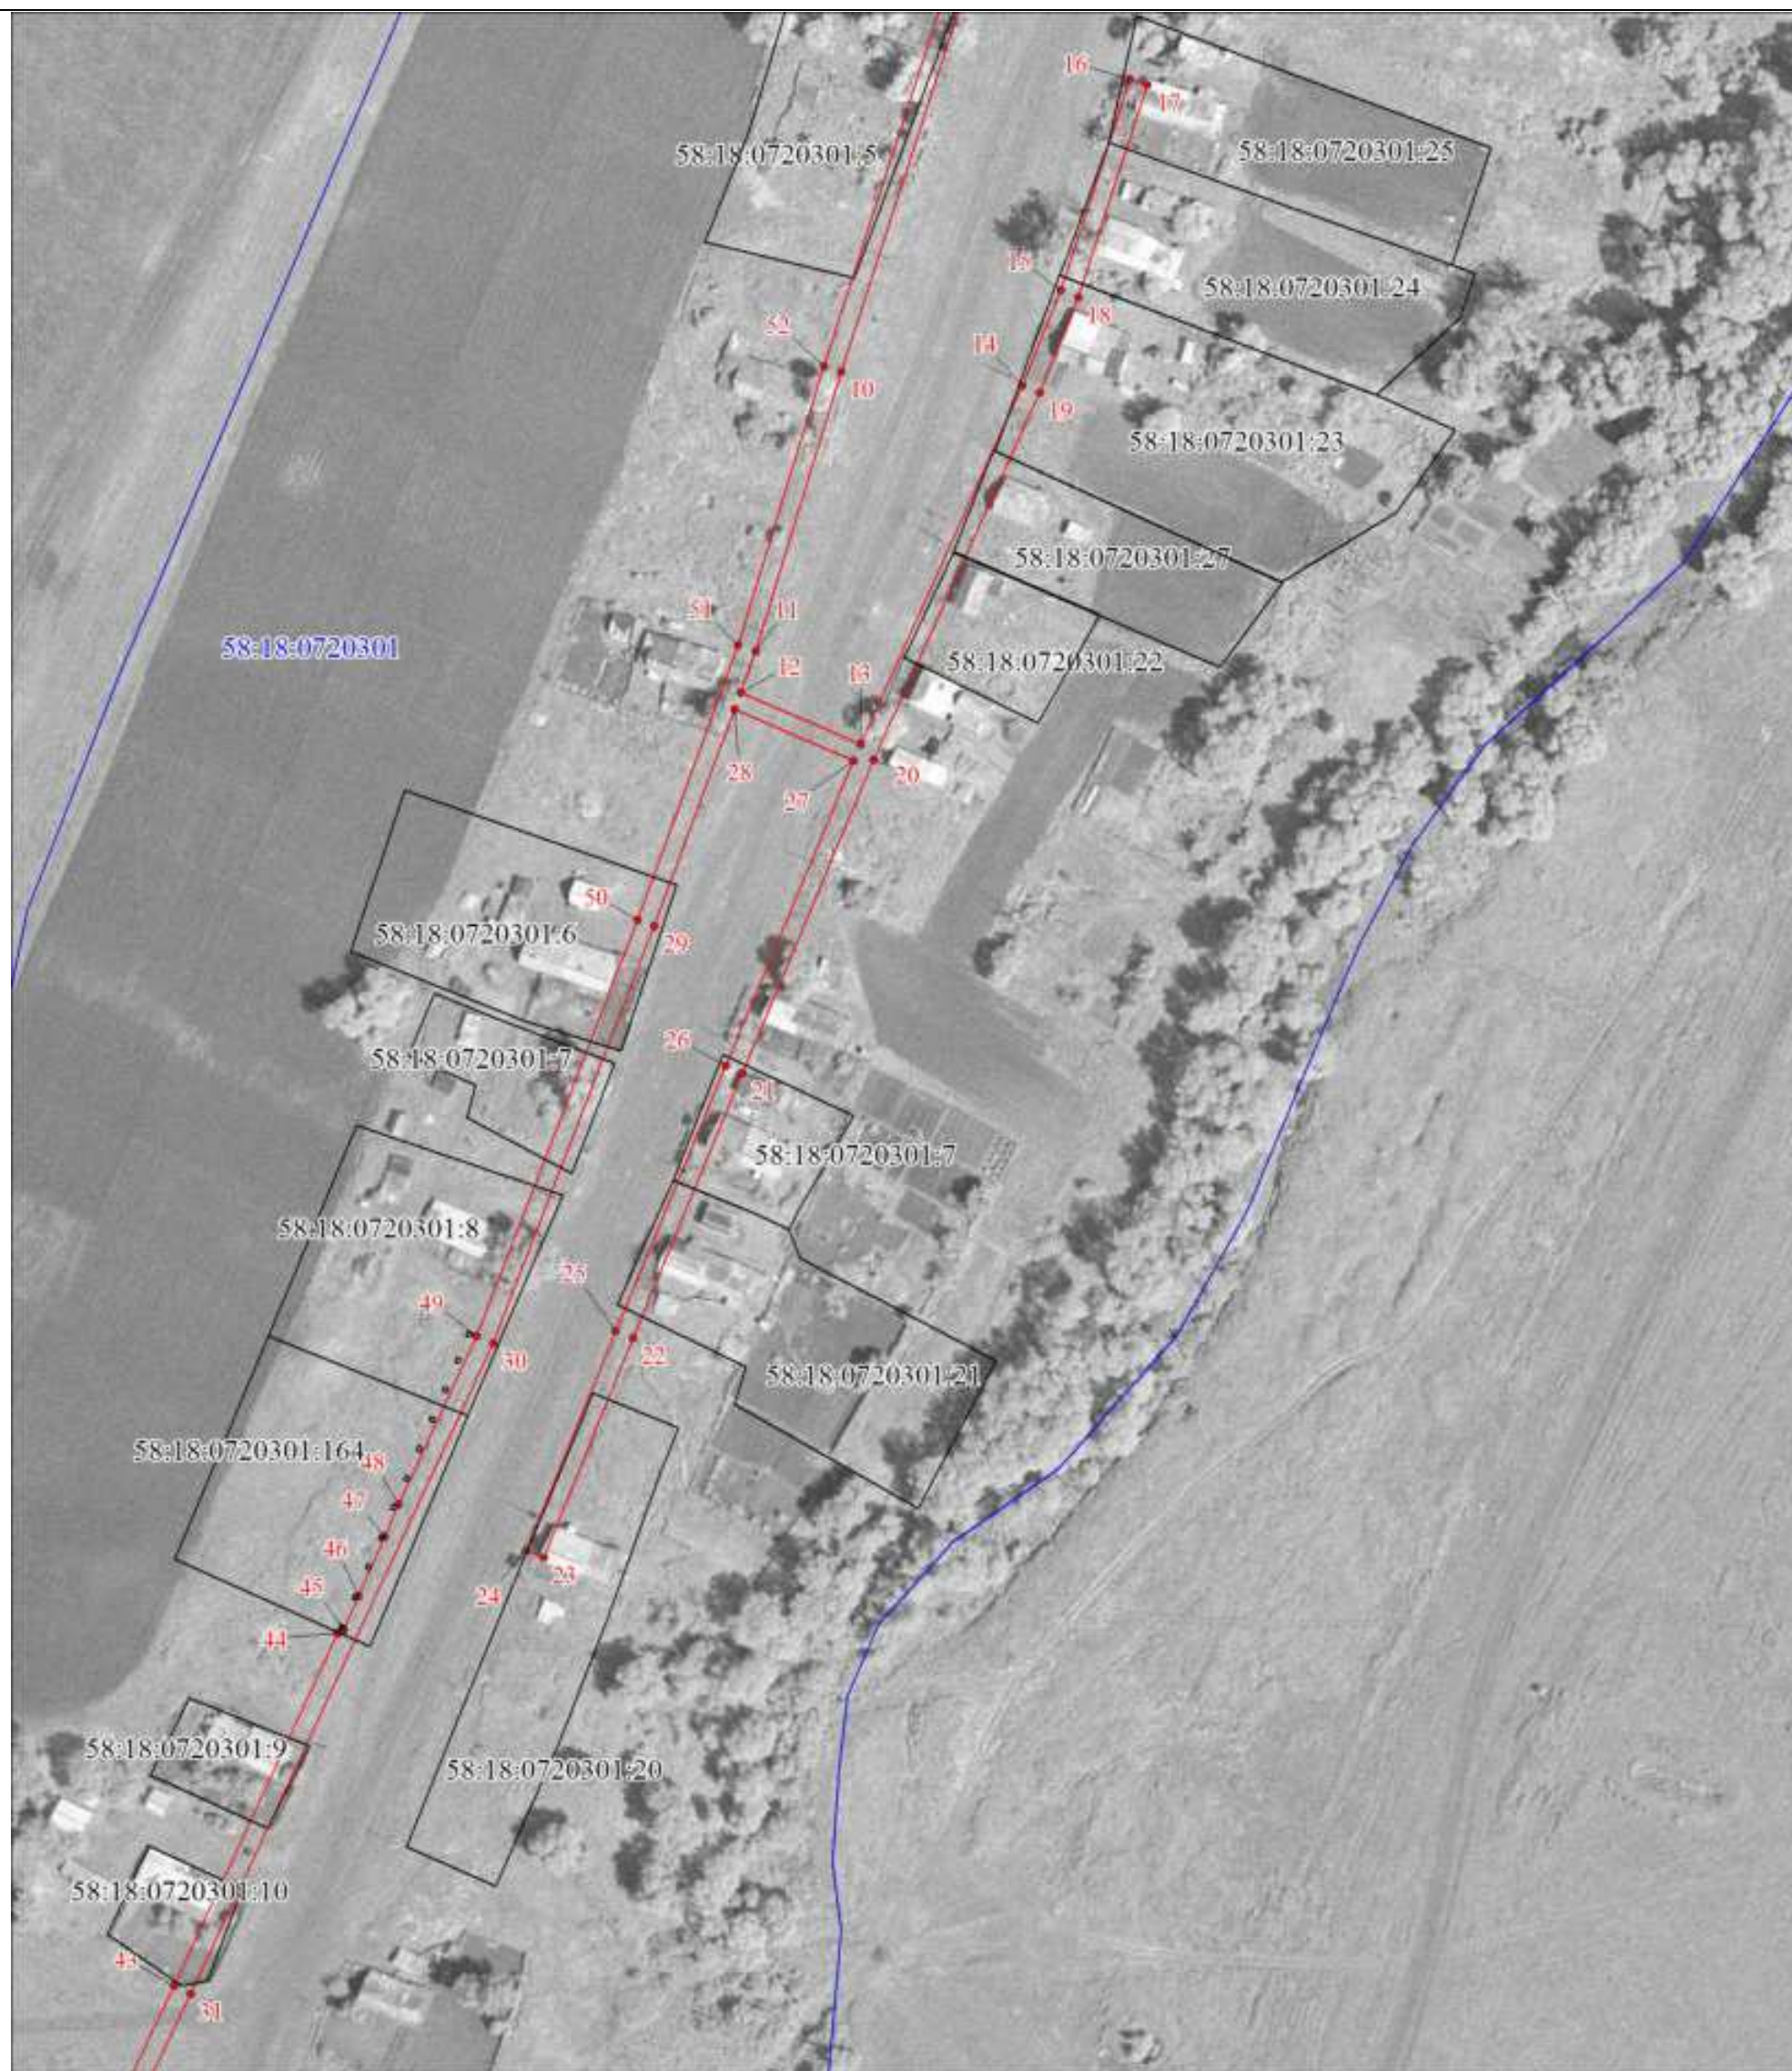

Масштаб 1:1500

Используемые условные знаки и обозначения:

Условные обозначения представлены на листе 3

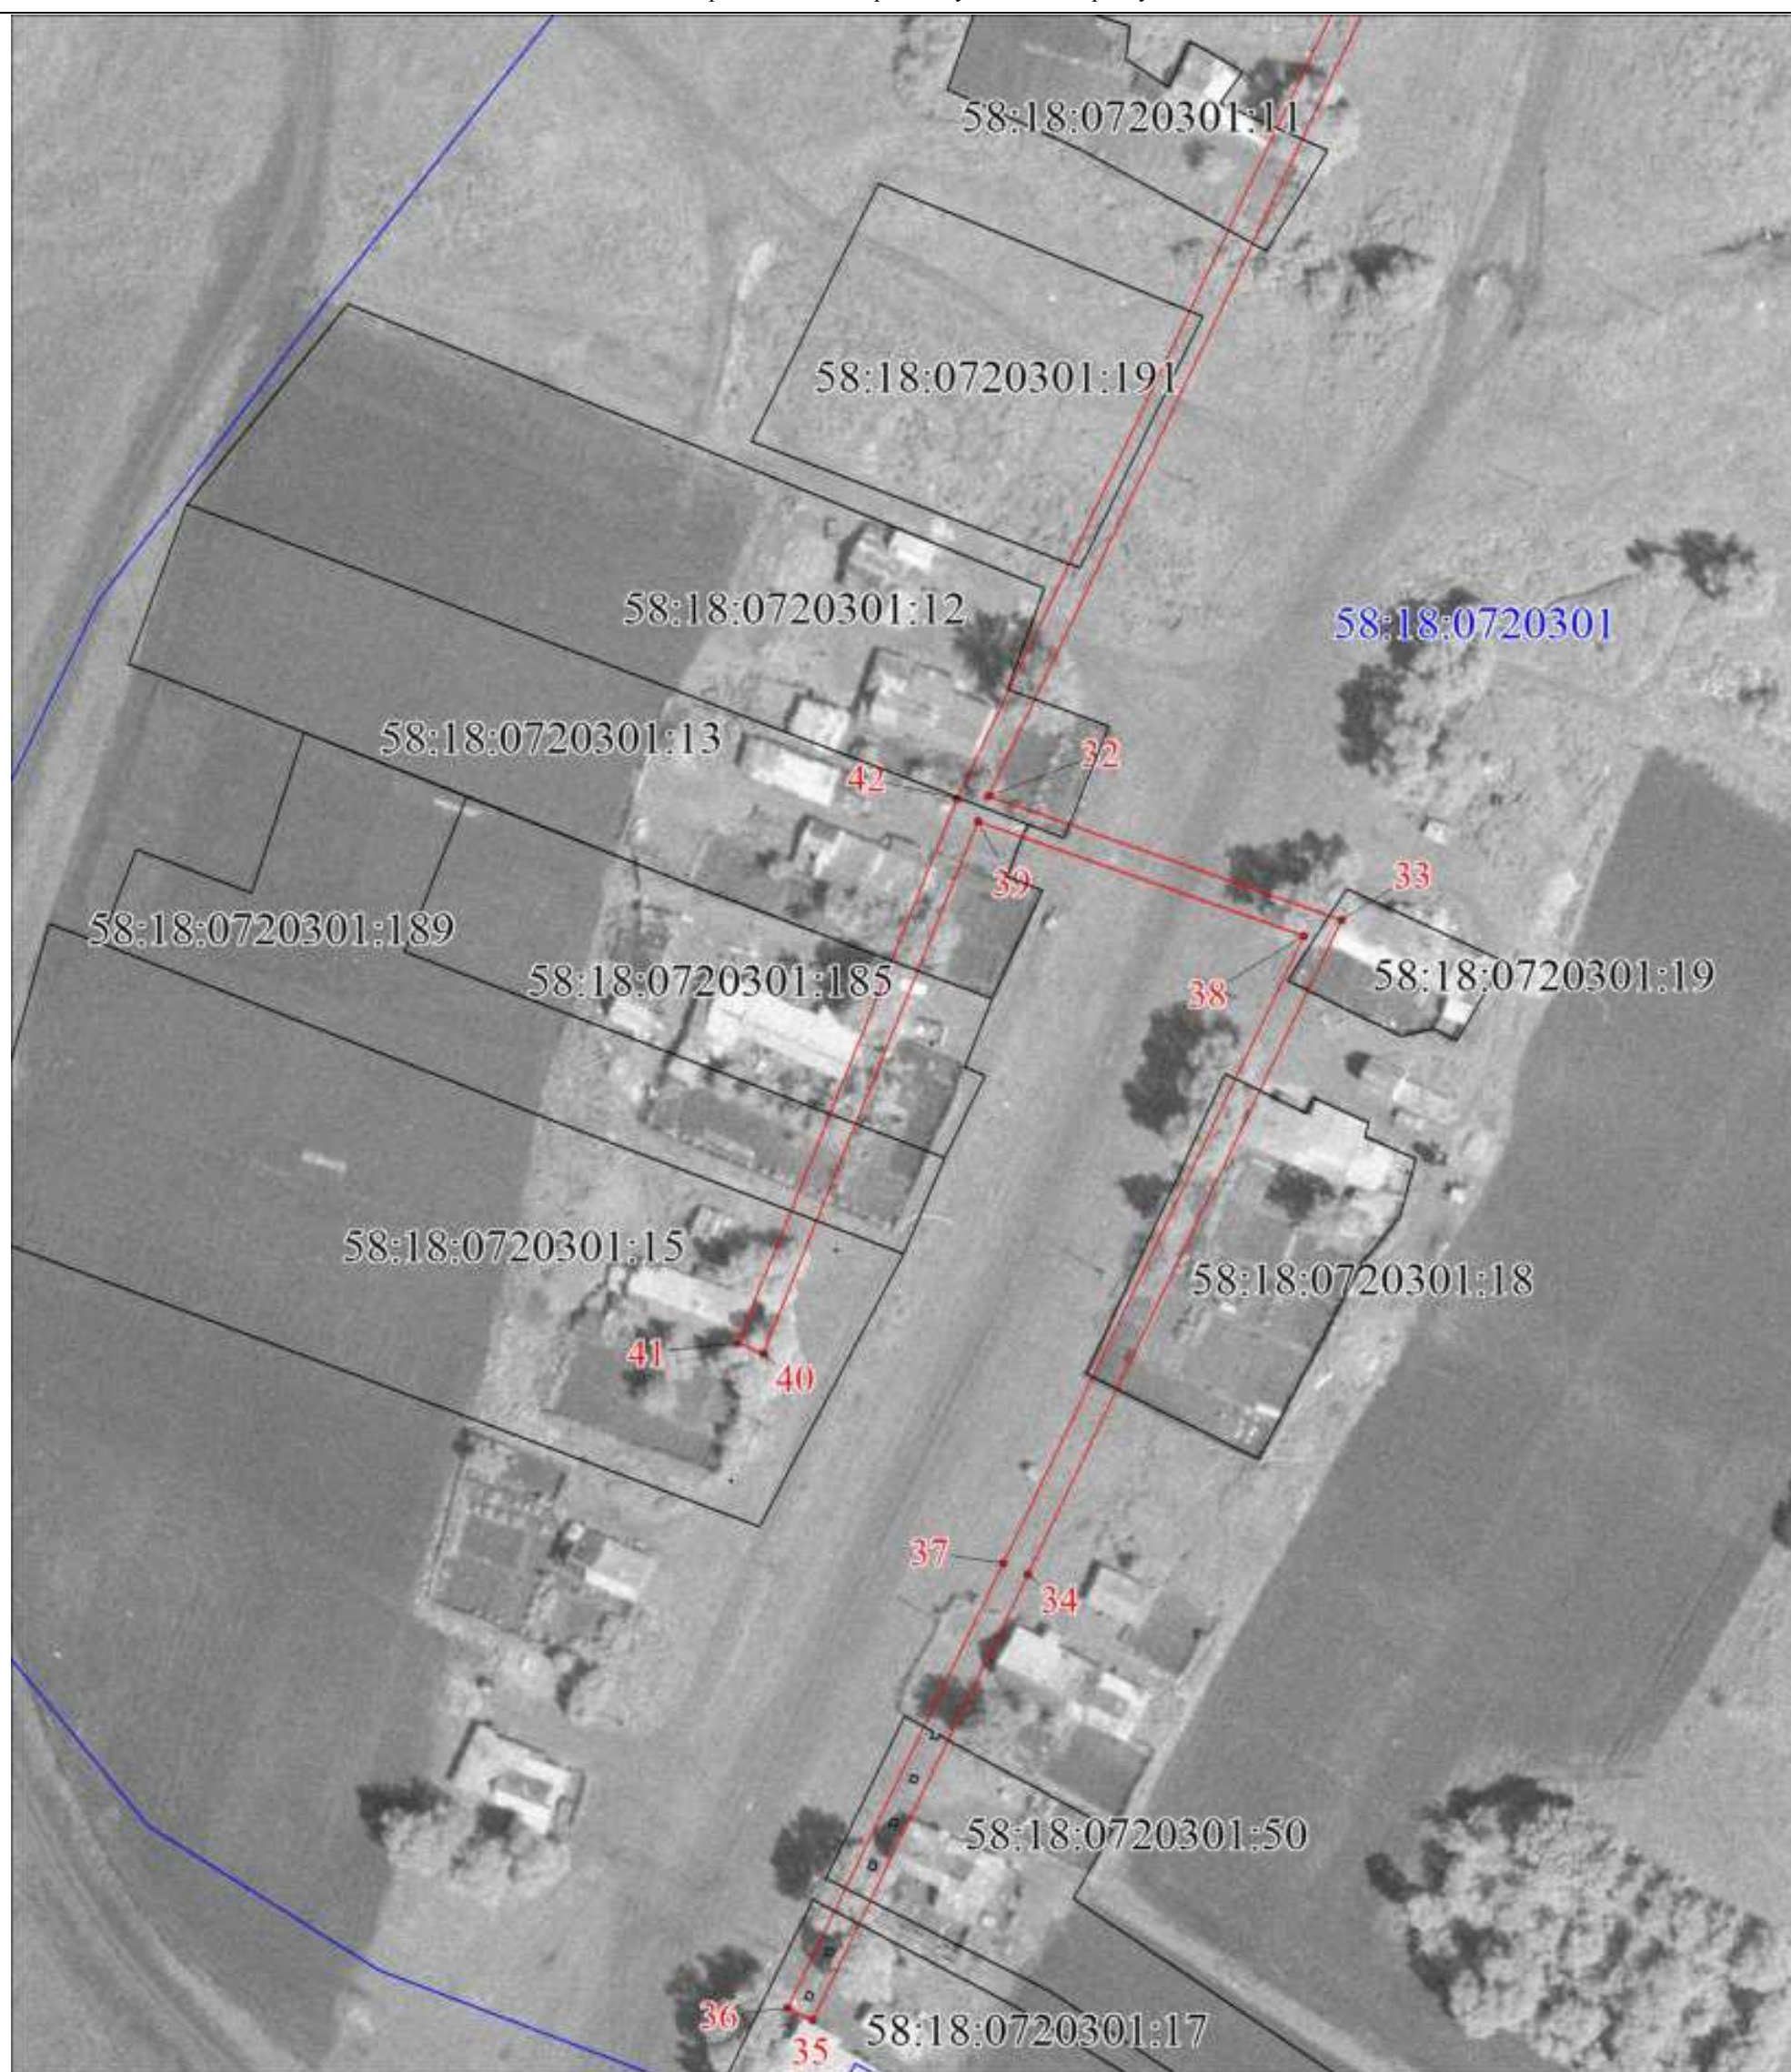

Масштаб 1:1000

Используемые условные знаки и обозначения:

Условные обозначения представлены на листе 3