

«УТВЕРЖДАЮ»

*Исполняющий обязанности главы администрации Богородского
сельсовета Мокшанского района Пензенской области*

_____В.М. Корезин

*ПРОЕКТ ОРГАНИЗАЦИИ ДОРОЖНОГО ДВИЖЕНИЯ
на улично-дорожную сеть
Богородского сельсовета Мокшанского района
Пензенской области*

«РАЗРАБОТАНО»

Генеральный директор

ООО ГЦ «АВТОВЕРДИКТЪ»

_____Н.П. Герасимова

Содержание

Условные обозначения.....	3
Проект организации дорожного движения на улично-дорожную сеть:	
– села Богородское.....	4
– села Симбухово.....	9
– поселка Плодовый.....	16
Правила применения дорожных знаков.....	18

Изм.	Код.уч.	Лист	N док.	Подп.	Дата	ООО ГЦ "АвтовердиктЪ"			
Разработал	Горелов			2019	Проект организации дорожного движения на улично-дорожную сеть Богородского сельсовета Мокшанского района Пензенской области	Страница	Лист	Листов	
Выполнил	Горелов			2019		7	2	18	
Проверил	Герасимова			2019					
					Содержание				

Условные обозначения:




- автомобильная дорога с твердым покрытием



- автомобильная дорога с грунтовым покрытием



*- автомобильная дорога районного, областного
или федерального значения*

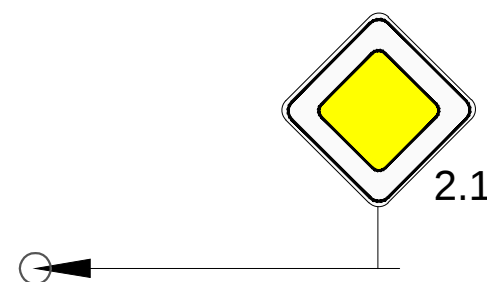

- дорожный знак на стойке

						ООО ГЦ "АвтовердиктЪ"			
Изм.	Кол.уч.	Лист	N док	Погн.	Дата				
Разработал	Горелов			2019	Проект организации дорожного движения на улично-дорожную сеть Богородского сельсовета Мокушанского района Пензенской области	Стадия	Лист	Листов	
Выполнил	Горелов			2019		П	3	18	
Проверил	Герасимова			2019					
					Условные обозначения				

Проект организации дорожного движения на
улично-дорожную сеть села Богородское
Мокшанского района Пензенской области


						ООО ГЦ "АвтовердиктЪ"			
Изм.	Кол.уч.	Лист	N док.	Подп.	Дата	Проект организации дорожного движения на улично-дорожную сеть села Богородское Мокшанского района Пензенской области	Стадия	Лист	Листов
Разработал		Горелов			2019		П	4	18
Выполнил		Горелов			2019				
Проверил		Герасимова			2019				

ул. Набережная


ул. Центральная

ул. Советская

						ООО ГЦ "АвтовердиктЪ"			
Изм.	Кол.уч.	Лист	N док.	Подп.	Дата				
Разработал	Горелов				2019	Проект организации дорожного движения на улично-дорожную сеть села Богородское Мокшанского района Пензенской области	Стадия	Лист	Листов
Выполнил	Горелов				2019		П	6	18
Проверил	Герасимова				2019				
						Схема организации дорожного движения			

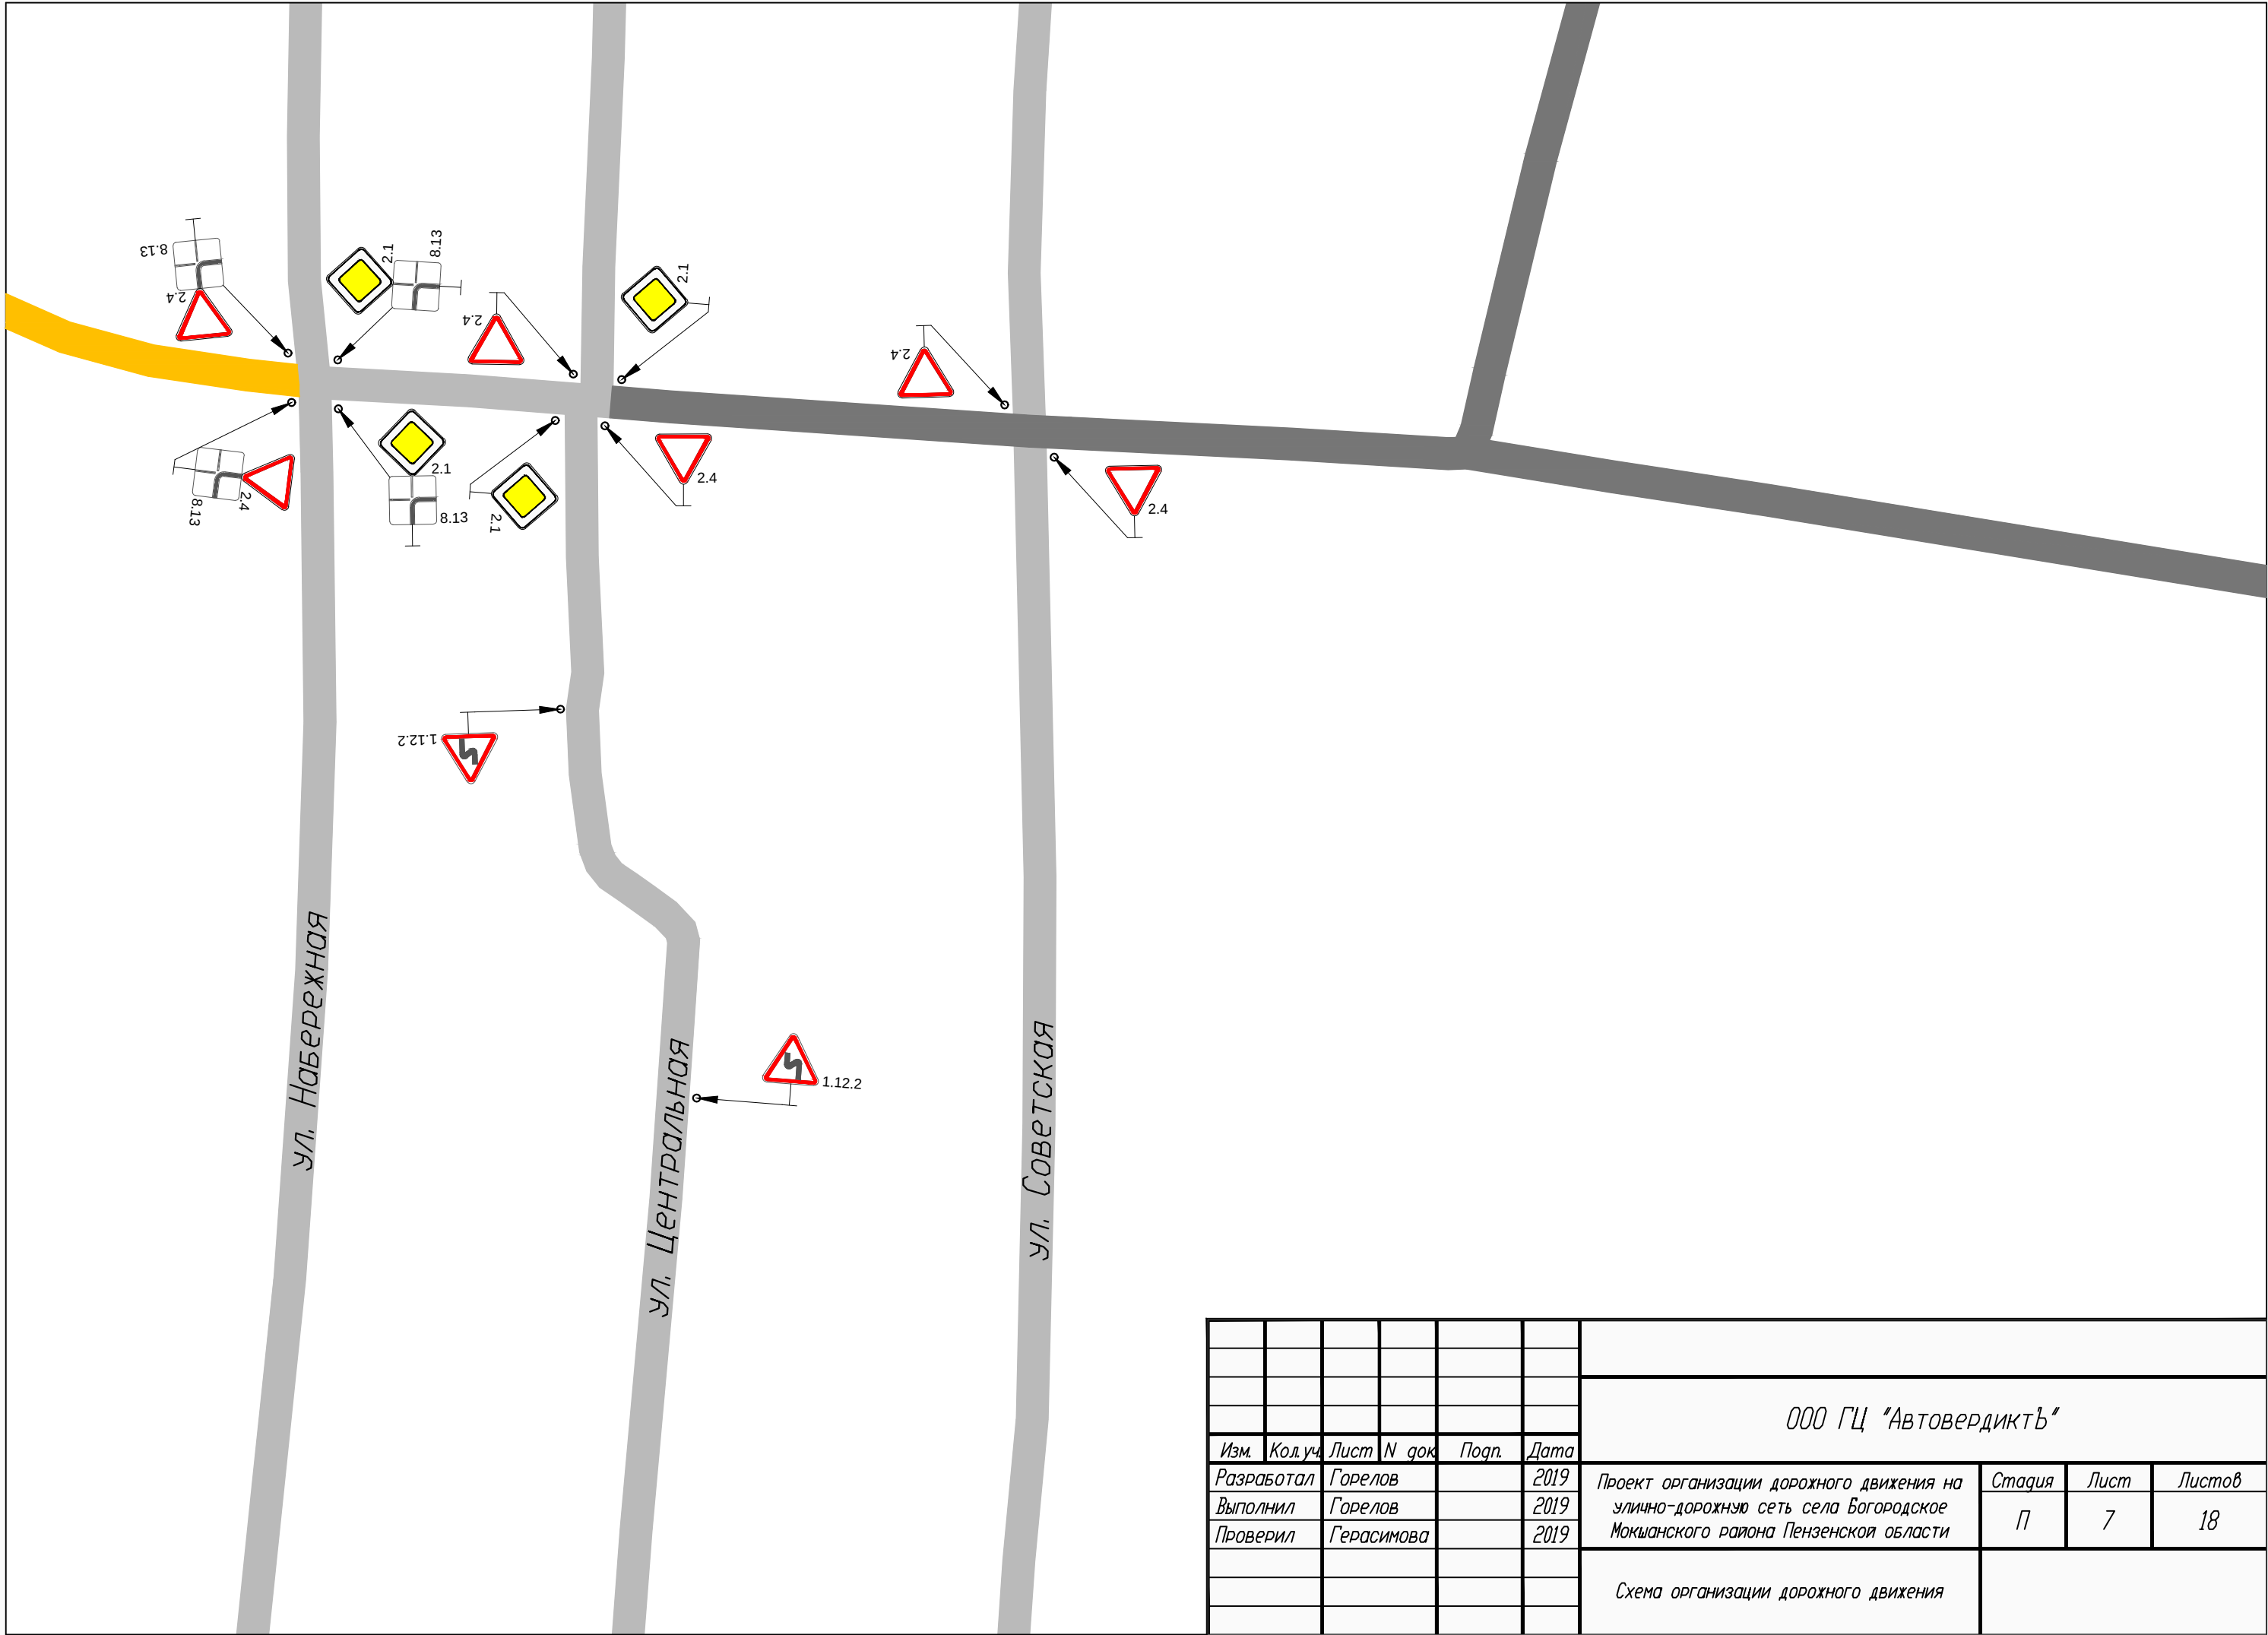


						ООО ГЦ "АвтовердиктЪ"			
Изм.	Кол.уч.	Лист	N док.	Подп.	Дата	Проект организации дорожного движения на улично-дорожную сеть села Богородское Мокшанского района Пензенской области	Стадия	Лист	Листов
Разработал		Горелов			2019		П	7	18
Выполнил		Горелов			2019				
Проверил		Герасимова			2019	Схема организации дорожного движения			

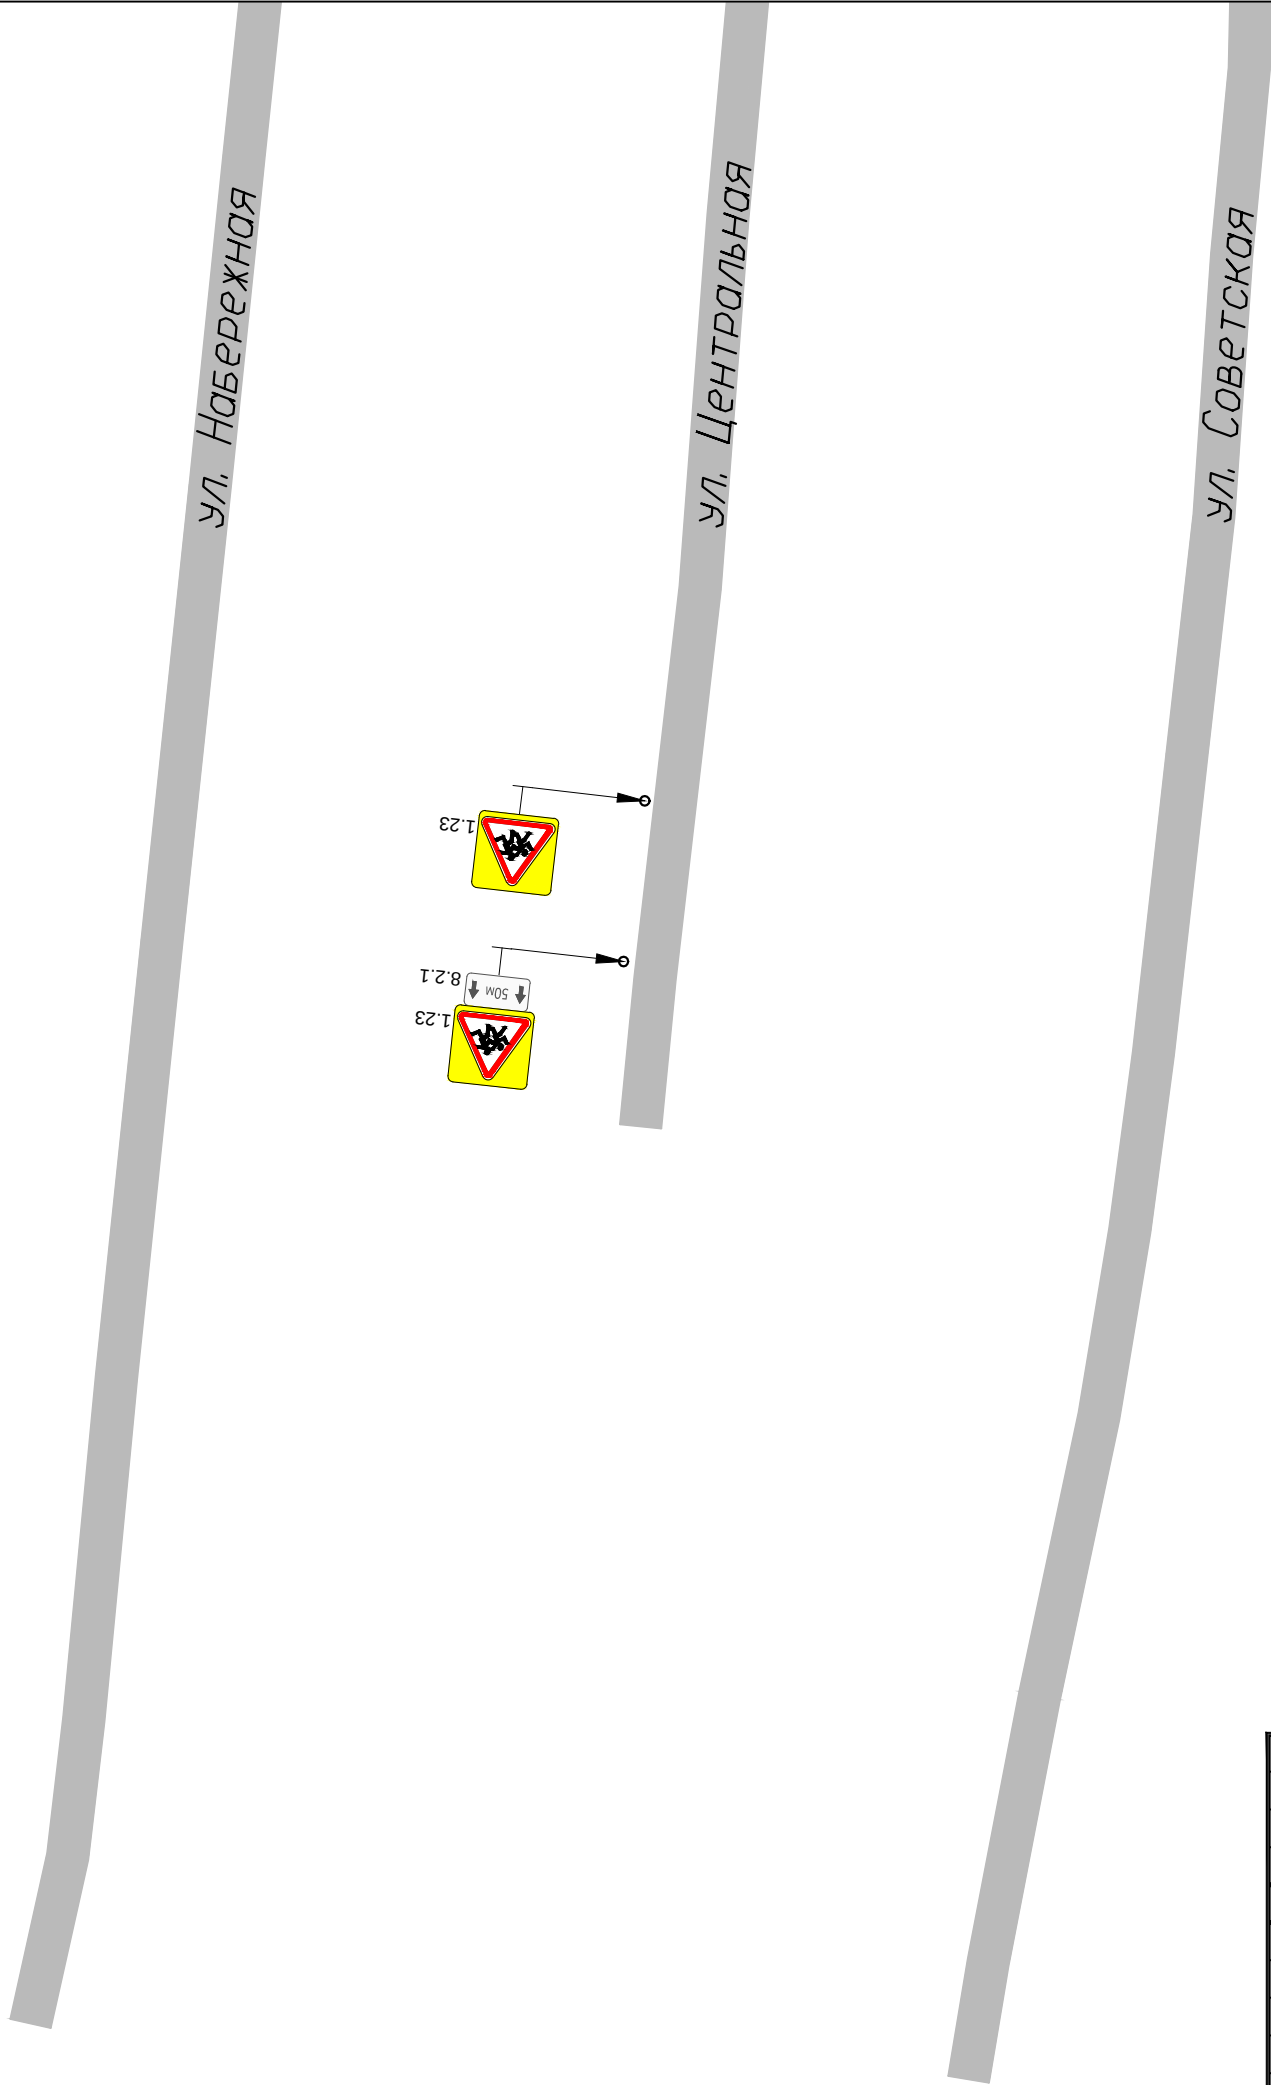


						ООО ГЦ "АвтовердиктЪ"			
Изм.	Кол.уч.	Лист	N док.	Подп.	Дата				
Разработал	Горелов				2019	Проект организации дорожного движения на улично-дорожную сеть села Богородское Мокшанского района Пензенской области	Стадия	Лист	Листов
Выполнил	Горелов				2019		П	8	18
Проверил	Герасимова				2019				
						Схема организации дорожного движения			

Проект организации дорожного движения на улично-дорожную сеть села Симбухово Мокшанского района Пензенской области


						ООО ГЦ "АвтовердиктЪ"			
Изм.	Кол.уч.	Лист	N док.	Подп.	Дата	Проект организации дорожного движения на улично-дорожную сеть села Симбухово Мокшанского района Пензенской области	Стадия	Лист	Листов
Разработал		Горелов			2019		П	9	18
Выполнил		Горелов			2019				
Проверил		Герасимова			2019				

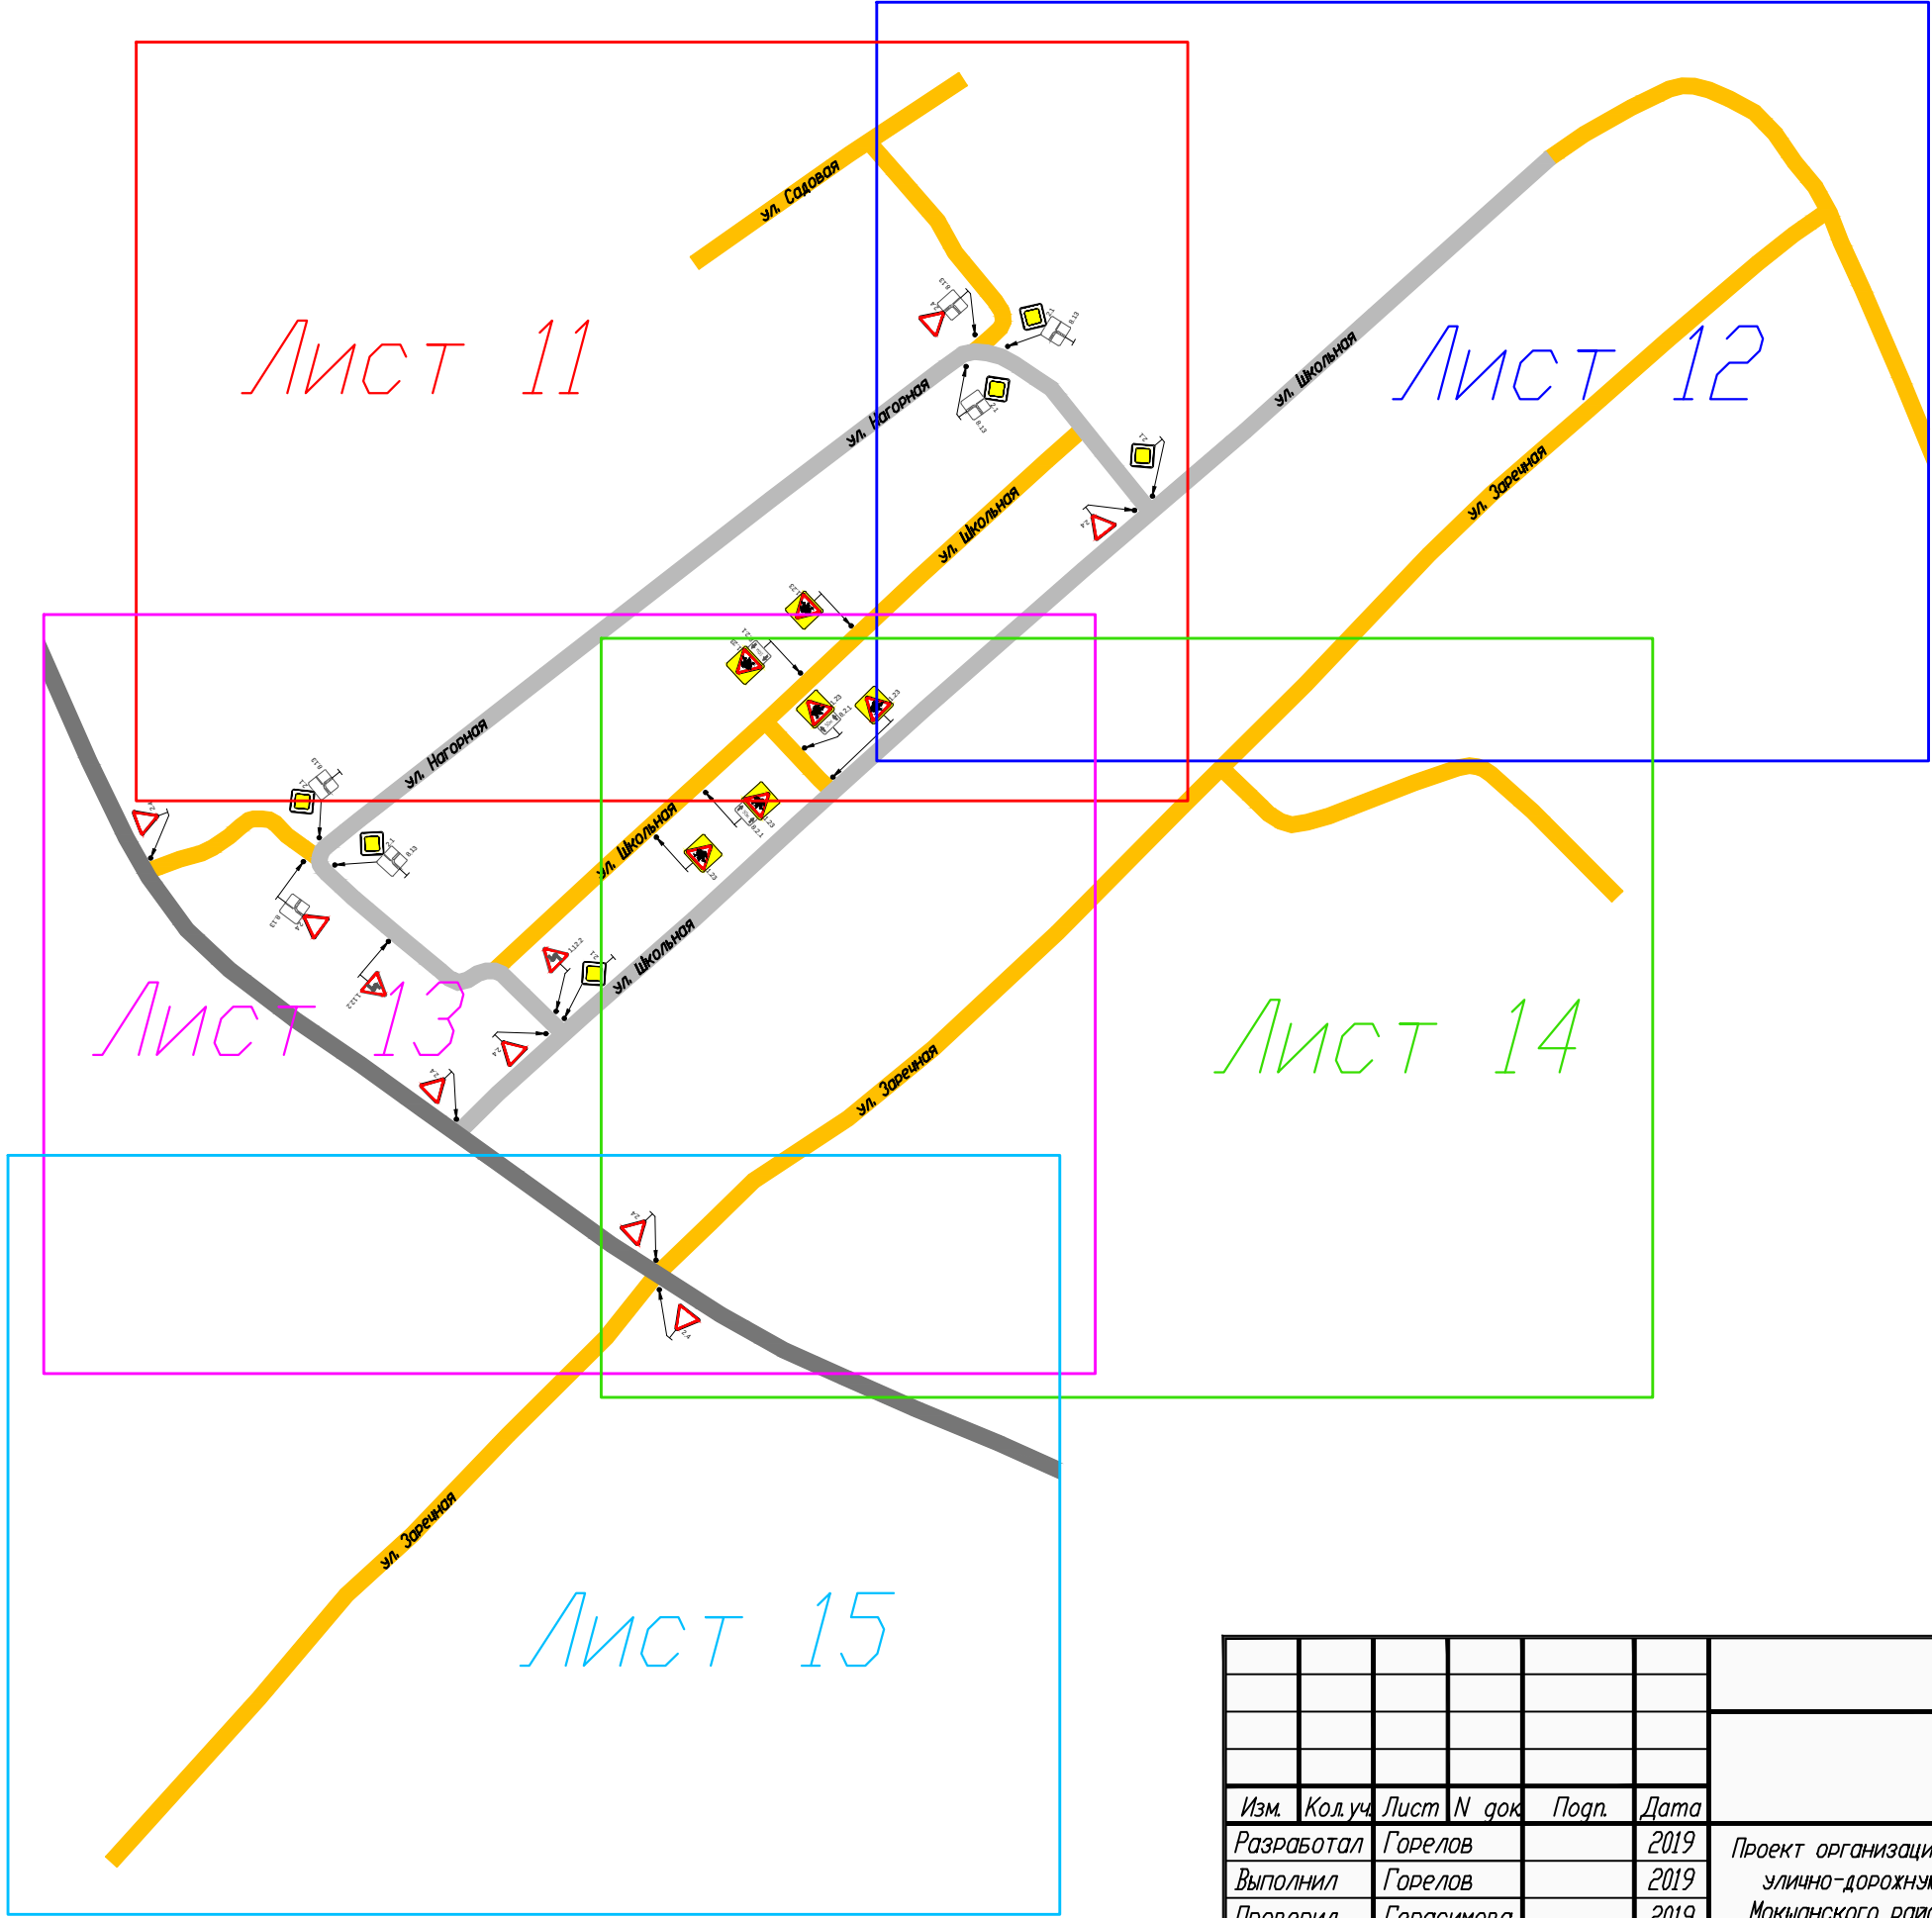


						ООО ГЦ "АвтовердиктЪ"			
Изм.	Кол.уч.	Лист	N док.	Подп.	Дата	Проект организации дорожного движения на улично-дорожную сеть села Симбухово Мокшанского района Пензенской области	Стадия	Лист	Листов
Разработал		Горелов			2019		П	10	18
Выполнил		Горелов			2019				
Проверил		Герасимова			2019				
						Схема раскладки листов			

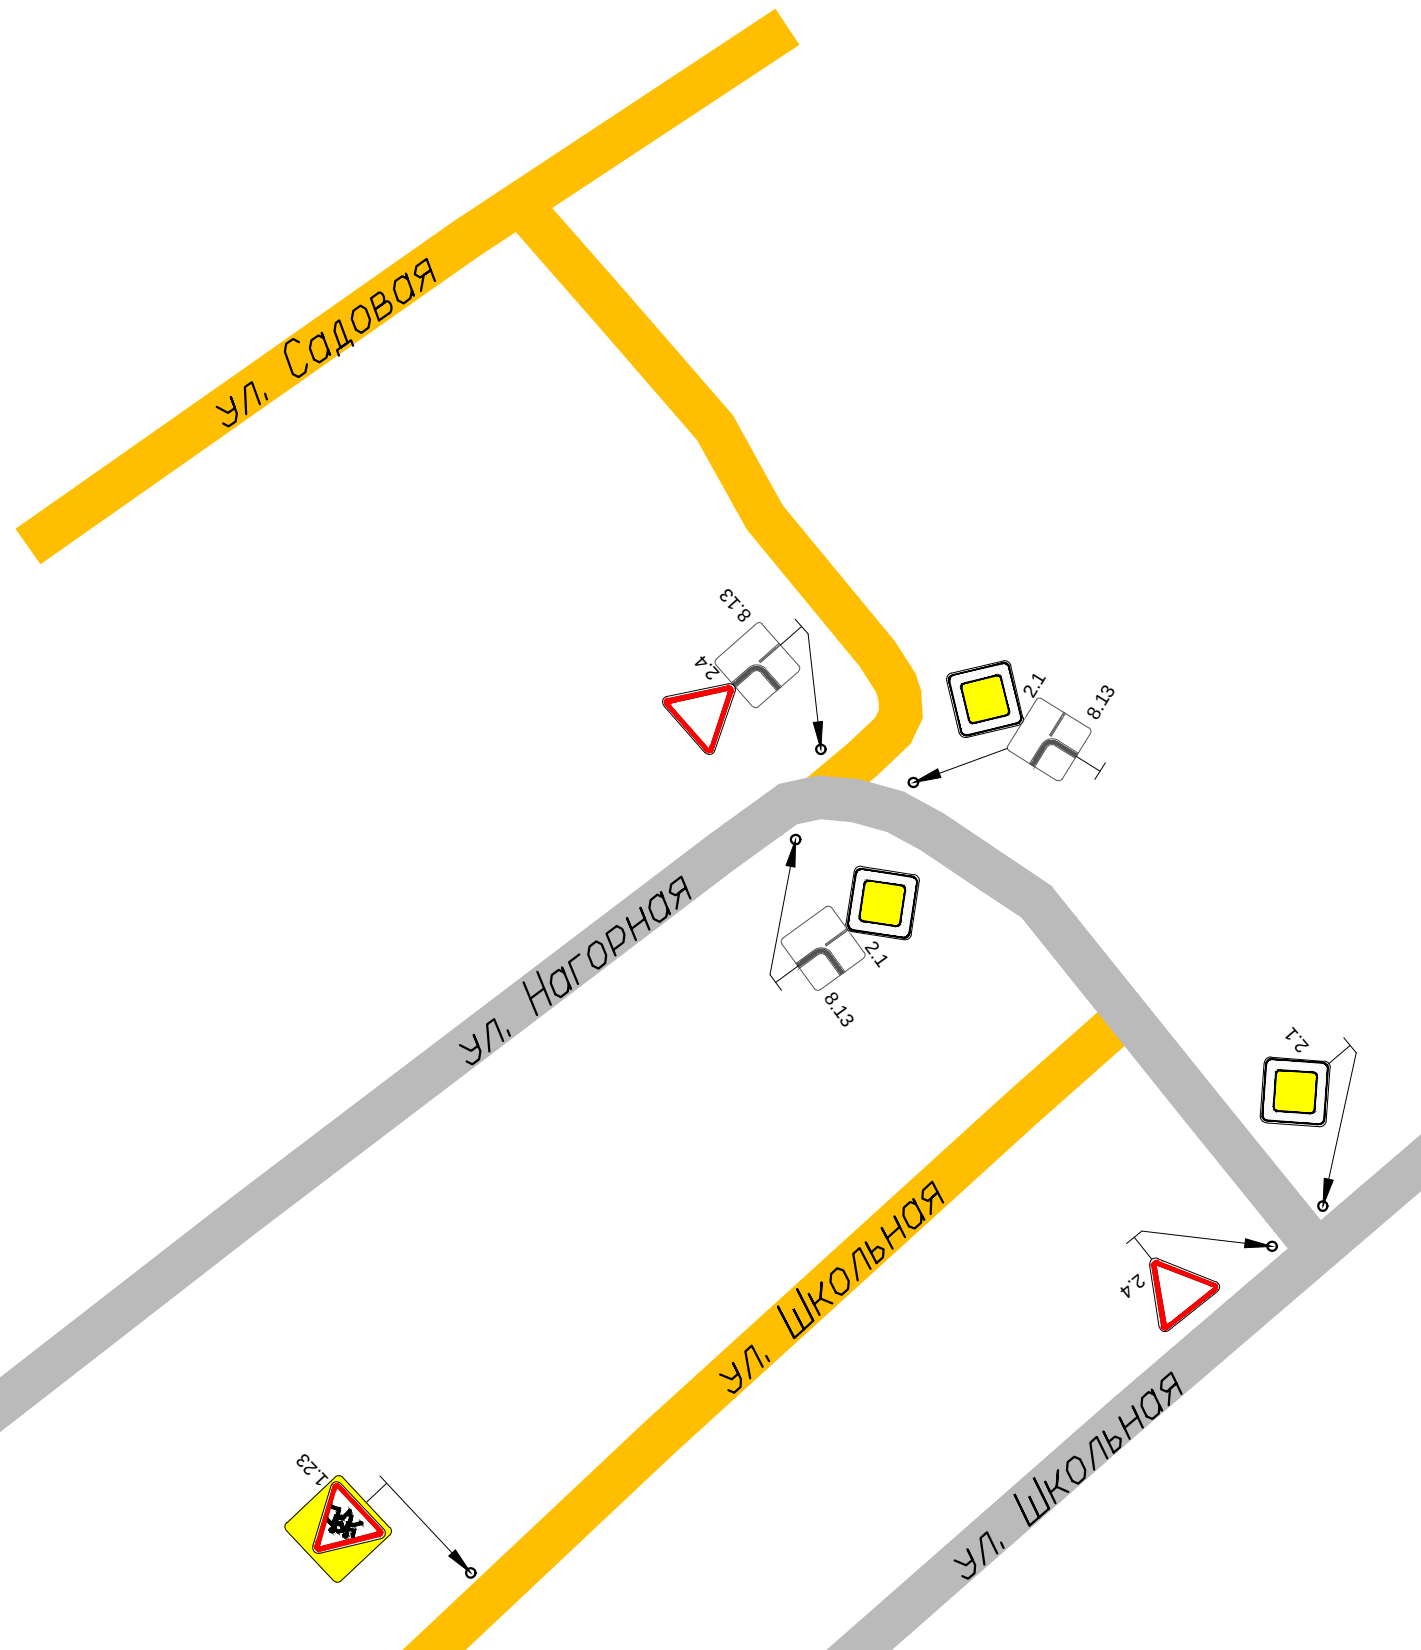


						ООО ГЦ "АвтовердиктЪ"			
Изм.	Кол.уч.	Лист	N док.	Подп.	Дата	Проект организации дорожного движения на улично-дорожную сеть села Симбзухово Мокшанского района Пензенской области	Стадия	Лист	Листов
Разработал		Горелов			2019		П	11	18
Выполнил		Горелов			2019				
Проверил		Герасимова			2019				
						Схема организации дорожного движения			

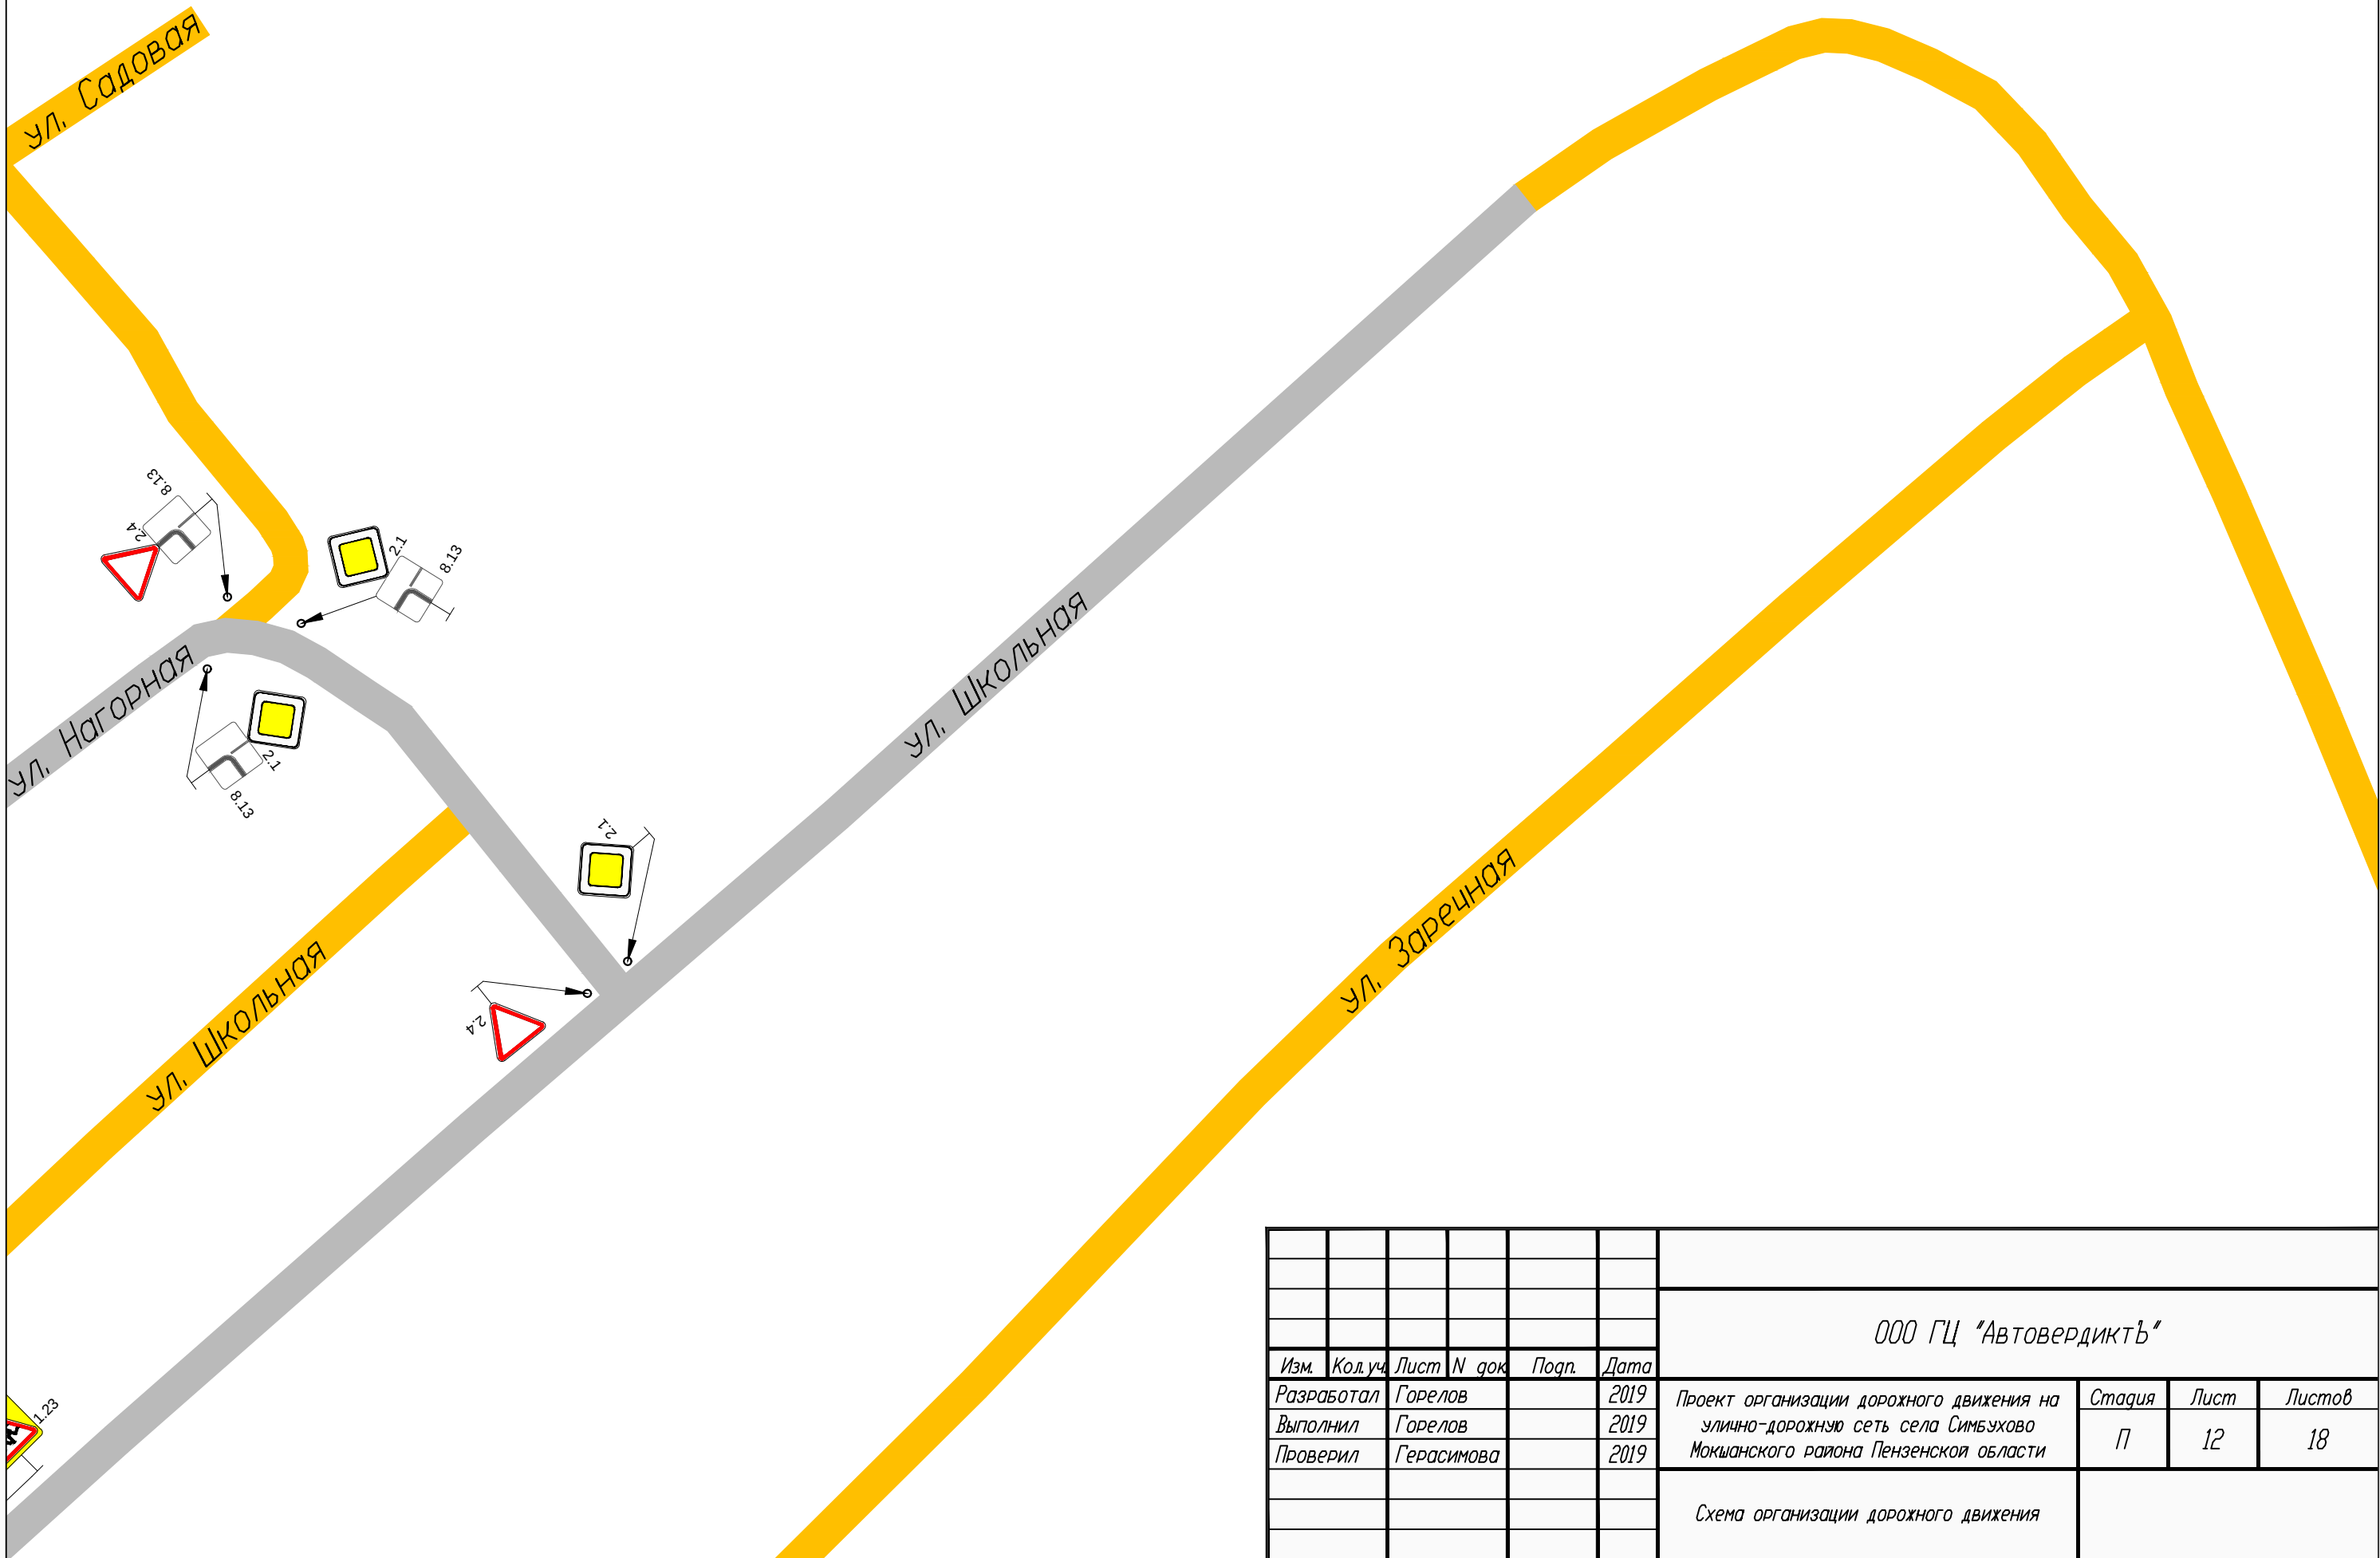


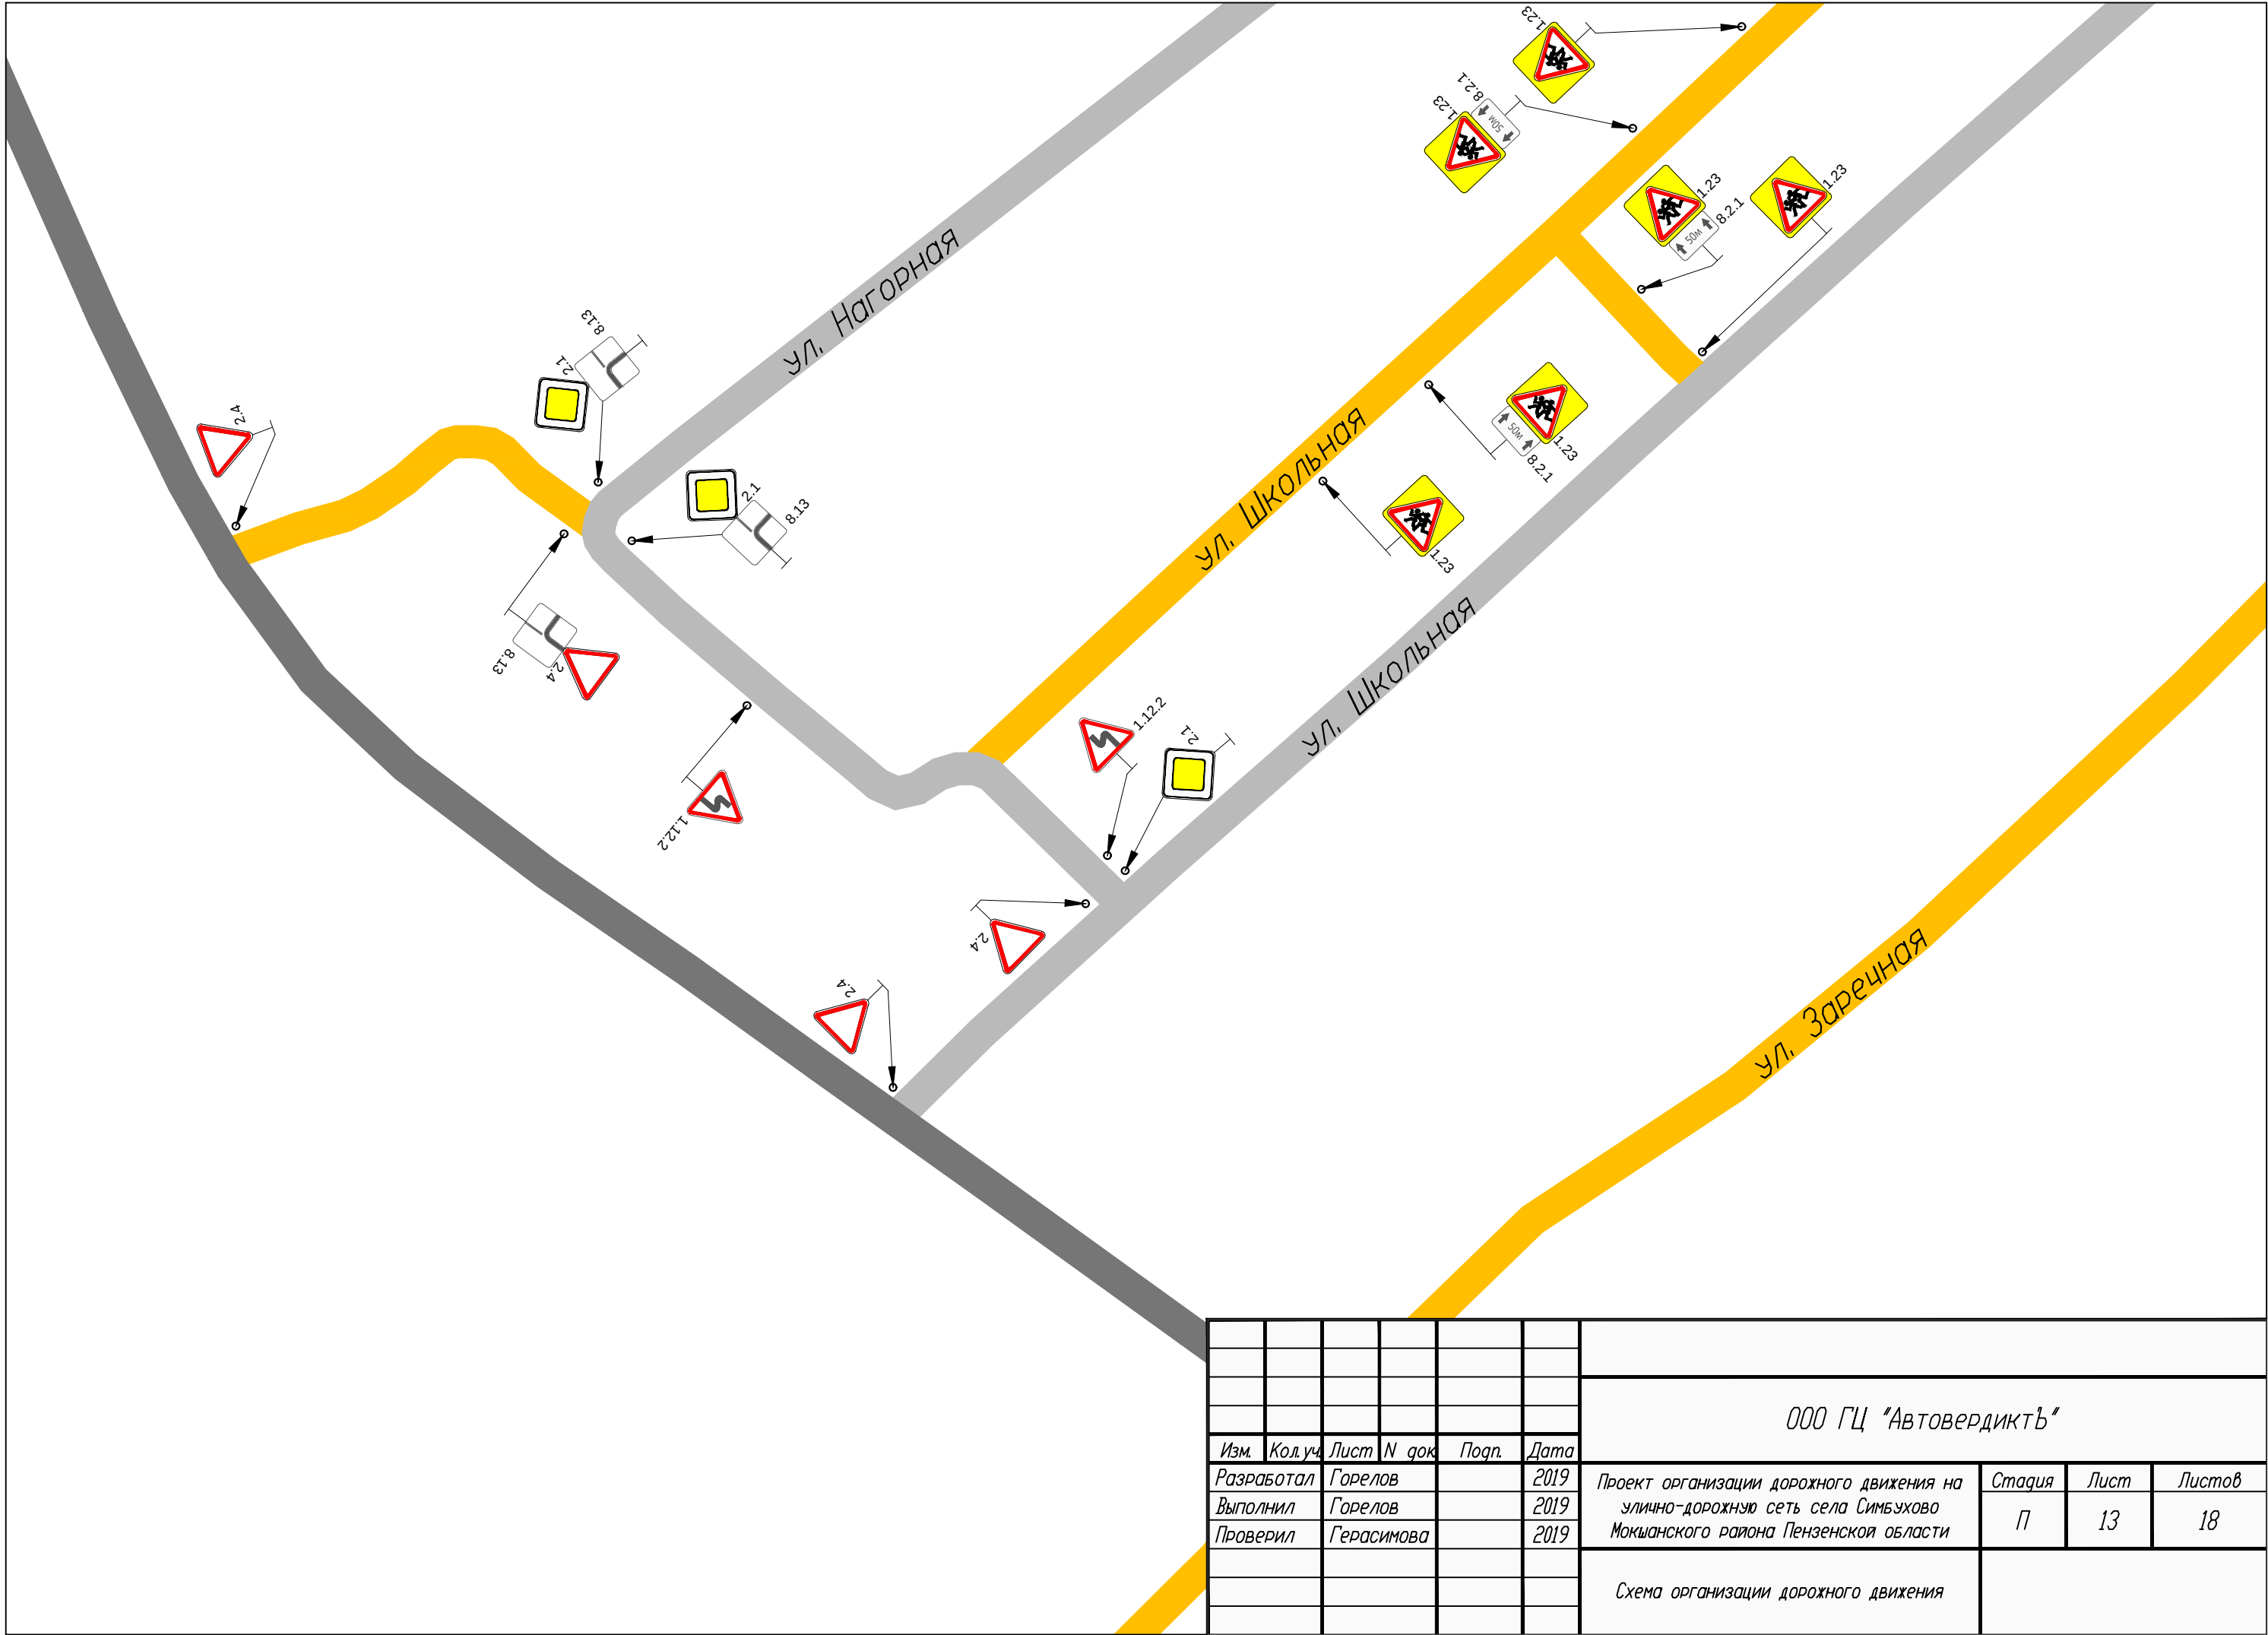

						ООО ГЦ "АвтовердиктЪ"			
Изм.	Кол.уч.	Лист	N док.	Подп.	Дата	Проект организации дорожного движения на улично-дорожную сеть села Симбухово Мокшанского района Пензенской области	Стадия	Лист	Листов
Разработал		Горелов			2019		П	13	18
Выполнил		Горелов			2019				
Проверил		Герасимова			2019	Схема организации дорожного движения			

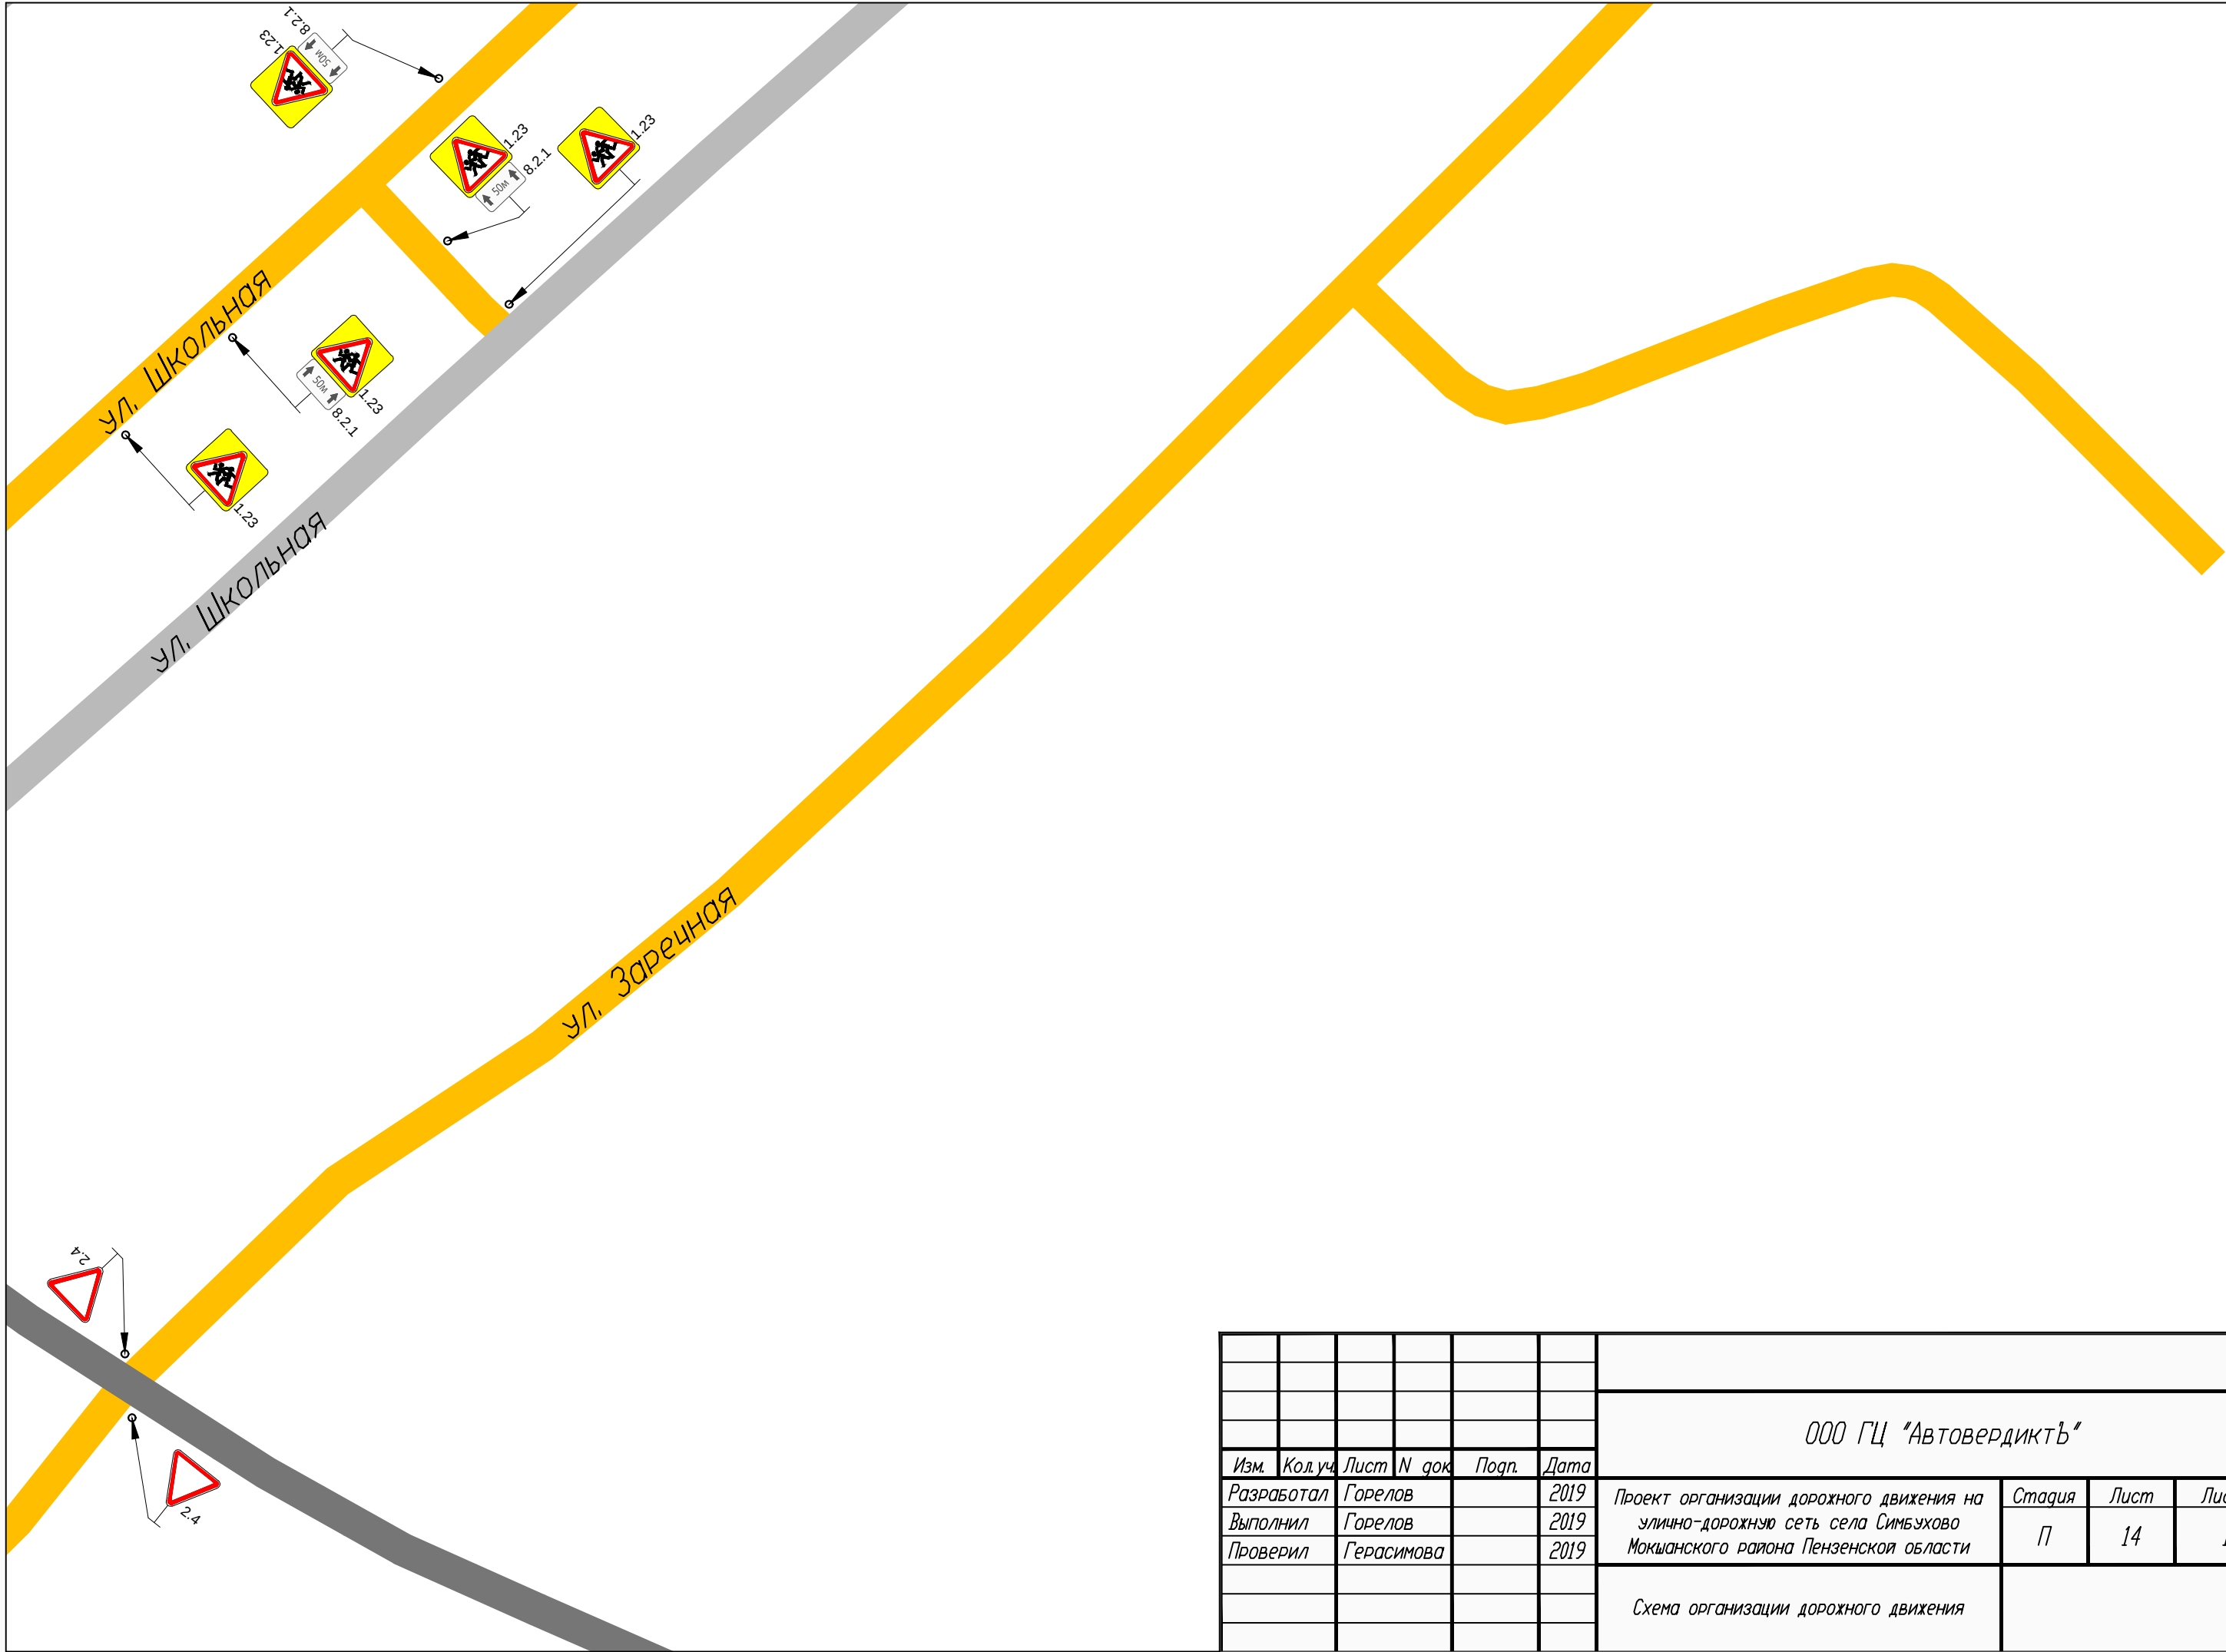


						ООО ГЦ "АвтовердиктЪ"			
Изм.	Кол.уч.	Лист	N док.	Подп.	Дата	Проект организации дорожного движения на улично-дорожную сеть села Симбухово Мокшанского района Пензенской области	Стадия	Лист	Листов
Разработал	Горелов				2019		П	14	18
Выполнил	Горелов				2019				
Проверил	Герасимова				2019				
						Схема организации дорожного движения			

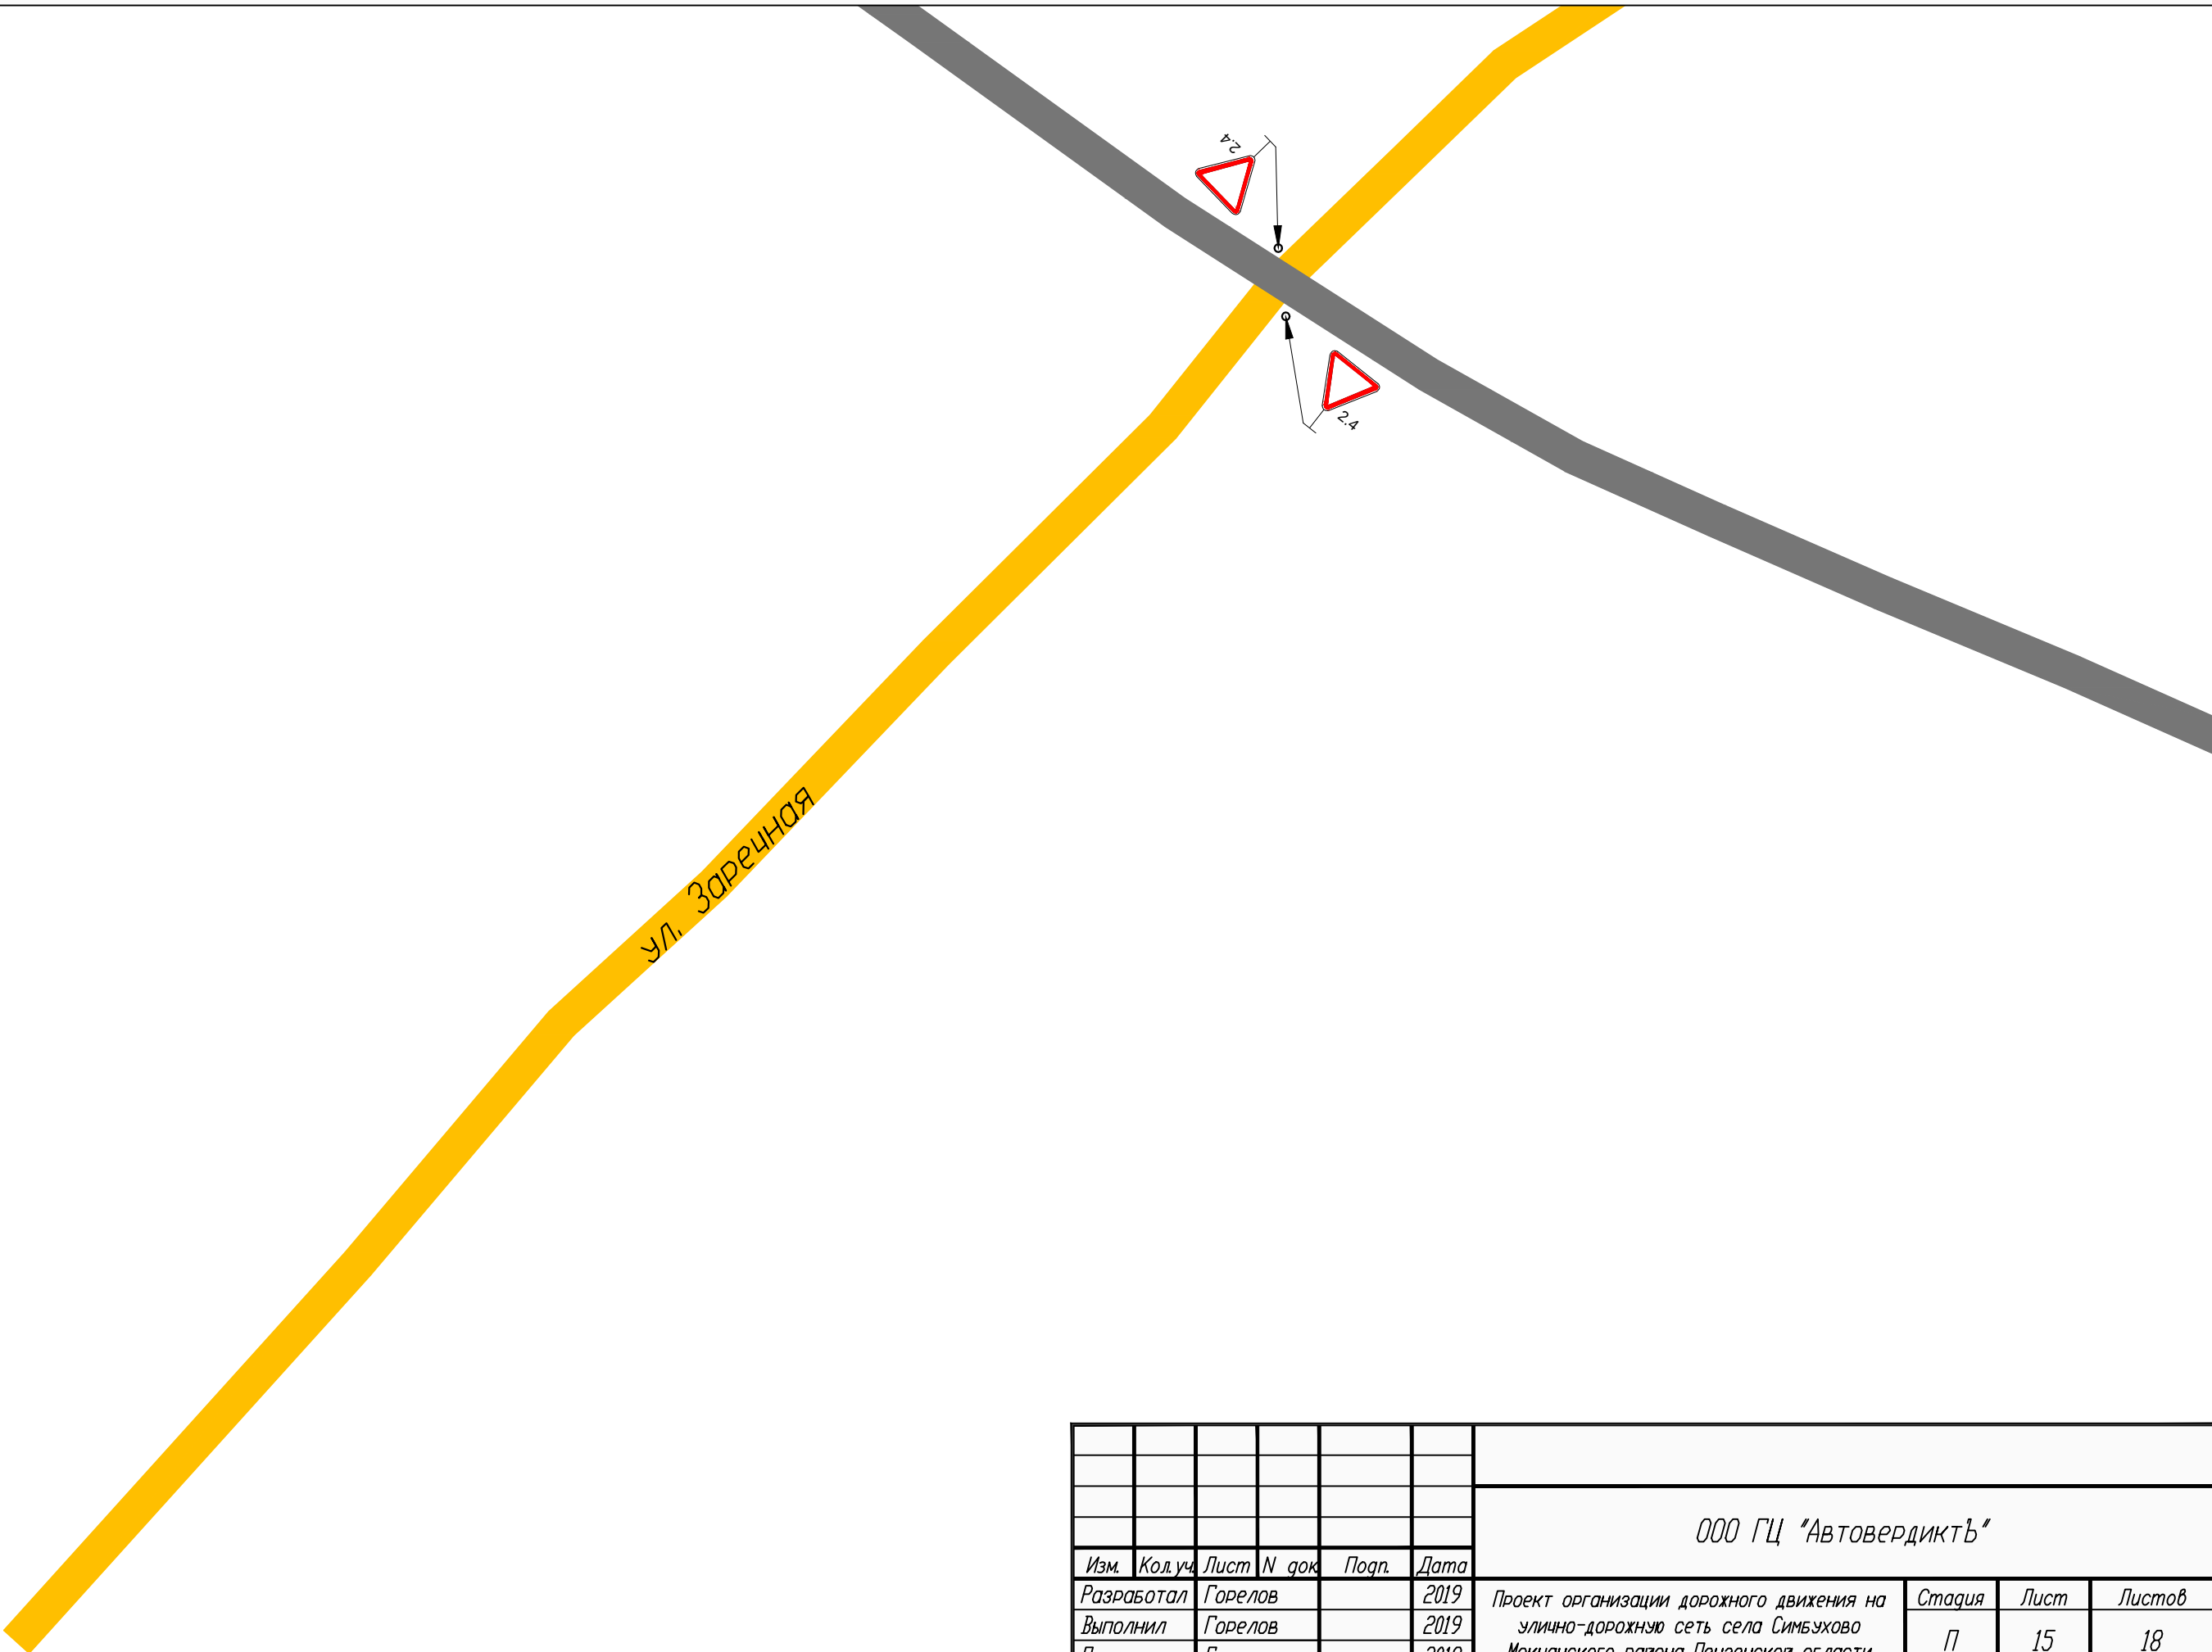

						ООО ГЦ "АвтовердиктЪ"			
Изм.	Кол.уч.	Лист	N док.	Подп.	Дата	Проект организации дорожного движения на улично-дорожную сеть села Симбзухово Мокшанского района Пензенской области	Стадия	Лист	Листов
Разработал		Горелов			2019		П	15	18
Выполнил		Горелов			2019				
Проверил		Герасимова			2019	Схема организации дорожного движения			

Проект организации дорожного движения на
улично-дорожную сеть поселка Плодовый
Мокшанского района Пензенской области

						ООО ГЦ "АвтовердиктЪ"			
Изм.	Кол.уч.	Лист	N док.	Подп.	Дата	Проект организации дорожного движения на улично-дорожную сеть поселка Плодовый Мокшанского района Пензенской области	Стадия	Лист	Листов
Разработал		Горелов			2019		П	16	18
Выполнил		Горелов			2019				
Проверил		Герасимова			2019				

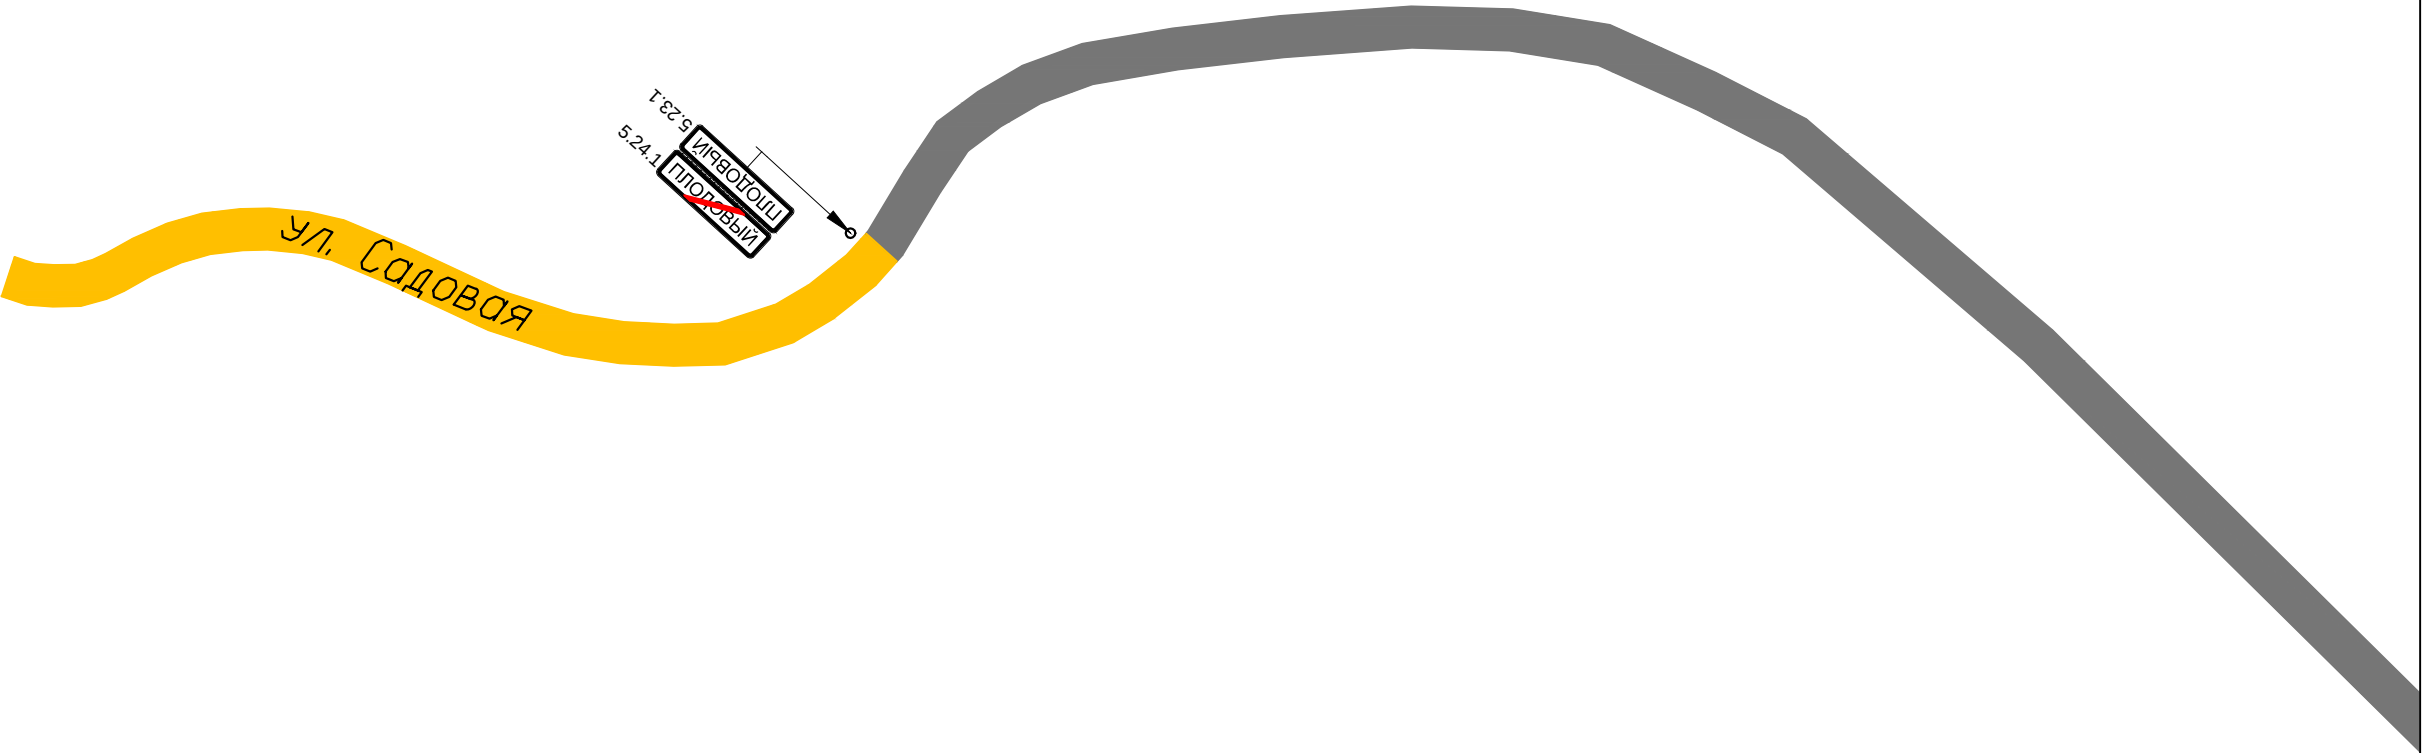

						ООО ГЦ "АвтовердиктЪ"			
Изм.	Кол.уч.	Лист	N док.	Подп.	Дата	Проект организации дорожного движения на улично-дорожную сеть поселка Плодовый Мокшанского района Пензенской области	Стадия	Лист	Листов
Разработал		Горелов			2019		П	17	18
Выполнил		Горелов			2019				
Проверил		Герасимова			2019	Схема организации дорожного движения			

Знаки, устанавливаемые на дороге, должны соответствовать требованиям ГОСТ Р 52290 и в процессе эксплуатации отвечать требованиям ГОСТ Р 50597-93.

Расстояние видимости знака должно быть не менее 100 м.

Знаки устанавливают справа от проезжей части или над нею, вне обочины (при её наличии), за исключением случаев, оговоренных настоящим стандартом, а также справа от велосипедной или пешеходной дорожки или над ними.

Расстояние от края проезжей части (при наличии обочины - от бровки земляного полотна) до ближайшего к ней края знака, установленного сбоку от проезжей части, должно быть 0,5-2,0 м, до края знаков особых предписаний 5.23.1, 5.24.1, 5.25, 5.26 и информационных знаков 6.9.1, 6.9.2, 6.10.1-6.12, 6.17 - 0,5-5,0 м.

Расстояние от нижнего края знака (без учета знаков 1.4.1-1.4.6 и табличек) до поверхности дорожного покрытия (высота установки), кроме случаев, специально оговоренных настоящим стандартом, должно быть:


- от 1,5 до 3,0 м - при установке сбоку от проезжей части вне населенных пунктов, от 2,0 до 4,0 м - в населенных пунктах;
- от 0,6 до 1,5 м - при установке на приподнятых направляющих островках, приподнятых островках безопасности и на проезжей части (на переносных опорах);
- от 5,0 до 6,0 м при размещении над проезжей частью. Знаки, размещенные на пролетных строениях искусственных сооружений, расположенных на высоте менее 5,0 м от поверхности дорожного покрытия, не должны выступать за нижний край.

Очередность размещения знаков различных групп на одной опоре (сверху вниз, слева направо), кроме случаев, оговоренных настоящим стандартом, должна быть следующей:


- знаки приоритета;
- предупреждающие знаки;
- предписывающие знаки;
- знаки особых предписаний;
- запрещающие знаки;
- информационные знаки;
- знаки сервиса.

На протяжении одной дороги высота установки знаков должна быть по возможности одинаковой.

Типовое размещение дорожных знаков в поперечном профиле дороги в населенных пунктах

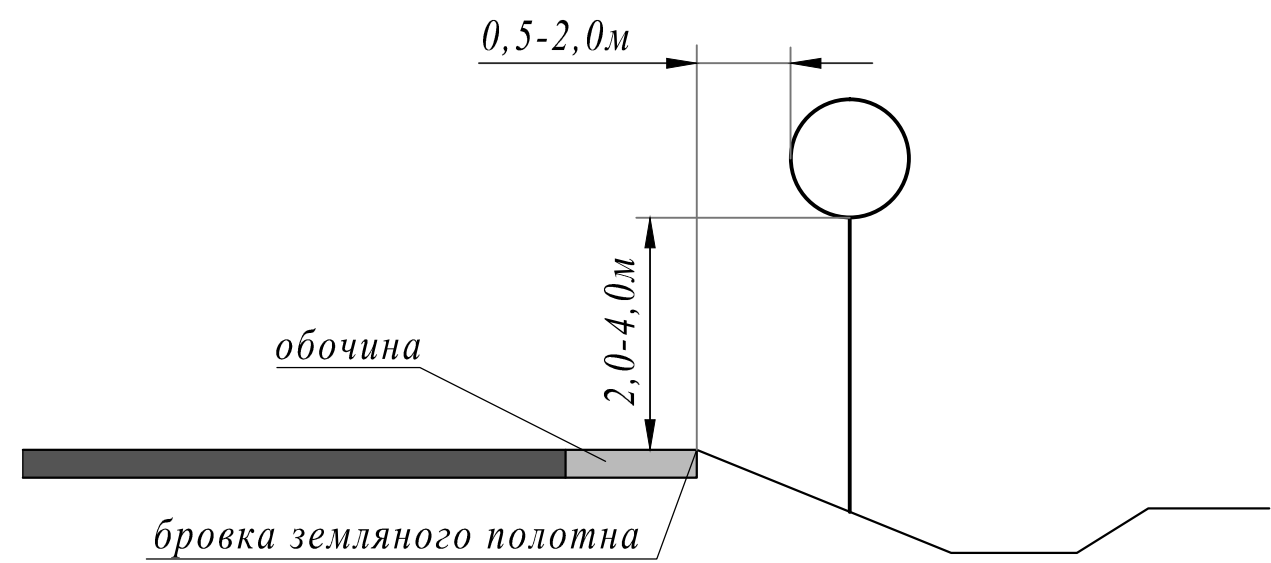

Последовательность расположения нескольких знаков на одной опоре

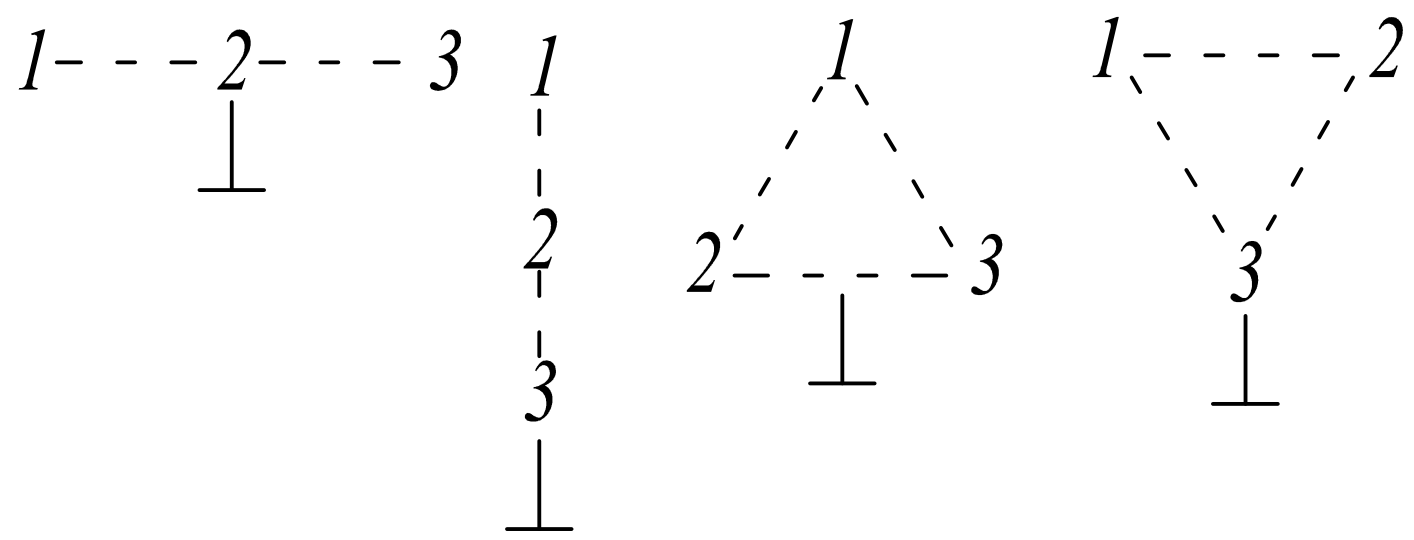

						ООО ГЦ "АвтовердиктЪ"			
Изм.	Кол.уч.	Лист	N док.	Подп.	Дата	Проект организации дорожного движения на улично-дорожную сеть Богородского сельсовета Мокшанского района Пензенской области	Стадия	Лист	Листов
Разработал		Горелов			2019		П	18	18
Выполнил		Горелов			2019				
Проверил		Герасимова			2019	Правила применения дорожных знаков			