


МСК-58, зона 1

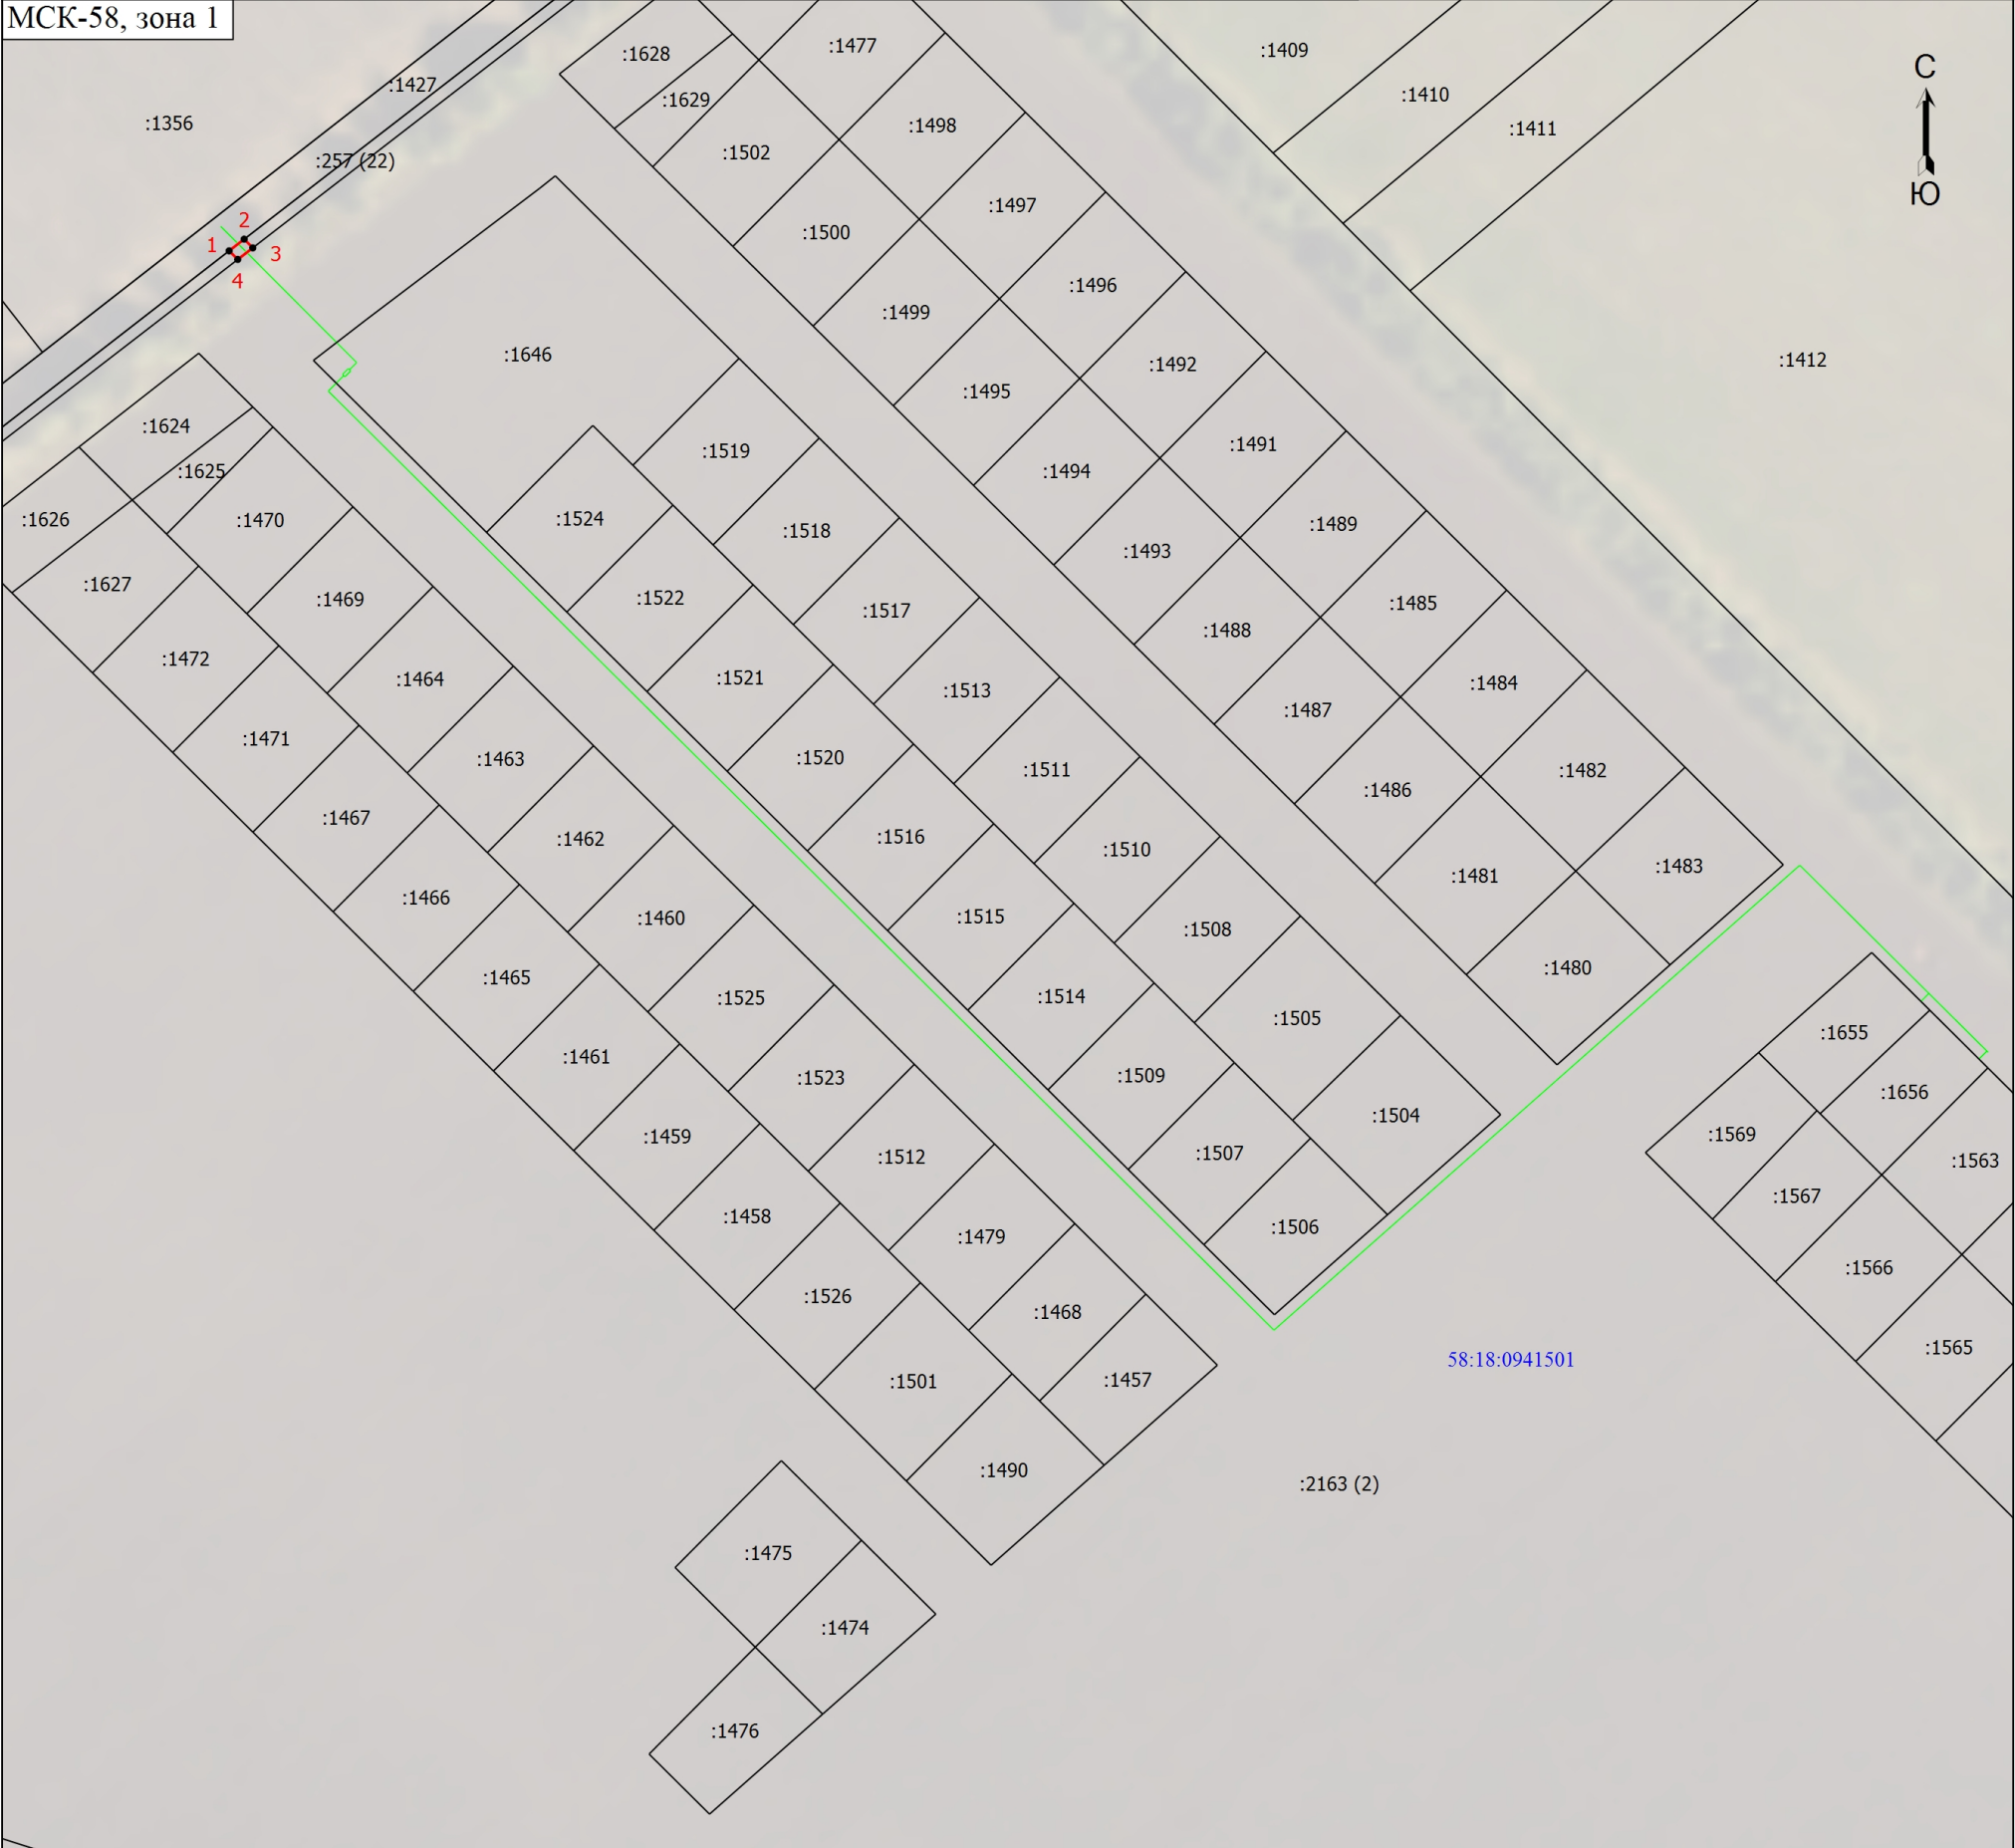

Масштаб 1:2000

_____ - Проектируемый газопровод

Подпись _____

Дата " _____ " _____ Г.

Место для оттиска печати (при наличии) лица, составившего описание местоположения границ объекта