

ОПИСАНИЕ МЕСТОПОЛОЖЕНИЯ ГРАНИЦ

Публичный сервитут для использования земель и земельных участков в целях эксплуатации магистрального нефтепровода федерального значения "Реконструкция участка МН "Куйбышев-Унеча-Мозырь-1" 433-446 км"

(наименование объекта, местоположение границ которого описано (далее-объект))

Раздел 1

Сведения об объекте		
№ п/п	Характеристики объекта	Значение характеристики
1	2	3
1	Местоположение объекта	Российская Федерация, Пензенской область, Мокшанский муниципальный район, Нечаевский сельсовет, Елизаветинский сельсовет, Рамзайский сельсовет
2	Площадь объекта +/- величина погрешности определения площади (Р +/- Дельта Р), м2	620640 ± 276
3	Иные характеристики объекта	Публичный сервитут на срок 49 лет для использования земель и земельных участков в целях эксплуатации магистрального нефтепровода федерального значения "Реконструкция участка МН "Куйбышев-Унеча-Мозырь-1" 433-446 км". Обладатель публичного сервитута: АО "Транснефть - Дружба", ОГРН 1023202736754; ИНН 3235002178/КПП 997250001. Юридический адрес: 241020, г. Брянск, ул. Уральская, д.113. Е-mail: office@brn.transneft.ru. Телефон: 8(4832)67-64-76. Срок публичного сервитута 49 лет.

Раздел 2

Сведения о местоположении границ объекта					
1. Система координат			МСК-58, зона 1		
2. Сведения о характерных точках границ объекта					
Обозначение характерных точек границы	Координаты, м		Метод определения координат характерной точки	Средняя квадратическая погрешность положения характерной точки (Mt), м	Описание закрепления точки на местности (при наличии)
	X	Y			
1	2	3	4	5	6
1	393124.34	1394423.89	Аналитический метод	(Mt)=0.10	-
2	393175.32	1394425.23	Аналитический метод	(Mt)=0.10	-
3	393180.14	1394426.52	Аналитический метод	(Mt)=0.10	-
4	393183.75	1394428.23	Аналитический метод	(Mt)=0.10	-
5	393187.81	1394431.14	Аналитический метод	(Mt)=0.10	-
6	393191.20	1394434.80	Аналитический метод	(Mt)=0.10	-
7	393191.79	1394435.61	Аналитический метод	(Mt)=0.10	-
8	393330.01	1394634.56	Аналитический метод	(Mt)=0.10	-
9	393331.43	1394638.30	Аналитический метод	(Mt)=0.10	-
10	393365.81	1394757.15	Аналитический метод	(Mt)=0.10	-
11	393530.21	1395157.09	Аналитический метод	(Mt)=0.10	-
12	393697.60	1395312.50	Аналитический метод	(Mt)=0.10	-
13	393699.85	1395315.80	Аналитический метод	(Mt)=0.10	-
14	393701.87	1395320.37	Аналитический метод	(Mt)=0.10	-
15	393702.16	1395321.32	Аналитический метод	(Mt)=0.10	-
16	393702.95	1395325.24	Аналитический метод	(Mt)=0.10	-
17	393703.10	1395329.23	Аналитический метод	(Mt)=0.10	-
18	393702.39	1395334.18	Аналитический метод	(Mt)=0.10	-
19	393700.71	1395338.88	Аналитический метод	(Mt)=0.10	-
20	393698.13	1395343.15	Аналитический метод	(Mt)=0.10	-
21	393539.54	1395555.00	Аналитический метод	(Mt)=0.10	-

22	393549.41	1395680.96	Аналитический метод	(Mt)=0.10	-
23	393520.80	1396422.41	Аналитический метод	(Mt)=0.10	-
24	393870.41	1399571.88	Аналитический метод	(Mt)=0.10	-
25	394057.93	1401285.90	Аналитический метод	(Mt)=0.10	-
26	394169.68	1402208.66	Аналитический метод	(Mt)=0.10	-
27	394230.15	1402772.30	Аналитический метод	(Mt)=0.10	-
28	394334.52	1403620.58	Аналитический метод	(Mt)=0.10	-
29	394484.27	1404790.64	Аналитический метод	(Mt)=0.10	-
30	394484.04	1404793.63	Аналитический метод	(Mt)=0.10	-
31	394471.35	1404886.06	Аналитический метод	(Mt)=0.10	-
32	394523.49	1405289.55	Аналитический метод	(Mt)=0.10	-
33	394599.84	1406345.56	Аналитический метод	(Mt)=0.10	-
34	394667.72	1406445.65	Аналитический метод	(Mt)=0.10	-
35	394669.19	1406449.36	Аналитический метод	(Mt)=0.10	-
36	394670.16	1406454.26	Аналитический метод	(Mt)=0.10	-
37	394670.23	1406458.25	Аналитический метод	(Mt)=0.10	-
38	394669.66	1406462.21	Аналитический метод	(Mt)=0.10	-
39	394668.46	1406466.02	Аналитический метод	(Mt)=0.10	-
40	394666.68	1406469.60	Аналитический метод	(Mt)=0.10	-
41	394663.68	1406473.59	Аналитический метод	(Mt)=0.10	-
42	394659.95	1406476.91	Аналитический метод	(Mt)=0.10	-
43	394655.64	1406479.42	Аналитический метод	(Mt)=0.10	-
44	394651.88	1406480.78	Аналитический метод	(Mt)=0.10	-
45	394647.96	1406481.53	Аналитический метод	(Mt)=0.10	-
46	394642.96	1406481.56	Аналитический метод	(Mt)=0.10	-
47	394639.03	1406480.88	Аналитический метод	(Mt)=0.10	-
48	394634.34	1406479.15	Аналитический метод	(Mt)=0.10	-
49	394630.90	1406477.12	Аналитический метод	(Mt)=0.10	-
50	394627.83	1406474.57	Аналитический метод	(Mt)=0.10	-

51	394625.20	1406471.56	Аналитический метод	(Mt)=0.10	-
52	394624.62	1406470.74	Аналитический метод	(Mt)=0.10	-
53	394552.69	1406364.54	Аналитический метод	(Mt)=0.10	-
54	394551.31	1406360.79	Аналитический метод	(Mt)=0.10	-
55	394550.55	1406356.87	Аналитический метод	(Mt)=0.10	-
56	394550.46	1406355.87	Аналитический метод	(Mt)=0.10	-
57	394473.68	1405293.86	Аналитический метод	(Mt)=0.10	-
58	394421.13	1404885.55	Аналитический метод	(Mt)=0.10	-
59	394421.36	1404882.56	Аналитический метод	(Mt)=0.10	-
60	394434.05	1404790.12	Аналитический метод	(Mt)=0.10	-
61	394284.90	1403626.75	Аналитический метод	(Mt)=0.10	-
62	394180.45	1402777.83	Аналитический метод	(Mt)=0.10	-
63	394119.98	1402214.17	Аналитический метод	(Mt)=0.10	-
64	394008.24	1401291.48	Аналитический метод	(Mt)=0.10	-
65	393820.71	1399577.34	Аналитический метод	(Mt)=0.10	-
66	393470.77	1396422.35	Аналитический метод	(Mt)=0.10	-
67	393499.39	1395680.51	Аналитический метод	(Mt)=0.10	-
68	393488.96	1395545.52	Аналитический метод	(Mt)=0.10	-
69	393489.60	1395541.57	Аналитический метод	(Mt)=0.10	-
70	393491.28	1395536.87	Аналитический метод	(Mt)=0.10	-
71	393493.86	1395532.60	Аналитический метод	(Mt)=0.10	-
72	393644.61	1395331.21	Аналитический метод	(Mt)=0.10	-
73	393489.58	1395187.22	Аналитический метод	(Mt)=0.10	-
74	393486.89	1395183.01	Аналитический метод	(Mt)=0.10	-
75	393486.06	1395181.19	Аналитический метод	(Mt)=0.10	-
76	393318.15	1394772.35	Аналитический метод	(Mt)=0.10	-
77	393284.54	1394656.16	Аналитический метод	(Mt)=0.10	-
78	393158.04	1394474.62	Аналитический метод	(Mt)=0.10	-
79	393104.98	1394473.23	Аналитический метод	(Mt)=0.10	-

80	393101.10	1394472.26	Аналитический метод	(Mt)=0.10	-
81	393096.55	1394470.20	Аналитический метод	(Mt)=0.10	-
82	393092.51	1394467.28	Аналитический метод	(Mt)=0.10	-
83	393089.74	1394464.40	Аналитический метод	(Mt)=0.10	-
84	393086.98	1394460.24	Аналитический метод	(Mt)=0.10	-
85	393070.63	1394428.70	Аналитический метод	(Mt)=0.10	-
86	393070.03	1394426.79	Аналитический метод	(Mt)=0.10	-
87	393069.30	1394422.87	Аналитический метод	(Mt)=0.10	-
88	393069.16	1394419.87	Аналитический метод	(Mt)=0.10	-
89	393069.74	1394414.91	Аналитический метод	(Mt)=0.10	-
90	393070.91	1394411.09	Аналитический метод	(Mt)=0.10	-
91	393072.67	1394407.50	Аналитический метод	(Mt)=0.10	-
92	393074.97	1394404.24	Аналитический метод	(Mt)=0.10	-
93	393078.54	1394400.75	Аналитический метод	(Mt)=0.10	-
94	393082.73	1394398.03	Аналитический метод	(Mt)=0.10	-
95	393087.38	1394396.21	Аналитический метод	(Mt)=0.10	-
96	393092.29	1394395.34	Аналитический метод	(Mt)=0.10	-
97	393097.28	1394395.47	Аналитический метод	(Mt)=0.10	-
98	393101.20	1394396.28	Аналитический метод	(Mt)=0.10	-
99	393104.93	1394397.71	Аналитический метод	(Mt)=0.10	-
100	393109.20	1394400.30	Аналитический метод	(Mt)=0.10	-
101	393112.19	1394402.95	Аналитический метод	(Mt)=0.10	-
102	393115.27	1394406.87	Аналитический метод	(Mt)=0.10	-
103	393116.27	1394408.60	Аналитический метод	(Mt)=0.10	-
1	393124.34	1394423.89	Аналитический метод	(Mt)=0.10	-
3. Сведения о характерных точках части (частей) границы объекта					
-	-	-	-	-	-

Раздел 3

Сведения о местоположении измененных (уточненных) границ объекта

1. Система координат

-


2. Сведения о характерных точках границ объекта землеустройства

Обозначение характерных точек границ	Существующие координаты, м		Измененные (уточненные) координаты, м		Метод определения координат характерной точки	Средняя квадратическая погрешность положения характерной точки (Mt), м	Описание закрепления точки на местности (при наличии)
	X	Y	X	Y			
1	2	3	4	5	6	7	8
-	-	-	-	-	-	-	-



Используемые условные знаки и обозначения

- | | | | |
|--|--|--|---|
| | - проектные границы публичного сервитута и характерные точки | | - границы и кадастровые номера земельных участков |
| | - местоположение инженерного сооружения | | - границы и номера кадастровых кварталов |
| | - кадастровый номер инженерного сооружения | | - установленные границы административно-территориальных образований |

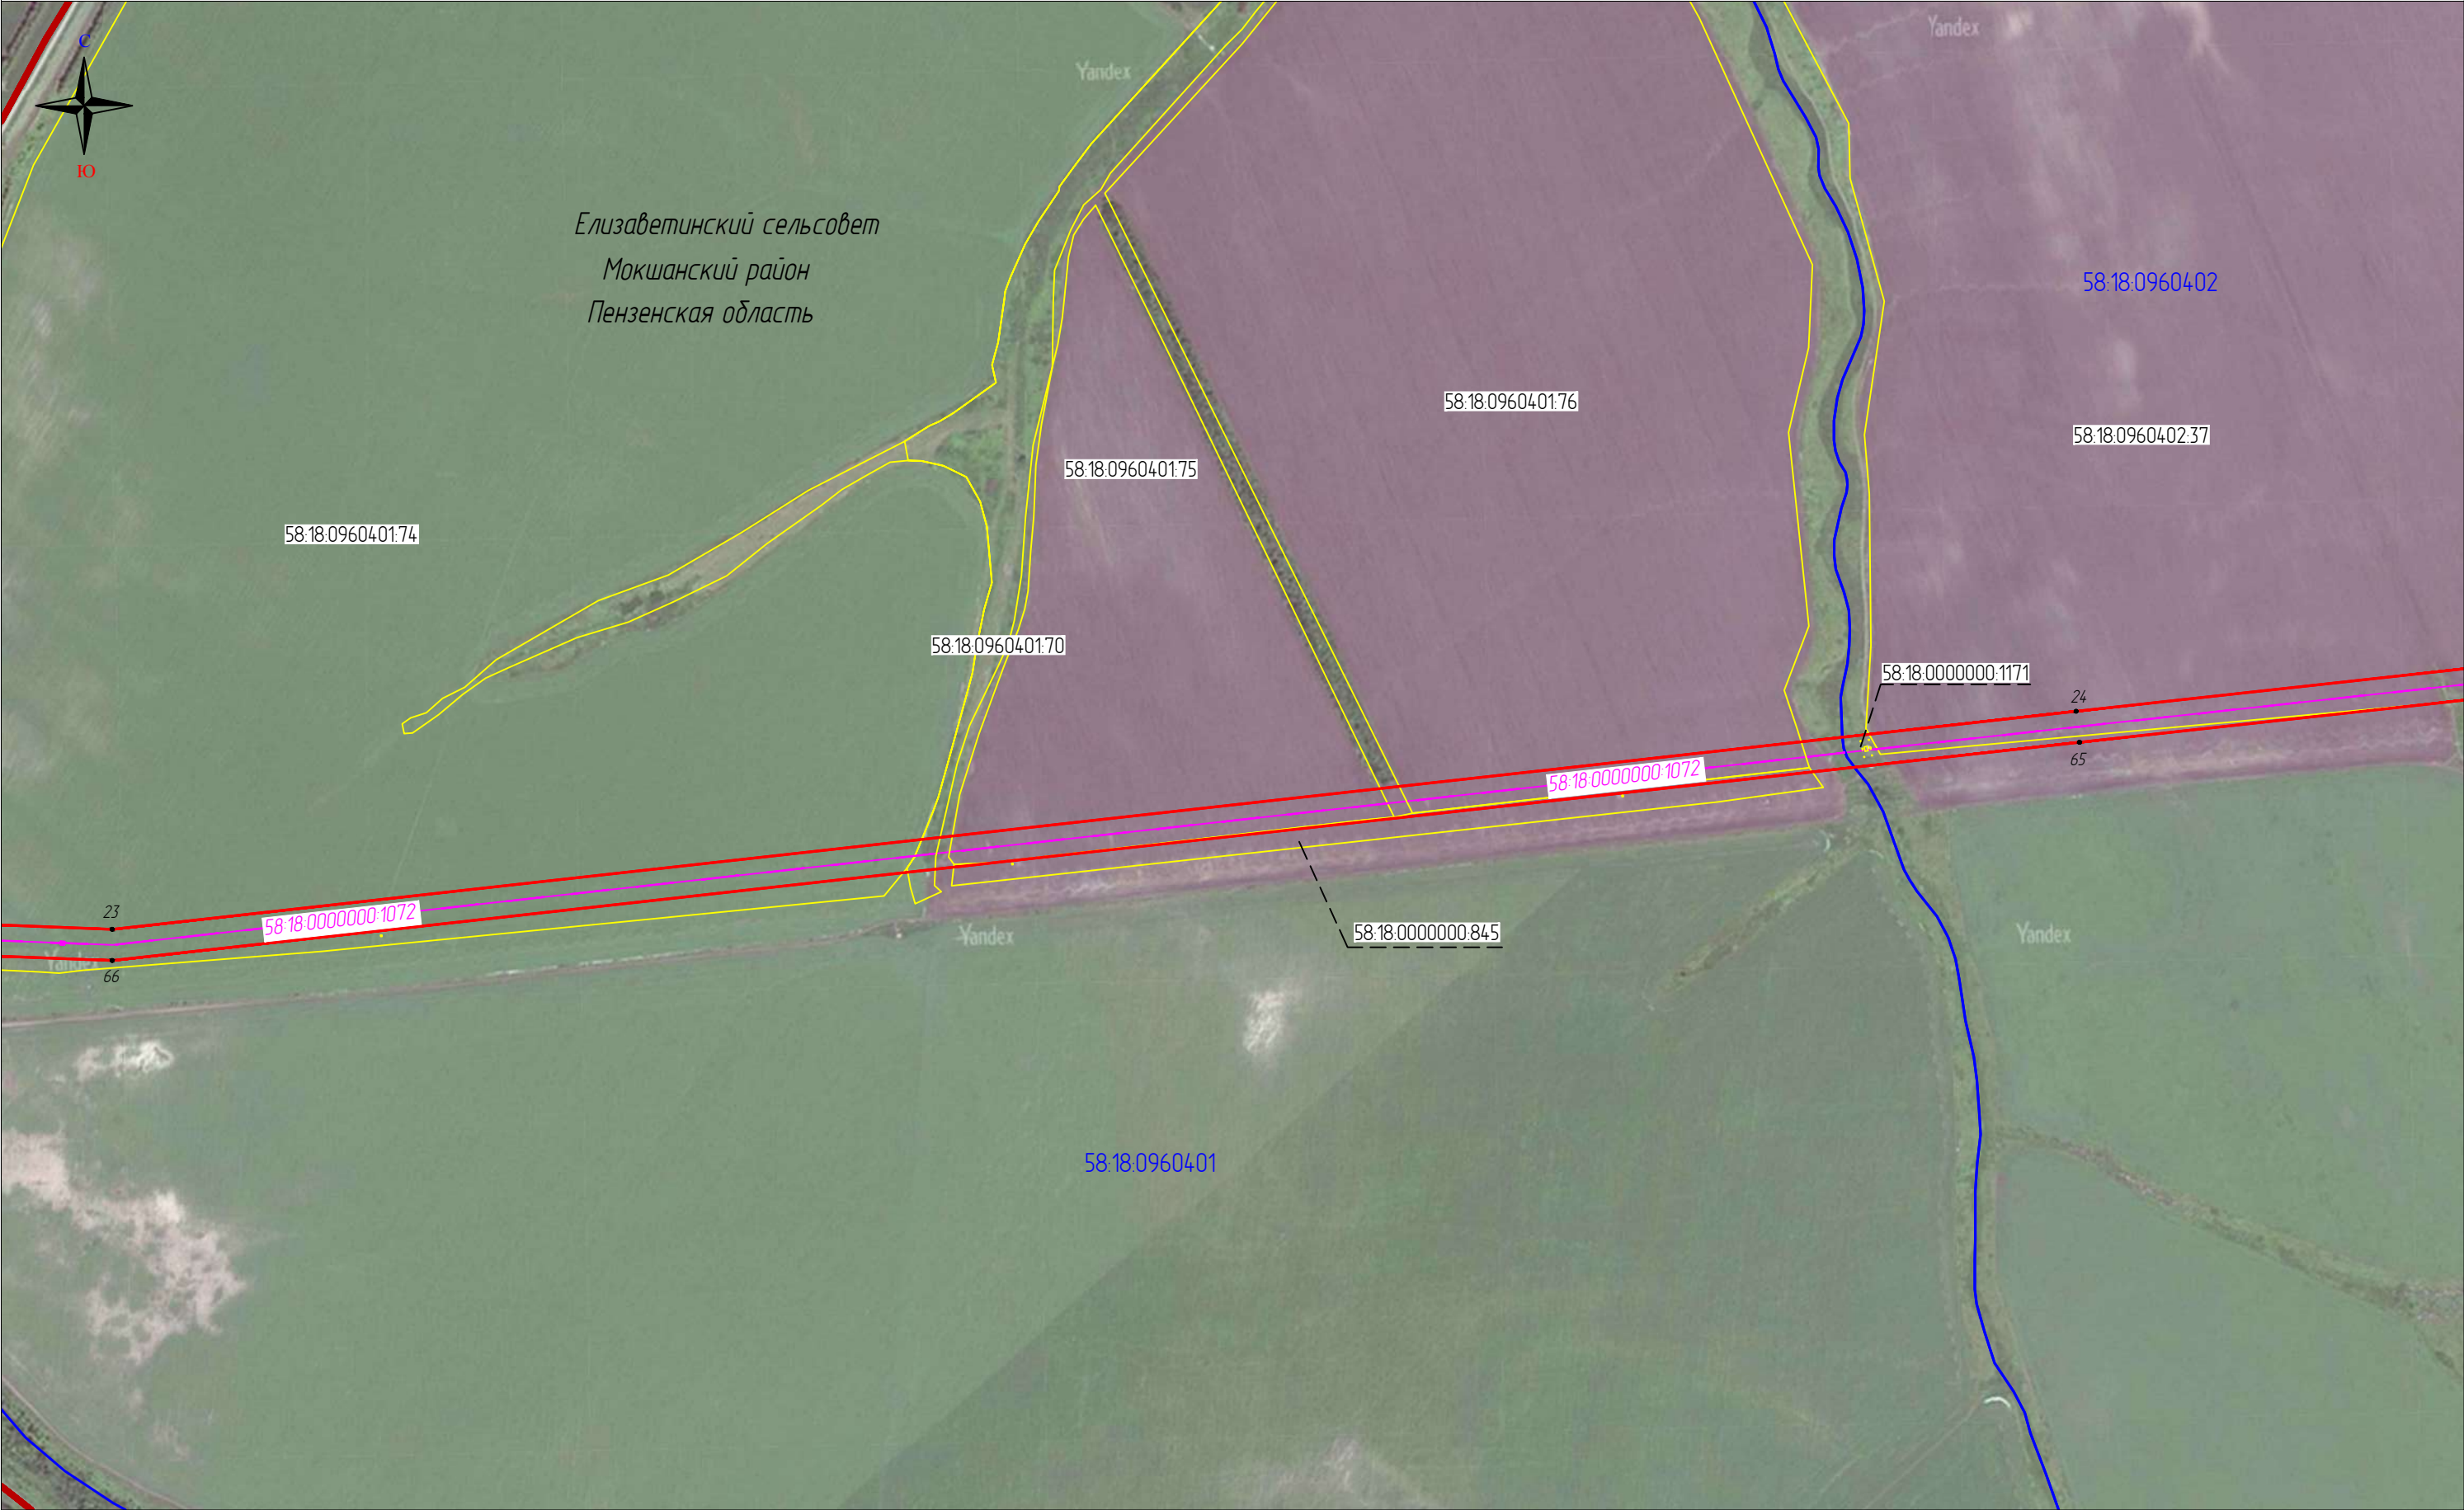


Масштаб 1:10000

Используемые условные знаки и обозначения

Выноска 2

- | | | | |
|--|--|--|---|
| | – проектные границы публичного сервитута и характерные точки | | – границы и кадастровые номера земельных участков |
| | – местоположение инженерного сооружения | | – границы и номера кадастровых кварталов |
| | – кадастровый номер инженерного сооружения | | – установленные границы административно-территориальных образований |

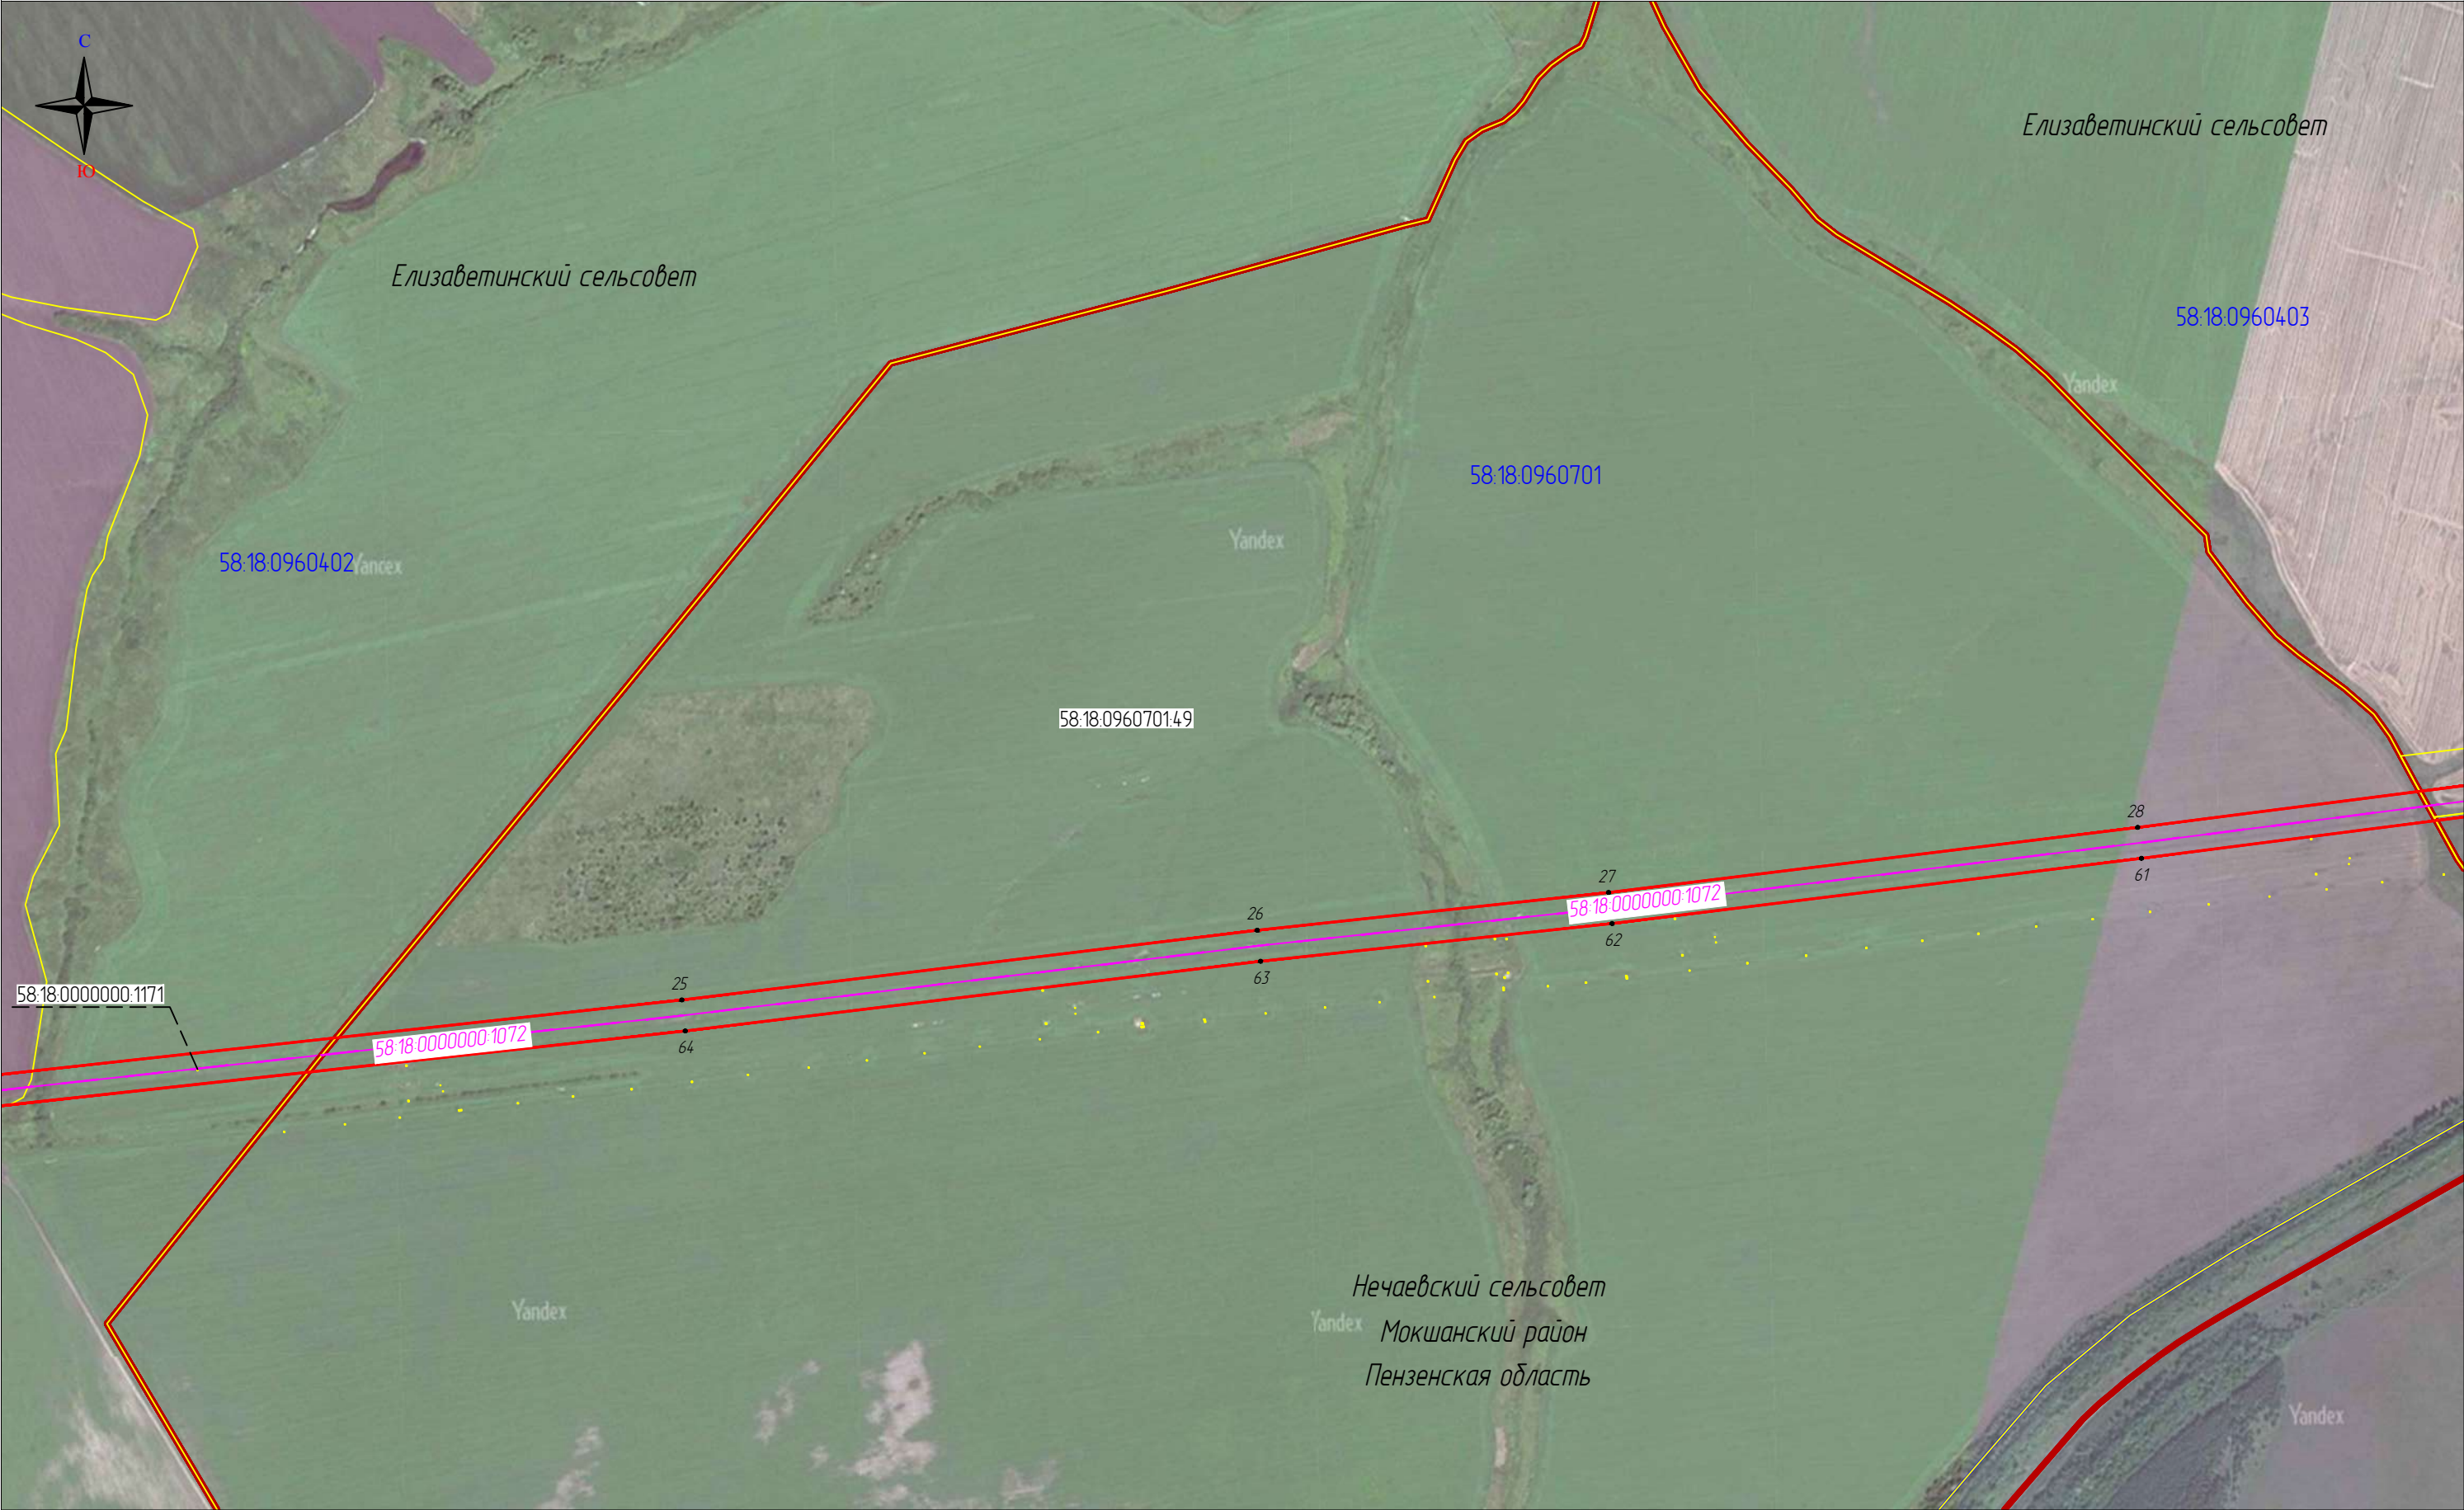


Масштаб 1:10000

Используемые условные знаки и обозначения

Выноска 3

- | | | | |
|--|--|--|---|
| | - проектные границы публичного сервитута и характерные точки | | - границы и кадастровые номера земельных участков |
| | - местоположение инженерного сооружения | | - границы и номера кадастровых кварталов |
| | - кадастровый номер инженерного сооружения | | - установленные границы административно-территориальных образований |

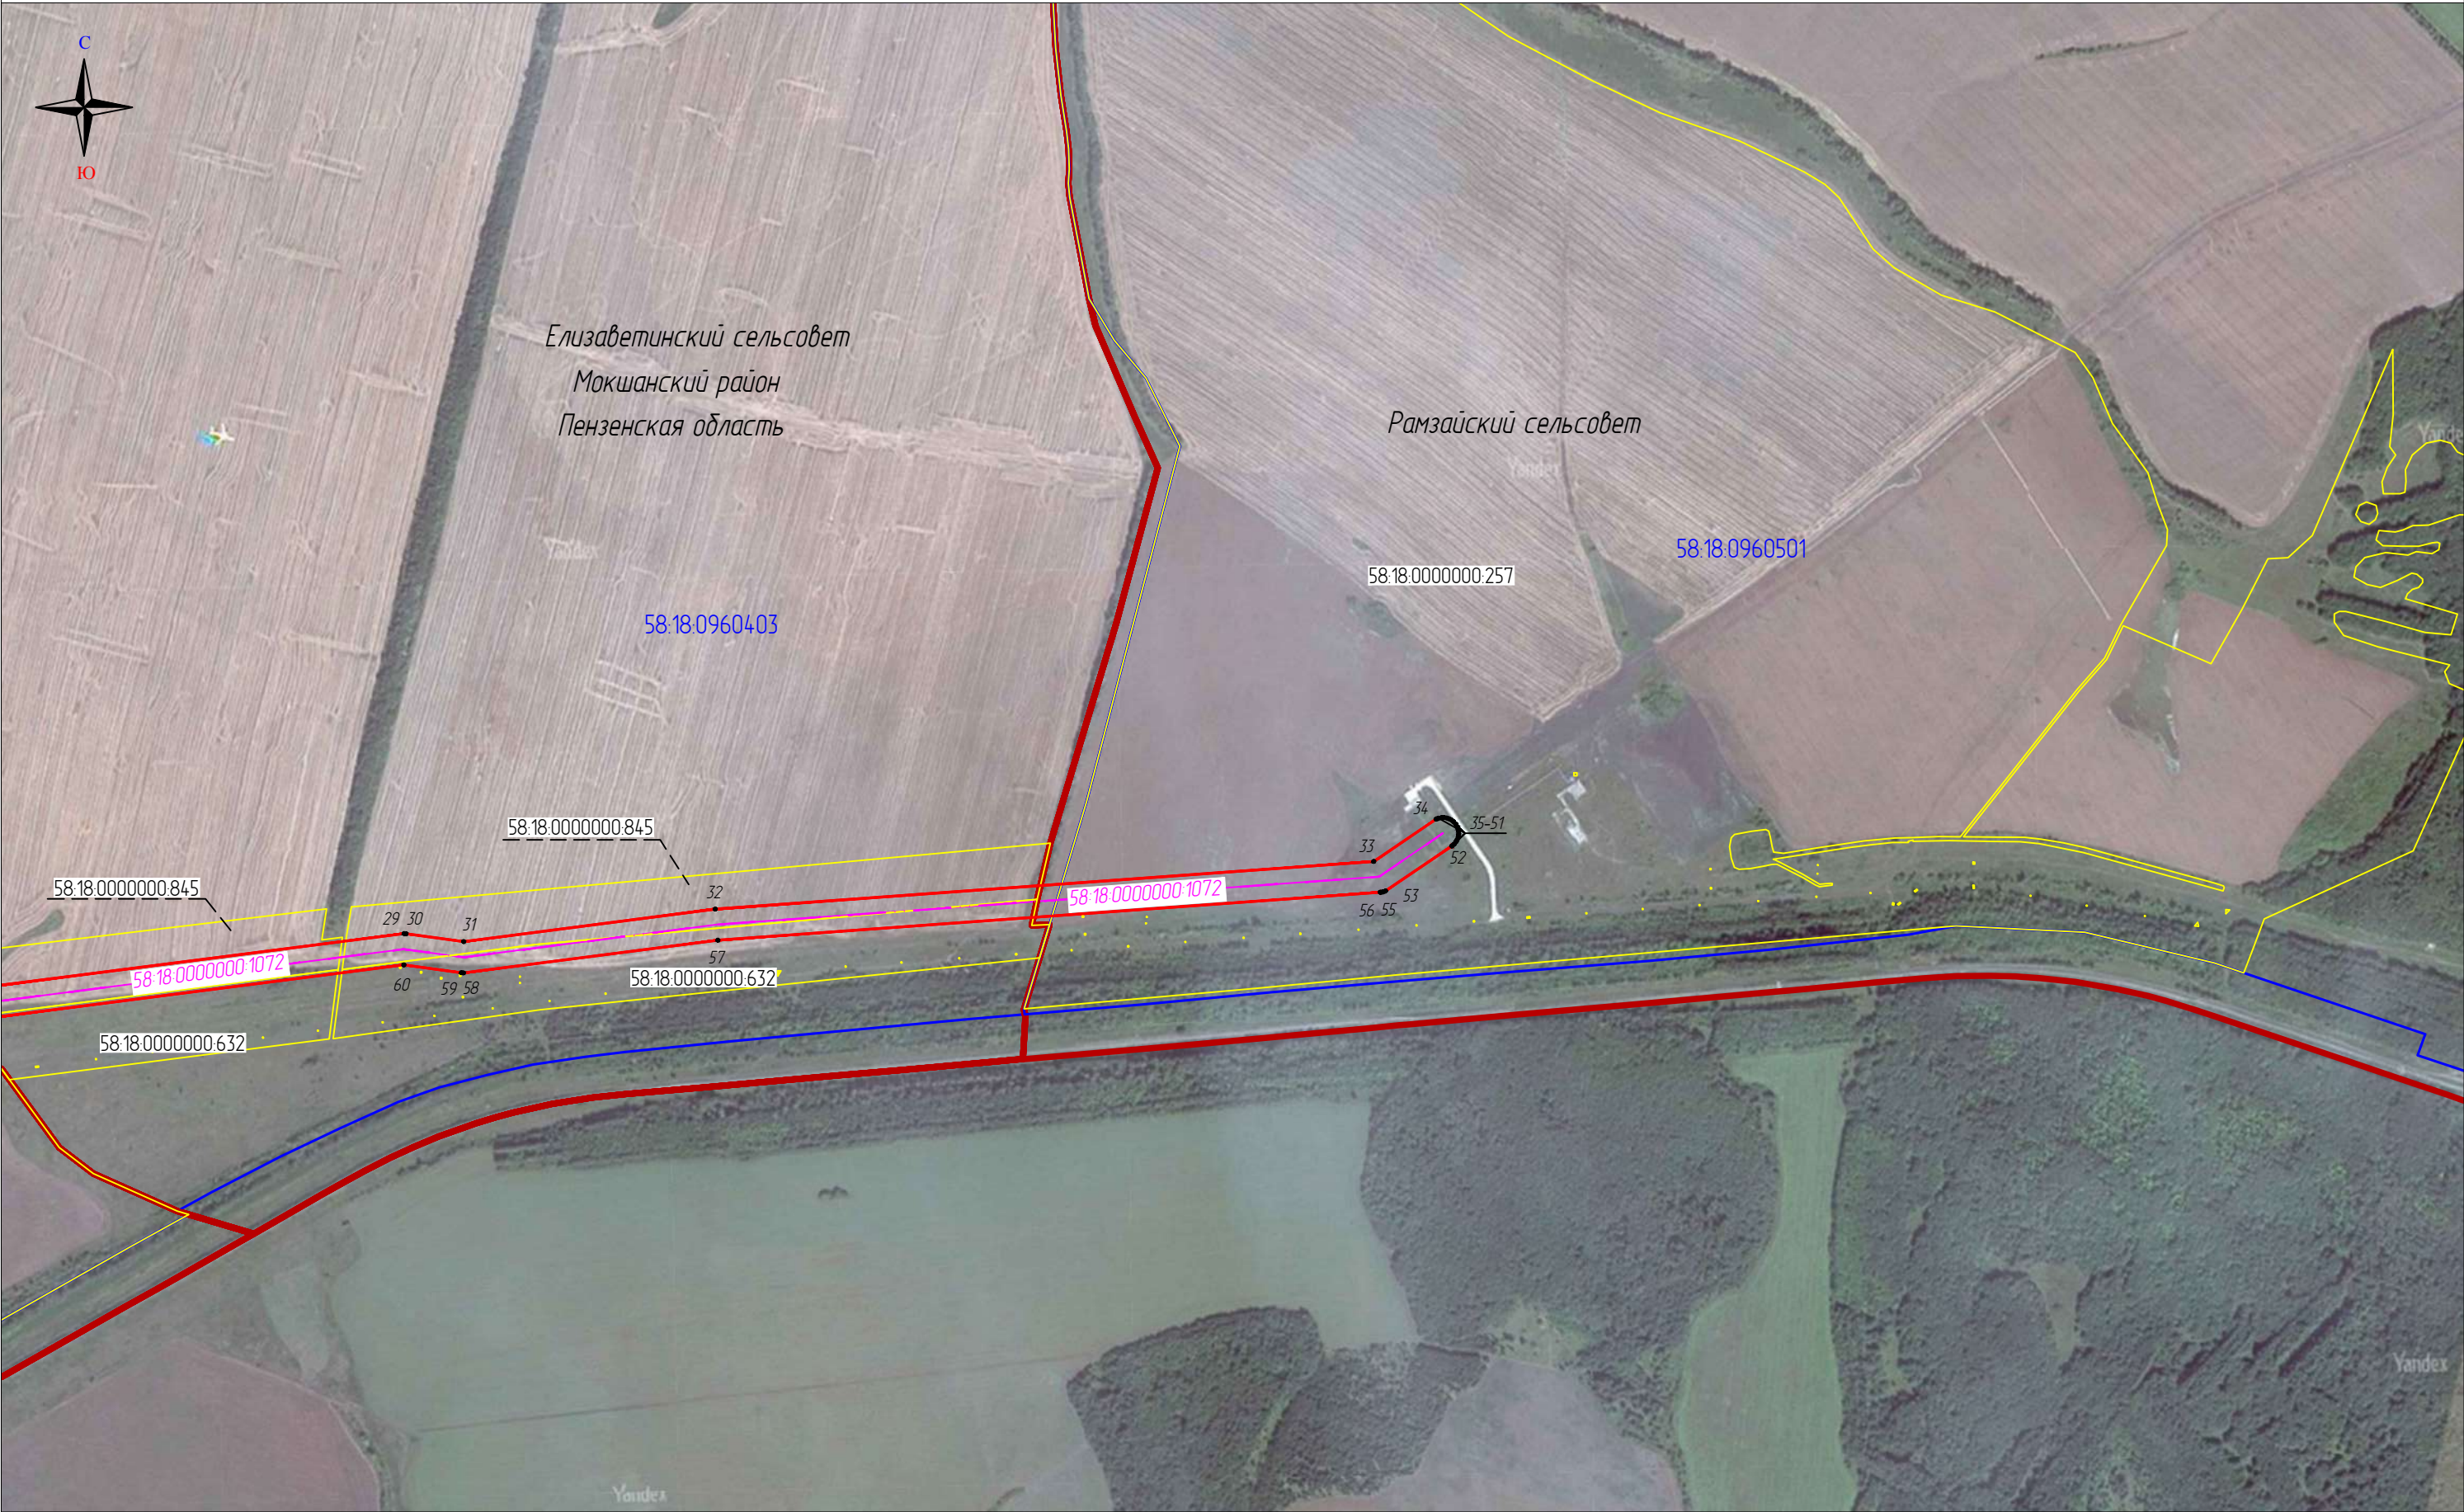

Масштаб 1:10000

Используемые условные знаки и обозначения

Выноска 4

- | | | | |
|--|--|--|---|
| | – проектные границы публичного сервитута и характерные точки | | – границы и кадастровые номера земельных участков |
| | – местоположение инженерного сооружения | | – границы и номера кадастровых кварталов |
| | – кадастровый номер инженерного сооружения | | – установленные границы административно-территориальных образований |