

«УТВЕРЖДАЮ»

Глава администрации Царевщинского сельсовета

Мокшанского района Пензенской области

_____ Е.В. Жучкина

ПРОЕКТ ОРГАНИЗАЦИИ ДОРОЖНОГО ДВИЖЕНИЯ

на улично-дорожную сеть

Царевщинского сельсовета Мокшанского района

Пензенской области

«РАЗРАБОТАНО»

Генеральный директор

ООО ГЦ «АВТОВЕРДИКТЪ»

_____ Н.П. Герасимова

Содержание

Условные обозначения.....	3
Проект организации дорожного движения на улично-дорожную сеть:	
– села Царевщино.....	4
– села Муратовка.....	11
– села Юлово.....	17
– села Беликово.....	22
– села Лопатино.....	27
– села Елизино.....	30
– села Белогорка.....	32
– деревни Панкратовка.....	34
– деревни Порецкое.....	38
– поселка Войково.....	40
– поселка Малиновка.....	42
– поселка Березовка.....	44
Правила применения дорожных знаков.....	46

						ООО ГЦ "АвтовердиктЪ"			
Изм.	Кол.уч.	Лист	N док.	Подп.	Дата	Проект организации дорожного движения на улично-дорожную сеть Царевщинского сельсовета Мокшанского района Пензенской области	Страница	Лист	Листов
Разработал		Горелов			2019		П	2	46
Выполнил		Горелов			2019				
Проверил		Герасимова			2019				
						Содержание			

Условные обозначения:




- автомобильная дорога с твердым покрытием



- автомобильная дорога с грунтовым покрытием



- автомобильная дорога районного, областного или федерального значения

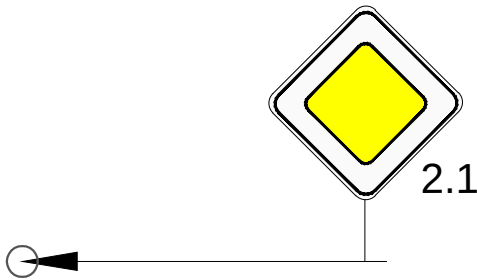


- дорожный знак на стойке

						ООО ГЦ "АвтовердиктЪ"			
Изм.	Кол.уч.	Лист	N док.	Подп.	Дата	Проект организации дорожного движения на улично-дорожную сеть Царевщинского сельсовета Мокшанского района Пензенской области	Стадия	Лист	Листов
Разработал		Горелов			2019		П	3	46
Выполнил		Горелов			2019				
Проверил		Герасимова			2019	Условные обозначения			

Проект организации дорожного движения на
улично-дорожную сеть села Царевщино
Мокшанского района Пензенской области

						ООО ГЦ "АвтовердиктЪ"			
Изм.	Кол.уч.	Лист	N док.	Подп.	Дата	Проект организации дорожного движения на улично-дорожную сеть села Царевщино Мокшанского района Пензенской области	Стадия	Лист	Листов
Разработал		Горелов			2019		П	4	46
Выполнил		Горелов			2019				
Проверил		Герасимова			2019				

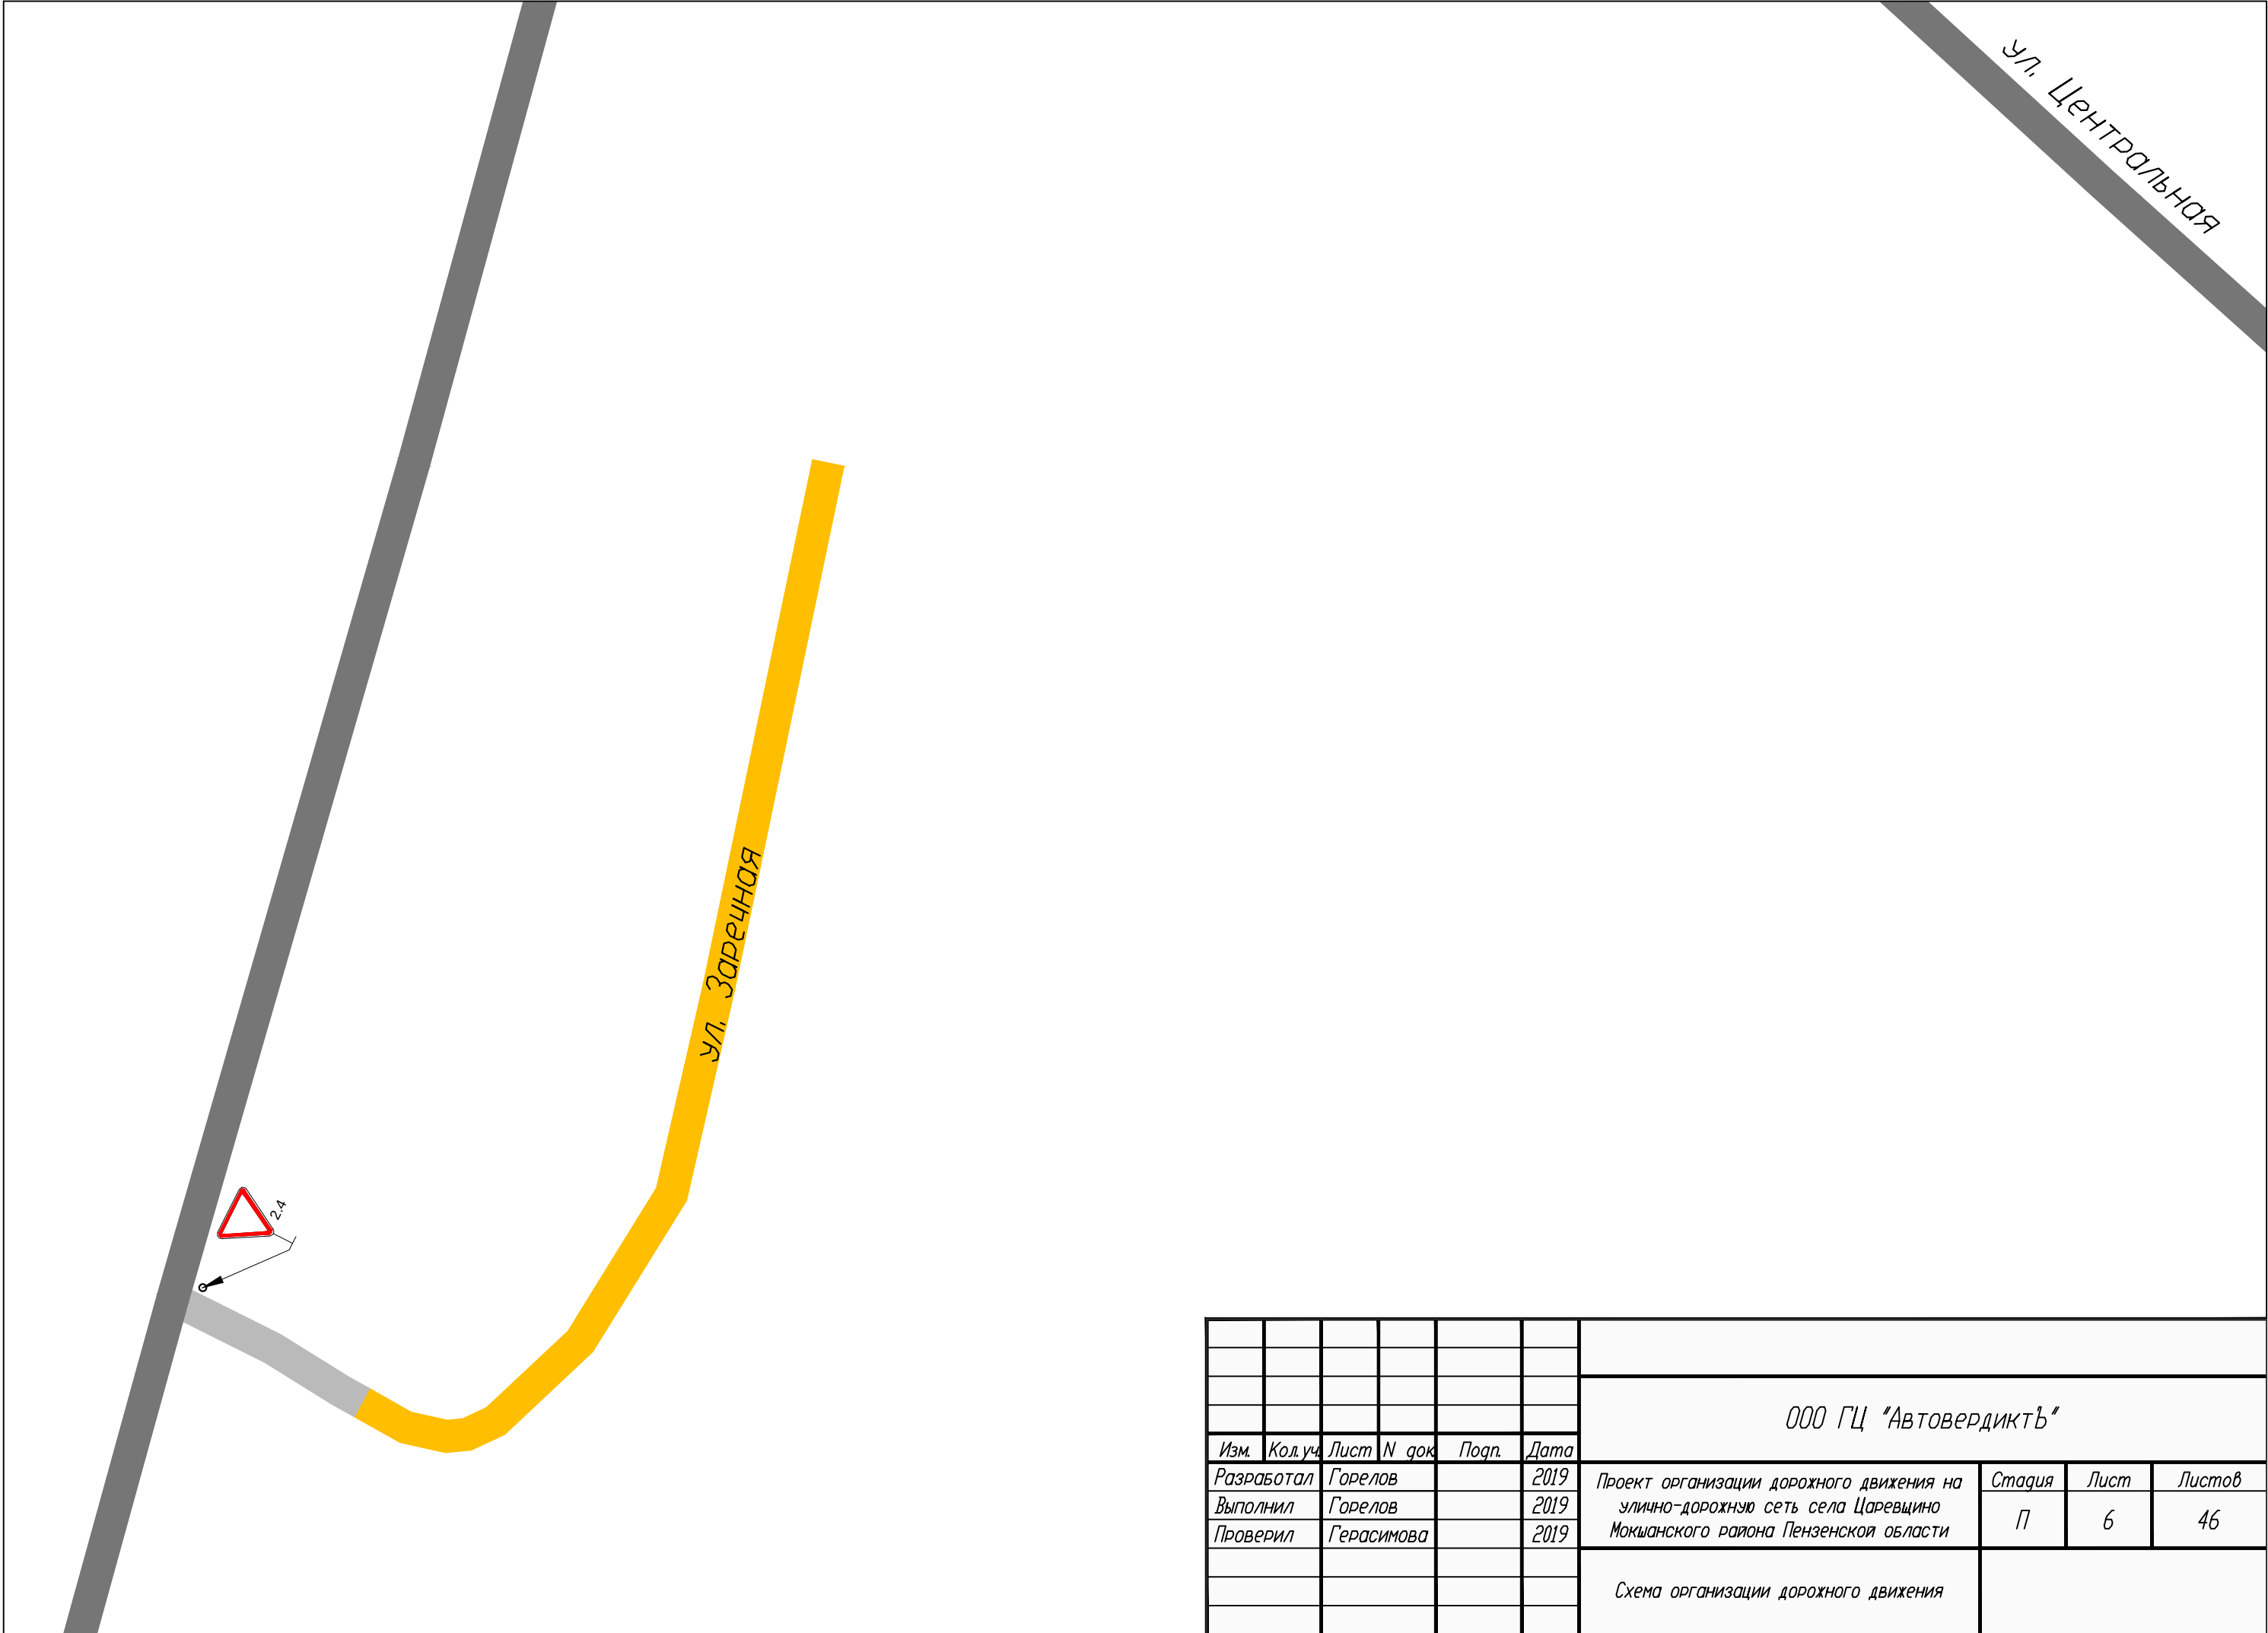


						ООО ГЦ "АвтовердиктЪ"					
Изм.	Кол.уч.	Лист	N док.	Подп.	Дата	Проект организации дорожного движения на улично-дорожную сеть села Царевщино Мокшанского района Пензенской области	Стадия	Лист	Листов		
Разработал	Горелов				2019		П	6	46		
Выполнил	Горелов				2019						
Проверил	Герасимова				2019	Схема организации дорожного движения					

ул. Центральная

ул. Садовая

ул. Набережная

						ООО ГЦ "АвтовердиктЪ"			
Изм.	Кол.уч.	Лист	N док.	Подп.	Дата	Проект организации дорожного движения на улично-дорожную сеть села Царевщино Мокшанского района Пензенской области	Стадия	Лист	Листов
Разработал	Горелов				2019		П	7	46
Выполнил	Горелов				2019				
Проверил	Герасимова				2019	Схема организации дорожного движения			

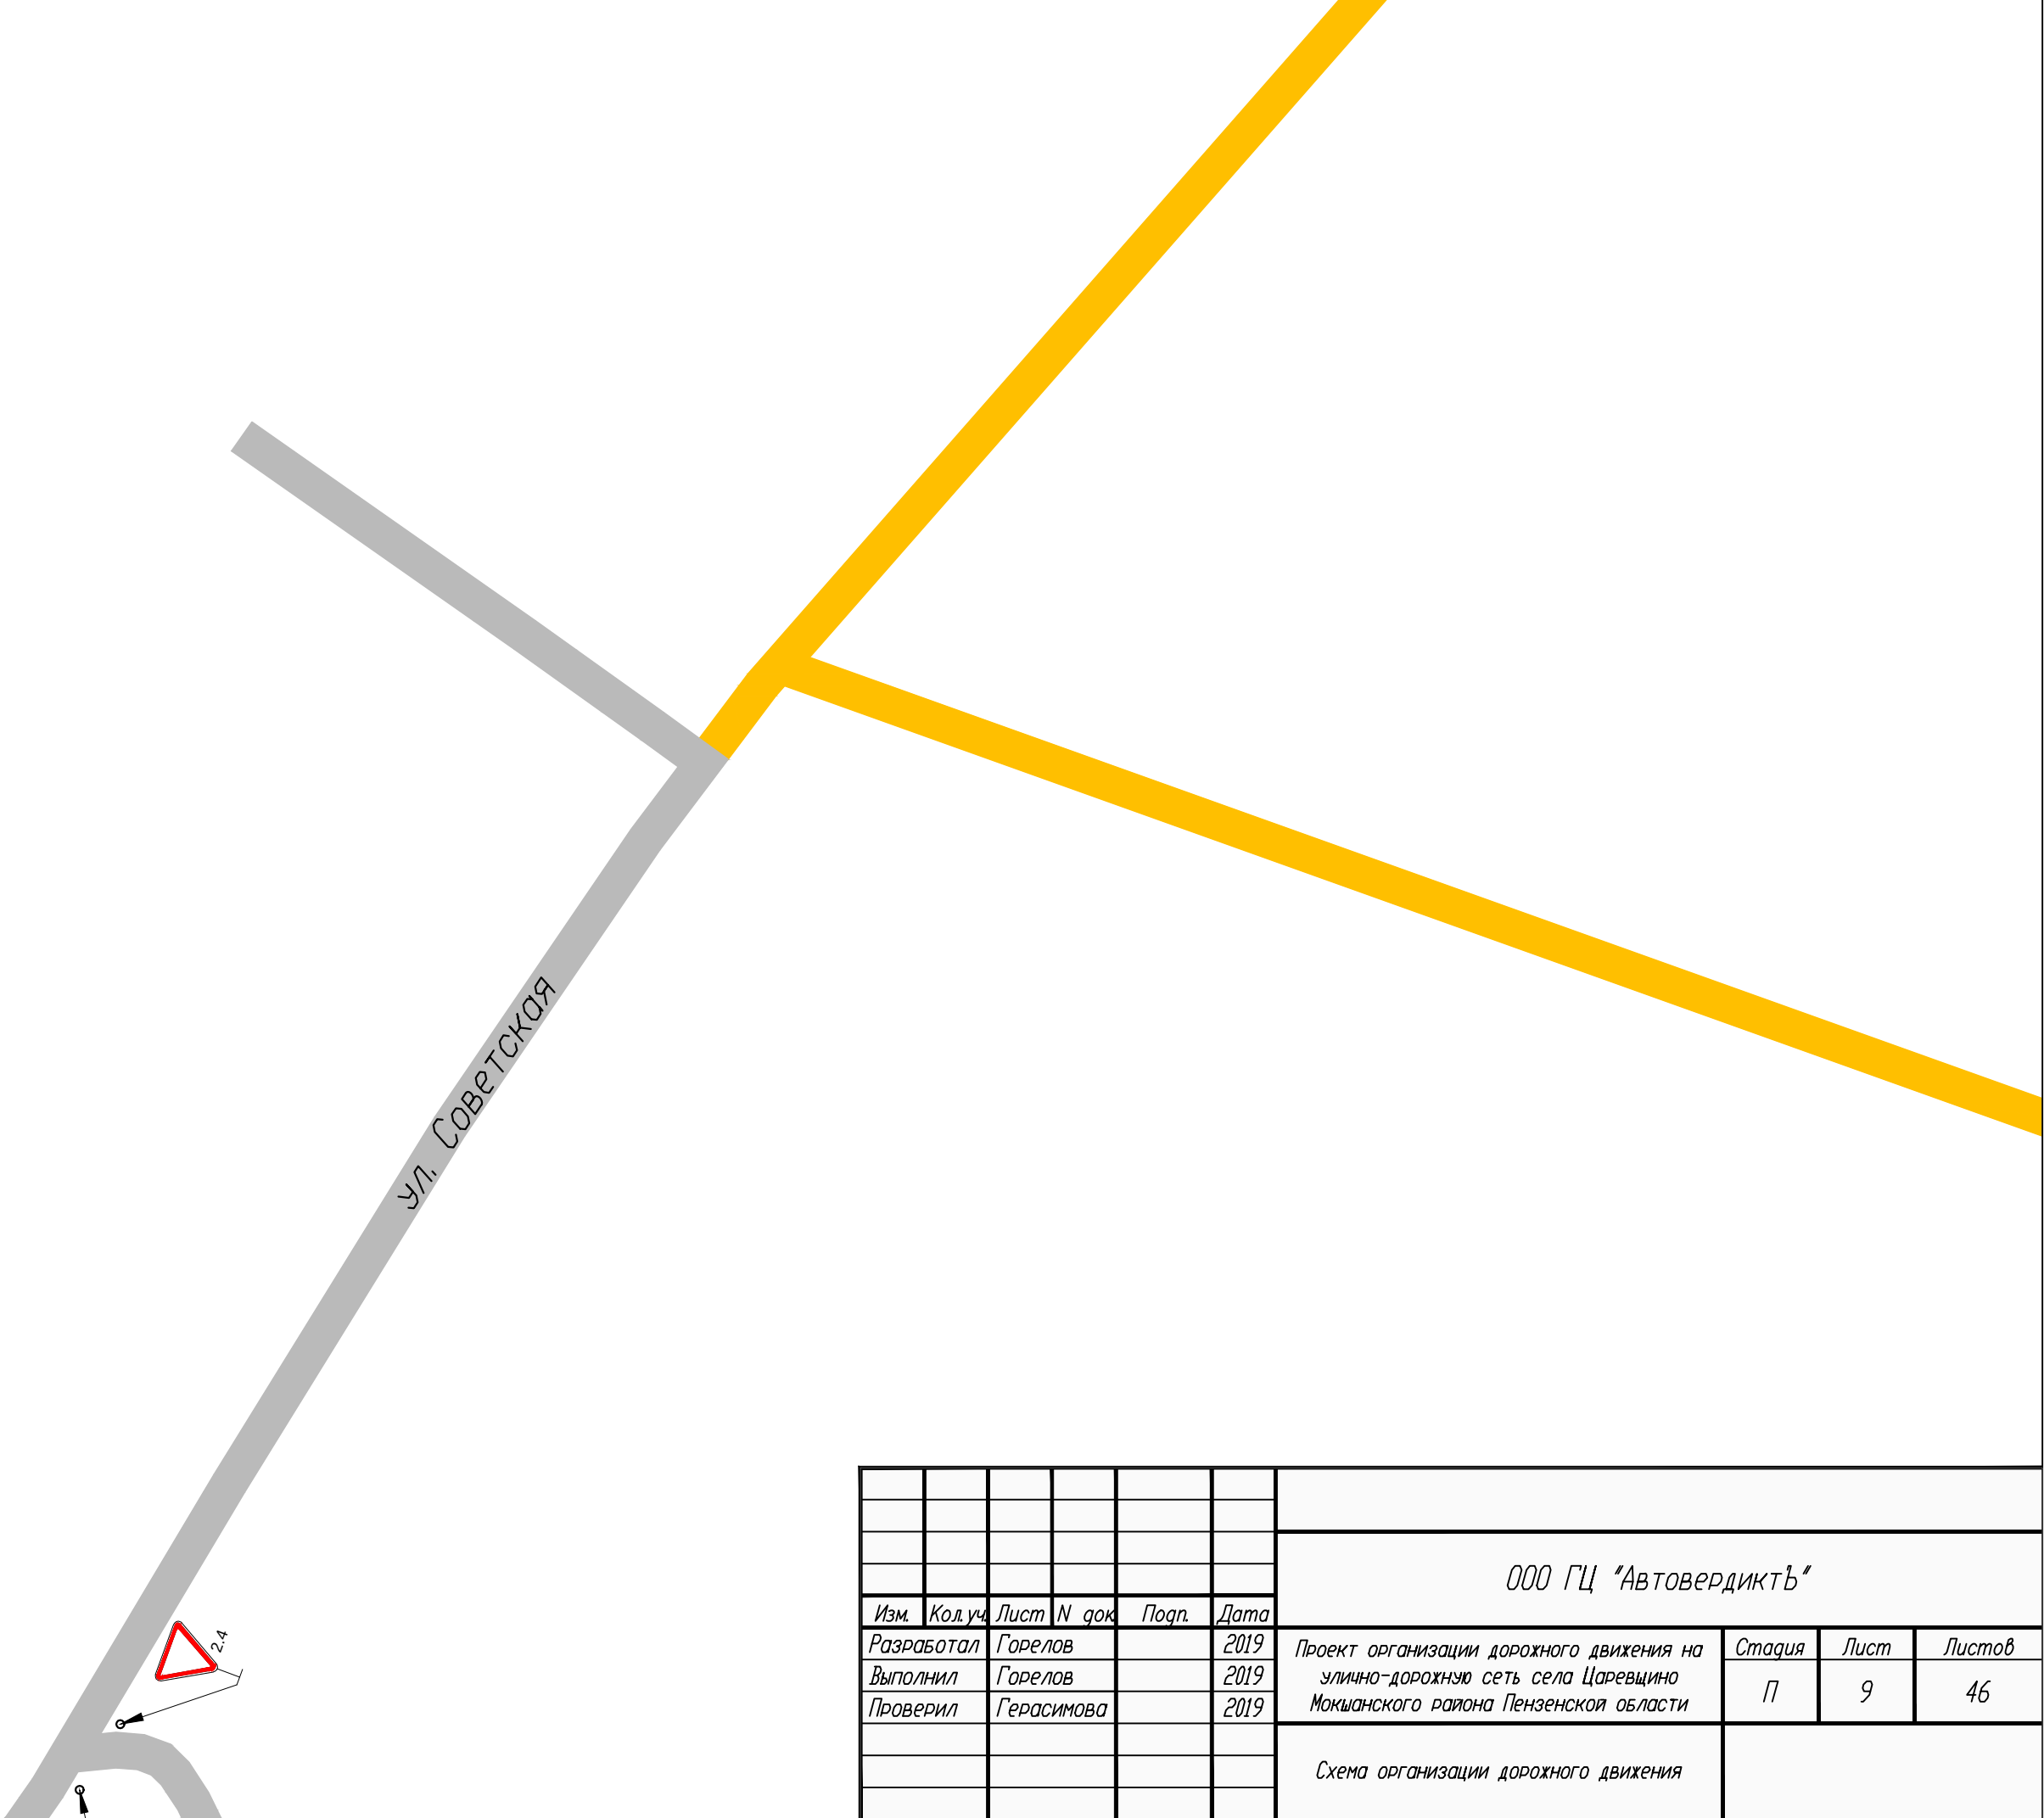


						ООО ГЦ "АвтовердиктЪ"			
Изм.	Кол.уч.	Лист	N док.	Подп.	Дата	Проект организации дорожного движения на улично-дорожную сеть села Царевщино Мокшанского района Пензенской области	Стадия	Лист	Листов
Разработал	Горелов				2019		П	9	46
Выполнил	Горелов				2019				
Проверил	Герасимова				2019	Схема организации дорожного движения			

УЛ. ЮХНОЯ

						ООО ГЦ "АвтовердиктЪ"			
Изм.	Кол.уч.	Лист	N док.	Подп.	Дата				
Разработал		Горелов			2019	Проект организации дорожного движения на улично-дорожную сеть села Царевцыно Мокшанского района Пензенской области	Стадия	Лист	Листов
Выполнил		Горелов			2019		П	10	46
Проверил		Герасимова			2019				
						Схема организации дорожного движения			

Проект организации дорожного движения на улично-дорожную сеть села Муратовка Мокшанского района Пензенской области


						ООО ГЦ "АвтовердиктЪ"			
Изм.	Кол.уч.	Лист	N док.	Подп.	Дата				
Разработал	Горелов				2019	Проект организации дорожного движения на улично-дорожную сеть села Муратовка Мокшанского района Пензенской области	Стадия	Лист	Листов
Выполнил	Горелов				2019		П	11	46
Проверил	Герасимова				2019				

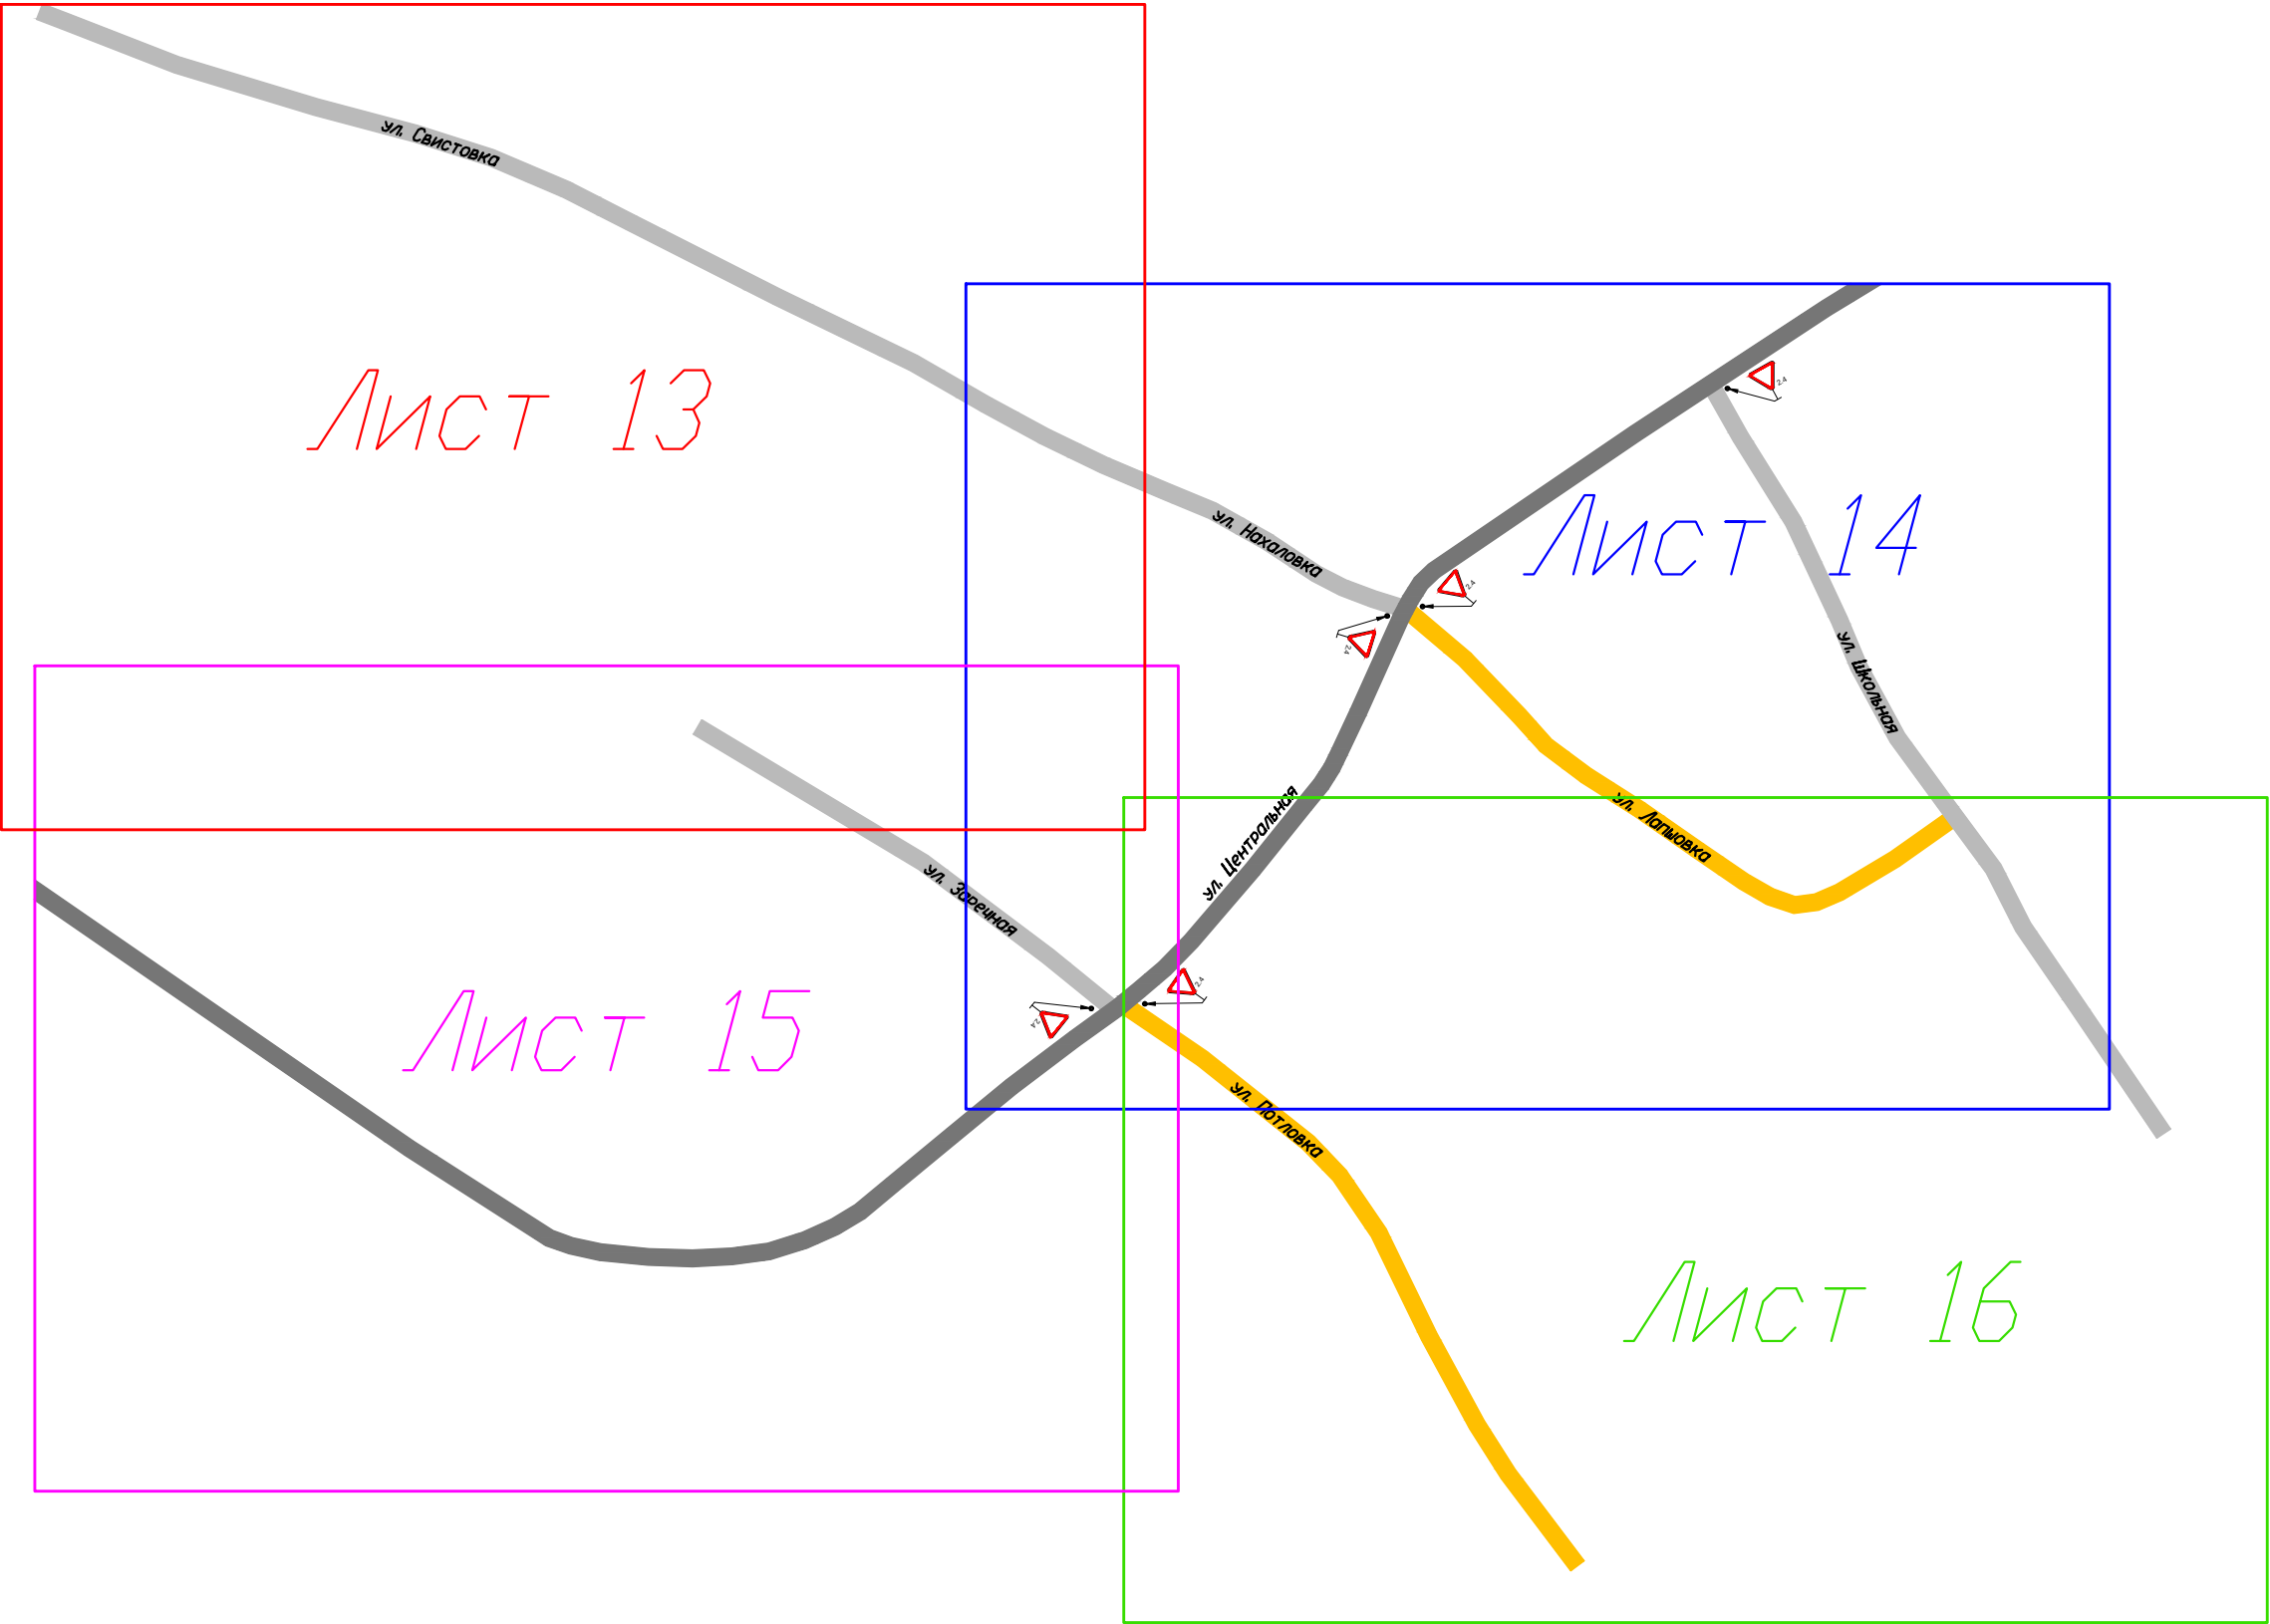


						ООО ГЦ "АвтовердиктЪ"			
Изм.	Кол.уч.	Лист	N док.	Подп.	Дата	Проект организации дорожного движения на улично-дорожную сеть села Муратовка Мокшанского района Пензенской области	Стадия	Лист	Листов
Разработал		Горелов			2019		П	12	46
Выполнил		Горелов			2019				
Проверил		Герасимова			2019				
						Схема раскладки листов			




						ООО ГЦ "АвтовердиктЪ"			
Изм.	Кол.уч.	Лист	N док.	Подп.	Дата	Проект организации дорожного движения на улично-дорожную сеть села Муратовка Мокшанского района Пензенской области	Стадия	Лист	Листов
Разработал	Горелов				2019		П	13	46
Выполнил	Горелов				2019				
Проверил	Герасимова				2019				
						Схема организации дорожного движения			

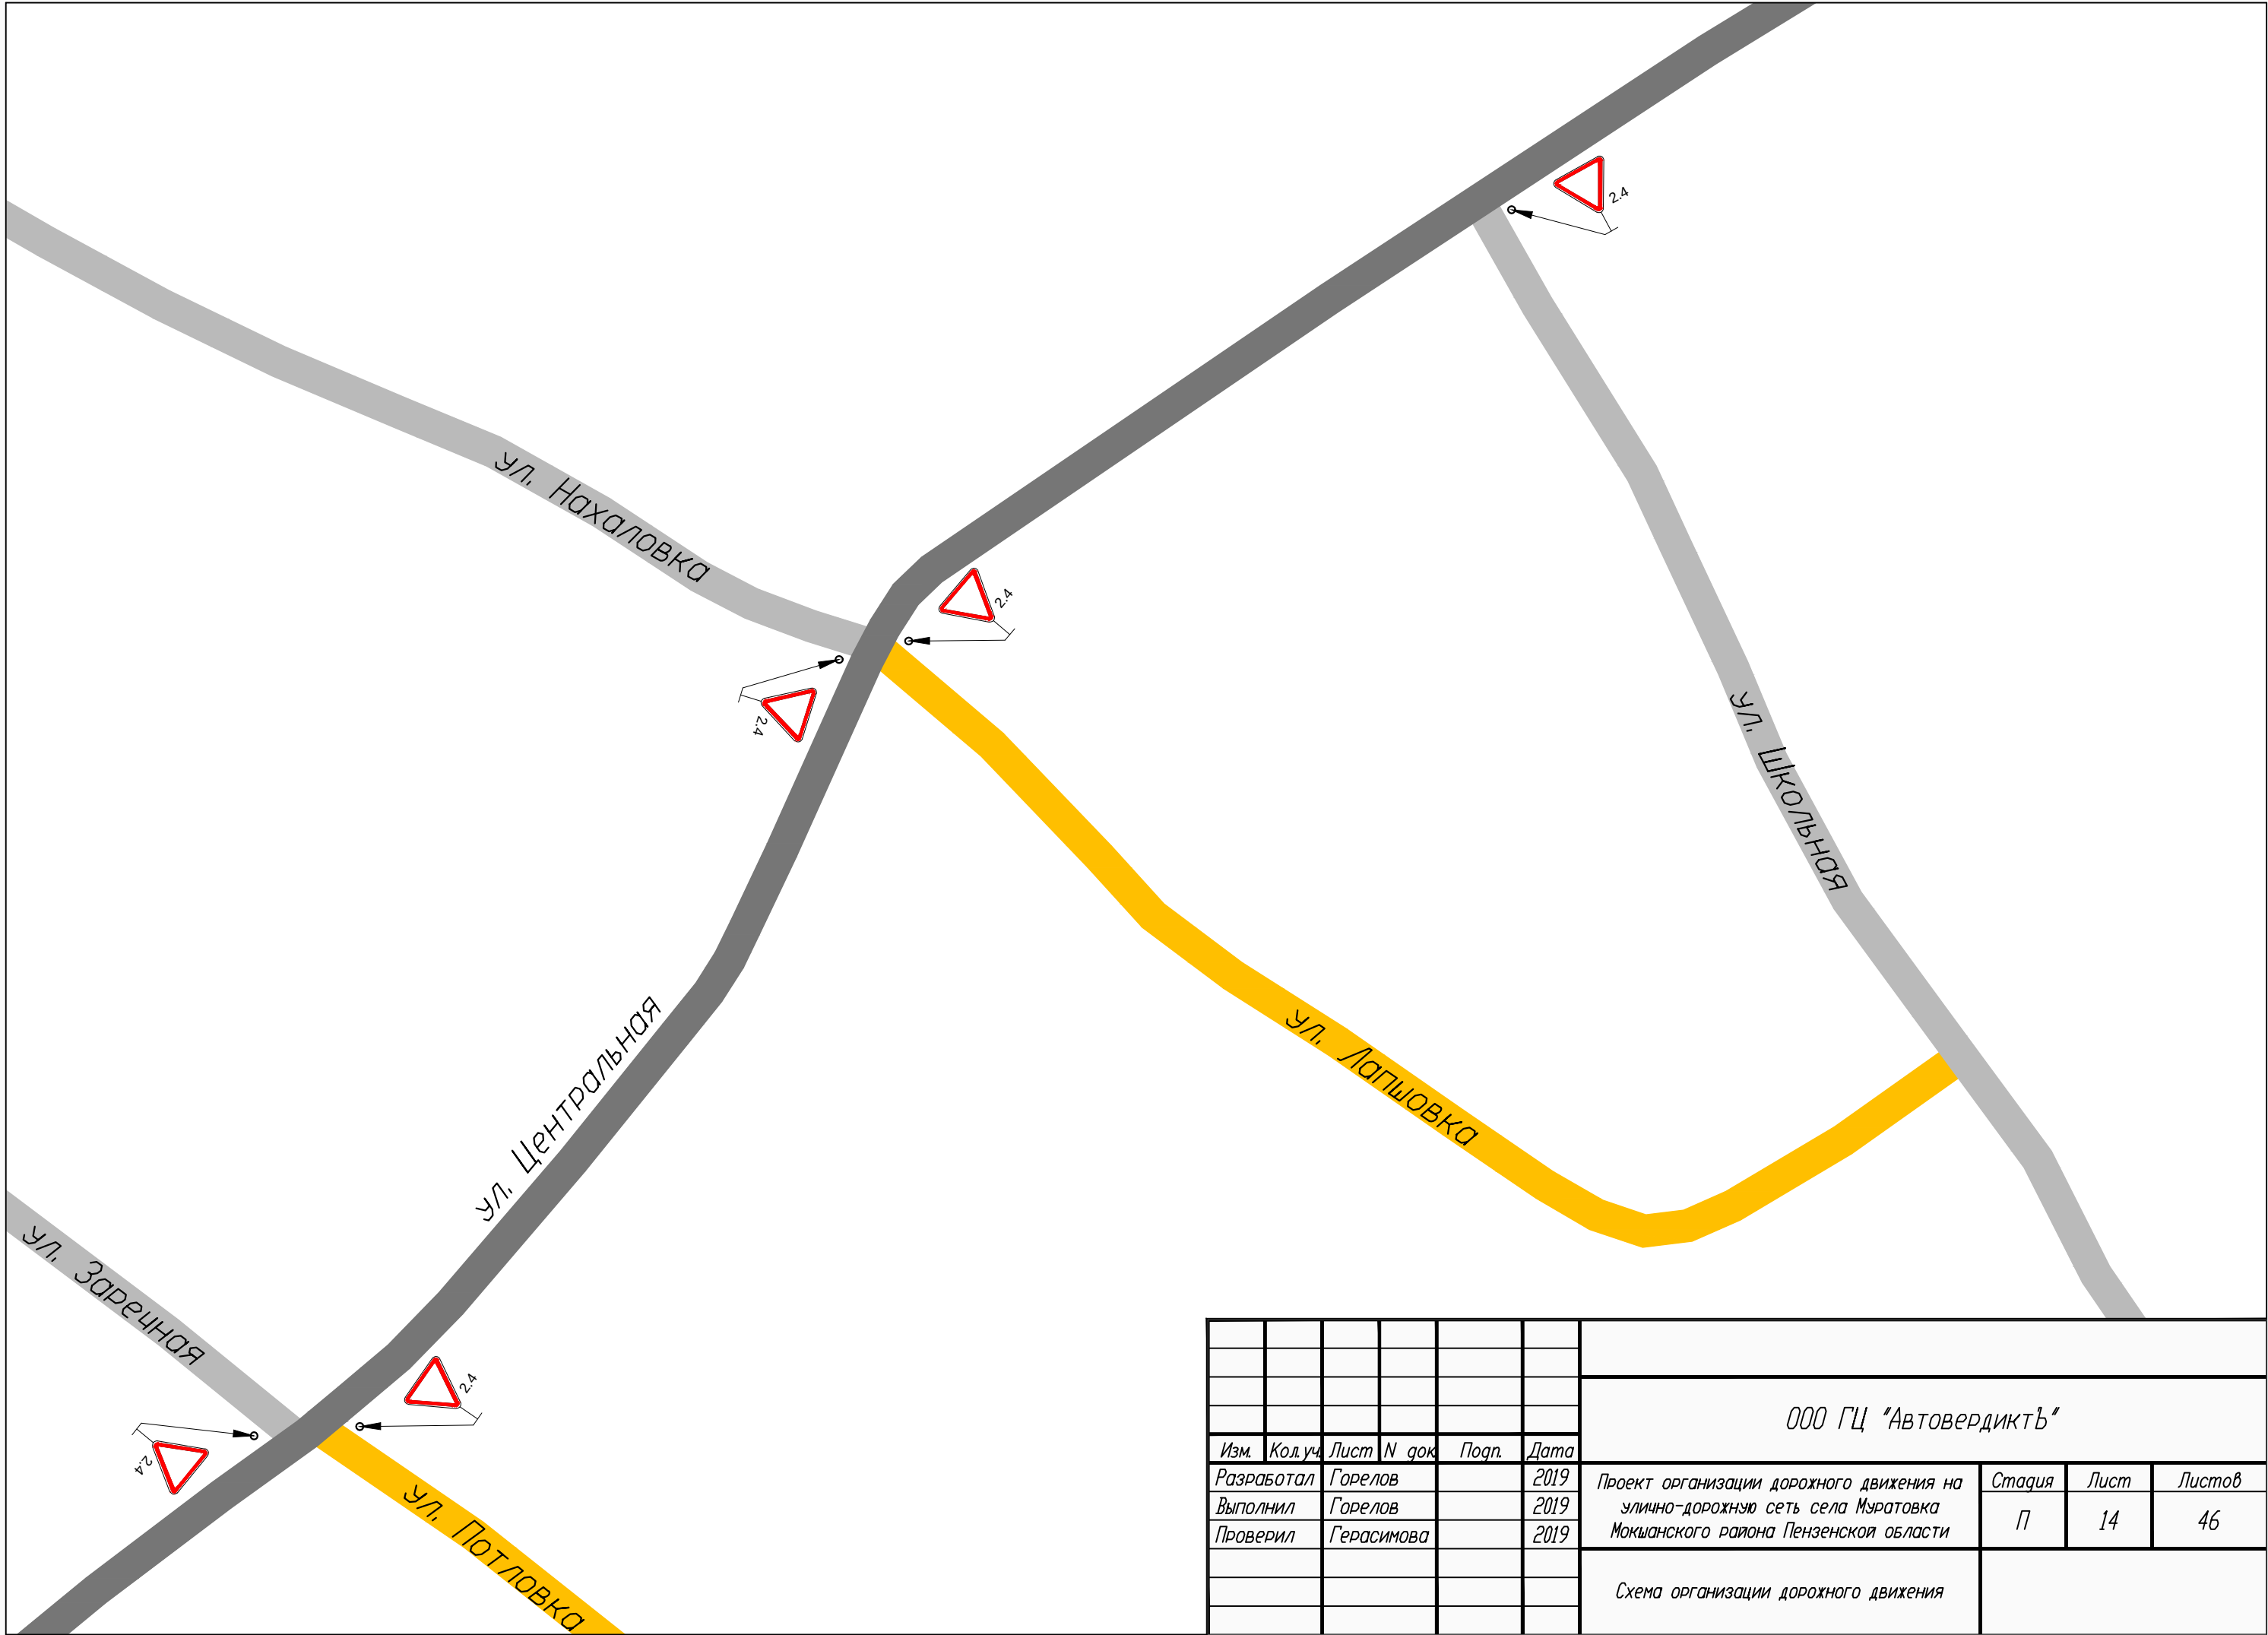

						ООО ГЦ "АвтовердиктЪ"			
Изм.	Кол.уч.	Лист	N док.	Подп.	Дата	Проект организации дорожного движения на улично-дорожную сеть села Муратовка Мокшанского района Пензенской области	Стадия	Лист	Листов
Разработал		Горелов			2019		П	14	46
Выполнил		Горелов			2019				
Проверил		Герасимова			2019				
						Схема организации дорожного движения			

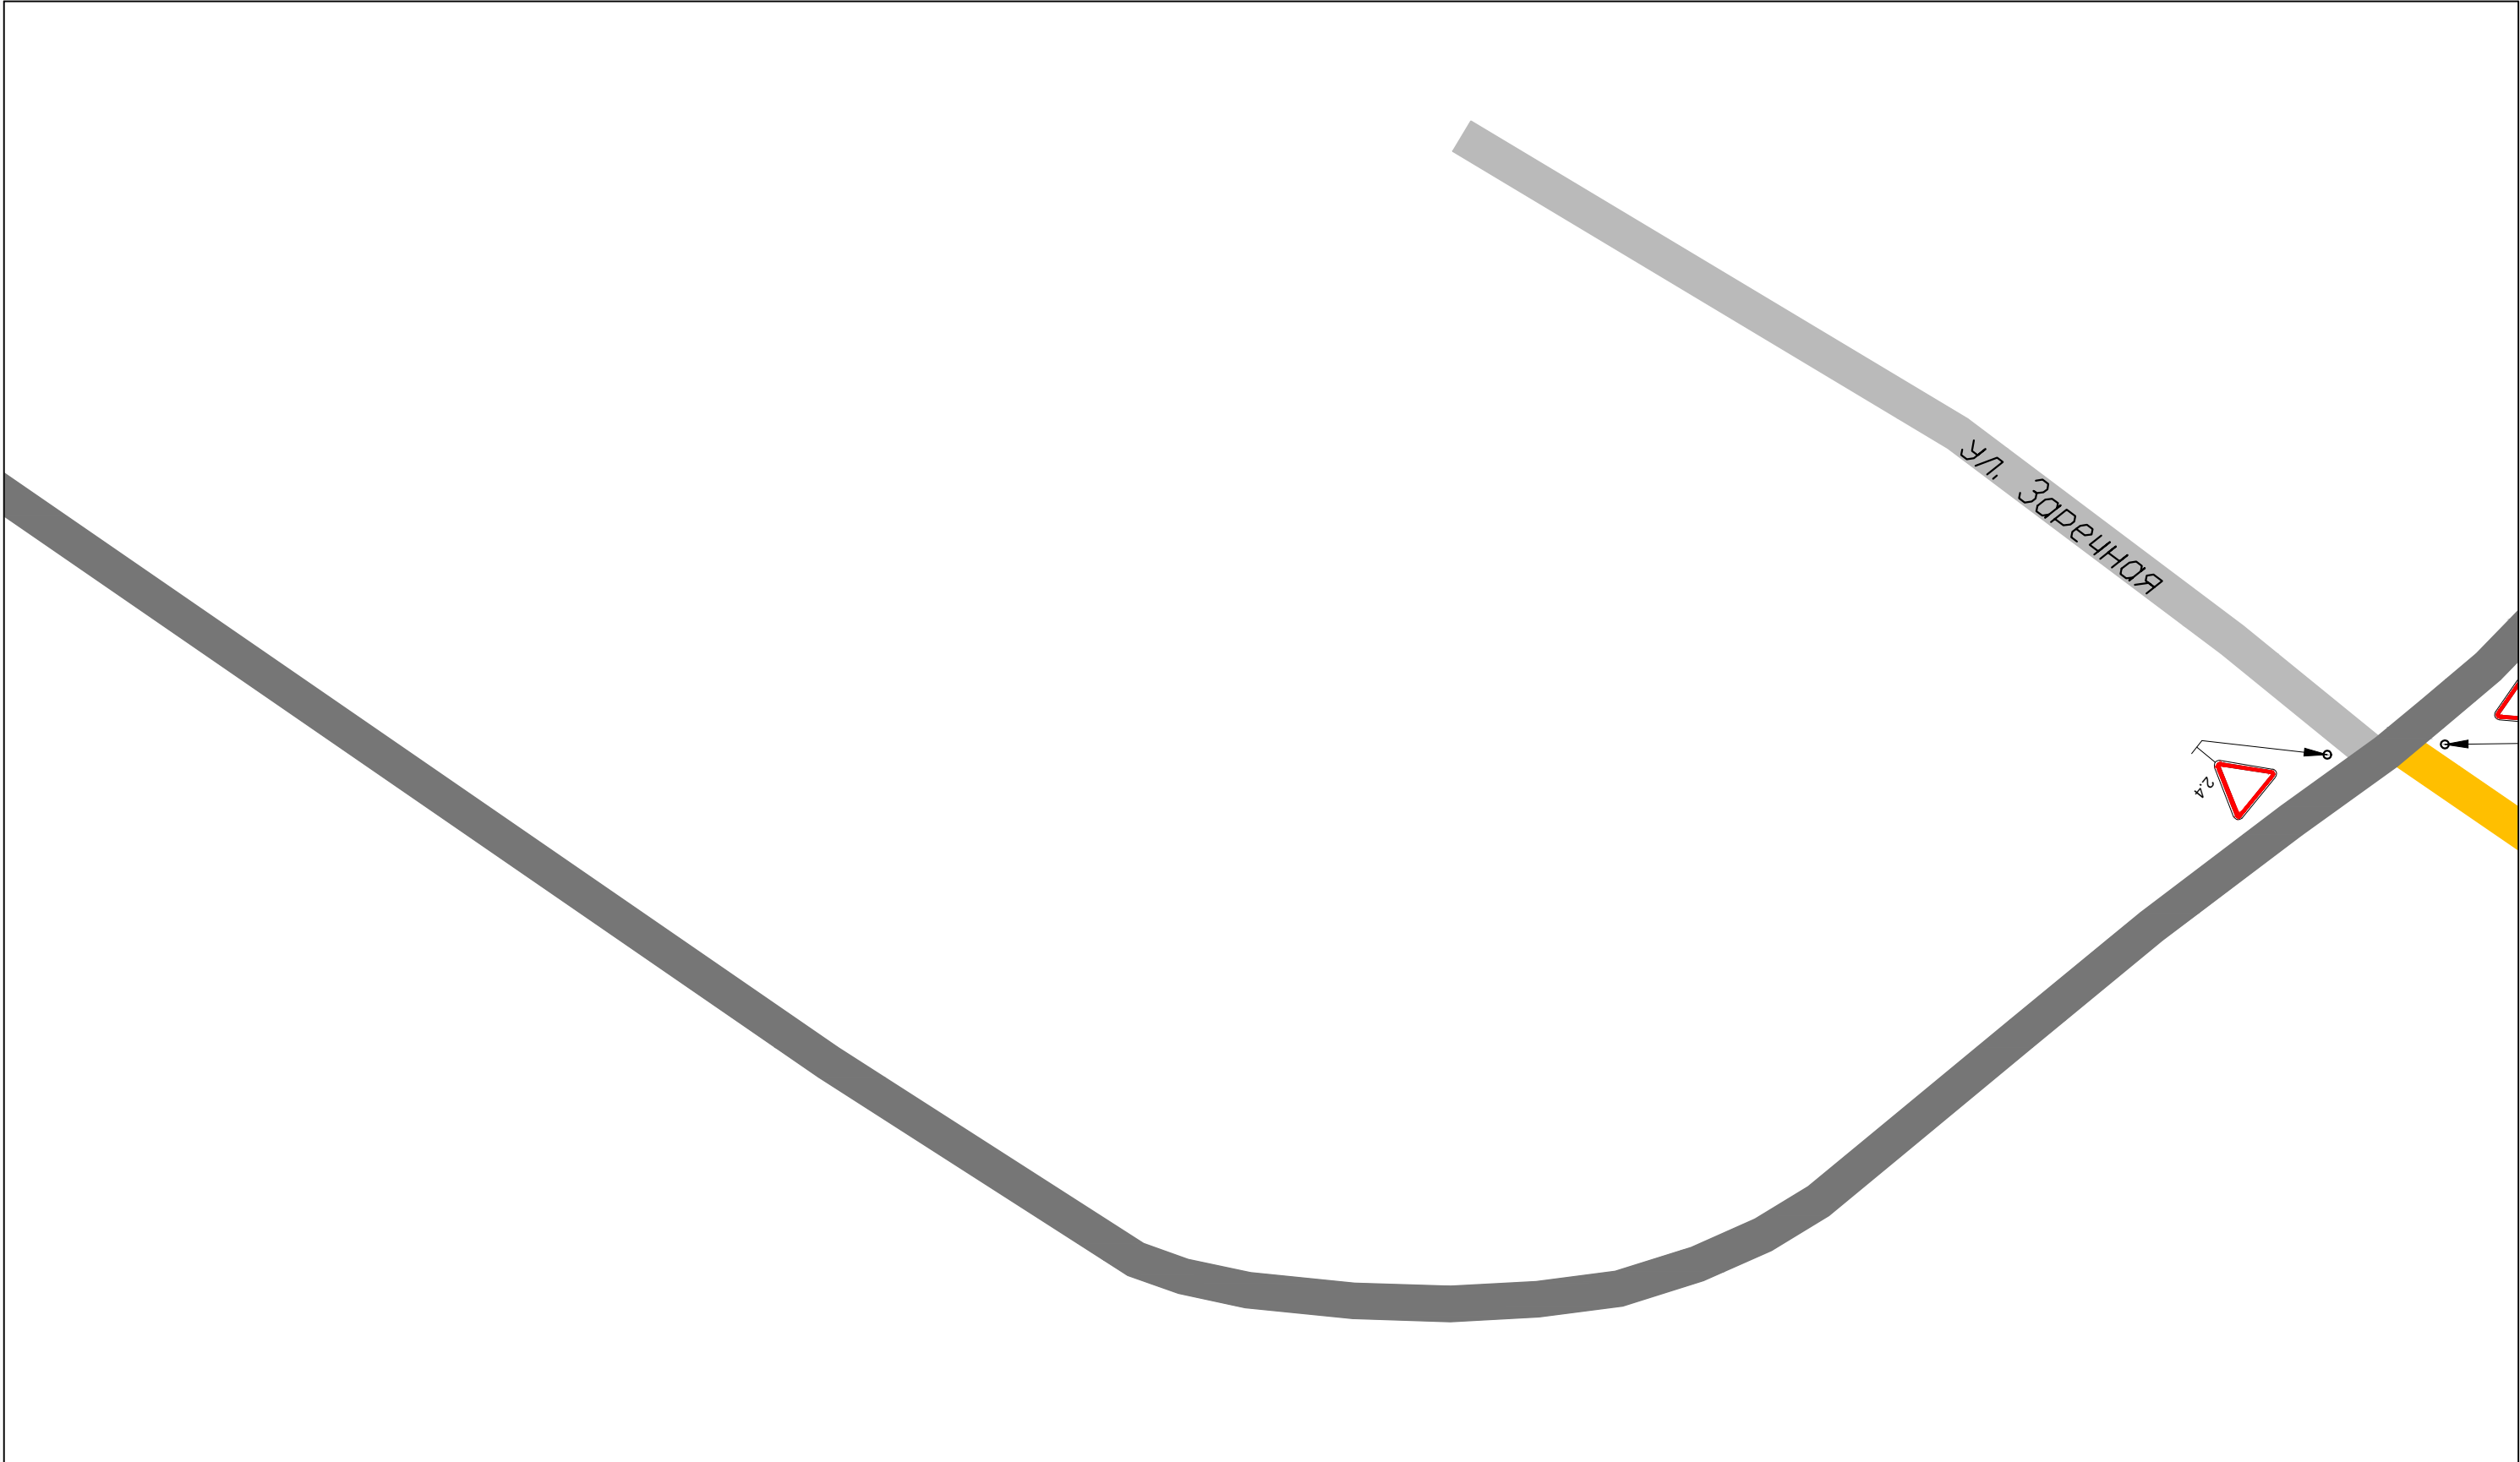


						ООО ГЦ "АвтовердиктЪ"			
Изм.	Кол.уч.	Лист	N док.	Подп.	Дата	Проект организации дорожного движения на улично-дорожную сеть села Муратовка Мокшанского района Пензенской области	Стадия	Лист	Листов
Разработал		Горелов			2019		П	15	46
Выполнил		Горелов			2019				
Проверил		Герасимова			2019	Схема организации дорожного движения			

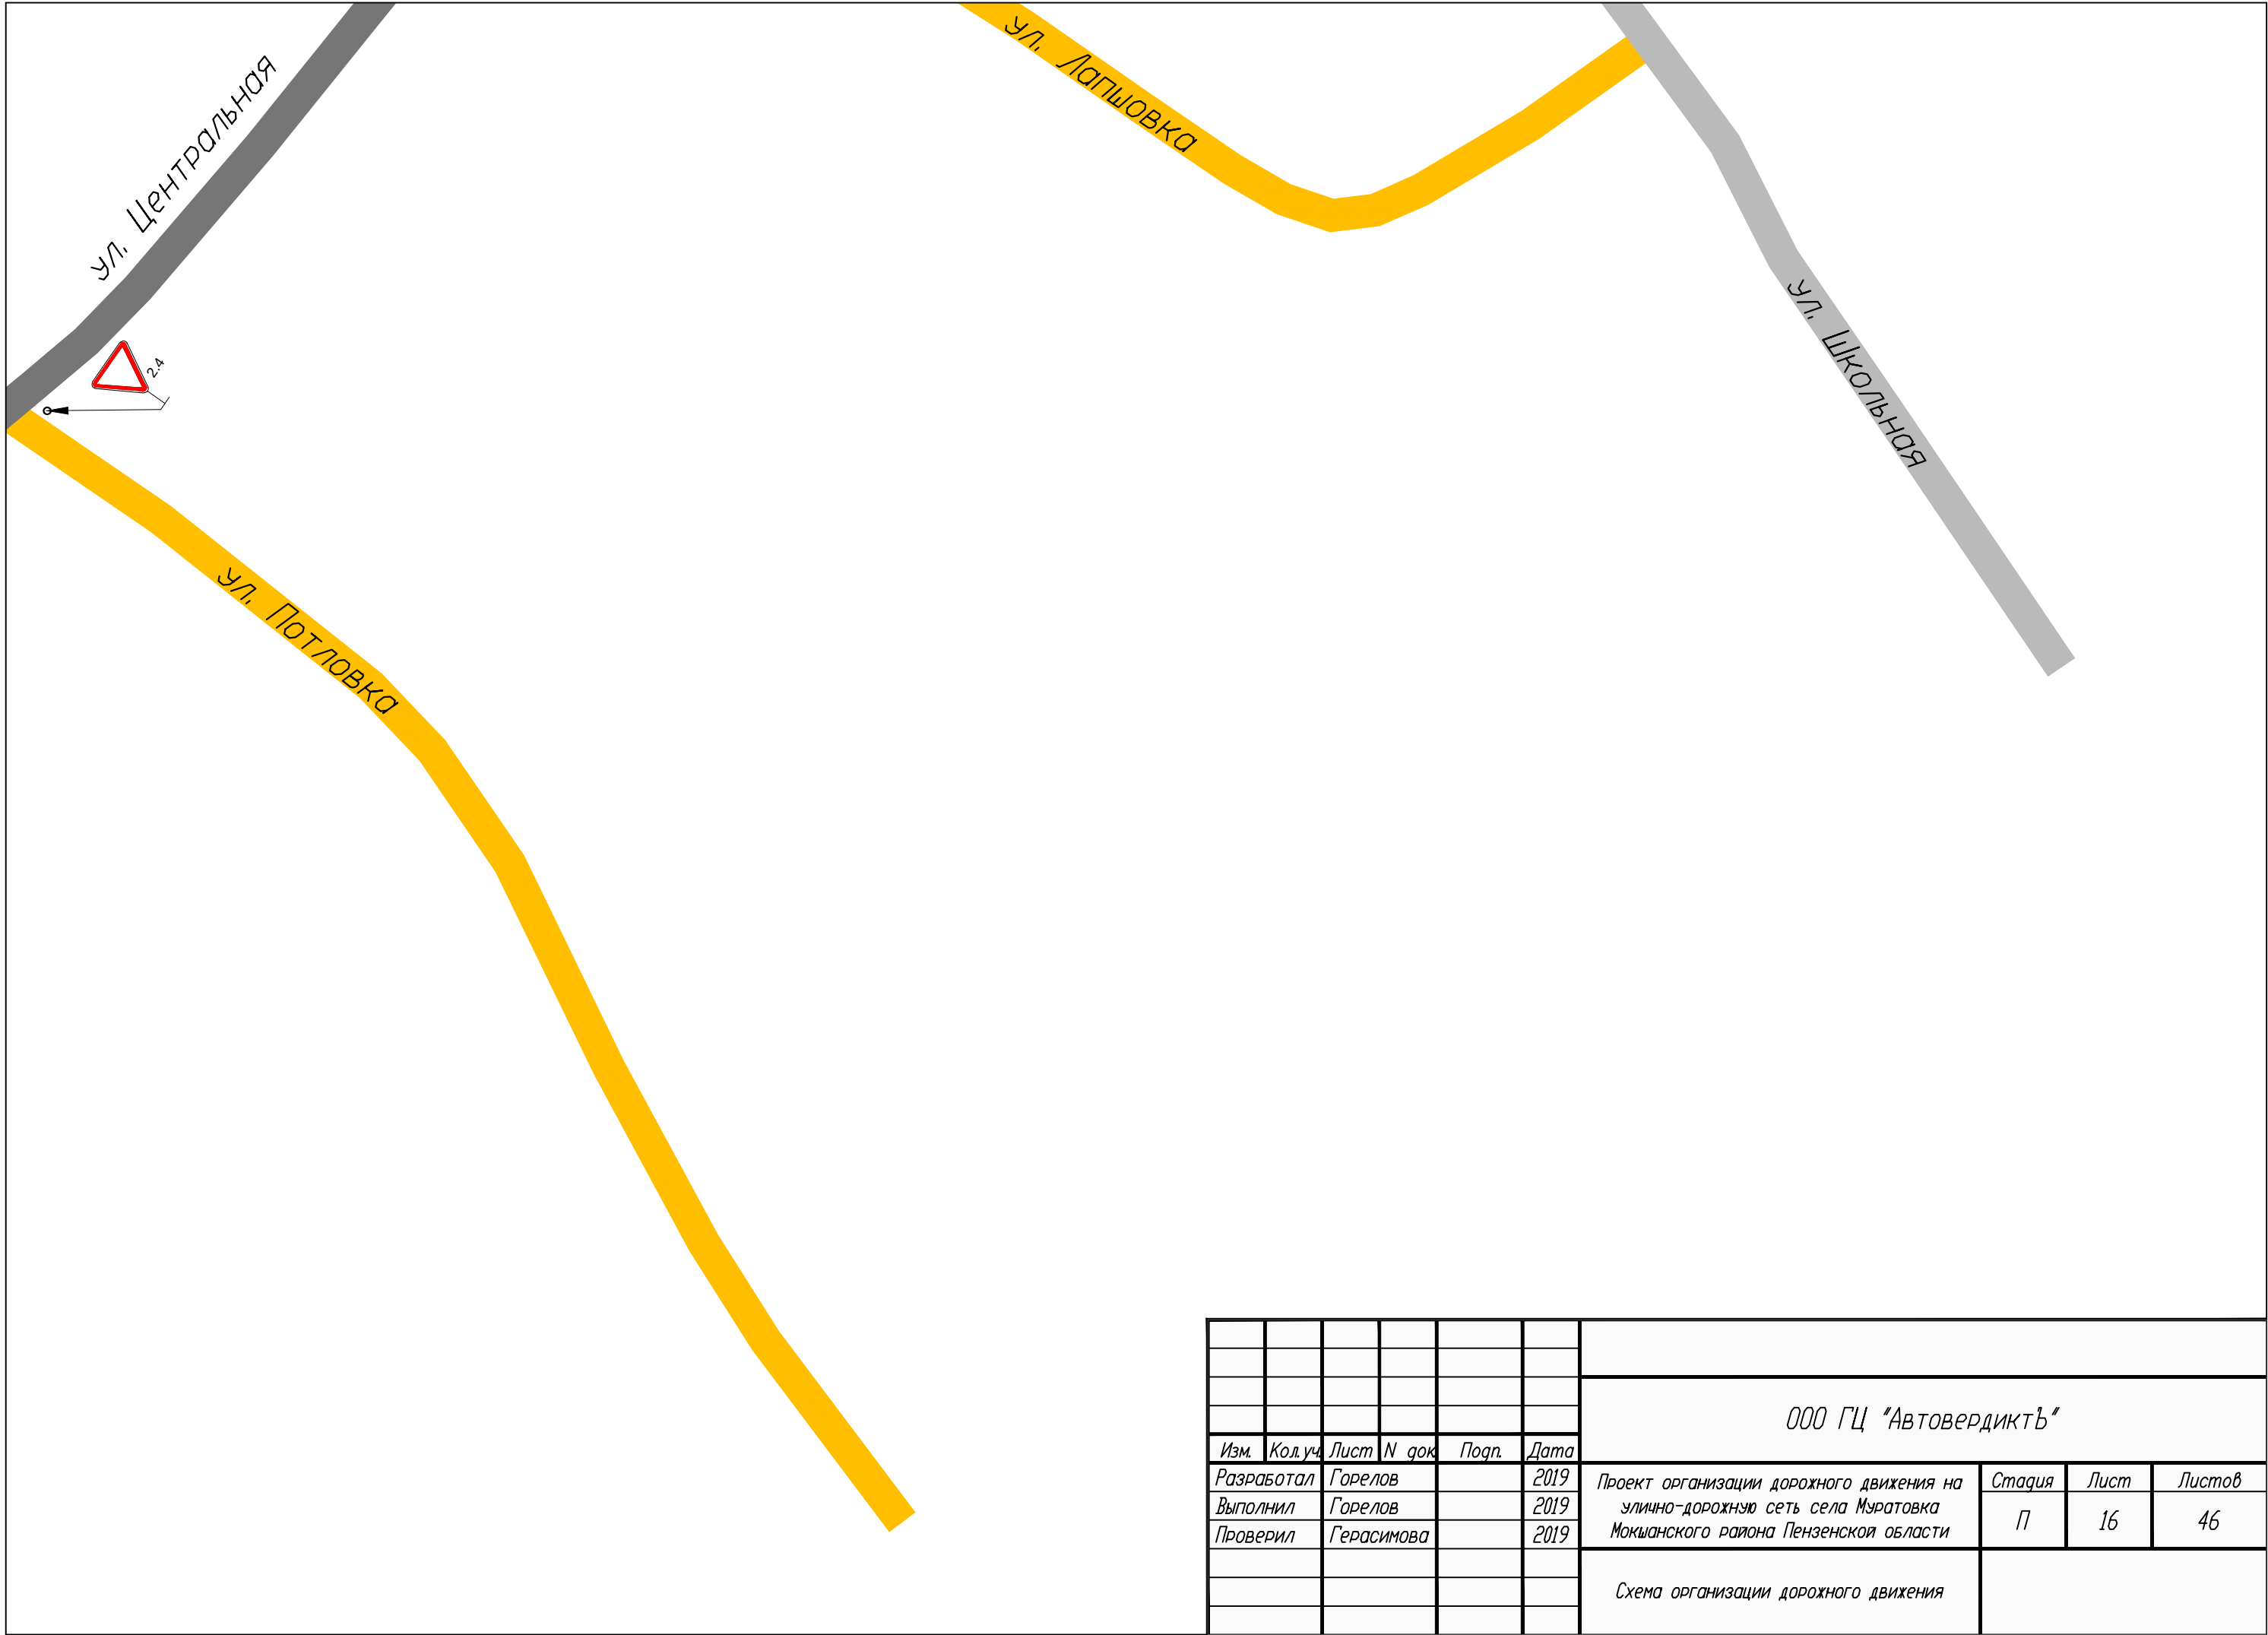


						ООО ГЦ "АвтовердиктЪ"			
Изм.	Кол.уч.	Лист	N док.	Подп.	Дата				
Разработал		Горелов			2019	Проект организации дорожного движения на улично-дорожную сеть села Муратовка Мокшанского района Пензенской области	Стадия	Лист	Листов
Выполнил		Горелов			2019		П	16	46
Проверил		Герасимова			2019				
						Схема организации дорожного движения			

Проект организации дорожного движения на улично-дорожную сеть села Юлово Мокшанского района Пензенской области


						ООО ГЦ "АвтовердиктЪ"			
Изм.	Кол.уч.	Лист	N док	Подп.	Дата	Проект организации дорожного движения на улично-дорожную сеть села Юлово Мокшанского района Пензенской области	Стадия	Лист	Листов
Разработал	Горелов				2019		П	17	46
Выполнил	Горелов				2019				
Проверил	Герасимова				2019				

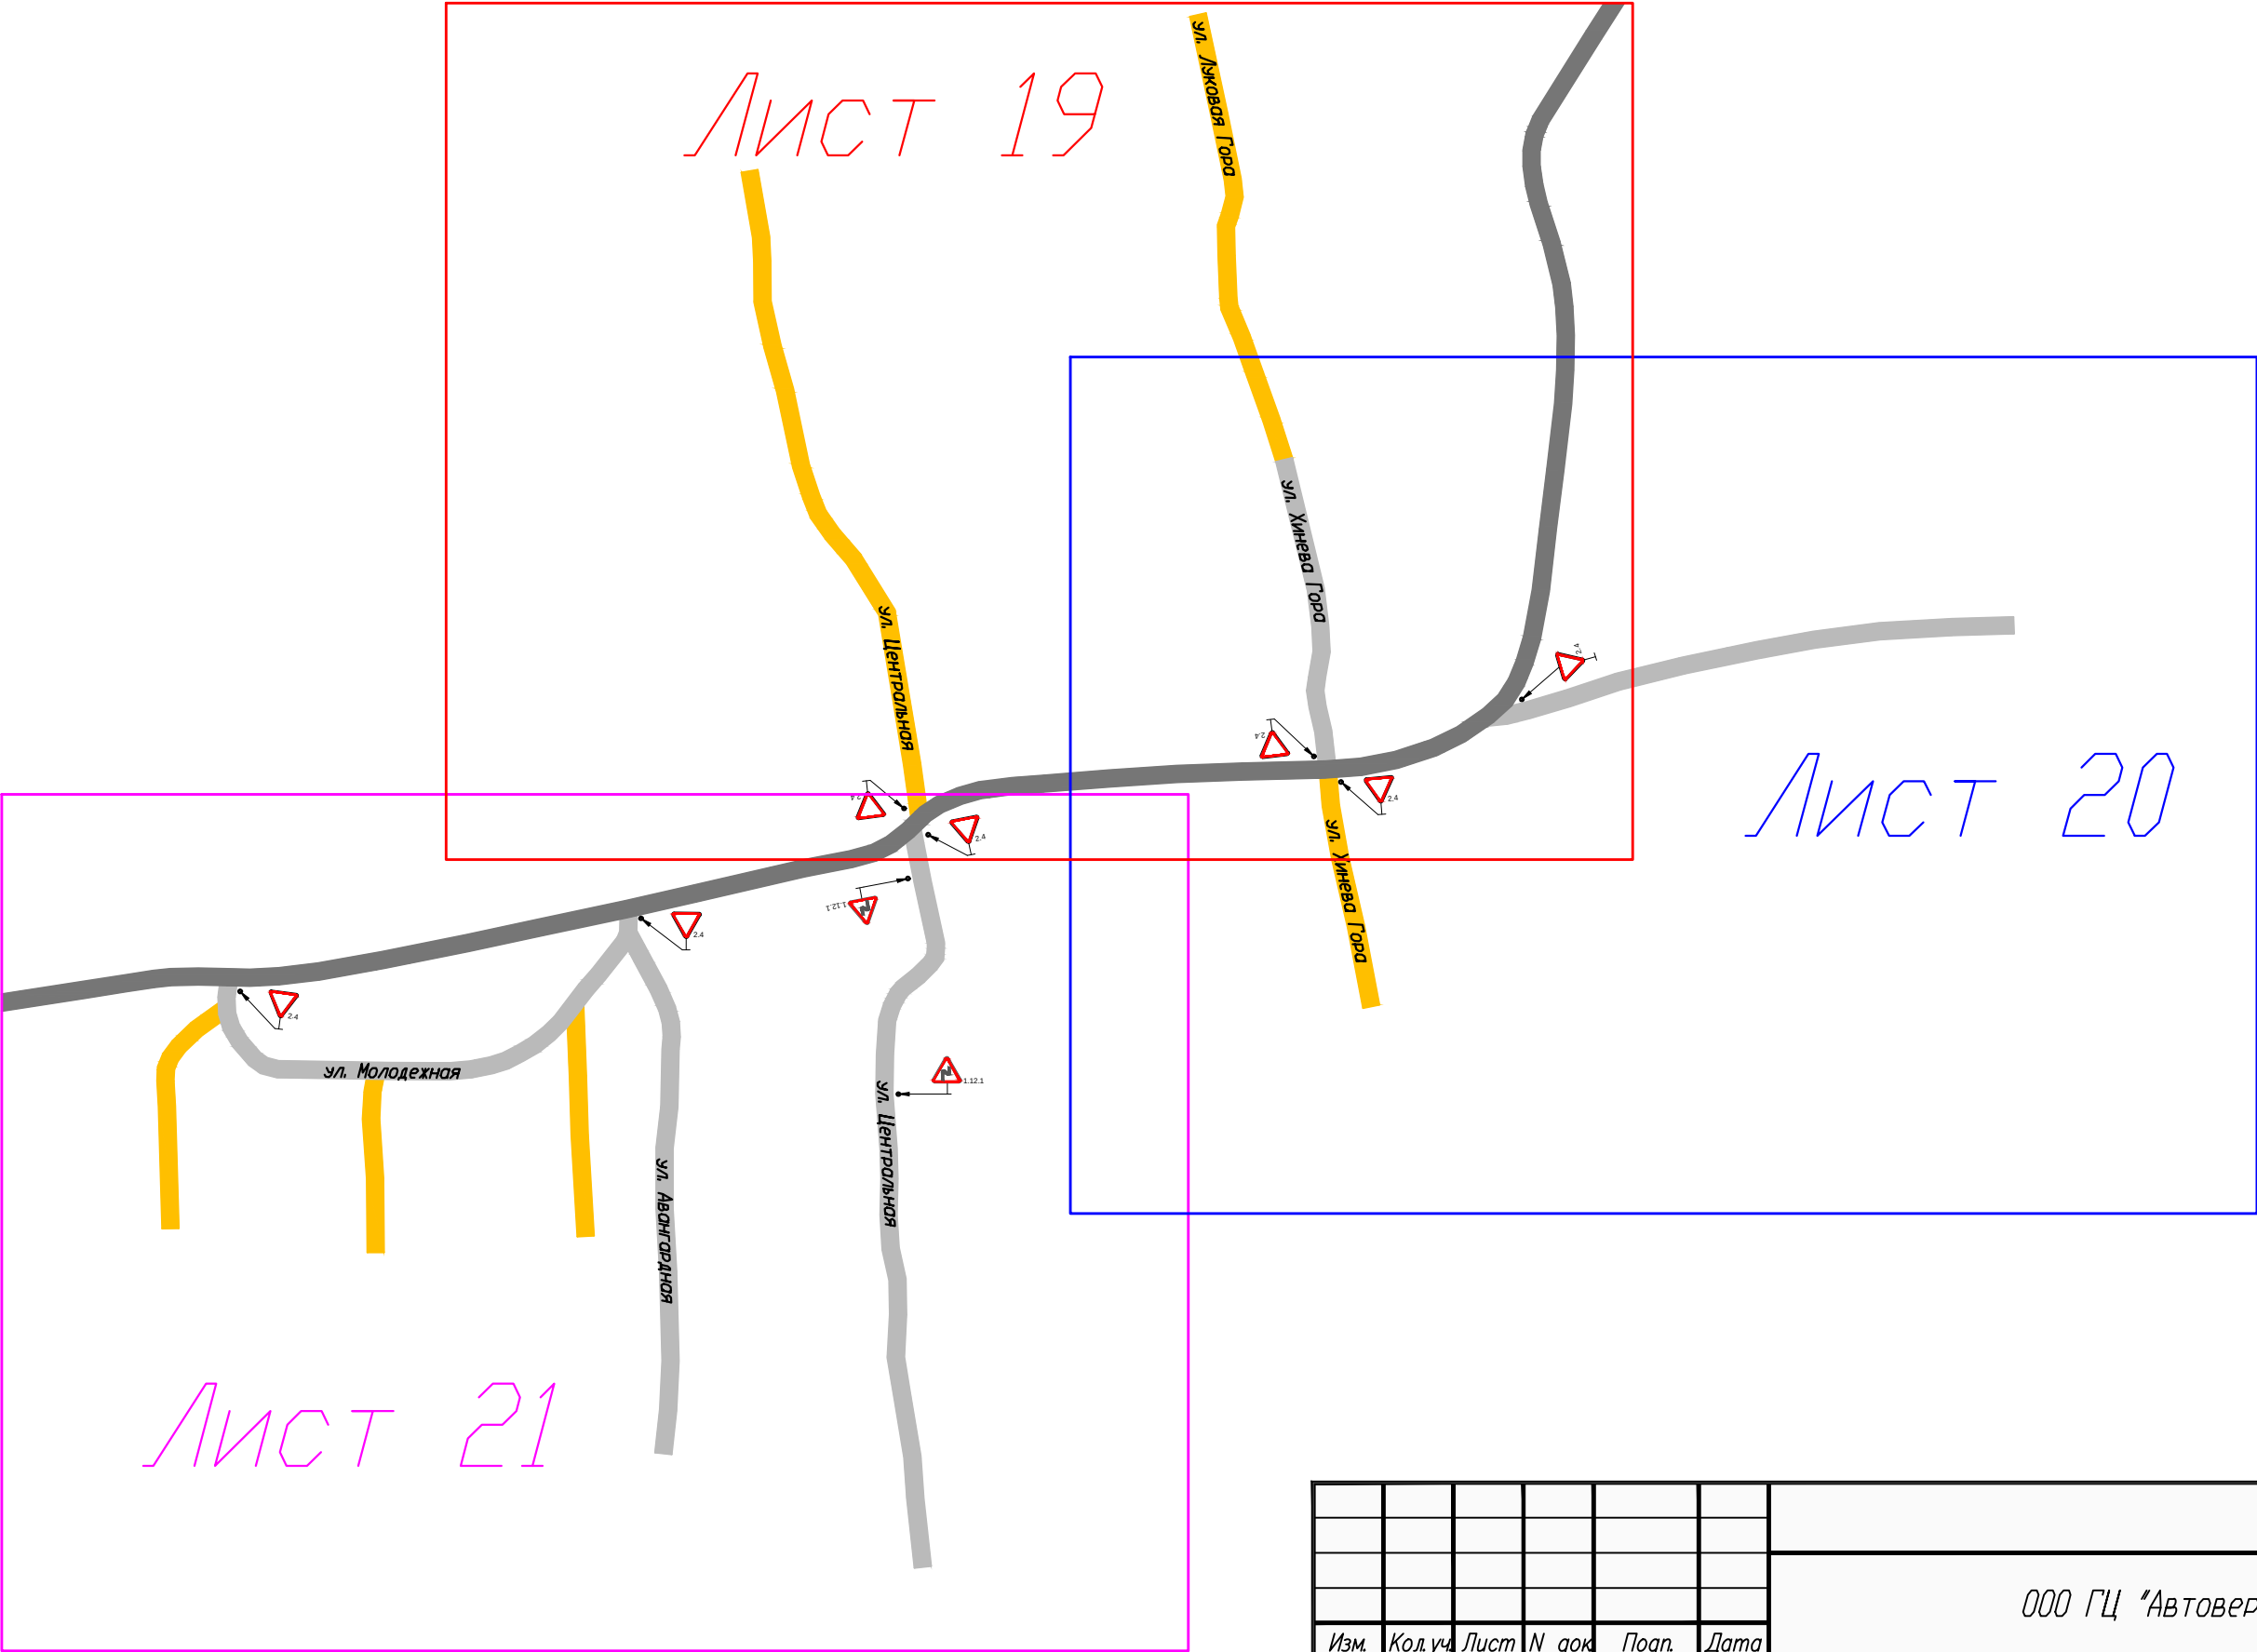


						ООО ГЦ "АвтовердиктЪ"			
Изм.	Кол.уч.	Лист	N док.	Подп.	Дата	Проект организации дорожного движения на улично-дорожную сеть села Юлово Мокшанского района Пензенской области	Стадия	Лист	Листов
Разработал		Горелов			2019		П	18	46
Выполнил		Горелов			2019				
Проверил		Герасимова			2019				
						Схема раскладки листов			

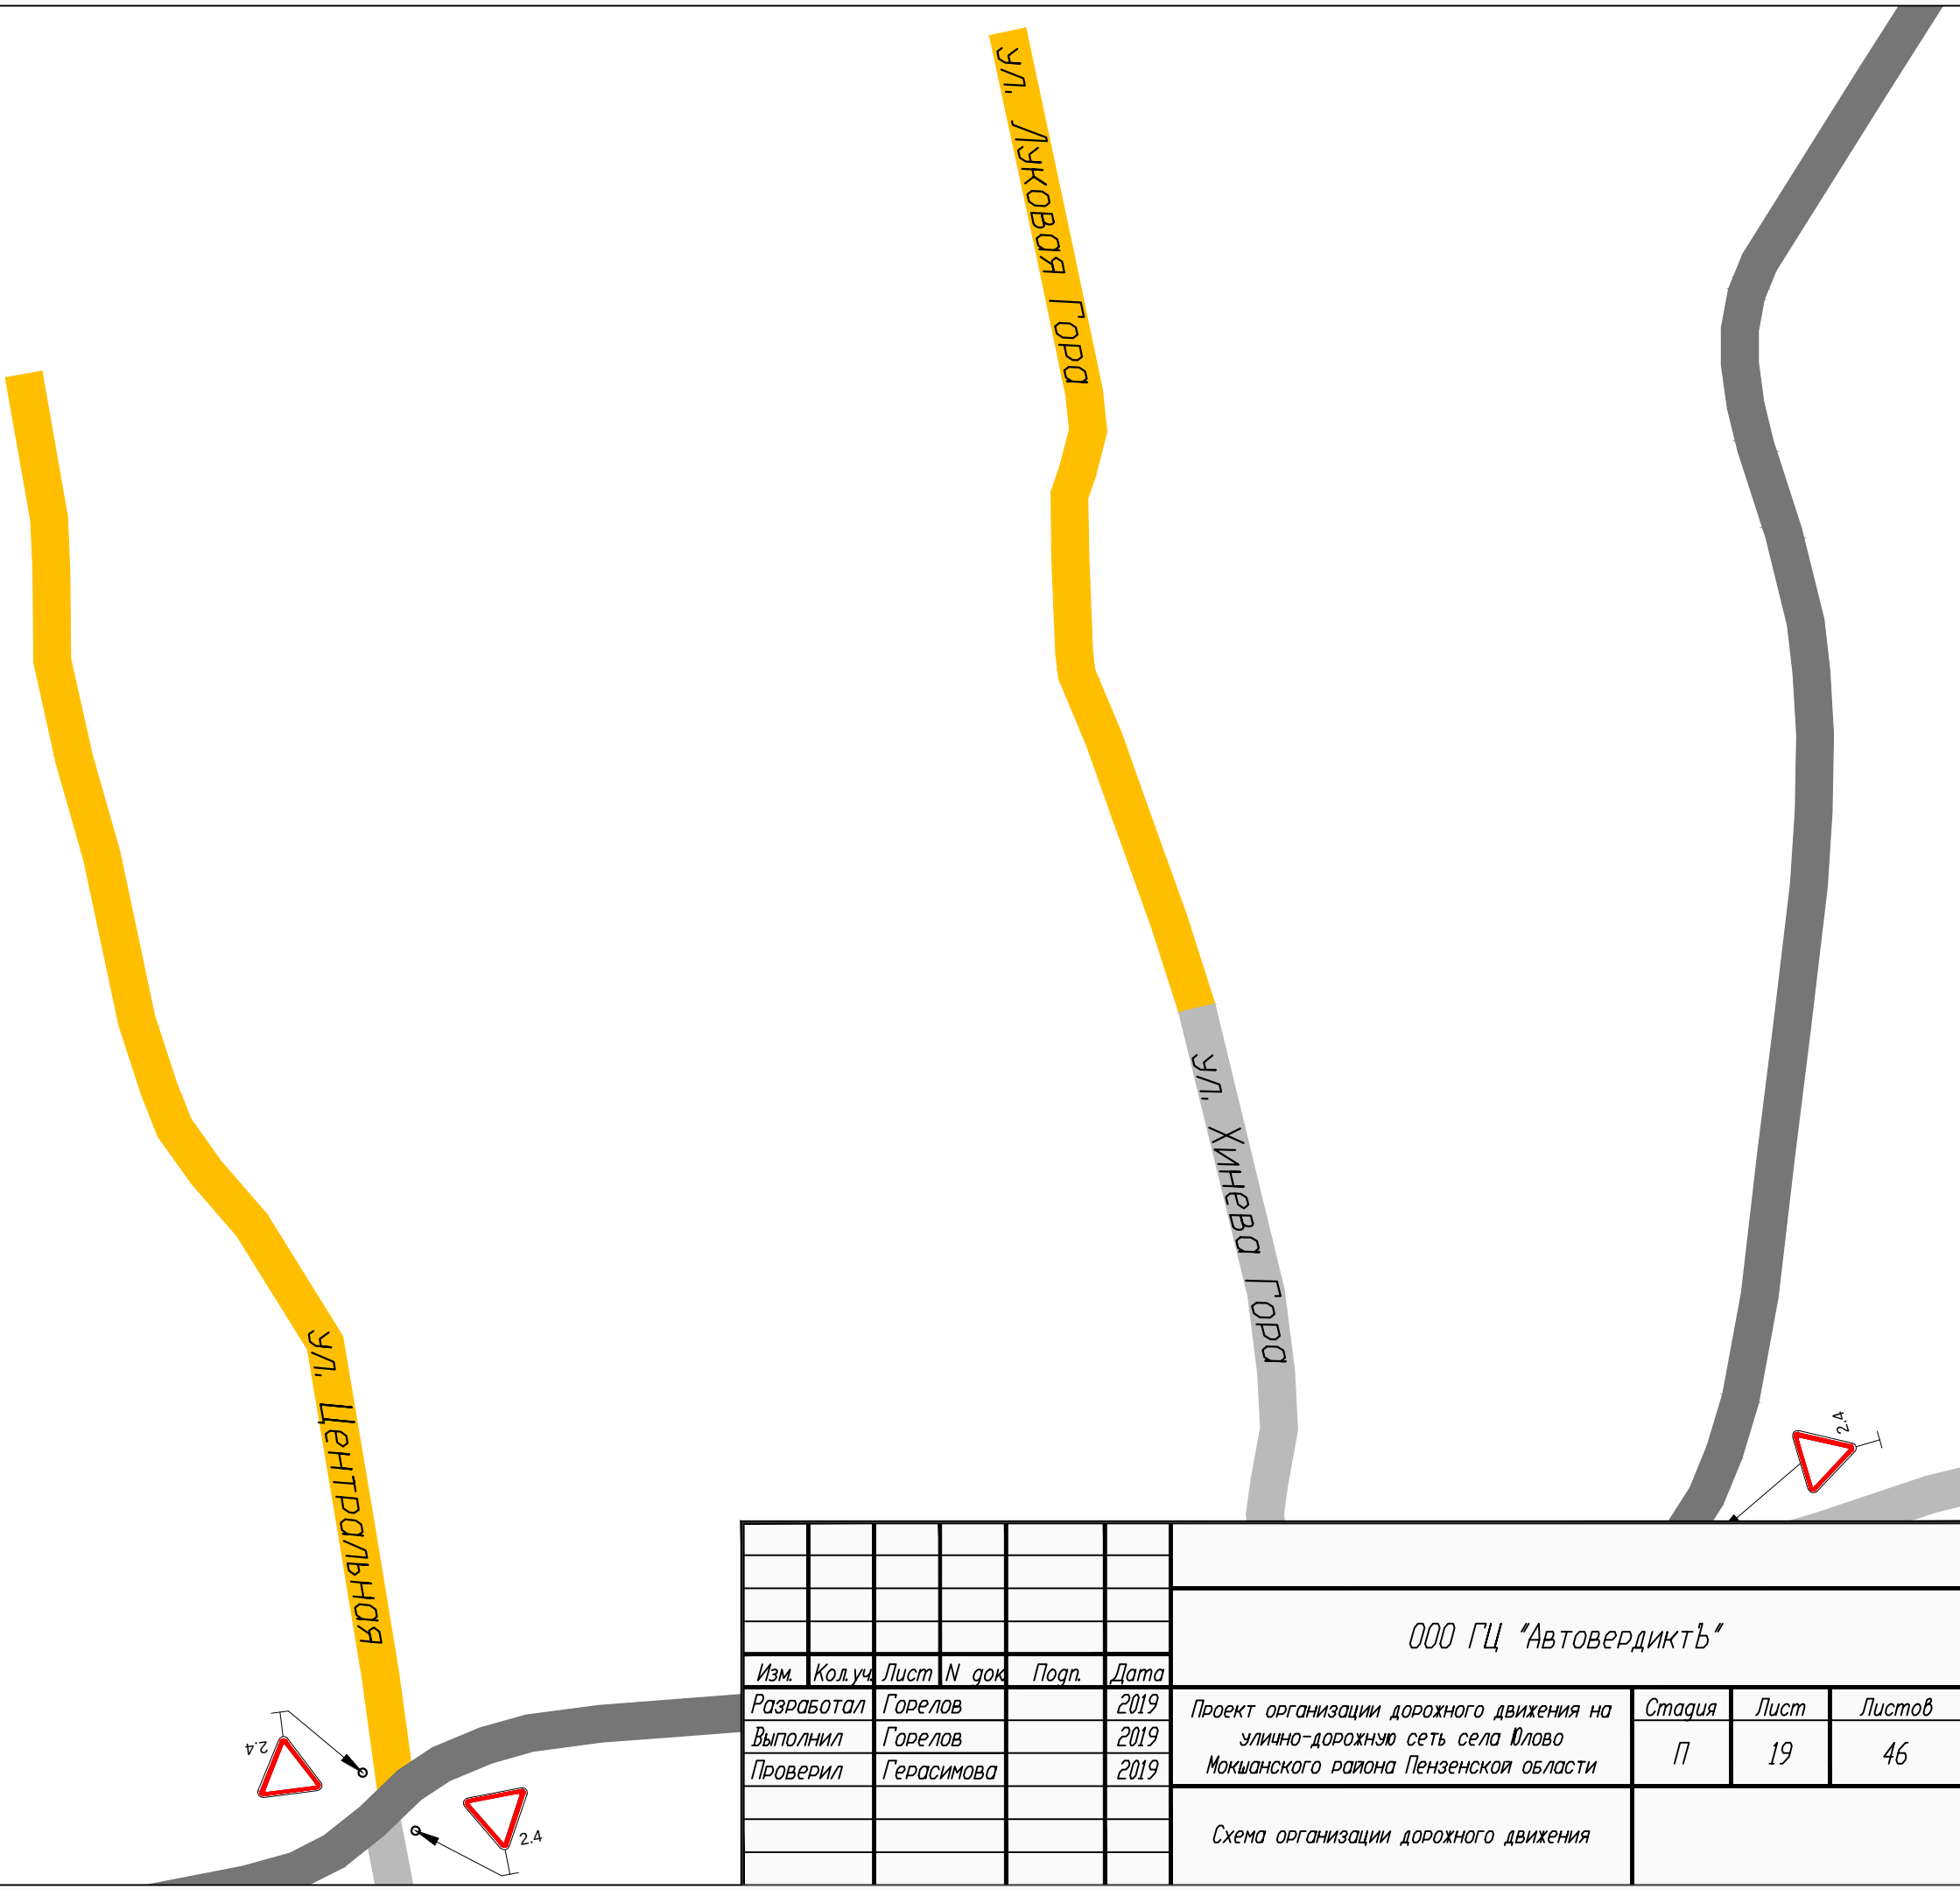

						ООО ГЦ "АвтовердиктЪ"			
Изм.	Кол.уч.	Лист	N док.	Подп.	Дата	Проект организации дорожного движения на улично-дорожную сеть села Юлово Мокшанского района Пензенской области	Стадия	Лист	Листов
Разработал		Горелов			2019		П	19	46
Выполнил		Горелов			2019				
Проверил		Герасимова			2019				
						Схема организации дорожного движения			

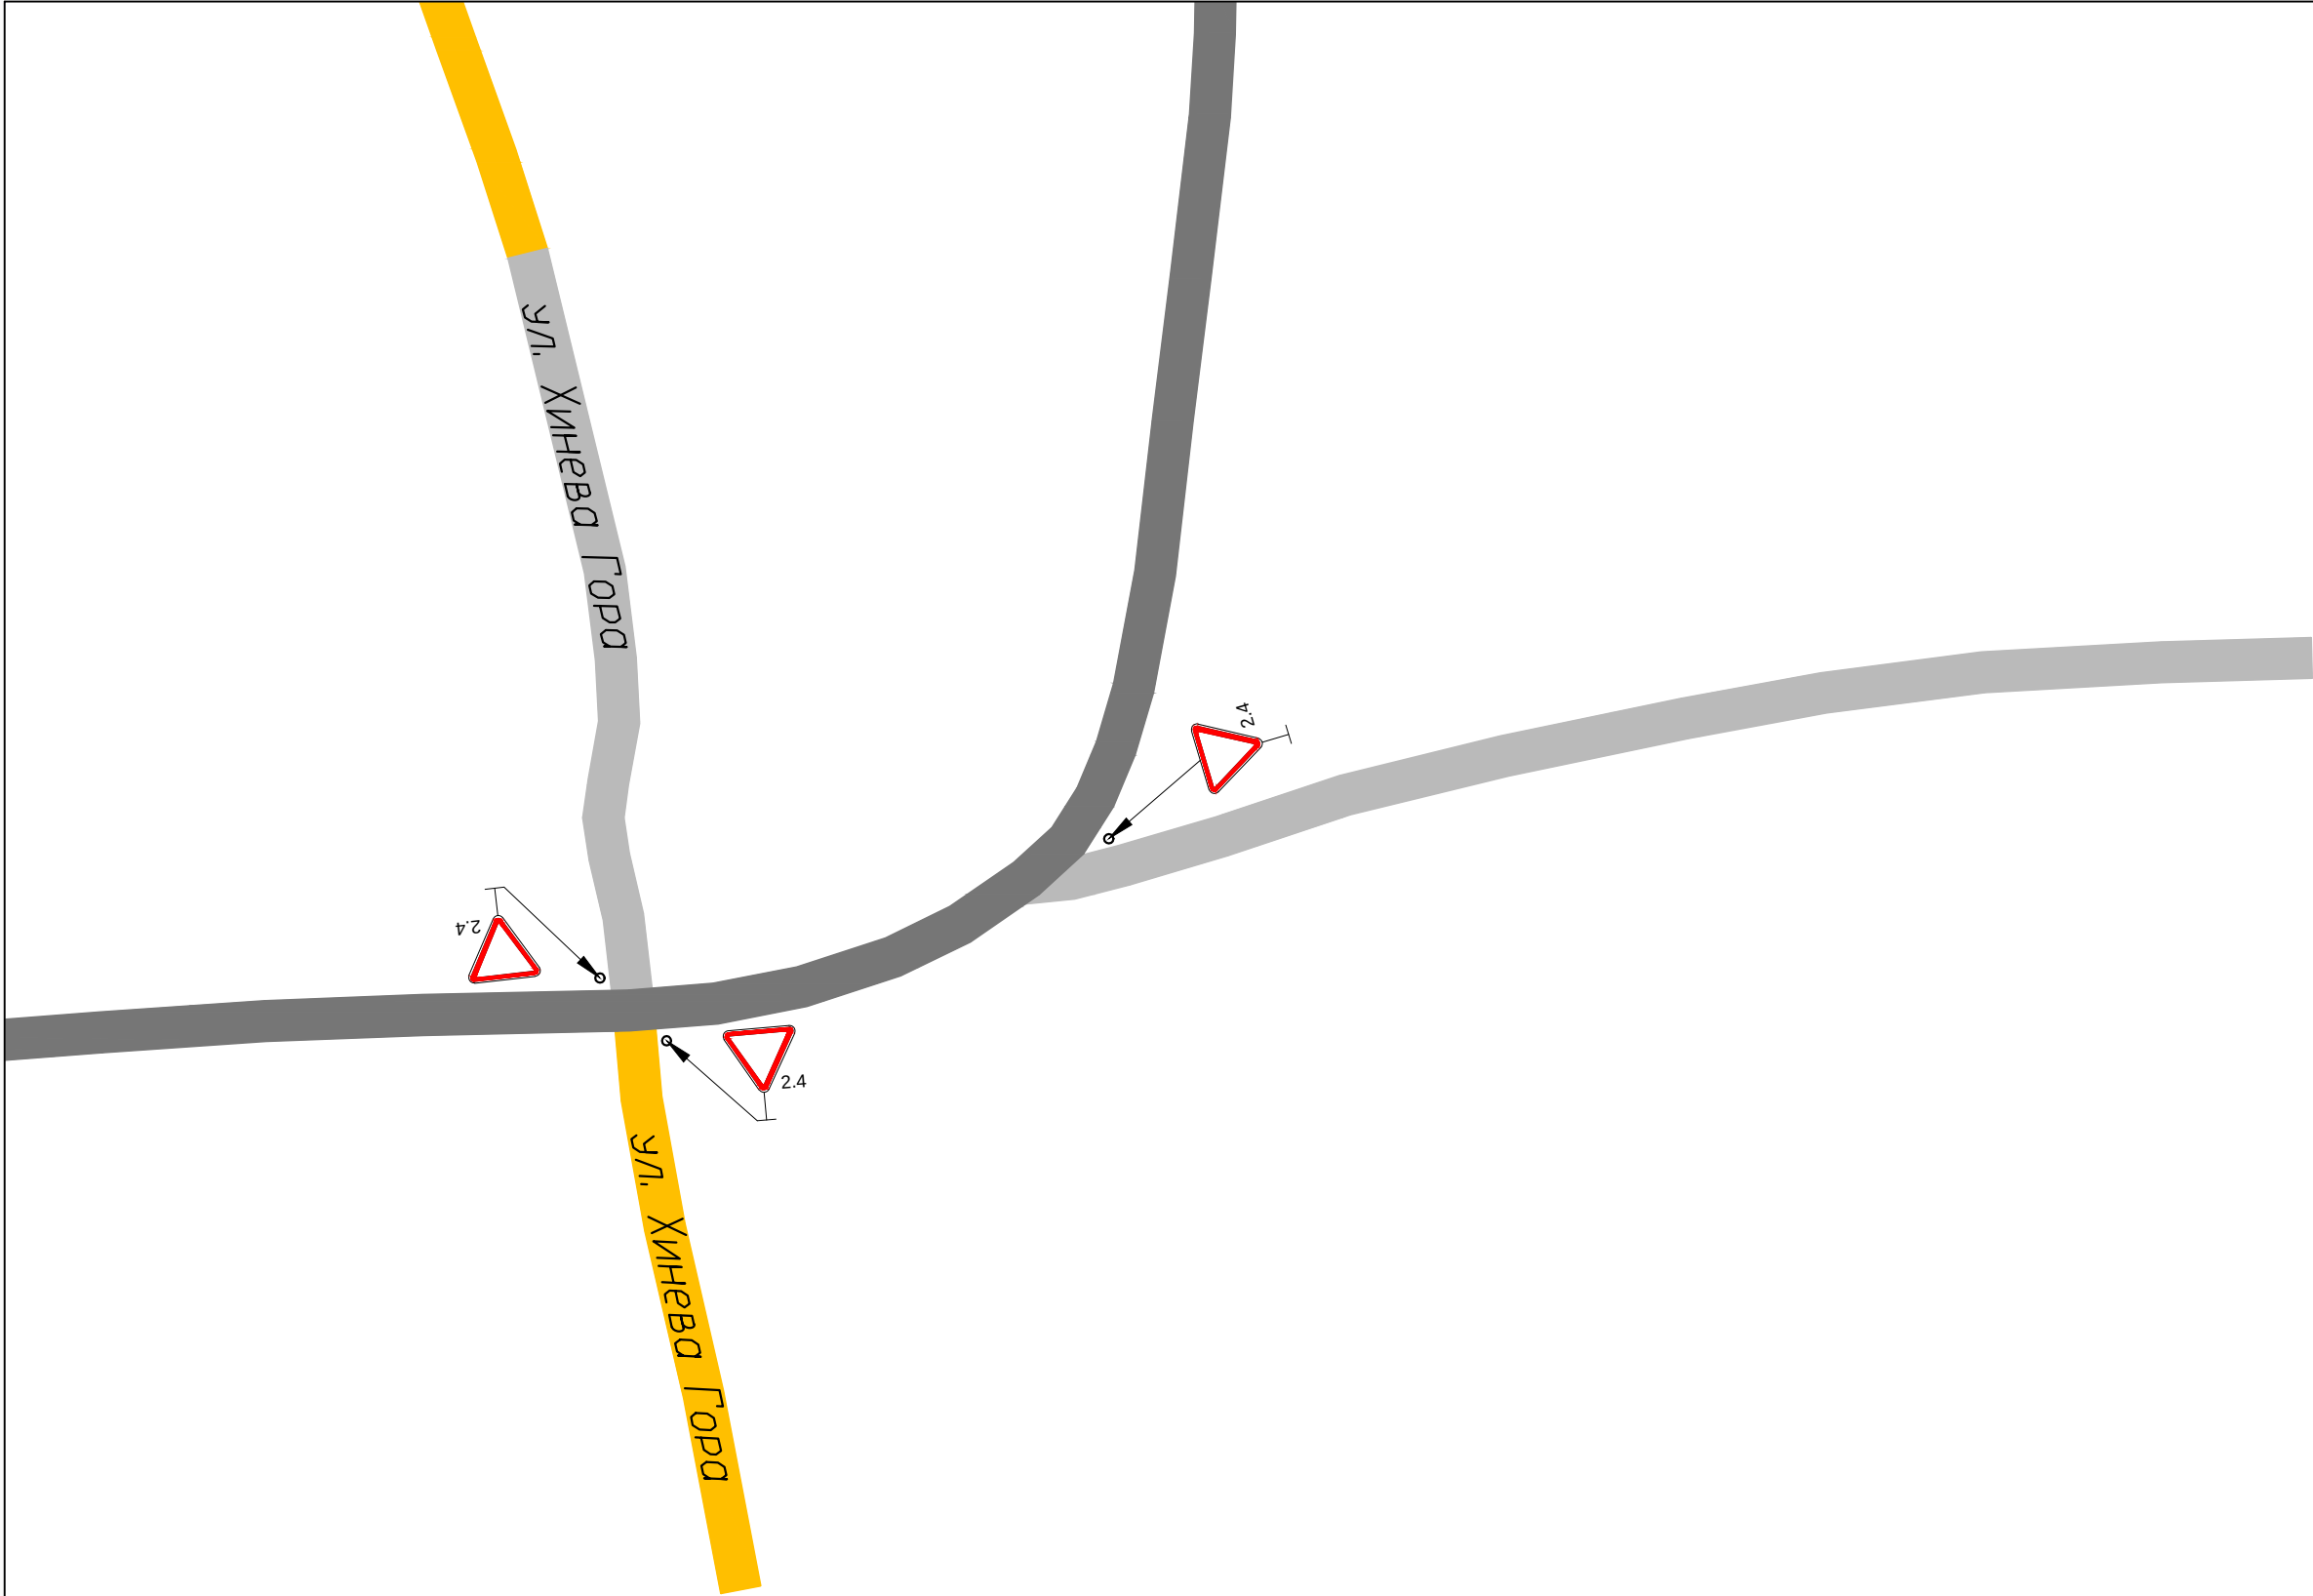


						ООО ГЦ "АвтовердиктЪ"			
Изм.	Кол.уч.	Лист	N док.	Подп.	Дата	Проект организации дорожного движения на улично-дорожную сеть села Юлово Мокшанского района Пензенской области	Стадия	Лист	Листов
Разработал		Горелов			2019		П	20	46
Выполнил		Горелов			2019				
Проверил		Герасимова			2019	Схема организации дорожного движения			

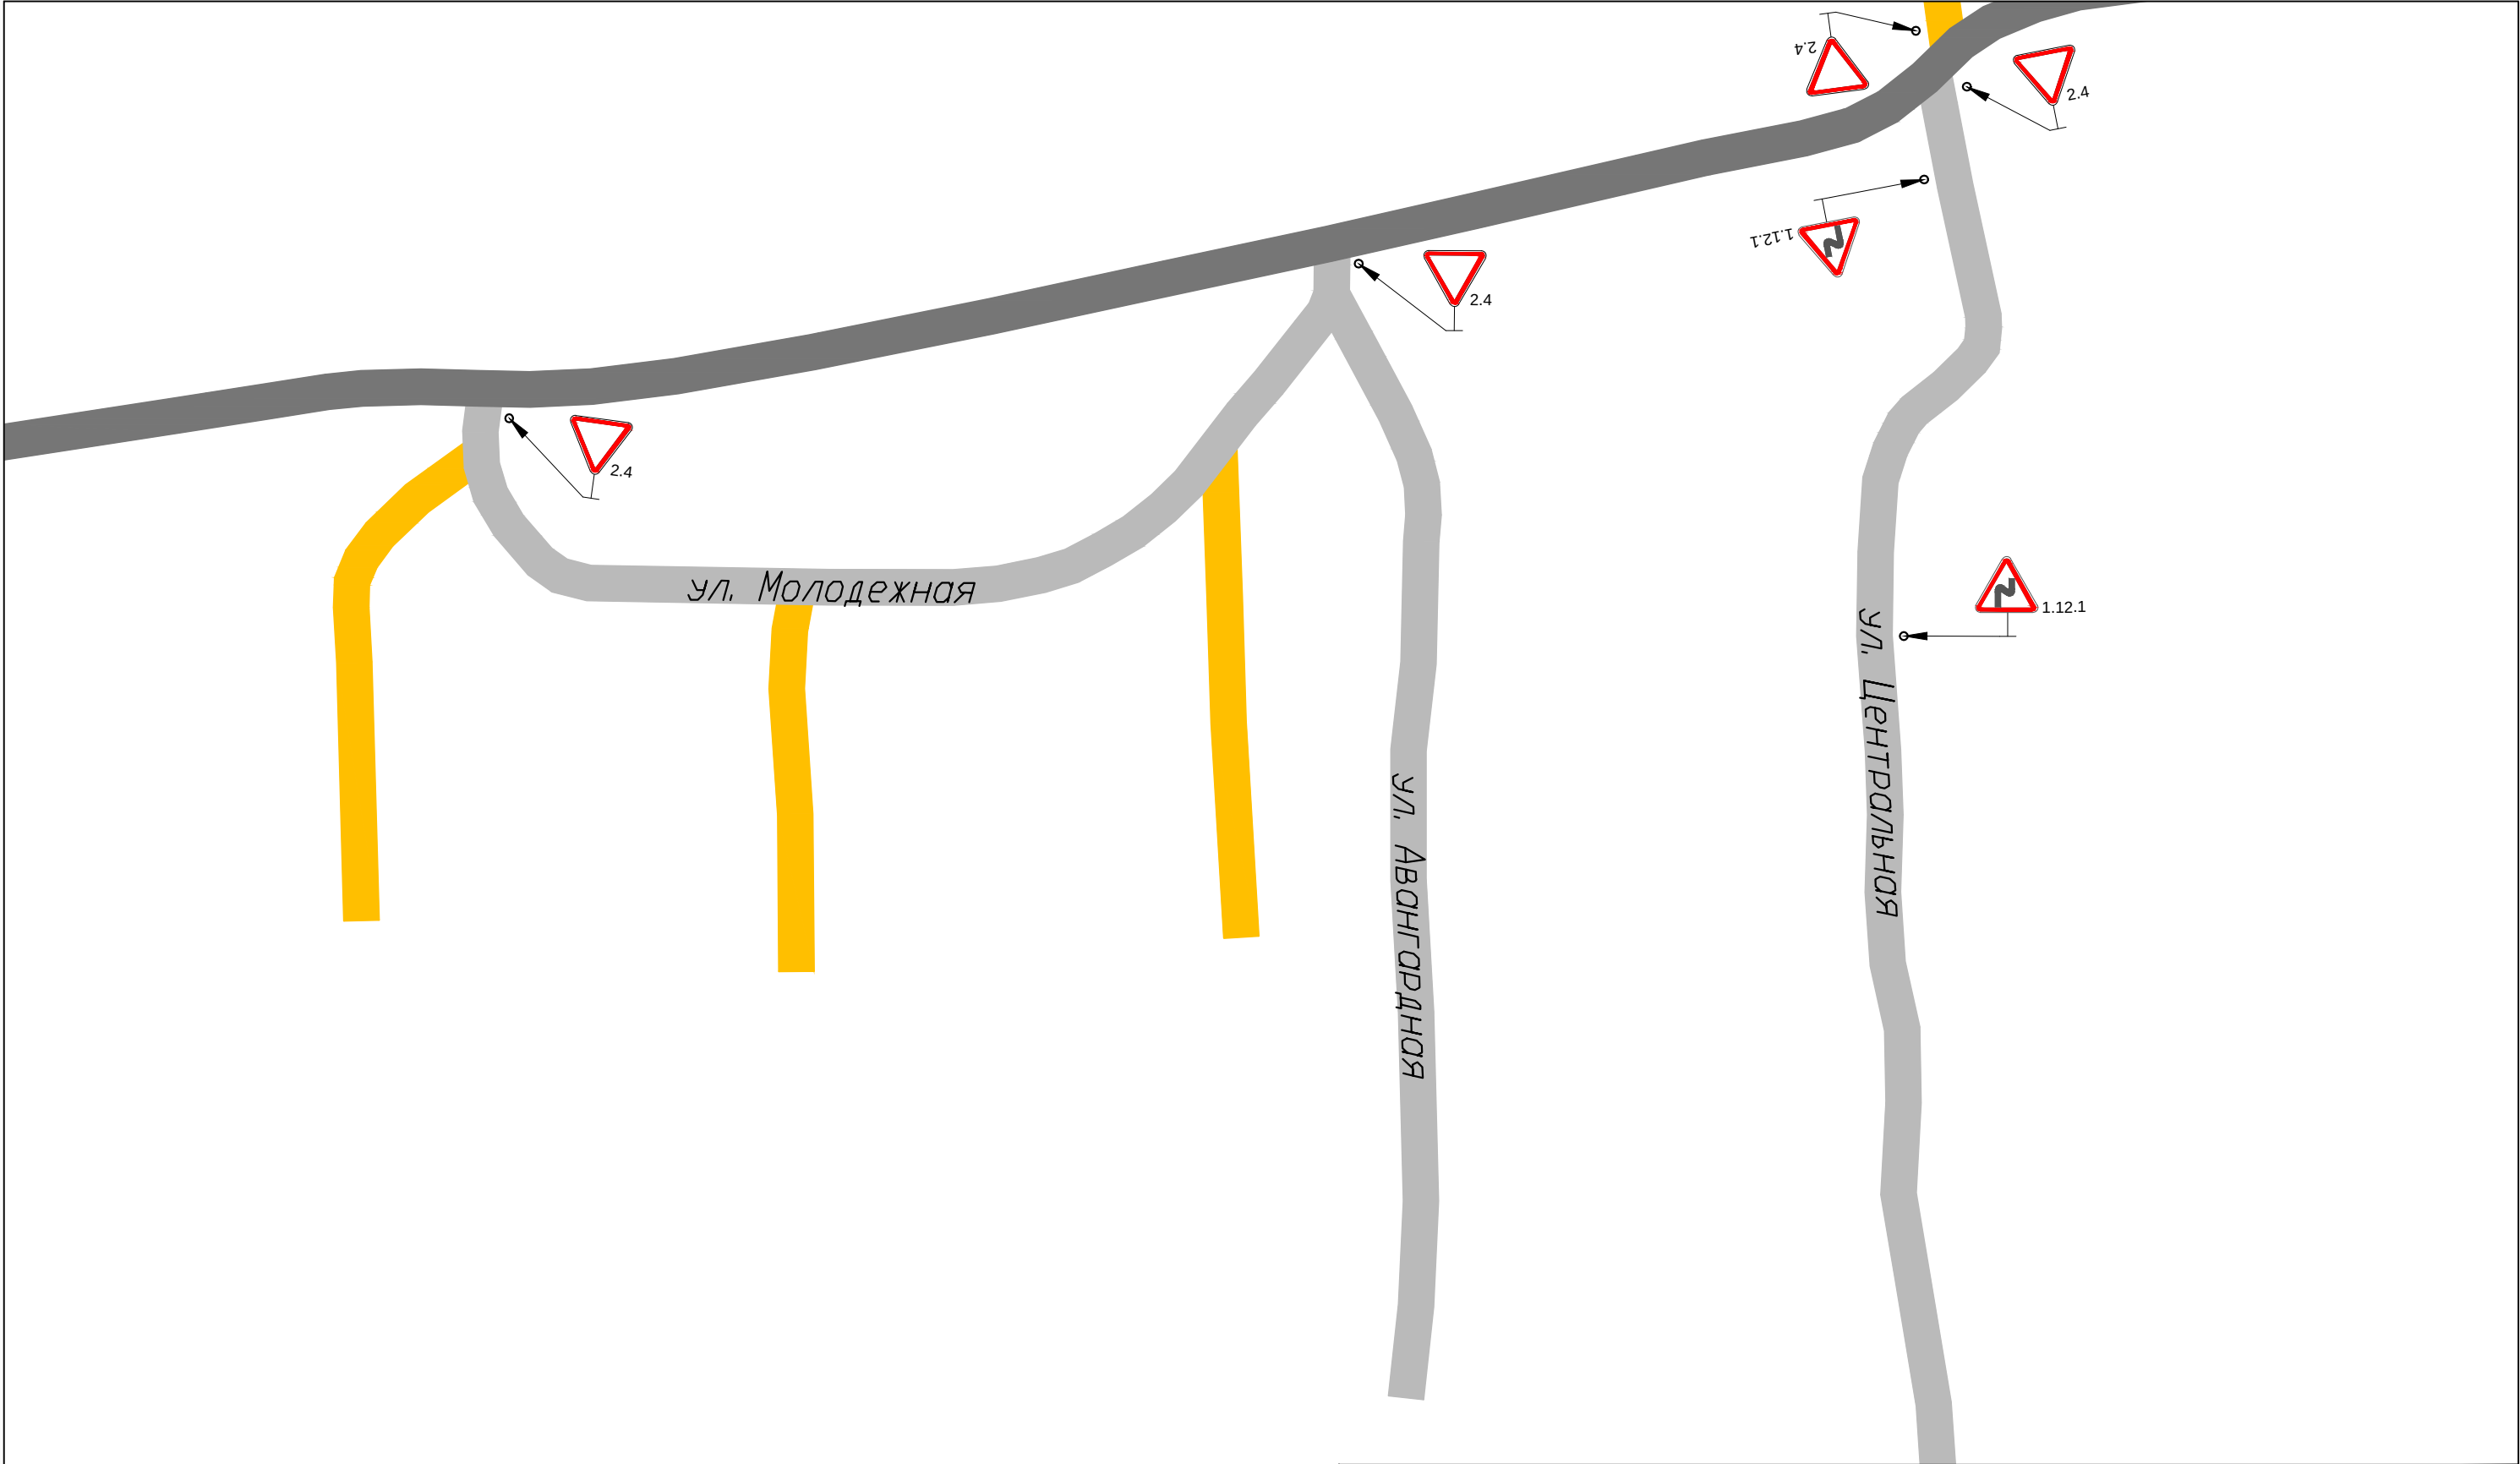


						ООО ГЦ "АвтовердиктЪ"			
Изм.	Кол.уч.	Лист	N док.	Подп.	Дата	Проект организации дорожного движения на улично-дорожную сеть села Юлово Мокшанского района Пензенской области	Стадия	Лист	Листов
Разработал		Горелов			2019		П	21	46
Выполнил		Горелов			2019				
Проверил		Герасимова			2019	Схема организации дорожного движения			

Проект организации дорожного движения на
улично-дорожную сеть села Беликово
Мокшанского района Пензенской области


						ООО ГЦ "АвтовердиктЪ"			
Изм.	Кол.уч.	Лист	N док.	Подп.	Дата	Проект организации дорожного движения на улично-дорожную сеть села Беликово Мокшанского района Пензенской области	Стадия	Лист	Листов
Разработал		Горелов			2019		П	22	46
Выполнил		Горелов			2019				
Проверил		Герасимова			2019				

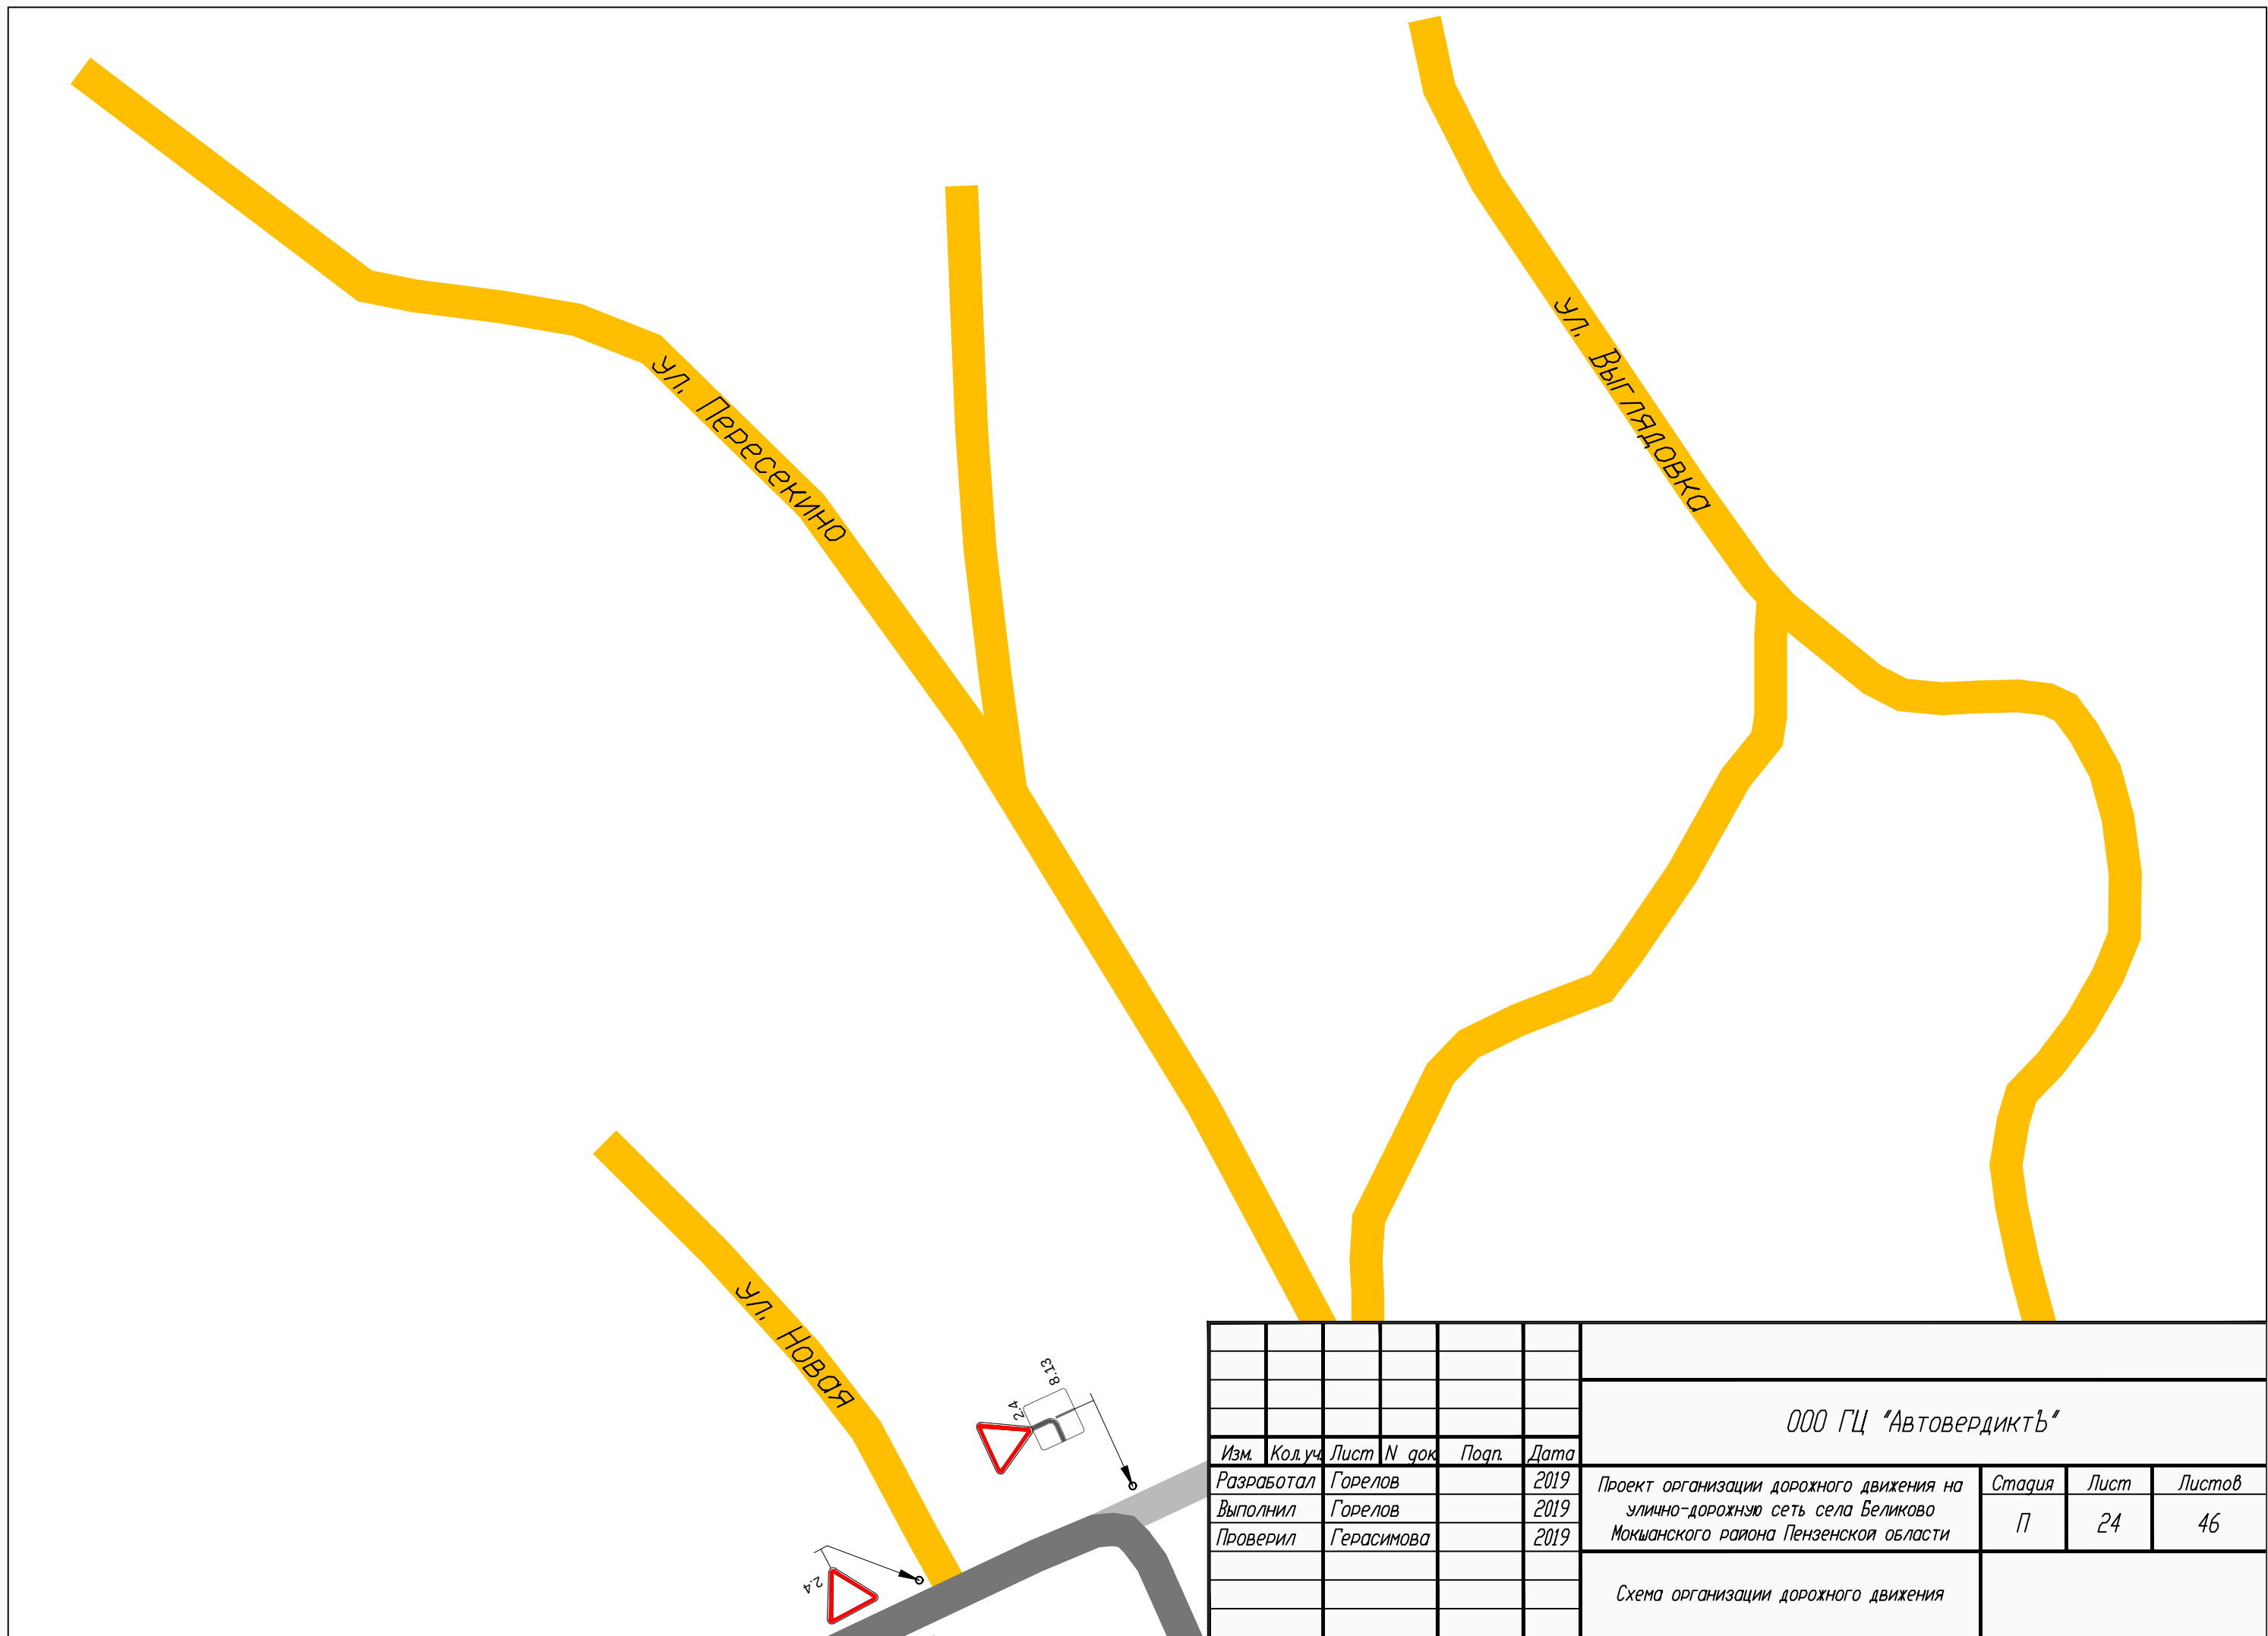

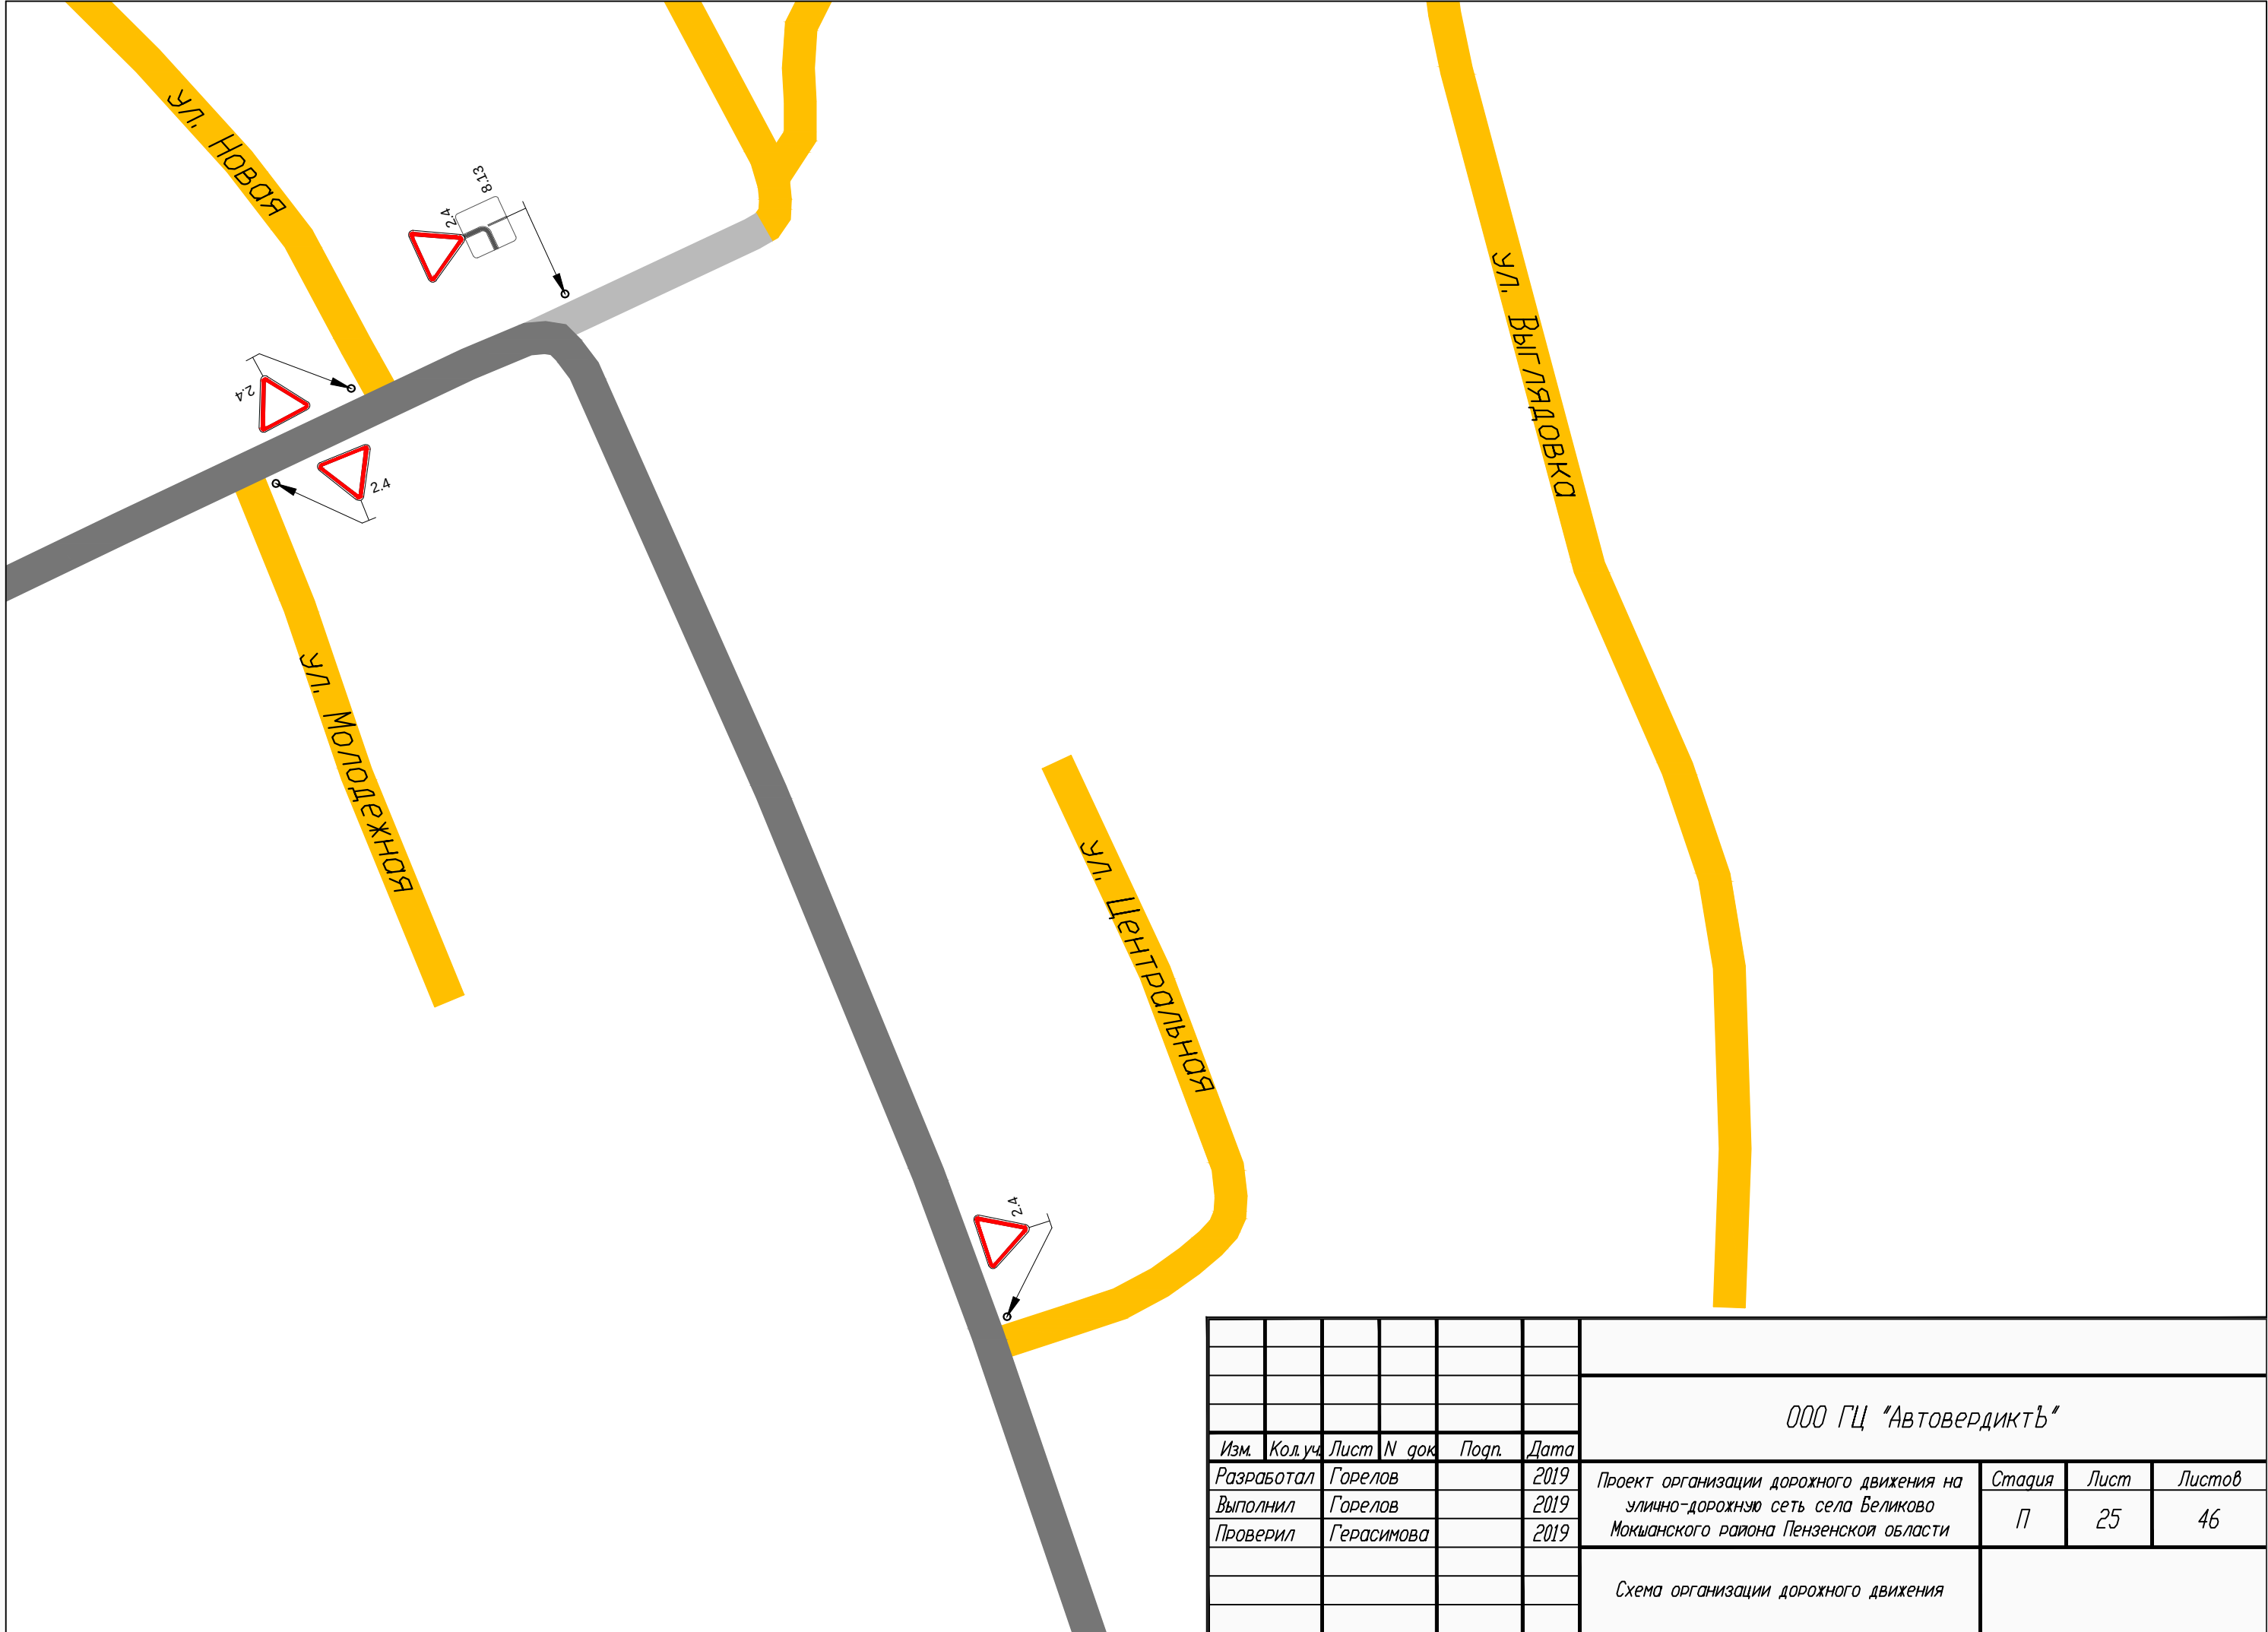


Проект организации дорожного движения на
улично-дорожную сеть села Лопатино
Мокшанского района Пензенской области


						ООО ГЦ "АвтовердиктЪ"			
Изм.	Кол.уч.	Лист	N док.	Подп.	Дата	Проект организации дорожного движения на улично-дорожную сеть села Лопатино Мокшанского района Пензенской области	Стадия	Лист	Листов
Разработал		Горелов			2019		П	26	46
Выполнил		Горелов			2019				
Проверил		Герасимова			2019				

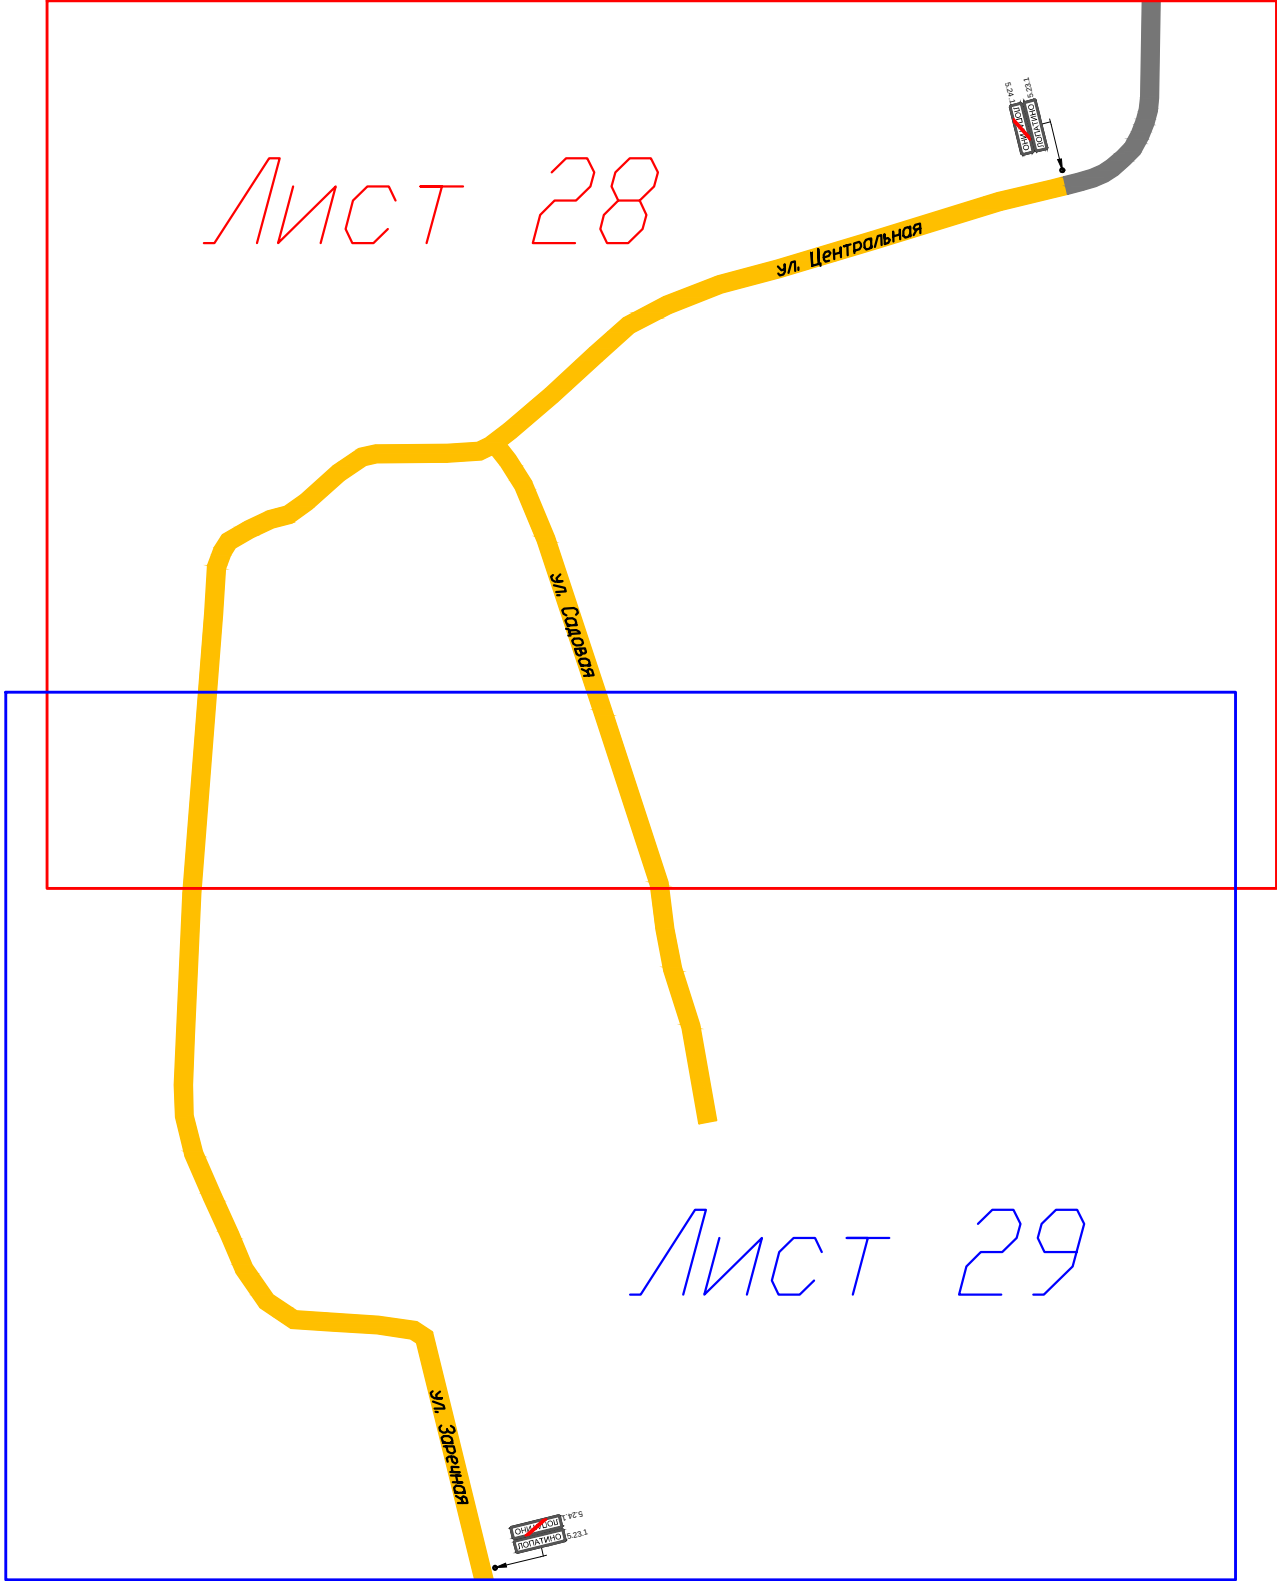

						ООО ГЦ "АвтовердиктЪ"			
Изм.	Кол.уч.	Лист	N док.	Подп.	Дата	Проект организации дорожного движения на улично-дорожную сеть села Лопатино Мокшанского района Пензенской области	Стадия	Лист	Листов
Разработал		Горелов			2019		П	27	46
Выполнил		Горелов			2019				
Проверил		Герасимова			2019				
						Схема раскладки листов			

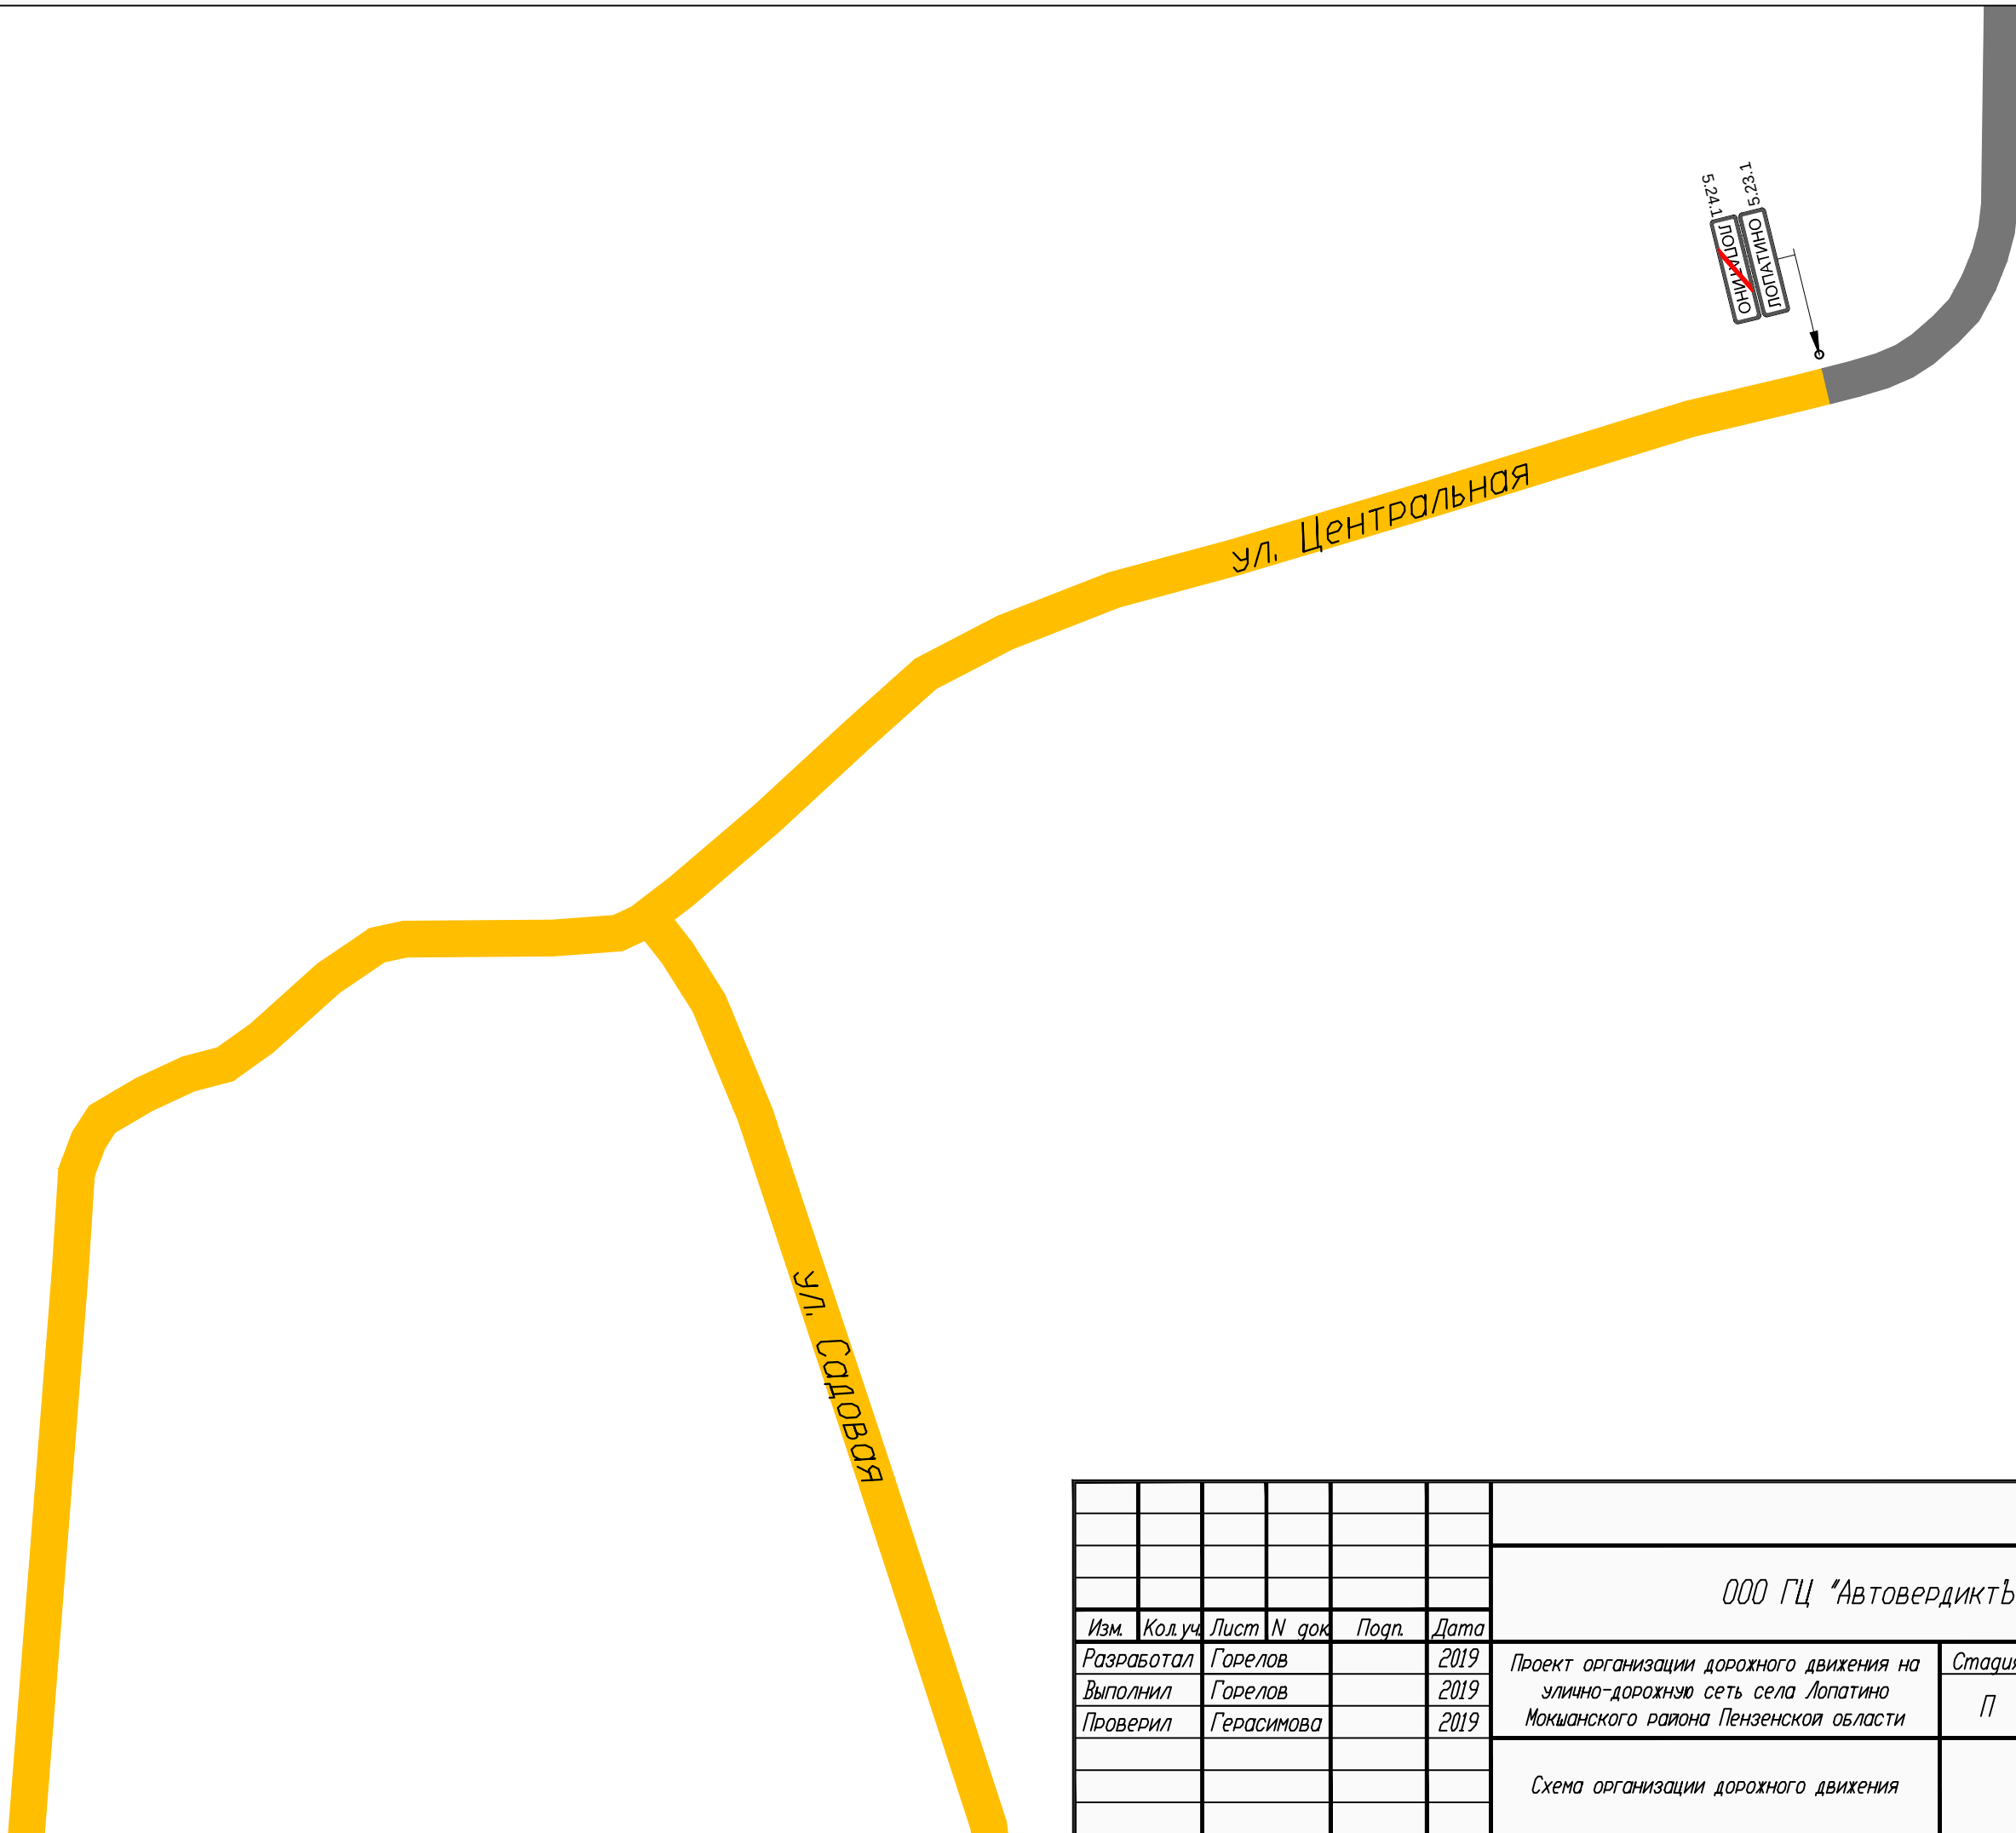

						ООО ГЦ "АвтовердиктЪ"			
Изм.	Кол.уч.	Лист	N док.	Подп.	Дата				
Разработал		Горелов			2019	Проект организации дорожного движения на улично-дорожную сеть села Лопатино Мокшанского района Пензенской области	Стадия	Лист	Листов
Выполнил		Горелов			2019		П	28	46
Проверил		Герасимова			2019				
						Схема организации дорожного движения			

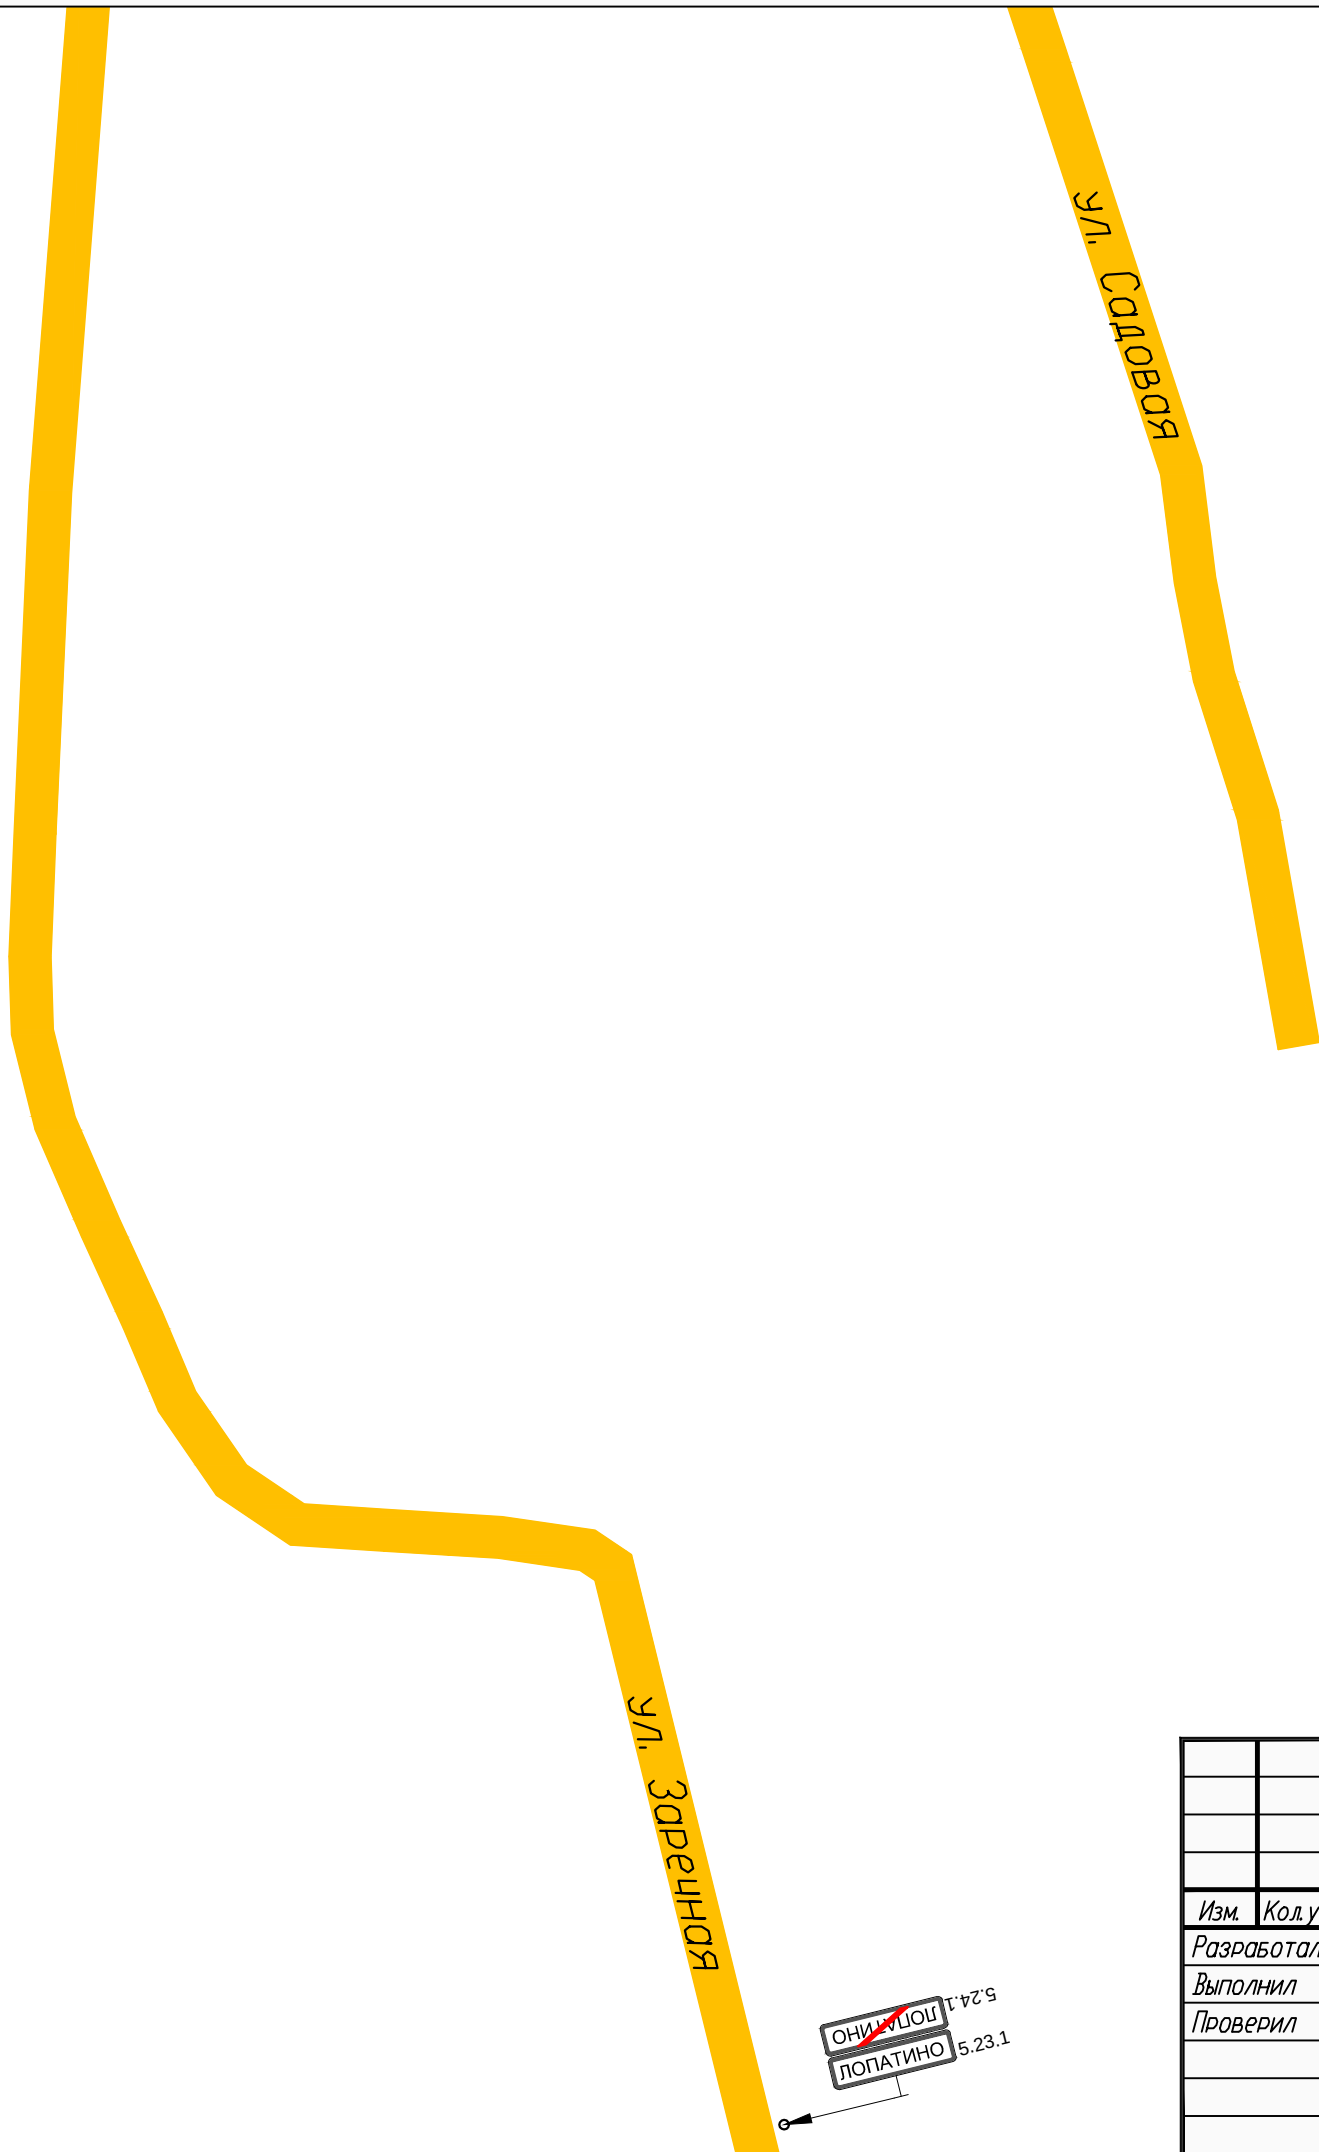


						ООО ГЦ "АвтовердиктЪ"			
Изм.	Кол.уч.	Лист	N док.	Подп.	Дата				
Разработал		Горелов			2019	Проект организации дорожного движения на улично-дорожную сеть села Лопатино Мокшанского района Пензенской области	Стадия	Лист	Листов
Выполнил		Горелов			2019		П	29	46
Проверил		Герасимова			2019				
						Схема организации дорожного движения			

Проект организации дорожного движения на
улично-дорожную сеть села Елизино
Мокшанского района Пензенской области

						ООО ГЦ "АвтовердиктЪ"					
Изм.	Кол.уч.	Лист	N док.	Подп.	Дата	Проект организации дорожного движения на улично-дорожную сеть села Елизино Мокшанского района Пензенской области	Стадия	Лист	Листов		
Разработал	Горелов			2019	П		30	46			
Выполнил	Горелов			2019							
Проверил	Герасимова			2019							


ул. ЕЛИЗИНО

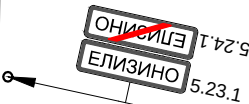

						ООО ГЦ "АвтовердиктЪ"			
Изм.	Кол.уч.	Лист	N док.	Подп.	Дата	Проект организации дорожного движения на улично-дорожную сеть села Елизино Мокшанского района Пензенской области	Стадия	Лист	Листов
Разработал	Горелов				2019		П	31	46
Выполнил	Горелов				2019				
Проверил	Герасимова				2019	Схема организации дорожного движения			

Проект организации дорожного движения на
улично-дорожную сеть села Белогорка
Мокшанского района Пензенской области


						ООО ГЦ "АвтовердиктЪ"			
Изм.	Кол.уч.	Лист	N док.	Подп.	Дата	Проект организации дорожного движения на улично-дорожную сеть села Белогорка Мокшанского района Пензенской области	Стадия	Лист	Листов
Разработал		Горелов			2019		П	32	46
Выполнил		Горелов			2019				
Проверил		Герасимова			2019				

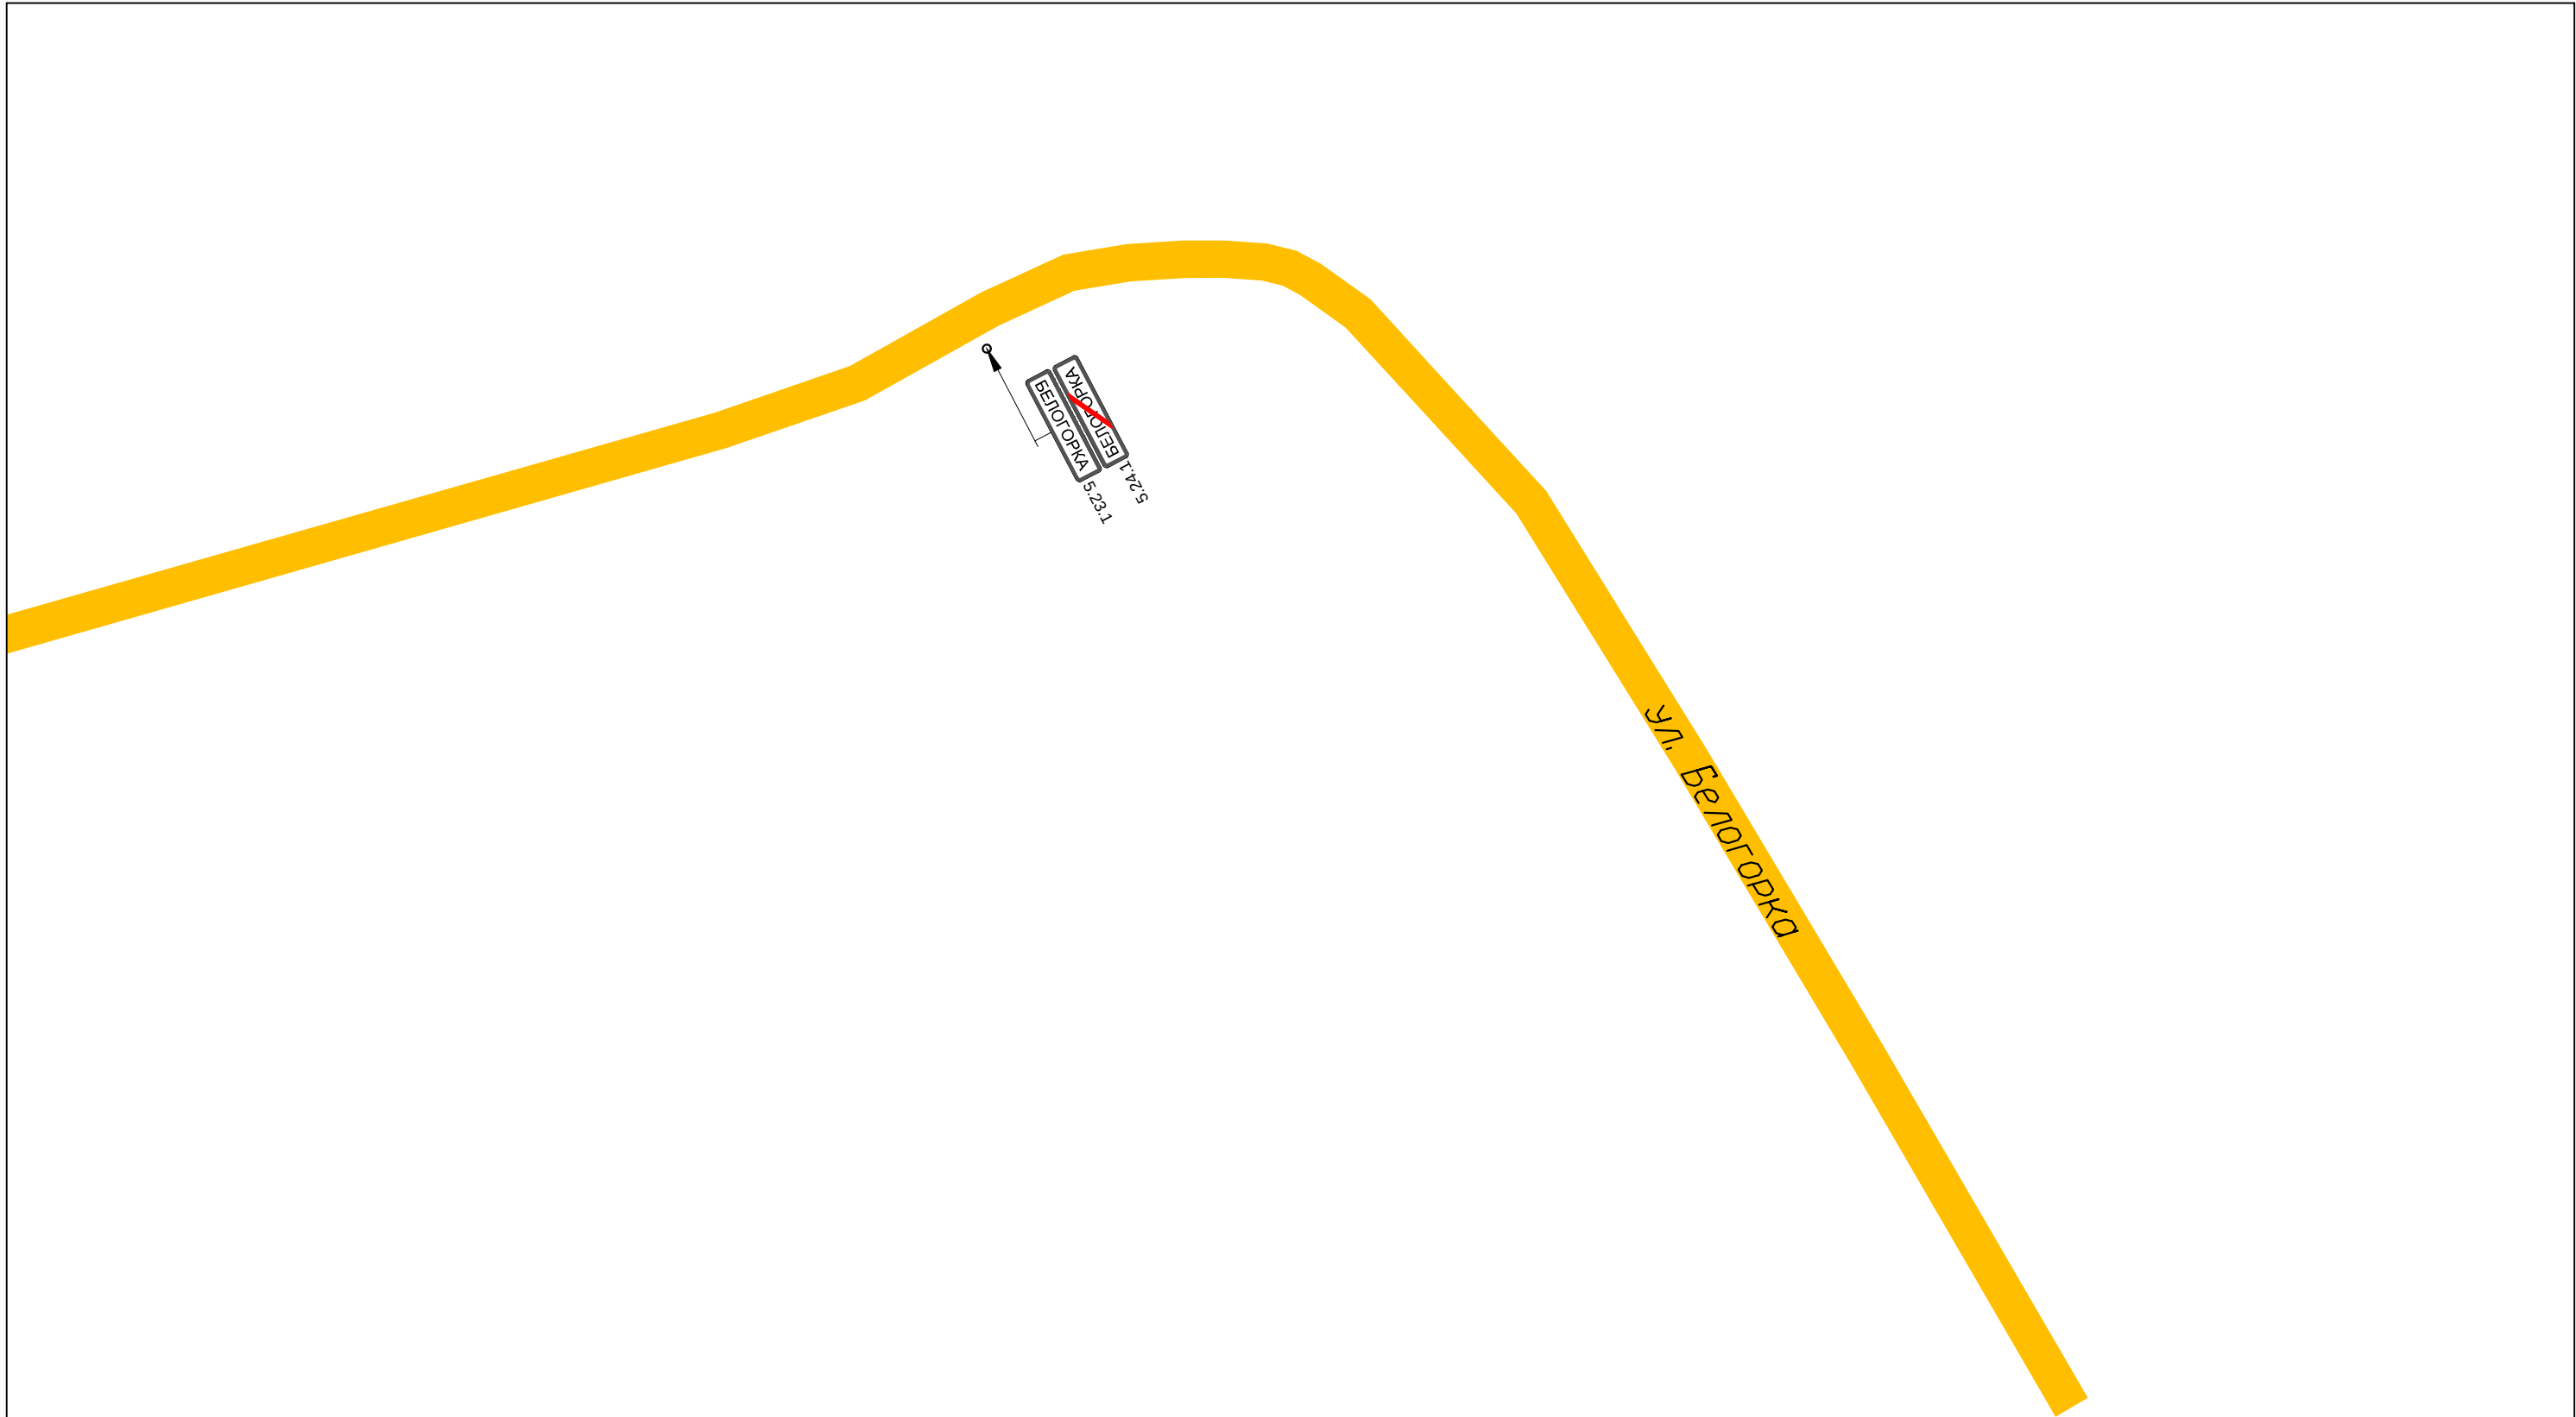


						ООО ГЦ "АвтовердиктЪ"					
Изм.	Кол.уч.	Лист	N док.	Подп.	Дата	Проект организации дорожного движения на улично-дорожную сеть села Белогорка Мокшанского района Пензенской области	Стадия	Лист	Листов		
Разработал	Горелов				2019		П	33	46		
Выполнил	Горелов				2019						
Проверил	Герасимова				2019	Схема организации дорожного движения					

Проект организации дорожного движения на улично-дорожную сеть деревни Панкратовка Мокшанского района Пензенской области


						ООО ГЦ "АвтовердиктЪ"			
Изм.	Кол.уч.	Лист	N док.	Подп.	Дата				
Разработал	Горелов				2019	Проект организации дорожного движения на улично-дорожную сеть деревни Панкратовка Мокшанского района Пензенской области	Стадия	Лист	Листов
Выполнил	Горелов				2019		П	34	46
Проверил	Герасимова				2019				

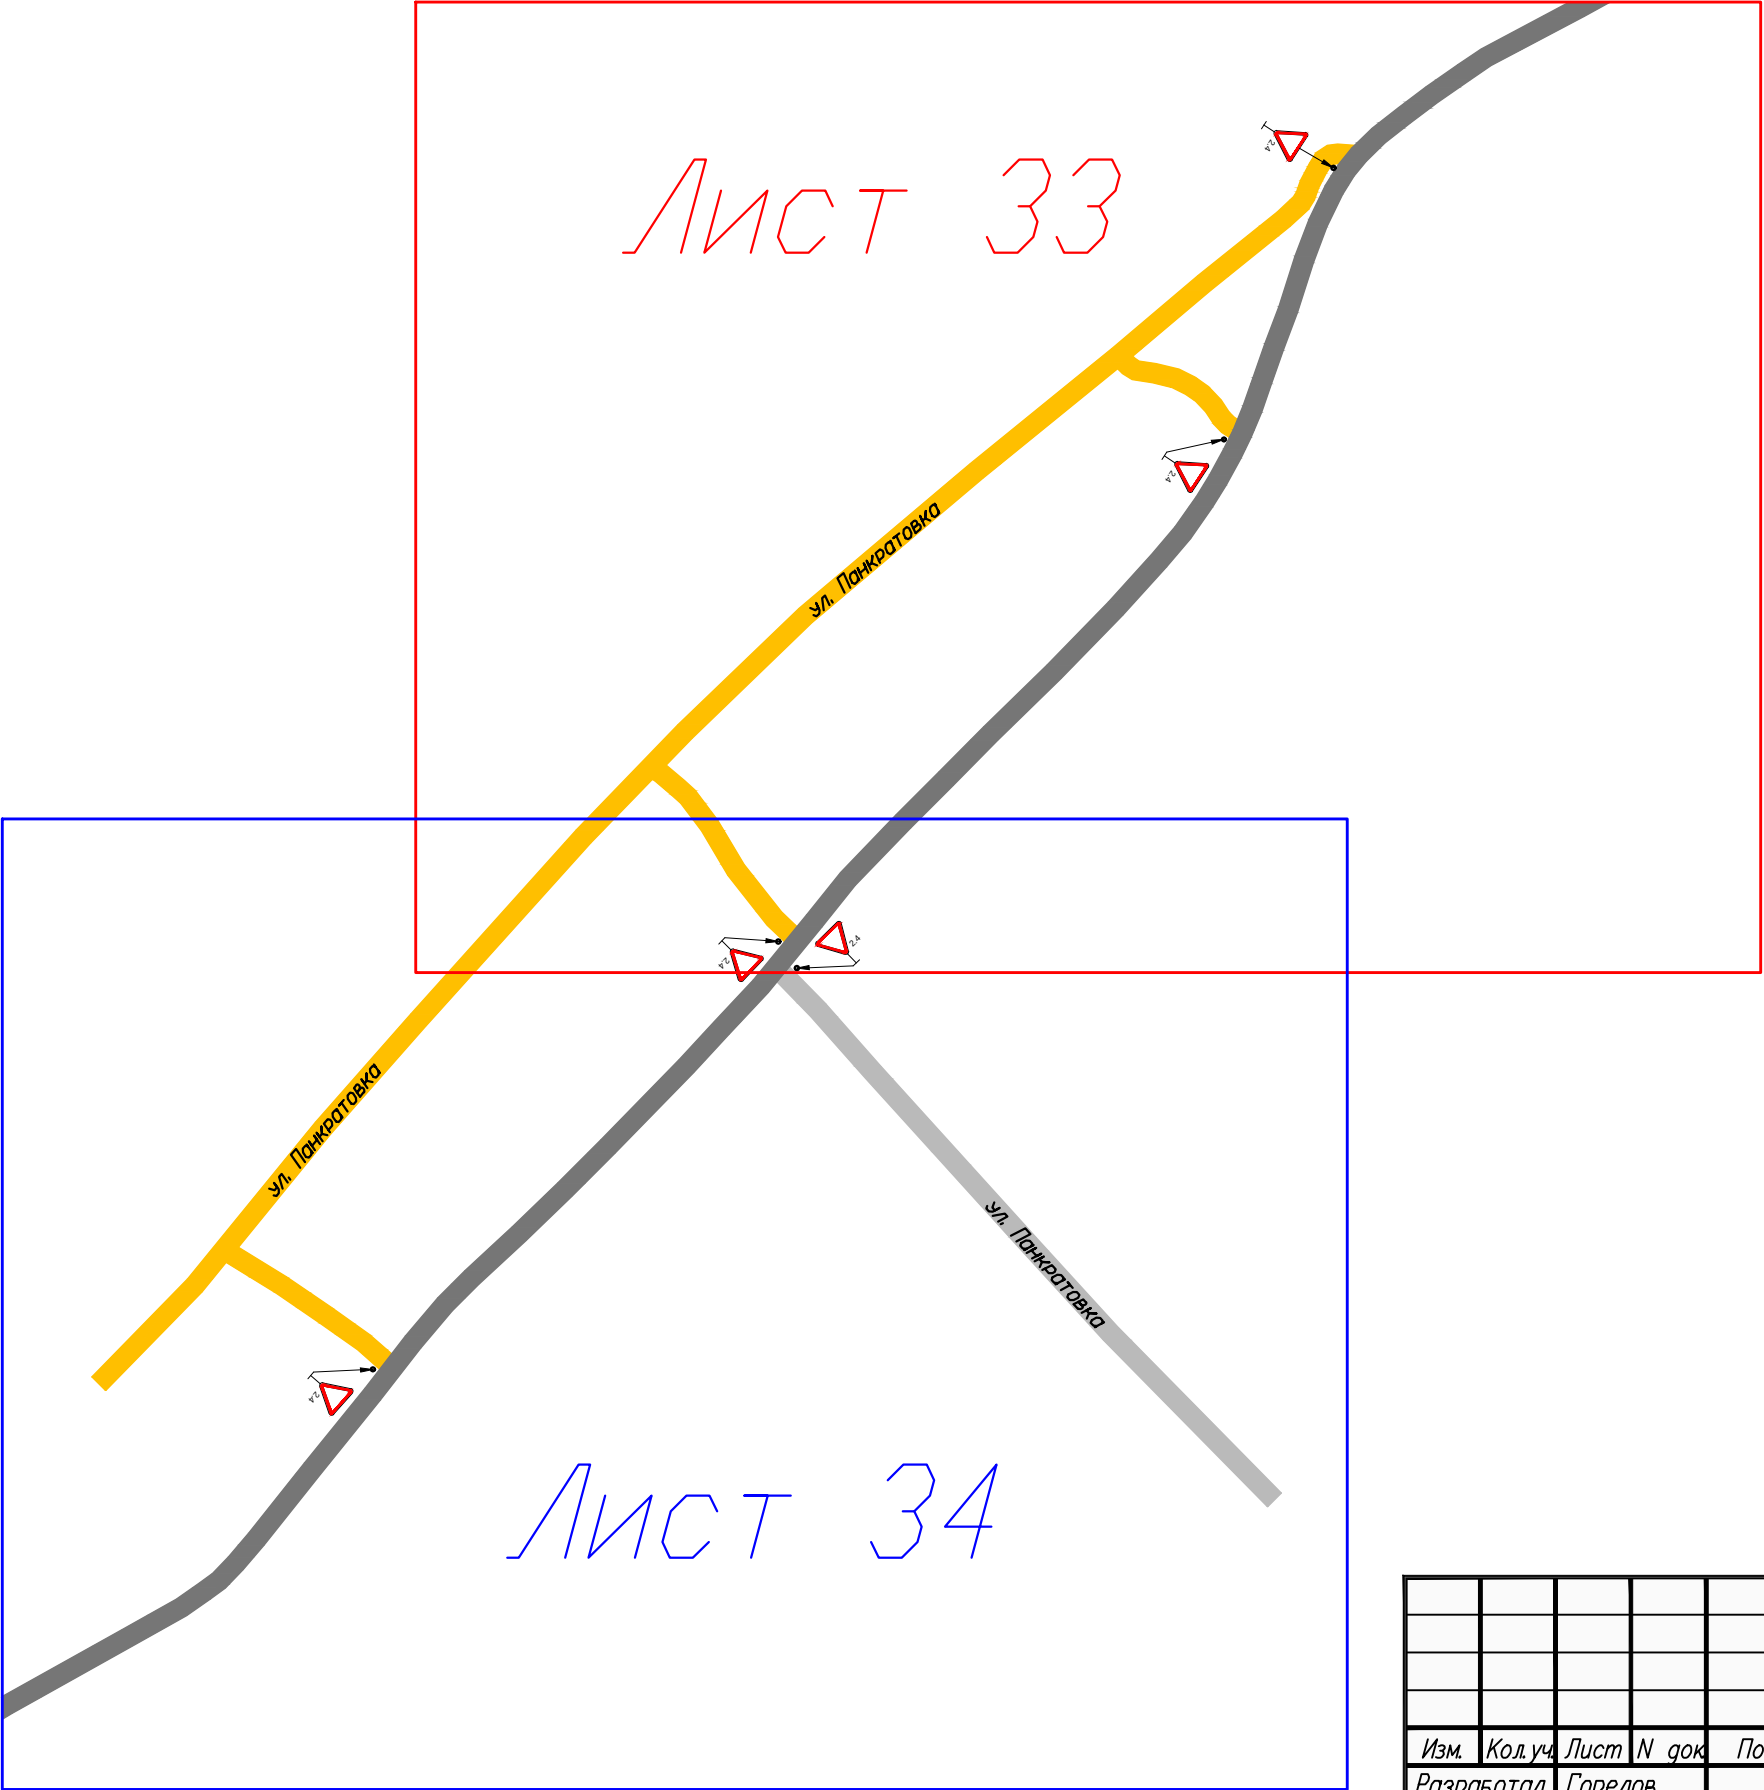

						ООО ГЦ "АвтовердиктЪ"			
Изм.	Кол.уч.	Лист	N док.	Подп.	Дата	Проект организации дорожного движения на улично-дорожную сеть деревни Панкратовка Мокшанского района Пензенской области	Стадия	Лист	Листов
Разработал		Горелов			2019		П	35	46
Выполнил		Горелов			2019				
Проверил		Герасимова			2019				
						Схема раскладки листов			

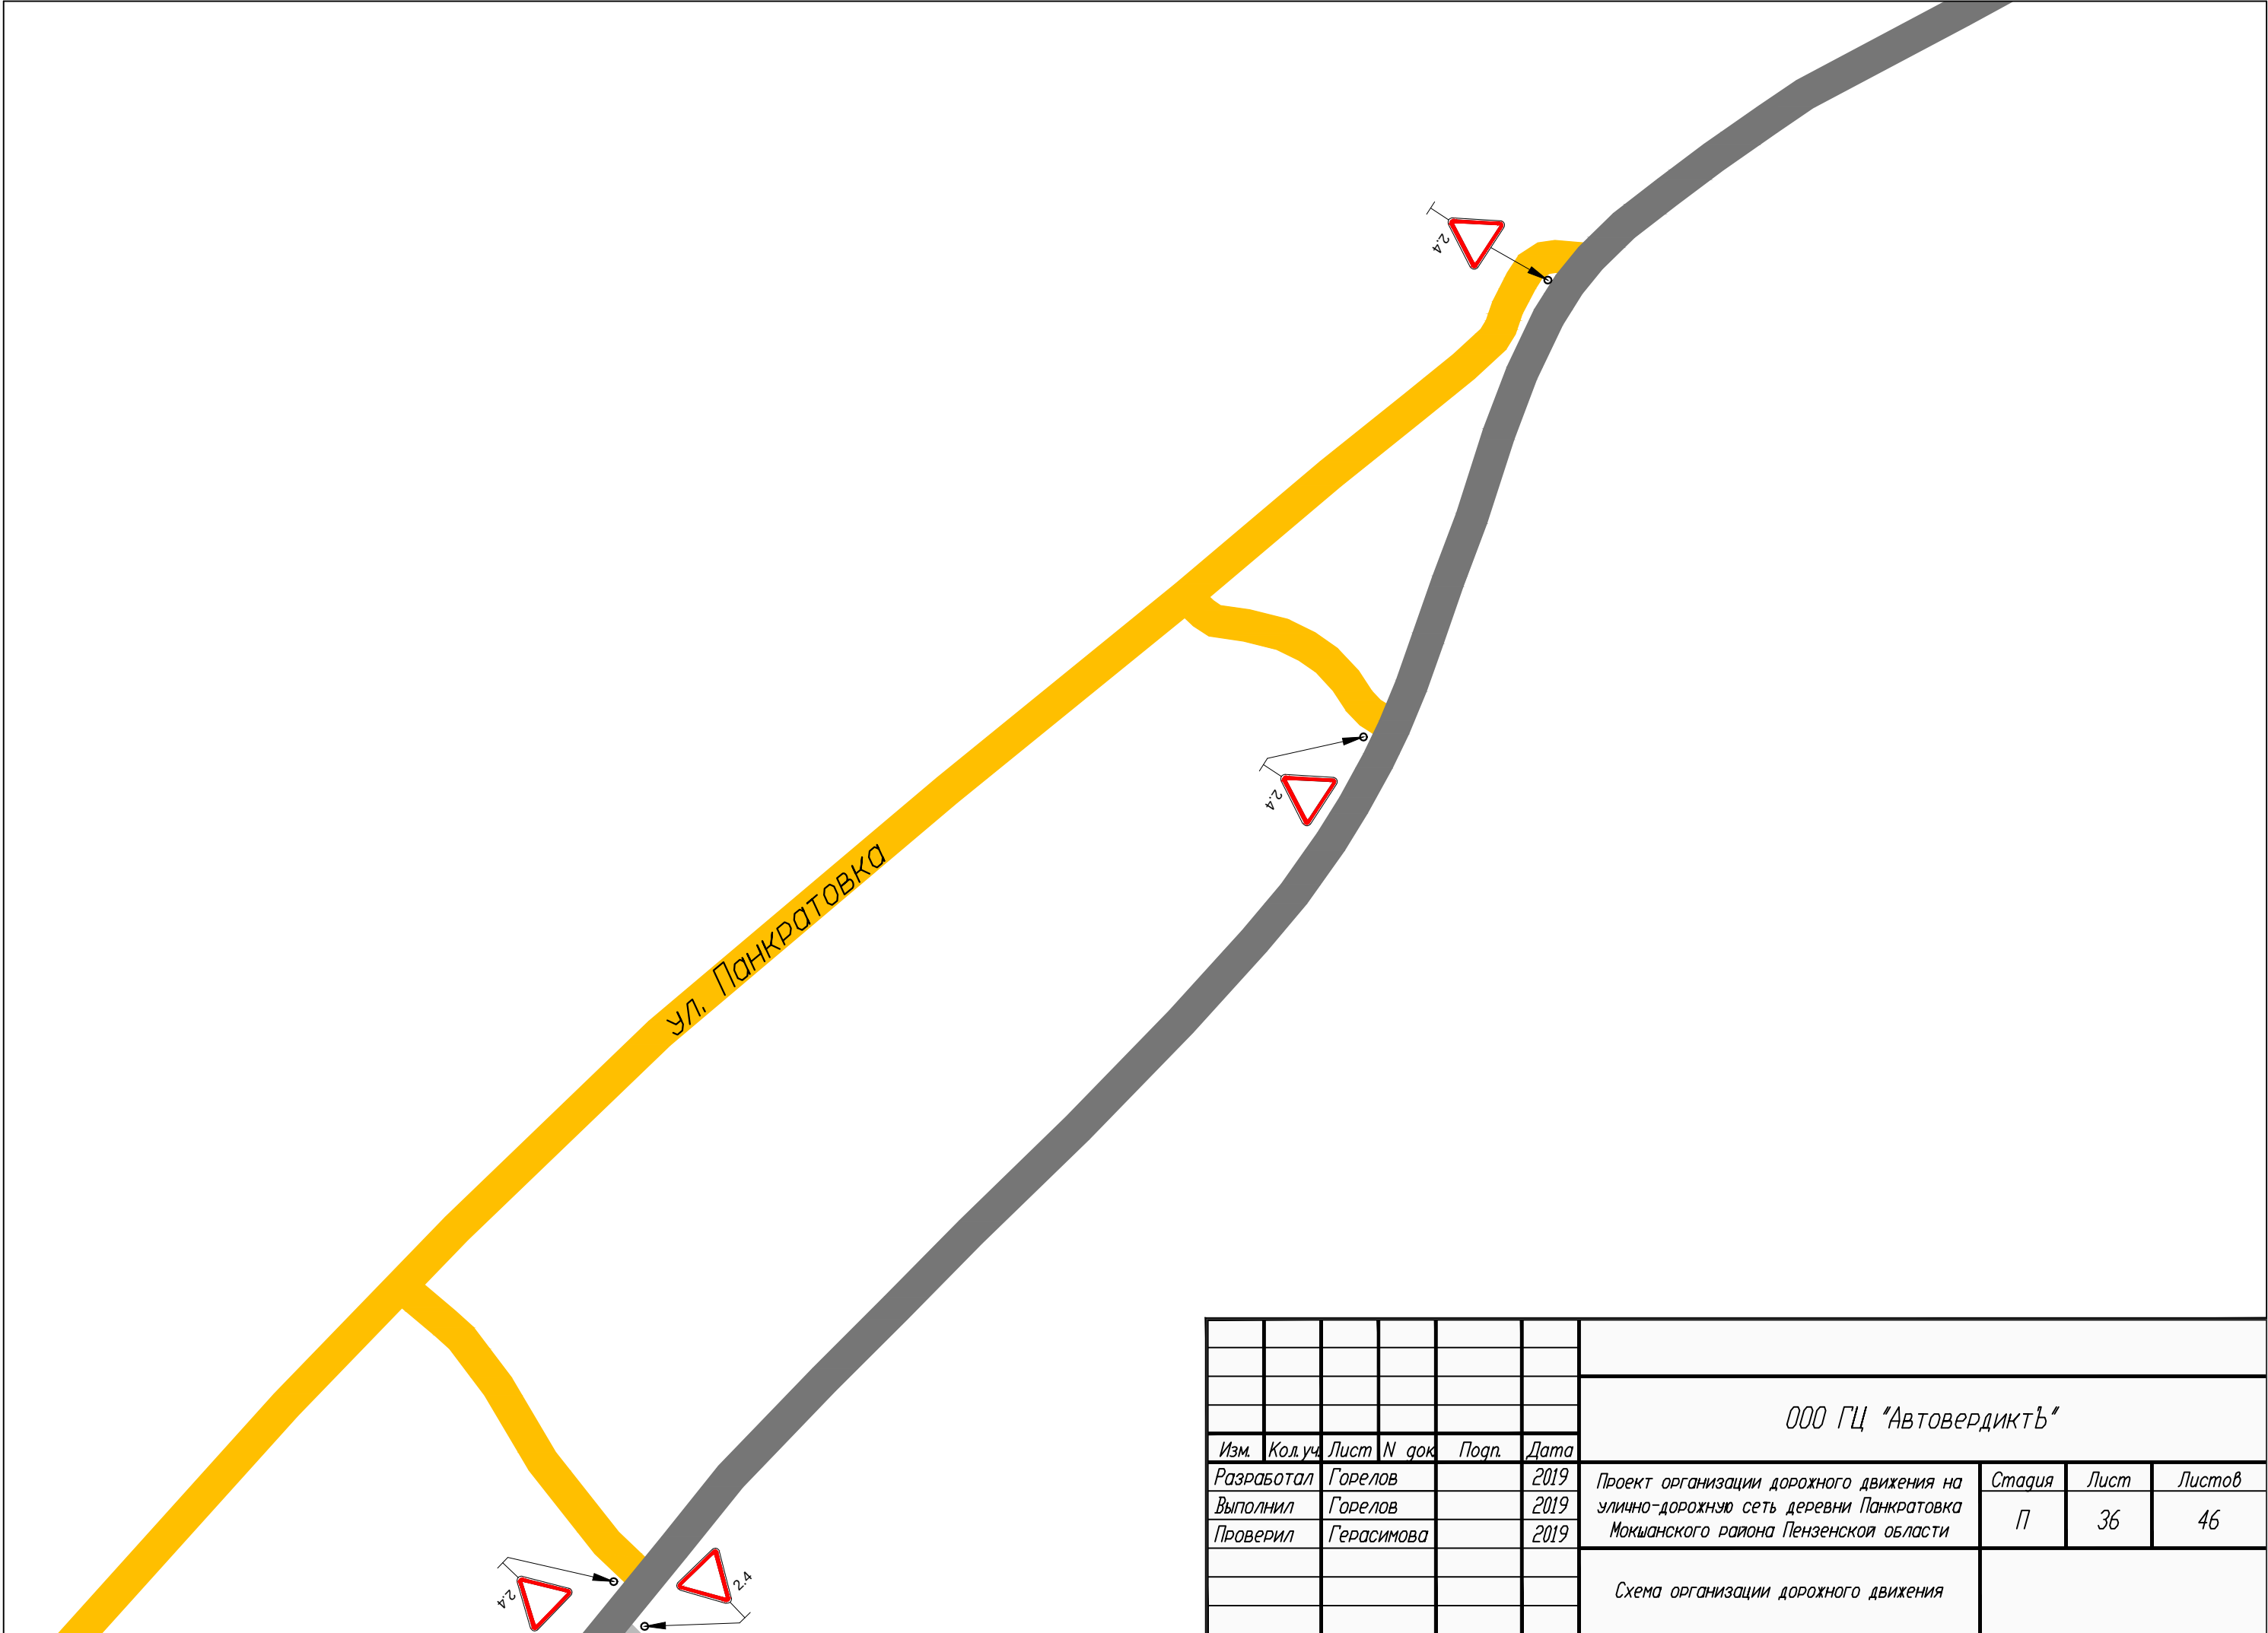


						ООО ГЦ "АвтовердиктЪ"			
Изм.	Кол.уч.	Лист	N док.	Подп.	Дата				
Разработал		Горелов			2019	Проект организации дорожного движения на улично-дорожную сеть деревни Панкратовка Мокшанского района Пензенской области	Стадия	Лист	Листов
Выполнил		Горелов			2019		П	36	46
Проверил		Герасимова			2019				
						Схема организации дорожного движения			

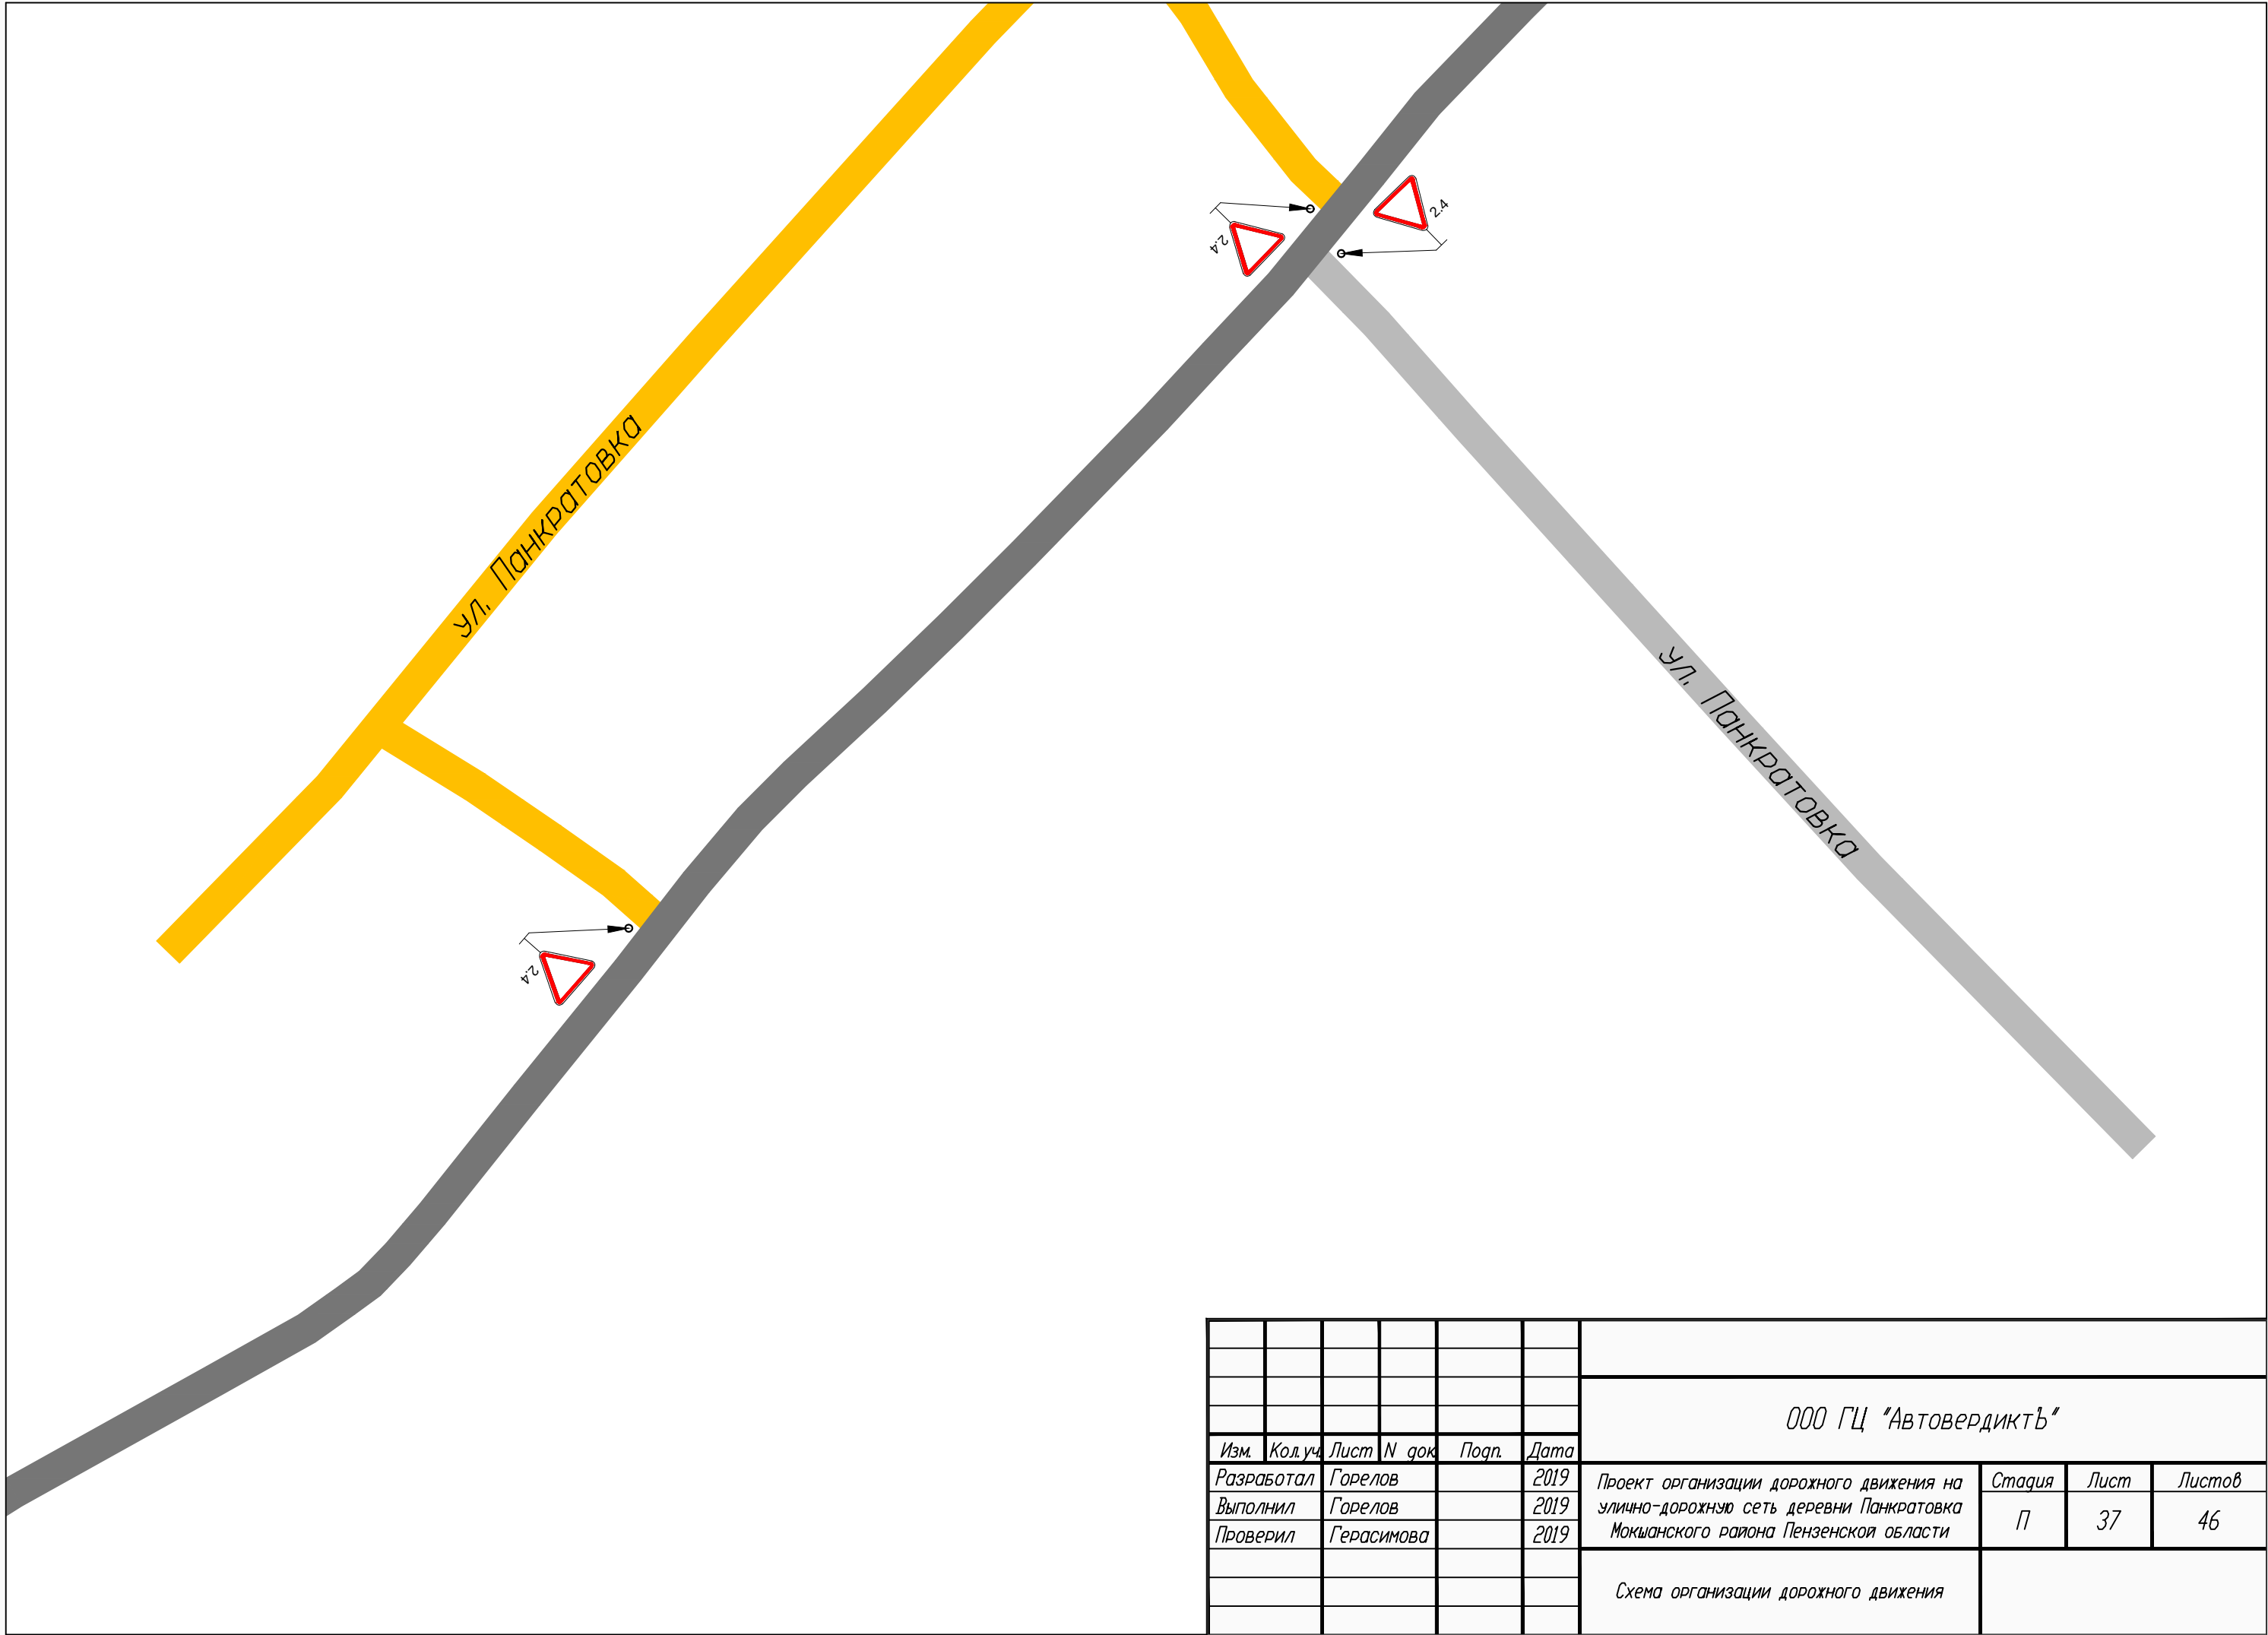

Проект организации дорожного движения на
улично-дорожную сеть деревни Порецкое
Мокшанского района Пензенской области


						ООО ГЦ "АвтовердиктЪ"			
Изм.	Кол.уч.	Лист	N док.	Подп.	Дата	Проект организации дорожного движения на улично-дорожную сеть деревни Порецкое Мокшанского района Пензенской области	Стадия	Лист	Листов
Разработал	Горелов				2019		П	38	46
Выполнил	Горелов				2019				
Проверил	Герасимова				2019				

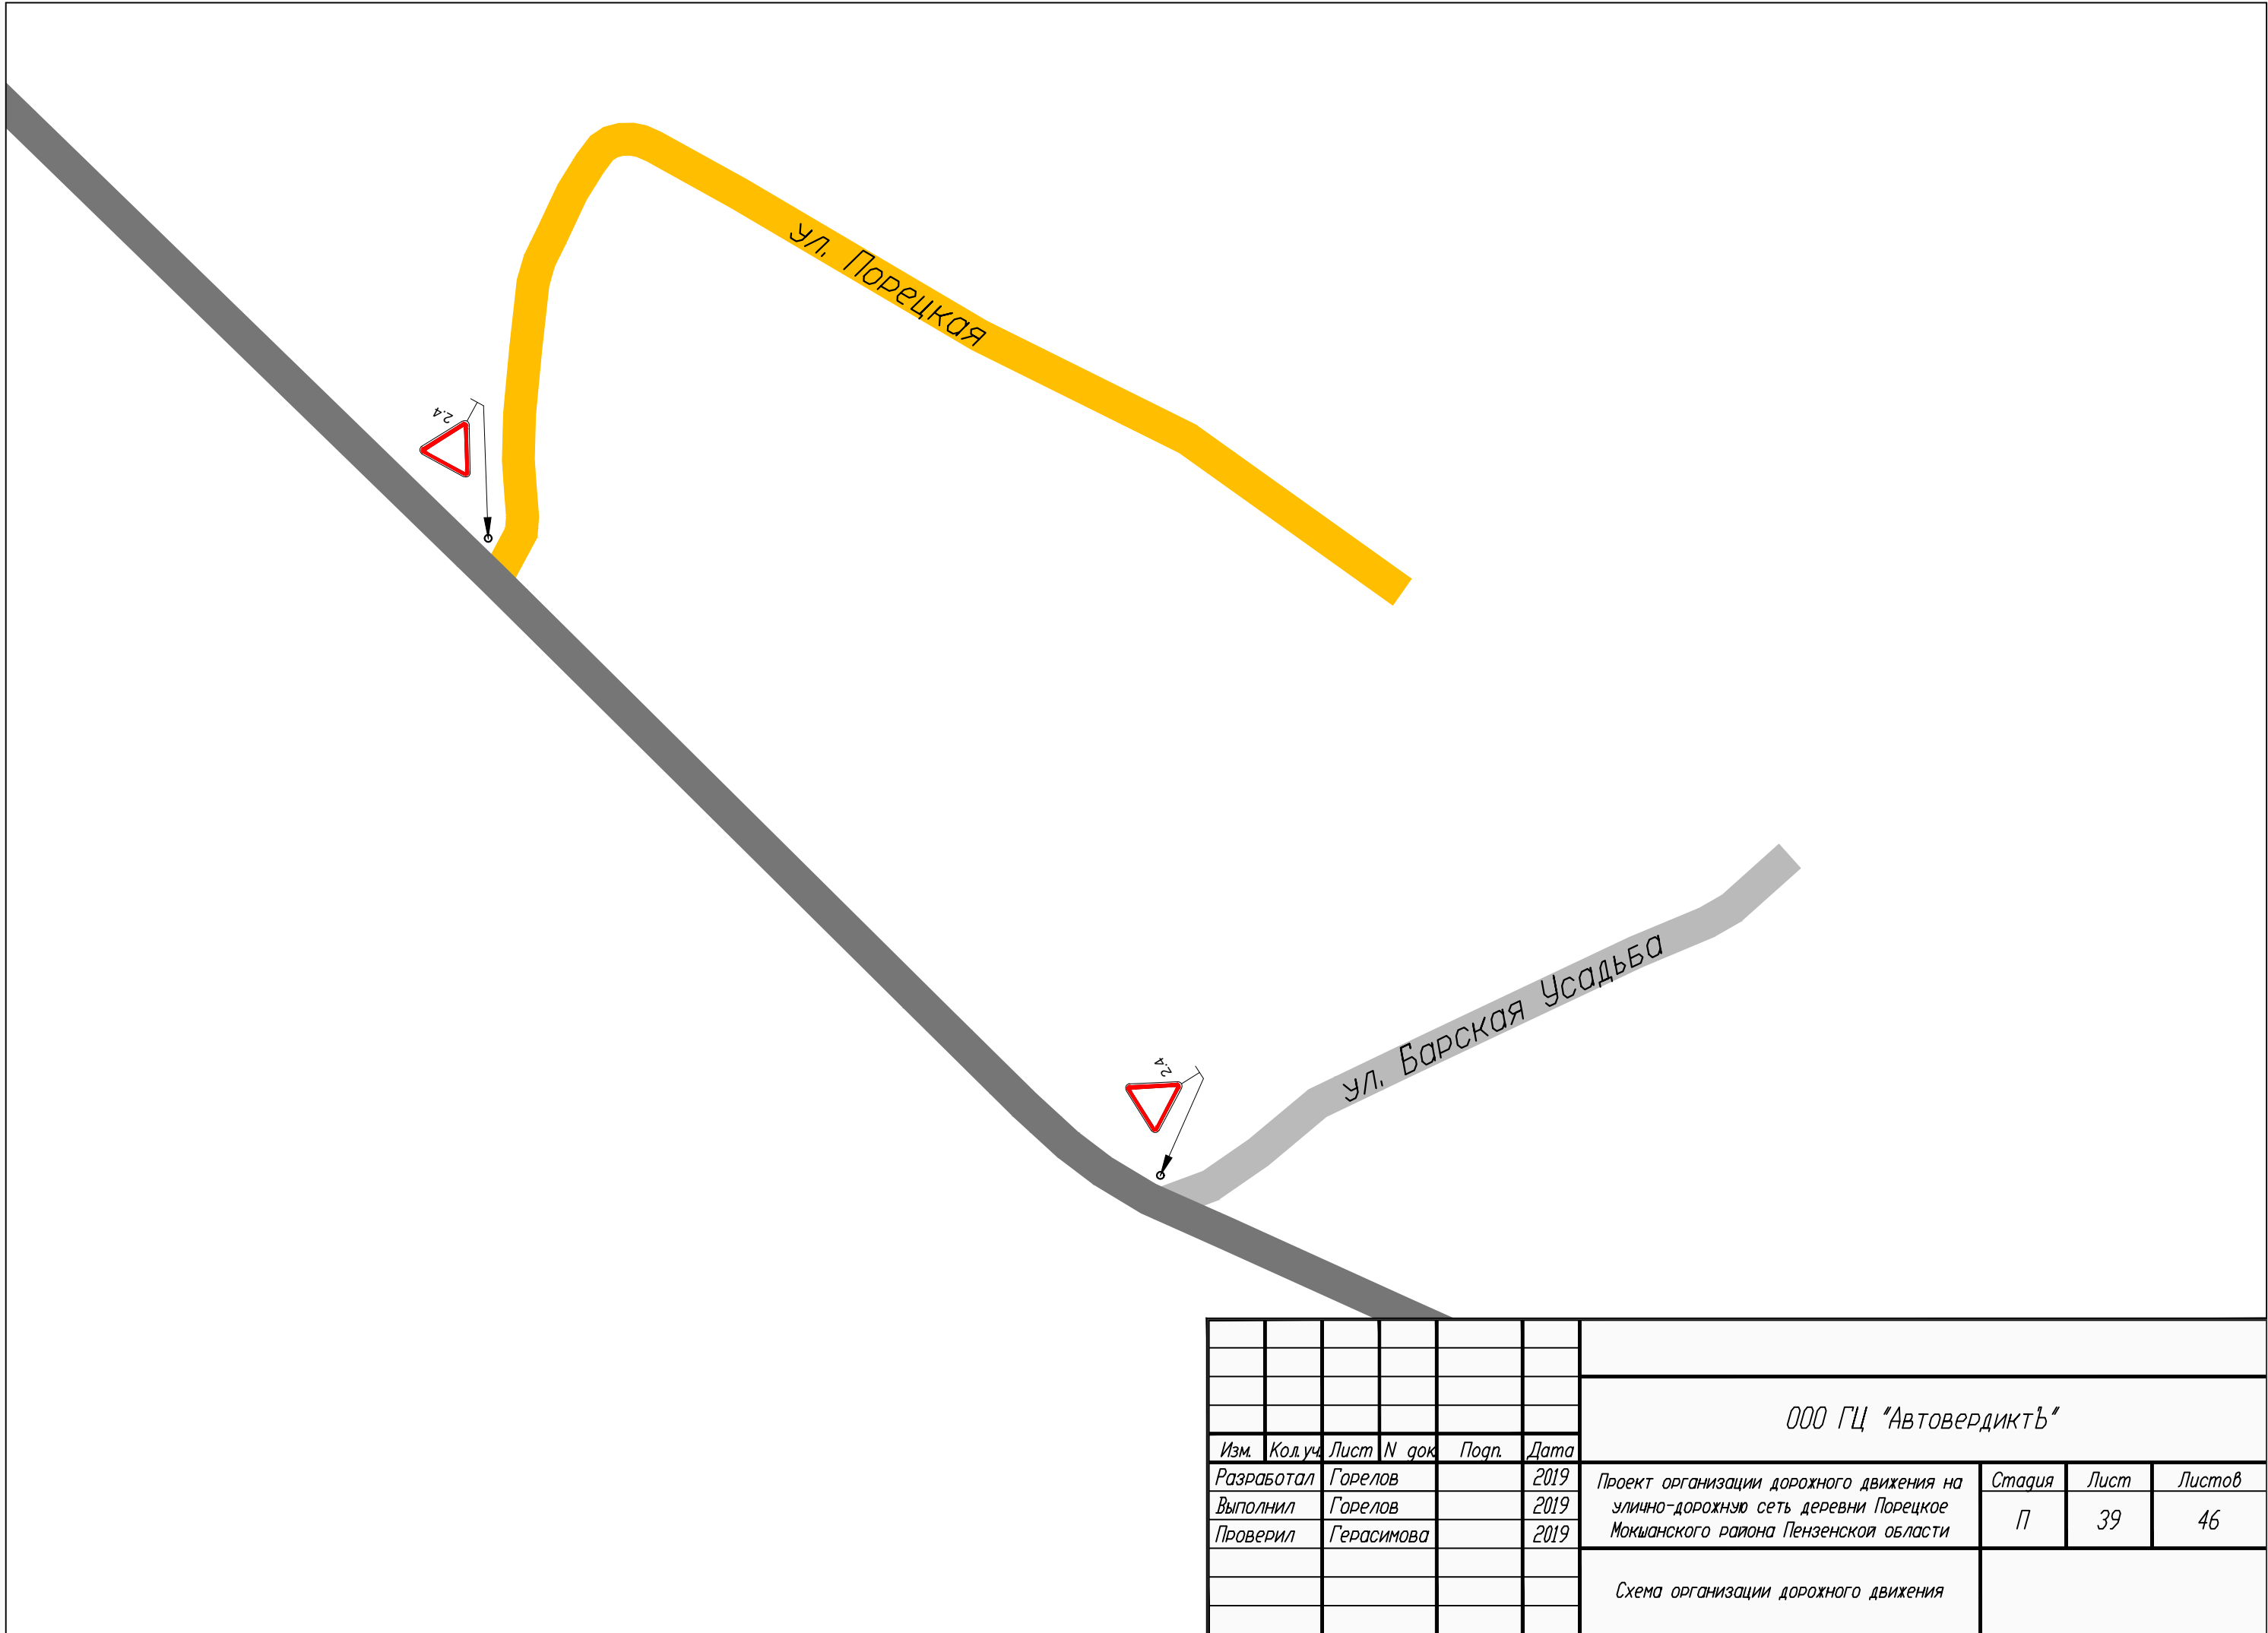

						ООО ГЦ "АвтовердиктЪ"			
Изм.	Кол.уч.	Лист	N док.	Подп.	Дата	Проект организации дорожного движения на улично-дорожную сеть деревни Порецкое Мокшанского района Пензенской области	Стадия	Лист	Листов
Разработал		Горелов			2019		П	39	46
Выполнил		Горелов			2019				
Проверил		Герасимова			2019	Схема организации дорожного движения			

Проект организации дорожного движения на улично-дорожную сеть поселка Войково Мокшанского района Пензенской области

						ООО ГЦ "АвтовердиктЪ"			
Изм.	Кол.уч.	Лист	N док.	Подп.	Дата				
Разработал	Горелов				2019	Проект организации дорожного движения на улично-дорожную сеть поселка Войково Мокшанского района Пензенской области	Стадия	Лист	Листов
Выполнил	Горелов				2019		П	40	46
Проверил	Герасимова				2019				

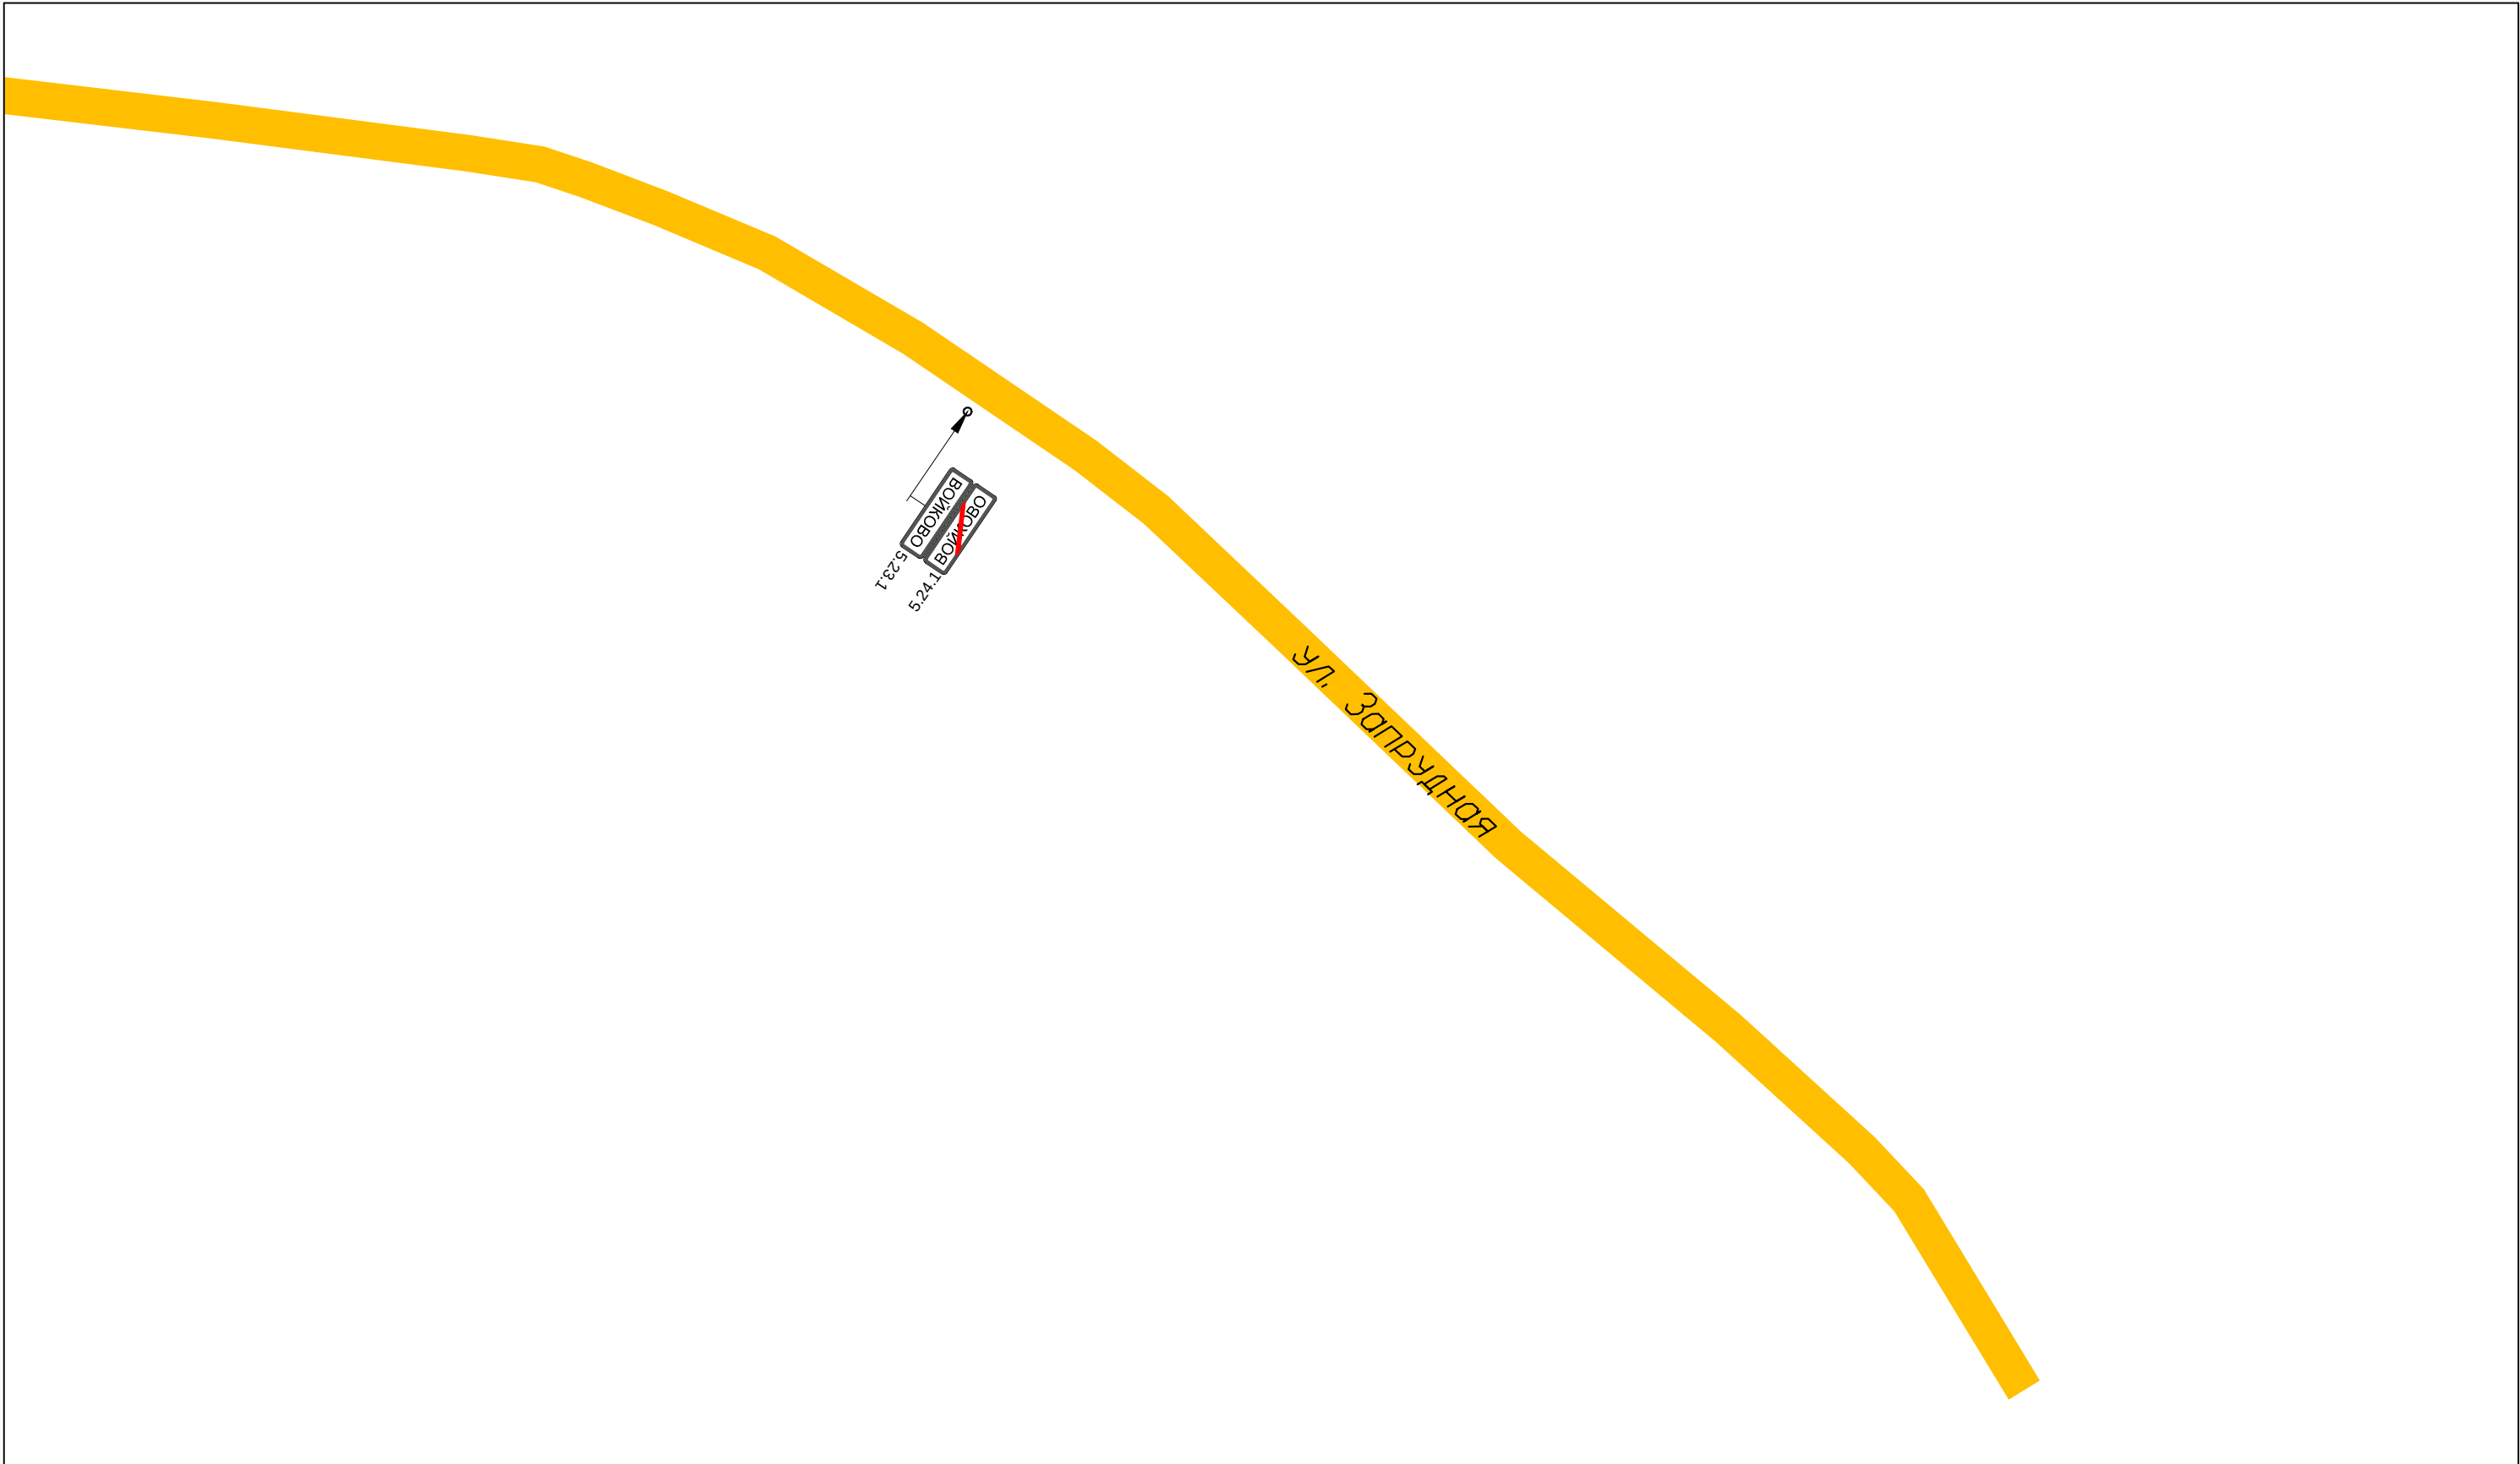

						ООО ГЦ "АвтовердиктЪ"			
Изм.	Кол.уч.	Лист	N док.	Подп.	Дата	Проект организации дорожного движения на улично-дорожную сеть поселка Вояково Мокшанского района Пензенской области	Стадия	Лист	Листов
Разработал		Горелов			2019		П	41	46
Выполнил		Горелов			2019				
Проверил		Герасимова			2019	Схема организации дорожного движения			

Проект организации дорожного движения на улично-дорожную сеть поселок Малиновка Мокшанского района Пензенской области


						ООО ГЦ "АвтовердиктЪ"			
Изм.	Кол.уч.	Лист	N док.	Подп.	Дата				
Разработал	Горелов				2019	Проект организации дорожного движения на улично-дорожную сеть поселка Малиновка Мокшанского района Пензенской области	Стадия	Лист	Листов
Выполнил	Горелов				2019		П	42	46
Проверил	Герасимова				2019				



						ООО ГЦ "АвтовердиктЪ"			
Изм.	Кол.уч.	Лист	N док.	Подп.	Дата				
Разработал		Горелов			2019	Проект организации дорожного движения на улично-дорожную сеть поселка Малиновка Мокшанского района Пензенской области	Стадия	Лист	Листов
Выполнил		Горелов			2019		П	43	46
Проверил		Герасимова			2019				
						Схема организации дорожного движения			

Проект организации дорожного движения на
улично-дорожную сеть поселка Березовка
Мокшанского района Пензенской области

						ООО ГЦ "АвтовердиктЪ"			
Изм.	Кол.уч.	Лист	N док.	Подп.	Дата	Проект организации дорожного движения на улично-дорожную сеть поселка Березовка Мокшанского района Пензенской области	Стадия	Лист	Листов
Разработал		Горелов			2019		П	44	46
Выполнил		Горелов			2019				
Проверил		Герасимова			2019				

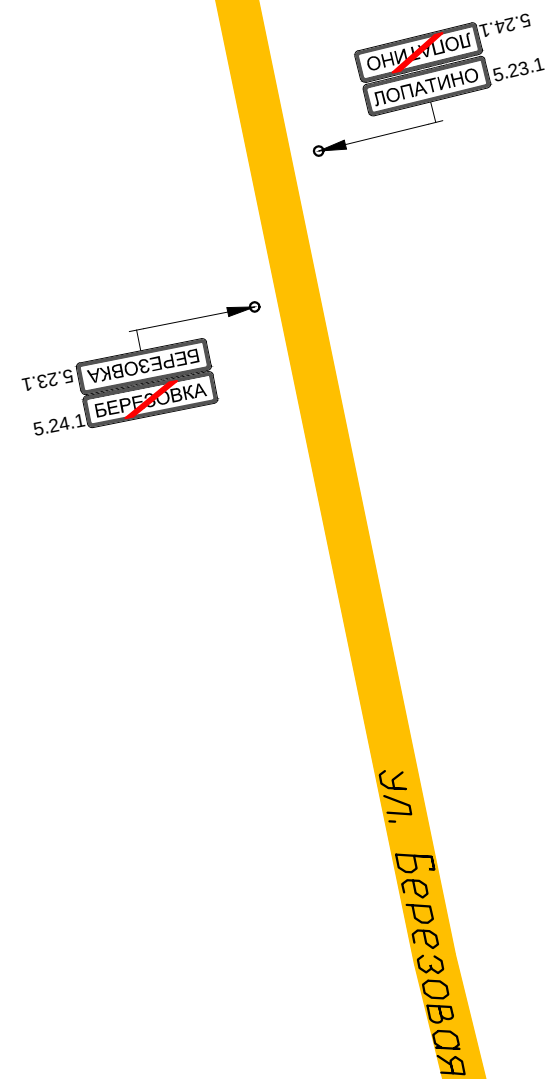

						ООО ГЦ "АвтовердиктЪ"			
Изм.	Кол.уч.	Лист	N док.	Подп.	Дата				
Разработал	Горелов				2019	Проект организации дорожного движения на улично-дорожную сеть поселка Березовка Мокшанского района Пензенской области	Стадия	Лист	Листов
Выполнил	Горелов				2019		П	45	46
Проверил	Герасимова				2019				
						Схема организации дорожного движения			

Знаки, устанавливаемые на дороге, должны соответствовать требованиям ГОСТ Р 52290 и в процессе эксплуатации отвечать требованиям ГОСТ Р 50597-93.

Расстояние видимости знака должно быть не менее 100 м.

Знаки устанавливают справа от проезжей части или над нею, вне обочины (при её наличии), за исключением случаев, оговоренных настоящим стандартом, а также справа от велосипедной или пешеходной дорожки или над ними.

Расстояние от края проезжей части (при наличии обочины - от бровки земляного полотна) до ближайшего к ней края знака, установленного сбоку от проезжей части, должно быть 0,5-2,0 м, до края знаков особых предписаний 5.23.1, 5.24.1, 5.25, 5.26 и информационных знаков 6.9.1, 6.9.2, 6.10.1-6.12, 6.17 - 0,5-5,0 м.

Расстояние от нижнего края знака (без учета знаков 1.4.1-1.4.6 и табличек) до поверхности дорожного покрытия (высота установки), кроме случаев, специально оговоренных настоящим стандартом, должно быть:


- от 1,5 до 3,0 м - при установке сбоку от проезжей части вне населенных пунктов, от 2,0 до 4,0 м - в населенных пунктах;
- от 0,6 до 1,5 м - при установке на приподнятых направляющих островках, приподнятых островках безопасности и на проезжей части (на переносных опорах);
- от 5,0 до 6,0 м при размещении над проезжей частью. Знаки, размещенные на пролетных строениях искусственных сооружений, расположенных на высоте менее 5,0 м от поверхности дорожного покрытия, не должны выступать за нижний край.

Очередность размещения знаков различных групп на одной опоре (сверху вниз, слева направо), кроме случаев, оговоренных настоящим стандартом, должна быть следующей:


- знаки приоритета;
- предупреждающие знаки;
- предписывающие знаки;
- знаки особых предписаний;
- запрещающие знаки;
- информационные знаки;
- знаки сервиса.

На протяжении одной дороги высота установки знаков должна быть по возможности одинаковой.

Типовое размещение дорожных знаков в поперечном профиле дороги в населенных пунктах

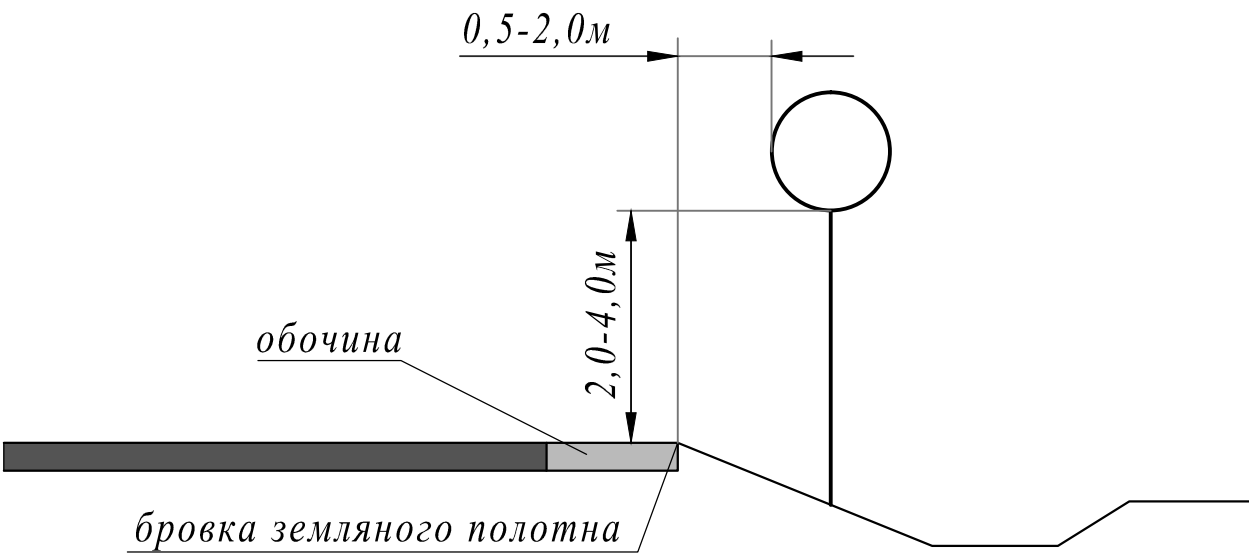

Последовательность расположения нескольких знаков на одной опоре

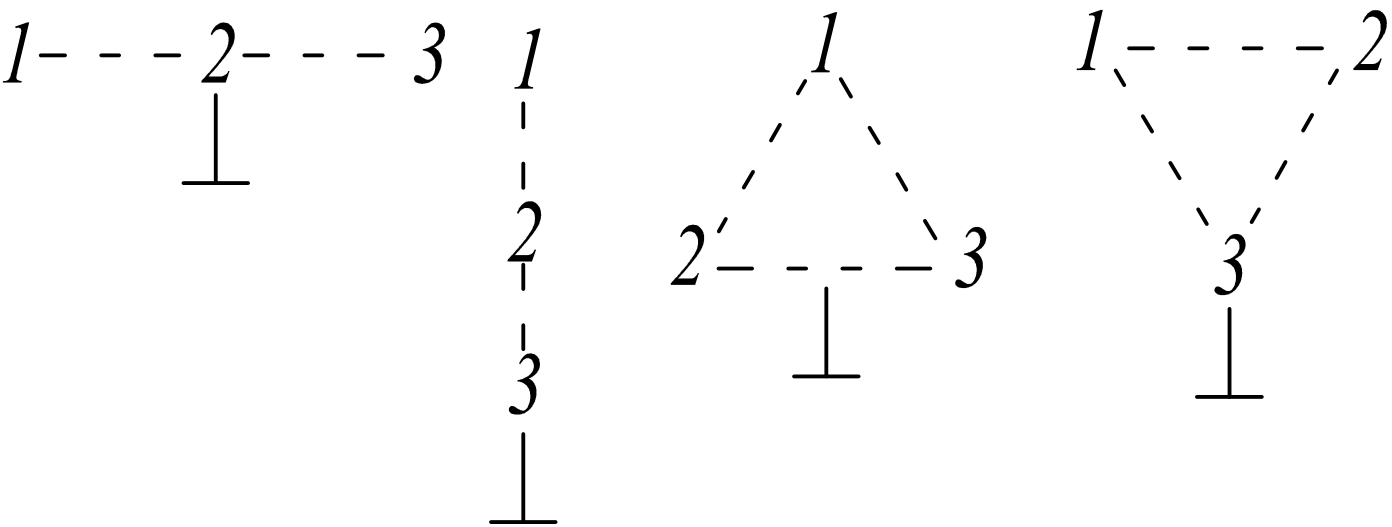

						ООО ГЦ "АвтовердиктЪ"			
Изм.	Кол.уч.	Лист	N док.	Подп.	Дата	Проект организации дорожного движения на улично-дорожную сеть Царевщинского сельсовета Мокшанского района Пензенской области	Стадия	Лист	Листов
Разработал		Горелов			2019		П	46	46
Выполнил		Горелов			2019				
Проверил		Герасимова			2019	Правила применения дорожных знаков			