

ИНФОРМАЦИОННЫЙ БЮЛЛЕТЕНЬ «ВЕСТИ ЮРОВСКОГО СЕЛЬСОВЕТА»

16.06.2026 года
Заречная

Д.

№ 25(986)

БЕСПЛАТНО

**Издание официальных документов:
Средство массовой информации органов местного самоуправления
Юровского сельсовета
Мокшанского района Пензенской области.**

16.06.2026 года опубликовано:

Сообщение о возможном установлении публичного сервитута

Редактор: Ходакова Елена Евгеньевна.

Учредитель: Комитет местного самоуправления Юровского сельсовета Мокшанского района Пензенской области.

Отпечатано: в администрации Юровского сельсовета Мокшанского района Пензенской области.

Тираж: 30 экз.

Адрес редакции, издателя, типографии (совпадает): 443370, Пензенская область, Мокшанский район, д. Заречная, улица Заречная, дом 13.

Сообщение о возможном установлении публичного сервитута

1	<u>Министерство энергетики Российской Федерации</u> (уполномоченный орган, которым рассматривается ходатайство об установлении публичного сервитута)	
2	Публичный сервитут для использования земель и земельных участков в целях эксплуатации магистрального нефтепровода федерального значения «Участок нефтепровода «Куйбышев-Унеча-Мозырь-1». Обход г. Пенза» (цель установления публичного сервитута)	
3	Кадастровый номер	Адрес или иное описание местоположения земельного участка (участков), в отношении которого испрашивается публичный сервитут
	58:18:0000000:1096	442370, Пензенская область, Мокшанский р-н, Юровский с/с
Администрация Юровского сельсовета Мокшанского района Пензенской области 442370, Пензенская область, Мокшанский район, деревня Заречная, Заречная ул., зд. 13 Тел.: 8 (84150) 2-37-10 urovka2011@yandex.ru время приема: по предварительной записи		
Министерство энергетики Российской Федерации, адрес: г. Москва, ул. Щепкина, 42, стр. 1,2 minenergo@minenergo.gov.ru В течение 15 дней со дня опубликования сообщения о возможном установлении публичного сервитута в порядке, установленном для официального опубликования (обнародования) правовых актов поселения, городского округа, по месту нахождения земельного участка и (или) земель, указанных в пункте 3 данного сообщения. (адрес, по которому заинтересованные лица могут подать заявления об учете прав на земельные участки, а также срок подачи указанных заявлений)		
https://minenergo.gov.ru https://mokshan.pnzreg.ru/authority/oms-munitsipalnogo-obrazovaniya/administratsiya-ramzayskogo-selsoveta/ https://mokshan.pnzreg.ru/authority/oms-munitsipalnogo-obrazovaniya/administratsiya-yurovskogo-selsoveta/ https://bessonovka.pnzreg.ru/open-government/administratsiya-poleologovskogo-selsoveta/ https://bessonovka.pnzreg.ru/open-government/administratsiya-grabovskogo-selsoveta-/administratsiya-grabovskogo-selsoveta/ https://bessonovka.pnzreg.ru/open-government/administratsiya-bessonovskogo-selsoveta-/ https://bessonovka.pnzreg.ru/open-government/administratsiya-sosnovskogo-selsoveta-/ https://bessonovka.pnzreg.ru/open-government/administratsiya-stepanovskogo-selsoveta-/administratsiya-stepanovskogo-selsoveta/ https://gorodishe.pnzreg.ru/munitsipalnye-obrazovaniya-/administratsiya-russko-ishimskogo-selsoveta/ https://gorodishe.pnzreg.ru/munitsipalnye-obrazovaniya-/administratsiya-kanaevskogo-selsoveta/obshchie-svedeniya/ (официальные сайты в информационно - телекоммуникационной сети «Интернет», на которых размещается сообщение о поступившем ходатайстве об установлении публичного сервитута)		
Дополнительно по всем вопросам можно обращаться: АО «Транснефть - Дружба» Почтовый адрес: 241020, г. Брянск, ул. Уральская, д.113 Телефон: (4832) 67-76-52, office@brn.transneft.ru		
Графическое описание местоположения границ публичного сервитута, а также перечень координат характерных точек этих границ прилагается к сообщению (описание местоположения границ публичного сервитута)		

ОПИСАНИЕ МЕСТОПОЛОЖЕНИЯ ГРАНИЦ

Публичный сервитут для использования земель и земельных участков в целях эксплуатации магистрального нефтепровода федерального значения "Участок нефтепровода "Куйбышев-Унеча-Мозырь-1". Обход г. Пенза"
(наименование объекта, местоположение границ которого описано (далее-объект))

Раздел 1

Сведения об объекте		
№ п/п	Характеристики объекта	Значение характеристики
1	2	3
1	Местоположение объекта	Российская Федерация, Пензенская область, Мокшанский район, Рамзайский сельсовет, Юровский сельсовет
2	Площадь объекта +/- величина погрешности определения площади (Р +/- Дельта Р), м2	596891 ± 270
3	Иные характеристики объекта	Публичный сервитут на срок 49 лет для использования земель и земельных участков в целях эксплуатации магистрального нефтепровода федерального значения "Участок нефтепровода "Куйбышев-Унеча-Мозырь-1". Обход г. Пенза". Владелец публичного сервитута: АО "Транснефть - Дружба", ОГРН 1023202736754; ИНН 3235002178/КПП 997250001. Юридический адрес: 241020, г. Брянск, ул. Уральская, д.113. E-mail: office@brn.transneft.ru. Телефон: 8(4832)67-64-76. Срок публичного сервитута 49 лет.

Раздел 3

Сведения о местоположении измененных (уточненных) границ объекта


1. Система координат

-

2. Сведения о характерных точках границ объекта землеустройства

Обозначение характерных точек границ	Существующие координаты, м		Измененные (уточненные) координаты, м		Метод определения координат характерной точки	Средняя квадратическая погрешность положения характерной точки (Mt), м	Описание закрепления точки на местности (при наличии)
	X	Y	X	Y			
1	2	3	4	5	6	7	8
-	-	-	-	-	-	-	-


Схема расположения границ публичного сервитута
«Публичный сервитут для использования земель и земельных участков в целях эксплуатации магистрального нефтепровода федерального значения
«Участок нефтепровода «Куйбышев-Унеча-Мозырь-1». Обход г. Пенза»

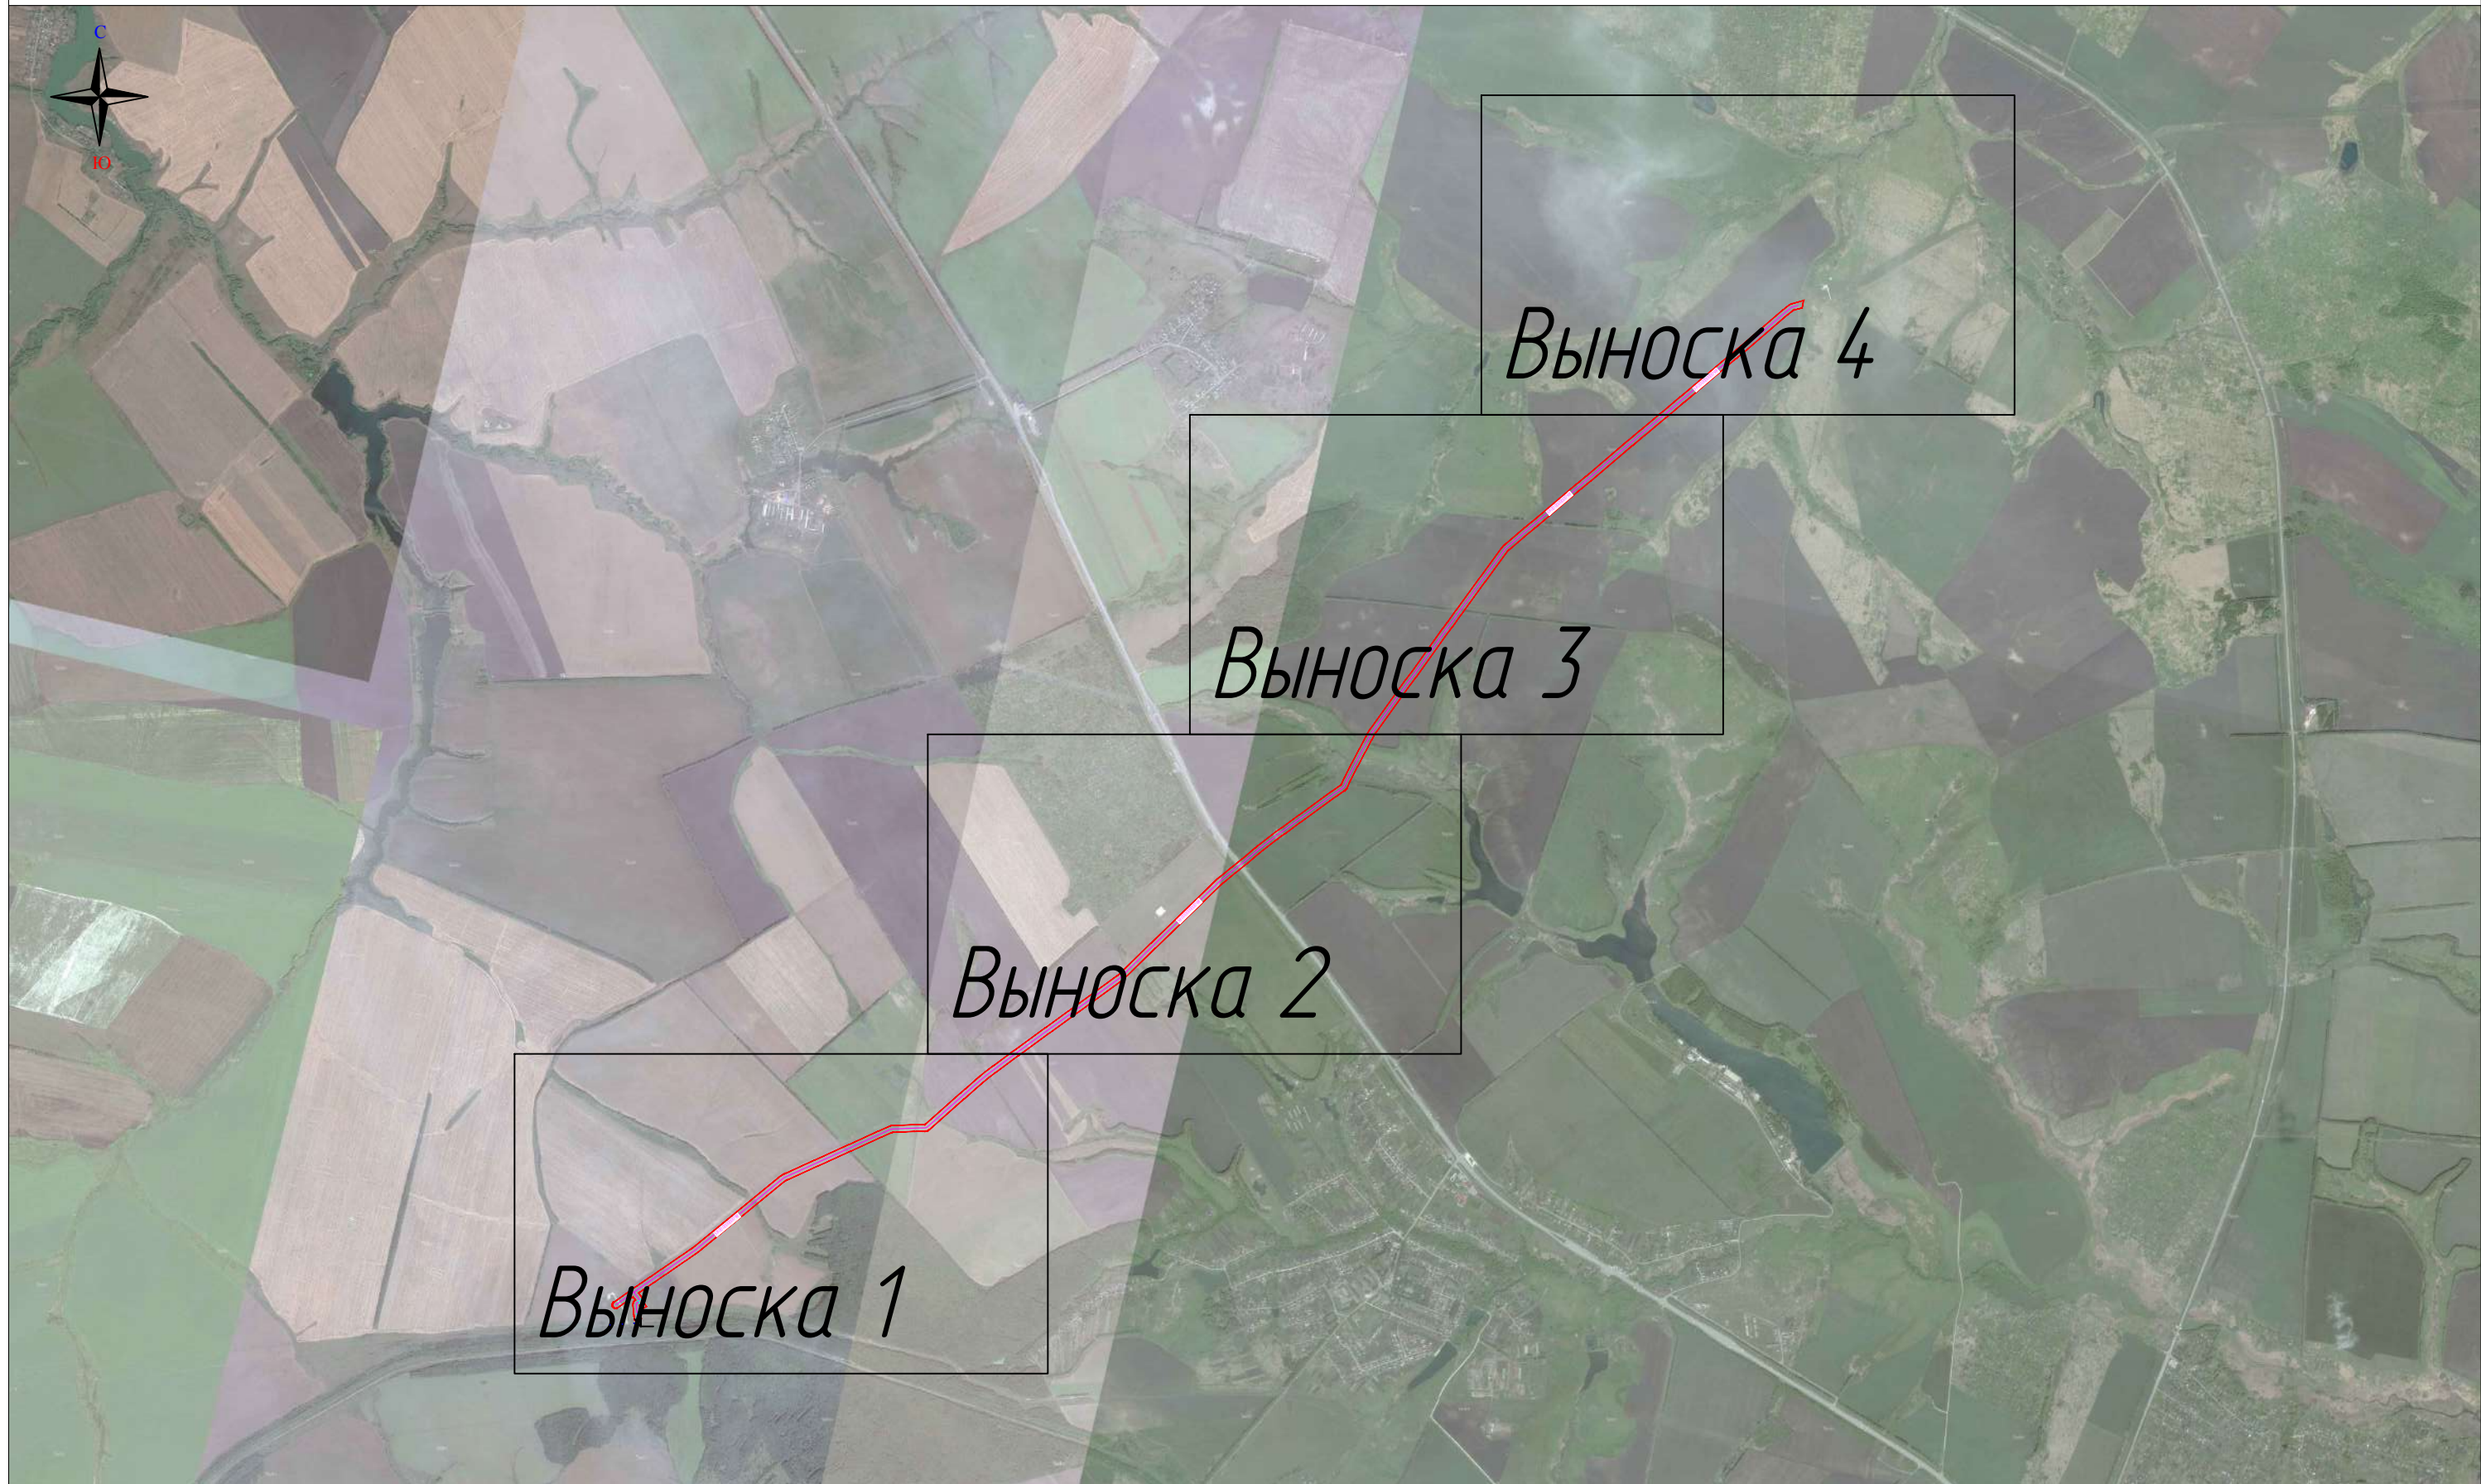

Используемые условные знаки и обозначения

- | | | | | | |
|--|------------------|---|--|------------------|---|
| | 111 | – проектные границы публичного сервитута и характерные точки | | 58:19:0020104:21 | – границы и кадастровые номера земельных участков |
| | | – местоположение инженерного сооружения | | 58:19:0020104 | – границы и номера кадастровых кварталов |
| | | – местоположение неотъемлемых технологических частей, входящих в состав ОКС | | Каменский р-н | – установленные границы административно-территориальных образований |
| | 58:00:0000000:98 | – кадастровый номер инженерного сооружения | | | |

Схема расположения границ публичного сервитута
«Публичный сервитут для использования земель и земельных участков в целях эксплуатации магистрального нефтепровода федерального значения
«Участок нефтепровода «Куйбышев–Унеча–Мозырь–1». Обход г. Пенза»

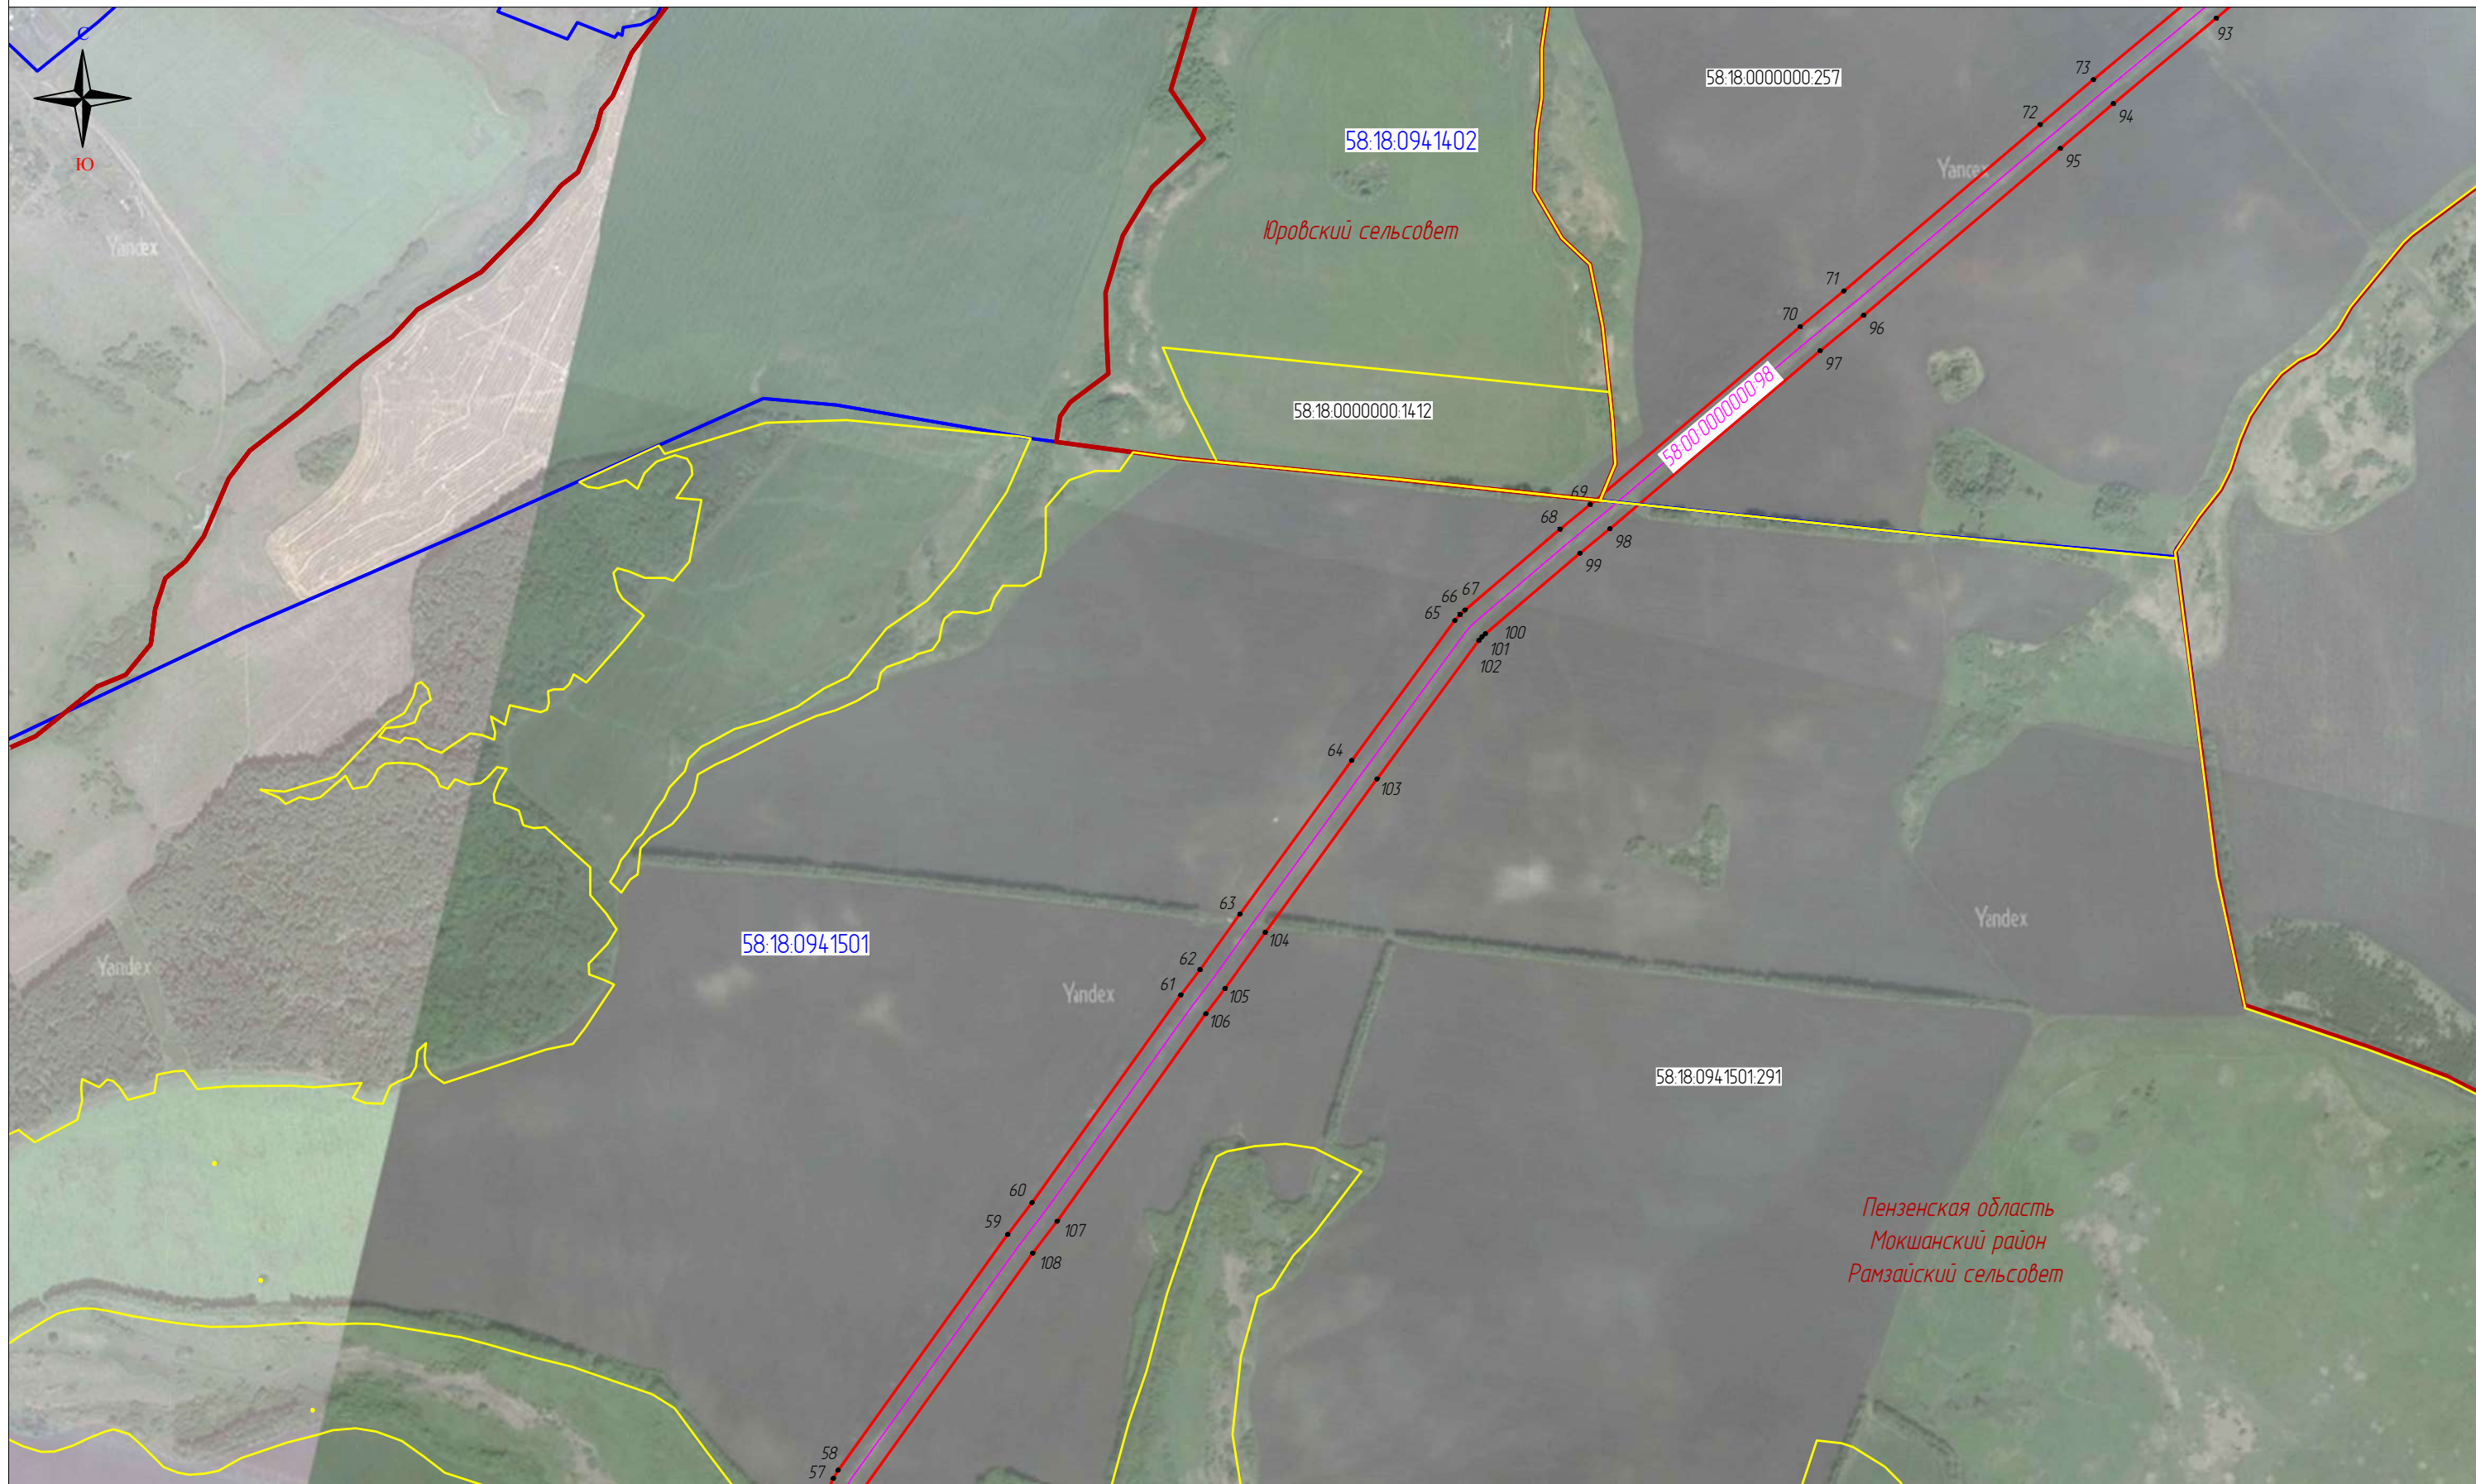

Масштаб 1:10000

Используемые условные знаки и обозначения

Выноска 3

- | | |
|---|--|
| <p>111</p> <p>— проектные границы публичного сервитута и характерные точки</p> <p>— местоположение инженерного сооружения</p> <p>— местоположение неотъемлемых технологических частей, входящих в состав ОКС</p> <p>58:00:0000000:98 — кадастровый номер инженерного сооружения</p> | <p>58:19:002:0104:21 — границы и кадастровые номера земельных участков</p> <p>58:19:002:0104 — границы и номера кадастровых кварталов</p> <p>Каменский р-н — установленные границы административно-территориальных образований</p> |
|---|--|

