

«УТВЕРЖДАЮ»

Глава администрации Успенского сельсовета

Мокшанского района Пензенской области

_____ Е.А. Козлова

ПРОЕКТ ОРГАНИЗАЦИИ ДОРОЖНОГО ДВИЖЕНИЯ

на улично-дорожную сеть

Успенского сельсовета Мокшанского района

Пензенской области

«РАЗРАБОТАНО»

Генеральный директор

ООО ГЦ «АВТОВЕРДИКТЪ»

_____ Н.П. Герасимова

Содержание

Условные обозначения.....	3
Проект организации дорожного движения на улично-дорожную сеть:	
– села Успенское.....	4
– села Фатеевка.....	9
– села Азясь.....	13
– поселка Отрадный.....	17
– деревни Кера.....	21
Правила применения дорожных знаков.....	25

						<i>ООО ГЦ "АвтовердиктЪ"</i>			
<i>Изм.</i>	<i>Код уч.</i>	<i>Лист</i>	<i>N док.</i>	<i>Погн.</i>	<i>Дата</i>	<i>Проект организации дорожного движения на улично-дорожную сеть Успенского сельсовета Мокшанского района Пензенской области</i>	<i>Страница</i>	<i>Лист</i>	<i>Листов</i>
<i>Разработал</i>		<i>Горелов</i>			<i>2019</i>				
<i>Выполнил</i>		<i>Горелов</i>			<i>2019</i>		<i>П</i>	<i>2</i>	<i>25</i>
<i>Проверил</i>		<i>Герасимова</i>			<i>2019</i>				
						<i>Содержание</i>			

Условные обозначения:




- автомобильная дорога с твердым покрытием



- автомобильная дорога с грунтовым покрытием



- автомобильная дорога районного, областного
или федерального значения

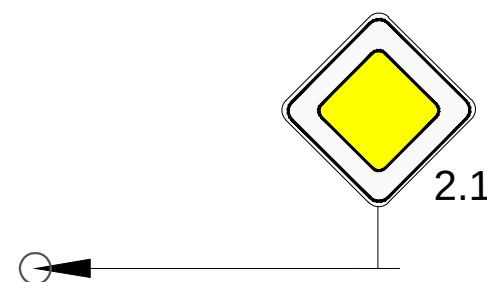



- дорожный знак на стойке

						ООО ГЦ "АвтовердиктЪ"			
Изм.	Кол.уч.	Лист	N док	Погн.	Дата				
Разработал		Горелов			2019	Проект организации дорожного движения на улично-дорожную сеть Успенского сельсовета Макушанского района Пензенской области	Стадия	Лист	Листов
Выполнил		Горелов			2019		П	3	25
Проверил		Герасимова			2019				
						Условные обозначения			


Проект организации дорожного движения на
улично-дорожную сеть села Успенское
Мокшанского района Пензенской области

						ООО ГЦ "АвтовердиктЪ"			
Изм.	Кол.уч.	Лист	N док.	Подп.	Дата	Проект организации дорожного движения на улично-дорожную сеть села Успенское Мокшанского района Пензенской области	Стадия	Лист	Листов
Разработал		Горелов			2019		П	4	25
Выполнил		Горелов			2019				
Проверил		Герасимова			2019				

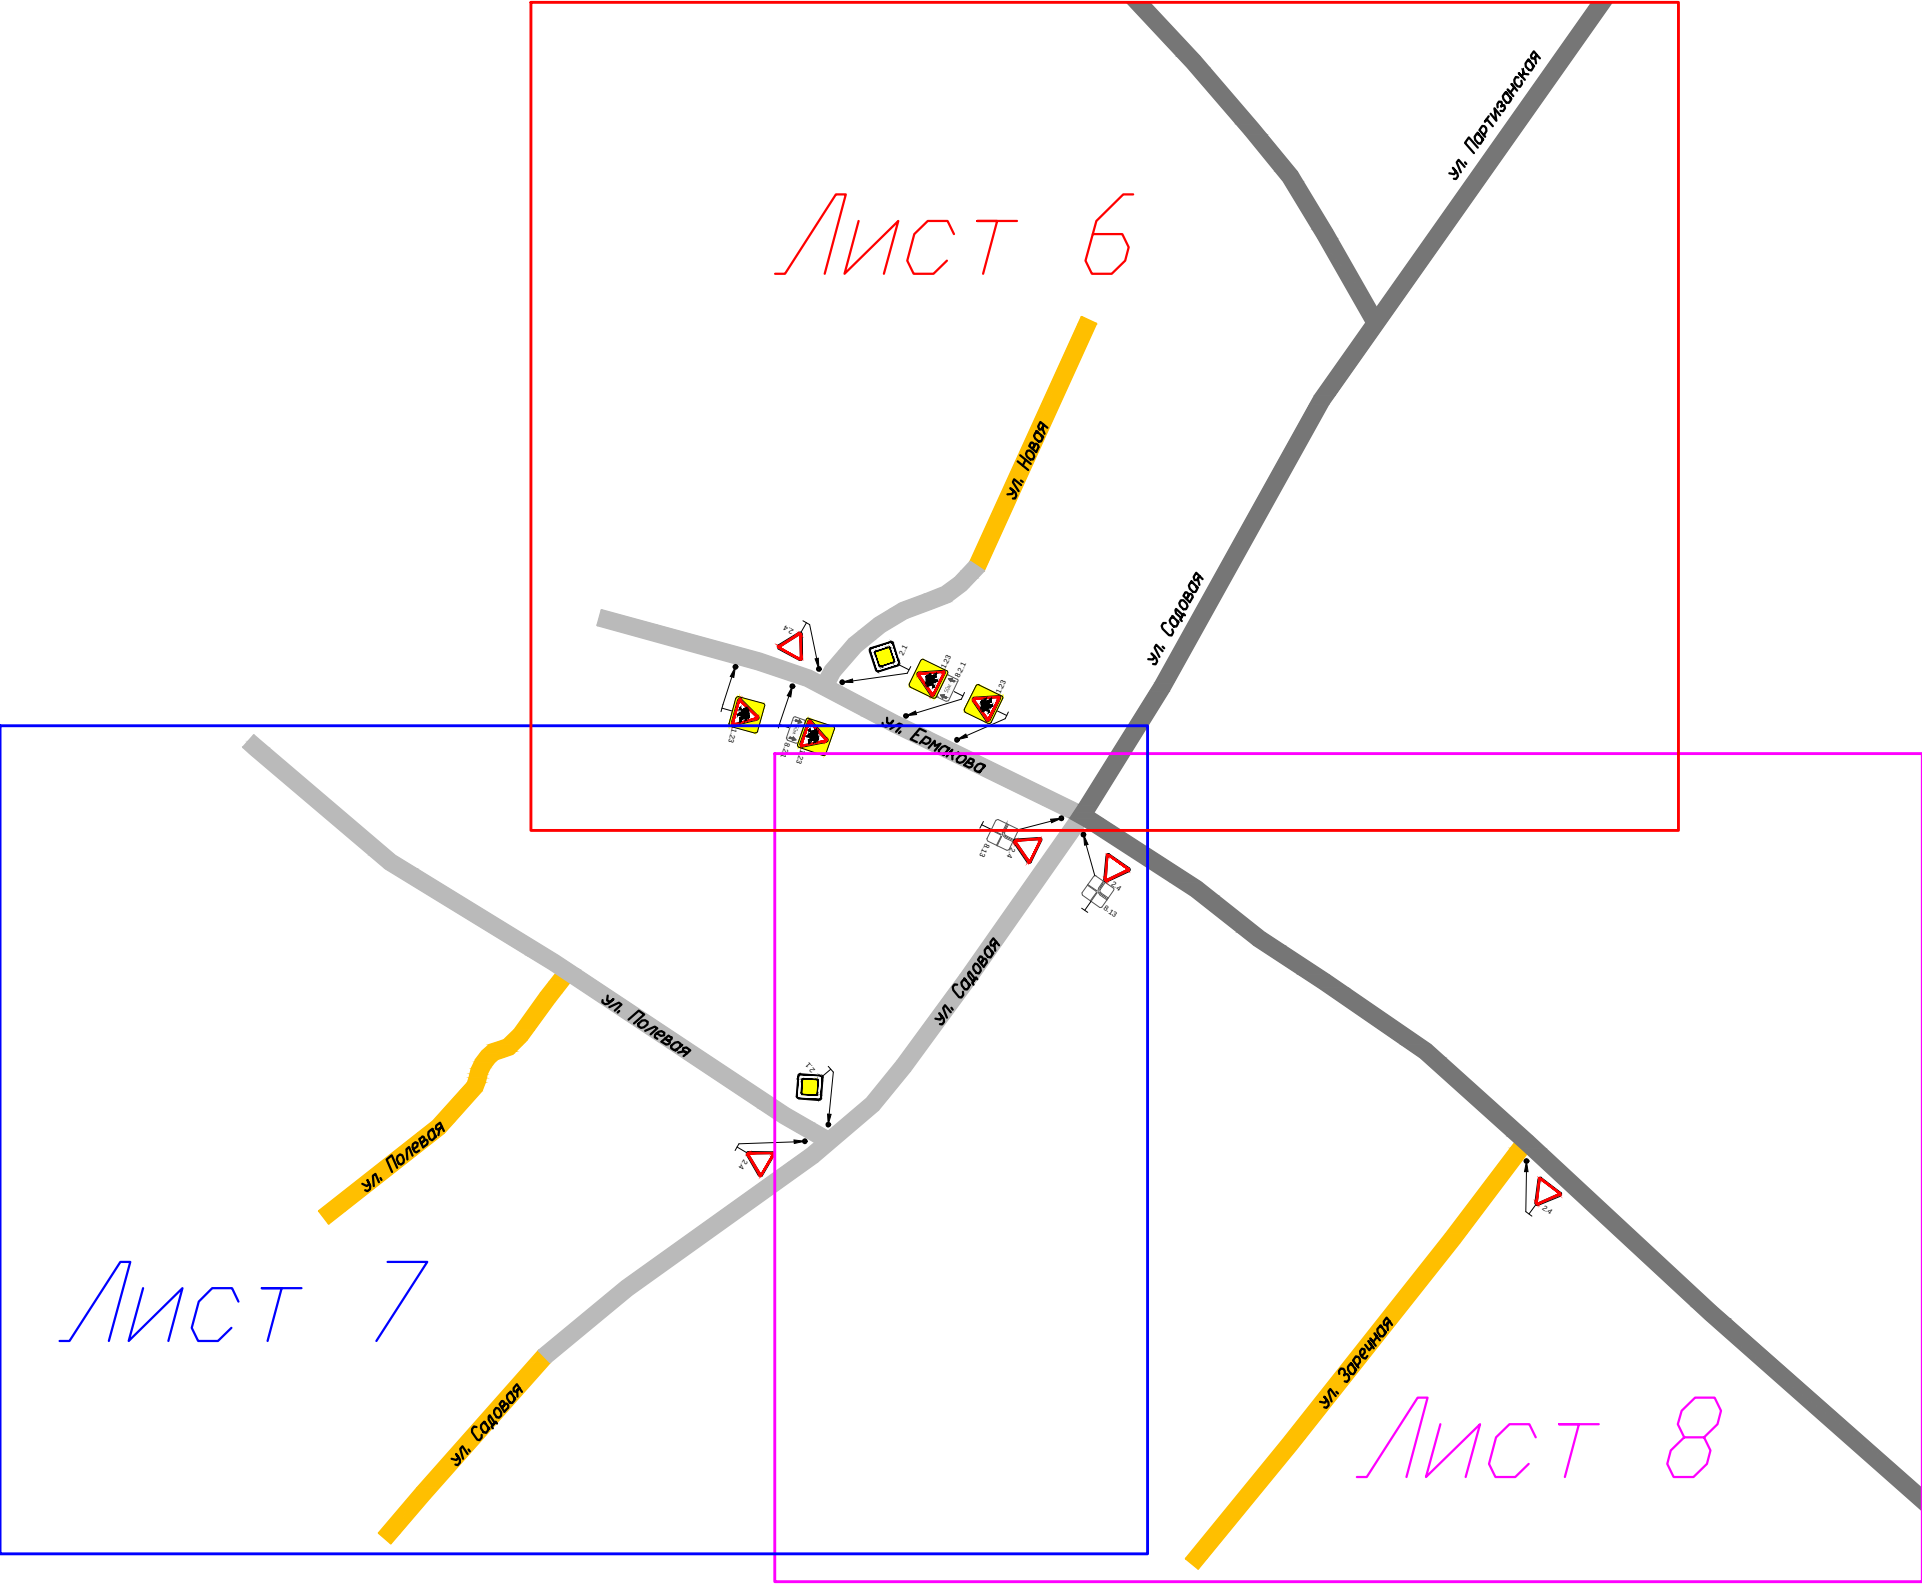


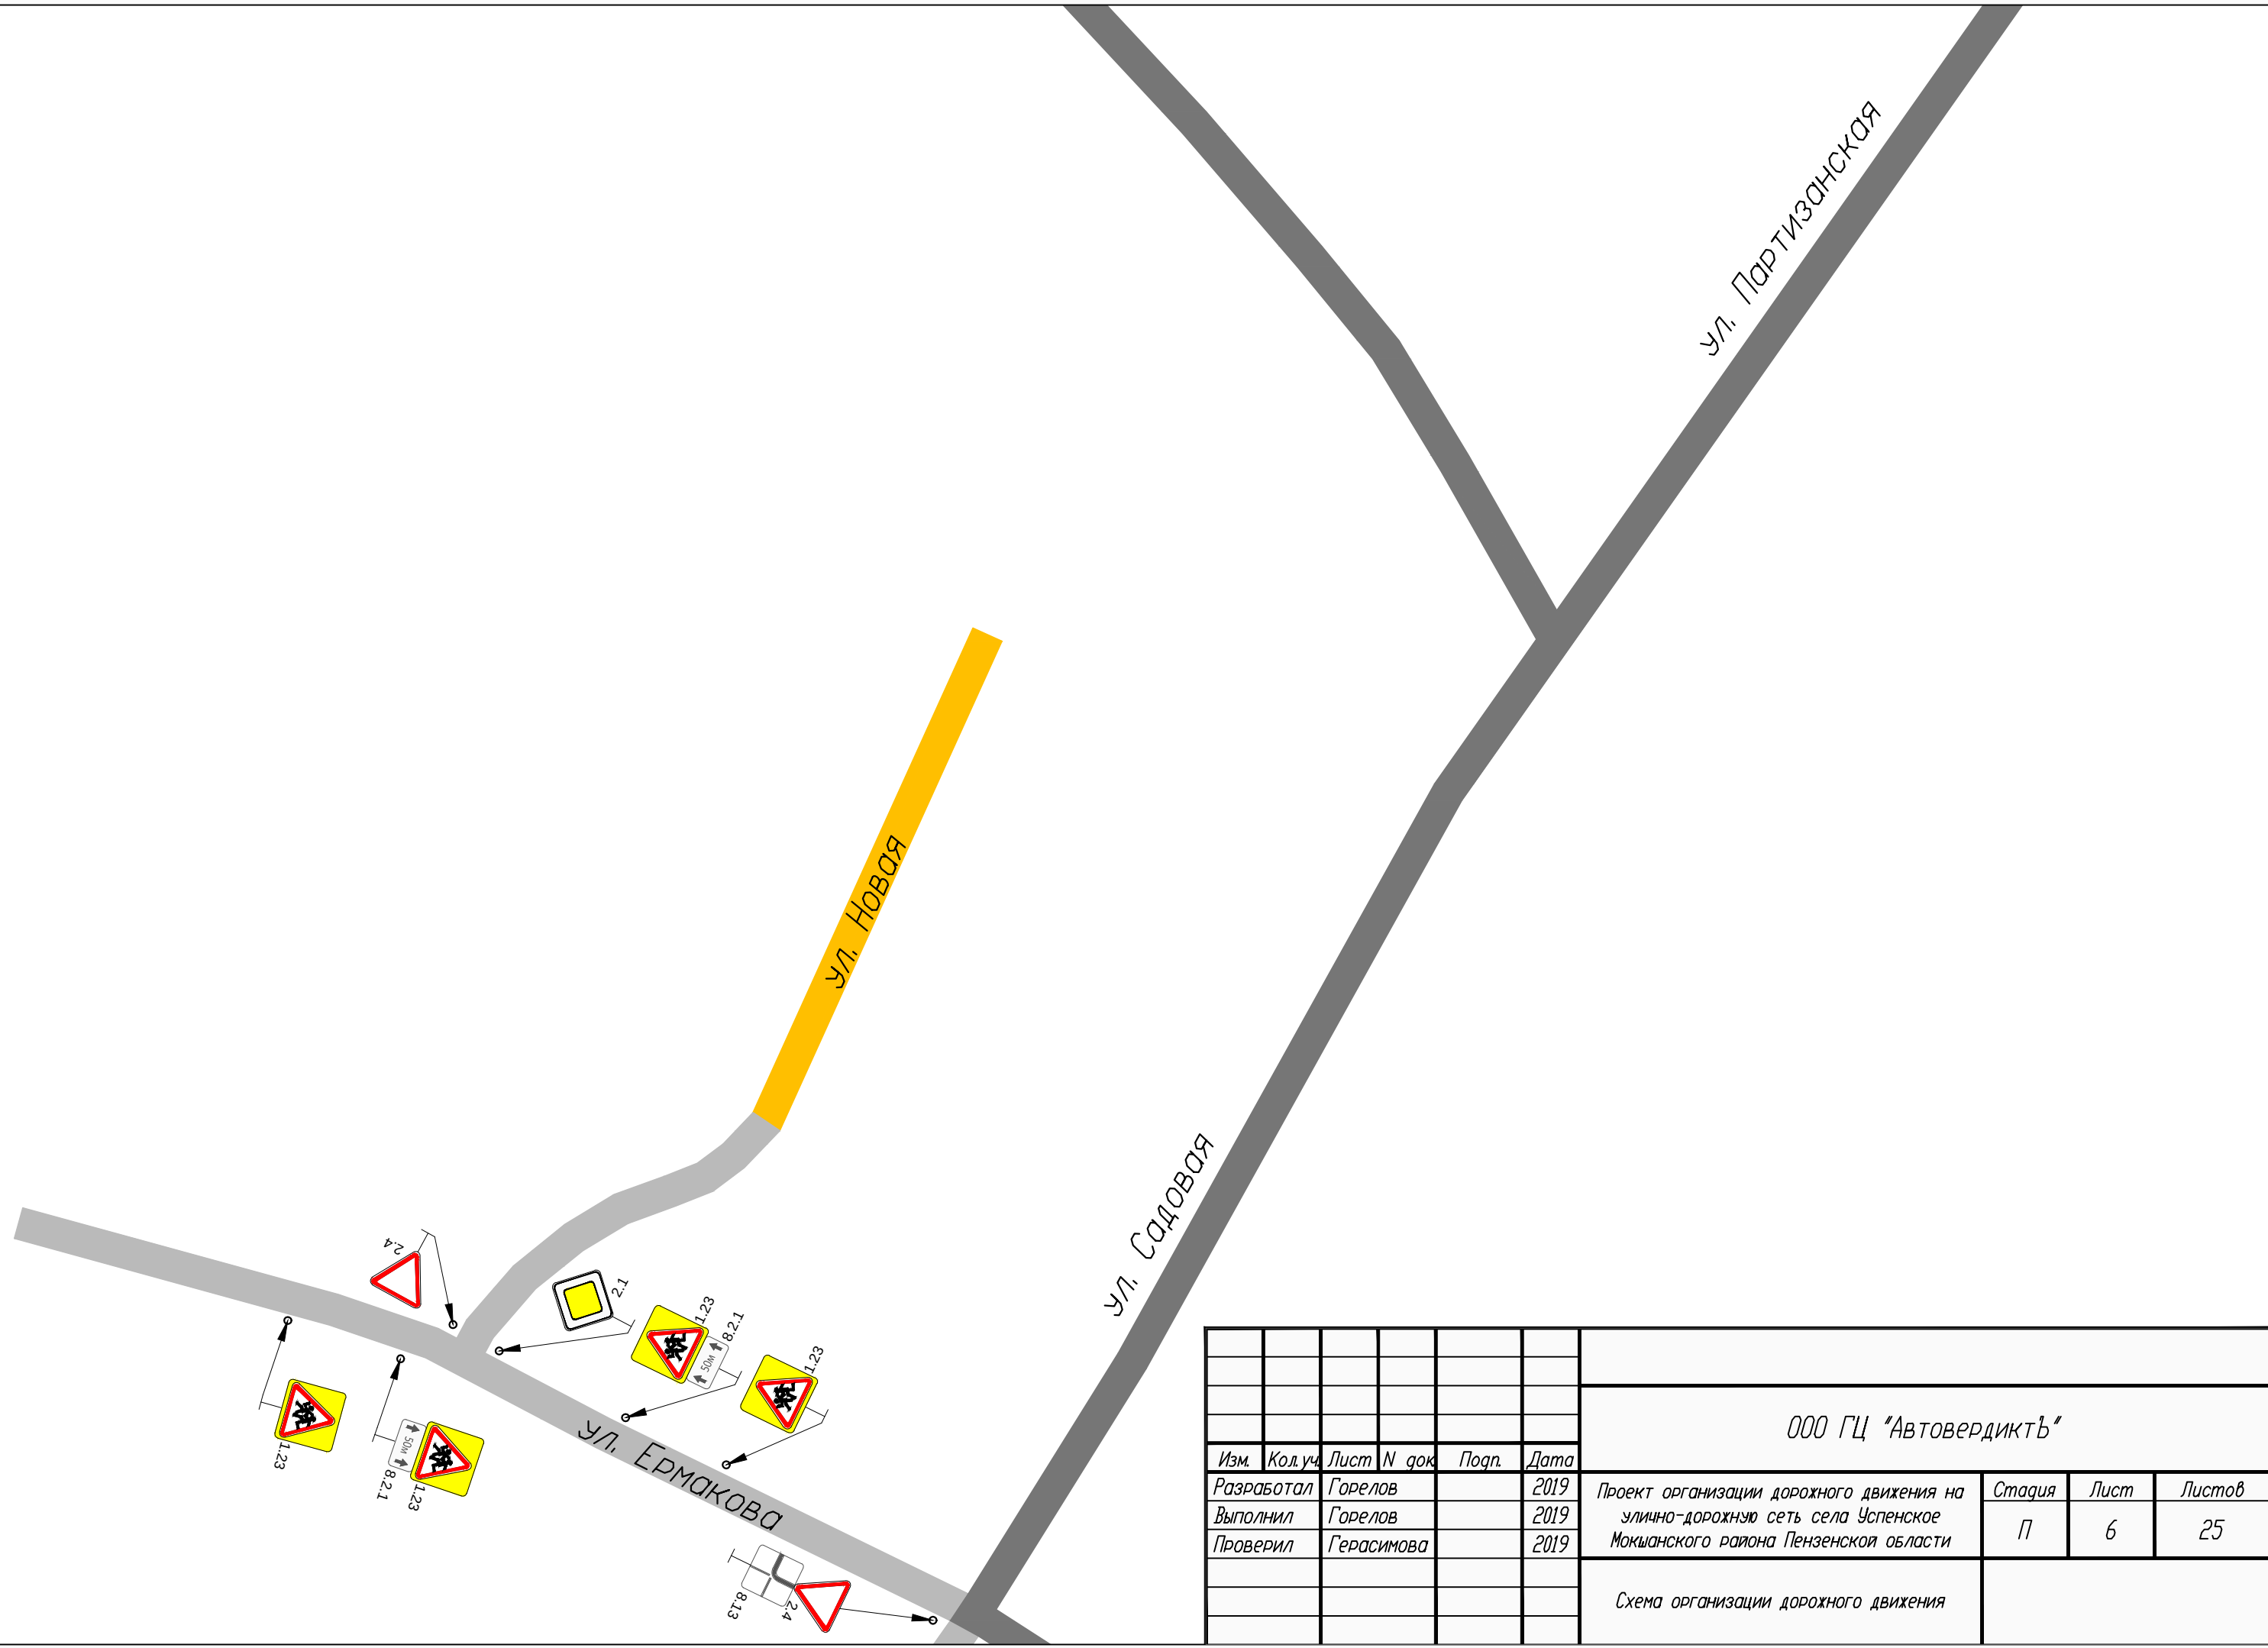

						ООО ГЦ "АвтовердиктЪ"			
Изм.	Кол.уч.	Лист	N док.	Подп.	Дата	Проект организации дорожного движения на улично-дорожную сеть села Успенское Мокшанского района Пензенской области	Стадия	Лист	Листов
Разработал		Горелов			2019		П	6	25
Выполнил		Горелов			2019				
Проверил		Герасимова			2019				
						Схема организации дорожного движения			

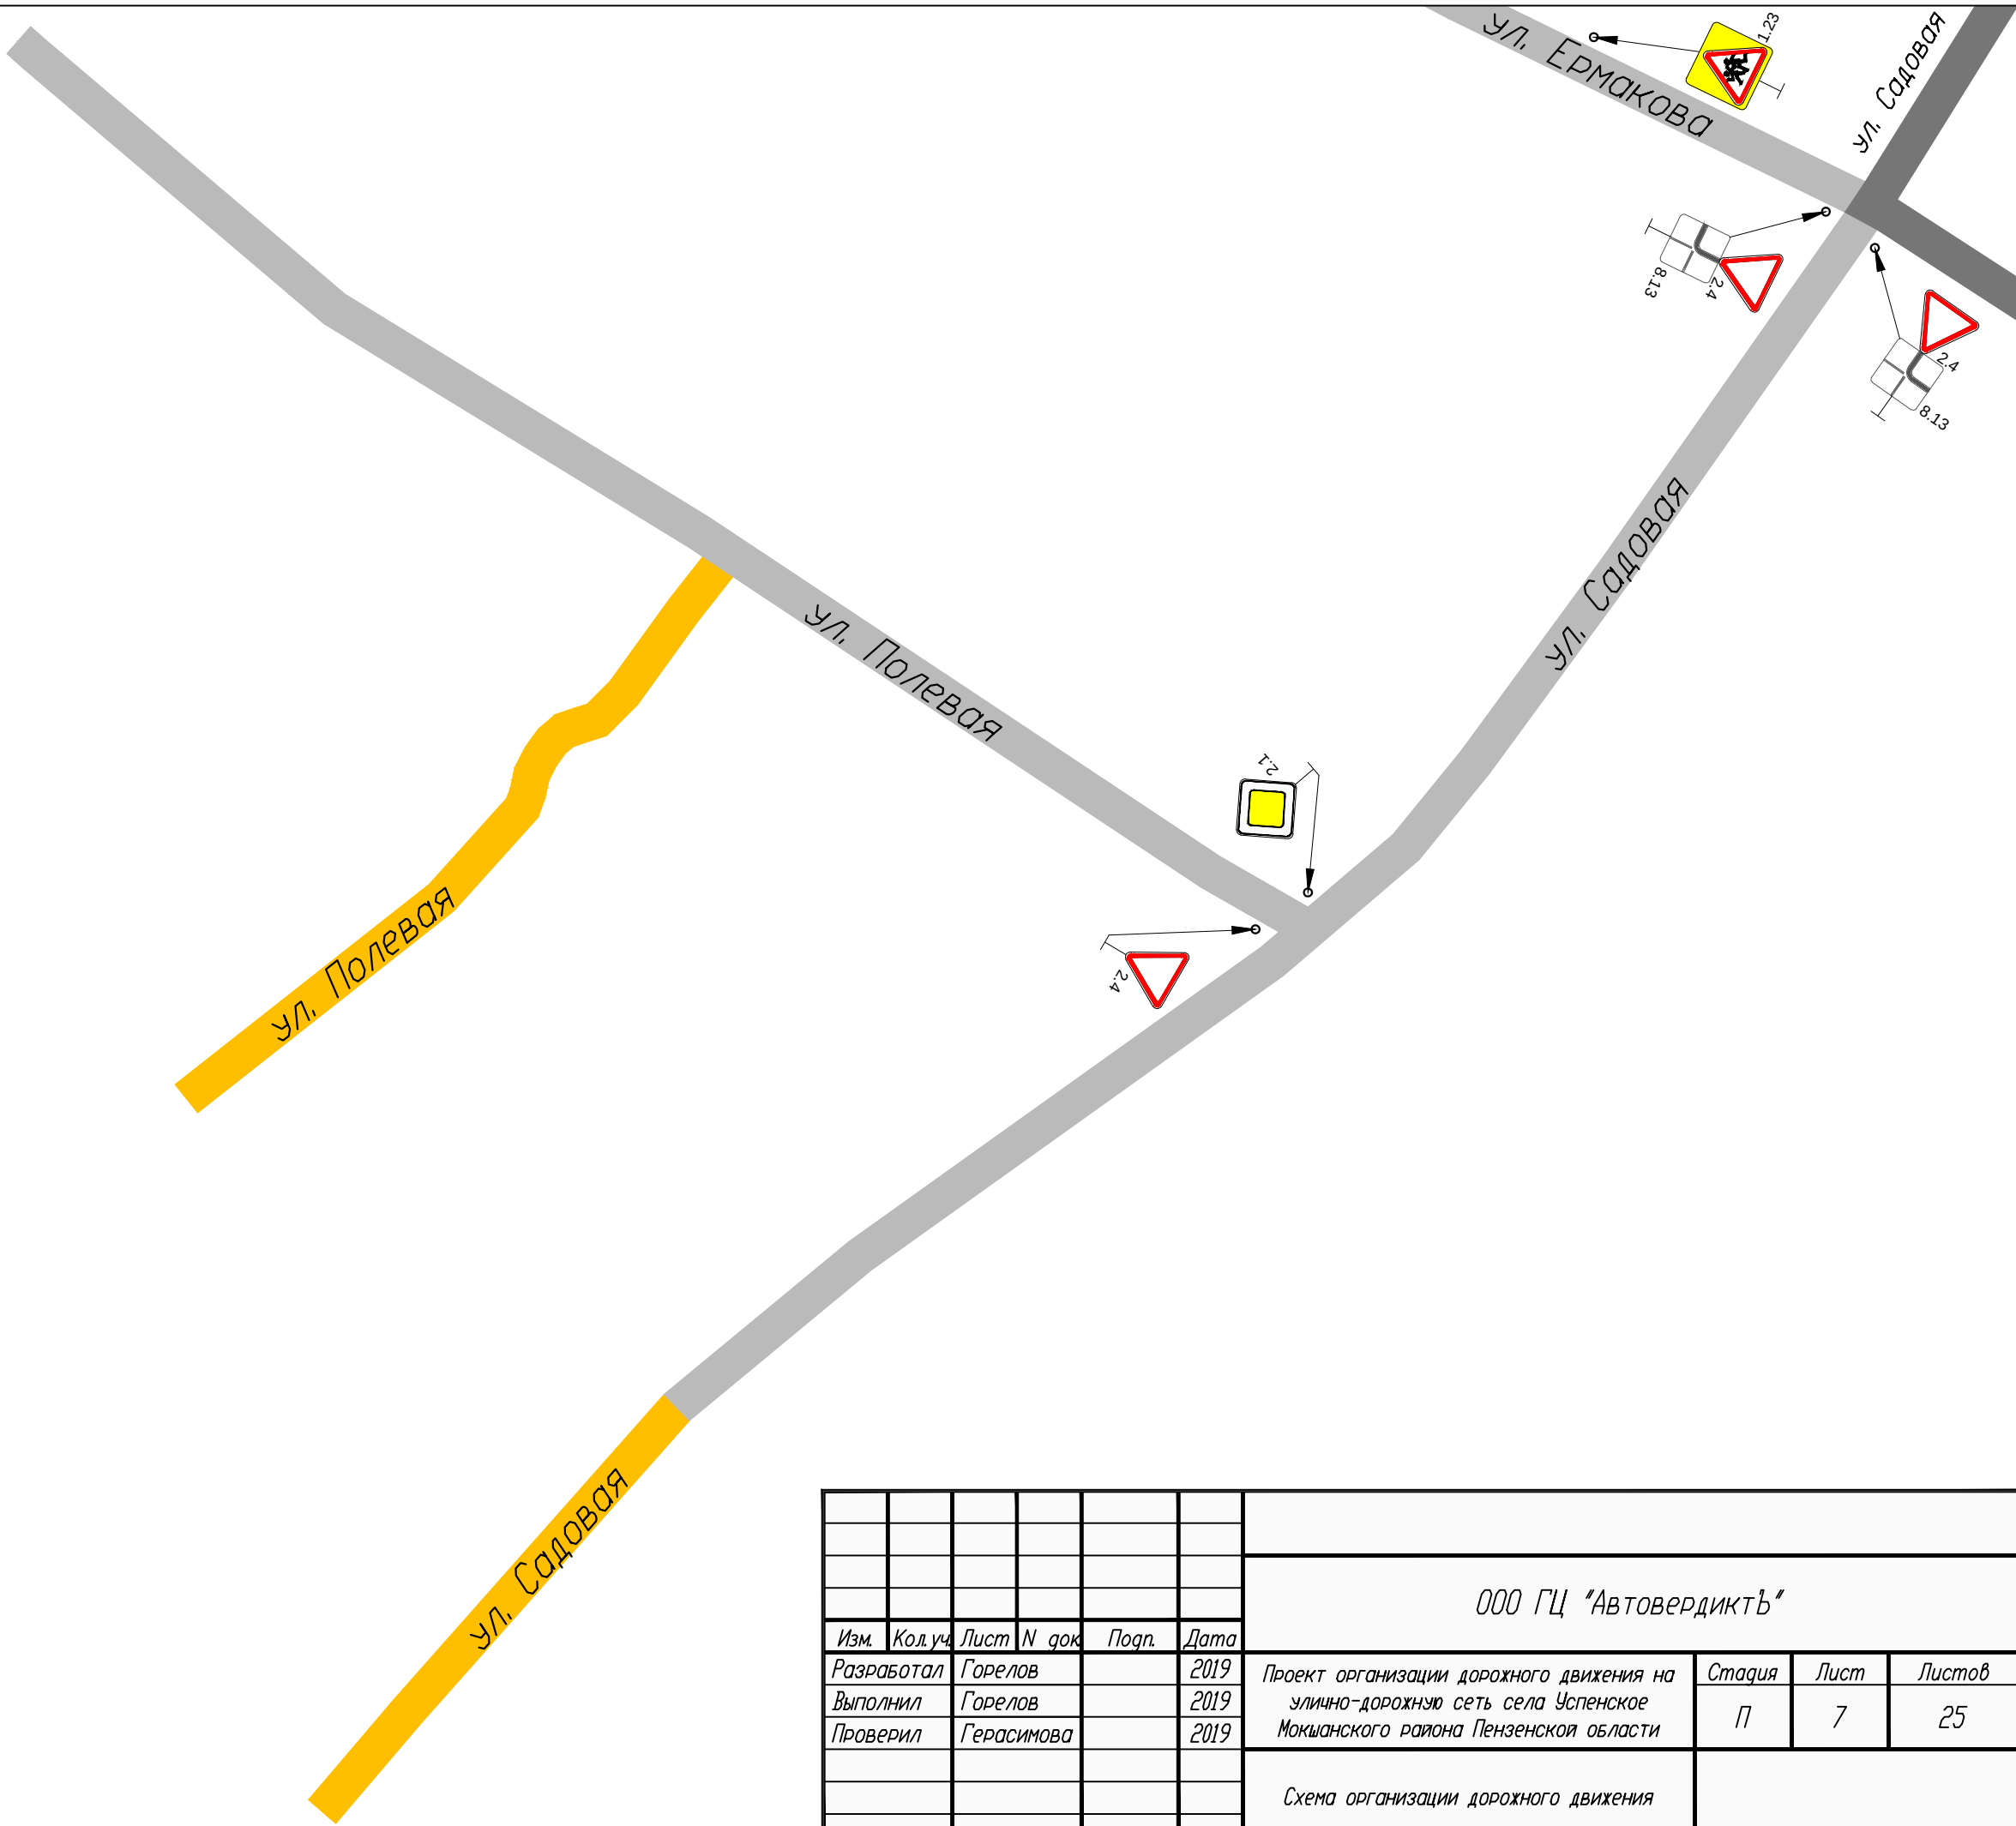


						ООО ГЦ "АвтовердиктЪ"			
Изм.	Кол.уч.	Лист	N док.	Подп.	Дата	Проект организации дорожного движения на улично-дорожную сеть села Успенское Мокшанского района Пензенской области	Стация	Лист	Листов
Разработал		Горелов			2019		П	7	25
Выполнил		Горелов			2019				
Проверил		Герасимова			2019	Схема организации дорожного движения			

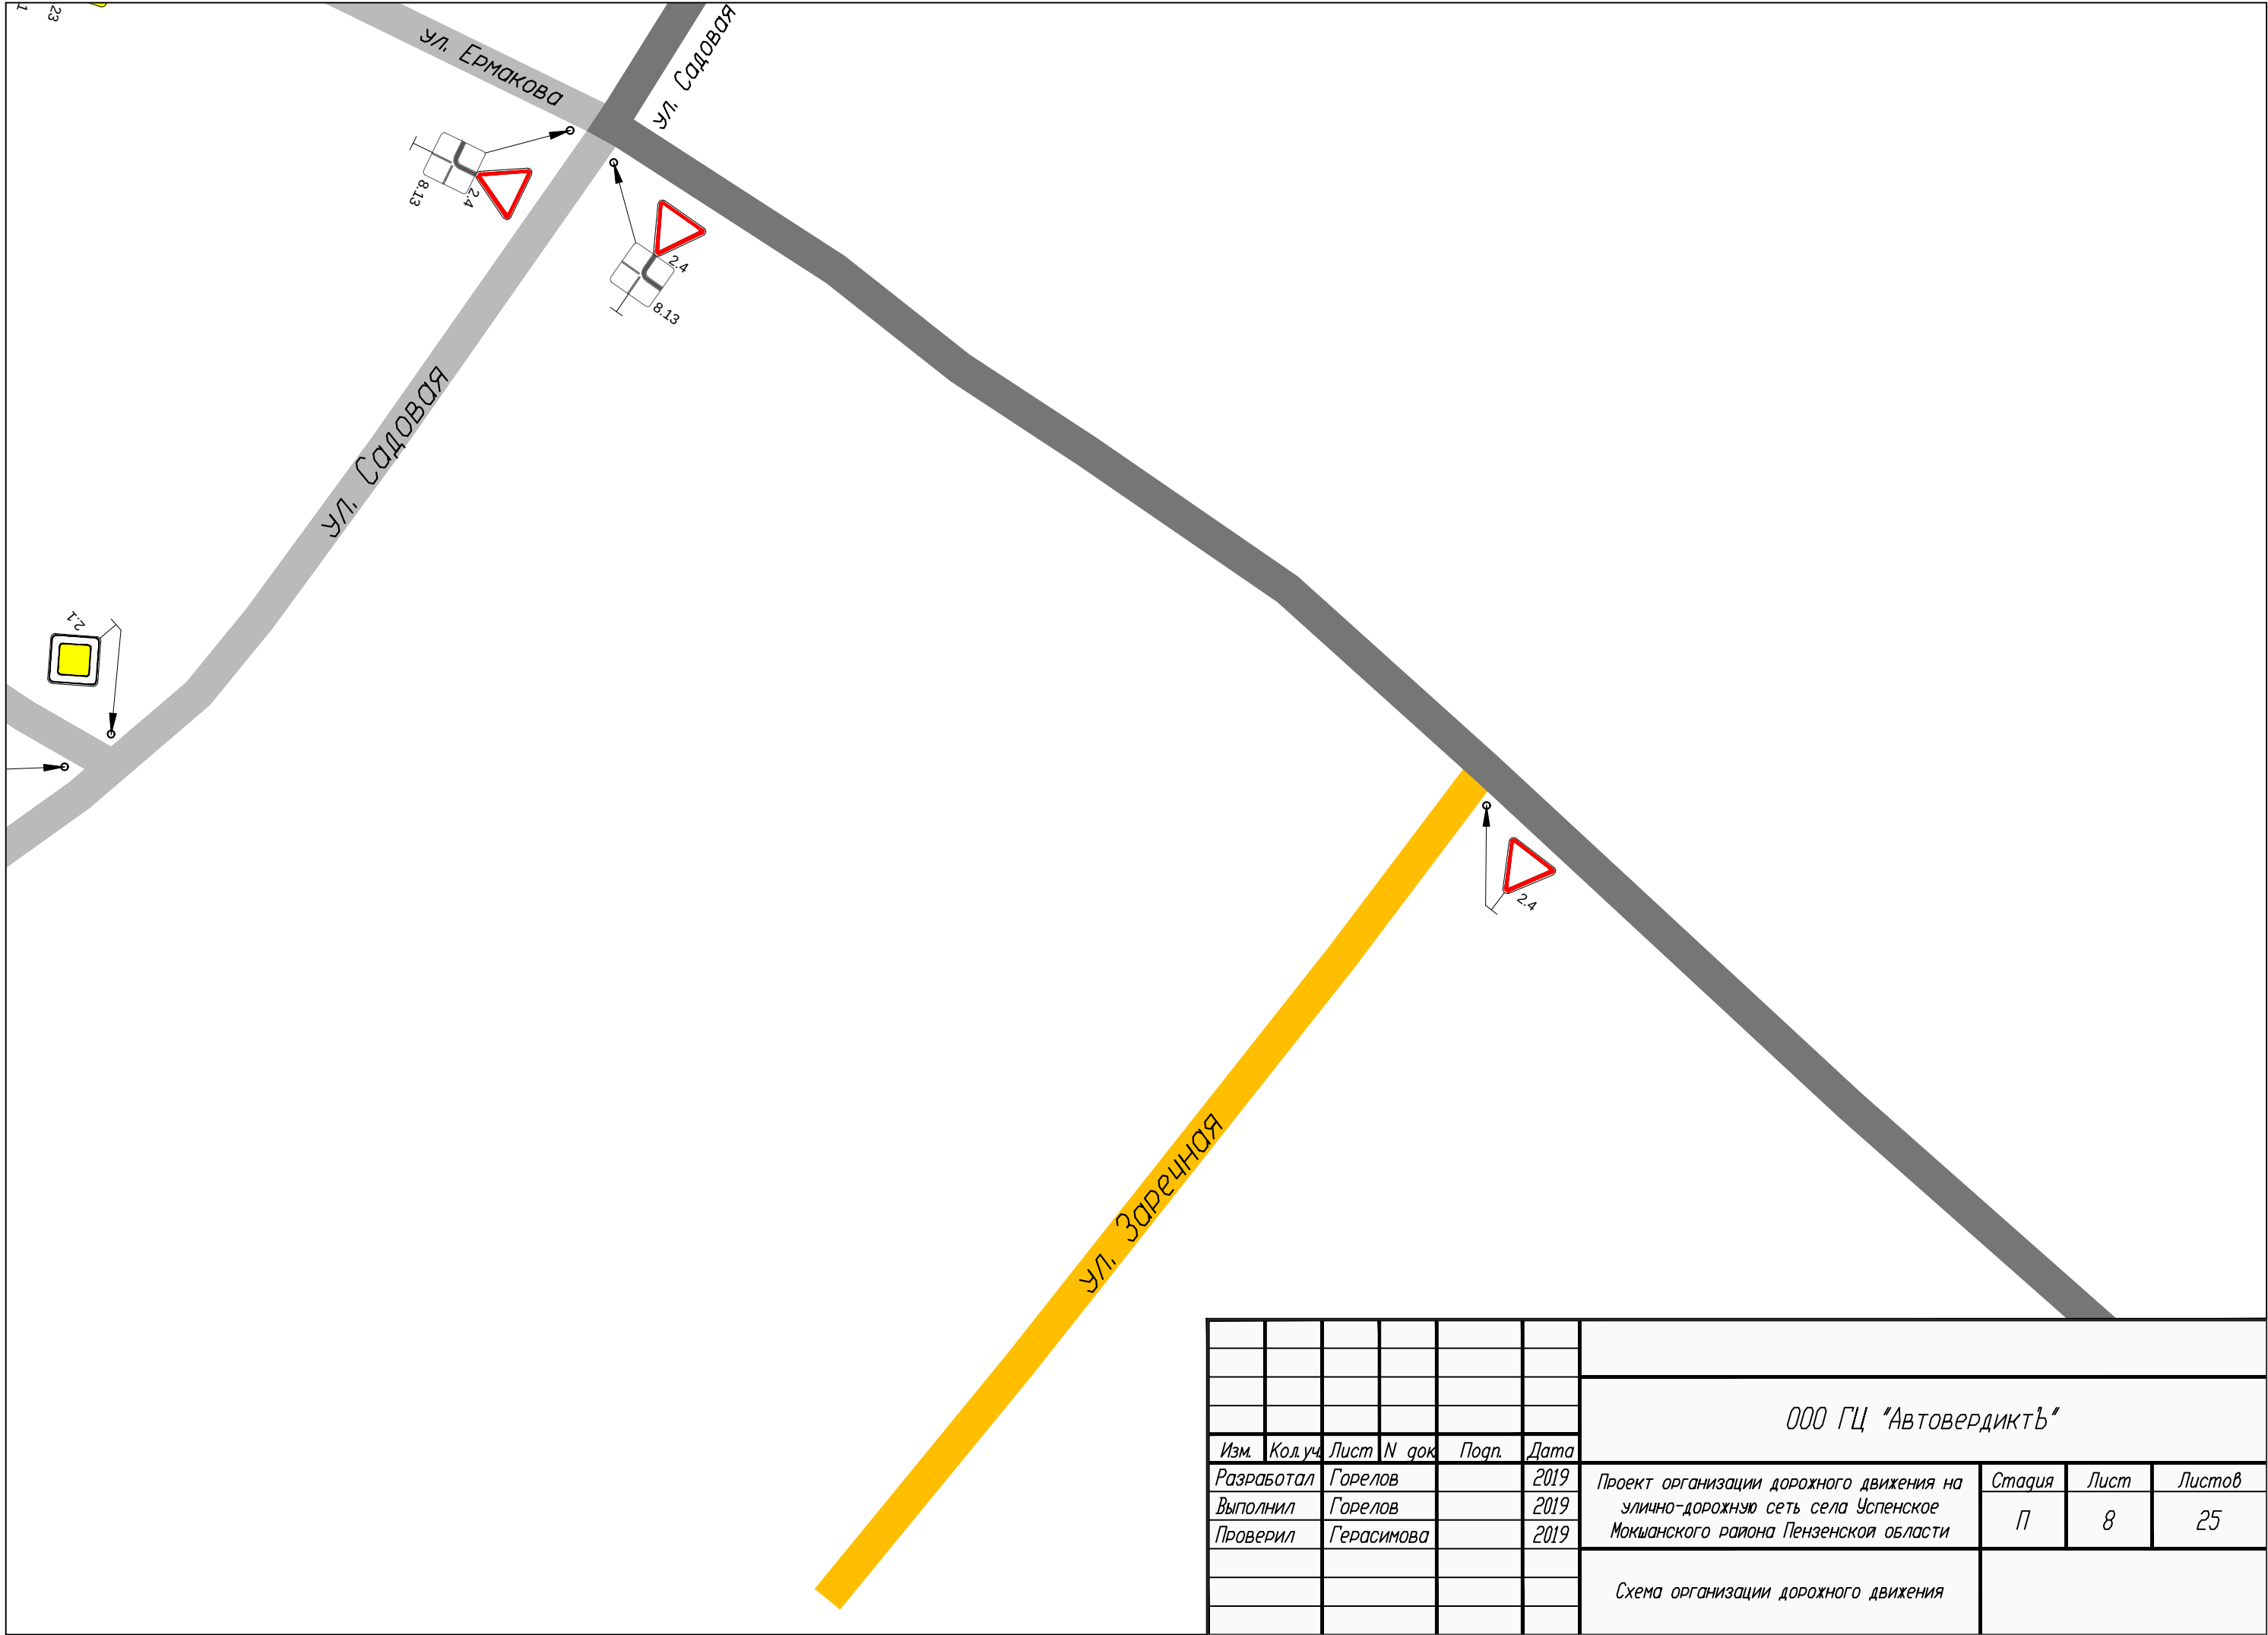

Проект организации дорожного движения на
улично-дорожную сеть села Фатеевка
Мокшанского района Пензенской области

						ООО ГЦ "АвтовердиктЪ"			
Изм.	Кол.уч.	Лист	N док.	Подп.	Дата	Проект организации дорожного движения на улично-дорожную сеть села Фатеевка Мокшанского района Пензенской области	Стадия	Лист	Листов
Разработал		Горелов			2019		П	9	25
Выполнил		Горелов			2019				
Проверил		Герасимова			2019				

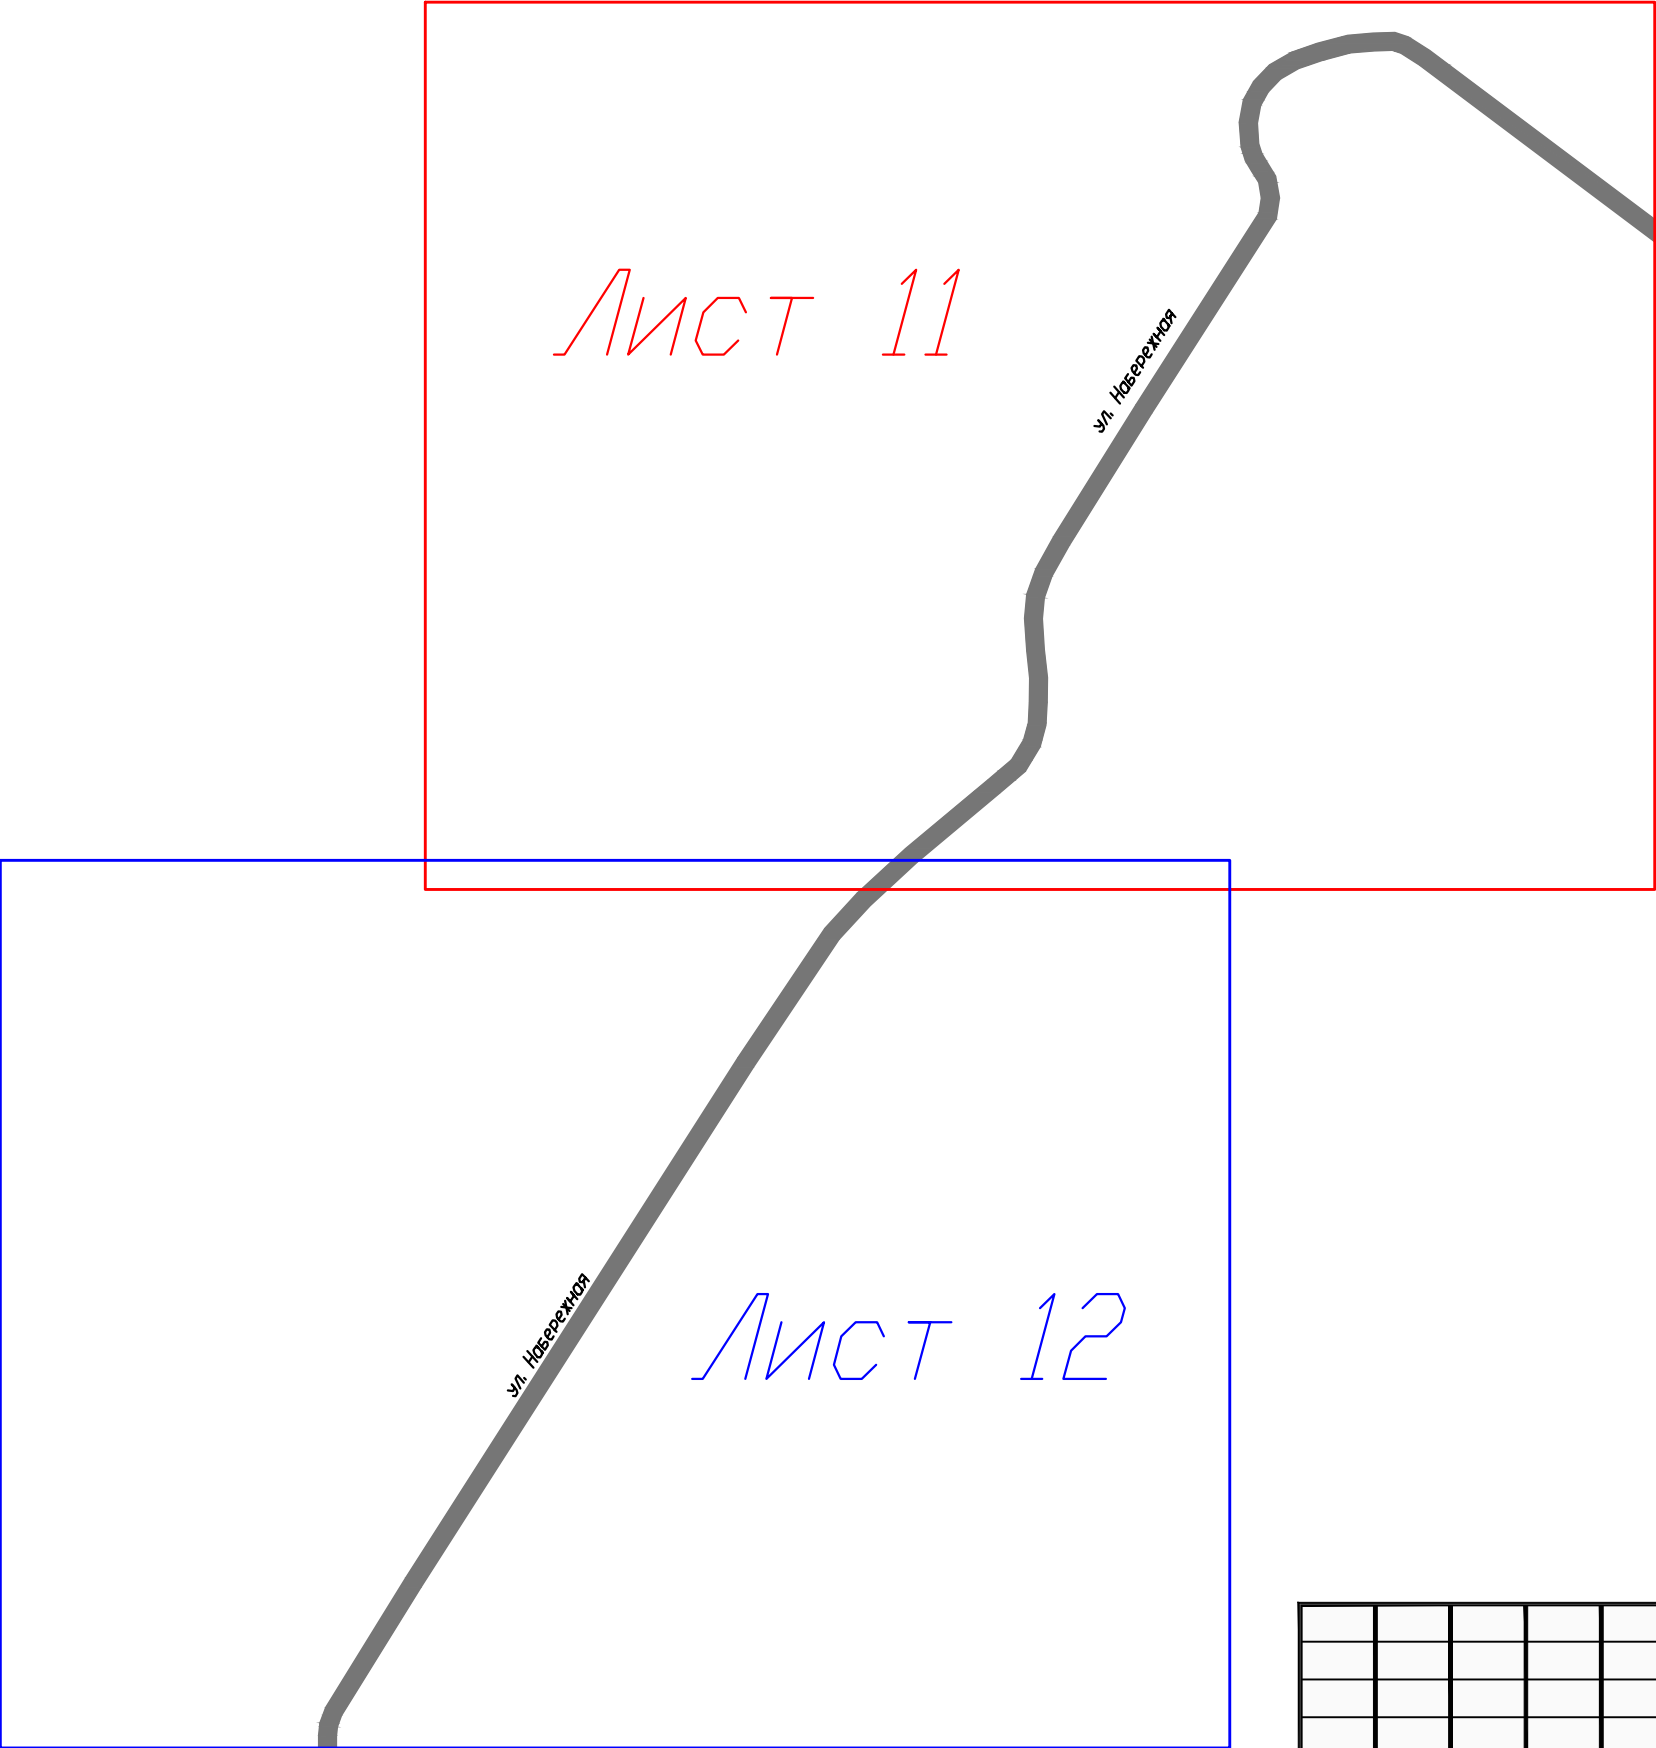

						ООО ГЦ "АвтовердиктЪ"			
Изм.	Кол.уч.	Лист	N док.	Подп.	Дата	Проект организации дорожного движения на улично-дорожную сеть села Фатеевка Мокшанского района Пензенской области	Стадия	Лист	Листов
Разработал	Горелов				2019		П	10	25
Выполнил	Горелов				2019				
Проверил	Герасимова				2019				
						Схема раскладки листов			

ул. Набережная


						ООО ГЦ "АвтовердиктЪ"			
Изм.	Кол.уч.	Лист	N док.	Подп.	Дата	Проект организации дорожного движения на улично-дорожную сеть села Фатеевка Мокшанского района Пензенской области	Стадия	Лист	Листов
Разработал	Горелов				2019		П	11	25
Выполнил	Горелов				2019				
Проверил	Герасимова				2019	Схема организации дорожного движения			

ул. Набережная


						ООО ГЦ "АвтовердиктЪ"			
Изм.	Кол.уч.	Лист	N док.	Подп.	Дата				
Разработал	Горелов				2019	Проект организации дорожного движения на улично-дорожную сеть села Фатеевка Мокшанского района Пензенской области	Стадия	Лист	Листов
Выполнил	Горелов				2019		П	12	25
Проверил	Герасимова				2019				
						Схема организации дорожного движения			

Проект организации дорожного движения на улично-дорожную сеть села Азясь Мокшанского района Пензенской области


						ООО ГЦ "АвтовердиктЪ"					
Изм.	Кол.уч.	Лист	N док.	Подп.	Дата	Проект организации дорожного движения на улично-дорожную сеть села Азясь Мокшанского района Пензенской области	Стадия	Лист	Листов		
Разработал	Горелов			2019	П		13	25			
Выполнил	Горелов			2019							
Проверил	Герасимова			2019							

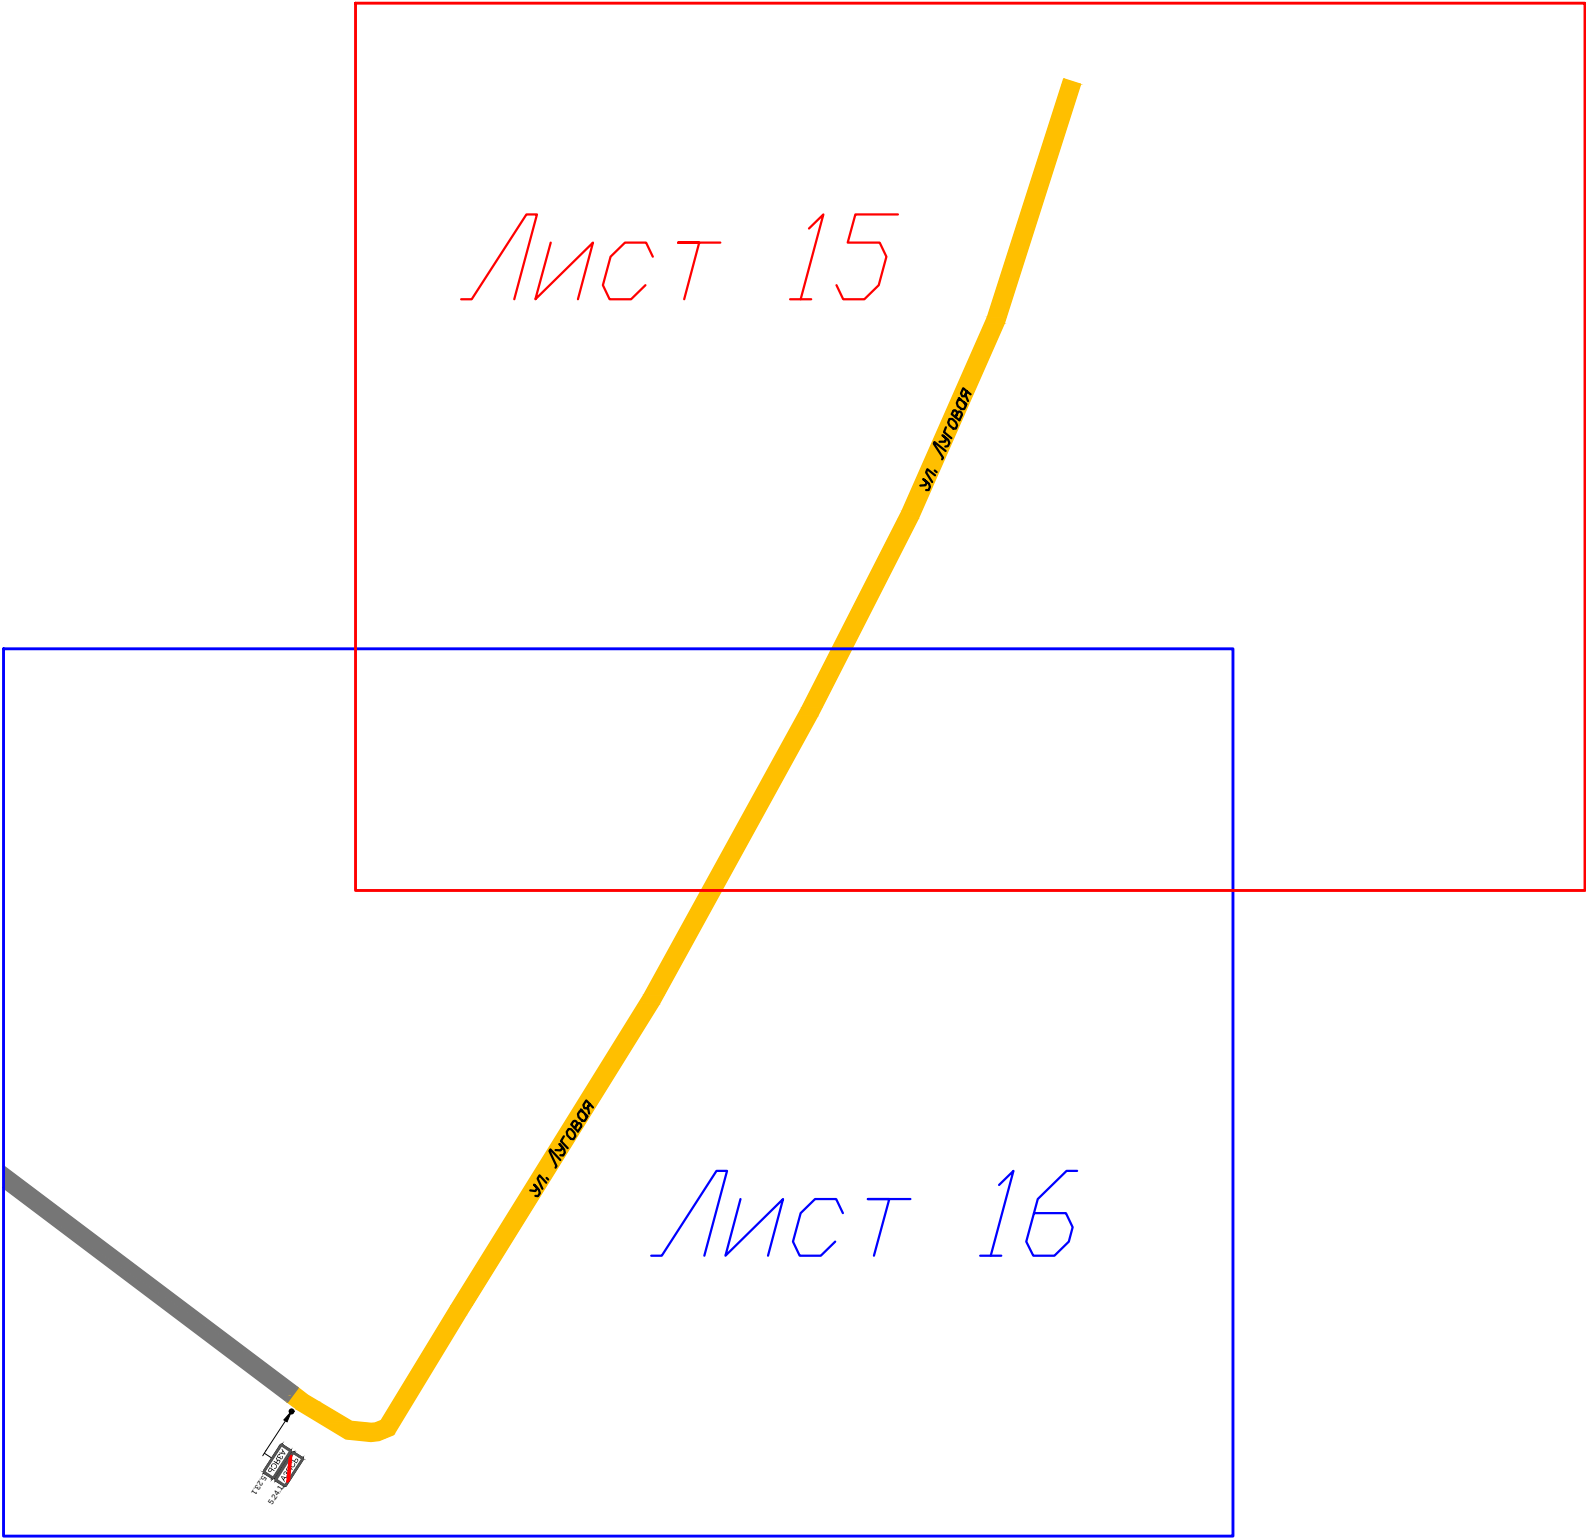

						ООО ГЦ "АвтовердиктЪ"			
Изм.	Кол.уч.	Лист	N док.	Подп.	Дата	Проект организации дорожного движения на улично-дорожную сеть села Азясь Мокшанского района Пензенской области	Стадия	Лист	Листов
Разработал		Горелов			2019		П	14	25
Выполнил		Горелов			2019				
Проверил		Герасимова			2019				
						Схема раскладки листов			

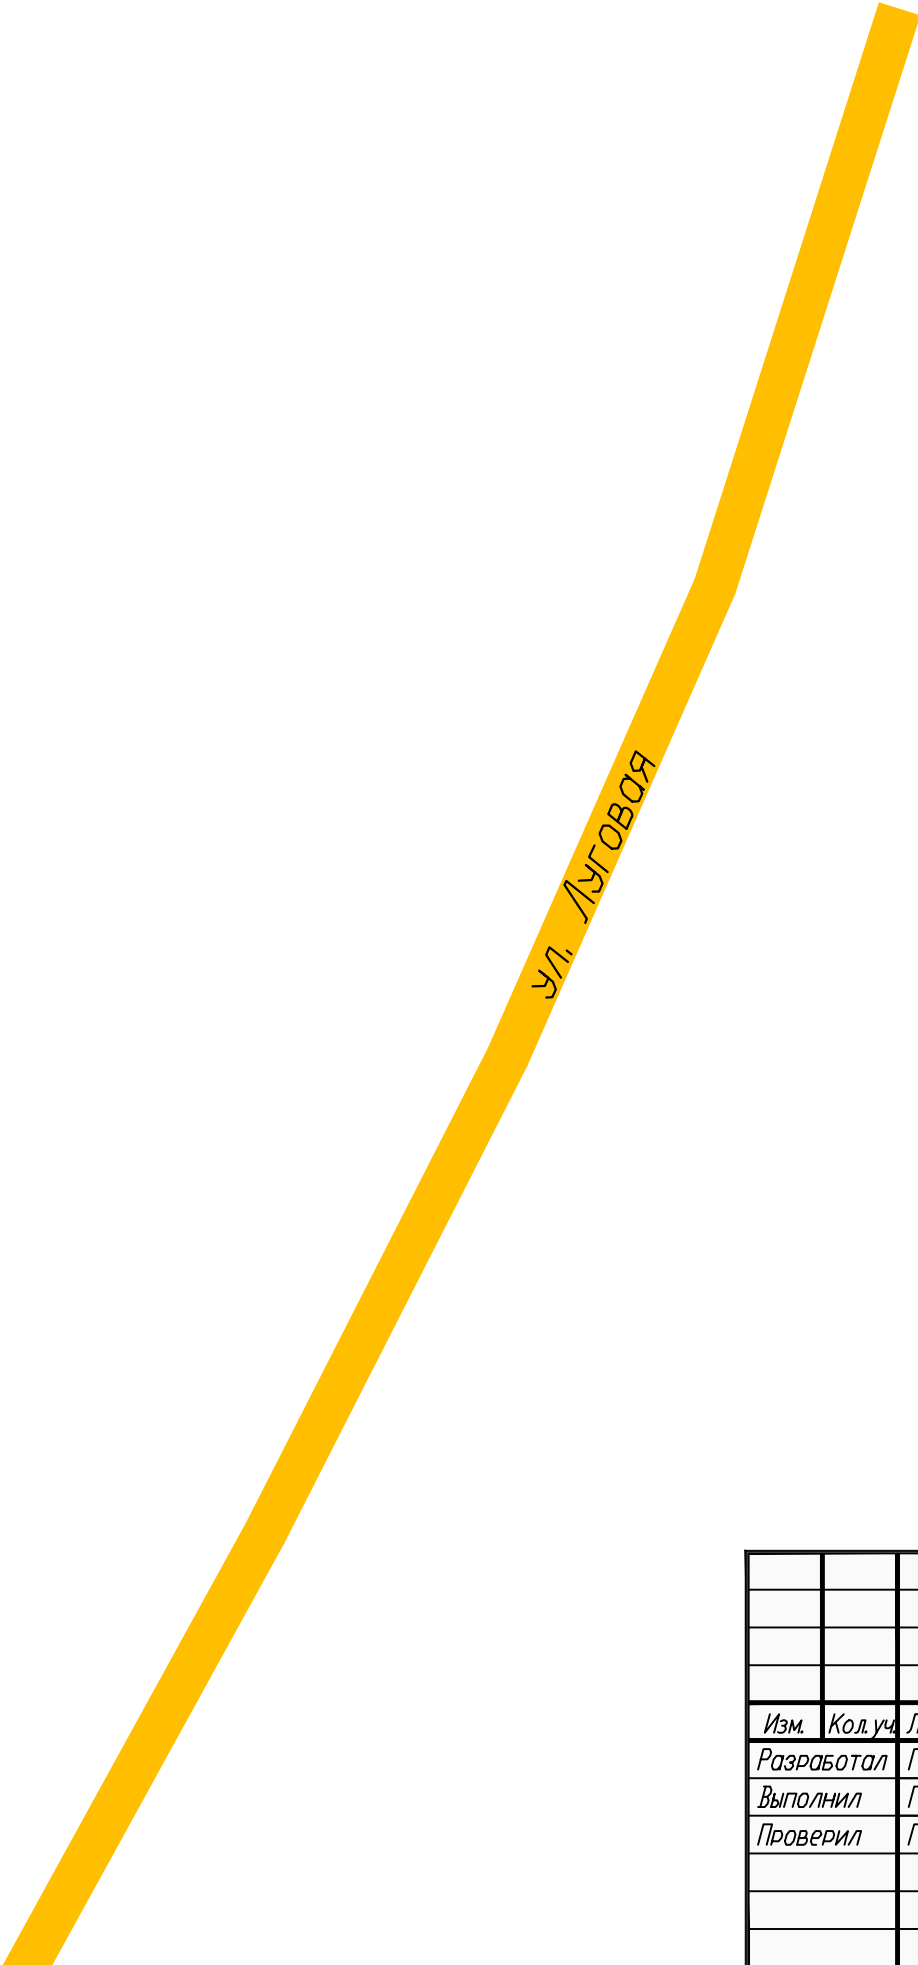

						ООО ГЦ "АвтовердиктЪ"			
Изм.	Кол.уч.	Лист	N док.	Подп.	Дата	Проект организации дорожного движения на улично-дорожную сеть села Азясь Мокушанского района Пензенской области	Стадия	Лист	Листов
Разработал	Горелов				2019		П	15	25
Выполнил	Горелов				2019				
Проверил	Герасимова				2019	Схема организации дорожного движения			

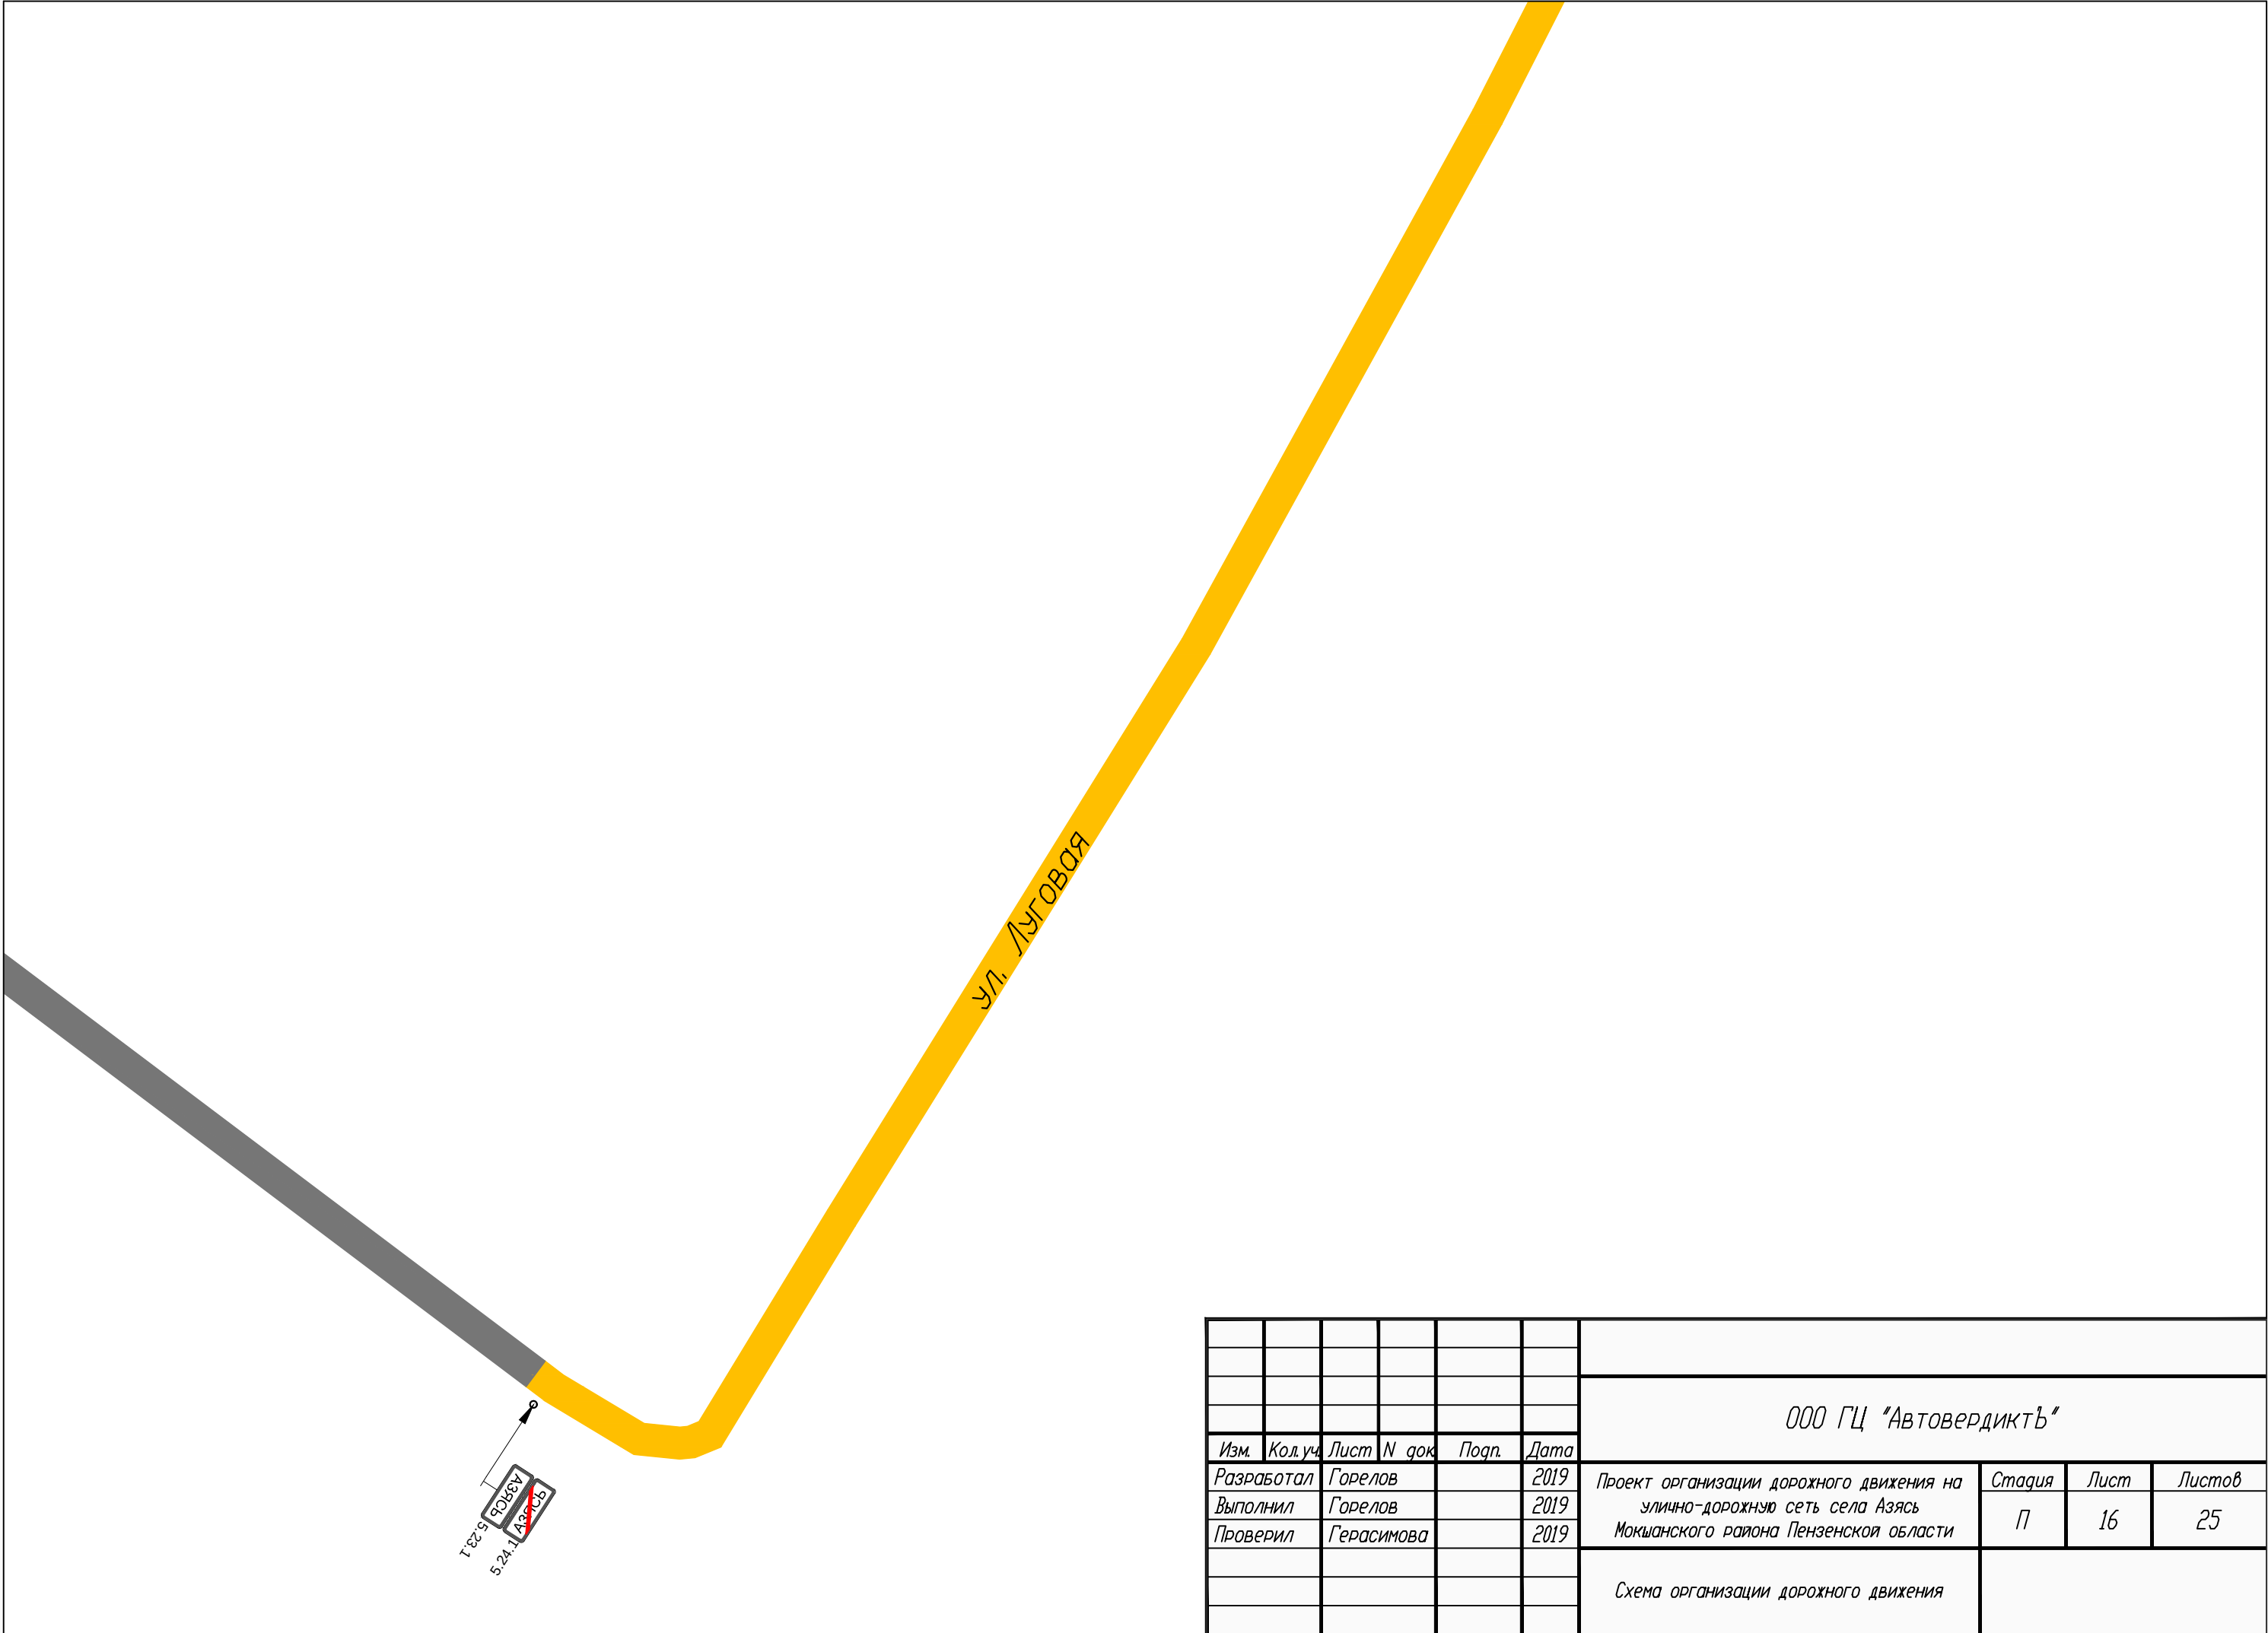


						ООО ГЦ "АвтовердиктЪ"					
Изм.	Кол.уч.	Лист	N док.	Подп.	Дата	Проект организации дорожного движения на улично-дорожную сеть села Азясь Мокушанского района Пензенской области	Стадия	Лист	Листов		
Разработал	Горелов				2019		П	16	25		
Выполнил	Горелов				2019						
Проверил	Герасимова				2019	Схема организации дорожного движения					

Проект организации дорожного движения на
улично-дорожную сеть поселка Отрадный
Мокшанского района Пензенской области


						ООО ГЦ "АвтовердиктЪ"			
Изм.	Кол.уч.	Лист	N док.	Подп.	Дата	Проект организации дорожного движения на улично-дорожную сеть поселка Отрадный Мокшанского района Пензенской области	Стадия	Лист	Листов
Разработал		Горелов			2019		П	17	25
Выполнил		Горелов			2019				
Проверил		Герасимова			2019				

Лист 19

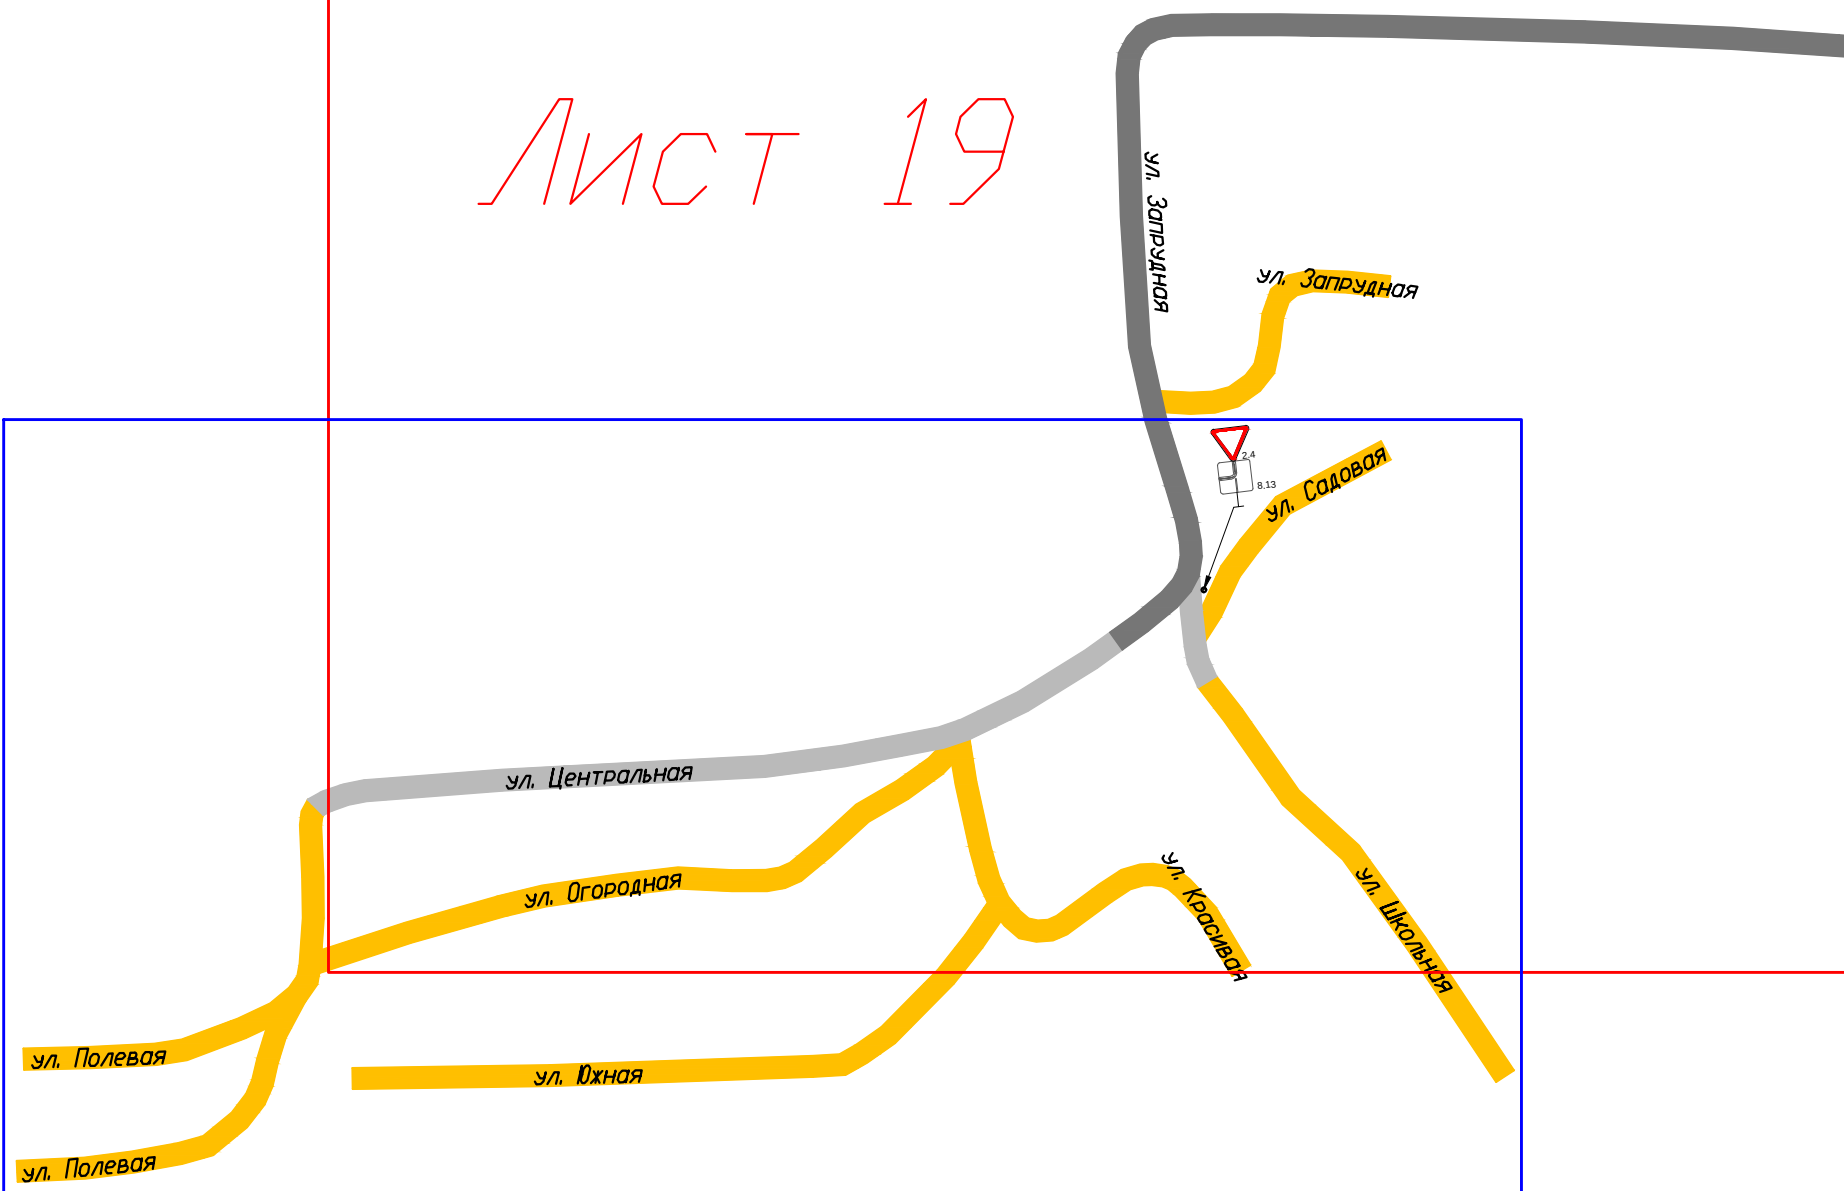

Лист 20

						ООО ГЦ "АвтовердиктЪ"			
Изм.	Кол.уч.	Лист	N док.	Подп.	Дата	Проект организации дорожного движения на улично-дорожную сеть поселка Отрадный Мокшанского района Пензенской области	Стадия	Лист	Листов
Разработал		Горелов			2019		П	18	25
Выполнил		Горелов			2019				
Проверил		Герасимова			2019				
						Схема раскладки листов			

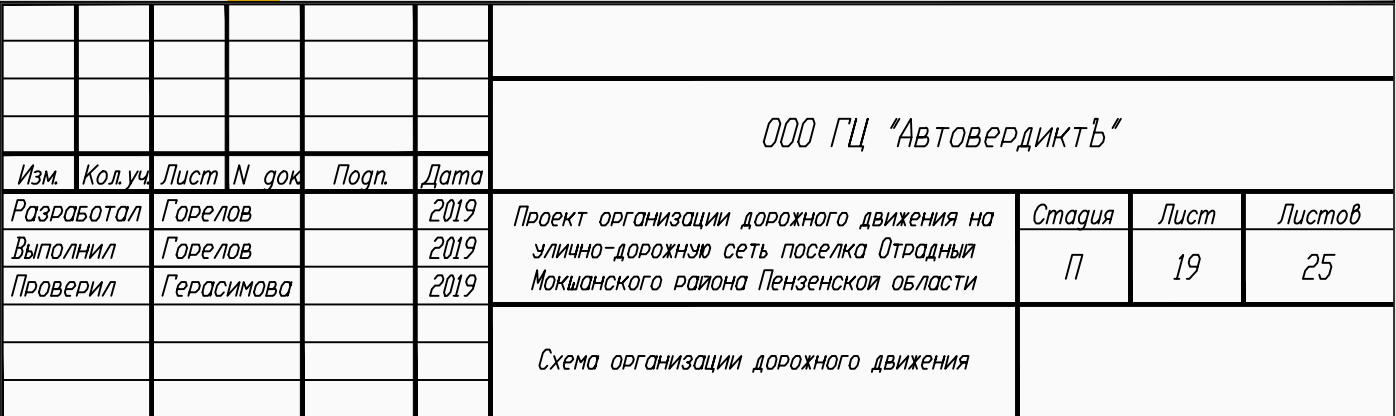





						ООО ГЦ "АвтовердиктЪ"			
Изм.	Кол.уч.	Лист	N док.	Подп.	Дата	Проект организации дорожного движения на улично-дорожную сеть поселка Отрадный Мокшанского района Пензенской области	Стадия	Лист	Листов
Разработал		Горелов			2019		П	20	25
Выполнил		Горелов			2019				
Проверил		Герасимова			2019	Схема организации дорожного движения			

Проект организации дорожного движения на
улично-дорожную сеть деревни Кера
Мокшанского района Пензенской области


						ООО ГЦ "АвтовердиктЪ"					
Изм.	Кол.уч.	Лист	N док.	Подп.	Дата	Проект организации дорожного движения на улично-дорожную сеть деревни Кера Мокшанского района Пензенской области	Стадия	Лист	Листов		
Разработал	Горелов			2019	П		21	25			
Выполнил	Горелов			2019							
Проверил	Герасимова			2019							

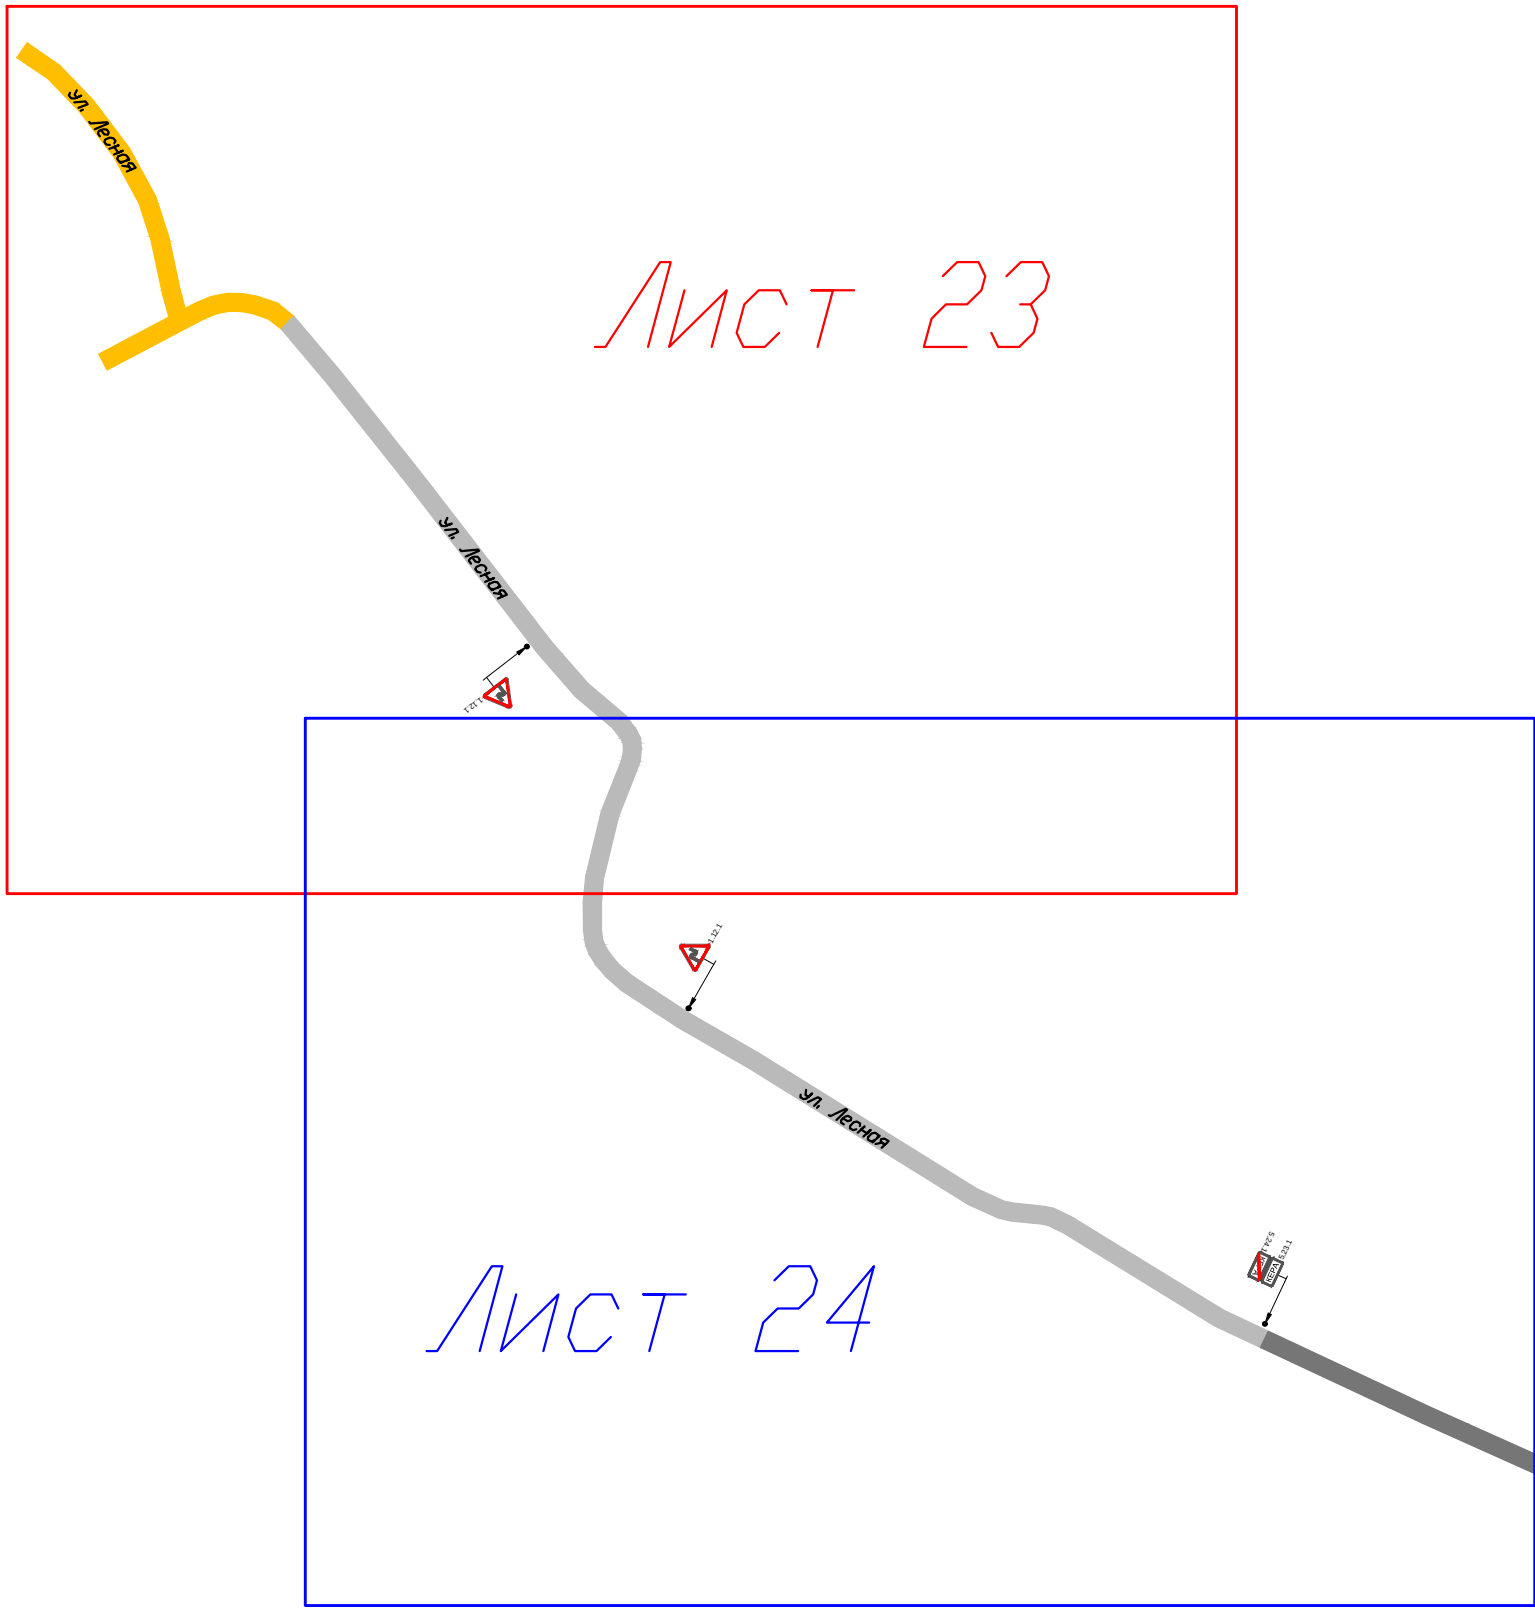

						ООО ГЦ "АвтовердиктЪ"			
Изм.	Кол.уч.	Лист	N док.	Подп.	Дата	Проект организации дорожного движения на улично-дорожную сеть деревни Кера Мокшанского района Пензенской области	Стадия	Лист	Листов
Разработал		Горелов			2019		П	22	25
Выполнил		Горелов			2019				
Проверил		Герасимова			2019				
						Схема раскладки листов			

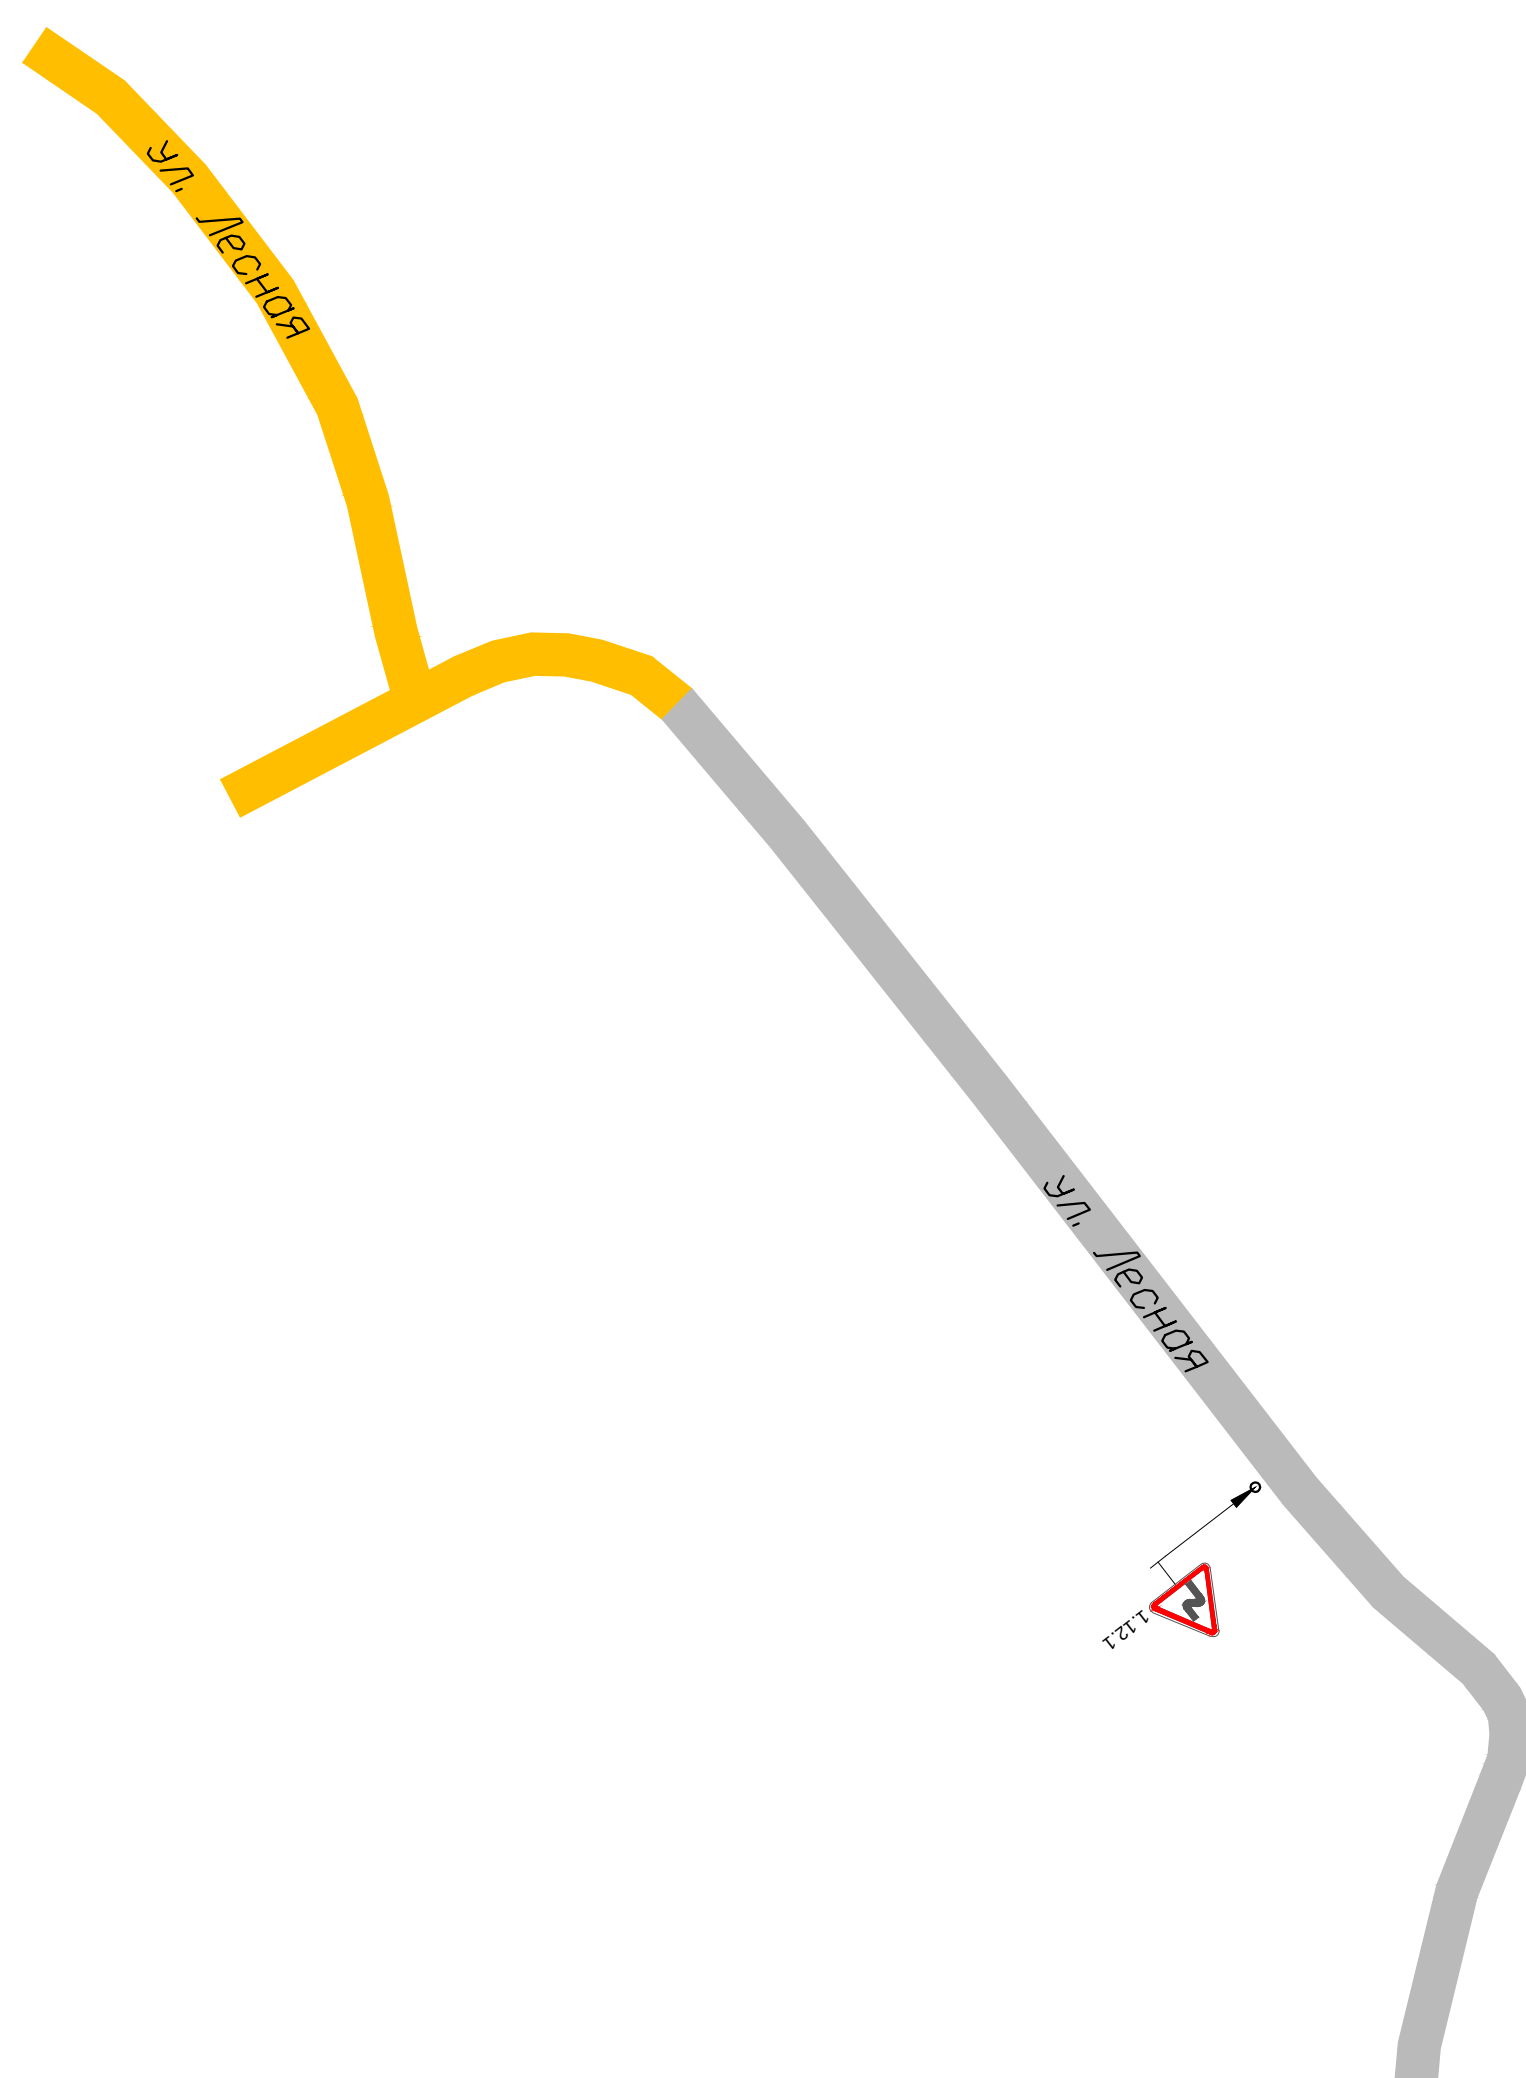

						ООО ГЦ "АвтовердиктЪ"			
Изм.	Кол.уч.	Лист	N док.	Подп.	Дата	Проект организации дорожного движения на улично-дорожную сеть деревни Кера Мокшанского района Пензенской области	Стадия	Лист	Листов
Разработал	Горелов				2019		П	23	25
Выполнил	Горелов				2019				
Проверил	Герасимова				2019	Схема организации дорожного движения			

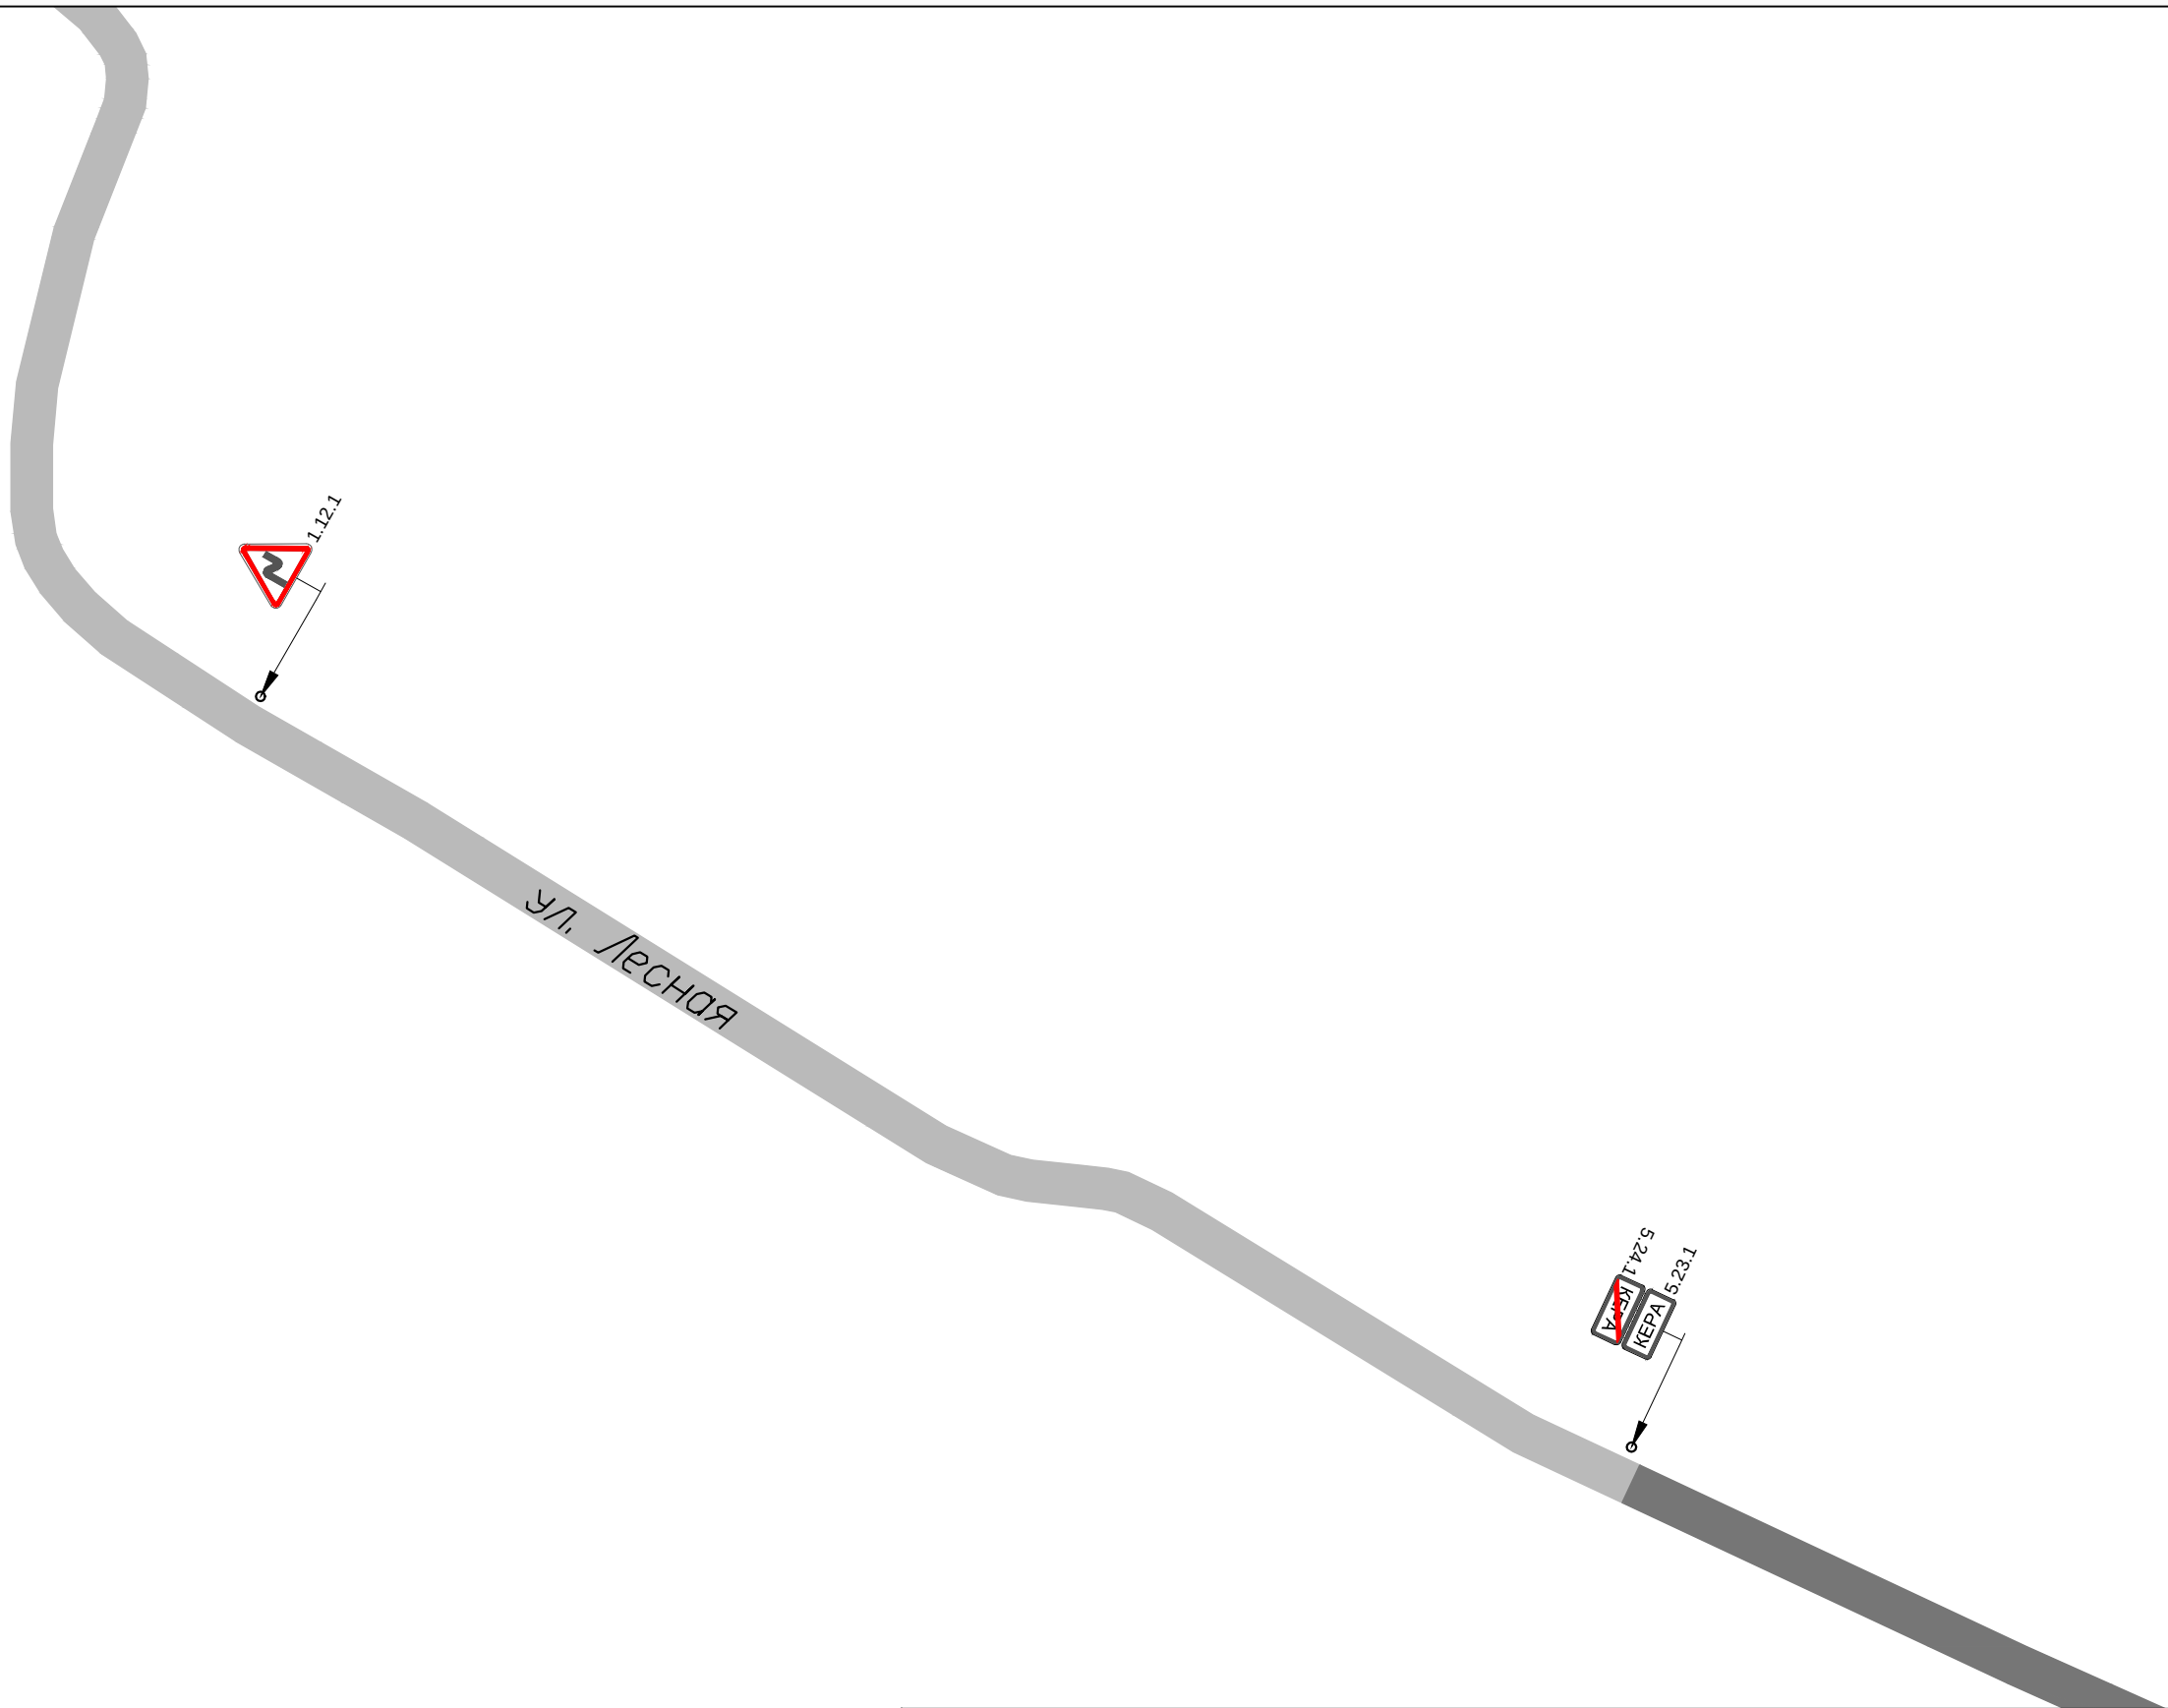

						ООО ГЦ "АвтовердиктЪ"					
Изм.	Кол.уч.	Лист	N док.	Подп.	Дата	Проект организации дорожного движения на улично-дорожную сеть деревни Кера Мокшанского района Пензенской области	Стадия	Лист	Листов		
Разработал		Горелов			2019		П	24	25		
Выполнил		Горелов			2019						
Проверил		Герасимова			2019	Схема организации дорожного движения					

Знаки, устанавливаемые на дороге, должны соответствовать требованиям ГОСТ Р 52290 и в процессе эксплуатации отвечать требованиям ГОСТ Р 50597-93.

Расстояние видимости знака должно быть не менее 100 м.

Знаки устанавливают справа от проезжей части или над нею, вне обочины (при её наличии), за исключением случаев, оговоренных настоящим стандартом, а также справа от велосипедной или пешеходной дорожки или над ними.

Расстояние от края проезжей части (при наличии обочины - от бровки земляного полотна) до ближайшего к ней края знака, установленного сбоку от проезжей части, должно быть 0,5-2,0 м, до края знаков особых предписаний 5.23.1, 5.24.1, 5.25, 5.26 и информационных знаков 6.9.1, 6.9.2, 6.10.1-6.12, 6.17 - 0,5-5,0 м.

Расстояние от нижнего края знака (без учета знаков 1.4.1-1.4.6 и табличек) до поверхности дорожного покрытия (высота установки), кроме случаев, специально оговоренных настоящим стандартом, должно быть:


- от 1,5 до 3,0 м - при установке сбоку от проезжей части вне населенных пунктов, от 2,0 до 4,0 м - в населенных пунктах;
- от 0,6 до 1,5 м - при установке на приподнятых направляющих островках, приподнятых островках безопасности и на проезжей части (на переносных опорах);
- от 5,0 до 6,0 м при размещении над проезжей частью. Знаки, размещенные на пролетных строениях искусственных сооружений, расположенных на высоте менее 5,0 м от поверхности дорожного покрытия, не должны выступать за нижний край.

Очередность размещения знаков различных групп на одной опоре (сверху вниз, слева направо), кроме случаев, оговоренных настоящим стандартом, должна быть следующей:


- знаки приоритета;
- предупреждающие знаки;
- предписывающие знаки;
- знаки особых предписаний;
- запрещающие знаки;
- информационные знаки;
- знаки сервиса.

На протяжении одной дороги высота установки знаков должна быть по возможности одинаковой.

Типовое размещение дорожных знаков в поперечном профиле дороги в населенных пунктах

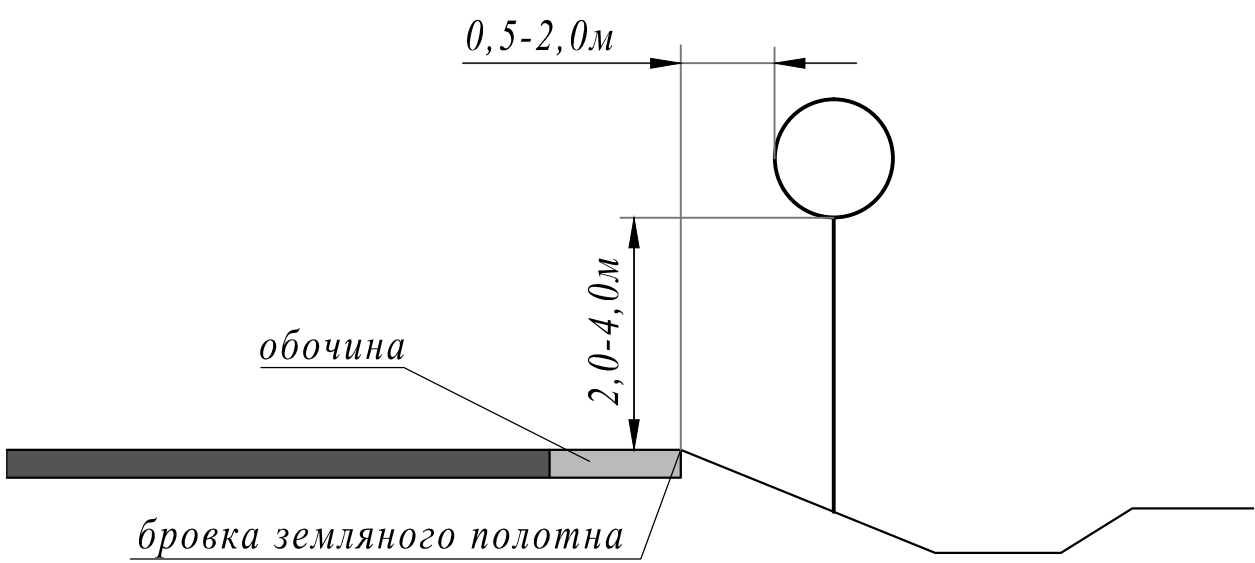

Последовательность расположения нескольких знаков на одной опоре

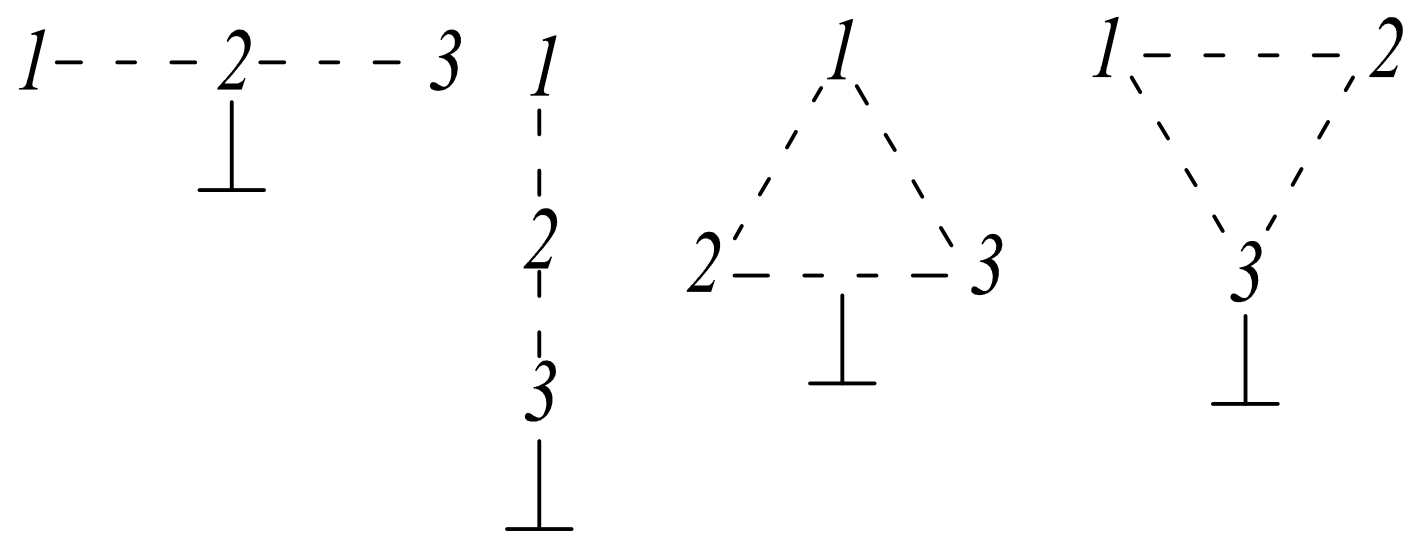

						ООО ГЦ "АвтовердиктЪ"			
Изм.	Кол.уч.	Лист	N док.	Подп.	Дата	Проект организации дорожного движения на улично-дорожную сеть Успенского сельсовета Мокшанского района Пензенской области	Стадия	Лист	Листов
Разработал		Горелов			2019		П	25	25
Выполнил		Горелов			2019				
Проверил		Герасимова			2019	Правила применения дорожных знаков			