


Инв. № подл.	Подп. и дата	Взам. инв. №	Согласовано			

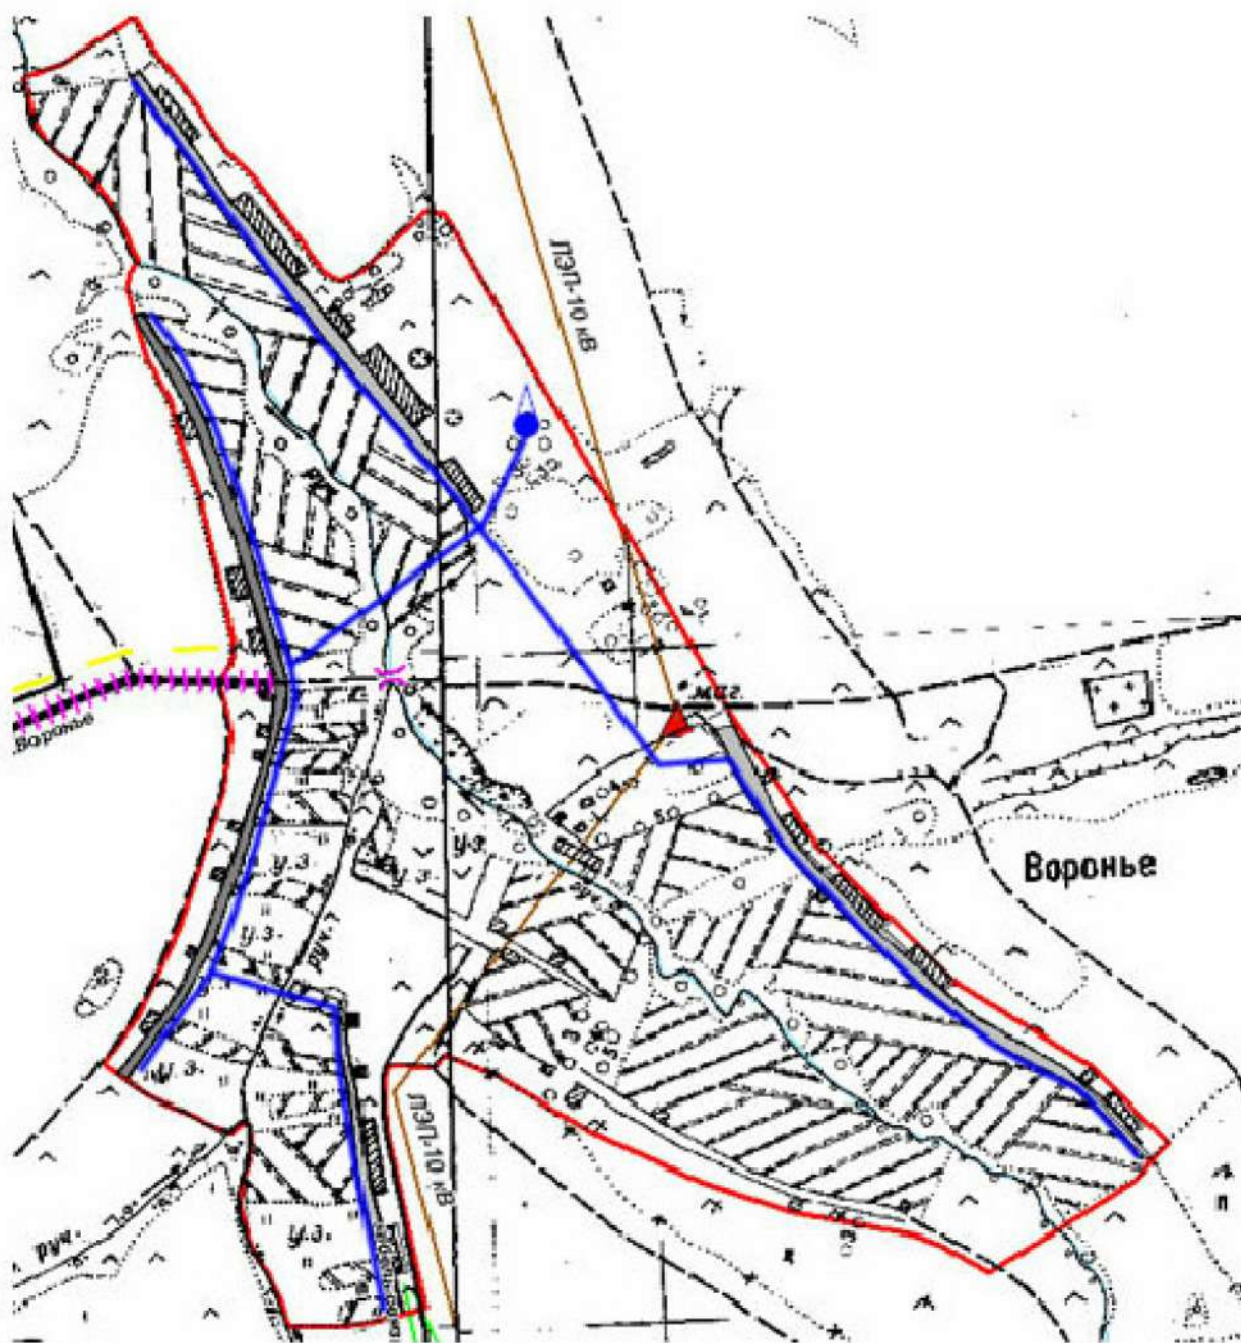

 - объекты водоснабжения
(артезианская, водопроводные сети)

 - объекты водоснабжения
(водонапорная башня)

38-1812

Схемы водопровода с.Воронье

Изм.	Кол.	Лист	№ док.	Подпись	Дата
------	------	------	--------	---------	------

Разраб.	Ровнов Е.В.
Н.контр.	Никитцов С.


План расположения водопровода
М 1:10000

Стадия	Лист	Листов
РП		1



ООО «Юникс»

Схемы водопровода д.Заречная Мокшанского района Пензенской области

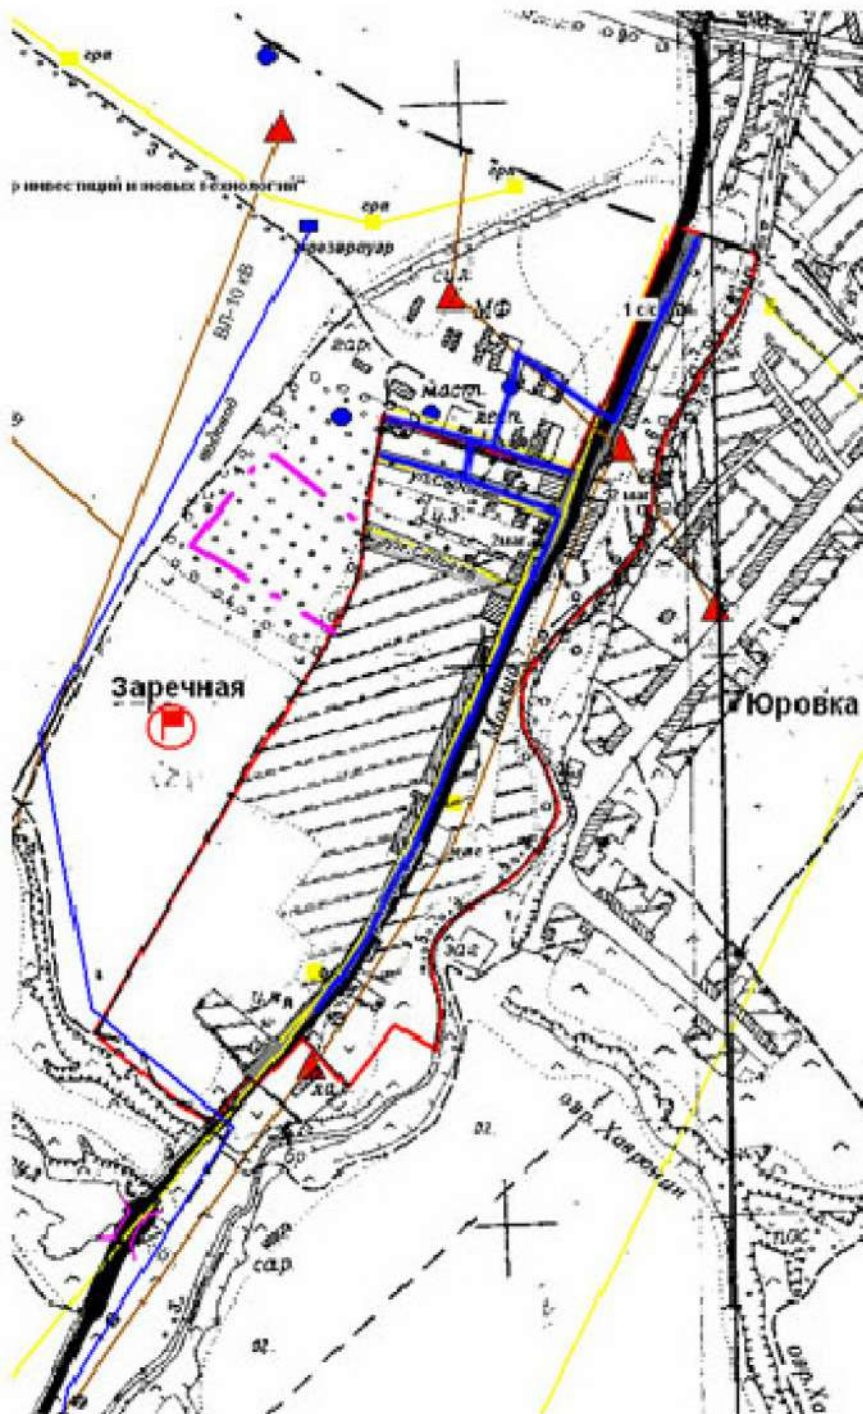

УСЛОВНЫЕ ОБОЗНАЧЕНИЯ

- объекты водоснабжения (артскважина, водопроводные сети)
- объекты водоснабжения (водонапорная башня)

38-1812

Схемы водопровода д.Заречная

Изм. Кол. Лист N° док. Подпись Дата

Стадия Лист Листов

РП 1

Разраб. Ровнов Е.В.
Н.контр. Никитцов С.В.

План расположения водопровода
М 1:10000



ООО «ЮНИКС»

Согласовано

Взам. инв. N°

Подп. и дата

Инв. N° подл.

Согласовано




1

- | |
|---|
| ① | ② | ③ | ④ | ⑤ | ⑥ | ⑦ | ⑧ | ⑨ | ⑩ | ⑪ | ⑫ | ⑬ | ⑭ | ⑮ | ⑯ | ⑰ | ⑱ | ⑲ | ⑳ | ㉑ | ㉒ | ㉓ | ㉔ | ㉕ | ㉖ | ㉗ | ㉘ | ㉙ | ㉚ | ㉛ | ㉜ | ㉝ | ㉞ | ㉟ | ㊱ | ㊲ | ㊳ | ㊴ | ㊵ | ㊶ | ㊷ | ㊸ | ㊹ | ㊺ | ㊻ | ㊼ | ㊽ | ㊾ | ㊿ |
|---|

Φ ----- A4


Схемы водопровода с.Керенка Мокшанского района Пензенской области

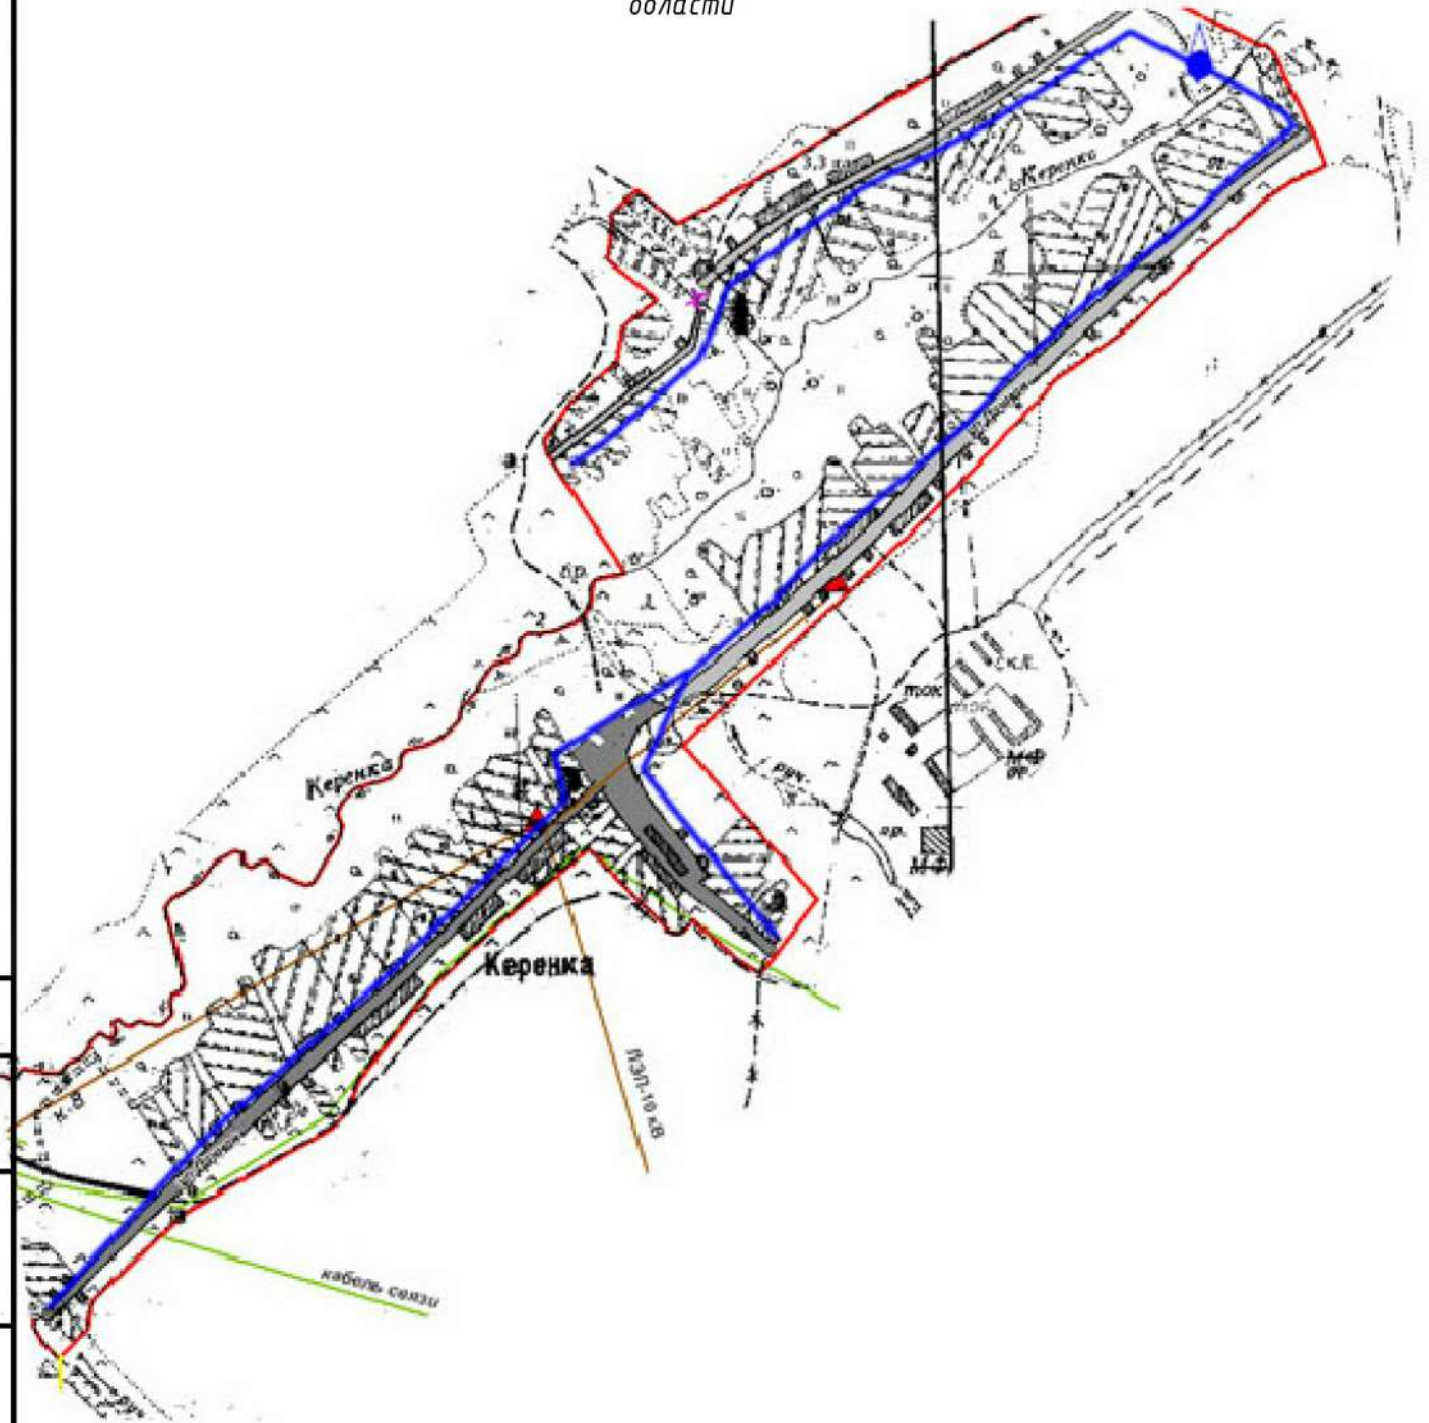

УСЛОВНЫЕ ОБОЗНАЧЕНИЯ

-  - объекты водоснабжения (артскважина, водопроводные сети)
-  - объекты водоснабжения (водонапорная башня)

Согласовано	
Взам. инв. №	
Подп. и дата	
Инв. № подл.	

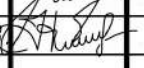						38-1812		
						Схемы водопровода с.Керенка		
Изм.	Кол.	Лист	№ док	Подпись	Дата			
Разраб.		Ровнов Е.В.				Стадия	Лист	Листов
Н.контр.		Никитцов С.В.				РП		1
						План расположения водопровода М 1:10000		
						 ООО «ЮНИКС»		

Схемы водопровода п.Мирный Мокшанского района Пензенской области




УСЛОВНЫЕ ОБОЗНАЧЕНИЯ

-  - объекты водоснабжения (артскважина, водопроводные сети)
-  - объекты водоснабжения (водонапорная башня)


38-1812

Схемы водопровода п.Мирный

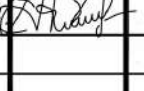Изм.	Кол.	Лист	№ док.	Подпись	Дата
Разраб.		Ровнов Е.В.			
Н.контр.		Никитцов С.В.			


Стадия	Лист	Листов
РП		1

План расположения водопровода
М 1:10000

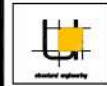

ООО «ЮНИКС»

Схемы водопровода п.Парижская Коммуна Мокшанского района
Пензенской области

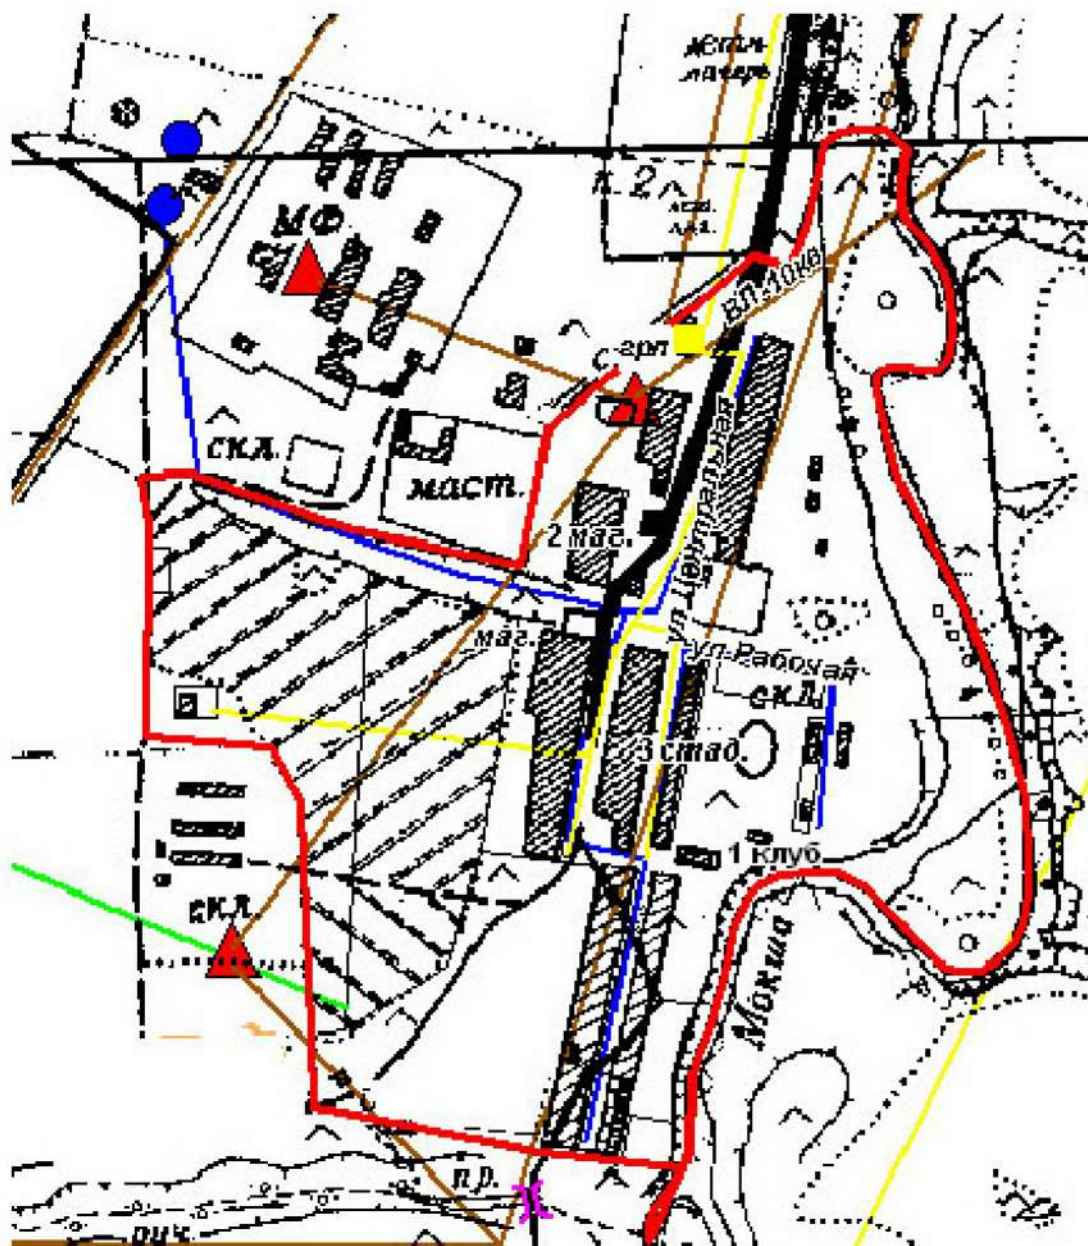

УСЛОВНЫЕ ОБОЗНАЧЕНИЯ

- - объекты водоснабжения (артскважина, водопроводные сети)
- - объекты водоснабжения (водонапорная башня)

38-1812

Схемы водопровода п.Парижская Коммуна

Изм. Кол. Лист N° док. Подпись Дата

Стадия	Лист	Листов
РП		1

Разраб.	Ровнов Е.В.	
Н.контр.	Никитцов С.В.	

План расположения водопровода
М 1:10000



ООО «Юникс»

Согласовано

Взам. инв. N°

Подп. и дата


Инв. N° подл.

Инв. № подл.	Подп. и дата	Взам. инв. №	Согласовано			



 - объекты водоснабжения
(артскважина, водопроводные сети)

 - объекты водоснабжения
(водонапорная башня)

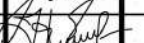						38-1812		
						Схемы водопровода п.Труженик		
Изм.	Кол.	Лист	№ док.	Подпись	Дата		Стадия	Лист
							РП	Листов
Разраб.		Ровнов Е.В.						1
Н.контр.		Никитцов С.В.				План расположения водопровода М 1:10000		
						 ООО «Юникс» water engineering		

области



 - объекты водоснабжения
(артскважина, водопроводные сети)

Согласовано