


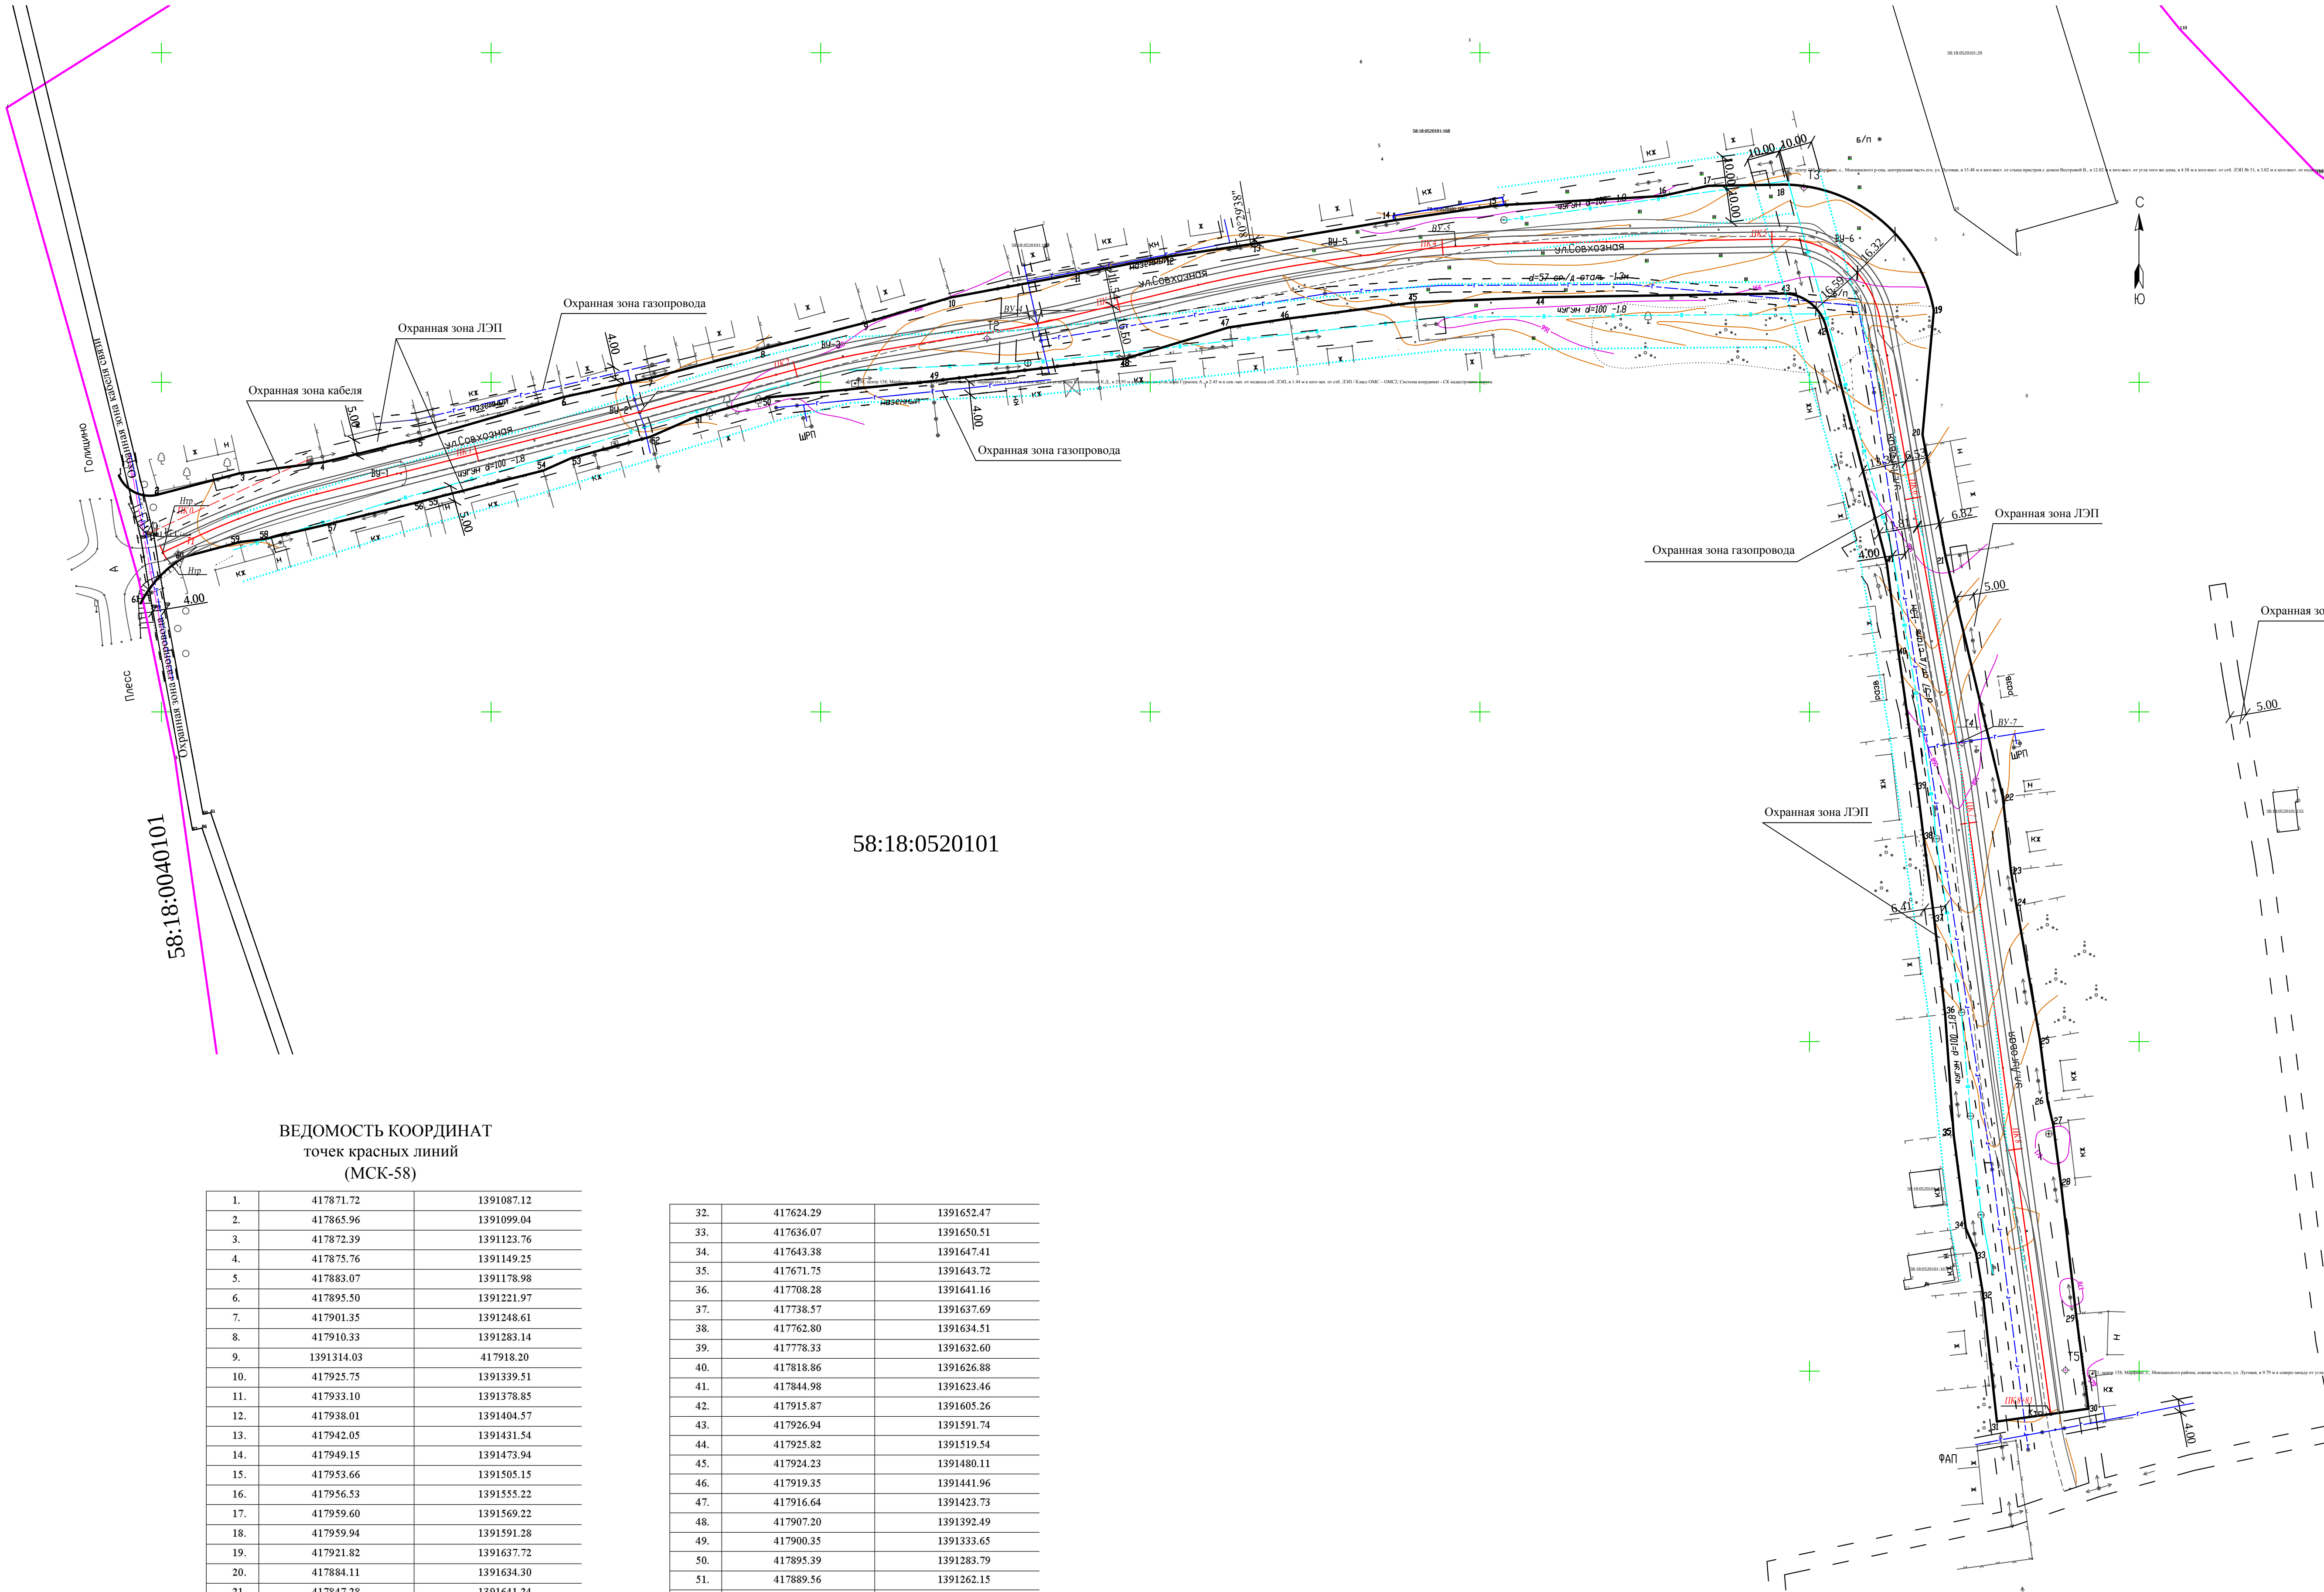

ВЕДОМОСТЬ КООРДИНАТ
точек красных линий
(МСК-58)

1.	417871.72	1391087.12
2.	417865.96	1391099.04
3.	417872.39	1391123.76
4.	417875.76	1391149.25
5.	417883.07	1391178.98
6.	417895.50	1391221.97
7.	417901.35	1391248.61
8.	417910.33	1391283.14
9.	1391314.03	417918.20
10.	417925.75	1391339.51
11.	417933.10	1391378.85
12.	417938.01	1391404.57
13.	417942.05	1391431.54
14.	417949.15	1391473.94
15.	417953.66	1391505.15
16.	417956.53	1391555.22
17.	417959.60	1391569.22
18.	417959.94	1391591.28
19.	417921.82	1391637.72
20.	417884.11	1391634.30
21.	417847.28	1391641.24
22.	417774.16	1391638.64
23.	417751.94	1391661.10
24.	417741.15	1391662.81
25.	417700.70	1391669.89
26.	417681.85	1391672.24
27.	417674.90	1391673.90
28.	417655.85	1391676.41
29.	417617.32	1391680.84
30.	417588.61	1391684.68
31.	417584.72	1391656.86

32.	417624.29	1391652.47
33.	417636.07	1391650.51
34.	417643.38	1391647.41
35.	417671.75	1391643.72
36.	417708.28	1391641.16
37.	417738.57	1391637.69
38.	417762.80	1391634.51
39.	417778.33	1391632.60
40.	417818.86	1391626.88
41.	417844.98	1391623.46
42.	417915.87	1391605.26
43.	417926.94	1391591.74
44.	417925.82	1391519.54
45.	417924.23	1391480.11
46.	417919.35	1391441.96
47.	417916.64	1391423.73
48.	417907.20	1391392.49
49.	417900.35	1391333.65
50.	417895.39	1391283.79
51.	417889.56	1391262.15
52.	417883.44	1391248.29
53.	417877.09	1391224.58
54.	417873.19	1391215.83
55.	417865.09	1391183.46
56.	417863.99	1391179.22
57.	417856.92	1391150.46
58.	417852.50	1391131.46
59.	417851.49	1391123.66
60.	417838.45	1391097.19
61.	417832.94	1391093.67

- Условные обозначения
- ось проектируемой автодороги
 - границы технических (охранных) зон инженерных сооружений и коммуникаций
 - устанавливаемые красные линии
 - Граница кадастрового квартала

58:18:0910801 - Кадастровый номер квартала

Изм.	Кол.уч.	Дет.	Наок	Подпис	Дата
Разработ.	Зудина				
Проверил	Масленников				
ГИП	Пиявин				
Н.контроль	Масленников				

ОАО "Автодорпроект"			
185-17-ППТ.КЛ-АД			
Подъезд к с. Марфино Мокшанского района Пензенской области.			
Строительство автомобильной дороги. Проект планировки территории.		Стадия	Лист
		П	1
Чертеж красных линий. Масштаб 1:1000		ООО "Пензаемпроект"	