

Приложение
к постановлению администрации

" ____ " _____ 20 ____ г.

ОПИСАНИЕ МЕСТОПОЛОЖЕНИЯ ГРАНИЦ

Публичный сервитут для размещения ВЛ-0,4 кВ от ТП № 395, 100 кВА, с. Рамзай

(наименование объекта местоположение границ, которого описано (далее - объект))

Раздел 1

Сведения об объекте		
№ п/п	Характеристики объекта	Описание характеристик
1	2	3
1	Местоположение объекта	<i>Российская Федерация, Пензенская область, р-н Мокшанский, Сельсовет Рамзайский, с Рамзай</i>
2	Площадь объекта ± величина погрешности определения площади (Р ± Дельта Р)	<i>34кв.м. ± 39кв.м.</i>
3	Иные характеристики объекта	<i>Вид зоны: Публичный сервитут для размещения ВЛ-0,4 кВ от ТП № 395, 100 кВА, с. Рамзай Номер зоны: 58:18 Содержание ограничений: Публичный сервитут для размещения объекта ВЛ-0,4 кВ от ТП № 395, 100 кВА, с. Рамзай в отношении земельных участков и (или) земель, занимаемых объектами электроэнергетики. Публичный сервитут устанавливается сроком на 49 лет. Обладателем публичного сервитута является Филиал публичного акционерного общества "Россети Волга" - "Пензаэнерго", ОГРН 1076450006280, ИНН 6450925977 (почтовый адрес: 440000, г. Пенза, ул. Пушкина/ ул. Гладкова, 1/2, адрес электронной почты: public@penzacom.ru).</i>

Раздел 2

Сведения о местоположении границ объекта					
1. Система координат <u>МСК-58</u>					
2. Сведения о характерных точках границ объекта					
Обозначение характерных точек границ	Координаты, м		Метод определения координат характерной точки	Средняя квадратическая погрешность положения характерной точки (Mt), м	Описание обозначения точки на местности (при наличии)
	X	Y			
1	2	3	4	5	6
ЗУ1(1)					
1	394958,79	1411801,14	Метод спутниковых геодезических измерений (определений)	0,10	-
2	394959,73	1411805,03	Метод спутниковых геодезических измерений (определений)	0,10	-
3	394955,84	1411805,98	Метод спутниковых геодезических измерений (определений)	0,10	-
4	394954,90	1411802,09	Метод спутниковых геодезических измерений (определений)	0,10	-
1	394958,79	1411801,14	Метод спутниковых геодезических измерений (определений)	0,10	-
ЗУ1(2)					
5	394970,20	1411815,62	Метод спутниковых геодезических измерений (определений)	0,10	-
6	394970,20	1411815,86	Метод спутниковых геодезических измерений (определений)	0,10	-
7	394966,66	1411815,80	Метод спутниковых геодезических измерений (определений)	0,10	-
8	394966,66	1411815,56	Метод спутниковых геодезических измерений (определений)	0,10	-
5	394970,20	1411815,62	Метод спутниковых геодезических измерений (определений)	0,10	-
ЗУ1(3)					
9	395000,86	1411813,26	Метод спутниковых геодезических измерений (определений)	0,10	-
10	395000,93	1411813,49	Метод спутниковых геодезических измерений (определений)	0,10	-
11	394997,60	1411814,38	Метод спутниковых геодезических измерений (определений)	0,10	-
12	394997,54	1411814,15	Метод спутниковых геодезических измерений (определений)	0,10	-

Сведения о местоположении границ объекта					
9	395000,86	1411813,26	Метод спутниковых геодезических измерений (определений)	0,10	-
ЗУ1(4)					
13	394991,64	1411768,17	Метод спутниковых геодезических измерений (определений)	0,10	-
14	394988,47	1411770,17	Метод спутниковых геодезических измерений (определений)	0,10	-
15	394988,34	1411769,97	Метод спутниковых геодезических измерений (определений)	0,10	-
16	394991,51	1411767,97	Метод спутниковых геодезических измерений (определений)	0,10	-
13	394991,64	1411768,17	Метод спутниковых геодезических измерений (определений)	0,10	-
ЗУ1(5)					
17	394976,84	1411732,60	Метод спутниковых геодезических измерений (определений)	0,10	-
18	394976,91	1411732,84	Метод спутниковых геодезических измерений (определений)	0,10	-
19	394976,68	1411732,91	Метод спутниковых геодезических измерений (определений)	0,10	-
20	394976,60	1411732,67	Метод спутниковых геодезических измерений (определений)	0,10	-
17	394976,84	1411732,60	Метод спутниковых геодезических измерений (определений)	0,10	-
ЗУ1(6)					
21	394970,55	1411708,82	Метод спутниковых геодезических измерений (определений)	0,10	-
22	394970,62	1411709,06	Метод спутниковых геодезических измерений (определений)	0,10	-
23	394970,38	1411709,13	Метод спутниковых геодезических измерений (определений)	0,10	-
24	394970,31	1411708,88	Метод спутниковых геодезических измерений (определений)	0,10	-
21	394970,55	1411708,82	Метод спутниковых геодезических измерений (определений)	0,10	-
ЗУ1(7)					
25	394955,78	1411669,95	Метод спутниковых геодезических измерений (определений)	0,10	-
26	394955,88	1411670,16	Метод спутниковых геодезических измерений (определений)	0,10	-
27	394952,50	1411671,81	Метод спутниковых геодезических измерений (определений)	0,10	-

Сведения о местоположении границ объекта					
28	394952,40	1411671,60	Метод спутниковых геодезических измерений (определений)	0,10	-
25	394955,78	1411669,95	Метод спутниковых геодезических измерений (определений)	0,10	-
ЗУ1(8)					
29	394946,75	1411637,09	Метод спутниковых геодезических измерений (определений)	0,10	-
30	394946,82	1411637,33	Метод спутниковых геодезических измерений (определений)	0,10	-
31	394946,58	1411637,40	Метод спутниковых геодезических измерений (определений)	0,10	-
32	394946,51	1411637,16	Метод спутниковых геодезических измерений (определений)	0,10	-
29	394946,75	1411637,09	Метод спутниковых геодезических измерений (определений)	0,10	-
ЗУ1(9)					
33	394937,59	1411604,27	Метод спутниковых геодезических измерений (определений)	0,10	-
34	394937,65	1411604,51	Метод спутниковых геодезических измерений (определений)	0,10	-
35	394937,41	1411604,58	Метод спутниковых геодезических измерений (определений)	0,10	-
36	394937,35	1411604,34	Метод спутниковых геодезических измерений (определений)	0,10	-
33	394937,59	1411604,27	Метод спутниковых геодезических измерений (определений)	0,10	-
ЗУ1(10)					
37	394928,42	1411571,46	Метод спутниковых геодезических измерений (определений)	0,10	-
38	394928,49	1411571,70	Метод спутниковых геодезических измерений (определений)	0,10	-
39	394928,25	1411571,77	Метод спутниковых геодезических измерений (определений)	0,10	-
40	394928,18	1411571,53	Метод спутниковых геодезических измерений (определений)	0,10	-
37	394928,42	1411571,46	Метод спутниковых геодезических измерений (определений)	0,10	-
ЗУ1(11)					
41	394919,26	1411538,64	Метод спутниковых геодезических измерений (определений)	0,10	-
42	394919,32	1411538,88	Метод спутниковых геодезических измерений (определений)	0,10	-

Сведения о местоположении границ объекта					
43	394919,08	1411538,95	Метод спутниковых геодезических измерений (определений)	0,10	-
44	394919,02	1411538,71	Метод спутниковых геодезических измерений (определений)	0,10	-
41	394919,26	1411538,64	Метод спутниковых геодезических измерений (определений)	0,10	-
ЗУ1(12)					
45	394910,09	1411505,83	Метод спутниковых геодезических измерений (определений)	0,10	-
46	394910,16	1411506,07	Метод спутниковых геодезических измерений (определений)	0,10	-
47	394909,92	1411506,14	Метод спутниковых геодезических измерений (определений)	0,10	-
48	394909,85	1411505,90	Метод спутниковых геодезических измерений (определений)	0,10	-
45	394910,09	1411505,83	Метод спутниковых геодезических измерений (определений)	0,10	-
ЗУ1(13)					
49	394900,93	1411473,01	Метод спутниковых геодезических измерений (определений)	0,10	-
50	394901,00	1411473,25	Метод спутниковых геодезических измерений (определений)	0,10	-
51	394900,75	1411473,32	Метод спутниковых геодезических измерений (определений)	0,10	-
52	394900,69	1411473,08	Метод спутниковых геодезических измерений (определений)	0,10	-
49	394900,93	1411473,01	Метод спутниковых геодезических измерений (определений)	0,10	-
ЗУ1(14)					
53	394891,76	1411440,20	Метод спутниковых геодезических измерений (определений)	0,10	-
54	394891,83	1411440,44	Метод спутниковых геодезических измерений (определений)	0,10	-
55	394891,59	1411440,51	Метод спутниковых геодезических измерений (определений)	0,10	-
56	394891,52	1411440,27	Метод спутниковых геодезических измерений (определений)	0,10	-
53	394891,76	1411440,20	Метод спутниковых геодезических измерений (определений)	0,10	-
ЗУ1(15)					
57	394882,60	1411407,38	Метод спутниковых геодезических измерений (определений)	0,10	-

Сведения о местоположении границ объекта					
58	394882,67	1411407,62	Метод спутниковых геодезических измерений (определений)	0,10	-
59	394882,42	1411407,69	Метод спутниковых геодезических измерений (определений)	0,10	-
60	394882,36	1411407,45	Метод спутниковых геодезических измерений (определений)	0,10	-
57	394882,60	1411407,38	Метод спутниковых геодезических измерений (определений)	0,10	-
ЗУ1(16)					
61	394875,64	1411377,41	Метод спутниковых геодезических измерений (определений)	0,10	-
62	394875,70	1411377,65	Метод спутниковых геодезических измерений (определений)	0,10	-
63	394875,46	1411377,71	Метод спутниковых геодезических измерений (определений)	0,10	-
64	394875,40	1411377,47	Метод спутниковых геодезических измерений (определений)	0,10	-
61	394875,64	1411377,41	Метод спутниковых геодезических измерений (определений)	0,10	-
ЗУ1(17)					
65	394868,68	1411347,44	Метод спутниковых геодезических измерений (определений)	0,10	-
66	394868,74	1411347,68	Метод спутниковых геодезических измерений (определений)	0,10	-
67	394868,50	1411347,74	Метод спутниковых геодезических измерений (определений)	0,10	-
68	394868,44	1411347,49	Метод спутниковых геодезических измерений (определений)	0,10	-
65	394868,68	1411347,44	Метод спутниковых геодезических измерений (определений)	0,10	-
ЗУ1(18)					
69	394861,72	1411317,46	Метод спутниковых геодезических измерений (определений)	0,10	-
70	394861,78	1411317,70	Метод спутниковых геодезических измерений (определений)	0,10	-
71	394861,54	1411317,76	Метод спутниковых геодезических измерений (определений)	0,10	-
72	394861,48	1411317,52	Метод спутниковых геодезических измерений (определений)	0,10	-
69	394861,72	1411317,46	Метод спутниковых геодезических измерений (определений)	0,10	-
ЗУ1(19)					

Сведения о местоположении границ объекта					
73	394854,76	1411287,48	Метод спутниковых геодезических измерений (определений)	0,10	-
74	394854,82	1411287,73	Метод спутниковых геодезических измерений (определений)	0,10	-
75	394854,58	1411287,78	Метод спутниковых геодезических измерений (определений)	0,10	-
76	394854,52	1411287,54	Метод спутниковых геодезических измерений (определений)	0,10	-
73	394854,76	1411287,48	Метод спутниковых геодезических измерений (определений)	0,10	-
ЗУ1(20)					
77	394847,80	1411257,51	Метод спутниковых геодезических измерений (определений)	0,10	-
78	394847,86	1411257,75	Метод спутниковых геодезических измерений (определений)	0,10	-
79	394847,62	1411257,81	Метод спутниковых геодезических измерений (определений)	0,10	-
80	394847,56	1411257,56	Метод спутниковых геодезических измерений (определений)	0,10	-
77	394847,80	1411257,51	Метод спутниковых геодезических измерений (определений)	0,10	-
ЗУ1(21)					
81	394840,87	1411227,65	Метод спутниковых геодезических измерений (определений)	0,10	-
82	394841,67	1411230,69	Метод спутниковых геодезических измерений (определений)	0,10	-
83	394841,44	1411230,76	Метод спутниковых геодезических измерений (определений)	0,10	-
84	394840,63	1411227,71	Метод спутниковых геодезических измерений (определений)	0,10	-
81	394840,87	1411227,65	Метод спутниковых геодезических измерений (определений)	0,10	-
ЗУ1(22)					
85	394827,81	1411193,55	Метод спутниковых геодезических измерений (определений)	0,10	-
86	394827,90	1411193,78	Метод спутниковых геодезических измерений (определений)	0,10	-
87	394827,67	1411193,87	Метод спутниковых геодезических измерений (определений)	0,10	-
88	394827,58	1411193,64	Метод спутниковых геодезических измерений (определений)	0,10	-

Сведения о местоположении границ объекта					
85	394827,81	1411193,55	Метод спутниковых геодезических измерений (определений)	0,10	-
ЗУ1(23)					
89	394814,80	1411159,58	Метод спутниковых геодезических измерений (определений)	0,10	-
90	394814,89	1411159,81	Метод спутниковых геодезических измерений (определений)	0,10	-
91	394814,66	1411159,90	Метод спутниковых геодезических измерений (определений)	0,10	-
92	394814,57	1411159,67	Метод спутниковых геодезических измерений (определений)	0,10	-
89	394814,80	1411159,58	Метод спутниковых геодезических измерений (определений)	0,10	-
ЗУ1(24)					
93	394801,79	1411125,61	Метод спутниковых геодезических измерений (определений)	0,10	-
94	394801,88	1411125,84	Метод спутниковых геодезических измерений (определений)	0,10	-
95	394801,65	1411125,93	Метод спутниковых геодезических измерений (определений)	0,10	-
96	394801,56	1411125,70	Метод спутниковых геодезических измерений (определений)	0,10	-
93	394801,79	1411125,61	Метод спутниковых геодезических измерений (определений)	0,10	-
ЗУ1(25)					
97	394788,78	1411091,64	Метод спутниковых геодезических измерений (определений)	0,10	-
98	394788,87	1411091,87	Метод спутниковых геодезических измерений (определений)	0,10	-
99	394788,64	1411091,96	Метод спутниковых геодезических измерений (определений)	0,10	-
100	394788,55	1411091,73	Метод спутниковых геодезических измерений (определений)	0,10	-
97	394788,78	1411091,64	Метод спутниковых геодезических измерений (определений)	0,10	-
ЗУ1(26)					
101	394775,59	1411057,88	Метод спутниковых геодезических измерений (определений)	0,10	-
102	394775,81	1411057,79	Метод спутниковых геодезических измерений (определений)	0,10	-
103	394777,03	1411060,88	Метод спутниковых геодезических измерений (определений)	0,10	-

Сведения о местоположении границ объекта					
104	394776,81	1411060,97	Метод спутниковых геодезических измерений (определений)	0,10	-
101	394775,59	1411057,88	Метод спутниковых геодезических измерений (определений)	0,10	-
ЗУ1(27)					
105	395001,15	1411741,07	Метод спутниковых геодезических измерений (определений)	0,10	-
106	394997,72	1411742,74	Метод спутниковых геодезических измерений (определений)	0,10	-
107	394997,62	1411742,53	Метод спутниковых геодезических измерений (определений)	0,10	-
108	395001,05	1411740,85	Метод спутниковых геодезических измерений (определений)	0,10	-
105	395001,15	1411741,07	Метод спутниковых геодезических измерений (определений)	0,10	-
ЗУ1(28)					
109	394994,00	1411712,44	Метод спутниковых геодезических измерений (определений)	0,10	-
110	394994,06	1411712,68	Метод спутниковых геодезических измерений (определений)	0,10	-
111	394993,82	1411712,74	Метод спутниковых геодезических измерений (определений)	0,10	-
112	394993,75	1411712,50	Метод спутниковых геодезических измерений (определений)	0,10	-
109	394994,00	1411712,44	Метод спутниковых геодезических измерений (определений)	0,10	-
ЗУ1(29)					
113	394983,36	1411682,22	Метод спутниковых геодезических измерений (определений)	0,10	-
114	394983,45	1411682,45	Метод спутниковых геодезических измерений (определений)	0,10	-
115	394983,21	1411682,54	Метод спутниковых геодезических измерений (определений)	0,10	-
116	394983,13	1411682,30	Метод спутниковых геодезических измерений (определений)	0,10	-
113	394983,36	1411682,22	Метод спутниковых геодезических измерений (определений)	0,10	-
ЗУ1(30)					
117	394973,22	1411653,47	Метод спутниковых геодезических измерений (определений)	0,10	-
118	394973,30	1411653,70	Метод спутниковых геодезических измерений (определений)	0,10	-

Сведения о местоположении границ объекта					
119	394973,06	1411653,78	Метод спутниковых геодезических измерений (определений)	0,10	-
120	394972,98	1411653,55	Метод спутниковых геодезических измерений (определений)	0,10	-
117	394973,22	1411653,47	Метод спутниковых геодезических измерений (определений)	0,10	-
ЗУ1(31)					
121	394966,78	1411619,06	Метод спутниковых геодезических измерений (определений)	0,10	-
122	394966,82	1411619,31	Метод спутниковых геодезических измерений (определений)	0,10	-
123	394966,58	1411619,36	Метод спутниковых геодезических измерений (определений)	0,10	-
124	394966,53	1411619,11	Метод спутниковых геодезических измерений (определений)	0,10	-
121	394966,78	1411619,06	Метод спутниковых геодезических измерений (определений)	0,10	-
ЗУ1(32)					
125	394957,99	1411585,54	Метод спутниковых геодезических измерений (определений)	0,10	-
126	394958,05	1411585,79	Метод спутниковых геодезических измерений (определений)	0,10	-
127	394957,81	1411585,85	Метод спутниковых геодезических измерений (определений)	0,10	-
128	394957,75	1411585,61	Метод спутниковых геодезических измерений (определений)	0,10	-
125	394957,99	1411585,54	Метод спутниковых геодезических измерений (определений)	0,10	-
ЗУ1(33)					
129	394949,21	1411552,03	Метод спутниковых геодезических измерений (определений)	0,10	-
130	394949,28	1411552,27	Метод спутниковых геодезических измерений (определений)	0,10	-
131	394949,04	1411552,33	Метод спутниковых геодезических измерений (определений)	0,10	-
132	394948,97	1411552,09	Метод спутниковых геодезических измерений (определений)	0,10	-
129	394949,21	1411552,03	Метод спутниковых геодезических измерений (определений)	0,10	-
ЗУ1(34)					
133	394940,44	1411518,52	Метод спутниковых геодезических измерений (определений)	0,10	-

Сведения о местоположении границ объекта					
134	394940,50	1411518,76	Метод спутниковых геодезических измерений (определений)	0,10	-
135	394940,26	1411518,82	Метод спутниковых геодезических измерений (определений)	0,10	-
136	394940,20	1411518,58	Метод спутниковых геодезических измерений (определений)	0,10	-
133	394940,44	1411518,52	Метод спутниковых геодезических измерений (определений)	0,10	-
ЗУ1(35)					
137	394931,66	1411485,00	Метод спутниковых геодезических измерений (определений)	0,10	-
138	394931,73	1411485,24	Метод спутниковых геодезических измерений (определений)	0,10	-
139	394931,48	1411485,31	Метод спутниковых геодезических измерений (определений)	0,10	-
140	394931,42	1411485,07	Метод спутниковых геодезических измерений (определений)	0,10	-
137	394931,66	1411485,00	Метод спутниковых геодезических измерений (определений)	0,10	-
ЗУ1(36)					
141	394922,89	1411451,49	Метод спутниковых геодезических измерений (определений)	0,10	-
142	394922,95	1411451,73	Метод спутниковых геодезических измерений (определений)	0,10	-
143	394922,71	1411451,79	Метод спутниковых геодезических измерений (определений)	0,10	-
144	394922,65	1411451,55	Метод спутниковых геодезических измерений (определений)	0,10	-
141	394922,89	1411451,49	Метод спутниковых геодезических измерений (определений)	0,10	-
ЗУ1(37)					
145	394914,11	1411417,97	Метод спутниковых геодезических измерений (определений)	0,10	-
146	394914,17	1411418,22	Метод спутниковых геодезических измерений (определений)	0,10	-
147	394913,93	1411418,28	Метод спутниковых геодезических измерений (определений)	0,10	-
148	394913,87	1411418,04	Метод спутниковых геодезических измерений (определений)	0,10	-
145	394914,11	1411417,97	Метод спутниковых геодезических измерений (определений)	0,10	-
ЗУ1(38)					

Сведения о местоположении границ объекта					
149	394905,36	1411384,58	Метод спутниковых геодезических измерений (определений)	0,10	-
150	394906,21	1411387,89	Метод спутниковых геодезических измерений (определений)	0,10	-
151	394905,97	1411387,95	Метод спутниковых геодезических измерений (определений)	0,10	-
152	394905,13	1411384,64	Метод спутниковых геодезических измерений (определений)	0,10	-
149	394905,36	1411384,58	Метод спутниковых геодезических измерений (определений)	0,10	-
ЗУ1(39)					
153	394899,37	1411346,30	Метод спутниковых геодезических измерений (определений)	0,10	-
154	394899,41	1411346,54	Метод спутниковых геодезических измерений (определений)	0,10	-
155	394899,16	1411346,58	Метод спутниковых геодезических измерений (определений)	0,10	-
156	394899,12	1411346,34	Метод спутниковых геодезических измерений (определений)	0,10	-
153	394899,37	1411346,30	Метод спутниковых геодезических измерений (определений)	0,10	-
ЗУ1(40)					
157	394893,39	1411308,13	Метод спутниковых геодезических измерений (определений)	0,10	-
158	394893,43	1411308,37	Метод спутниковых геодезических измерений (определений)	0,10	-
159	394893,18	1411308,41	Метод спутниковых геодезических измерений (определений)	0,10	-
160	394893,14	1411308,16	Метод спутниковых геодезических измерений (определений)	0,10	-
157	394893,39	1411308,13	Метод спутниковых геодезических измерений (определений)	0,10	-
ЗУ1(41)					
161	394887,27	1411269,98	Метод спутниковых геодезических измерений (определений)	0,10	-
162	394887,34	1411270,21	Метод спутниковых геодезических измерений (определений)	0,10	-
163	394884,37	1411271,16	Метод спутниковых геодезических измерений (определений)	0,10	-
164	394884,30	1411270,93	Метод спутниковых геодезических измерений (определений)	0,10	-

Сведения о местоположении границ объекта					
161	394887,27	1411269,98	Метод спутниковых геодезических измерений (определений)	0,10	-
ЗУ1(42)					
165	394876,96	1411238,54	Метод спутниковых геодезических измерений (определений)	0,10	-
166	394877,03	1411238,77	Метод спутниковых геодезических измерений (определений)	0,10	-
167	394876,80	1411238,85	Метод спутниковых геодезических измерений (определений)	0,10	-
168	394876,72	1411238,62	Метод спутниковых геодезических измерений (определений)	0,10	-
165	394876,96	1411238,54	Метод спутниковых геодезических измерений (определений)	0,10	-
ЗУ1(43)					
169	394866,53	1411207,13	Метод спутниковых геодезических измерений (определений)	0,10	-
170	394866,61	1411207,37	Метод спутниковых геодезических измерений (определений)	0,10	-
171	394866,37	1411207,45	Метод спутниковых геодезических измерений (определений)	0,10	-
172	394866,29	1411207,21	Метод спутниковых геодезических измерений (определений)	0,10	-
169	394866,53	1411207,13	Метод спутниковых геодезических измерений (определений)	0,10	-
ЗУ1(44)					
173	394856,10	1411175,73	Метод спутниковых геодезических измерений (определений)	0,10	-
174	394856,18	1411175,97	Метод спутниковых геодезических измерений (определений)	0,10	-
175	394855,94	1411176,05	Метод спутниковых геодезических измерений (определений)	0,10	-
176	394855,86	1411175,81	Метод спутниковых геодезических измерений (определений)	0,10	-
173	394856,10	1411175,73	Метод спутниковых геодезических измерений (определений)	0,10	-
ЗУ1(45)					
177	394845,67	1411144,33	Метод спутниковых геодезических измерений (определений)	0,10	-
178	394845,75	1411144,57	Метод спутниковых геодезических измерений (определений)	0,10	-
179	394845,51	1411144,65	Метод спутниковых геодезических измерений (определений)	0,10	-

Сведения о местоположении границ объекта					
180	394845,43	1411144,41	Метод спутниковых геодезических измерений (определений)	0,10	-
177	394845,67	1411144,33	Метод спутниковых геодезических измерений (определений)	0,10	-
ЗУ1(46)					
181	394835,24	1411112,93	Метод спутниковых геодезических измерений (определений)	0,10	-
182	394835,32	1411113,17	Метод спутниковых геодезических измерений (определений)	0,10	-
183	394835,09	1411113,24	Метод спутниковых геодезических измерений (определений)	0,10	-
184	394835,01	1411113,01	Метод спутниковых геодезических измерений (определений)	0,10	-
181	394835,24	1411112,93	Метод спутниковых геодезических измерений (определений)	0,10	-
ЗУ1(47)					
185	394824,85	1411081,65	Метод спутниковых геодезических измерений (определений)	0,10	-
186	394825,82	1411085,15	Метод спутниковых геодезических измерений (определений)	0,10	-
187	394825,59	1411085,21	Метод спутниковых геодезических измерений (определений)	0,10	-
188	394824,62	1411081,72	Метод спутниковых геодезических измерений (определений)	0,10	-
185	394824,85	1411081,65	Метод спутниковых геодезических измерений (определений)	0,10	-
ЗУ1(48)					
189	394923,98	1411687,96	Метод спутниковых геодезических измерений (определений)	0,10	-
190	394924,11	1411688,18	Метод спутниковых геодезических измерений (определений)	0,10	-
191	394923,89	1411688,30	Метод спутниковых геодезических измерений (определений)	0,10	-
192	394923,77	1411688,09	Метод спутниковых геодезических измерений (определений)	0,10	-
189	394923,98	1411687,96	Метод спутниковых геодезических измерений (определений)	0,10	-
ЗУ1(49)					
193	394892,09	1411706,04	Метод спутниковых геодезических измерений (определений)	0,10	-
194	394892,21	1411706,26	Метод спутниковых геодезических измерений (определений)	0,10	-

Сведения о местоположении границ объекта					
195	394892,00	1411706,38	Метод спутниковых геодезических измерений (определений)	0,10	-
196	394891,87	1411706,16	Метод спутниковых геодезических измерений (определений)	0,10	-
193	394892,09	1411706,04	Метод спутниковых геодезических измерений (определений)	0,10	-
ЗУ1(50)					
197	394860,20	1411724,11	Метод спутниковых геодезических измерений (определений)	0,10	-
198	394860,32	1411724,33	Метод спутниковых геодезических измерений (определений)	0,10	-
199	394860,10	1411724,45	Метод спутниковых геодезических измерений (определений)	0,10	-
200	394859,98	1411724,24	Метод спутниковых геодезических измерений (определений)	0,10	-
197	394860,20	1411724,11	Метод спутниковых геодезических измерений (определений)	0,10	-
ЗУ1(51)					
201	394828,30	1411742,19	Метод спутниковых геодезических измерений (определений)	0,10	-
202	394828,43	1411742,41	Метод спутниковых геодезических измерений (определений)	0,10	-
203	394828,21	1411742,53	Метод спутниковых геодезических измерений (определений)	0,10	-
204	394828,09	1411742,31	Метод спутниковых геодезических измерений (определений)	0,10	-
201	394828,30	1411742,19	Метод спутниковых геодезических измерений (определений)	0,10	-
ЗУ1(52)					
205	395013,09	1411846,54	Метод спутниковых геодезических измерений (определений)	0,10	-
206	395013,18	1411846,77	Метод спутниковых геодезических измерений (определений)	0,10	-
207	395012,94	1411846,86	Метод спутниковых геодезических измерений (определений)	0,10	-
208	395012,86	1411846,62	Метод спутниковых геодезических измерений (определений)	0,10	-
205	395013,09	1411846,54	Метод спутниковых геодезических измерений (определений)	0,10	-
ЗУ1(53)					
209	395026,97	1411878,81	Метод спутниковых геодезических измерений (определений)	0,10	-

Сведения о местоположении границ объекта					
210	395027,07	1411879,04	Метод спутниковых геодезических измерений (определений)	0,10	-
211	395026,84	1411879,14	Метод спутниковых геодезических измерений (определений)	0,10	-
212	395026,74	1411878,91	Метод спутниковых геодезических измерений (определений)	0,10	-
209	395026,97	1411878,81	Метод спутниковых геодезических измерений (определений)	0,10	-
ЗУ1(54)					
213	395040,86	1411911,09	Метод спутниковых геодезических измерений (определений)	0,10	-
214	395040,96	1411911,32	Метод спутниковых геодезических измерений (определений)	0,10	-
215	395040,73	1411911,42	Метод спутниковых геодезических измерений (определений)	0,10	-
216	395040,63	1411911,19	Метод спутниковых геодезических измерений (определений)	0,10	-
213	395040,86	1411911,09	Метод спутниковых геодезических измерений (определений)	0,10	-
ЗУ1(55)					
217	395054,75	1411943,37	Метод спутниковых геодезических измерений (определений)	0,10	-
218	395054,85	1411943,60	Метод спутниковых геодезических измерений (определений)	0,10	-
219	395054,62	1411943,70	Метод спутниковых геодезических измерений (определений)	0,10	-
220	395054,52	1411943,47	Метод спутниковых геодезических измерений (определений)	0,10	-
217	395054,75	1411943,37	Метод спутниковых геодезических измерений (определений)	0,10	-
ЗУ1(56)					
221	395068,64	1411975,65	Метод спутниковых геодезических измерений (определений)	0,10	-
222	395068,74	1411975,88	Метод спутниковых геодезических измерений (определений)	0,10	-
223	395068,51	1411975,98	Метод спутниковых геодезических измерений (определений)	0,10	-
224	395068,41	1411975,75	Метод спутниковых геодезических измерений (определений)	0,10	-
221	395068,64	1411975,65	Метод спутниковых геодезических измерений (определений)	0,10	-
ЗУ1(57)					

Сведения о местоположении границ объекта					
225	395082,53	1412007,93	Метод спутниковых геодезических измерений (определений)	0,10	-
226	395082,63	1412008,16	Метод спутниковых геодезических измерений (определений)	0,10	-
227	395082,40	1412008,26	Метод спутниковых геодезических измерений (определений)	0,10	-
228	395082,30	1412008,03	Метод спутниковых геодезических измерений (определений)	0,10	-
225	395082,53	1412007,93	Метод спутниковых геодезических измерений (определений)	0,10	-
ЗУ1(58)					
229	395096,42	1412040,21	Метод спутниковых геодезических измерений (определений)	0,10	-
230	395096,52	1412040,44	Метод спутниковых геодезических измерений (определений)	0,10	-
231	395096,29	1412040,54	Метод спутниковых геодезических измерений (определений)	0,10	-
232	395096,19	1412040,31	Метод спутниковых геодезических измерений (определений)	0,10	-
229	395096,42	1412040,21	Метод спутниковых геодезических измерений (определений)	0,10	-
ЗУ1(59)					
233	395110,31	1412072,49	Метод спутниковых геодезических измерений (определений)	0,10	-
234	395110,41	1412072,72	Метод спутниковых геодезических измерений (определений)	0,10	-
235	395110,18	1412072,82	Метод спутниковых геодезических измерений (определений)	0,10	-
236	395110,08	1412072,59	Метод спутниковых геодезических измерений (определений)	0,10	-
233	395110,31	1412072,49	Метод спутниковых геодезических измерений (определений)	0,10	-
ЗУ1(60)					
237	395124,20	1412104,77	Метод спутниковых геодезических измерений (определений)	0,10	-
238	395124,30	1412105,00	Метод спутниковых геодезических измерений (определений)	0,10	-
239	395124,07	1412105,10	Метод спутниковых геодезических измерений (определений)	0,10	-
240	395123,97	1412104,87	Метод спутниковых геодезических измерений (определений)	0,10	-

Сведения о местоположении границ объекта					
237	395124,20	1412104,77	Метод спутниковых геодезических измерений (определений)	0,10	-
ЗУ1(61)					
241	395139,50	1412140,67	Метод спутниковых геодезических измерений (определений)	0,10	-
242	395141,25	1412144,18	Метод спутниковых геодезических измерений (определений)	0,10	-
243	395141,03	1412144,29	Метод спутниковых геодезических измерений (определений)	0,10	-
244	395139,29	1412140,78	Метод спутниковых геодезических измерений (определений)	0,10	-
241	395139,50	1412140,67	Метод спутниковых геодезических измерений (определений)	0,10	-
ЗУ1(62)					
245	395099,88	1412118,69	Метод спутниковых геодезических измерений (определений)	0,10	-
246	395100,00	1412118,91	Метод спутниковых геодезических измерений (определений)	0,10	-
247	395099,78	1412119,03	Метод спутниковых геодезических измерений (определений)	0,10	-
248	395099,66	1412118,81	Метод спутниковых геодезических измерений (определений)	0,10	-
245	395099,88	1412118,69	Метод спутниковых геодезических измерений (определений)	0,10	-
ЗУ1(63)					
249	395018,45	1411794,84	Метод спутниковых геодезических измерений (определений)	0,10	-
250	395018,48	1411795,09	Метод спутниковых геодезических измерений (определений)	0,10	-
251	395018,23	1411795,12	Метод спутниковых геодезических измерений (определений)	0,10	-
252	395018,20	1411794,87	Метод спутниковых геодезических измерений (определений)	0,10	-
249	395018,45	1411794,84	Метод спутниковых геодезических измерений (определений)	0,10	-
ЗУ1(64)					
253	395021,68	1411822,81	Метод спутниковых геодезических измерений (определений)	0,10	-
254	395018,12	1411823,26	Метод спутниковых геодезических измерений (определений)	0,10	-
255	395018,09	1411823,03	Метод спутниковых геодезических измерений (определений)	0,10	-

Сведения о местоположении границ объекта					
256	395021,65	1411822,57	Метод спутниковых геодезических измерений (определений)	0,10	-
253	395021,68	1411822,81	Метод спутниковых геодезических измерений (определений)	0,10	-
ЗУ1(65)					
257	395031,64	1411853,70	Метод спутниковых геодезических измерений (определений)	0,10	-
258	395031,72	1411853,94	Метод спутниковых геодезических измерений (определений)	0,10	-
259	395031,48	1411854,02	Метод спутниковых геодезических измерений (определений)	0,10	-
260	395031,40	1411853,78	Метод спутниковых геодезических измерений (определений)	0,10	-
257	395031,64	1411853,70	Метод спутниковых геодезических измерений (определений)	0,10	-
ЗУ1(66)					
261	395043,47	1411885,49	Метод спутниковых геодезических измерений (определений)	0,10	-
262	395043,56	1411885,72	Метод спутниковых геодезических измерений (определений)	0,10	-
263	395043,32	1411885,81	Метод спутниковых геодезических измерений (определений)	0,10	-
264	395043,24	1411885,57	Метод спутниковых геодезических измерений (определений)	0,10	-
261	395043,47	1411885,49	Метод спутниковых геодезических измерений (определений)	0,10	-
ЗУ1(67)					
265	395057,39	1411916,16	Метод спутниковых геодезических измерений (определений)	0,10	-
266	395057,49	1411916,39	Метод спутниковых геодезических измерений (определений)	0,10	-
267	395057,27	1411916,49	Метод спутниковых геодезических измерений (определений)	0,10	-
268	395057,16	1411916,26	Метод спутниковых геодезических измерений (определений)	0,10	-
265	395057,39	1411916,16	Метод спутниковых геодезических измерений (определений)	0,10	-
ЗУ1(68)					
269	395073,12	1411948,79	Метод спутниковых геодезических измерений (определений)	0,10	-
270	395073,22	1411949,02	Метод спутниковых геодезических измерений (определений)	0,10	-

Сведения о местоположении границ объекта					
271	395073,00	1411949,13	Метод спутниковых геодезических измерений (определений)	0,10	-
272	395072,89	1411948,90	Метод спутниковых геодезических измерений (определений)	0,10	-
269	395073,12	1411948,79	Метод спутниковых геодезических измерений (определений)	0,10	-
ЗУ1(69)					
273	395088,84	1411981,43	Метод спутниковых геодезических измерений (определений)	0,10	-
274	395088,95	1411981,66	Метод спутниковых геодезических измерений (определений)	0,10	-
275	395088,73	1411981,77	Метод спутниковых геодезических измерений (определений)	0,10	-
276	395088,62	1411981,54	Метод спутниковых геодезических измерений (определений)	0,10	-
273	395088,84	1411981,43	Метод спутниковых геодезических измерений (определений)	0,10	-
ЗУ1(70)					
277	395104,55	1412014,08	Метод спутниковых геодезических измерений (определений)	0,10	-
278	395104,66	1412014,31	Метод спутниковых геодезических измерений (определений)	0,10	-
279	395104,43	1412014,42	Метод спутниковых геодезических измерений (определений)	0,10	-
280	395104,32	1412014,19	Метод спутниковых геодезических измерений (определений)	0,10	-
277	395104,55	1412014,08	Метод спутниковых геодезических измерений (определений)	0,10	-
ЗУ1(71)					
281	395120,30	1412046,71	Метод спутниковых геодезических измерений (определений)	0,10	-
282	395120,41	1412046,93	Метод спутниковых геодезических измерений (определений)	0,10	-
283	395120,19	1412047,04	Метод спутниковых геодезических измерений (определений)	0,10	-
284	395120,08	1412046,82	Метод спутниковых геодезических измерений (определений)	0,10	-
281	395120,30	1412046,71	Метод спутниковых геодезических измерений (определений)	0,10	-
ЗУ1(72)					
285	395136,03	1412079,34	Метод спутниковых геодезических измерений (определений)	0,10	-

Сведения о местоположении границ объекта					
286	395136,14	1412079,57	Метод спутниковых геодезических измерений (определений)	0,10	-
287	395135,91	1412079,68	Метод спутниковых геодезических измерений (определений)	0,10	-
288	395135,81	1412079,45	Метод спутниковых геодезических измерений (определений)	0,10	-
285	395136,03	1412079,34	Метод спутниковых геодезических измерений (определений)	0,10	-
ЗУ1(73)					
289	395150,33	1412108,53	Метод спутниковых геодезических измерений (определений)	0,10	-
290	395151,81	1412112,10	Метод спутниковых геодезических измерений (определений)	0,10	-
291	395151,59	1412112,19	Метод спутниковых геодезических измерений (определений)	0,10	-
292	395150,11	1412108,62	Метод спутниковых геодезических измерений (определений)	0,10	-
289	395150,33	1412108,53	Метод спутниковых геодезических измерений (определений)	0,10	-
ЗУ1(74)					
293	395163,08	1412140,77	Метод спутниковых геодезических измерений (определений)	0,10	-
294	395163,17	1412141,00	Метод спутниковых геодезических измерений (определений)	0,10	-
295	395162,94	1412141,09	Метод спутниковых геодезических измерений (определений)	0,10	-
296	395162,85	1412140,86	Метод спутниковых геодезических измерений (определений)	0,10	-
293	395163,08	1412140,77	Метод спутниковых геодезических измерений (определений)	0,10	-
ЗУ1(75)					
297	395173,03	1412166,39	Метод спутниковых геодезических измерений (определений)	0,10	-
298	395174,43	1412169,66	Метод спутниковых геодезических измерений (определений)	0,10	-
299	395174,21	1412169,76	Метод спутниковых геодезических измерений (определений)	0,10	-
300	395172,81	1412166,49	Метод спутниковых геодезических измерений (определений)	0,10	-
297	395173,03	1412166,39	Метод спутниковых геодезических измерений (определений)	0,10	-
ЗУ1(76)					


Сведения о местоположении границ объекта					
301	394950,09	1411816,72	Метод спутниковых геодезических измерений (определений)	0,10	-
302	394946,43	1411817,99	Метод спутниковых геодезических измерений (определений)	0,10	-
303	394946,35	1411817,76	Метод спутниковых геодезических измерений (определений)	0,10	-
304	394950,01	1411816,49	Метод спутниковых геодезических измерений (определений)	0,10	-
301	394950,09	1411816,72	Метод спутниковых геодезических измерений (определений)	0,10	-
ЗУ1(77)					
305	394924,21	1411827,86	Метод спутниковых геодезических измерений (определений)	0,10	-
306	394924,31	1411828,09	Метод спутниковых геодезических измерений (определений)	0,10	-
307	394924,08	1411828,19	Метод спутниковых геодезических измерений (определений)	0,10	-
308	394923,98	1411827,96	Метод спутниковых геодезических измерений (определений)	0,10	-
305	394924,21	1411827,86	Метод спутниковых геодезических измерений (определений)	0,10	-
ЗУ1(78)					
309	394898,30	1411839,28	Метод спутниковых геодезических измерений (определений)	0,10	-
310	394898,40	1411839,51	Метод спутниковых геодезических измерений (определений)	0,10	-
311	394898,17	1411839,61	Метод спутниковых геодезических измерений (определений)	0,10	-
312	394898,07	1411839,38	Метод спутниковых геодезических измерений (определений)	0,10	-
309	394898,30	1411839,28	Метод спутниковых геодезических измерений (определений)	0,10	-
ЗУ1(79)					
313	394872,63	1411851,24	Метод спутниковых геодезических измерений (определений)	0,10	-
314	394869,32	1411852,51	Метод спутниковых геодезических измерений (определений)	0,10	-
315	394869,23	1411852,29	Метод спутниковых геодезических измерений (определений)	0,10	-
316	394872,55	1411851,02	Метод спутниковых геодезических измерений (определений)	0,10	-

Сведения о местоположении границ объекта					
313	394872,63	1411851,24	Метод спутниковых геодезических измерений (определений)	0,10	-
ЗУЛ(80)					
317	394902,52	1411857,54	Метод спутниковых геодезических измерений (определений)	0,10	-
318	394902,58	1411857,78	Метод спутниковых геодезических измерений (определений)	0,10	-
319	394902,33	1411857,84	Метод спутниковых геодезических измерений (определений)	0,10	-
320	394902,28	1411857,59	Метод спутниковых геодезических измерений (определений)	0,10	-
317	394902,52	1411857,54	Метод спутниковых геодезических измерений (определений)	0,10	-
3. Сведения о характерных точках части (частей) границы объекта					
Обозначение характерных точек части границы	Координаты, м		Метод определения координат характерной точки	Средняя квадратическая погрешность положения характерной точки (Mt), м	Описание обозначения точки на местности (при наличии)
	X	Y			
1	2	3	4	5	6
Часть № _					
-	-	-	-	-	-

Раздел 4

Схема расположения публичного сервитута

Обзорная схема расположения границ ВЛ-0,4 кВ от ТП № 395, 100 кВА, с. Рамзай

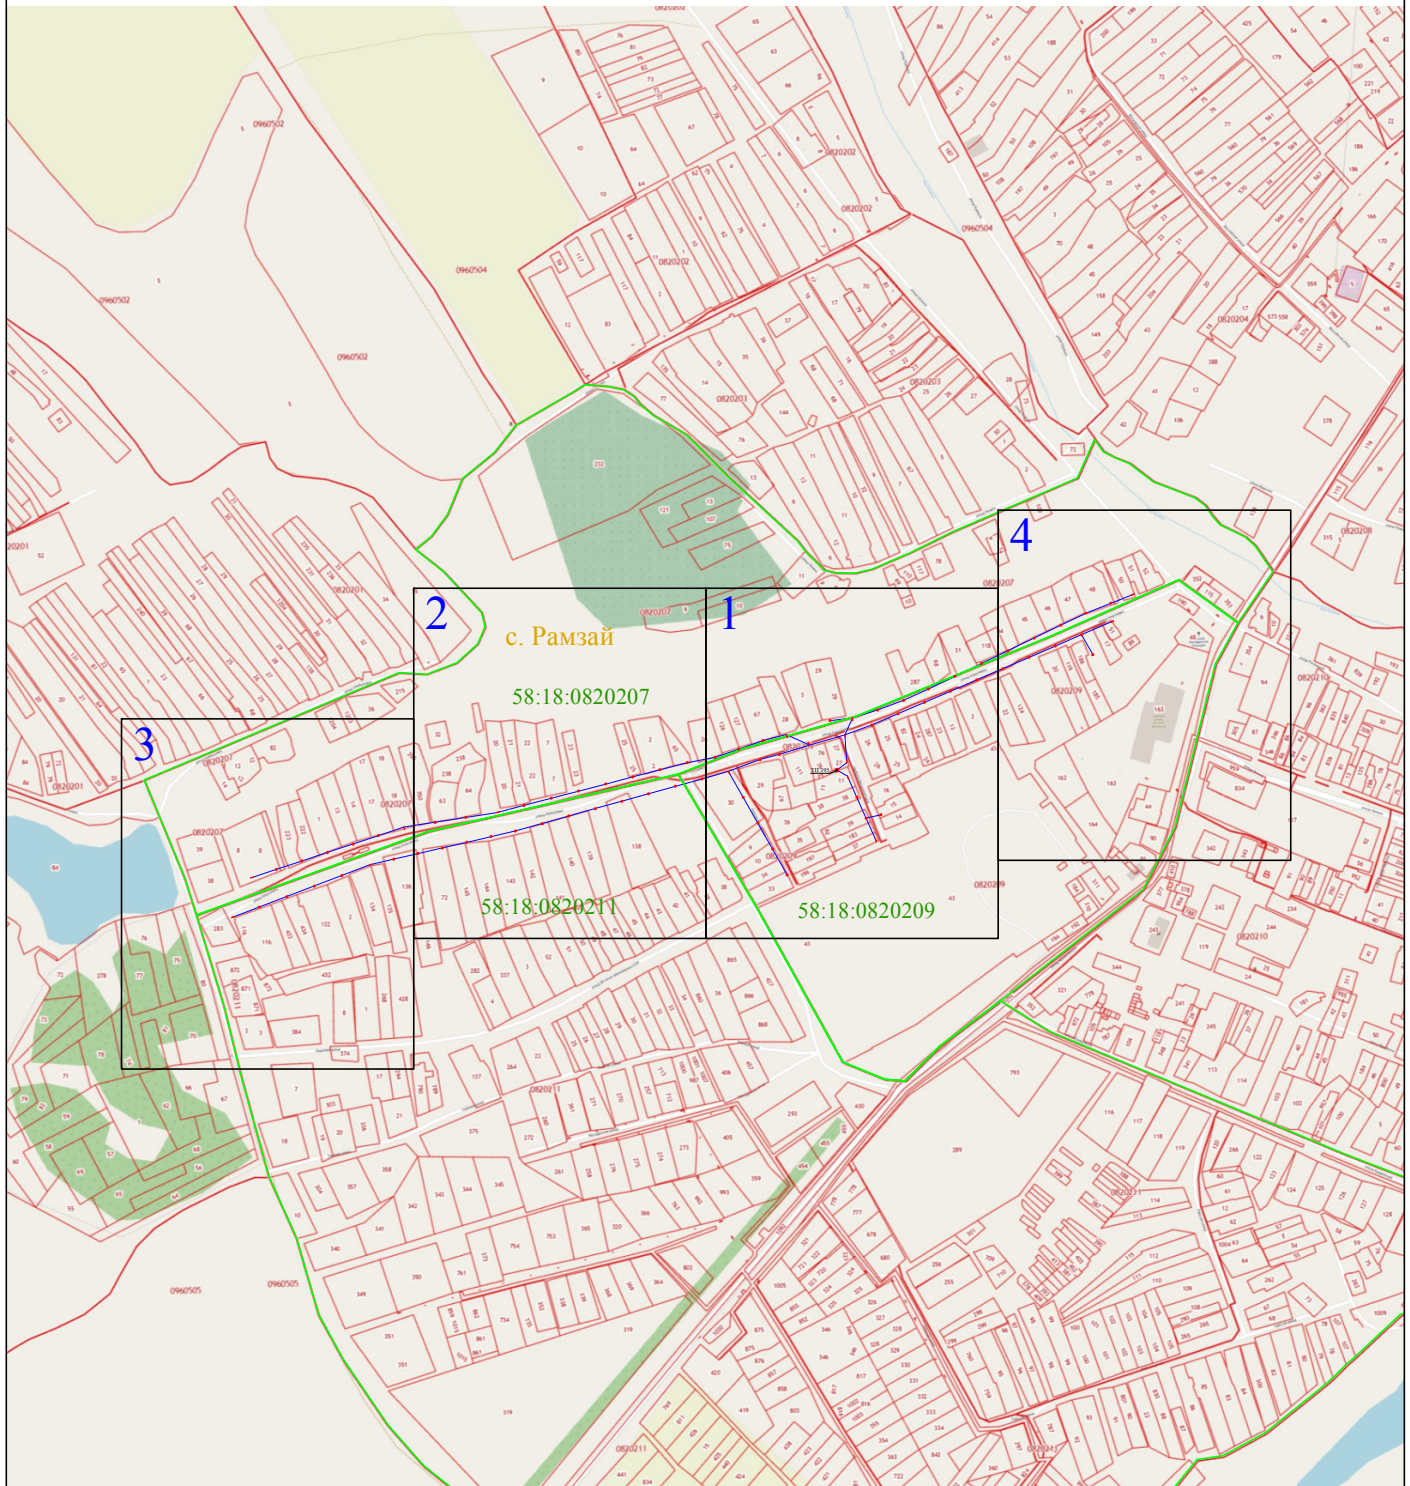

Используемые условные знаки и обозначения:



- выносной лист масштаба 1:2000

● 1

- характерная точка контура, сведения
о которой позволяют однозначно определить её на местности



- вновь образованная часть контура, сведения
о которой достаточны для определения её местоположения

58:18:0820211 - обозначение кадастрового квартала



- линия электропередачи напряжением 0,4 кВ




- граница кадастрового квартала



Раздел 4

Схема расположения публичного сервитута

ВЛ-0,4 кВ от ТП № 395, 100 кВА, с. Рамзай

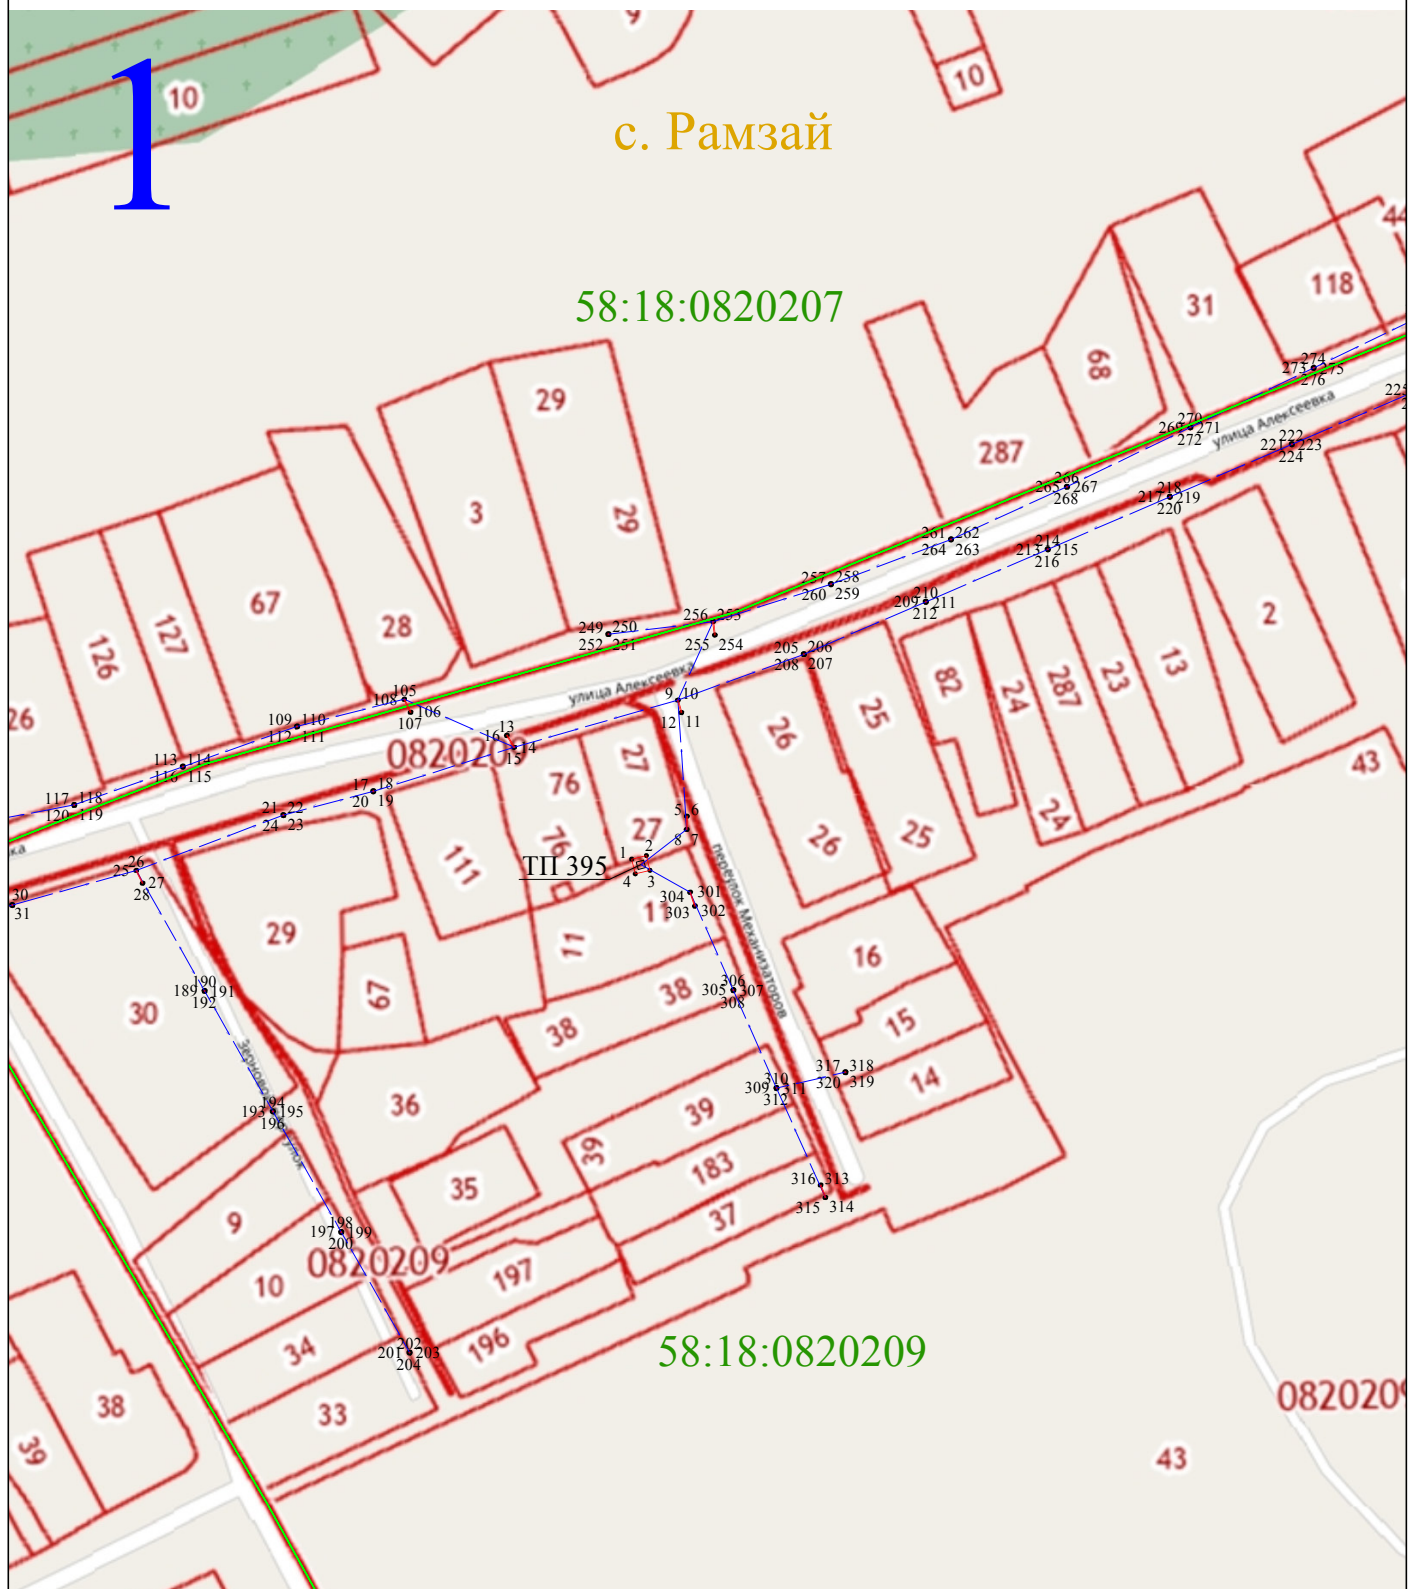

Масштаб 1:2000

Используемые условные знаки и обозначения:

- 1 - характерная точка контура, сведения о которой позволяют однозначно определить её на местности
- - вновь образованная часть контура, сведения о которой достаточны для определения её местоположения

58:18:0820211 - обозначение кадастрового квартала

— — - линия электропередачи напряжением 0,4 кВ

— — — - граница кадастрового квартала



Раздел 4

Схема расположения публичного сервитута

ВЛ-0,4 кВ от ТП № 395, 100 кВА, с. Рамзай



Масштаб 1:2000

Используемые условные знаки и обозначения:

- 1 - характерная точка контура, сведения о которой позволяют однозначно определить её на местности
- - вновь образованная часть контура, сведения о которой достаточны для определения её местоположения

58:18:0820211 - обозначение кадастрового квартала

— — - линия электропередачи напряжением 0,4 кВ

— — — - граница кадастрового квартала



Раздел 4

Схема расположения публичного сервитута

ВЛ-0,4 кВ от ТП № 395, 100 кВА, с. Рамзай



Масштаб 1:2000

Используемые условные знаки и обозначения:

- 1 - характерная точка контура, сведения о которой позволяют однозначно определить её на местности
- - вновь образованная часть контура, сведения о которой достаточны для определения её местоположения

58:18:0820211 - обозначение кадастрового квартала

— — — линия электропередачи напряжением 0,4 кВ

— — — граница кадастрового квартала

