

Приложение
к постановлению администрации

" " _____ 2021 г.

ОПИСАНИЕ МЕСТОПОЛОЖЕНИЯ ГРАНИЦ

Публичный сервитут для размещения ВЛ-0,4 кВ от ТП-10/0,4 № 2579/100 кВА

(наименование объекта местоположение границ, которого описано (далее - объект))

Раздел 1

Сведения об объекте		
№ п/п	Характеристики объекта	Описание характеристик
1	2	3
1	Местоположение объекта	<i>Российская Федерация, Пензенская область, р-н Мокшанский, Сельсовет Нечаевский, п Краснополье</i>
2	Площадь объекта ± величина погрешности определения площади (Р ± Дельта Р)	<i>21 кв.м. ± 8 кв.м.</i>
3	Иные характеристики объекта	<i>Вид зоны: Публичный сервитут для размещения ВЛ-0,4 кВ от ТП-10/0,4 № 2579/100 кВА Номер зоны: 58:18 Содержание ограничений: Публичный сервитут для размещения объекта ВЛ-0,4 кВ от ТП-10/0,4 № 2579/100 кВА в отношении земельных участков и (или) земель, занимаемых объектами электроэнергетики. Публичный сервитут устанавливается сроком на 49 лет. Обладателем публичного сервитута является Филиал публичного акционерного общества "Россети Волга" - "Пензаэнерго", ОГРН 1076450006280, ИНН 6450925977 (почтовый адрес: 440000, г. Пенза, ул. Пушкина/ ул. Гладкова, 1/2, адрес электронной почты: public@penzacom.ru).</i>

Раздел 2

Сведения о местоположении границ объекта					
1. Система координат <u>МСК-58, зона I</u>					
2. Сведения о характерных точках границ объекта					
Обозначение характерных точек границ	Координаты, м		Метод определения координат характерной точки	Средняя квадратическая погрешность положения характерной точки (Mt), м	Описание обозначения точки на местности (при наличии)
	X	Y			
1	2	3	4	5	6
ЗУ1(1)					
1	392849,38	1401892,33	Метод спутниковых геодезических измерений (определений)	0,10	-
2	392850,30	1401895,78	Метод спутниковых геодезических измерений (определений)	0,10	-
3	392846,85	1401896,71	Метод спутниковых геодезических измерений (определений)	0,10	-
4	392845,93	1401893,26	Метод спутниковых геодезических измерений (определений)	0,10	-
1	392849,38	1401892,33	Метод спутниковых геодезических измерений (определений)	0,10	-
ЗУ1(2)					
5	392848,33	1401887,83	Метод спутниковых геодезических измерений (определений)	0,10	-
6	392848,54	1401890,57	Метод спутниковых геодезических измерений (определений)	0,10	-
7	392848,30	1401890,59	Метод спутниковых геодезических измерений (определений)	0,10	-
8	392848,09	1401887,85	Метод спутниковых геодезических измерений (определений)	0,10	-
5	392848,33	1401887,83	Метод спутниковых геодезических измерений (определений)	0,10	-
ЗУ1(3)					
9	392840,31	1401854,95	Метод спутниковых геодезических измерений (определений)	0,10	-
10	392840,37	1401855,19	Метод спутниковых геодезических измерений (определений)	0,10	-
11	392840,13	1401855,25	Метод спутниковых геодезических измерений (определений)	0,10	-
12	392840,07	1401855,01	Метод спутниковых геодезических измерений (определений)	0,10	-

Сведения о местоположении границ объекта					
9	392840,31	1401854,95	Метод спутниковых геодезических измерений (определений)	0,10	-
ЗУ1(4)					
13	392833,38	1401827,64	Метод спутниковых геодезических измерений (определений)	0,10	-
14	392833,44	1401827,88	Метод спутниковых геодезических измерений (определений)	0,10	-
15	392833,20	1401827,94	Метод спутниковых геодезических измерений (определений)	0,10	-
16	392833,14	1401827,70	Метод спутниковых геодезических измерений (определений)	0,10	-
13	392833,38	1401827,64	Метод спутниковых геодезических измерений (определений)	0,10	-
ЗУ1(5)					
17	392827,88	1401798,48	Метод спутниковых геодезических измерений (определений)	0,10	-
18	392826,28	1401800,11	Метод спутниковых геодезических измерений (определений)	0,10	-
19	392826,11	1401799,94	Метод спутниковых геодезических измерений (определений)	0,10	-
20	392827,71	1401798,32	Метод спутниковых геодезических измерений (определений)	0,10	-
17	392827,88	1401798,48	Метод спутниковых геодезических измерений (определений)	0,10	-
ЗУ1(6)					
21	392814,81	1401767,25	Метод спутниковых геодезических измерений (определений)	0,10	-
22	392814,90	1401767,49	Метод спутниковых геодезических измерений (определений)	0,10	-
23	392814,66	1401767,57	Метод спутниковых геодезических измерений (определений)	0,10	-
24	392814,58	1401767,33	Метод спутниковых геодезических измерений (определений)	0,10	-
21	392814,81	1401767,25	Метод спутниковых геодезических измерений (определений)	0,10	-
ЗУ1(7)					
25	392806,03	1401738,05	Метод спутниковых геодезических измерений (определений)	0,10	-
26	392806,10	1401738,29	Метод спутниковых геодезических измерений (определений)	0,10	-
27	392805,86	1401738,36	Метод спутниковых геодезических измерений (определений)	0,10	-

Сведения о местоположении границ объекта					
28	392805,79	1401738,12	Метод спутниковых геодезических измерений (определений)	0,10	-
25	392806,03	1401738,05	Метод спутниковых геодезических измерений (определений)	0,10	-
ЗУ1(8)					
29	392794,08	1401703,08	Метод спутниковых геодезических измерений (определений)	0,10	-
30	392794,15	1401703,31	Метод спутниковых геодезических измерений (определений)	0,10	-
31	392791,15	1401704,31	Метод спутниковых геодезических измерений (определений)	0,10	-
32	392791,08	1401704,08	Метод спутниковых геодезических измерений (определений)	0,10	-
29	392794,08	1401703,08	Метод спутниковых геодезических измерений (определений)	0,10	-
ЗУ1(9)					
33	392785,39	1401676,28	Метод спутниковых геодезических измерений (определений)	0,10	-
34	392785,47	1401676,52	Метод спутниковых геодезических измерений (определений)	0,10	-
35	392785,23	1401676,60	Метод спутниковых геодезических измерений (определений)	0,10	-
36	392785,15	1401676,36	Метод спутниковых геодезических измерений (определений)	0,10	-
33	392785,39	1401676,28	Метод спутниковых геодезических измерений (определений)	0,10	-
ЗУ1(10)					
37	392777,60	1401652,75	Метод спутниковых геодезических измерений (определений)	0,10	-
38	392777,68	1401652,98	Метод спутниковых геодезических измерений (определений)	0,10	-
39	392777,44	1401653,06	Метод спутниковых геодезических измерений (определений)	0,10	-
40	392777,36	1401652,82	Метод спутниковых геодезических измерений (определений)	0,10	-
37	392777,60	1401652,75	Метод спутниковых геодезических измерений (определений)	0,10	-
ЗУ1(11)					
41	392780,57	1401627,58	Метод спутниковых геодезических измерений (определений)	0,10	-
42	392777,24	1401628,41	Метод спутниковых геодезических измерений (определений)	0,10	-

Сведения о местоположении границ объекта					
43	392777,18	1401628,18	Метод спутниковых геодезических измерений (определений)	0,10	-
44	392780,51	1401627,35	Метод спутниковых геодезических измерений (определений)	0,10	-
41	392780,57	1401627,58	Метод спутниковых геодезических измерений (определений)	0,10	-
ЗУ1(12)					
45	392770,77	1401597,98	Метод спутниковых геодезических измерений (определений)	0,10	-
46	392770,85	1401598,22	Метод спутниковых геодезических измерений (определений)	0,10	-
47	392770,61	1401598,30	Метод спутниковых геодезических измерений (определений)	0,10	-
48	392770,54	1401598,06	Метод спутниковых геодезических измерений (определений)	0,10	-
45	392770,77	1401597,98	Метод спутниковых геодезических измерений (определений)	0,10	-
ЗУ1(13)					
49	392761,81	1401570,62	Метод спутниковых геодезических измерений (определений)	0,10	-
50	392762,00	1401572,76	Метод спутниковых геодезических измерений (определений)	0,10	-
51	392761,76	1401572,78	Метод спутниковых геодезических измерений (определений)	0,10	-
52	392761,57	1401570,64	Метод спутниковых геодезических измерений (определений)	0,10	-
49	392761,81	1401570,62	Метод спутниковых геодезических измерений (определений)	0,10	-
ЗУ1(14)					
53	392802,79	1401697,25	Метод спутниковых геодезических измерений (определений)	0,10	-
54	392802,93	1401697,46	Метод спутниковых геодезических измерений (определений)	0,10	-
55	392802,72	1401697,60	Метод спутниковых геодезических измерений (определений)	0,10	-
56	392802,58	1401697,39	Метод спутниковых геодезических измерений (определений)	0,10	-
53	392802,79	1401697,25	Метод спутниковых геодезических измерений (определений)	0,10	-
ЗУ1(15)					
57	392764,80	1401716,15	Метод спутниковых геодезических измерений (определений)	0,10	-

Сведения о местоположении границ объекта					
58	392764,90	1401716,37	Метод спутниковых геодезических измерений (определений)	0,10	-
59	392764,67	1401716,48	Метод спутниковых геодезических измерений (определений)	0,10	-
60	392764,57	1401716,25	Метод спутниковых геодезических измерений (определений)	0,10	-
57	392764,80	1401716,15	Метод спутниковых геодезических измерений (определений)	0,10	-
ЗУ1(16)					
61	392741,11	1401727,41	Метод спутниковых геодезических измерений (определений)	0,10	-
62	392741,22	1401727,64	Метод спутниковых геодезических измерений (определений)	0,10	-
63	392741,00	1401727,74	Метод спутниковых геодезических измерений (определений)	0,10	-
64	392740,89	1401727,52	Метод спутниковых геодезических измерений (определений)	0,10	-
61	392741,11	1401727,41	Метод спутниковых геодезических измерений (определений)	0,10	-
ЗУ1(17)					
65	392719,75	1401734,20	Метод спутниковых геодезических измерений (определений)	0,10	-
66	392720,20	1401737,02	Метод спутниковых геодезических измерений (определений)	0,10	-
67	392719,96	1401737,06	Метод спутниковых геодезических измерений (определений)	0,10	-
68	392719,51	1401734,24	Метод спутниковых геодезических измерений (определений)	0,10	-
65	392719,75	1401734,20	Метод спутниковых геодезических измерений (определений)	0,10	-
ЗУ1(18)					
69	392683,22	1401751,22	Метод спутниковых геодезических измерений (определений)	0,10	-
70	392683,31	1401751,46	Метод спутниковых геодезических измерений (определений)	0,10	-
71	392683,08	1401751,55	Метод спутниковых геодезических измерений (определений)	0,10	-
72	392682,99	1401751,31	Метод спутниковых геодезических измерений (определений)	0,10	-
69	392683,22	1401751,22	Метод спутниковых геодезических измерений (определений)	0,10	-
ЗУ1(19)					


Сведения о местоположении границ объекта					
73	392651,22	1401763,48	Метод спутниковых геодезических измерений (определений)	0,10	-
74	392651,31	1401763,72	Метод спутниковых геодезических измерений (определений)	0,10	-
75	392651,08	1401763,80	Метод спутниковых геодезических измерений (определений)	0,10	-
76	392650,99	1401763,57	Метод спутниковых геодезических измерений (определений)	0,10	-
73	392651,22	1401763,48	Метод спутниковых геодезических измерений (определений)	0,10	-
ЗУ1(20)					
77	392619,94	1401775,41	Метод спутниковых геодезических измерений (определений)	0,10	-
78	392620,03	1401775,64	Метод спутниковых геодезических измерений (определений)	0,10	-
79	392617,56	1401776,64	Метод спутниковых геодезических измерений (определений)	0,10	-
80	392617,47	1401776,42	Метод спутниковых геодезических измерений (определений)	0,10	-
77	392619,94	1401775,41	Метод спутниковых геодезических измерений (определений)	0,10	-
ЗУ1(21)					
81	392605,71	1401743,77	Метод спутниковых геодезических измерений (определений)	0,10	-
82	392605,79	1401744,00	Метод спутниковых геодезических измерений (определений)	0,10	-
83	392605,56	1401744,09	Метод спутниковых геодезических измерений (определений)	0,10	-
84	392605,47	1401743,85	Метод спутниковых геодезических измерений (определений)	0,10	-
81	392605,71	1401743,77	Метод спутниковых геодезических измерений (определений)	0,10	-
ЗУ1(22)					
85	392638,59	1401795,17	Метод спутниковых геодезических измерений (определений)	0,10	-
86	392638,72	1401795,37	Метод спутниковых геодезических измерений (определений)	0,10	-
87	392636,68	1401796,73	Метод спутниковых геодезических измерений (определений)	0,10	-
88	392636,55	1401796,53	Метод спутниковых геодезических измерений (определений)	0,10	-

Сведения о местоположении границ объекта					
85	392638,59	1401795,17	Метод спутниковых геодезических измерений (определений)	0,10	-
ЗУ1(23)					
89	392649,69	1401835,96	Метод спутниковых геодезических измерений (определений)	0,10	-
90	392649,60	1401836,18	Метод спутниковых геодезических измерений (определений)	0,10	-
91	392645,78	1401834,66	Метод спутниковых геодезических измерений (определений)	0,10	-
92	392645,87	1401834,44	Метод спутниковых геодезических измерений (определений)	0,10	-
89	392649,69	1401835,96	Метод спутниковых геодезических измерений (определений)	0,10	-
ЗУ1(24)					
93	392848,80	1401899,82	Метод спутниковых геодезических измерений (определений)	0,10	-
94	392846,17	1401900,60	Метод спутниковых геодезических измерений (определений)	0,10	-
95	392846,10	1401900,37	Метод спутниковых геодезических измерений (определений)	0,10	-
96	392848,73	1401899,59	Метод спутниковых геодезических измерений (определений)	0,10	-
93	392848,80	1401899,82	Метод спутниковых геодезических измерений (определений)	0,10	-
ЗУ1(25)					
97	392816,02	1401915,67	Метод спутниковых геодезических измерений (определений)	0,10	-
98	392815,84	1401915,82	Метод спутниковых геодезических измерений (определений)	0,10	-
99	392814,21	1401913,89	Метод спутниковых геодезических измерений (определений)	0,10	-
100	392814,39	1401913,73	Метод спутниковых геодезических измерений (определений)	0,10	-
97	392816,02	1401915,67	Метод спутниковых геодезических измерений (определений)	0,10	-
ЗУ1(26)					
101	392784,99	1401926,34	Метод спутниковых геодезических измерений (определений)	0,10	-
102	392785,09	1401926,57	Метод спутниковых геодезических измерений (определений)	0,10	-
103	392784,86	1401926,67	Метод спутниковых геодезических измерений (определений)	0,10	-

Сведения о местоположении границ объекта					
104	392784,76	1401926,44	Метод спутниковых геодезических измерений (определений)	0,10	-
101	392784,99	1401926,34	Метод спутниковых геодезических измерений (определений)	0,10	-
ЗУ1(27)					
105	392755,62	1401939,04	Метод спутниковых геодезических измерений (определений)	0,10	-
106	392755,72	1401939,27	Метод спутниковых геодезических измерений (определений)	0,10	-
107	392755,49	1401939,37	Метод спутниковых геодезических измерений (определений)	0,10	-
108	392755,39	1401939,14	Метод спутниковых геодезических измерений (определений)	0,10	-
105	392755,62	1401939,04	Метод спутниковых геодезических измерений (определений)	0,10	-
ЗУ1(28)					
109	392726,24	1401951,73	Метод спутниковых геодезических измерений (определений)	0,10	-
110	392726,34	1401951,96	Метод спутниковых геодезических измерений (определений)	0,10	-
111	392726,11	1401952,06	Метод спутниковых геодезических измерений (определений)	0,10	-
112	392726,01	1401951,83	Метод спутниковых геодезических измерений (определений)	0,10	-
109	392726,24	1401951,73	Метод спутниковых геодезических измерений (определений)	0,10	-
ЗУ1(29)					
113	392695,43	1401965,05	Метод спутниковых геодезических измерений (определений)	0,10	-
114	392695,53	1401965,28	Метод спутниковых геодезических измерений (определений)	0,10	-
115	392695,30	1401965,38	Метод спутниковых геодезических измерений (определений)	0,10	-
116	392695,20	1401965,15	Метод спутниковых геодезических измерений (определений)	0,10	-
113	392695,43	1401965,05	Метод спутниковых геодезических измерений (определений)	0,10	-
ЗУ1(30)					
117	392693,65	1401995,77	Метод спутниковых геодезических измерений (определений)	0,10	-
118	392693,63	1401996,02	Метод спутниковых геодезических измерений (определений)	0,10	-

Сведения о местоположении границ объекта					
119	392693,38	1401996,00	Метод спутниковых геодезических измерений (определений)	0,10	-
120	392693,40	1401995,75	Метод спутниковых геодезических измерений (определений)	0,10	-
117	392693,65	1401995,77	Метод спутниковых геодезических измерений (определений)	0,10	-
ЗУ1(31)					
121	392705,44	1402027,19	Метод спутниковых геодезических измерений (определений)	0,10	-
122	392705,53	1402027,42	Метод спутниковых геодезических измерений (определений)	0,10	-
123	392705,30	1402027,51	Метод спутниковых геодезических измерений (определений)	0,10	-
124	392705,21	1402027,28	Метод спутниковых геодезических измерений (определений)	0,10	-
121	392705,44	1402027,19	Метод спутниковых геодезических измерений (определений)	0,10	-
ЗУ1(32)					
125	392715,74	1402054,53	Метод спутниковых геодезических измерений (определений)	0,10	-
126	392715,83	1402054,77	Метод спутниковых геодезических измерений (определений)	0,10	-
127	392715,60	1402054,86	Метод спутниковых геодезических измерений (определений)	0,10	-
128	392715,51	1402054,62	Метод спутниковых геодезических измерений (определений)	0,10	-
125	392715,74	1402054,53	Метод спутниковых геодезических измерений (определений)	0,10	-
3. Сведения о характерных точках части (частей) границы объекта					
Обозначение характерных точек части границы	Координаты, м		Метод определения координат характерной точки	Средняя квадратическая погрешность положения характерной точки (Mt), м	Описание обозначения точки на местности (при наличии)
	X	Y			
1	2	3	4	5	6
Часть № -					
-	-	-	-	-	-

Схема расположения публичного сервитута
ВЛ-0,4 кВ от ТП-10/0,4 № 2579/100 кВА

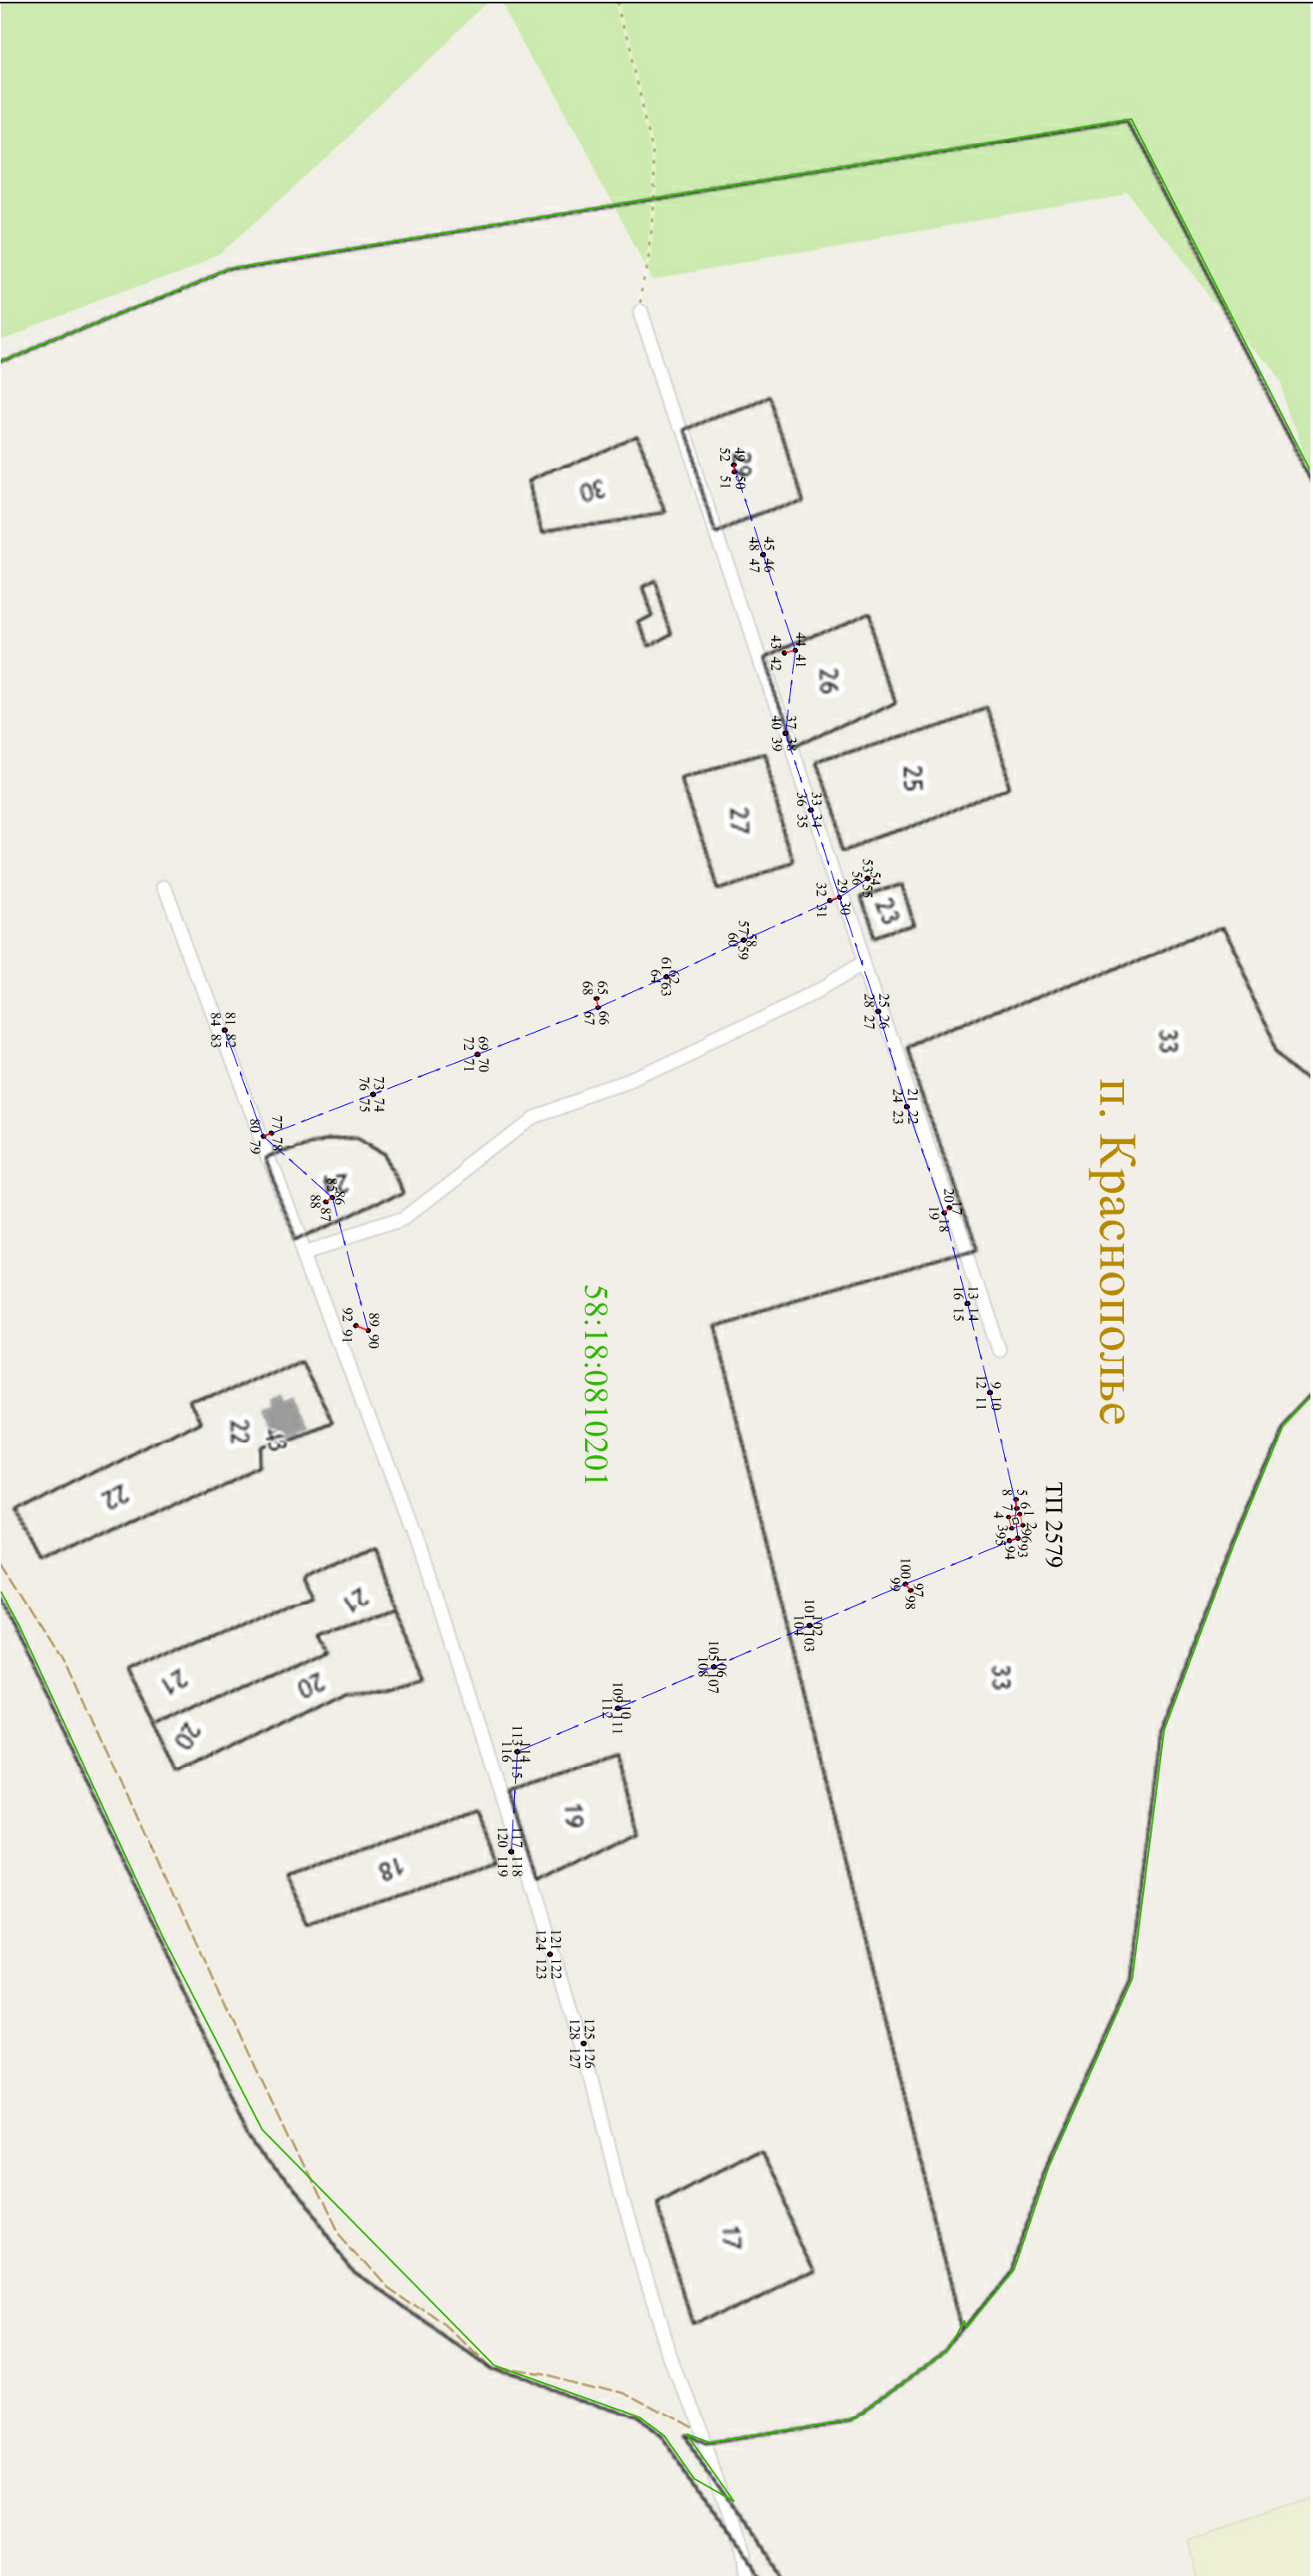

Используемые условные знаки и обозначения:

- 1 - характерная точка контура, сведения о которой позволяют однозначно определить её на местности
- вновь образованная часть контура, сведения о которой достаточны для определения её местоположения
- 58:18:0810201 - обозначение кадастрового квартала
- линия электропередачи напряжением 0,4 кВ

Масштаб 1:2000

