

Приложение
к постановлению администрации

" " _____ 2021 г.

ОПИСАНИЕ МЕСТОПОЛОЖЕНИЯ ГРАНИЦ

Публичный сервитут для размещения ВЛ-0,4 кВ от ТП № 2740, 100 кВА

(наименование объекта местоположение границ, которого описано (далее - объект))

Раздел 1

Сведения об объекте		
№ п/п	Характеристики объекта	Описание характеристик
1	2	3
1	Местоположение объекта	<i>Российская Федерация, Пензенская область, р-н Мокшанский, Сельсовет Рамзайский, с Рамзай</i>
2	Площадь объекта ± величина погрешности определения площади (Р ± Дельта Р)	<i>100кв.м. ± 18кв.м.</i>
3	Иные характеристики объекта	<i>Вид зоны: Публичный сервитут для размещения ВЛ-0,4 кВ от ТП № 2740, 100 кВА Номер зоны: 58:18 Содержание ограничений: Публичный сервитут для размещения объекта ВЛ-0,4 кВ от ТП № 2740, 100 кВА в отношении земельных участков и (или) земель, занимаемых объектами электроэнергетики. Публичный сервитут устанавливается сроком на 49 лет. Обладателем публичного сервитута является Филиал публичного акционерного общества "Россети Волга" - "Пензаэнерго", ОГРН 1076450006280, ИНН 6450925977 (почтовый адрес: 440000, г. Пенза, ул. Пушкина/ ул. Гладкова, 1/2, адрес электронной почты: public@penzacom.ru).</i>

Раздел 2

Сведения о местоположении границ объекта					
1. Система координат <u>МСК-58, зона I</u>					
2. Сведения о характерных точках границ объекта					
Обозначение характерных точек границ	Координаты, м		Метод определения координат характерной точки	Средняя квадратическая погрешность положения характерной точки (Mt), м	Описание обозначения точки на местности (при наличии)
	X	Y			
1	2	3	4	5	6
ЗУ1(1)					
1	394812,65	1410466,69	Метод спутниковых геодезических измерений (определений)	0,10	-
2	394815,62	1410473,37	Метод спутниковых геодезических измерений (определений)	0,10	-
3	394810,83	1410475,51	Метод спутниковых геодезических измерений (определений)	0,10	-
4	394807,86	1410468,83	Метод спутниковых геодезических измерений (определений)	0,10	-
1	394812,65	1410466,69	Метод спутниковых геодезических измерений (определений)	0,10	-
ЗУ1(2)					
5	394814,41	1410465,32	Метод спутниковых геодезических измерений (определений)	0,10	-
6	394814,32	1410465,56	Метод спутниковых геодезических измерений (определений)	0,10	-
7	394814,09	1410465,47	Метод спутниковых геодезических измерений (определений)	0,10	-
8	394814,18	1410465,23	Метод спутниковых геодезических измерений (определений)	0,10	-
5	394814,41	1410465,32	Метод спутниковых геодезических измерений (определений)	0,10	-
ЗУ1(3)					
9	394804,43	1410422,44	Метод спутниковых геодезических измерений (определений)	0,10	-
10	394804,49	1410422,69	Метод спутниковых геодезических измерений (определений)	0,10	-
11	394804,24	1410422,74	Метод спутниковых геодезических измерений (определений)	0,10	-
12	394804,19	1410422,50	Метод спутниковых геодезических измерений (определений)	0,10	-

Сведения о местоположении границ объекта					
9	394804,43	1410422,44	Метод спутниковых геодезических измерений (определений)	0,10	-
ЗУ1(4)					
13	394794,52	1410379,64	Метод спутниковых геодезических измерений (определений)	0,10	-
14	394794,57	1410379,88	Метод спутниковых геодезических измерений (определений)	0,10	-
15	394794,33	1410379,94	Метод спутниковых геодезических измерений (определений)	0,10	-
16	394794,27	1410379,70	Метод спутниковых геодезических измерений (определений)	0,10	-
13	394794,52	1410379,64	Метод спутниковых геодезических измерений (определений)	0,10	-
ЗУ1(5)					
17	394784,61	1410336,84	Метод спутниковых геодезических измерений (определений)	0,10	-
18	394784,66	1410337,08	Метод спутниковых геодезических измерений (определений)	0,10	-
19	394784,42	1410337,14	Метод спутниковых геодезических измерений (определений)	0,10	-
20	394784,36	1410336,90	Метод спутниковых геодезических измерений (определений)	0,10	-
17	394784,61	1410336,84	Метод спутниковых геодезических измерений (определений)	0,10	-
ЗУ1(6)					
21	394774,69	1410294,04	Метод спутниковых геодезических измерений (определений)	0,10	-
22	394774,75	1410294,28	Метод спутниковых геодезических измерений (определений)	0,10	-
23	394774,51	1410294,34	Метод спутниковых геодезических измерений (определений)	0,10	-
24	394774,45	1410294,09	Метод спутниковых геодезических измерений (определений)	0,10	-
21	394774,69	1410294,04	Метод спутниковых геодезических измерений (определений)	0,10	-
ЗУ1(7)					
25	394764,78	1410251,24	Метод спутниковых геодезических измерений (определений)	0,10	-
26	394764,84	1410251,48	Метод спутниковых геодезических измерений (определений)	0,10	-
27	394764,59	1410251,54	Метод спутниковых геодезических измерений (определений)	0,10	-

Сведения о местоположении границ объекта					
28	394764,54	1410251,29	Метод спутниковых геодезических измерений (определений)	0,10	-
25	394764,78	1410251,24	Метод спутниковых геодезических измерений (определений)	0,10	-
ЗУ1(8)					
29	394754,87	1410208,43	Метод спутниковых геодезических измерений (определений)	0,10	-
30	394754,92	1410208,68	Метод спутниковых геодезических измерений (определений)	0,10	-
31	394754,68	1410208,73	Метод спутниковых геодезических измерений (определений)	0,10	-
32	394754,62	1410208,49	Метод спутниковых геодезических измерений (определений)	0,10	-
29	394754,87	1410208,43	Метод спутниковых геодезических измерений (определений)	0,10	-
ЗУ1(9)					
33	394744,96	1410165,63	Метод спутниковых геодезических измерений (определений)	0,10	-
34	394745,01	1410165,88	Метод спутниковых геодезических измерений (определений)	0,10	-
35	394744,77	1410165,93	Метод спутниковых геодезических измерений (определений)	0,10	-
36	394744,71	1410165,69	Метод спутниковых геодезических измерений (определений)	0,10	-
33	394744,96	1410165,63	Метод спутниковых геодезических измерений (определений)	0,10	-
ЗУ1(10)					
37	394735,04	1410122,83	Метод спутниковых геодезических измерений (определений)	0,10	-
38	394735,10	1410123,07	Метод спутниковых геодезических измерений (определений)	0,10	-
39	394734,86	1410123,13	Метод спутниковых геодезических измерений (определений)	0,10	-
40	394734,80	1410122,89	Метод спутниковых геодезических измерений (определений)	0,10	-
37	394735,04	1410122,83	Метод спутниковых геодезических измерений (определений)	0,10	-
ЗУ1(11)					
41	394725,13	1410080,03	Метод спутниковых геодезических измерений (определений)	0,10	-
42	394725,19	1410080,27	Метод спутниковых геодезических измерений (определений)	0,10	-

Сведения о местоположении границ объекта					
43	394724,94	1410080,33	Метод спутниковых геодезических измерений (определений)	0,10	-
44	394724,89	1410080,08	Метод спутниковых геодезических измерений (определений)	0,10	-
41	394725,13	1410080,03	Метод спутниковых геодезических измерений (определений)	0,10	-
ЗУ1(12)					
45	394715,15	1410040,25	Метод спутниковых геодезических измерений (определений)	0,10	-
46	394711,83	1410042,94	Метод спутниковых геодезических измерений (определений)	0,10	-
47	394711,68	1410042,76	Метод спутниковых геодезических измерений (определений)	0,10	-
48	394715,00	1410040,07	Метод спутниковых геодезических измерений (определений)	0,10	-
45	394715,15	1410040,25	Метод спутниковых геодезических измерений (определений)	0,10	-
ЗУ1(13)					
49	394689,09	1410013,97	Метод спутниковых геодезических измерений (определений)	0,10	-
50	394688,91	1410014,15	Метод спутниковых геодезических измерений (определений)	0,10	-
51	394688,74	1410013,97	Метод спутниковых геодезических измерений (определений)	0,10	-
52	394688,91	1410013,80	Метод спутниковых геодезических измерений (определений)	0,10	-
49	394689,09	1410013,97	Метод спутниковых геодезических измерений (определений)	0,10	-
ЗУ1(14)					
53	394665,69	1409985,41	Метод спутниковых геодезических измерений (определений)	0,10	-
54	394665,83	1409985,61	Метод спутниковых геодезических измерений (определений)	0,10	-
55	394662,82	1409987,88	Метод спутниковых геодезических измерений (определений)	0,10	-
56	394662,68	1409987,69	Метод спутниковых геодезических измерений (определений)	0,10	-
53	394665,69	1409985,41	Метод спутниковых геодезических измерений (определений)	0,10	-
ЗУ1(15)					
57	394652,39	1409956,20	Метод спутниковых геодезических измерений (определений)	0,10	-

Сведения о местоположении границ объекта					
58	394652,47	1409956,44	Метод спутниковых геодезических измерений (определений)	0,10	-
59	394652,23	1409956,52	Метод спутниковых геодезических измерений (определений)	0,10	-
60	394652,15	1409956,28	Метод спутниковых геодезических измерений (определений)	0,10	-
57	394652,39	1409956,20	Метод спутниковых геодезических измерений (определений)	0,10	-
ЗУ1(16)					
61	394641,78	1409924,84	Метод спутниковых геодезических измерений (определений)	0,10	-
62	394641,95	1409925,01	Метод спутниковых геодезических измерений (определений)	0,10	-
63	394639,24	1409927,80	Метод спутниковых геодезических измерений (определений)	0,10	-
64	394639,07	1409927,63	Метод спутниковых геодезических измерений (определений)	0,10	-
61	394641,78	1409924,84	Метод спутниковых геодезических измерений (определений)	0,10	-
ЗУ1(17)					
65	394602,19	1409901,54	Метод спутниковых геодезических измерений (определений)	0,10	-
66	394602,06	1409901,76	Метод спутниковых геодезических измерений (определений)	0,10	-
67	394601,85	1409901,63	Метод спутниковых геодезических измерений (определений)	0,10	-
68	394601,97	1409901,42	Метод спутниковых геодезических измерений (определений)	0,10	-
65	394602,19	1409901,54	Метод спутниковых геодезических измерений (определений)	0,10	-
ЗУ1(18)					
69	394562,22	1409878,14	Метод спутниковых геодезических измерений (определений)	0,10	-
70	394564,33	1409881,91	Метод спутниковых геодезических измерений (определений)	0,10	-
71	394557,96	1409878,80	Метод спутниковых геодезических измерений (определений)	0,10	-
69	394562,22	1409878,14	Метод спутниковых геодезических измерений (определений)	0,10	-
ЗУ1(19)					
72	394562,65	1409900,74	Метод спутниковых геодезических измерений (определений)	0,10	-

Сведения о местоположении границ объекта					
73	394562,65	1409900,99	Метод спутниковых геодезических измерений (определений)	0,10	-
74	394562,40	1409900,99	Метод спутниковых геодезических измерений (определений)	0,10	-
75	394562,40	1409900,74	Метод спутниковых геодезических измерений (определений)	0,10	-
72	394562,65	1409900,74	Метод спутниковых геодезических измерений (определений)	0,10	-
ЗУ1(20)					
76	394556,15	1409926,33	Метод спутниковых геодезических измерений (определений)	0,10	-
77	394556,09	1409926,58	Метод спутниковых геодезических измерений (определений)	0,10	-
78	394555,84	1409926,51	Метод спутниковых геодезических измерений (определений)	0,10	-
79	394555,91	1409926,27	Метод спутниковых геодезических измерений (определений)	0,10	-
76	394556,15	1409926,33	Метод спутниковых геодезических измерений (определений)	0,10	-
ЗУ1(21)					
80	394538,93	1409850,82	Метод спутниковых геодезических измерений (определений)	0,10	-
81	394539,09	1409851,01	Метод спутниковых геодезических измерений (определений)	0,10	-
82	394538,90	1409851,17	Метод спутниковых геодезических измерений (определений)	0,10	-
83	394538,74	1409850,98	Метод спутниковых геодезических измерений (определений)	0,10	-
80	394538,93	1409850,82	Метод спутниковых геодезических измерений (определений)	0,10	-
ЗУ1(22)					
84	394544,27	1409848,16	Метод спутниковых геодезических измерений (определений)	0,10	-
85	394544,38	1409848,39	Метод спутниковых геодезических измерений (определений)	0,10	-
86	394544,16	1409848,50	Метод спутниковых геодезических измерений (определений)	0,10	-
87	394544,04	1409848,27	Метод спутниковых геодезических измерений (определений)	0,10	-
84	394544,27	1409848,16	Метод спутниковых геодезических измерений (определений)	0,10	-
ЗУ1(23)					

Сведения о местоположении границ объекта					
88	394515,91	1409825,92	Метод спутниковых геодезических измерений (определений)	0,10	-
89	394516,08	1409826,10	Метод спутниковых геодезических измерений (определений)	0,10	-
90	394515,89	1409826,27	Метод спутниковых геодезических измерений (определений)	0,10	-
91	394515,73	1409826,09	Метод спутниковых геодезических измерений (определений)	0,10	-
88	394515,91	1409825,92	Метод спутниковых геодезических измерений (определений)	0,10	-
ЗУ1(24)					
92	394492,90	1409801,02	Метод спутниковых геодезических измерений (определений)	0,10	-
93	394493,07	1409801,21	Метод спутниковых геодезических измерений (определений)	0,10	-
94	394492,88	1409801,38	Метод спутниковых геодезических измерений (определений)	0,10	-
95	394492,71	1409801,19	Метод спутниковых геодезических измерений (определений)	0,10	-
92	394492,90	1409801,02	Метод спутниковых геодезических измерений (определений)	0,10	-
ЗУ1(25)					
96	394469,88	1409776,13	Метод спутниковых геодезических измерений (определений)	0,10	-
97	394470,05	1409776,31	Метод спутниковых геодезических измерений (определений)	0,10	-
98	394469,87	1409776,48	Метод спутниковых геодезических измерений (определений)	0,10	-
99	394469,70	1409776,30	Метод спутниковых геодезических измерений (определений)	0,10	-
96	394469,88	1409776,13	Метод спутниковых геодезических измерений (определений)	0,10	-
ЗУ1(26)					
100	394446,87	1409751,23	Метод спутниковых геодезических измерений (определений)	0,10	-
101	394447,04	1409751,41	Метод спутниковых геодезических измерений (определений)	0,10	-
102	394446,86	1409751,58	Метод спутниковых геодезических измерений (определений)	0,10	-
103	394446,69	1409751,40	Метод спутниковых геодезических измерений (определений)	0,10	-

Сведения о местоположении границ объекта					
100	394446,87	1409751,23	Метод спутниковых геодезических измерений (определений)	0,10	-
ЗУ1(27)					
104	394423,86	1409726,33	Метод спутниковых геодезических измерений (определений)	0,10	-
105	394424,03	1409726,51	Метод спутниковых геодезических измерений (определений)	0,10	-
106	394423,85	1409726,68	Метод спутниковых геодезических измерений (определений)	0,10	-
107	394423,68	1409726,50	Метод спутниковых геодезических измерений (определений)	0,10	-
104	394423,86	1409726,33	Метод спутниковых геодезических измерений (определений)	0,10	-
ЗУ1(28)					
108	394400,85	1409701,43	Метод спутниковых геодезических измерений (определений)	0,10	-
109	394401,02	1409701,62	Метод спутниковых геодезических измерений (определений)	0,10	-
110	394400,84	1409701,79	Метод спутниковых геодезических измерений (определений)	0,10	-
111	394400,67	1409701,60	Метод спутниковых геодезических измерений (определений)	0,10	-
108	394400,85	1409701,43	Метод спутниковых геодезических измерений (определений)	0,10	-
ЗУ1(29)					
112	394377,84	1409676,53	Метод спутниковых геодезических измерений (определений)	0,10	-
113	394378,01	1409676,72	Метод спутниковых геодезических измерений (определений)	0,10	-
114	394377,82	1409676,89	Метод спутниковых геодезических измерений (определений)	0,10	-
115	394377,65	1409676,70	Метод спутниковых геодезических измерений (определений)	0,10	-
112	394377,84	1409676,53	Метод спутниковых геодезических измерений (определений)	0,10	-
ЗУ1(30)					
116	394354,02	1409644,81	Метод спутниковых геодезических измерений (определений)	0,10	-
117	394354,17	1409645,01	Метод спутниковых геодезических измерений (определений)	0,10	-
118	394353,97	1409645,16	Метод спутниковых геодезических измерений (определений)	0,10	-

Сведения о местоположении границ объекта					
119	394353,82	1409644,96	Метод спутниковых геодезических измерений (определений)	0,10	-
116	394354,02	1409644,81	Метод спутниковых геодезических измерений (определений)	0,10	-
ЗУ1(31)					
120	394318,06	1409605,99	Метод спутниковых геодезических измерений (определений)	0,10	-
121	394318,23	1409606,17	Метод спутниковых геодезических измерений (определений)	0,10	-
122	394318,04	1409606,34	Метод спутниковых геодезических измерений (определений)	0,10	-
123	394317,87	1409606,16	Метод спутниковых геодезических измерений (определений)	0,10	-
120	394318,06	1409605,99	Метод спутниковых геодезических измерений (определений)	0,10	-
ЗУ1(32)					
124	394282,20	1409567,26	Метод спутниковых геодезических измерений (определений)	0,10	-
125	394285,08	1409570,22	Метод спутниковых геодезических измерений (определений)	0,10	-
126	394284,91	1409570,39	Метод спутниковых геодезических измерений (определений)	0,10	-
127	394282,03	1409567,43	Метод спутниковых геодезических измерений (определений)	0,10	-
124	394282,20	1409567,26	Метод спутниковых геодезических измерений (определений)	0,10	-
ЗУ1(33)					
128	394246,18	1409528,35	Метод спутниковых геодезических измерений (определений)	0,10	-
129	394246,35	1409528,53	Метод спутниковых геодезических измерений (определений)	0,10	-
130	394246,17	1409528,70	Метод спутниковых геодезических измерений (определений)	0,10	-
131	394246,00	1409528,52	Метод спутниковых геодезических измерений (определений)	0,10	-
128	394246,18	1409528,35	Метод спутниковых геодезических измерений (определений)	0,10	-
ЗУ1(34)					
132	394747,28	1410074,23	Метод спутниковых геодезических измерений (определений)	0,10	-
133	394747,52	1410074,18	Метод спутниковых геодезических измерений (определений)	0,10	-

Сведения о местоположении границ объекта					
134	394748,43	1410078,24	Метод спутниковых геодезических измерений (определений)	0,10	-
135	394748,20	1410078,29	Метод спутниковых геодезических измерений (определений)	0,10	-
132	394747,28	1410074,23	Метод спутниковых геодезических измерений (определений)	0,10	-
ЗУ1(35)					
136	394758,78	1410118,81	Метод спутниковых геодезических измерений (определений)	0,10	-
137	394758,84	1410119,05	Метод спутниковых геодезических измерений (определений)	0,10	-
138	394758,59	1410119,11	Метод спутниковых геодезических измерений (определений)	0,10	-
139	394758,53	1410118,87	Метод спутниковых геодезических измерений (определений)	0,10	-
136	394758,78	1410118,81	Метод спутниковых геодезических измерений (определений)	0,10	-
ЗУ1(36)					
140	394770,06	1410163,57	Метод спутниковых геодезических измерений (определений)	0,10	-
141	394770,12	1410163,81	Метод спутниковых геодезических измерений (определений)	0,10	-
142	394769,88	1410163,87	Метод спутниковых геодезических измерений (определений)	0,10	-
143	394769,82	1410163,63	Метод спутниковых геодезических измерений (определений)	0,10	-
140	394770,06	1410163,57	Метод спутниковых геодезических измерений (определений)	0,10	-
ЗУ1(37)					
144	394781,35	1410208,32	Метод спутниковых геодезических измерений (определений)	0,10	-
145	394781,41	1410208,57	Метод спутниковых геодезических измерений (определений)	0,10	-
146	394781,17	1410208,63	Метод спутниковых геодезических измерений (определений)	0,10	-
147	394781,11	1410208,39	Метод спутниковых геодезических измерений (определений)	0,10	-
144	394781,35	1410208,32	Метод спутниковых геодезических измерений (определений)	0,10	-
ЗУ1(38)					
148	394792,11	1410250,81	Метод спутниковых геодезических измерений (определений)	0,10	-

Сведения о местоположении границ объекта					
149	394792,17	1410251,05	Метод спутниковых геодезических измерений (определений)	0,10	-
150	394791,93	1410251,11	Метод спутниковых геодезических измерений (определений)	0,10	-
151	394791,86	1410250,87	Метод спутниковых геодезических измерений (определений)	0,10	-
148	394792,11	1410250,81	Метод спутниковых геодезических измерений (определений)	0,10	-
ЗУ1(39)					
152	394801,84	1410295,09	Метод спутниковых геодезических измерений (определений)	0,10	-
153	394801,89	1410295,34	Метод спутниковых геодезических измерений (определений)	0,10	-
154	394801,65	1410295,39	Метод спутниковых геодезических измерений (определений)	0,10	-
155	394801,59	1410295,15	Метод спутниковых геодезических измерений (определений)	0,10	-
152	394801,84	1410295,09	Метод спутниковых геодезических измерений (определений)	0,10	-
ЗУ1(40)					
156	394811,56	1410339,38	Метод спутниковых геодезических измерений (определений)	0,10	-
157	394811,61	1410339,62	Метод спутниковых геодезических измерений (определений)	0,10	-
158	394811,37	1410339,67	Метод спутниковых геодезических измерений (определений)	0,10	-
159	394811,32	1410339,43	Метод спутниковых геодезических измерений (определений)	0,10	-
156	394811,56	1410339,38	Метод спутниковых геодезических измерений (определений)	0,10	-
ЗУ1(41)					
160	394820,18	1410380,13	Метод спутниковых геодезических измерений (определений)	0,10	-
161	394820,41	1410380,08	Метод спутниковых геодезических измерений (определений)	0,10	-
162	394821,31	1410383,78	Метод спутниковых геодезических измерений (определений)	0,10	-
163	394821,07	1410383,84	Метод спутниковых геодезических измерений (определений)	0,10	-
160	394820,18	1410380,13	Метод спутниковых геодезических измерений (определений)	0,10	-
ЗУ1(42)					

Сведения о местоположении границ объекта					
164	394817,18	1410478,36	Метод спутниковых геодезических измерений (определений)	0,10	-
165	394813,96	1410476,26	Метод спутниковых геодезических измерений (определений)	0,10	-
166	394814,09	1410476,06	Метод спутниковых геодезических измерений (определений)	0,10	-
167	394817,31	1410478,16	Метод спутниковых геодезических измерений (определений)	0,10	-
164	394817,18	1410478,36	Метод спутниковых геодезических измерений (определений)	0,10	-
ЗУ1(43)					
168	394852,14	1410499,61	Метод спутниковых геодезических измерений (определений)	0,10	-
169	394852,01	1410499,82	Метод спутниковых геодезических измерений (определений)	0,10	-
170	394851,80	1410499,69	Метод спутниковых геодезических измерений (определений)	0,10	-
171	394851,93	1410499,48	Метод спутниковых геодезических измерений (определений)	0,10	-
168	394852,14	1410499,61	Метод спутниковых геодезических измерений (определений)	0,10	-
ЗУ1(44)					
172	394890,09	1410523,10	Метод спутниковых геодезических измерений (определений)	0,10	-
173	394889,95	1410523,31	Метод спутниковых геодезических измерений (определений)	0,10	-
174	394889,74	1410523,18	Метод спутниковых геодезических измерений (определений)	0,10	-
175	394889,87	1410522,97	Метод спутниковых геодезических измерений (определений)	0,10	-
172	394890,09	1410523,10	Метод спутниковых геодезических измерений (определений)	0,10	-
ЗУ1(45)					
176	394928,03	1410546,59	Метод спутниковых геодезических измерений (определений)	0,10	-
177	394927,90	1410546,81	Метод спутниковых геодезических измерений (определений)	0,10	-
178	394927,69	1410546,67	Метод спутниковых геодезических измерений (определений)	0,10	-
179	394927,82	1410546,46	Метод спутниковых геодезических измерений (определений)	0,10	-

Сведения о местоположении границ объекта					
176	394928,03	1410546,59	Метод спутниковых геодезических измерений (определений)	0,10	-
ЗУ1(46)					
180	394963,31	1410566,37	Метод спутниковых геодезических измерений (определений)	0,10	-
181	394965,94	1410570,14	Метод спутниковых геодезических измерений (определений)	0,10	-
182	394962,50	1410572,97	Метод спутниковых геодезических измерений (определений)	0,10	-
180	394963,31	1410566,37	Метод спутниковых геодезических измерений (определений)	0,10	-
ЗУ1(47)					
183	395002,37	1410573,74	Метод спутниковых геодезических измерений (определений)	0,10	-
184	395002,34	1410573,99	Метод спутниковых геодезических измерений (определений)	0,10	-
185	395002,09	1410573,96	Метод спутниковых геодезических измерений (определений)	0,10	-
186	395002,12	1410573,71	Метод спутниковых геодезических измерений (определений)	0,10	-
183	395002,37	1410573,74	Метод спутниковых геодезических измерений (определений)	0,10	-
ЗУ1(48)					
187	395015,38	1410592,25	Метод спутниковых геодезических измерений (определений)	0,10	-
188	395015,53	1410592,46	Метод спутниковых геодезических измерений (определений)	0,10	-
189	395015,32	1410592,60	Метод спутниковых геодезических измерений (определений)	0,10	-
190	395015,18	1410592,40	Метод спутниковых геодезических измерений (определений)	0,10	-
187	395015,38	1410592,25	Метод спутниковых геодезических измерений (определений)	0,10	-
ЗУ1(49)					
191	395033,83	1410576,11	Метод спутниковых геодезических измерений (определений)	0,10	-
192	395033,82	1410576,36	Метод спутниковых геодезических измерений (определений)	0,10	-
193	395033,57	1410576,34	Метод спутниковых геодезических измерений (определений)	0,10	-
194	395033,58	1410576,09	Метод спутниковых геодезических измерений (определений)	0,10	-

Сведения о местоположении границ объекта					
191	395033,83	1410576,11	Метод спутниковых геодезических измерений (определений)	0,10	-
ЗУ1(50)					
195	395065,30	1410578,49	Метод спутниковых геодезических измерений (определений)	0,10	-
196	395065,29	1410578,74	Метод спутниковых геодезических измерений (определений)	0,10	-
197	395065,04	1410578,72	Метод спутниковых геодезических измерений (определений)	0,10	-
198	395065,05	1410578,47	Метод спутниковых геодезических измерений (определений)	0,10	-
195	395065,30	1410578,49	Метод спутниковых геодезических измерений (определений)	0,10	-
ЗУ1(51)					
199	395096,77	1410580,87	Метод спутниковых геодезических измерений (определений)	0,10	-
200	395096,76	1410581,12	Метод спутниковых геодезических измерений (определений)	0,10	-
201	395096,51	1410581,10	Метод спутниковых геодезических измерений (определений)	0,10	-
202	395096,52	1410580,85	Метод спутниковых геодезических измерений (определений)	0,10	-
199	395096,77	1410580,87	Метод спутниковых геодезических измерений (определений)	0,10	-
ЗУ1(52)					
203	395128,24	1410583,25	Метод спутниковых геодезических измерений (определений)	0,10	-
204	395128,23	1410583,50	Метод спутниковых геодезических измерений (определений)	0,10	-
205	395127,98	1410583,48	Метод спутниковых геодезических измерений (определений)	0,10	-
206	395127,99	1410583,23	Метод спутниковых геодезических измерений (определений)	0,10	-
203	395128,24	1410583,25	Метод спутниковых геодезических измерений (определений)	0,10	-
ЗУ1(53)					
207	395159,71	1410585,63	Метод спутниковых геодезических измерений (определений)	0,10	-
208	395159,70	1410585,88	Метод спутниковых геодезических измерений (определений)	0,10	-
209	395159,45	1410585,86	Метод спутниковых геодезических измерений (определений)	0,10	-

Сведения о местоположении границ объекта					
210	395159,46	1410585,61	Метод спутниковых геодезических измерений (определений)	0,10	-
207	395159,71	1410585,63	Метод спутниковых геодезических измерений (определений)	0,10	-
ЗУ1(54)					
211	395191,08	1410588,24	Метод спутниковых геодезических измерений (определений)	0,10	-
212	395188,00	1410588,99	Метод спутниковых геодезических измерений (определений)	0,10	-
213	395187,94	1410588,76	Метод спутниковых геодезических измерений (определений)	0,10	-
214	395191,02	1410588,00	Метод спутниковых геодезических измерений (определений)	0,10	-
211	395191,08	1410588,24	Метод спутниковых геодезических измерений (определений)	0,10	-
ЗУ1(55)					
215	395186,00	1410568,68	Метод спутниковых геодезических измерений (определений)	0,10	-
216	395186,07	1410568,92	Метод спутниковых геодезических измерений (определений)	0,10	-
217	395185,83	1410568,99	Метод спутниковых геодезических измерений (определений)	0,10	-
218	395185,76	1410568,74	Метод спутниковых геодезических измерений (определений)	0,10	-
215	395186,00	1410568,68	Метод спутниковых геодезических измерений (определений)	0,10	-
ЗУ1(56)					
219	395171,44	1410536,37	Метод спутниковых геодезических измерений (определений)	0,10	-
220	395171,55	1410536,60	Метод спутниковых геодезических измерений (определений)	0,10	-
221	395171,32	1410536,70	Метод спутниковых геодезических измерений (определений)	0,10	-
222	395171,22	1410536,47	Метод спутниковых геодезических измерений (определений)	0,10	-
219	395171,44	1410536,37	Метод спутниковых геодезических измерений (определений)	0,10	-
ЗУ1(57)					
223	395206,70	1410628,14	Метод спутниковых геодезических измерений (определений)	0,10	-
224	395206,79	1410628,37	Метод спутниковых геодезических измерений (определений)	0,10	-

Сведения о местоположении границ объекта					
225	395206,56	1410628,46	Метод спутниковых геодезических измерений (определений)	0,10	-
226	395206,46	1410628,23	Метод спутниковых геодезических измерений (определений)	0,10	-
223	395206,70	1410628,14	Метод спутниковых геодезических измерений (определений)	0,10	-
ЗУ1(58)					
227	395216,76	1410656,29	Метод спутниковых геодезических измерений (определений)	0,10	-
228	395216,84	1410656,53	Метод спутниковых геодезических измерений (определений)	0,10	-
229	395216,61	1410656,61	Метод спутниковых геодезических измерений (определений)	0,10	-
230	395216,52	1410656,38	Метод спутниковых геодезических измерений (определений)	0,10	-
227	395216,76	1410656,29	Метод спутниковых геодезических измерений (определений)	0,10	-
ЗУ1(59)					
231	395227,15	1410632,94	Метод спутниковых геодезических измерений (определений)	0,10	-
232	395227,05	1410633,17	Метод спутниковых геодезических измерений (определений)	0,10	-
233	395226,82	1410633,07	Метод спутниковых геодезических измерений (определений)	0,10	-
234	395226,92	1410632,84	Метод спутниковых геодезических измерений (определений)	0,10	-
231	395227,15	1410632,94	Метод спутниковых геодезических измерений (определений)	0,10	-
ЗУ1(60)					
235	395225,90	1410685,71	Метод спутниковых геодезических измерений (определений)	0,10	-
236	395225,98	1410685,95	Метод спутниковых геодезических измерений (определений)	0,10	-
237	395225,74	1410686,02	Метод спутниковых геодезических измерений (определений)	0,10	-
238	395225,67	1410685,78	Метод спутниковых геодезических измерений (определений)	0,10	-
235	395225,90	1410685,71	Метод спутниковых геодезических измерений (определений)	0,10	-
ЗУ1(61)					
239	395235,04	1410715,12	Метод спутниковых геодезических измерений (определений)	0,10	-

Сведения о местоположении границ объекта					
240	395235,12	1410715,35	Метод спутниковых геодезических измерений (определений)	0,10	-
241	395234,88	1410715,43	Метод спутниковых геодезических измерений (определений)	0,10	-
242	395234,80	1410715,19	Метод спутниковых геодезических измерений (определений)	0,10	-
239	395235,04	1410715,12	Метод спутниковых геодезических измерений (определений)	0,10	-
ЗУ1(62)					
243	395244,18	1410744,53	Метод спутниковых геодезических измерений (определений)	0,10	-
244	395244,26	1410744,76	Метод спутниковых геодезических измерений (определений)	0,10	-
245	395244,02	1410744,84	Метод спутниковых геодезических измерений (определений)	0,10	-
246	395243,94	1410744,60	Метод спутниковых геодезических измерений (определений)	0,10	-
243	395244,18	1410744,53	Метод спутниковых геодезических измерений (определений)	0,10	-
ЗУ1(63)					
247	395253,32	1410773,94	Метод спутниковых геодезических измерений (определений)	0,10	-
248	395253,39	1410774,17	Метод спутниковых геодезических измерений (определений)	0,10	-
249	395253,15	1410774,25	Метод спутниковых геодезических измерений (определений)	0,10	-
250	395253,08	1410774,01	Метод спутниковых геодезических измерений (определений)	0,10	-
247	395253,32	1410773,94	Метод спутниковых геодезических измерений (определений)	0,10	-
ЗУ1(64)					
251	395266,36	1410801,47	Метод спутниковых геодезических измерений (определений)	0,10	-
252	395266,46	1410801,69	Метод спутниковых геодезических измерений (определений)	0,10	-
253	395262,43	1410803,61	Метод спутниковых геодезических измерений (определений)	0,10	-
254	395262,32	1410803,39	Метод спутниковых геодезических измерений (определений)	0,10	-
251	395266,36	1410801,47	Метод спутниковых геодезических измерений (определений)	0,10	-
ЗУ1(65)					

Сведения о местоположении границ объекта					
255	395277,39	1410836,34	Метод спутниковых геодезических измерений (определений)	0,10	-
256	395277,49	1410836,56	Метод спутниковых геодезических измерений (определений)	0,10	-
257	395277,26	1410836,67	Метод спутниковых геодезических измерений (определений)	0,10	-
258	395277,16	1410836,44	Метод спутниковых геодезических измерений (определений)	0,10	-
255	395277,39	1410836,34	Метод спутниковых геодезических измерений (определений)	0,10	-
ЗУ1(66)					
259	395292,34	1410869,34	Метод спутниковых геодезических измерений (определений)	0,10	-
260	395292,44	1410869,56	Метод спутниковых геодезических измерений (определений)	0,10	-
261	395292,21	1410869,67	Метод спутниковых геодезических измерений (определений)	0,10	-
262	395292,11	1410869,44	Метод спутниковых геодезических измерений (определений)	0,10	-
259	395292,34	1410869,34	Метод спутниковых геодезических измерений (определений)	0,10	-
ЗУ1(67)					
263	395305,39	1410898,98	Метод спутниковых геодезических измерений (определений)	0,10	-
264	395305,61	1410898,88	Метод спутниковых геодезических измерений (определений)	0,10	-
265	395307,33	1410902,45	Метод спутниковых геодезических измерений (определений)	0,10	-
266	395307,12	1410902,55	Метод спутниковых геодезических измерений (определений)	0,10	-
263	395305,39	1410898,98	Метод спутниковых геодезических измерений (определений)	0,10	-
ЗУ1(68)					
267	394956,31	1410598,81	Метод спутниковых геодезических измерений (определений)	0,10	-
268	394956,23	1410599,05	Метод спутниковых геодезических измерений (определений)	0,10	-
269	394956,00	1410598,97	Метод спутниковых геодезических измерений (определений)	0,10	-
270	394956,08	1410598,73	Метод спутниковых геодезических измерений (определений)	0,10	-

Сведения о местоположении границ объекта					
267	394956,31	1410598,81	Метод спутниковых геодезических измерений (определений)	0,10	-
ЗУ1(69)					
271	394955,13	1410622,39	Метод спутниковых геодезических измерений (определений)	0,10	-
272	394955,11	1410622,64	Метод спутниковых геодезических измерений (определений)	0,10	-
273	394954,86	1410622,63	Метод спутниковых геодезических измерений (определений)	0,10	-
274	394954,88	1410622,38	Метод спутниковых геодезических измерений (определений)	0,10	-
271	394955,13	1410622,39	Метод спутниковых геодезических измерений (определений)	0,10	-
ЗУ1(70)					
275	394953,97	1410646,01	Метод спутниковых геодезических измерений (определений)	0,10	-
276	394953,95	1410646,26	Метод спутниковых геодезических измерений (определений)	0,10	-
277	394953,70	1410646,25	Метод спутниковых геодезических измерений (определений)	0,10	-
278	394953,72	1410646,00	Метод спутниковых геодезических измерений (определений)	0,10	-
275	394953,97	1410646,01	Метод спутниковых геодезических измерений (определений)	0,10	-
ЗУ1(71)					
279	394994,68	1410646,11	Метод спутниковых геодезических измерений (определений)	0,10	-
280	394994,68	1410646,36	Метод спутниковых геодезических измерений (определений)	0,10	-
281	394994,43	1410646,36	Метод спутниковых геодезических измерений (определений)	0,10	-
282	394994,43	1410646,11	Метод спутниковых геодезических измерений (определений)	0,10	-
279	394994,68	1410646,11	Метод спутниковых геодезических измерений (определений)	0,10	-
ЗУ1(72)					
283	394951,11	1410683,88	Метод спутниковых геодезических измерений (определений)	0,10	-
284	394951,09	1410684,13	Метод спутниковых геодезических измерений (определений)	0,10	-
285	394950,84	1410684,11	Метод спутниковых геодезических измерений (определений)	0,10	-

Сведения о местоположении границ объекта					
286	394950,86	1410683,86	Метод спутниковых геодезических измерений (определений)	0,10	-
283	394951,11	1410683,88	Метод спутниковых геодезических измерений (определений)	0,10	-
ЗУ1(73)					
287	394982,67	1410677,23	Метод спутниковых геодезических измерений (определений)	0,10	-
288	394982,72	1410677,47	Метод спутниковых геодезических измерений (определений)	0,10	-
289	394982,47	1410677,53	Метод спутниковых геодезических измерений (определений)	0,10	-
290	394982,42	1410677,28	Метод спутниковых геодезических измерений (определений)	0,10	-
287	394982,67	1410677,23	Метод спутниковых геодезических измерений (определений)	0,10	-
ЗУ1(74)					
291	394946,31	1410721,35	Метод спутниковых геодезических измерений (определений)	0,10	-
292	394946,28	1410721,60	Метод спутниковых геодезических измерений (определений)	0,10	-
293	394946,03	1410721,57	Метод спутниковых геодезических измерений (определений)	0,10	-
294	394946,06	1410721,32	Метод спутниковых геодезических измерений (определений)	0,10	-
291	394946,31	1410721,35	Метод спутниковых геодезических измерений (определений)	0,10	-
ЗУ1(75)					
295	394963,59	1410728,88	Метод спутниковых геодезических измерений (определений)	0,10	-
296	394963,49	1410729,11	Метод спутниковых геодезических измерений (определений)	0,10	-
297	394963,26	1410729,01	Метод спутниковых геодезических измерений (определений)	0,10	-
298	394963,36	1410728,78	Метод спутниковых геодезических измерений (определений)	0,10	-
295	394963,59	1410728,88	Метод спутниковых геодезических измерений (определений)	0,10	-
ЗУ1(76)					
299	394936,05	1410773,88	Метод спутниковых геодезических измерений (определений)	0,10	-
300	394936,00	1410774,12	Метод спутниковых геодезических измерений (определений)	0,10	-

Сведения о местоположении границ объекта					
301	394935,76	1410774,07	Метод спутниковых геодезических измерений (определений)	0,10	-
302	394935,81	1410773,83	Метод спутниковых геодезических измерений (определений)	0,10	-
299	394936,05	1410773,88	Метод спутниковых геодезических измерений (определений)	0,10	-
ЗУ1(77)					
303	394925,79	1410826,39	Метод спутниковых геодезических измерений (определений)	0,10	-
304	394925,74	1410826,64	Метод спутниковых геодезических измерений (определений)	0,10	-
305	394925,49	1410826,59	Метод спутниковых геодезических измерений (определений)	0,10	-
306	394925,54	1410826,35	Метод спутниковых геодезических измерений (определений)	0,10	-
303	394925,79	1410826,39	Метод спутниковых геодезических измерений (определений)	0,10	-
ЗУ1(78)					
307	394917,51	1410869,57	Метод спутниковых геодезических измерений (определений)	0,10	-
308	394917,53	1410869,81	Метод спутниковых геодезических измерений (определений)	0,10	-
309	394913,52	1410870,23	Метод спутниковых геодезических измерений (определений)	0,10	-
310	394913,49	1410870,00	Метод спутниковых геодезических измерений (определений)	0,10	-
307	394917,51	1410869,57	Метод спутниковых геодезических измерений (определений)	0,10	-
ЗУ1(79)					
311	394933,54	1410904,08	Метод спутниковых геодезических измерений (определений)	0,10	-
312	394933,67	1410904,30	Метод спутниковых геодезических измерений (определений)	0,10	-
313	394933,45	1410904,42	Метод спутниковых геодезических измерений (определений)	0,10	-
314	394933,33	1410904,21	Метод спутниковых геодезических измерений (определений)	0,10	-
311	394933,54	1410904,08	Метод спутниковых геодезических измерений (определений)	0,10	-
ЗУ1(80)					
315	394949,15	1410907,16	Метод спутниковых геодезических измерений (определений)	0,10	-

Сведения о местоположении границ объекта					
316	394949,10	1410907,40	Метод спутниковых геодезических измерений (определений)	0,10	-
317	394948,85	1410907,36	Метод спутниковых геодезических измерений (определений)	0,10	-
318	394948,90	1410907,11	Метод спутниковых геодезических измерений (определений)	0,10	-
315	394949,15	1410907,16	Метод спутниковых геодезических измерений (определений)	0,10	-
ЗУ1(81)					
319	394947,78	1410935,53	Метод спутниковых геодезических измерений (определений)	0,10	-
320	394947,88	1410935,76	Метод спутниковых геодезических измерений (определений)	0,10	-
321	394947,65	1410935,86	Метод спутниковых геодезических измерений (определений)	0,10	-
322	394947,55	1410935,64	Метод спутниковых геодезических измерений (определений)	0,10	-
319	394947,78	1410935,53	Метод спутниковых геодезических измерений (определений)	0,10	-
ЗУ1(82)					
323	394961,10	1410971,14	Метод спутниковых геодезических измерений (определений)	0,10	-
324	394961,19	1410971,37	Метод спутниковых геодезических измерений (определений)	0,10	-
325	394960,95	1410971,46	Метод спутниковых геодезических измерений (определений)	0,10	-
326	394960,87	1410971,23	Метод спутниковых геодезических измерений (определений)	0,10	-
323	394961,10	1410971,14	Метод спутниковых геодезических измерений (определений)	0,10	-
ЗУ1(83)					
327	394975,91	1411001,93	Метод спутниковых геодезических измерений (определений)	0,10	-
328	394976,02	1411002,15	Метод спутниковых геодезических измерений (определений)	0,10	-
329	394975,79	1411002,26	Метод спутниковых геодезических измерений (определений)	0,10	-
330	394975,68	1411002,03	Метод спутниковых геодезических измерений (определений)	0,10	-
327	394975,91	1411001,93	Метод спутниковых геодезических измерений (определений)	0,10	-
ЗУ1(84)					

Сведения о местоположении границ объекта					
331	394991,41	1411040,70	Метод спутниковых геодезических измерений (определений)	0,10	-
332	394991,50	1411040,94	Метод спутниковых геодезических измерений (определений)	0,10	-
333	394991,27	1411041,03	Метод спутниковых геодезических измерений (определений)	0,10	-
334	394991,18	1411040,80	Метод спутниковых геодезических измерений (определений)	0,10	-
331	394991,41	1411040,70	Метод спутниковых геодезических измерений (определений)	0,10	-
ЗУ1(85)					
335	395005,89	1411073,37	Метод спутниковых геодезических измерений (определений)	0,10	-
336	395005,99	1411073,60	Метод спутниковых геодезических измерений (определений)	0,10	-
337	395005,77	1411073,70	Метод спутниковых геодезических измерений (определений)	0,10	-
338	395005,66	1411073,47	Метод спутниковых геодезических измерений (определений)	0,10	-
335	395005,89	1411073,37	Метод спутниковых геодезических измерений (определений)	0,10	-
ЗУ1(86)					
339	395025,51	1411111,31	Метод спутниковых геодезических измерений (определений)	0,10	-
340	395025,62	1411111,53	Метод спутниковых геодезических измерений (определений)	0,10	-
341	395025,40	1411111,64	Метод спутниковых геодезических измерений (определений)	0,10	-
342	395025,28	1411111,42	Метод спутниковых геодезических измерений (определений)	0,10	-
339	395025,51	1411111,31	Метод спутниковых геодезических измерений (определений)	0,10	-
ЗУ1(87)					
343	395037,36	1411138,87	Метод спутниковых геодезических измерений (определений)	0,10	-
344	395037,46	1411139,10	Метод спутниковых геодезических измерений (определений)	0,10	-
345	395037,23	1411139,19	Метод спутниковых геодезических измерений (определений)	0,10	-
346	395037,13	1411138,96	Метод спутниковых геодезических измерений (определений)	0,10	-

Сведения о местоположении границ объекта					
343	395037,36	1411138,87	Метод спутниковых геодезических измерений (определений)	0,10	-
ЗУ1(88)					
347	395049,21	1411166,42	Метод спутниковых геодезических измерений (определений)	0,10	-
348	395049,31	1411166,65	Метод спутниковых геодезических измерений (определений)	0,10	-
349	395049,08	1411166,75	Метод спутниковых геодезических измерений (определений)	0,10	-
350	395048,98	1411166,52	Метод спутниковых геодезических измерений (определений)	0,10	-
347	395049,21	1411166,42	Метод спутниковых геодезических измерений (определений)	0,10	-
ЗУ1(89)					
351	395061,06	1411193,97	Метод спутниковых геодезических измерений (определений)	0,10	-
352	395061,16	1411194,20	Метод спутниковых геодезических измерений (определений)	0,10	-
353	395060,93	1411194,30	Метод спутниковых геодезических измерений (определений)	0,10	-
354	395060,83	1411194,07	Метод спутниковых геодезических измерений (определений)	0,10	-
351	395061,06	1411193,97	Метод спутниковых геодезических измерений (определений)	0,10	-
ЗУ1(90)					
355	395072,88	1411221,80	Метод спутниковых геодезических измерений (определений)	0,10	-
356	395069,92	1411222,79	Метод спутниковых геодезических измерений (определений)	0,10	-
357	395069,85	1411222,57	Метод спутниковых геодезических измерений (определений)	0,10	-
358	395072,80	1411221,58	Метод спутниковых геодезических измерений (определений)	0,10	-
355	395072,88	1411221,80	Метод спутниковых геодезических измерений (определений)	0,10	-
ЗУ1(91)					
359	395082,55	1411261,50	Метод спутниковых геодезических измерений (определений)	0,10	-
360	395082,61	1411261,74	Метод спутниковых геодезических измерений (определений)	0,10	-
361	395082,37	1411261,80	Метод спутниковых геодезических измерений (определений)	0,10	-

Сведения о местоположении границ объекта					
362	395082,31	1411261,56	Метод спутниковых геодезических измерений (определений)	0,10	-
359	395082,55	1411261,50	Метод спутниковых геодезических измерений (определений)	0,10	-
ЗУ1(92)					
363	395095,67	1411299,93	Метод спутниковых геодезических измерений (определений)	0,10	-
364	395095,76	1411300,15	Метод спутниковых геодезических измерений (определений)	0,10	-
365	395092,12	1411301,72	Метод спутниковых геодезических измерений (определений)	0,10	-
366	395092,03	1411301,50	Метод спутниковых геодезических измерений (определений)	0,10	-
363	395095,67	1411299,93	Метод спутниковых геодезических измерений (определений)	0,10	-
ЗУ1(93)					
367	395105,75	1411329,63	Метод спутниковых геодезических измерений (определений)	0,10	-
368	395105,86	1411329,86	Метод спутниковых геодезических измерений (определений)	0,10	-
369	395105,64	1411329,97	Метод спутниковых геодезических измерений (определений)	0,10	-
370	395105,53	1411329,74	Метод спутниковых геодезических измерений (определений)	0,10	-
367	395105,75	1411329,63	Метод спутниковых геодезических измерений (определений)	0,10	-
ЗУ1(94)					
371	394963,44	1411019,74	Метод спутниковых геодезических измерений (определений)	0,10	-
372	394965,09	1411023,17	Метод спутниковых геодезических измерений (определений)	0,10	-
373	394964,87	1411023,28	Метод спутниковых геодезических измерений (определений)	0,10	-
374	394963,23	1411019,85	Метод спутниковых геодезических измерений (определений)	0,10	-
371	394963,44	1411019,74	Метод спутниковых геодезических измерений (определений)	0,10	-
ЗУ1(95)					
375	394979,70	1411054,95	Метод спутниковых геодезических измерений (определений)	0,10	-
376	394979,81	1411055,18	Метод спутниковых геодезических измерений (определений)	0,10	-

Сведения о местоположении границ объекта					
377	394979,58	1411055,28	Метод спутниковых геодезических измерений (определений)	0,10	-
378	394979,48	1411055,06	Метод спутниковых геодезических измерений (определений)	0,10	-
375	394979,70	1411054,95	Метод спутниковых геодезических измерений (определений)	0,10	-
ЗУ1(96)					
379	394996,01	1411090,27	Метод спутниковых геодезических измерений (определений)	0,10	-
380	394996,11	1411090,50	Метод спутниковых геодезических измерений (определений)	0,10	-
381	394995,89	1411090,61	Метод спутниковых геодезических измерений (определений)	0,10	-
382	394995,78	1411090,38	Метод спутниковых геодезических измерений (определений)	0,10	-
379	394996,01	1411090,27	Метод спутниковых геодезических измерений (определений)	0,10	-
ЗУ1(97)					
383	395012,31	1411125,60	Метод спутниковых геодезических измерений (определений)	0,10	-
384	395012,42	1411125,82	Метод спутниковых геодезических измерений (определений)	0,10	-
385	395012,19	1411125,93	Метод спутниковых геодезических измерений (определений)	0,10	-
386	395012,09	1411125,70	Метод спутниковых геодезических измерений (определений)	0,10	-
383	395012,31	1411125,60	Метод спутниковых геодезических измерений (определений)	0,10	-
ЗУ1(98)					
387	395028,62	1411160,92	Метод спутниковых геодезических измерений (определений)	0,10	-
388	395028,72	1411161,15	Метод спутниковых геодезических измерений (определений)	0,10	-
389	395028,50	1411161,25	Метод спутниковых геодезических измерений (определений)	0,10	-
390	395028,39	1411161,02	Метод спутниковых геодезических измерений (определений)	0,10	-
387	395028,62	1411160,92	Метод спутниковых геодезических измерений (определений)	0,10	-
ЗУ1(99)					
391	395044,92	1411196,24	Метод спутниковых геодезических измерений (определений)	0,10	-

Сведения о местоположении границ объекта					
392	395045,03	1411196,47	Метод спутниковых геодезических измерений (определений)	0,10	-
393	395044,80	1411196,57	Метод спутниковых геодезических измерений (определений)	0,10	-
394	395044,70	1411196,34	Метод спутниковых геодезических измерений (определений)	0,10	-
391	395044,92	1411196,24	Метод спутниковых геодезических измерений (определений)	0,10	-
ЗУ1(100)					
395	395059,80	1411228,29	Метод спутниковых геодезических измерений (определений)	0,10	-
396	395061,28	1411231,68	Метод спутниковых геодезических измерений (определений)	0,10	-
397	395061,06	1411231,78	Метод спутниковых геодезических измерений (определений)	0,10	-
398	395059,58	1411228,39	Метод спутниковых геодезических измерений (определений)	0,10	-
395	395059,80	1411228,29	Метод спутниковых геодезических измерений (определений)	0,10	-
ЗУ1(101)					
399	395011,64	1410558,51	Метод спутниковых геодезических измерений (определений)	0,10	-
400	395011,51	1410558,72	Метод спутниковых геодезических измерений (определений)	0,10	-
401	395011,30	1410558,59	Метод спутниковых геодезических измерений (определений)	0,10	-
402	395011,43	1410558,38	Метод спутниковых геодезических измерений (определений)	0,10	-
399	395011,64	1410558,51	Метод спутниковых геодезических измерений (определений)	0,10	-
ЗУ1(102)					
403	395025,50	1410537,72	Метод спутниковых геодезических измерений (определений)	0,10	-
404	395025,36	1410537,93	Метод спутниковых геодезических измерений (определений)	0,10	-
405	395025,15	1410537,79	Метод спутниковых геодезических измерений (определений)	0,10	-
406	395025,29	1410537,58	Метод спутниковых геодезических измерений (определений)	0,10	-
403	395025,50	1410537,72	Метод спутниковых геодезических измерений (определений)	0,10	-
ЗУ1(103)					

Сведения о местоположении границ объекта					
407	395039,35	1410516,93	Метод спутниковых геодезических измерений (определений)	0,10	-
408	395039,21	1410517,14	Метод спутниковых геодезических измерений (определений)	0,10	-
409	395039,01	1410517,00	Метод спутниковых геодезических измерений (определений)	0,10	-
410	395039,14	1410516,79	Метод спутниковых геодезических измерений (определений)	0,10	-
407	395039,35	1410516,93	Метод спутниковых геодезических измерений (определений)	0,10	-
ЗУ1(104)					
411	395067,26	1410481,84	Метод спутниковых геодезических измерений (определений)	0,10	-
412	395067,11	1410482,04	Метод спутниковых геодезических измерений (определений)	0,10	-
413	395066,91	1410481,88	Метод спутниковых геодезических измерений (определений)	0,10	-
414	395067,07	1410481,69	Метод спутниковых геодезических измерений (определений)	0,10	-
411	395067,26	1410481,84	Метод спутниковых геодезических измерений (определений)	0,10	-
ЗУ1(105)					
415	395095,17	1410446,73	Метод спутниковых геодезических измерений (определений)	0,10	-
416	395095,02	1410446,93	Метод спутниковых геодезических измерений (определений)	0,10	-
417	395094,82	1410446,77	Метод спутниковых геодезических измерений (определений)	0,10	-
418	395094,98	1410446,58	Метод спутниковых геодезических измерений (определений)	0,10	-
415	395095,17	1410446,73	Метод спутниковых геодезических измерений (определений)	0,10	-
ЗУ1(106)					
419	395111,21	1410430,40	Метод спутниковых геодезических измерений (определений)	0,10	-
420	395113,81	1410432,91	Метод спутниковых геодезических измерений (определений)	0,10	-
421	395113,65	1410433,09	Метод спутниковых геодезических измерений (определений)	0,10	-
422	395111,05	1410430,57	Метод спутниковых геодезических измерений (определений)	0,10	-

Сведения о местоположении границ объекта					
419	395111,21	1410430,40	Метод спутниковых геодезических измерений (определений)	0,10	-
ЗУ1(107)					
423	395124,39	1410406,96	Метод спутниковых геодезических измерений (определений)	0,10	-
424	395124,30	1410407,20	Метод спутниковых геодезических измерений (определений)	0,10	-
425	395124,06	1410407,10	Метод спутниковых геодезических измерений (определений)	0,10	-
426	395124,16	1410406,87	Метод спутниковых геодезических измерений (определений)	0,10	-
423	395124,39	1410406,96	Метод спутниковых геодезических измерений (определений)	0,10	-
ЗУ1(108)					
427	395134,89	1410381,00	Метод спутниковых геодезических измерений (определений)	0,10	-
428	395134,79	1410381,23	Метод спутниковых геодезических измерений (определений)	0,10	-
429	395134,56	1410381,14	Метод спутниковых геодезических измерений (определений)	0,10	-
430	395134,65	1410380,91	Метод спутниковых геодезических измерений (определений)	0,10	-
427	395134,89	1410381,00	Метод спутниковых геодезических измерений (определений)	0,10	-
ЗУ1(109)					
431	395145,35	1410355,05	Метод спутниковых геодезических измерений (определений)	0,10	-
432	395143,62	1410358,86	Метод спутниковых геодезических измерений (определений)	0,10	-
433	395141,64	1410353,37	Метод спутниковых геодезических измерений (определений)	0,10	-
431	395145,35	1410355,05	Метод спутниковых геодезических измерений (определений)	0,10	-
ЗУ1(110)					
434	395106,12	1410335,87	Метод спутниковых геодезических измерений (определений)	0,10	-
435	395106,01	1410336,10	Метод спутниковых геодезических измерений (определений)	0,10	-
436	395105,78	1410335,99	Метод спутниковых геодезических измерений (определений)	0,10	-
437	395105,89	1410335,76	Метод спутниковых геодезических измерений (определений)	0,10	-

Сведения о местоположении границ объекта					
434	395106,12	1410335,87	Метод спутниковых геодезических измерений (определений)	0,10	-
ЗУ1(111)					
438	395066,85	1410316,70	Метод спутниковых геодезических измерений (определений)	0,10	-
439	395066,74	1410316,92	Метод спутниковых геодезических измерений (определений)	0,10	-
440	395066,51	1410316,81	Метод спутниковых геодезических измерений (определений)	0,10	-
441	395066,62	1410316,59	Метод спутниковых геодезических измерений (определений)	0,10	-
438	395066,85	1410316,70	Метод спутниковых геодезических измерений (определений)	0,10	-
ЗУ1(112)					
442	395030,87	1410299,21	Метод спутниковых геодезических измерений (определений)	0,10	-
443	395030,76	1410299,42	Метод спутниковых геодезических измерений (определений)	0,10	-
444	395027,35	1410297,69	Метод спутниковых геодезических измерений (определений)	0,10	-
445	395027,46	1410297,47	Метод спутниковых геодезических измерений (определений)	0,10	-
442	395030,87	1410299,21	Метод спутниковых геодезических измерений (определений)	0,10	-
ЗУ1(113)					
446	394811,92	1410477,54	Метод спутниковых геодезических измерений (определений)	0,10	-
447	394813,09	1410480,97	Метод спутниковых геодезических измерений (определений)	0,10	-
448	394812,86	1410481,05	Метод спутниковых геодезических измерений (определений)	0,10	-
449	394811,69	1410477,62	Метод спутниковых геодезических измерений (определений)	0,10	-
446	394811,92	1410477,54	Метод спутниковых геодезических измерений (определений)	0,10	-
ЗУ1(114)					
450	394820,69	1410501,72	Метод спутниковых геодезических измерений (определений)	0,10	-
451	394820,71	1410501,96	Метод спутниковых геодезических измерений (определений)	0,10	-
452	394816,86	1410502,31	Метод спутниковых геодезических измерений (определений)	0,10	-

Сведения о местоположении границ объекта					
453	394816,84	1410502,07	Метод спутниковых геодезических измерений (определений)	0,10	-
450	394820,69	1410501,72	Метод спутниковых геодезических измерений (определений)	0,10	-
ЗУ1(115)					
454	394815,20	1410535,78	Метод спутниковых геодезических измерений (определений)	0,10	-
455	394815,16	1410536,03	Метод спутниковых геодезических измерений (определений)	0,10	-
456	394814,92	1410535,99	Метод спутниковых геодезических измерений (определений)	0,10	-
457	394814,96	1410535,74	Метод спутниковых геодезических измерений (определений)	0,10	-
454	394815,20	1410535,78	Метод спутниковых геодезических измерений (определений)	0,10	-
ЗУ1(116)					
458	394809,56	1410569,83	Метод спутниковых геодезических измерений (определений)	0,10	-
459	394809,52	1410570,07	Метод спутниковых геодезических измерений (определений)	0,10	-
460	394809,28	1410570,03	Метод спутниковых геодезических измерений (определений)	0,10	-
461	394809,32	1410569,79	Метод спутниковых геодезических измерений (определений)	0,10	-
458	394809,56	1410569,83	Метод спутниковых геодезических измерений (определений)	0,10	-
ЗУ1(117)					
462	394804,70	1410599,97	Метод спутниковых геодезических измерений (определений)	0,10	-
463	394803,86	1410604,09	Метод спутниковых геодезических измерений (определений)	0,10	-
464	394799,68	1410603,42	Метод спутниковых геодезических измерений (определений)	0,10	-
462	394804,70	1410599,97	Метод спутниковых геодезических измерений (определений)	0,10	-
ЗУ1(118)					
465	394775,82	1410597,81	Метод спутниковых геодезических измерений (определений)	0,10	-
466	394775,77	1410598,06	Метод спутниковых геодезических измерений (определений)	0,10	-
467	394775,52	1410598,00	Метод спутниковых геодезических измерений (определений)	0,10	-

Сведения о местоположении границ объекта					
468	394775,58	1410597,76	Метод спутниковых геодезических измерений (определений)	0,10	-
465	394775,82	1410597,81	Метод спутниковых геодезических измерений (определений)	0,10	-
ЗУ1(119)					
469	394747,71	1410591,74	Метод спутниковых геодезических измерений (определений)	0,10	-
470	394747,66	1410591,99	Метод спутниковых геодезических измерений (определений)	0,10	-
471	394747,42	1410591,94	Метод спутниковых геодезических измерений (определений)	0,10	-
472	394747,47	1410591,69	Метод спутниковых геодезических измерений (определений)	0,10	-
469	394747,71	1410591,74	Метод спутниковых геодезических измерений (определений)	0,10	-
ЗУ1(120)					
473	394719,60	1410585,68	Метод спутниковых геодезических измерений (определений)	0,10	-
474	394719,55	1410585,92	Метод спутниковых геодезических измерений (определений)	0,10	-
475	394719,31	1410585,87	Метод спутниковых геодезических измерений (определений)	0,10	-
476	394719,36	1410585,62	Метод спутниковых геодезических измерений (определений)	0,10	-
473	394719,60	1410585,68	Метод спутниковых геодезических измерений (определений)	0,10	-
ЗУ1(121)					
477	394691,49	1410579,61	Метод спутниковых геодезических измерений (определений)	0,10	-
478	394691,44	1410579,85	Метод спутниковых геодезических измерений (определений)	0,10	-
479	394691,20	1410579,80	Метод спутниковых геодезических измерений (определений)	0,10	-
480	394691,25	1410579,56	Метод спутниковых геодезических измерений (определений)	0,10	-
477	394691,49	1410579,61	Метод спутниковых геодезических измерений (определений)	0,10	-
ЗУ1(122)					
481	394663,27	1410573,52	Метод спутниковых геодезических измерений (определений)	0,10	-
482	394663,21	1410573,75	Метод спутниковых геодезических измерений (определений)	0,10	-

Сведения о местоположении границ объекта					
483	394659,53	1410572,79	Метод спутниковых геодезических измерений (определений)	0,10	-
484	394659,59	1410572,56	Метод спутниковых геодезических измерений (определений)	0,10	-
481	394663,27	1410573,52	Метод спутниковых геодезических измерений (определений)	0,10	-
ЗУ1(123)					
485	394635,28	1410567,48	Метод спутниковых геодезических измерений (определений)	0,10	-
486	394635,22	1410567,72	Метод спутниковых геодезических измерений (определений)	0,10	-
487	394634,98	1410567,67	Метод спутниковых геодезических измерений (определений)	0,10	-
488	394635,03	1410567,42	Метод спутниковых геодезических измерений (определений)	0,10	-
485	394635,28	1410567,48	Метод спутниковых геодезических измерений (определений)	0,10	-
ЗУ1(124)					
489	394607,17	1410561,41	Метод спутниковых геодезических измерений (определений)	0,10	-
490	394607,11	1410561,65	Метод спутниковых геодезических измерений (определений)	0,10	-
491	394606,87	1410561,60	Метод спутниковых геодезических измерений (определений)	0,10	-
492	394606,92	1410561,36	Метод спутниковых геодезических измерений (определений)	0,10	-
489	394607,17	1410561,41	Метод спутниковых геодезических измерений (определений)	0,10	-
ЗУ1(125)					
493	394579,06	1410555,34	Метод спутниковых геодезических измерений (определений)	0,10	-
494	394579,01	1410555,59	Метод спутниковых геодезических измерений (определений)	0,10	-
495	394578,76	1410555,53	Метод спутниковых геодезических измерений (определений)	0,10	-
496	394578,81	1410555,29	Метод спутниковых геодезических измерений (определений)	0,10	-
493	394579,06	1410555,34	Метод спутниковых геодезических измерений (определений)	0,10	-
ЗУ1(126)					
497	394550,95	1410549,27	Метод спутниковых геодезических измерений (определений)	0,10	-

Сведения о местоположении границ объекта					
498	394550,90	1410549,52	Метод спутниковых геодезических измерений (определений)	0,10	-
499	394550,65	1410549,46	Метод спутниковых геодезических измерений (определений)	0,10	-
500	394550,70	1410549,22	Метод спутниковых геодезических измерений (определений)	0,10	-
497	394550,95	1410549,27	Метод спутниковых геодезических измерений (определений)	0,10	-
ЗУ1(127)					
501	394522,84	1410543,21	Метод спутниковых геодезических измерений (определений)	0,10	-
502	394522,79	1410543,45	Метод спутниковых геодезических измерений (определений)	0,10	-
503	394522,54	1410543,40	Метод спутниковых геодезических измерений (определений)	0,10	-
504	394522,60	1410543,15	Метод спутниковых геодезических измерений (определений)	0,10	-
501	394522,84	1410543,21	Метод спутниковых геодезических измерений (определений)	0,10	-
ЗУ1(128)					
505	394494,73	1410537,14	Метод спутниковых геодезических измерений (определений)	0,10	-
506	394494,68	1410537,38	Метод спутниковых геодезических измерений (определений)	0,10	-
507	394494,43	1410537,33	Метод спутниковых геодезических измерений (определений)	0,10	-
508	394494,49	1410537,09	Метод спутниковых геодезических измерений (определений)	0,10	-
505	394494,73	1410537,14	Метод спутниковых геодезических измерений (определений)	0,10	-
ЗУ1(129)					
509	394470,40	1410531,72	Метод спутниковых геодезических измерений (определений)	0,10	-
510	394470,35	1410531,96	Метод спутниковых геодезических измерений (определений)	0,10	-
511	394466,45	1410531,29	Метод спутниковых геодезических измерений (определений)	0,10	-
512	394466,49	1410531,05	Метод спутниковых геодезических измерений (определений)	0,10	-
509	394470,40	1410531,72	Метод спутниковых геодезических измерений (определений)	0,10	-

Сведения о местоположении границ объекта

3. Сведения о характерных точках части (частей) границы объекта

Обозначение характерных точек части границы	Координаты, м		Метод определения координат характерной точки	Средняя квадратическая погрешность положения характерной точки (Mt), м	Описание обозначения точки на местности (при наличии)
	X	Y			
1	2	3	4	5	6
Часть № _					
-	-	-	-	-	-

Раздел 4

Схема расположения публичного сервитута

Обзорная схема расположения границ
ВЛ-0,4 кВ от ТП № 2740, 100 кВА



Используемые условные знаки и обозначения:



- выносной лист масштаба 1:2000

● 1

- характерная точка контура, сведения
о которой позволяют однозначно определить её на местности

— - вновь образованная часть контура, сведения
о которой достаточны для определения её местоположения

58:18:0820201 - обозначение кадастрового квартала


— — — линия электропередачи напряжением 0,4 кВ

— — — граница кадастрового квартала



Раздел 4

Схема расположения публичного сервитута ВЛ-0,4 кВ от ТП № 2740, 100 кВА

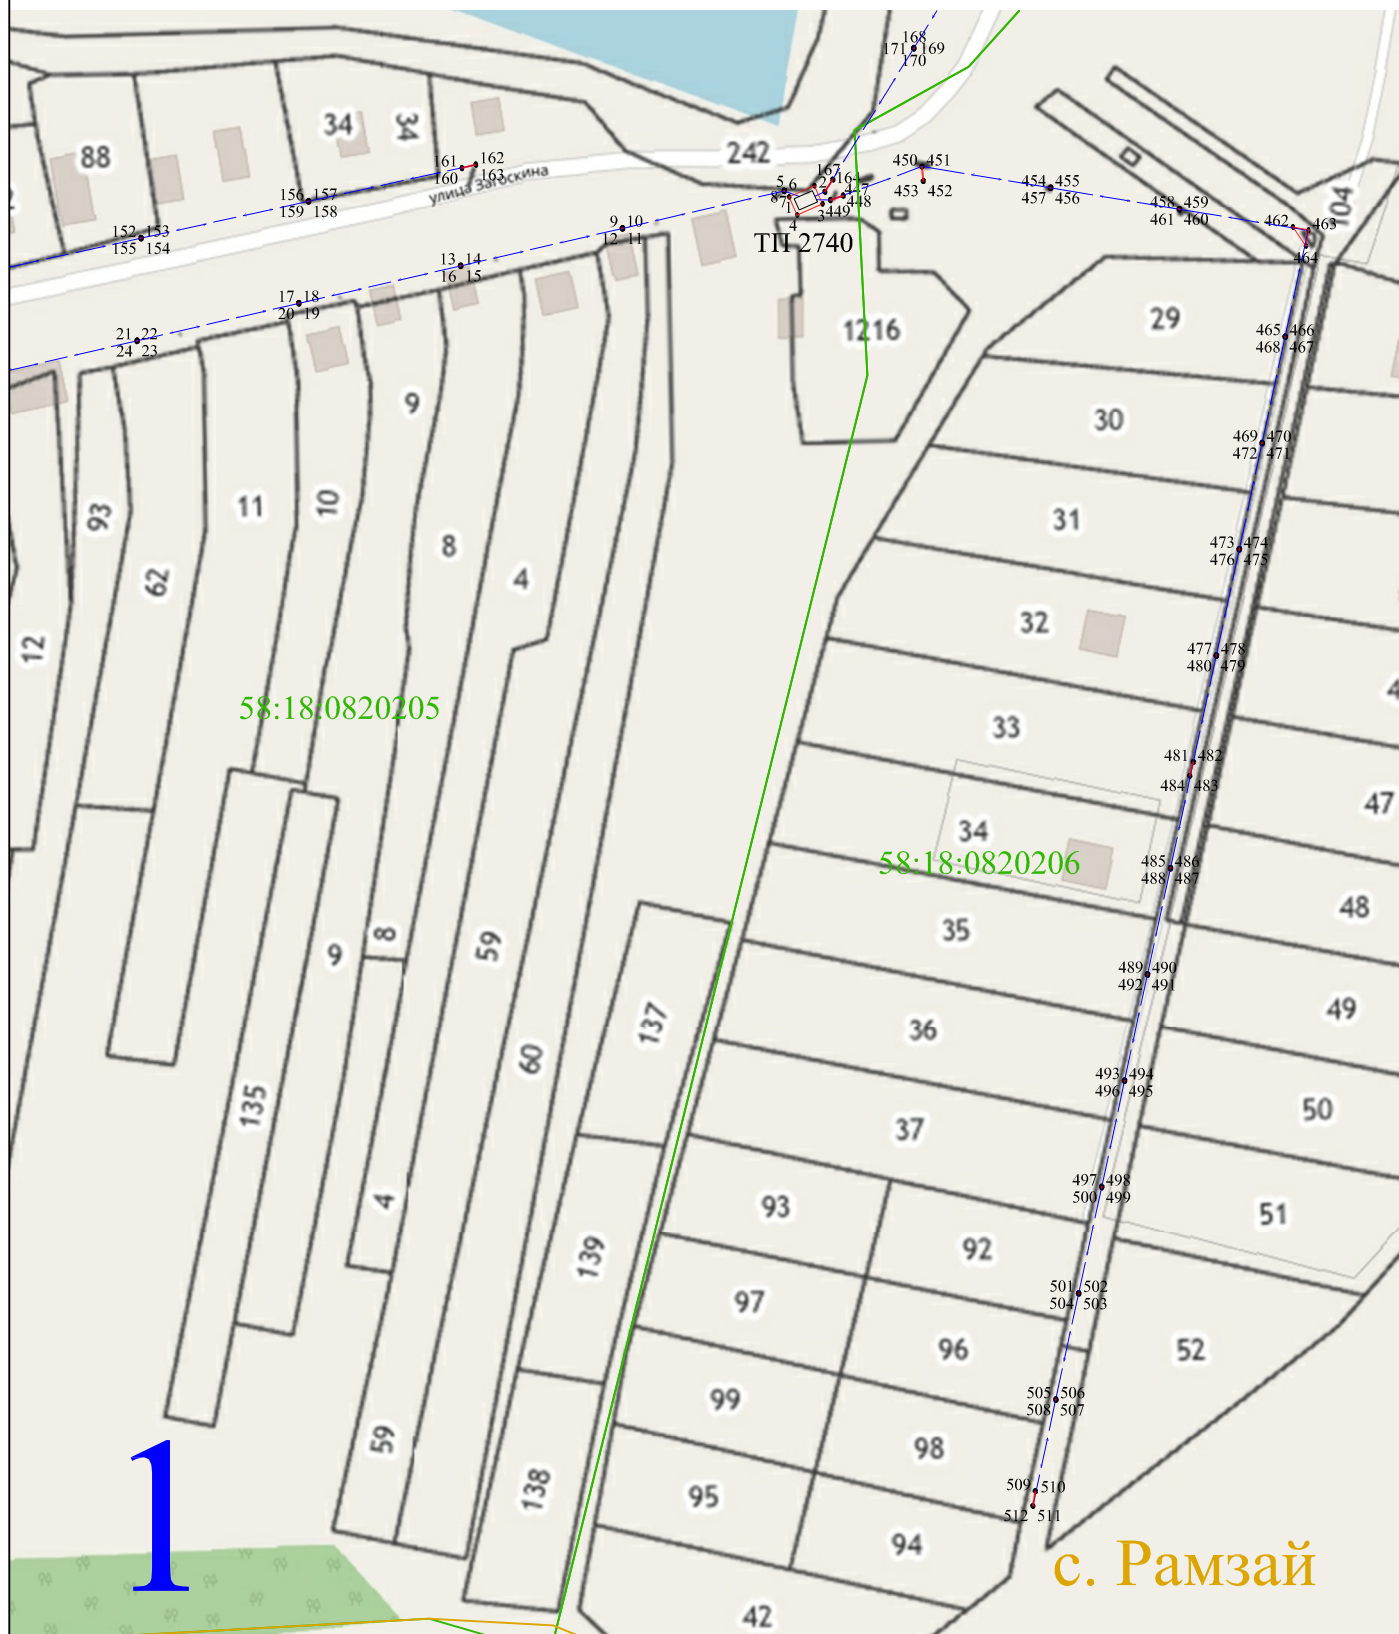

Масштаб 1:2000


Используемые условные знаки и обозначения:

- 1 - характерная точка контура, сведения о которой позволяют однозначно определить её на местности
- - вновь образованная часть контура, сведения о которой достаточны для определения её местоположения
- 58:18:0820201 - обозначение кадастрового квартала
- — — - линия электропередачи напряжением 0,4 кВ
- — — - граница кадастрового квартала



Раздел 4

Схема расположения публичного сервитута ВЛ-0,4 кВ от ТП № 2740, 100 кВА

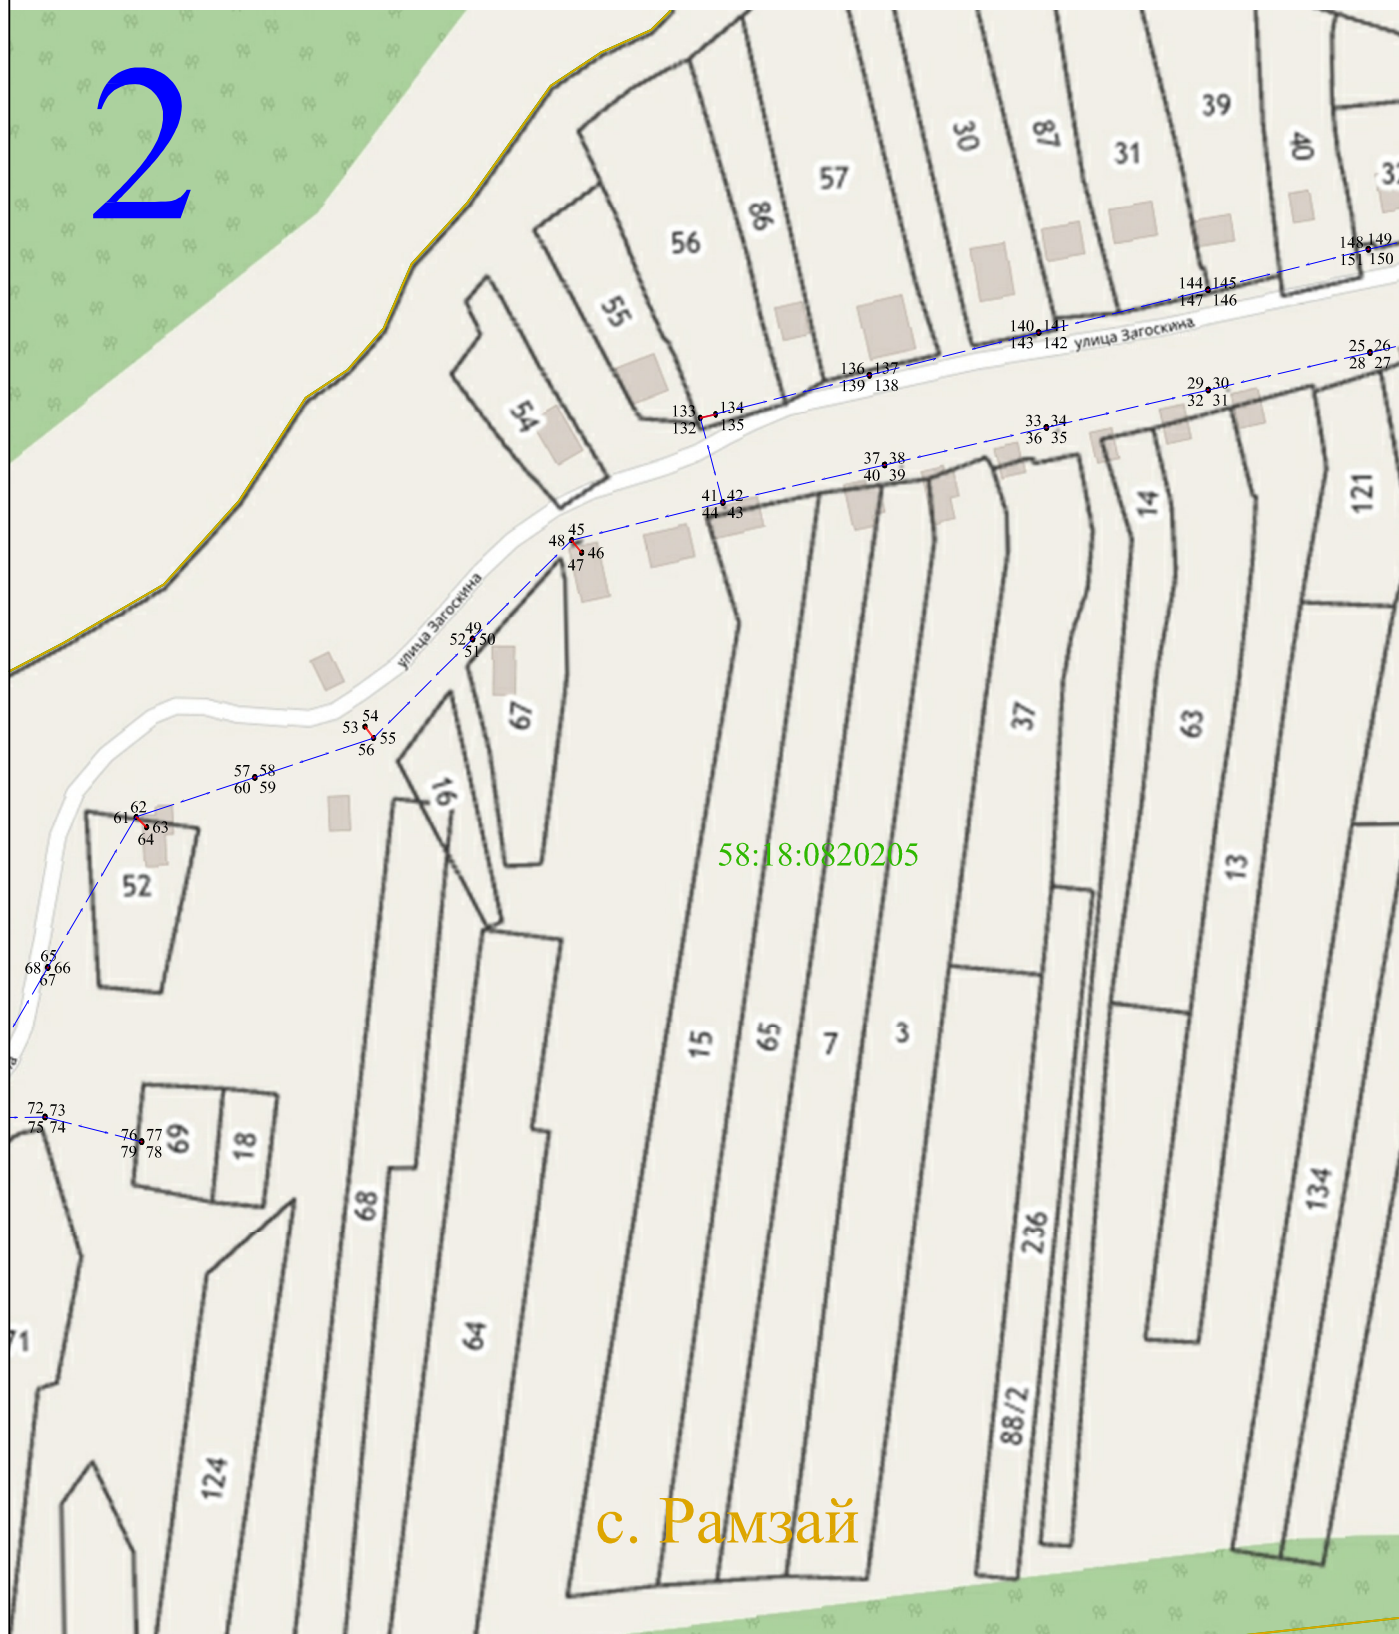

Масштаб 1:2000


Используемые условные знаки и обозначения:

- 1 - характерная точка контура, сведения о которой позволяют однозначно определить её на местности
- - вновь образованная часть контура, сведения о которой достаточны для определения её местоположения
- 58:18:0820201 - обозначение кадастрового квартала
- - линия электропередачи напряжением 0,4 кВ
- - граница кадастрового квартала



Раздел 4

Схема расположения публичного сервитута ВЛ-0,4 кВ от ТП № 2740, 100 кВА

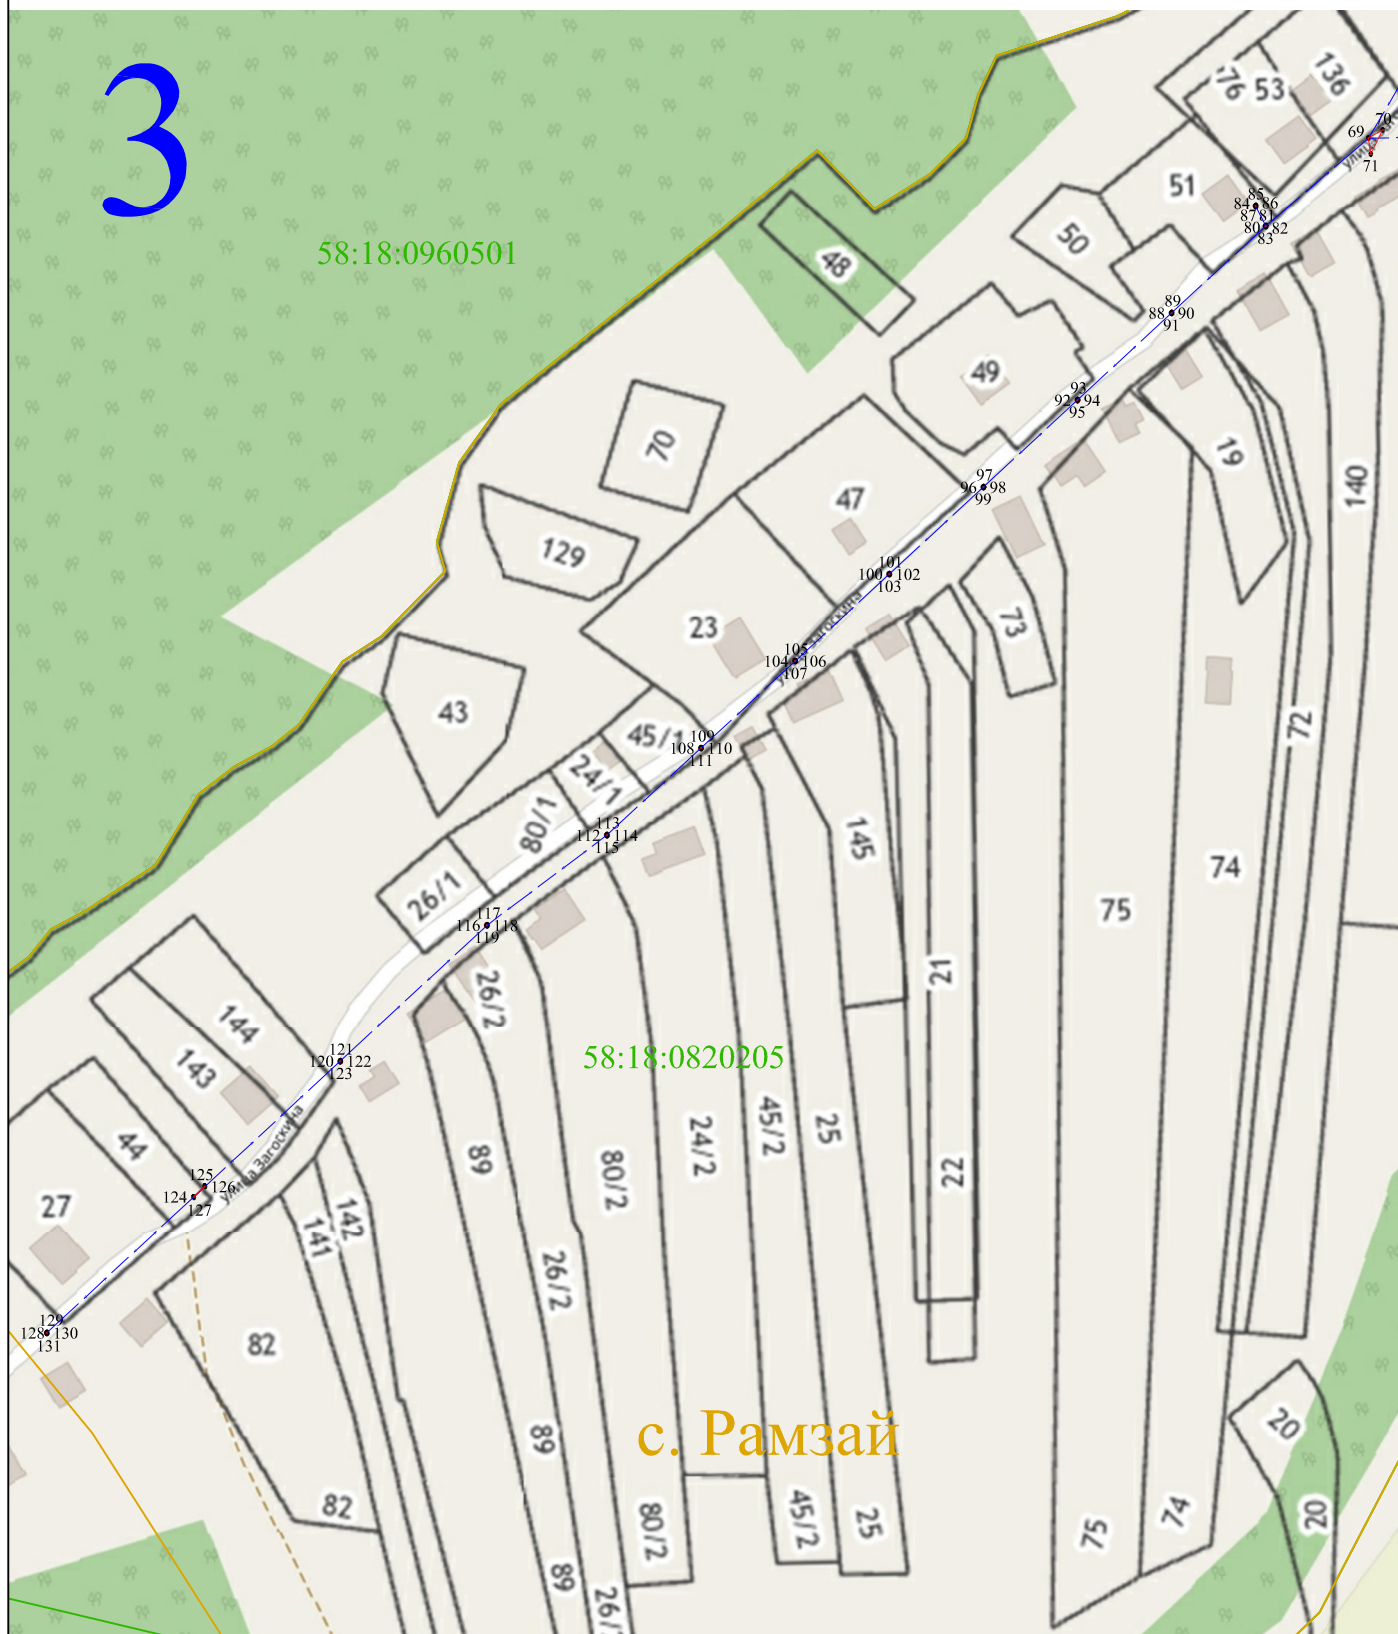

Масштаб 1:2000


Используемые условные знаки и обозначения:

- 1 - характерная точка контура, сведения о которой позволяют однозначно определить её на местности
- - вновь образованная часть контура, сведения о которой достаточны для определения её местоположения
- 58:18:0820201 - обозначение кадастрового квартала
- — — - линия электропередачи напряжением 0,4 кВ
- — — - граница кадастрового квартала



Раздел 4

Схема расположения публичного сервитута ВЛ-0,4 кВ от ТП № 2740, 100 кВА

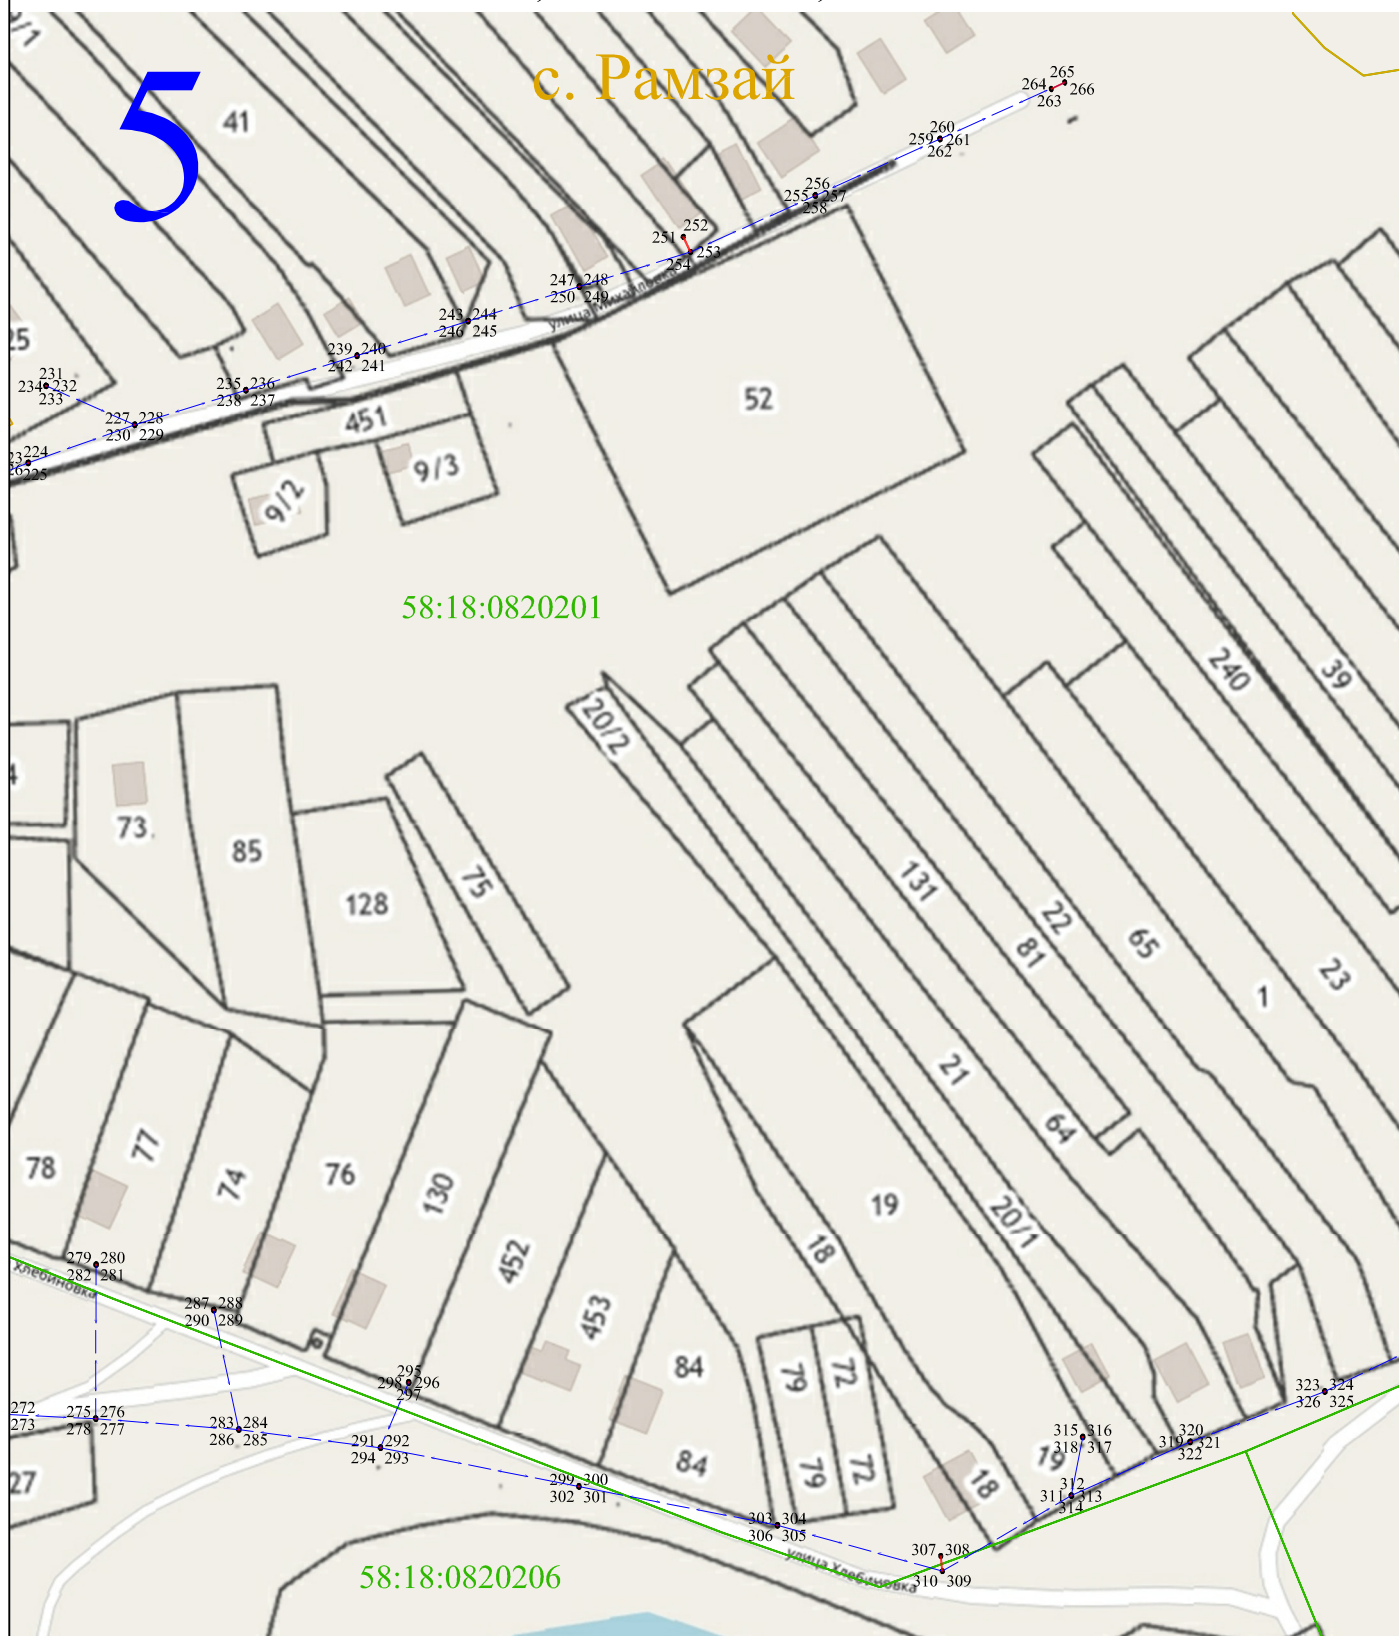

Масштаб 1:2000

Используемые условные знаки и обозначения:

- 1 - характерная точка контура, сведения о которой позволяют однозначно определить её на местности
- - вновь образованная часть контура, сведения о которой достаточны для определения её местоположения
- 58:18:0820201 - обозначение кадастрового квартала
- - линия электропередачи напряжением 0,4 кВ
- - граница кадастрового квартала



Раздел 4

Схема расположения публичного сервитута ВЛ-0,4 кВ от ТП № 2740, 100 кВА



Масштаб 1:2000

Используемые условные знаки и обозначения:

- 1 - характерная точка контура, сведения о которой позволяют однозначно определить её на местности
- - вновь образованная часть контура, сведения о которой достаточны для определения её местоположения
- 58:18:0820201 - обозначение кадастрового квартала
- — — - линия электропередачи напряжением 0,4 кВ
- — — - граница кадастрового квартала

