

Приложение
к постановлению администрации

" " _____ 2021 г.

ОПИСАНИЕ МЕСТОПОЛОЖЕНИЯ ГРАНИЦ

Публичный сервитут для размещения ВЛ-0,4 кВ от КТП 10/0,4 кВ № 595, 160 кВА

(наименование объекта местоположение границ, которого описано (далее - объект))

Раздел 1

Сведения об объекте		
№ п/п	Характеристики объекта	Описание характеристик
1	2	3
1	Местоположение объекта	<i>Российская Федерация, Пензенская область, р-н Мокшанский, Сельсовет Широкоисский, с Широкоис</i>
2	Площадь объекта ± величина погрешности определения площади (Р ± Дельта Р)	<i>31 кв.м. ± 10 кв.м.</i>
3	Иные характеристики объекта	<i>Вид зоны: Публичный сервитут для размещения ВЛ-0,4 кВ от КТП 10/0,4 кВ № 595, 160 кВА Номер зоны: 58:18 Содержание ограничений: Публичный сервитут для размещения объекта ВЛ-0,4 кВ от КТП 10/0,4 кВ № 595, 160 кВА в отношении земельных участков и (или) земель, занимаемых объектами электроэнергетики. Публичный сервитут устанавливается сроком на 49 лет. Обладателем публичного сервитута является Филиал публичного акционерного общества "Россети Волга" - "Пензаэнерго", ОГРН 1076450006280, ИНН 6450925977 (почтовый адрес: 440000, г. Пенза, ул. Пушкина/ ул. Гладкова, 1/2, адрес электронной почты: public@penzacom.ru).</i>

Раздел 2

Сведения о местоположении границ объекта					
1. Система координат <u>МСК-58, зона I</u>					
2. Сведения о характерных точках границ объекта					
Обозначение характерных точек границ	Координаты, м		Метод определения координат характерной точки	Средняя квадратическая погрешность положения характерной точки (Mt), м	Описание обозначения точки на местности (при наличии)
	X	Y			
1	2	3	4	5	6
ЗУ1(1)					
1	411410,53	1375013,71	Метод спутниковых геодезических измерений (определений)	0,10	-
2	411412,89	1375016,09	Метод спутниковых геодезических измерений (определений)	0,10	-
3	411409,78	1375019,30	Метод спутниковых геодезических измерений (определений)	0,10	-
4	411407,42	1375016,93	Метод спутниковых геодезических измерений (определений)	0,10	-
1	411410,53	1375013,71	Метод спутниковых геодезических измерений (определений)	0,10	-
ЗУ1(2)					
5	411410,52	1375009,32	Метод спутниковых геодезических измерений (определений)	0,10	-
6	411410,35	1375011,95	Метод спутниковых геодезических измерений (определений)	0,10	-
7	411410,11	1375011,93	Метод спутниковых геодезических измерений (определений)	0,10	-
8	411410,28	1375009,30	Метод спутниковых геодезических измерений (определений)	0,10	-
5	411410,52	1375009,32	Метод спутниковых геодезических измерений (определений)	0,10	-
ЗУ1(3)					
9	411411,43	1374976,64	Метод спутниковых геодезических измерений (определений)	0,10	-
10	411411,42	1374976,89	Метод спутниковых геодезических измерений (определений)	0,10	-
11	411411,17	1374976,89	Метод спутниковых геодезических измерений (определений)	0,10	-
12	411411,18	1374976,64	Метод спутниковых геодезических измерений (определений)	0,10	-

Сведения о местоположении границ объекта					
9	411411,43	1374976,64	Метод спутниковых геодезических измерений (определений)	0,10	-
ЗУ1(4)					
13	411410,80	1374953,68	Метод спутниковых геодезических измерений (определений)	0,10	-
14	411410,80	1374953,93	Метод спутниковых геодезических измерений (определений)	0,10	-
15	411410,55	1374953,93	Метод спутниковых геодезических измерений (определений)	0,10	-
16	411410,55	1374953,68	Метод спутниковых геодезических измерений (определений)	0,10	-
13	411410,80	1374953,68	Метод спутниковых геодезических измерений (определений)	0,10	-
ЗУ1(5)					
17	411387,34	1374953,73	Метод спутниковых геодезических измерений (определений)	0,10	-
18	411387,34	1374953,98	Метод спутниковых геодезических измерений (определений)	0,10	-
19	411387,09	1374953,98	Метод спутниковых геодезических измерений (определений)	0,10	-
20	411387,09	1374953,73	Метод спутниковых геодезических измерений (определений)	0,10	-
17	411387,34	1374953,73	Метод спутниковых геодезических измерений (определений)	0,10	-
ЗУ1(6)					
21	411362,53	1374951,65	Метод спутниковых геодезических измерений (определений)	0,10	-
22	411362,57	1374951,89	Метод спутниковых геодезических измерений (определений)	0,10	-
23	411360,43	1374952,26	Метод спутниковых геодезических измерений (определений)	0,10	-
24	411360,39	1374952,02	Метод спутниковых геодезических измерений (определений)	0,10	-
21	411362,53	1374951,65	Метод спутниковых геодезических измерений (определений)	0,10	-
ЗУ1(7)					
25	411411,01	1374921,66	Метод спутниковых геодезических измерений (определений)	0,10	-
26	411411,00	1374921,91	Метод спутниковых геодезических измерений (определений)	0,10	-
27	411410,75	1374921,91	Метод спутниковых геодезических измерений (определений)	0,10	-

Сведения о местоположении границ объекта					
28	411410,76	1374921,66	Метод спутниковых геодезических измерений (определений)	0,10	-
25	411411,01	1374921,66	Метод спутниковых геодезических измерений (определений)	0,10	-
ЗУ1(8)					
29	411410,83	1374888,79	Метод спутниковых геодезических измерений (определений)	0,10	-
30	411409,80	1374891,26	Метод спутниковых геодезических измерений (определений)	0,10	-
31	411409,58	1374891,17	Метод спутниковых геодезических измерений (определений)	0,10	-
32	411410,61	1374888,70	Метод спутниковых геодезических измерений (определений)	0,10	-
29	411410,83	1374888,79	Метод спутниковых геодезических измерений (определений)	0,10	-
ЗУ1(9)					
33	411369,77	1374883,27	Метод спутниковых геодезических измерений (определений)	0,10	-
34	411369,74	1374883,52	Метод спутниковых геодезических измерений (определений)	0,10	-
35	411369,49	1374883,49	Метод спутниковых геодезических измерений (определений)	0,10	-
36	411369,53	1374883,24	Метод спутниковых геодезических измерений (определений)	0,10	-
33	411369,77	1374883,27	Метод спутниковых геодезических измерений (определений)	0,10	-
ЗУ1(10)					
37	411332,42	1374879,16	Метод спутниковых геодезических измерений (определений)	0,10	-
38	411332,39	1374879,41	Метод спутниковых геодезических измерений (определений)	0,10	-
39	411332,14	1374879,38	Метод спутниковых геодезических измерений (определений)	0,10	-
40	411332,17	1374879,13	Метод спутниковых геодезических измерений (определений)	0,10	-
37	411332,42	1374879,16	Метод спутниковых геодезических измерений (определений)	0,10	-
ЗУ1(11)					
41	411322,47	1374916,04	Метод спутниковых геодезических измерений (определений)	0,10	-
42	411322,40	1374916,28	Метод спутниковых геодезических измерений (определений)	0,10	-

Сведения о местоположении границ объекта					
43	411322,16	1374916,22	Метод спутниковых геодезических измерений (определений)	0,10	-
44	411322,23	1374915,98	Метод спутниковых геодезических измерений (определений)	0,10	-
41	411322,47	1374916,04	Метод спутниковых геодезических измерений (определений)	0,10	-
ЗУ1(12)					
45	411300,32	1374873,37	Метод спутниковых геодезических измерений (определений)	0,10	-
46	411300,49	1374873,55	Метод спутниковых геодезических измерений (определений)	0,10	-
47	411298,61	1374875,35	Метод спутниковых геодезических измерений (определений)	0,10	-
48	411298,45	1374875,18	Метод спутниковых геодезических измерений (определений)	0,10	-
45	411300,32	1374873,37	Метод спутниковых геодезических измерений (определений)	0,10	-
ЗУ1(13)					
49	411312,37	1374851,11	Метод спутниковых геодезических измерений (определений)	0,10	-
50	411312,25	1374851,33	Метод спутниковых геодезических измерений (определений)	0,10	-
51	411312,03	1374851,20	Метод спутниковых геодезических измерений (определений)	0,10	-
52	411312,15	1374850,99	Метод спутниковых геодезических измерений (определений)	0,10	-
49	411312,37	1374851,11	Метод спутниковых геодезических измерений (определений)	0,10	-
ЗУ1(14)					
53	411326,93	1374825,67	Метод спутниковых геодезических измерений (определений)	0,10	-
54	411325,54	1374828,69	Метод спутниковых геодезических измерений (определений)	0,10	-
55	411325,32	1374828,59	Метод спутниковых геодезических измерений (определений)	0,10	-
56	411326,71	1374825,57	Метод спутниковых геодезических измерений (определений)	0,10	-
53	411326,93	1374825,67	Метод спутниковых геодезических измерений (определений)	0,10	-
ЗУ1(15)					
57	411365,90	1374808,72	Метод спутниковых геодезических измерений (определений)	0,10	-

Сведения о местоположении границ объекта					
58	411366,00	1374808,95	Метод спутниковых геодезических измерений (определений)	0,10	-
59	411365,77	1374809,05	Метод спутниковых геодезических измерений (определений)	0,10	-
60	411365,67	1374808,82	Метод спутниковых геодезических измерений (определений)	0,10	-
57	411365,90	1374808,72	Метод спутниковых геодезических измерений (определений)	0,10	-
ЗУ1(16)					
61	411400,31	1374796,55	Метод спутниковых геодезических измерений (определений)	0,10	-
62	411400,39	1374796,79	Метод спутниковых геодезических измерений (определений)	0,10	-
63	411400,16	1374796,87	Метод спутниковых геодезических измерений (определений)	0,10	-
64	411400,07	1374796,64	Метод спутниковых геодезических измерений (определений)	0,10	-
61	411400,31	1374796,55	Метод спутниковых геодезических измерений (определений)	0,10	-
ЗУ1(17)					
65	411289,48	1374793,84	Метод спутниковых геодезических измерений (определений)	0,10	-
66	411289,32	1374794,03	Метод спутниковых геодезических измерений (определений)	0,10	-
67	411289,13	1374793,87	Метод спутниковых геодезических измерений (определений)	0,10	-
68	411289,29	1374793,68	Метод спутниковых геодезических измерений (определений)	0,10	-
65	411289,48	1374793,84	Метод спутниковых геодезических измерений (определений)	0,10	-
ЗУ1(18)					
69	411263,54	1374795,15	Метод спутниковых геодезических измерений (определений)	0,10	-
70	411263,56	1374795,39	Метод спутниковых геодезических измерений (определений)	0,10	-
71	411263,31	1374795,41	Метод спутниковых геодезических измерений (определений)	0,10	-
72	411263,29	1374795,16	Метод спутниковых геодезических измерений (определений)	0,10	-
69	411263,54	1374795,15	Метод спутниковых геодезических измерений (определений)	0,10	-
ЗУ1(19)					

Сведения о местоположении границ объекта					
73	411332,97	1374785,92	Метод спутниковых геодезических измерений (определений)	0,10	-
74	411332,93	1374786,17	Метод спутниковых геодезических измерений (определений)	0,10	-
75	411332,68	1374786,13	Метод спутниковых геодезических измерений (определений)	0,10	-
76	411332,72	1374785,89	Метод спутниковых геодезических измерений (определений)	0,10	-
73	411332,97	1374785,92	Метод спутниковых геодезических измерений (определений)	0,10	-
ЗУ1(20)					
77	411335,40	1374748,12	Метод спутниковых геодезических измерений (определений)	0,10	-
78	411335,38	1374748,37	Метод спутниковых геодезических измерений (определений)	0,10	-
79	411335,13	1374748,35	Метод спутниковых геодезических измерений (определений)	0,10	-
80	411335,15	1374748,10	Метод спутниковых геодезических измерений (определений)	0,10	-
77	411335,40	1374748,12	Метод спутниковых геодезических измерений (определений)	0,10	-
ЗУ1(21)					
81	411315,04	1374746,07	Метод спутниковых геодезических измерений (определений)	0,10	-
82	411315,02	1374746,32	Метод спутниковых геодезических измерений (определений)	0,10	-
83	411314,77	1374746,30	Метод спутниковых геодезических измерений (определений)	0,10	-
84	411314,79	1374746,05	Метод спутниковых геодезических измерений (определений)	0,10	-
81	411315,04	1374746,07	Метод спутниковых геодезических измерений (определений)	0,10	-
ЗУ1(22)					
85	411338,75	1374713,25	Метод спутниковых геодезических измерений (определений)	0,10	-
86	411338,92	1374713,42	Метод спутниковых геодезических измерений (определений)	0,10	-
87	411337,88	1374714,48	Метод спутниковых геодезических измерений (определений)	0,10	-
88	411337,71	1374714,32	Метод спутниковых геодезических измерений (определений)	0,10	-

Сведения о местоположении границ объекта					
85	411338,75	1374713,25	Метод спутниковых геодезических измерений (определений)	0,10	-
ЗУ1(23)					
89	411312,05	1374702,96	Метод спутниковых геодезических измерений (определений)	0,10	-
90	411311,96	1374703,20	Метод спутниковых геодезических измерений (определений)	0,10	-
91	411311,73	1374703,11	Метод спутниковых геодезических измерений (определений)	0,10	-
92	411311,82	1374702,87	Метод спутниковых геодезических измерений (определений)	0,10	-
89	411312,05	1374702,96	Метод спутниковых геодезических измерений (определений)	0,10	-
ЗУ1(24)					
93	411280,96	1374690,88	Метод спутниковых геодезических измерений (определений)	0,10	-
94	411280,87	1374691,11	Метод спутниковых геодезических измерений (определений)	0,10	-
95	411280,64	1374691,02	Метод спутниковых геодезических измерений (определений)	0,10	-
96	411280,73	1374690,79	Метод спутниковых геодезических измерений (определений)	0,10	-
93	411280,96	1374690,88	Метод спутниковых геодезических измерений (определений)	0,10	-
ЗУ1(25)					
97	411247,80	1374704,50	Метод спутниковых геодезических измерений (определений)	0,10	-
98	411247,90	1374704,73	Метод спутниковых геодезических измерений (определений)	0,10	-
99	411247,67	1374704,82	Метод спутниковых геодезических измерений (определений)	0,10	-
100	411247,57	1374704,59	Метод спутниковых геодезических измерений (определений)	0,10	-
97	411247,80	1374704,50	Метод спутниковых геодезических измерений (определений)	0,10	-
ЗУ1(26)					
101	411215,93	1374717,94	Метод спутниковых геодезических измерений (определений)	0,10	-
102	411216,03	1374718,17	Метод спутниковых геодезических измерений (определений)	0,10	-
103	411215,80	1374718,27	Метод спутниковых геодезических измерений (определений)	0,10	-

Сведения о местоположении границ объекта					
104	411215,70	1374718,04	Метод спутниковых геодезических измерений (определений)	0,10	-
101	411215,93	1374717,94	Метод спутниковых геодезических измерений (определений)	0,10	-
ЗУ1(27)					
105	411175,68	1374735,04	Метод спутниковых геодезических измерений (определений)	0,10	-
106	411175,78	1374735,27	Метод спутниковых геодезических измерений (определений)	0,10	-
107	411175,55	1374735,37	Метод спутниковых геодезических измерений (определений)	0,10	-
108	411175,45	1374735,14	Метод спутниковых геодезических измерений (определений)	0,10	-
105	411175,68	1374735,04	Метод спутниковых геодезических измерений (определений)	0,10	-
ЗУ1(28)					
109	411155,26	1374709,86	Метод спутниковых геодезических измерений (определений)	0,10	-
110	411155,41	1374710,06	Метод спутниковых геодезических измерений (определений)	0,10	-
111	411155,22	1374710,22	Метод спутниковых геодезических измерений (определений)	0,10	-
112	411155,06	1374710,02	Метод спутниковых геодезических измерений (определений)	0,10	-
109	411155,26	1374709,86	Метод спутниковых геодезических измерений (определений)	0,10	-
ЗУ1(29)					
113	411132,00	1374737,12	Метод спутниковых геодезических измерений (определений)	0,10	-
114	411131,83	1374737,31	Метод спутниковых геодезических измерений (определений)	0,10	-
115	411131,64	1374737,15	Метод спутниковых геодезических измерений (определений)	0,10	-
116	411131,81	1374736,96	Метод спутниковых геодезических измерений (определений)	0,10	-
113	411132,00	1374737,12	Метод спутниковых геодезических измерений (определений)	0,10	-
ЗУ1(30)					
117	411116,64	1374684,90	Метод спутниковых геодезических измерений (определений)	0,10	-
118	411116,51	1374685,11	Метод спутниковых геодезических измерений (определений)	0,10	-

Сведения о местоположении границ объекта					
119	411116,30	1374684,97	Метод спутниковых геодезических измерений (определений)	0,10	-
120	411116,43	1374684,76	Метод спутниковых геодезических измерений (определений)	0,10	-
117	411116,64	1374684,90	Метод спутниковых геодезических измерений (определений)	0,10	-
ЗУ1(31)					
121	411086,26	1374665,72	Метод спутниковых геодезических измерений (определений)	0,10	-
122	411086,12	1374665,93	Метод спутниковых геодезических измерений (определений)	0,10	-
123	411085,91	1374665,80	Метод спутниковых геодезических измерений (определений)	0,10	-
124	411086,05	1374665,59	Метод спутниковых геодезических измерений (определений)	0,10	-
121	411086,26	1374665,72	Метод спутниковых геодезических измерений (определений)	0,10	-
ЗУ1(32)					
125	411074,34	1374695,24	Метод спутниковых геодезических измерений (определений)	0,10	-
126	411074,25	1374695,47	Метод спутниковых геодезических измерений (определений)	0,10	-
127	411074,02	1374695,38	Метод спутниковых геодезических измерений (определений)	0,10	-
128	411074,11	1374695,15	Метод спутниковых геодезических измерений (определений)	0,10	-
125	411074,34	1374695,24	Метод спутниковых геодезических измерений (определений)	0,10	-
ЗУ1(33)					
129	411055,44	1374632,41	Метод спутниковых геодезических измерений (определений)	0,10	-
130	411055,61	1374632,59	Метод спутниковых геодезических измерений (определений)	0,10	-
131	411055,42	1374632,76	Метод спутниковых геодезических измерений (определений)	0,10	-
132	411055,25	1374632,58	Метод спутниковых геодезических измерений (определений)	0,10	-
129	411055,44	1374632,41	Метод спутниковых геодезических измерений (определений)	0,10	-
ЗУ1(34)					
133	411030,69	1374601,98	Метод спутниковых геодезических измерений (определений)	0,10	-

Сведения о местоположении границ объекта					
134	411030,85	1374602,17	Метод спутниковых геодезических измерений (определений)	0,10	-
135	411030,65	1374602,33	Метод спутниковых геодезических измерений (определений)	0,10	-
136	411030,50	1374602,13	Метод спутниковых геодезических измерений (определений)	0,10	-
133	411030,69	1374601,98	Метод спутниковых геодезических измерений (определений)	0,10	-
ЗУ1(35)					
137	410991,14	1374610,68	Метод спутниковых геодезических измерений (определений)	0,10	-
138	410991,19	1374610,92	Метод спутниковых геодезических измерений (определений)	0,10	-
139	410990,95	1374610,97	Метод спутниковых геодезических измерений (определений)	0,10	-
140	410990,90	1374610,73	Метод спутниковых геодезических измерений (определений)	0,10	-
137	410991,14	1374610,68	Метод спутниковых геодезических измерений (определений)	0,10	-
ЗУ1(36)					
141	411005,27	1374571,17	Метод спутниковых геодезических измерений (определений)	0,10	-
142	411005,43	1374571,36	Метод спутниковых геодезических измерений (определений)	0,10	-
143	411005,24	1374571,52	Метод спутниковых геодезических измерений (определений)	0,10	-
144	411005,08	1374571,33	Метод спутниковых геодезических измерений (определений)	0,10	-
141	411005,27	1374571,17	Метод спутниковых геодезических измерений (определений)	0,10	-
ЗУ1(37)					
145	410976,28	1374572,40	Метод спутниковых геодезических измерений (определений)	0,10	-
146	410976,29	1374572,65	Метод спутниковых геодезических измерений (определений)	0,10	-
147	410976,04	1374572,66	Метод спутниковых геодезических измерений (определений)	0,10	-
148	410976,03	1374572,41	Метод спутниковых геодезических измерений (определений)	0,10	-
145	410976,28	1374572,40	Метод спутниковых геодезических измерений (определений)	0,10	-
ЗУ1(38)					

Сведения о местоположении границ объекта					
149	411272,49	1374684,02	Метод спутниковых геодезических измерений (определений)	0,10	-
150	411272,35	1374684,21	Метод спутниковых геодезических измерений (определений)	0,10	-
151	411270,38	1374682,84	Метод спутниковых геодезических измерений (определений)	0,10	-
152	411270,51	1374682,65	Метод спутниковых геодезических измерений (определений)	0,10	-
149	411272,49	1374684,02	Метод спутниковых геодезических измерений (определений)	0,10	-
ЗУ1(39)					
153	411252,34	1374664,72	Метод спутниковых геодезических измерений (определений)	0,10	-
154	411252,51	1374664,90	Метод спутниковых геодезических измерений (определений)	0,10	-
155	411252,34	1374665,08	Метод спутниковых геодезических измерений (определений)	0,10	-
156	411252,16	1374664,90	Метод спутниковых геодезических измерений (определений)	0,10	-
153	411252,34	1374664,72	Метод спутниковых геодезических измерений (определений)	0,10	-
ЗУ1(40)					
157	411229,34	1374642,58	Метод спутниковых геодезических измерений (определений)	0,10	-
158	411229,17	1374642,76	Метод спутниковых геодезических измерений (определений)	0,10	-
159	411228,99	1374642,59	Метод спутниковых геодезических измерений (определений)	0,10	-
160	411229,16	1374642,41	Метод спутниковых геодезических измерений (определений)	0,10	-
157	411229,34	1374642,58	Метод спутниковых геодезических измерений (определений)	0,10	-
ЗУ1(41)					
161	411206,82	1374624,17	Метод спутниковых геодезических измерений (определений)	0,10	-
162	411206,67	1374624,36	Метод спутниковых геодезических измерений (определений)	0,10	-
163	411206,47	1374624,20	Метод спутниковых геодезических измерений (определений)	0,10	-
164	411206,63	1374624,01	Метод спутниковых геодезических измерений (определений)	0,10	-

Сведения о местоположении границ объекта					
161	411206,82	1374624,17	Метод спутниковых геодезических измерений (определений)	0,10	-
ЗУ1(42)					
165	411181,83	1374600,21	Метод спутниковых геодезических измерений (определений)	0,10	-
166	411181,65	1374600,38	Метод спутниковых геодезических измерений (определений)	0,10	-
167	411181,47	1374600,21	Метод спутниковых геодезических измерений (определений)	0,10	-
168	411181,65	1374600,03	Метод спутниковых геодезических измерений (определений)	0,10	-
165	411181,83	1374600,21	Метод спутниковых геодезических измерений (определений)	0,10	-
ЗУ1(43)					
169	411165,21	1374631,57	Метод спутниковых геодезических измерений (определений)	0,10	-
170	411165,10	1374631,79	Метод спутниковых геодезических измерений (определений)	0,10	-
171	411164,88	1374631,68	Метод спутниковых геодезических измерений (определений)	0,10	-
172	411164,99	1374631,46	Метод спутниковых геодезических измерений (определений)	0,10	-
169	411165,21	1374631,57	Метод спутниковых геодезических измерений (определений)	0,10	-
ЗУ1(44)					
173	411152,05	1374571,11	Метод спутниковых геодезических измерений (определений)	0,10	-
174	411151,87	1374571,29	Метод спутниковых геодезических измерений (определений)	0,10	-
175	411151,70	1374571,11	Метод спутниковых геодезических измерений (определений)	0,10	-
176	411151,87	1374570,94	Метод спутниковых геодезических измерений (определений)	0,10	-
173	411152,05	1374571,11	Метод спутниковых геодезических измерений (определений)	0,10	-
ЗУ1(45)					
177	411129,26	1374591,93	Метод спутниковых геодезических измерений (определений)	0,10	-
178	411129,43	1374592,11	Метод спутниковых геодезических измерений (определений)	0,10	-
179	411129,25	1374592,28	Метод спутниковых геодезических измерений (определений)	0,10	-

Сведения о местоположении границ объекта					
180	411129,08	1374592,10	Метод спутниковых геодезических измерений (определений)	0,10	-
177	411129,26	1374591,93	Метод спутниковых геодезических измерений (определений)	0,10	-
ЗУ1(46)					
181	411133,31	1374553,49	Метод спутниковых геодезических измерений (определений)	0,10	-
182	411133,14	1374553,67	Метод спутниковых геодезических измерений (определений)	0,10	-
183	411132,96	1374553,50	Метод спутниковых геодезических измерений (определений)	0,10	-
184	411133,13	1374553,32	Метод спутниковых геодезических измерений (определений)	0,10	-
181	411133,31	1374553,49	Метод спутниковых геодезических измерений (определений)	0,10	-
ЗУ1(47)					
185	411116,02	1374537,37	Метод спутниковых геодезических измерений (определений)	0,10	-
186	411115,85	1374537,55	Метод спутниковых геодезических измерений (определений)	0,10	-
187	411115,66	1374537,38	Метод спутниковых геодезических измерений (определений)	0,10	-
188	411115,83	1374537,20	Метод спутниковых геодезических измерений (определений)	0,10	-
185	411116,02	1374537,37	Метод спутниковых геодезических измерений (определений)	0,10	-
ЗУ1(48)					
189	411090,48	1374512,82	Метод спутниковых геодезических измерений (определений)	0,10	-
190	411091,83	1374514,05	Метод спутниковых геодезических измерений (определений)	0,10	-
191	411091,67	1374514,23	Метод спутниковых геодезических измерений (определений)	0,10	-
192	411090,32	1374512,99	Метод спутниковых геодезических измерений (определений)	0,10	-
189	411090,48	1374512,82	Метод спутниковых геодезических измерений (определений)	0,10	-
ЗУ1(49)					
193	411077,13	1374498,03	Метод спутниковых геодезических измерений (определений)	0,10	-
194	411077,30	1374498,21	Метод спутниковых геодезических измерений (определений)	0,10	-

Сведения о местоположении границ объекта					
195	411077,11	1374498,38	Метод спутниковых геодезических измерений (определений)	0,10	-
196	411076,94	1374498,20	Метод спутниковых геодезических измерений (определений)	0,10	-
193	411077,13	1374498,03	Метод спутниковых геодезических измерений (определений)	0,10	-
ЗУ1(50)					
197	411060,89	1374479,50	Метод спутниковых геодезических измерений (определений)	0,10	-
198	411061,05	1374479,69	Метод спутниковых геодезических измерений (определений)	0,10	-
199	411060,86	1374479,85	Метод спутниковых геодезических измерений (определений)	0,10	-
200	411060,70	1374479,66	Метод спутниковых геодезических измерений (определений)	0,10	-
197	411060,89	1374479,50	Метод спутниковых геодезических измерений (определений)	0,10	-
ЗУ1(51)					
201	411043,95	1374461,38	Метод спутниковых геодезических измерений (определений)	0,10	-
202	411044,12	1374461,56	Метод спутниковых геодезических измерений (определений)	0,10	-
203	411043,94	1374461,73	Метод спутниковых геодезических измерений (определений)	0,10	-
204	411043,77	1374461,55	Метод спутниковых геодезических измерений (определений)	0,10	-
201	411043,95	1374461,38	Метод спутниковых геодезических измерений (определений)	0,10	-
ЗУ1(52)					
205	411029,74	1374479,87	Метод спутниковых геодезических измерений (определений)	0,10	-
206	411029,59	1374480,07	Метод спутниковых геодезических измерений (определений)	0,10	-
207	411029,39	1374479,91	Метод спутниковых геодезических измерений (определений)	0,10	-
208	411029,55	1374479,72	Метод спутниковых геодезических измерений (определений)	0,10	-
205	411029,74	1374479,87	Метод спутниковых геодезических измерений (определений)	0,10	-
ЗУ1(53)					
209	411437,71	1374884,70	Метод спутниковых геодезических измерений (определений)	0,10	-

Сведения о местоположении границ объекта					
210	411437,75	1374884,95	Метод спутниковых геодезических измерений (определений)	0,10	-
211	411437,50	1374884,99	Метод спутниковых геодезических измерений (определений)	0,10	-
212	411437,46	1374884,74	Метод спутниковых геодезических измерений (определений)	0,10	-
209	411437,71	1374884,70	Метод спутниковых геодезических измерений (определений)	0,10	-
ЗУ1(54)					
213	411465,35	1374896,17	Метод спутниковых геодезических измерений (определений)	0,10	-
214	411465,25	1374896,40	Метод спутниковых геодезических измерений (определений)	0,10	-
215	411465,02	1374896,31	Метод спутниковых геодезических измерений (определений)	0,10	-
216	411465,12	1374896,08	Метод спутниковых геодезических измерений (определений)	0,10	-
213	411465,35	1374896,17	Метод спутниковых геодезических измерений (определений)	0,10	-
ЗУ1(55)					
217	411467,93	1374868,96	Метод спутниковых геодезических измерений (определений)	0,10	-
218	411467,91	1374869,21	Метод спутниковых геодезических измерений (определений)	0,10	-
219	411467,66	1374869,18	Метод спутниковых геодезических измерений (определений)	0,10	-
220	411467,68	1374868,93	Метод спутниковых геодезических измерений (определений)	0,10	-
217	411467,93	1374868,96	Метод спутниковых геодезических измерений (определений)	0,10	-
ЗУ1(56)					
221	411485,71	1374930,55	Метод спутниковых геодезических измерений (определений)	0,10	-
222	411485,83	1374930,76	Метод спутниковых геодезических измерений (определений)	0,10	-
223	411485,62	1374930,89	Метод спутниковых геодезических измерений (определений)	0,10	-
224	411485,49	1374930,68	Метод спутниковых геодезических измерений (определений)	0,10	-
221	411485,71	1374930,55	Метод спутниковых геодезических измерений (определений)	0,10	-
ЗУ1(57)					

Сведения о местоположении границ объекта					
225	411504,79	1374922,05	Метод спутниковых геодезических измерений (определений)	0,10	-
226	411504,89	1374922,28	Метод спутниковых геодезических измерений (определений)	0,10	-
227	411504,67	1374922,38	Метод спутниковых геодезических измерений (определений)	0,10	-
228	411504,56	1374922,15	Метод спутниковых геодезических измерений (определений)	0,10	-
225	411504,79	1374922,05	Метод спутниковых геодезических измерений (определений)	0,10	-
ЗУ1(58)					
229	411413,83	1375018,20	Метод спутниковых геодезических измерений (определений)	0,10	-
230	411413,73	1375018,43	Метод спутниковых геодезических измерений (определений)	0,10	-
231	411413,50	1375018,33	Метод спутниковых геодезических измерений (определений)	0,10	-
232	411413,60	1375018,10	Метод спутниковых геодезических измерений (определений)	0,10	-
229	411413,83	1375018,20	Метод спутниковых геодезических измерений (определений)	0,10	-
ЗУ1(59)					
233	411439,09	1375048,51	Метод спутниковых геодезических измерений (определений)	0,10	-
234	411439,29	1375048,38	Метод спутниковых геодезических измерений (определений)	0,10	-
235	411440,63	1375050,38	Метод спутниковых геодезических измерений (определений)	0,10	-
236	411440,44	1375050,51	Метод спутниковых геодезических измерений (определений)	0,10	-
233	411439,09	1375048,51	Метод спутниковых геодезических измерений (определений)	0,10	-
ЗУ1(60)					
237	411467,66	1375050,33	Метод спутниковых геодезических измерений (определений)	0,10	-
238	411467,66	1375050,58	Метод спутниковых геодезических измерений (определений)	0,10	-
239	411467,41	1375050,58	Метод спутниковых геодезических измерений (определений)	0,10	-
240	411467,41	1375050,33	Метод спутниковых геодезических измерений (определений)	0,10	-

Сведения о местоположении границ объекта					
237	411467,66	1375050,33	Метод спутниковых геодезических измерений (определений)	0,10	-
ЗУ1(61)					
241	411497,85	1375057,45	Метод спутниковых геодезических измерений (определений)	0,10	-
242	411497,80	1375057,70	Метод спутниковых геодезических измерений (определений)	0,10	-
243	411497,55	1375057,64	Метод спутниковых геодезических измерений (определений)	0,10	-
244	411497,61	1375057,40	Метод спутниковых геодезических измерений (определений)	0,10	-
241	411497,85	1375057,45	Метод спутниковых геодезических измерений (определений)	0,10	-
ЗУ1(62)					
245	411517,41	1375065,18	Метод спутниковых геодезических измерений (определений)	0,10	-
246	411517,32	1375065,41	Метод спутниковых геодезических измерений (определений)	0,10	-
247	411517,08	1375065,32	Метод спутниковых геодезических измерений (определений)	0,10	-
248	411517,18	1375065,09	Метод спутниковых геодезических измерений (определений)	0,10	-
245	411517,41	1375065,18	Метод спутниковых геодезических измерений (определений)	0,10	-
ЗУ1(63)					
249	411527,45	1375048,02	Метод спутниковых геодезических измерений (определений)	0,10	-
250	411527,33	1375048,24	Метод спутниковых геодезических измерений (определений)	0,10	-
251	411527,11	1375048,11	Метод спутниковых геодезических измерений (определений)	0,10	-
252	411527,24	1375047,90	Метод спутниковых геодезических измерений (определений)	0,10	-
249	411527,45	1375048,02	Метод спутниковых геодезических измерений (определений)	0,10	-
ЗУ1(64)					
253	411537,22	1375030,82	Метод спутниковых геодезических измерений (определений)	0,10	-
254	411537,42	1375030,95	Метод спутниковых геодезических измерений (определений)	0,10	-
255	411536,41	1375032,55	Метод спутниковых геодезических измерений (определений)	0,10	-

Сведения о местоположении границ объекта					
256	411536,21	1375032,42	Метод спутниковых геодезических измерений (определений)	0,10	-
253	411537,22	1375030,82	Метод спутниковых геодезических измерений (определений)	0,10	-
ЗУ1(65)					
257	411524,41	1375012,50	Метод спутниковых геодезических измерений (определений)	0,10	-
258	411524,60	1375012,64	Метод спутниковых геодезических измерений (определений)	0,10	-
259	411523,52	1375014,18	Метод спутниковых геодезических измерений (определений)	0,10	-
260	411523,33	1375014,04	Метод спутниковых геодезических измерений (определений)	0,10	-
257	411524,41	1375012,50	Метод спутниковых геодезических измерений (определений)	0,10	-
ЗУ1(66)					
261	411552,82	1375054,04	Метод спутниковых геодезических измерений (определений)	0,10	-
262	411552,95	1375054,25	Метод спутниковых геодезических измерений (определений)	0,10	-
263	411552,75	1375054,39	Метод спутниковых геодезических измерений (определений)	0,10	-
264	411552,61	1375054,18	Метод спутниковых геодезических измерений (определений)	0,10	-
261	411552,82	1375054,04	Метод спутниковых геодезических измерений (определений)	0,10	-
ЗУ1(67)					
265	411576,35	1375089,54	Метод спутниковых геодезических измерений (определений)	0,10	-
266	411576,49	1375089,75	Метод спутниковых геодезических измерений (определений)	0,10	-
267	411576,28	1375089,89	Метод спутниковых геодезических измерений (определений)	0,10	-
268	411576,14	1375089,68	Метод спутниковых геодезических измерений (определений)	0,10	-
265	411576,35	1375089,54	Метод спутниковых геодезических измерений (определений)	0,10	-
ЗУ1(68)					
269	411593,47	1375115,37	Метод спутниковых геодезических измерений (определений)	0,10	-
270	411593,60	1375115,58	Метод спутниковых геодезических измерений (определений)	0,10	-

Сведения о местоположении границ объекта					
271	411593,40	1375115,71	Метод спутниковых геодезических измерений (определений)	0,10	-
272	411593,26	1375115,51	Метод спутниковых геодезических измерений (определений)	0,10	-
269	411593,47	1375115,37	Метод спутниковых геодезических измерений (определений)	0,10	-
ЗУ1(69)					
273	411612,04	1375143,40	Метод спутниковых геодезических измерений (определений)	0,10	-
274	411612,18	1375143,60	Метод спутниковых геодезических измерений (определений)	0,10	-
275	411611,97	1375143,74	Метод спутниковых геодезических измерений (определений)	0,10	-
276	411611,84	1375143,53	Метод спутниковых геодезических измерений (определений)	0,10	-
273	411612,04	1375143,40	Метод спутниковых геодезических измерений (определений)	0,10	-
ЗУ1(70)					
277	411626,10	1375164,60	Метод спутниковых геодезических измерений (определений)	0,10	-
278	411626,24	1375164,81	Метод спутниковых геодезических измерений (определений)	0,10	-
279	411626,03	1375164,95	Метод спутниковых геодезических измерений (определений)	0,10	-
280	411625,90	1375164,74	Метод спутниковых геодезических измерений (определений)	0,10	-
277	411626,10	1375164,60	Метод спутниковых геодезических измерений (определений)	0,10	-
ЗУ1(71)					
281	411643,93	1375191,50	Метод спутниковых геодезических измерений (определений)	0,10	-
282	411644,07	1375191,70	Метод спутниковых геодезических измерений (определений)	0,10	-
283	411643,86	1375191,84	Метод спутниковых геодезических измерений (определений)	0,10	-
284	411643,72	1375191,63	Метод спутниковых геодезических измерений (определений)	0,10	-
281	411643,93	1375191,50	Метод спутниковых геодезических измерений (определений)	0,10	-
ЗУ1(72)					
285	411660,99	1375217,24	Метод спутниковых геодезических измерений (определений)	0,10	-

Сведения о местоположении границ объекта					
286	411661,13	1375217,45	Метод спутниковых геодезических измерений (определений)	0,10	-
287	411660,92	1375217,59	Метод спутниковых геодезических измерений (определений)	0,10	-
288	411660,79	1375217,38	Метод спутниковых геодезических измерений (определений)	0,10	-
285	411660,99	1375217,24	Метод спутниковых геодезических измерений (определений)	0,10	-
ЗУ1(73)					
289	411683,15	1375250,67	Метод спутниковых геодезических измерений (определений)	0,10	-
290	411683,29	1375250,88	Метод спутниковых геодезических измерений (определений)	0,10	-
291	411683,08	1375251,02	Метод спутниковых геодезических измерений (определений)	0,10	-
292	411682,94	1375250,81	Метод спутниковых геодезических измерений (определений)	0,10	-
289	411683,15	1375250,67	Метод спутниковых геодезических измерений (определений)	0,10	-
ЗУ1(74)					
293	411697,41	1375271,54	Метод спутниковых геодезических измерений (определений)	0,10	-
294	411698,57	1375273,93	Метод спутниковых геодезических измерений (определений)	0,10	-
295	411698,35	1375274,04	Метод спутниковых геодезических измерений (определений)	0,10	-
296	411697,19	1375271,65	Метод спутниковых геодезических измерений (определений)	0,10	-
293	411697,41	1375271,54	Метод спутниковых геодезических измерений (определений)	0,10	-
ЗУ1(75)					
297	411644,85	1375226,99	Метод спутниковых геодезических измерений (определений)	0,10	-
298	411644,98	1375227,20	Метод спутниковых геодезических измерений (определений)	0,10	-
299	411644,77	1375227,33	Метод спутниковых геодезических измерений (определений)	0,10	-
300	411644,64	1375227,12	Метод спутниковых геодезических измерений (определений)	0,10	-
297	411644,85	1375226,99	Метод спутниковых геодезических измерений (определений)	0,10	-
ЗУ1(76)					

Сведения о местоположении границ объекта					
301	411601,15	1375189,24	Метод спутниковых геодезических измерений (определений)	0,10	-
302	411598,96	1375187,41	Метод спутниковых геодезических измерений (определений)	0,10	-
303	411599,11	1375187,22	Метод спутниковых геодезических измерений (определений)	0,10	-
304	411601,30	1375189,05	Метод спутниковых геодезических измерений (определений)	0,10	-
301	411601,15	1375189,24	Метод спутниковых геодезических измерений (определений)	0,10	-
ЗУ1(77)					
305	411481,54	1375075,84	Метод спутниковых геодезических измерений (определений)	0,10	-
306	411481,37	1375076,03	Метод спутниковых геодезических измерений (определений)	0,10	-
307	411481,18	1375075,86	Метод спутниковых геодезических измерений (определений)	0,10	-
308	411481,35	1375075,67	Метод спутниковых геодезических измерений (определений)	0,10	-
305	411481,54	1375075,84	Метод спутниковых геодезических измерений (определений)	0,10	-
ЗУ1(78)					
309	411445,11	1375129,66	Метод спутниковых геодезических измерений (определений)	0,10	-
310	411444,97	1375129,86	Метод спутниковых геодезических измерений (определений)	0,10	-
311	411444,77	1375129,72	Метод спутниковых геодезических измерений (определений)	0,10	-
312	411444,91	1375129,52	Метод спутниковых геодезических измерений (определений)	0,10	-
309	411445,11	1375129,66	Метод спутниковых геодезических измерений (определений)	0,10	-
ЗУ1(79)					
313	411409,46	1375182,37	Метод спутниковых геодезических измерений (определений)	0,10	-
314	411409,32	1375182,58	Метод спутниковых геодезических измерений (определений)	0,10	-
315	411409,11	1375182,44	Метод спутниковых геодезических измерений (определений)	0,10	-
316	411409,25	1375182,23	Метод спутниковых геодезических измерений (определений)	0,10	-

Сведения о местоположении границ объекта					
313	411409,46	1375182,37	Метод спутниковых геодезических измерений (определений)	0,10	-
ЗУ1(80)					
317	411396,43	1375201,63	Метод спутниковых геодезических измерений (определений)	0,10	-
318	411396,29	1375201,83	Метод спутниковых геодезических измерений (определений)	0,10	-
319	411396,09	1375201,69	Метод спутниковых геодезических измерений (определений)	0,10	-
320	411396,23	1375201,49	Метод спутниковых геодезических измерений (определений)	0,10	-
317	411396,43	1375201,63	Метод спутниковых геодезических измерений (определений)	0,10	-
ЗУ1(81)					
321	411421,23	1375227,08	Метод спутниковых геодезических измерений (определений)	0,10	-
322	411421,40	1375227,26	Метод спутниковых геодезических измерений (определений)	0,10	-
323	411421,22	1375227,43	Метод спутниковых геодезических измерений (определений)	0,10	-
324	411421,05	1375227,25	Метод спутниковых геодезических измерений (определений)	0,10	-
321	411421,23	1375227,08	Метод спутниковых геодезических измерений (определений)	0,10	-
ЗУ1(82)					
325	411399,81	1375244,28	Метод спутниковых геодезических измерений (определений)	0,10	-
326	411399,97	1375244,47	Метод спутниковых геодезических измерений (определений)	0,10	-
327	411399,77	1375244,63	Метод спутниковых геодезических измерений (определений)	0,10	-
328	411399,62	1375244,43	Метод спутниковых геодезических измерений (определений)	0,10	-
325	411399,81	1375244,28	Метод спутниковых геодезических измерений (определений)	0,10	-
ЗУ1(83)					
329	411448,86	1375256,26	Метод спутниковых геодезических измерений (определений)	0,10	-
330	411449,03	1375256,44	Метод спутниковых геодезических измерений (определений)	0,10	-
331	411448,85	1375256,61	Метод спутниковых геодезических измерений (определений)	0,10	-

Сведения о местоположении границ объекта					
332	411448,68	1375256,43	Метод спутниковых геодезических измерений (определений)	0,10	-
329	411448,86	1375256,26	Метод спутниковых геодезических измерений (определений)	0,10	-
ЗУ1(84)					
333	411478,11	1375286,45	Метод спутниковых геодезических измерений (определений)	0,10	-
334	411478,20	1375286,67	Метод спутниковых геодезических измерений (определений)	0,10	-
335	411476,87	1375287,25	Метод спутниковых геодезических измерений (определений)	0,10	-
336	411476,77	1375287,03	Метод спутниковых геодезических измерений (определений)	0,10	-
333	411478,11	1375286,45	Метод спутниковых геодезических измерений (определений)	0,10	-
ЗУ1(85)					
337	411495,99	1375316,13	Метод спутниковых геодезических измерений (определений)	0,10	-
338	411496,12	1375316,34	Метод спутниковых геодезических измерений (определений)	0,10	-
339	411495,90	1375316,47	Метод спутниковых геодезических измерений (определений)	0,10	-
340	411495,77	1375316,25	Метод спутниковых геодезических измерений (определений)	0,10	-
337	411495,99	1375316,13	Метод спутниковых геодезических измерений (определений)	0,10	-
ЗУ1(86)					
341	411480,52	1375322,47	Метод спутниковых геодезических измерений (определений)	0,10	-
342	411480,61	1375322,70	Метод спутниковых геодезических измерений (определений)	0,10	-
343	411480,38	1375322,80	Метод спутниковых геодезических измерений (определений)	0,10	-
344	411480,29	1375322,56	Метод спутниковых геодезических измерений (определений)	0,10	-
341	411480,52	1375322,47	Метод спутниковых геодезических измерений (определений)	0,10	-
ЗУ1(87)					
345	411511,97	1375342,84	Метод спутниковых геодезических измерений (определений)	0,10	-
346	411512,10	1375343,06	Метод спутниковых геодезических измерений (определений)	0,10	-

Сведения о местоположении границ объекта					
347	411511,89	1375343,19	Метод спутниковых геодезических измерений (определений)	0,10	-
348	411511,76	1375342,97	Метод спутниковых геодезических измерений (определений)	0,10	-
345	411511,97	1375342,84	Метод спутниковых геодезических измерений (определений)	0,10	-
ЗУ1(88)					
349	411519,44	1375355,94	Метод спутниковых геодезических измерений (определений)	0,10	-
350	411519,57	1375356,15	Метод спутниковых геодезических измерений (определений)	0,10	-
351	411519,36	1375356,28	Метод спутниковых геодезических измерений (определений)	0,10	-
352	411519,23	1375356,07	Метод спутниковых геодезических измерений (определений)	0,10	-
349	411519,44	1375355,94	Метод спутниковых геодезических измерений (определений)	0,10	-
ЗУ1(89)					
353	411531,13	1375376,43	Метод спутниковых геодезических измерений (определений)	0,10	-
354	411531,26	1375376,65	Метод спутниковых геодезических измерений (определений)	0,10	-
355	411531,04	1375376,77	Метод спутниковых геодезических измерений (определений)	0,10	-
356	411530,92	1375376,56	Метод спутниковых геодезических измерений (определений)	0,10	-
353	411531,13	1375376,43	Метод спутниковых геодезических измерений (определений)	0,10	-
ЗУ1(90)					
357	411543,50	1375396,05	Метод спутниковых геодезических измерений (определений)	0,10	-
358	411543,64	1375396,26	Метод спутниковых геодезических измерений (определений)	0,10	-
359	411543,43	1375396,39	Метод спутниковых геодезических измерений (определений)	0,10	-
360	411543,29	1375396,18	Метод спутниковых геодезических измерений (определений)	0,10	-
357	411543,50	1375396,05	Метод спутниковых геодезических измерений (определений)	0,10	-
ЗУ1(91)					
361	411560,08	1375425,01	Метод спутниковых геодезических измерений (определений)	0,10	-

Сведения о местоположении границ объекта					
362	411560,19	1375425,22	Метод спутниковых геодезических измерений (определений)	0,10	-
363	411557,70	1375426,57	Метод спутниковых геодезических измерений (определений)	0,10	-
364	411557,58	1375426,36	Метод спутниковых геодезических измерений (определений)	0,10	-
361	411560,08	1375425,01	Метод спутниковых геодезических измерений (определений)	0,10	-
ЗУ1(92)					
365	411548,85	1375449,13	Метод спутниковых геодезических измерений (определений)	0,10	-
366	411549,09	1375449,10	Метод спутниковых геодезических измерений (определений)	0,10	-
367	411549,51	1375452,11	Метод спутниковых геодезических измерений (определений)	0,10	-
368	411549,28	1375452,14	Метод спутниковых геодезических измерений (определений)	0,10	-
365	411548,85	1375449,13	Метод спутниковых геодезических измерений (определений)	0,10	-
ЗУ1(93)					
369	411564,25	1375481,20	Метод спутниковых геодезических измерений (определений)	0,10	-
370	411564,36	1375481,43	Метод спутниковых геодезических измерений (определений)	0,10	-
371	411564,13	1375481,53	Метод спутниковых геодезических измерений (определений)	0,10	-
372	411564,03	1375481,31	Метод спутниковых геодезических измерений (определений)	0,10	-
369	411564,25	1375481,20	Метод спутниковых геодезических измерений (определений)	0,10	-
ЗУ1(94)					
373	411581,07	1375511,92	Метод спутниковых геодезических измерений (определений)	0,10	-
374	411581,19	1375512,14	Метод спутниковых геодезических измерений (определений)	0,10	-
375	411580,97	1375512,26	Метод спутниковых геодезических измерений (определений)	0,10	-
376	411580,85	1375512,04	Метод спутниковых геодезических измерений (определений)	0,10	-
373	411581,07	1375511,92	Метод спутниковых геодезических измерений (определений)	0,10	-
ЗУ1(95)					

Сведения о местоположении границ объекта					
377	411597,58	1375546,10	Метод спутниковых геодезических измерений (определений)	0,10	-
378	411597,69	1375546,33	Метод спутниковых геодезических измерений (определений)	0,10	-
379	411597,46	1375546,44	Метод спутниковых геодезических измерений (определений)	0,10	-
380	411597,35	1375546,21	Метод спутниковых геодезических измерений (определений)	0,10	-
377	411597,58	1375546,10	Метод спутниковых геодезических измерений (определений)	0,10	-
ЗУ1(96)					
381	411614,49	1375581,25	Метод спутниковых геодезических измерений (определений)	0,10	-
382	411614,60	1375581,47	Метод спутниковых геодезических измерений (определений)	0,10	-
383	411614,37	1375581,58	Метод спутниковых геодезических измерений (определений)	0,10	-
384	411614,26	1375581,36	Метод спутниковых геодезических измерений (определений)	0,10	-
381	411614,49	1375581,25	Метод спутниковых геодезических измерений (определений)	0,10	-
ЗУ1(97)					
385	411629,82	1375613,10	Метод спутниковых геодезических измерений (определений)	0,10	-
386	411629,93	1375613,33	Метод спутниковых геодезических измерений (определений)	0,10	-
387	411629,70	1375613,44	Метод спутниковых геодезических измерений (определений)	0,10	-
388	411629,59	1375613,21	Метод спутниковых геодезических измерений (определений)	0,10	-
385	411629,82	1375613,10	Метод спутниковых геодезических измерений (определений)	0,10	-
ЗУ1(98)					
389	411651,15	1375649,06	Метод спутниковых геодезических измерений (определений)	0,10	-
390	411651,28	1375649,27	Метод спутниковых геодезических измерений (определений)	0,10	-
391	411651,07	1375649,40	Метод спутниковых геодезических измерений (определений)	0,10	-
392	411650,94	1375649,19	Метод спутниковых геодезических измерений (определений)	0,10	-

Сведения о местоположении границ объекта					
389	411651,15	1375649,06	Метод спутниковых геодезических измерений (определений)	0,10	-
ЗУ1(99)					
393	411667,58	1375681,95	Метод спутниковых геодезических измерений (определений)	0,10	-
394	411667,69	1375682,17	Метод спутниковых геодезических измерений (определений)	0,10	-
395	411667,47	1375682,28	Метод спутниковых геодезических измерений (определений)	0,10	-
396	411667,36	1375682,06	Метод спутниковых геодезических измерений (определений)	0,10	-
393	411667,58	1375681,95	Метод спутниковых геодезических измерений (определений)	0,10	-
ЗУ1(100)					
397	411680,46	1375707,37	Метод спутниковых геодезических измерений (определений)	0,10	-
398	411680,57	1375707,59	Метод спутниковых геодезических измерений (определений)	0,10	-
399	411680,35	1375707,71	Метод спутниковых геодезических измерений (определений)	0,10	-
400	411680,24	1375707,48	Метод спутниковых геодезических измерений (определений)	0,10	-
397	411680,46	1375707,37	Метод спутниковых геодезических измерений (определений)	0,10	-
ЗУ1(101)					
401	411692,43	1375731,89	Метод спутниковых геодезических измерений (определений)	0,10	-
402	411692,51	1375732,12	Метод спутниковых геодезических измерений (определений)	0,10	-
403	411690,23	1375732,95	Метод спутниковых геодезических измерений (определений)	0,10	-
404	411690,15	1375732,72	Метод спутниковых геодезических измерений (определений)	0,10	-
401	411692,43	1375731,89	Метод спутниковых геодезических измерений (определений)	0,10	-
ЗУ1(102)					
405	411703,43	1375755,78	Метод спутниковых геодезических измерений (определений)	0,10	-
406	411703,53	1375756,00	Метод спутниковых геодезических измерений (определений)	0,10	-
407	411703,30	1375756,11	Метод спутниковых геодезических измерений (определений)	0,10	-

Сведения о местоположении границ объекта					
408	411703,20	1375755,88	Метод спутниковых геодезических измерений (определений)	0,10	-
405	411703,43	1375755,78	Метод спутниковых геодезических измерений (определений)	0,10	-
ЗУ1(103)					
409	411713,57	1375778,16	Метод спутниковых геодезических измерений (определений)	0,10	-
410	411713,67	1375778,39	Метод спутниковых геодезических измерений (определений)	0,10	-
411	411713,44	1375778,49	Метод спутниковых геодезических измерений (определений)	0,10	-
412	411713,34	1375778,27	Метод спутниковых геодезических измерений (определений)	0,10	-
409	411713,57	1375778,16	Метод спутниковых геодезических измерений (определений)	0,10	-
ЗУ1(104)					
413	411736,44	1375792,45	Метод спутниковых геодезических измерений (определений)	0,10	-
414	411736,31	1375792,66	Метод спутниковых геодезических измерений (определений)	0,10	-
415	411736,10	1375792,53	Метод спутниковых геодезических измерений (определений)	0,10	-
416	411736,23	1375792,31	Метод спутниковых геодезических измерений (определений)	0,10	-
413	411736,44	1375792,45	Метод спутниковых геодезических измерений (определений)	0,10	-
ЗУ1(105)					
417	411749,65	1375827,74	Метод спутниковых геодезических измерений (определений)	0,10	-
418	411751,13	1375828,94	Метод спутниковых геодезических измерений (определений)	0,10	-
419	411750,97	1375829,13	Метод спутниковых геодезических измерений (определений)	0,10	-
420	411749,50	1375827,92	Метод спутниковых геодезических измерений (определений)	0,10	-
417	411749,65	1375827,74	Метод спутниковых геодезических измерений (определений)	0,10	-
ЗУ1(106)					
421	411578,73	1375462,57	Метод спутниковых геодезических измерений (определений)	0,10	-
422	411578,84	1375462,80	Метод спутниковых геодезических измерений (определений)	0,10	-


Сведения о местоположении границ объекта					
423	411578,61	1375462,91	Метод спутниковых геодезических измерений (определений)	0,10	-
424	411578,50	1375462,68	Метод спутниковых геодезических измерений (определений)	0,10	-
421	411578,73	1375462,57	Метод спутниковых геодезических измерений (определений)	0,10	-
ЗУ1(107)					
425	411595,02	1375495,11	Метод спутниковых геодезических измерений (определений)	0,10	-
426	411595,14	1375495,34	Метод спутниковых геодезических измерений (определений)	0,10	-
427	411594,91	1375495,45	Метод спутниковых геодезических измерений (определений)	0,10	-
428	411594,80	1375495,22	Метод спутниковых геодезических измерений (определений)	0,10	-
425	411595,02	1375495,11	Метод спутниковых геодезических измерений (определений)	0,10	-
ЗУ1(108)					
429	411613,12	1375532,66	Метод спутниковых геодезических измерений (определений)	0,10	-
430	411613,23	1375532,88	Метод спутниковых геодезических измерений (определений)	0,10	-
431	411613,00	1375532,99	Метод спутниковых геодезических измерений (определений)	0,10	-
432	411612,89	1375532,77	Метод спутниковых геодезических измерений (определений)	0,10	-
429	411613,12	1375532,66	Метод спутниковых геодезических измерений (определений)	0,10	-
ЗУ1(109)					
433	411633,15	1375573,79	Метод спутниковых геодезических измерений (определений)	0,10	-
434	411633,26	1375574,01	Метод спутниковых геодезических измерений (определений)	0,10	-
435	411633,04	1375574,12	Метод спутниковых геодезических измерений (определений)	0,10	-
436	411632,93	1375573,90	Метод спутниковых геодезических измерений (определений)	0,10	-
433	411633,15	1375573,79	Метод спутниковых геодезических измерений (определений)	0,10	-
ЗУ1(110)					
437	411650,03	1375608,43	Метод спутниковых геодезических измерений (определений)	0,10	-

Сведения о местоположении границ объекта					
438	411650,14	1375608,65	Метод спутниковых геодезических измерений (определений)	0,10	-
439	411649,91	1375608,76	Метод спутниковых геодезических измерений (определений)	0,10	-
440	411649,80	1375608,54	Метод спутниковых геодезических измерений (определений)	0,10	-
437	411650,03	1375608,43	Метод спутниковых геодезических измерений (определений)	0,10	-
ЗУ1(111)					
441	411664,05	1375648,94	Метод спутниковых геодезических измерений (определений)	0,10	-
442	411664,14	1375649,18	Метод спутниковых геодезических измерений (определений)	0,10	-
443	411663,90	1375649,26	Метод спутниковых геодезических измерений (определений)	0,10	-
444	411663,82	1375649,02	Метод спутниковых геодезических измерений (определений)	0,10	-
441	411664,05	1375648,94	Метод спутниковых геодезических измерений (определений)	0,10	-
ЗУ1(112)					
445	411681,09	1375685,33	Метод спутниковых геодезических измерений (определений)	0,10	-
446	411681,19	1375685,55	Метод спутниковых геодезических измерений (определений)	0,10	-
447	411680,97	1375685,66	Метод спутниковых геодезических измерений (определений)	0,10	-
448	411680,86	1375685,43	Метод спутниковых геодезических измерений (определений)	0,10	-
445	411681,09	1375685,33	Метод спутниковых геодезических измерений (определений)	0,10	-
ЗУ1(113)					
449	411702,05	1375722,76	Метод спутниковых геодезических измерений (определений)	0,10	-
450	411702,17	1375722,98	Метод спутниковых геодезических измерений (определений)	0,10	-
451	411701,95	1375723,10	Метод спутниковых геодезических измерений (определений)	0,10	-
452	411701,83	1375722,89	Метод спутниковых геодезических измерений (определений)	0,10	-
449	411702,05	1375722,76	Метод спутниковых геодезических измерений (определений)	0,10	-
ЗУ1(114)					

Сведения о местоположении границ объекта					
453	411721,25	1375757,06	Метод спутниковых геодезических измерений (определений)	0,10	-
454	411721,38	1375757,28	Метод спутниковых геодезических измерений (определений)	0,10	-
455	411721,16	1375757,40	Метод спутниковых геодезических измерений (определений)	0,10	-
456	411721,04	1375757,18	Метод спутниковых геодезических измерений (определений)	0,10	-
453	411721,25	1375757,06	Метод спутниковых геодезических измерений (определений)	0,10	-
3. Сведения о характерных точках части (частей) границы объекта					
Обозначение характерных точек части границы	Координаты, м		Метод определения координат характерной точки	Средняя квадратическая погрешность положения характерной точки (Mt), м	Описание обозначения точки на местности (при наличии)
	X	Y			
1	2	3	4	5	6
Часть № -					
-	-	-	-	-	-

Раздел 4

Схема расположения публичного сервитута ВЛ-0,4 кВ от КТП 10/0,4 кВ № 595, 160 кВА

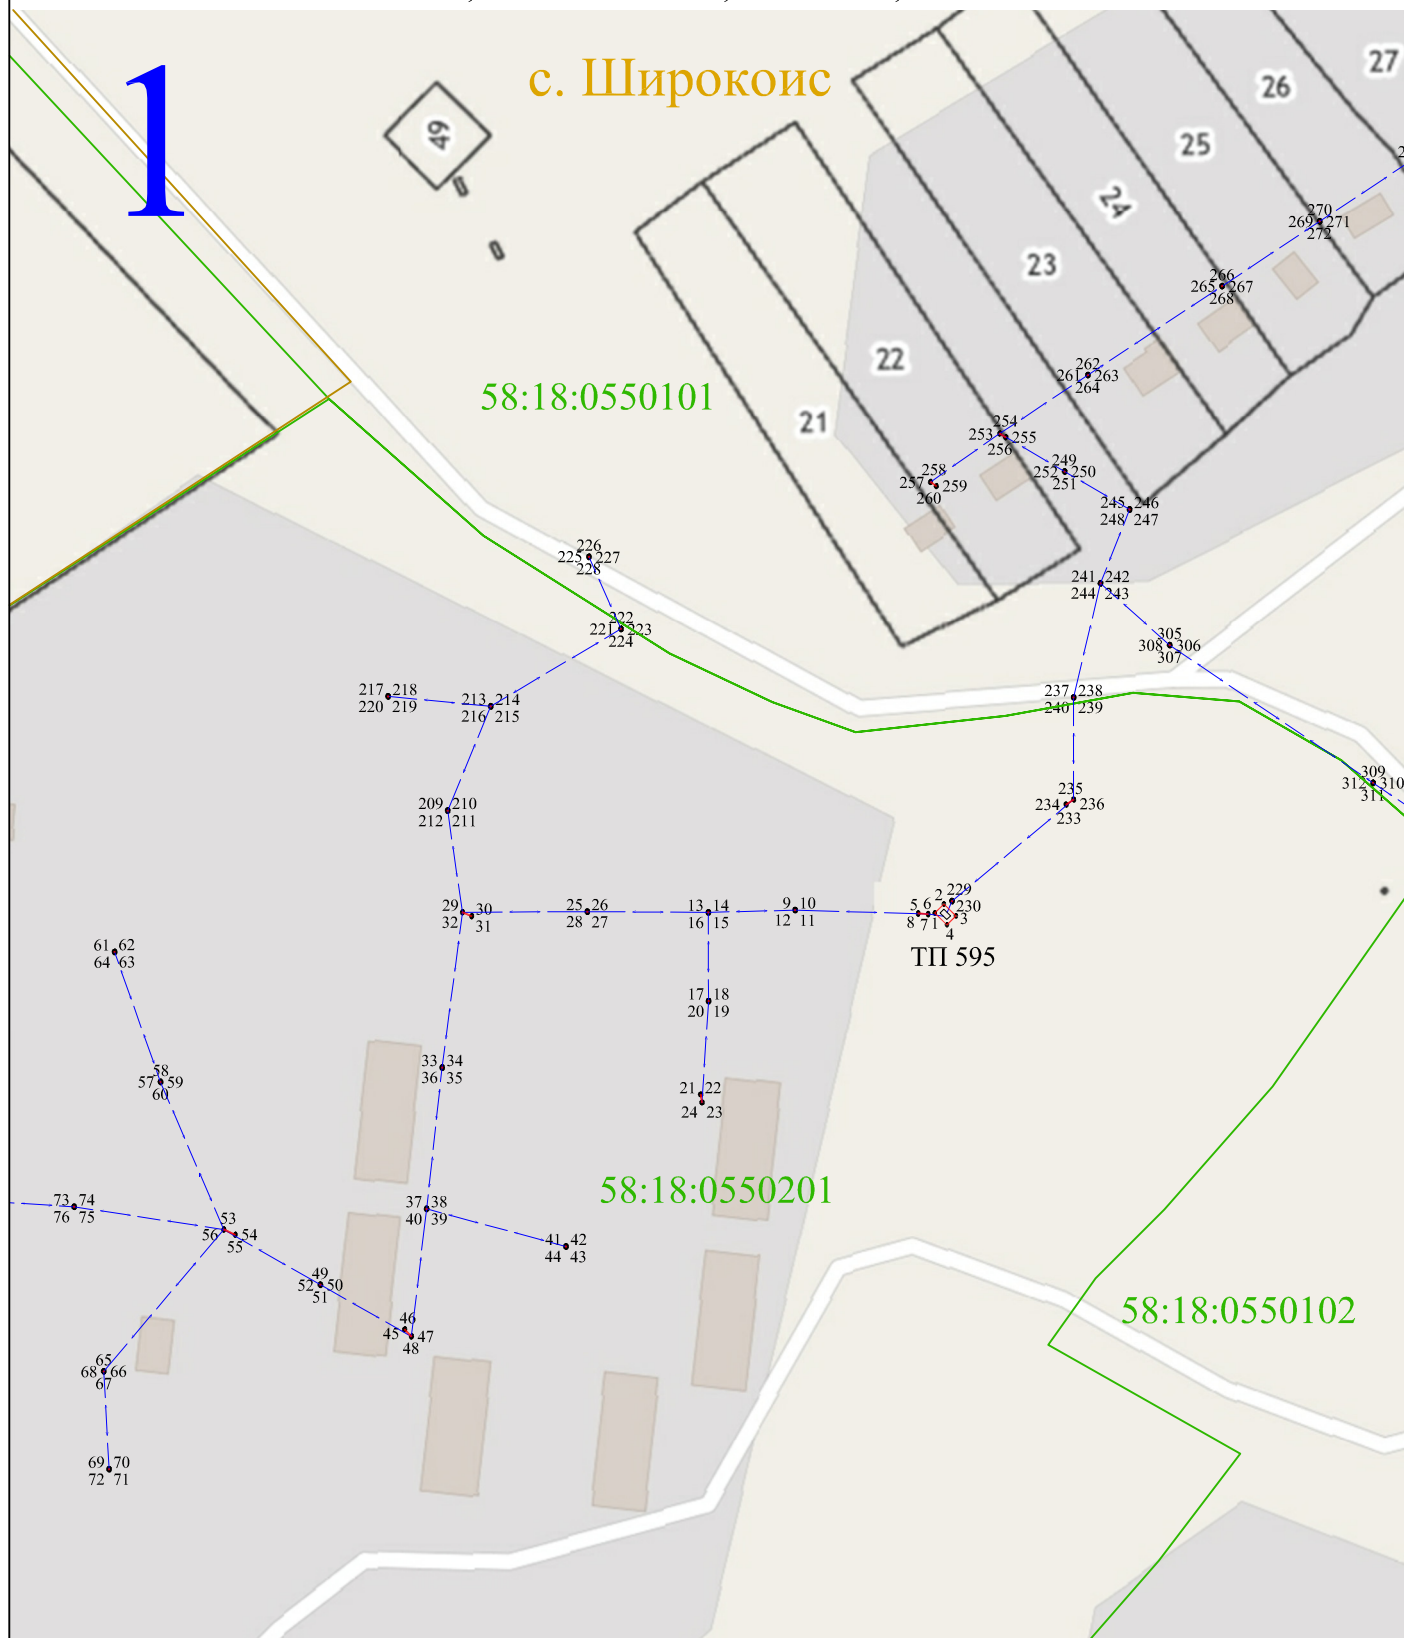

Масштаб 1:2000


Используемые условные знаки и обозначения:

- 1 - характерная точка контура, сведения о которой позволяют однозначно определить её на местности
- - вновь образованная часть контура, сведения о которой достаточны для определения её местоположения
- 58:18:0550201 - обозначение кадастрового квартала
- — — - линия электропередачи напряжением 0,4 кВ
- — — - граница кадастрового квартала



Раздел 4

Схема расположения публичного сервитута ВЛ-0,4 кВ от КТП 10/0,4 кВ № 595, 160 кВА

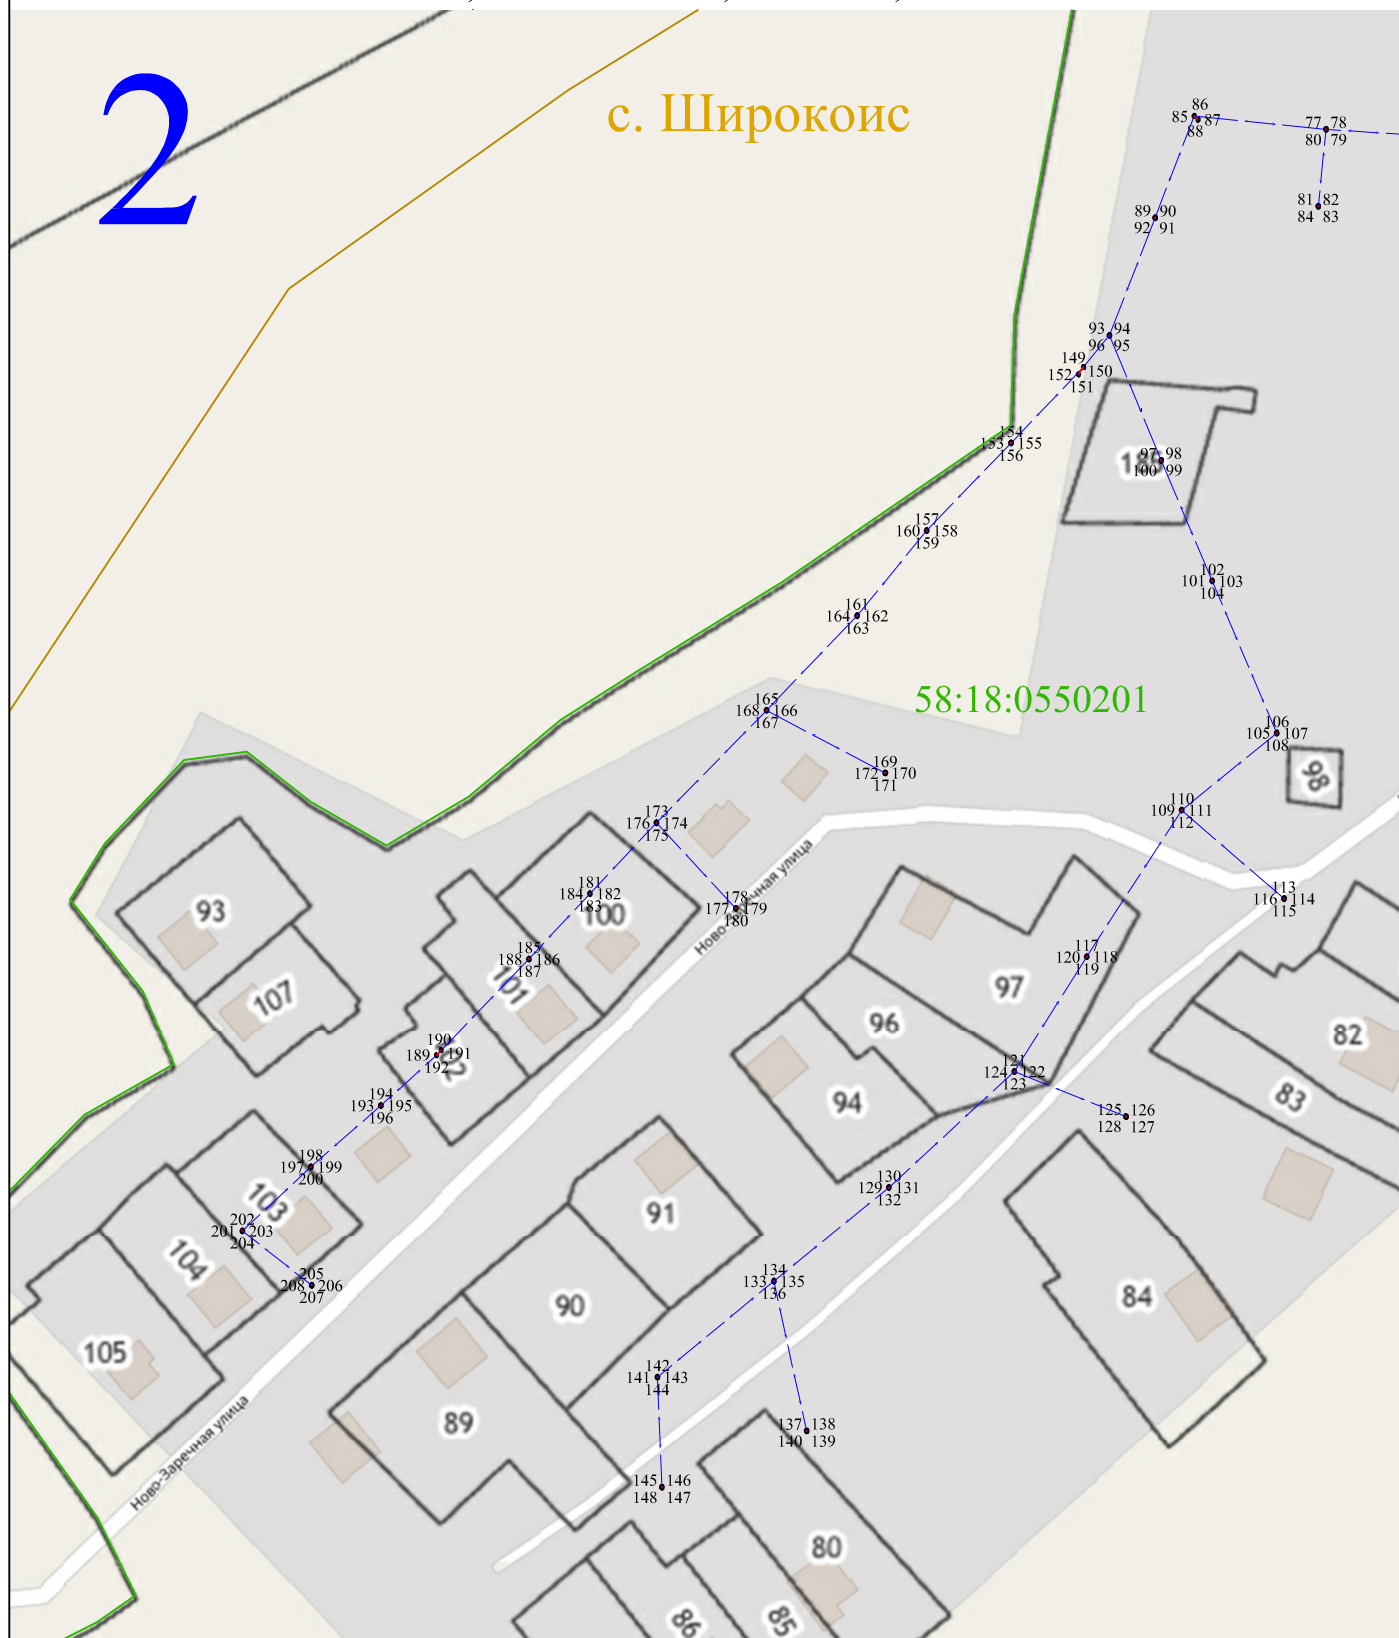

Масштаб 1:2000

Используемые условные знаки и обозначения:

- 1 - характерная точка контура, сведения о которой позволяют однозначно определить её на местности
- - вновь образованная часть контура, сведения о которой достаточны для определения её местоположения
- 58:18:0550201 - обозначение кадастрового квартала
- — — - линия электропередачи напряжением 0,4 кВ
- — — - граница кадастрового квартала



Раздел 4

Схема расположения публичного сервитута ВЛ-0,4 кВ от КТП 10/0,4 кВ № 595, 160 кВА



Масштаб 1:2000


Используемые условные знаки и обозначения:

- 1 - характерная точка контура, сведения о которой позволяют однозначно определить её на местности
- - вновь образованная часть контура, сведения о которой достаточны для определения её местоположения
- 58:18:0550201 - обозначение кадастрового квартала
- - линия электропередачи напряжением 0,4 кВ
- - граница кадастрового квартала



Раздел 4

Схема расположения публичного сервитута ВЛ-0,4 кВ от КТП 10/0,4 кВ № 595, 160 кВА

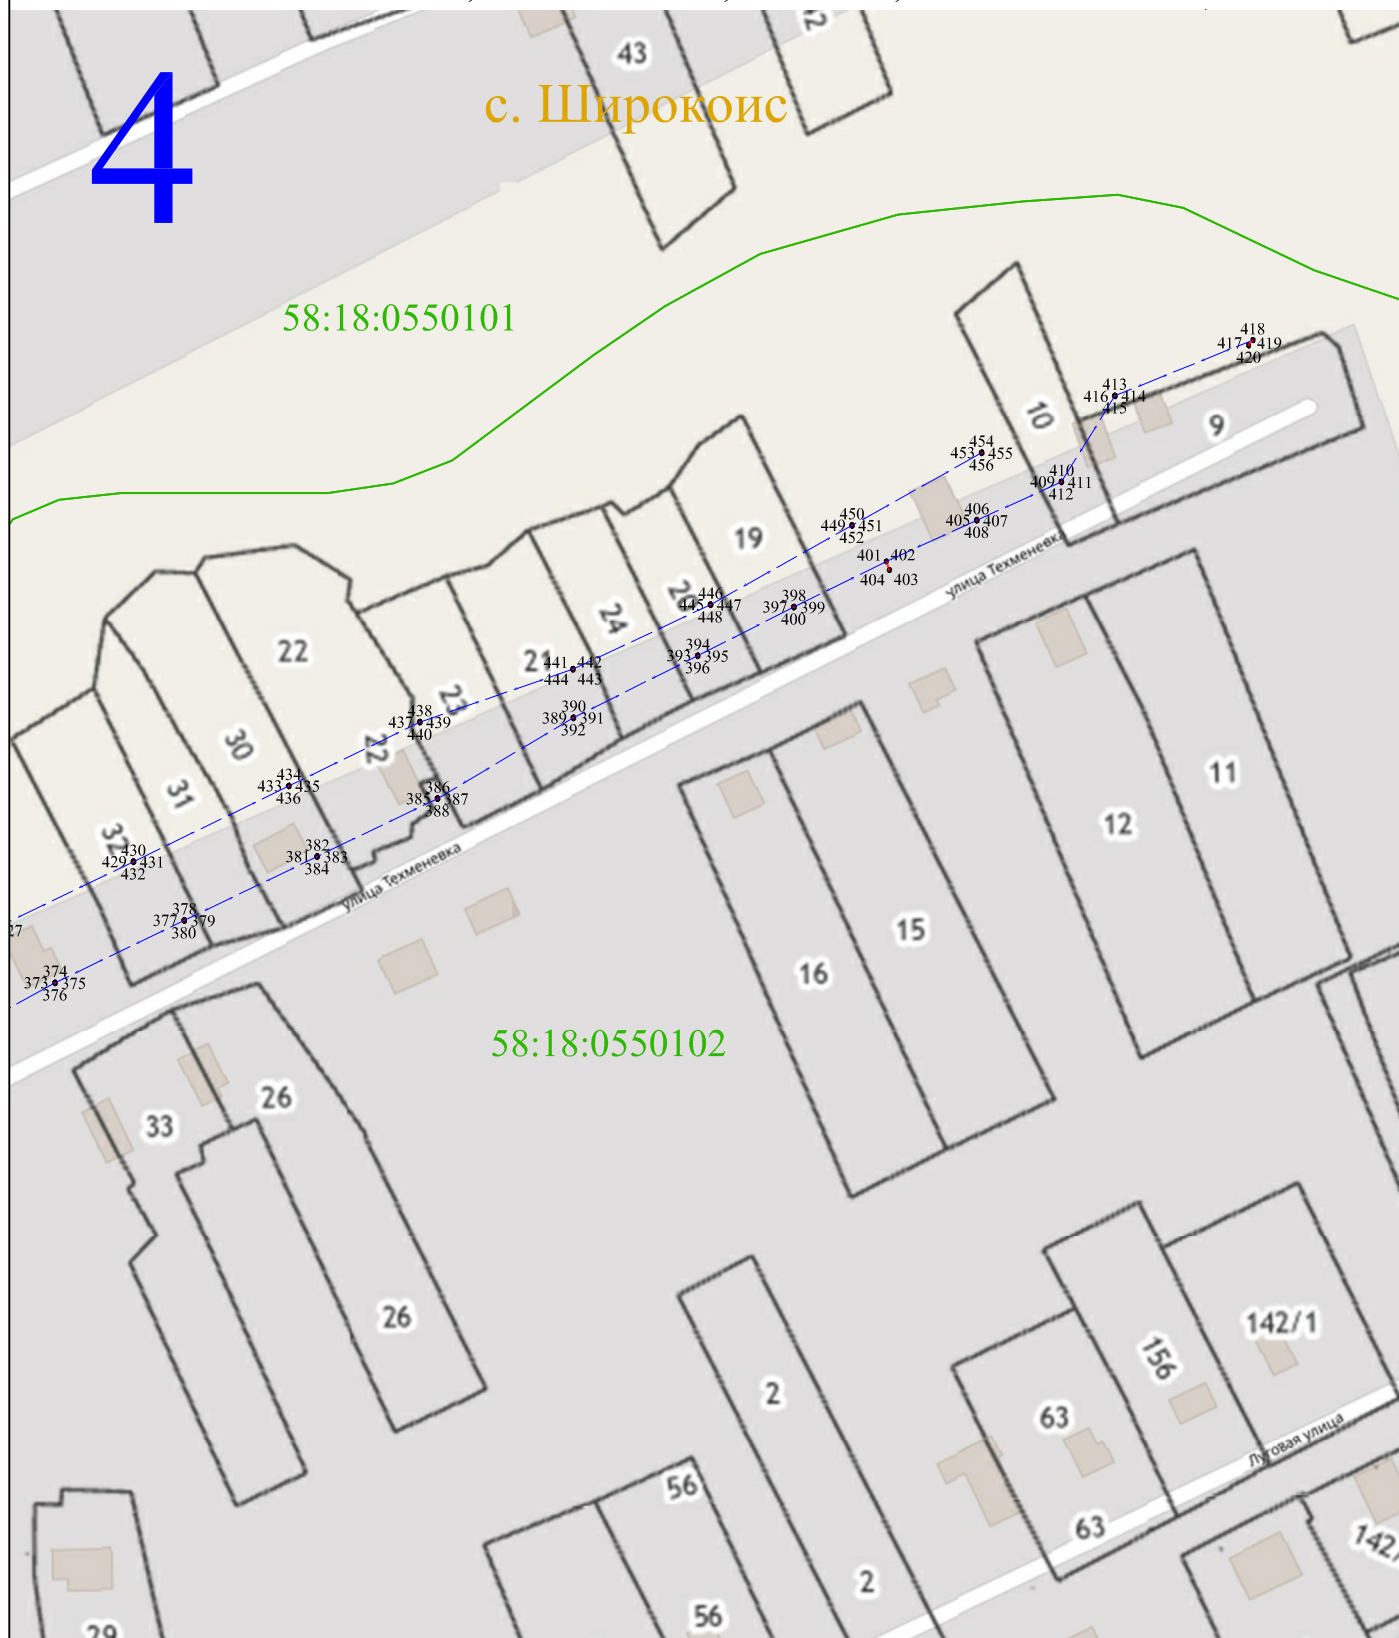

Масштаб 1:2000

Используемые условные знаки и обозначения:

- 1 - характерная точка контура, сведения о которой позволяют однозначно определить её на местности
- - вновь образованная часть контура, сведения о которой достаточны для определения её местоположения
- 58:18:0550201 - обозначение кадастрового квартала
- — — - линия электропередачи напряжением 0,4 кВ
- — — - граница кадастрового квартала

