

Приложение
к постановлению администрации

" ____ " _____ 2020 г.

ОПИСАНИЕ МЕСТОПОЛОЖЕНИЯ ГРАНИЦ

Публичный сервитут для размещения ВЛ-0,4 кВ от КТП 10/0,4 кВ № 2486, 100 кВА, с. Подгорное

(наименование объекта местоположение границ, которого описано (далее - объект))

Раздел 1

Сведения об объекте		
№ п/п	Характеристики объекта	Описание характеристик
1	2	3
1	Местоположение объекта	<i>Российская Федерация, Пензенская область, р-н Мокшанский, Сельсовет Подгорненский, с Подгорное</i>
2	Площадь объекта ± величина погрешности определения площади (Р ± Дельта Р)	<i>17кв.м. ± 18кв.м.</i>
3	Иные характеристики объекта	<i>Вид зоны: Публичный сервитут для размещения ВЛ-0,4 кВ от КТП 10/0,4 кВ № 2486, 100 кВА, с. Подгорное Номер зоны: 58:18 Содержание ограничений: Публичный сервитут для размещения объекта ВЛ-0,4 кВ от КТП 10/0,4 кВ № 2486, 100 кВА, с. Подгорное в отношении земельных участков и (или) земель, занимаемых объектами электроэнергетики. Публичный сервитут устанавливается сроком на 49 лет. Обладателем публичного сервитута является Филиал публичного акционерного общества "Россети Волга" - "Пензаэнерго", ОГРН 1076450006280, ИНН 6450925977 (почтовый адрес: 440000, г. Пенза, ул. Пушкина/ ул. Гладкова, 1/2, адрес электронной почты: public@penzacom.ru).</i>

Раздел 2

Сведения о местоположении границ объекта					
1. Система координат <u>МСК-58</u>					
2. Сведения о характерных точках границ объекта					
Обозначение характерных точек границ	Координаты, м		Метод определения координат характерной точки	Средняя квадратическая погрешность положения характерной точки (Mt), м	Описание обозначения точки на местности (при наличии)
	X	Y			
1	2	3	4	5	6
ЗУ1(1)					
1	411058,82	1386334,52	Метод спутниковых геодезических измерений (определений)	0,10	-
2	411060,59	1386337,19	Метод спутниковых геодезических измерений (определений)	0,10	-
3	411057,97	1386339,05	Метод спутниковых геодезических измерений (определений)	0,10	-
4	411056,20	1386336,38	Метод спутниковых геодезических измерений (определений)	0,10	-
1	411058,82	1386334,52	Метод спутниковых геодезических измерений (определений)	0,10	-
ЗУ1(2)					
5	411057,56	1386343,45	Метод спутниковых геодезических измерений (определений)	0,10	-
6	411057,06	1386346,51	Метод спутниковых геодезических измерений (определений)	0,10	-
7	411056,82	1386346,47	Метод спутниковых геодезических измерений (определений)	0,10	-
8	411057,33	1386343,41	Метод спутниковых геодезических измерений (определений)	0,10	-
5	411057,56	1386343,45	Метод спутниковых геодезических измерений (определений)	0,10	-
ЗУ1(3)					
9	411056,98	1386359,81	Метод спутниковых геодезических измерений (определений)	0,10	-
10	411054,24	1386360,23	Метод спутниковых геодезических измерений (определений)	0,10	-
11	411054,21	1386359,99	Метод спутниковых геодезических измерений (определений)	0,10	-
12	411056,95	1386359,57	Метод спутниковых геодезических измерений (определений)	0,10	-

Сведения о местоположении границ объекта					
9	411056,98	1386359,81	Метод спутниковых геодезических измерений (определений)	0,10	-
ЗУ1(4)					
13	411096,22	1386404,69	Метод спутниковых геодезических измерений (определений)	0,10	-
14	411096,39	1386404,87	Метод спутниковых геодезических измерений (определений)	0,10	-
15	411096,21	1386405,04	Метод спутниковых геодезических измерений (определений)	0,10	-
16	411096,04	1386404,86	Метод спутниковых геодезических измерений (определений)	0,10	-
13	411096,22	1386404,69	Метод спутниковых геодезических измерений (определений)	0,10	-
ЗУ1(5)					
17	411135,90	1386447,07	Метод спутниковых геодезических измерений (определений)	0,10	-
18	411136,07	1386447,25	Метод спутниковых геодезических измерений (определений)	0,10	-
19	411135,89	1386447,43	Метод спутниковых геодезических измерений (определений)	0,10	-
20	411135,72	1386447,24	Метод спутниковых геодезических измерений (определений)	0,10	-
17	411135,90	1386447,07	Метод спутниковых геодезических измерений (определений)	0,10	-
ЗУ1(6)					
21	411164,62	1386477,42	Метод спутниковых геодезических измерений (определений)	0,10	-
22	411164,79	1386477,60	Метод спутниковых геодезических измерений (определений)	0,10	-
23	411164,61	1386477,77	Метод спутниковых геодезических измерений (определений)	0,10	-
24	411164,44	1386477,59	Метод спутниковых геодезических измерений (определений)	0,10	-
21	411164,62	1386477,42	Метод спутниковых геодезических измерений (определений)	0,10	-
ЗУ1(7)					
25	411195,57	1386510,39	Метод спутниковых геодезических измерений (определений)	0,10	-
26	411195,74	1386510,57	Метод спутниковых геодезических измерений (определений)	0,10	-

Сведения о местоположении границ объекта					
27	411195,56	1386510,74	Метод спутниковых геодезических измерений (определений)	0,10	-
28	411195,39	1386510,56	Метод спутниковых геодезических измерений (определений)	0,10	-
25	411195,57	1386510,39	Метод спутниковых геодезических измерений (определений)	0,10	-
ЗУ1(8)					
29	411231,97	1386548,91	Метод спутниковых геодезических измерений (определений)	0,10	-
30	411232,14	1386549,09	Метод спутниковых геодезических измерений (определений)	0,10	-
31	411231,96	1386549,26	Метод спутниковых геодезических измерений (определений)	0,10	-
32	411231,79	1386549,08	Метод спутниковых геодезических измерений (определений)	0,10	-
29	411231,97	1386548,91	Метод спутниковых геодезических измерений (определений)	0,10	-
ЗУ1(9)					
33	411267,37	1386587,16	Метод спутниковых геодезических измерений (определений)	0,10	-
34	411267,54	1386587,34	Метод спутниковых геодезических измерений (определений)	0,10	-
35	411267,35	1386587,51	Метод спутниковых геодезических измерений (определений)	0,10	-
36	411267,18	1386587,33	Метод спутниковых геодезических измерений (определений)	0,10	-
33	411267,37	1386587,16	Метод спутниковых геодезических измерений (определений)	0,10	-
ЗУ1(10)					
37	411291,95	1386620,06	Метод спутниковых геодезических измерений (определений)	0,10	-
38	411292,10	1386620,26	Метод спутниковых геодезических измерений (определений)	0,10	-
39	411291,90	1386620,41	Метод спутниковых геодезических измерений (определений)	0,10	-
40	411291,75	1386620,21	Метод спутниковых геодезических измерений (определений)	0,10	-
37	411291,95	1386620,06	Метод спутниковых геодезических измерений (определений)	0,10	-
ЗУ1(11)					

Сведения о местоположении границ объекта					
41	411326,62	1386665,38	Метод спутниковых геодезических измерений (определений)	0,10	-
42	411326,77	1386665,58	Метод спутниковых геодезических измерений (определений)	0,10	-
43	411326,57	1386665,74	Метод спутниковых геодезических измерений (определений)	0,10	-
44	411326,42	1386665,54	Метод спутниковых геодезических измерений (определений)	0,10	-
41	411326,62	1386665,38	Метод спутниковых геодезических измерений (определений)	0,10	-
ЗУ1(12)					
45	411356,89	1386704,74	Метод спутниковых геодезических измерений (определений)	0,10	-
46	411357,04	1386704,94	Метод спутниковых геодезических измерений (определений)	0,10	-
47	411356,85	1386705,09	Метод спутниковых геодезических измерений (определений)	0,10	-
48	411356,69	1386704,89	Метод спутниковых геодезических измерений (определений)	0,10	-
45	411356,89	1386704,74	Метод спутниковых геодезических измерений (определений)	0,10	-
ЗУ1(13)					
49	411388,28	1386748,43	Метод спутниковых геодезических измерений (определений)	0,10	-
50	411388,43	1386748,63	Метод спутниковых геодезических измерений (определений)	0,10	-
51	411388,22	1386748,77	Метод спутниковых геодезических измерений (определений)	0,10	-
52	411388,08	1386748,57	Метод спутниковых геодезических измерений (определений)	0,10	-
49	411388,28	1386748,43	Метод спутниковых геодезических измерений (определений)	0,10	-
ЗУ1(14)					
53	411410,29	1386777,95	Метод спутниковых геодезических измерений (определений)	0,10	-
54	411410,44	1386778,15	Метод спутниковых геодезических измерений (определений)	0,10	-
55	411410,24	1386778,30	Метод спутниковых геодезических измерений (определений)	0,10	-
56	411410,09	1386778,10	Метод спутниковых геодезических измерений (определений)	0,10	-

Сведения о местоположении границ объекта					
53	411410,29	1386777,95	Метод спутниковых геодезических измерений (определений)	0,10	-
ЗУ1(15)					
57	411433,64	1386815,53	Метод спутниковых геодезических измерений (определений)	0,10	-
58	411433,77	1386815,74	Метод спутниковых геодезических измерений (определений)	0,10	-
59	411433,55	1386815,87	Метод спутниковых геодезических измерений (определений)	0,10	-
60	411433,42	1386815,66	Метод спутниковых геодезических измерений (определений)	0,10	-
57	411433,64	1386815,53	Метод спутниковых геодезических измерений (определений)	0,10	-
ЗУ1(16)					
61	411453,82	1386848,03	Метод спутниковых геодезических измерений (определений)	0,10	-
62	411454,04	1386847,92	Метод спутниковых геодезических измерений (определений)	0,10	-
63	411455,13	1386850,16	Метод спутниковых геодезических измерений (определений)	0,10	-
64	411454,92	1386850,26	Метод спутниковых геодезических измерений (определений)	0,10	-
61	411453,82	1386848,03	Метод спутниковых геодезических измерений (определений)	0,10	-
ЗУ1(17)					
65	411053,31	1386339,66	Метод спутниковых геодезических измерений (определений)	0,10	-
66	411053,31	1386339,90	Метод спутниковых геодезических измерений (определений)	0,10	-
67	411050,75	1386339,92	Метод спутниковых геодезических измерений (определений)	0,10	-
68	411050,75	1386339,68	Метод спутниковых геодезических измерений (определений)	0,10	-
65	411053,31	1386339,66	Метод спутниковых геодезических измерений (определений)	0,10	-
ЗУ1(18)					
69	411032,02	1386337,01	Метод спутниковых геодезических измерений (определений)	0,10	-
70	411034,08	1386339,19	Метод спутниковых геодезических измерений (определений)	0,10	-

Сведения о местоположении границ объекта					
71	411033,90	1386339,36	Метод спутниковых геодезических измерений (определений)	0,10	-
72	411031,84	1386337,18	Метод спутниковых геодезических измерений (определений)	0,10	-
69	411032,02	1386337,01	Метод спутниковых геодезических измерений (определений)	0,10	-
ЗУ1(19)					
73	411004,71	1386308,21	Метод спутниковых геодезических измерений (определений)	0,10	-
74	411004,89	1386308,39	Метод спутниковых геодезических измерений (определений)	0,10	-
75	411004,70	1386308,56	Метод спутниковых геодезических измерений (определений)	0,10	-
76	411004,53	1386308,38	Метод спутниковых геодезических измерений (определений)	0,10	-
73	411004,71	1386308,21	Метод спутниковых геодезических измерений (определений)	0,10	-
ЗУ1(20)					
77	410975,36	1386278,06	Метод спутниковых геодезических измерений (определений)	0,10	-
78	410975,54	1386278,24	Метод спутниковых геодезических измерений (определений)	0,10	-
79	410975,36	1386278,42	Метод спутниковых геодезических измерений (определений)	0,10	-
80	410975,18	1386278,24	Метод спутниковых геодезических измерений (определений)	0,10	-
77	410975,36	1386278,06	Метод спутниковых геодезических измерений (определений)	0,10	-
ЗУ1(21)					
81	410944,90	1386246,27	Метод спутниковых геодезических измерений (определений)	0,10	-
82	410945,07	1386246,45	Метод спутниковых геодезических измерений (определений)	0,10	-
83	410944,89	1386246,62	Метод спутниковых геодезических измерений (определений)	0,10	-
84	410944,71	1386246,44	Метод спутниковых геодезических измерений (определений)	0,10	-
81	410944,90	1386246,27	Метод спутниковых геодезических измерений (определений)	0,10	-
ЗУ1(22)					

Сведения о местоположении границ объекта					
85	410914,37	1386214,68	Метод спутниковых геодезических измерений (определений)	0,10	-
86	410914,55	1386214,86	Метод спутниковых геодезических измерений (определений)	0,10	-
87	410914,37	1386215,03	Метод спутниковых геодезических измерений (определений)	0,10	-
88	410914,19	1386214,85	Метод спутниковых геодезических измерений (определений)	0,10	-
85	410914,37	1386214,68	Метод спутниковых геодезических измерений (определений)	0,10	-
ЗУ1(23)					
89	410886,28	1386186,21	Метод спутниковых геодезических измерений (определений)	0,10	-
90	410886,46	1386186,39	Метод спутниковых геодезических измерений (определений)	0,10	-
91	410886,28	1386186,56	Метод спутниковых геодезических измерений (определений)	0,10	-
92	410886,11	1386186,39	Метод спутниковых геодезических измерений (определений)	0,10	-
89	410886,28	1386186,21	Метод спутниковых геодезических измерений (определений)	0,10	-
ЗУ1(24)					
93	410857,55	1386156,58	Метод спутниковых геодезических измерений (определений)	0,10	-
94	410857,72	1386156,76	Метод спутниковых геодезических измерений (определений)	0,10	-
95	410857,54	1386156,93	Метод спутниковых геодезических измерений (определений)	0,10	-
96	410857,37	1386156,75	Метод спутниковых геодезических измерений (определений)	0,10	-
93	410857,55	1386156,58	Метод спутниковых геодезических измерений (определений)	0,10	-
ЗУ1(25)					
97	410828,31	1386124,36	Метод спутниковых геодезических измерений (определений)	0,10	-
98	410828,47	1386124,55	Метод спутниковых геодезических измерений (определений)	0,10	-
99	410828,29	1386124,72	Метод спутниковых геодезических измерений (определений)	0,10	-
100	410828,12	1386124,53	Метод спутниковых геодезических измерений (определений)	0,10	-

Сведения о местоположении границ объекта					
97	410828,31	1386124,36	Метод спутниковых геодезических измерений (определений)	0,10	-
ЗУ1(26)					
101	410800,92	1386097,37	Метод спутниковых геодезических измерений (определений)	0,10	-
102	410800,75	1386097,55	Метод спутниковых геодезических измерений (определений)	0,10	-
103	410800,57	1386097,38	Метод спутниковых геодезических измерений (определений)	0,10	-
104	410800,74	1386097,20	Метод спутниковых геодезических измерений (определений)	0,10	-
101	410800,92	1386097,37	Метод спутниковых геодезических измерений (определений)	0,10	-
ЗУ1(27)					
105	410781,66	1386072,22	Метод спутниковых геодезических измерений (определений)	0,10	-
106	410781,81	1386072,42	Метод спутниковых геодезических измерений (определений)	0,10	-
107	410781,61	1386072,57	Метод спутниковых геодезических измерений (определений)	0,10	-
108	410781,46	1386072,37	Метод спутниковых геодезических измерений (определений)	0,10	-
105	410781,66	1386072,22	Метод спутниковых геодезических измерений (определений)	0,10	-
ЗУ1(28)					
109	410756,86	1386024,12	Метод спутниковых геодезических измерений (определений)	0,10	-
110	410756,99	1386024,32	Метод спутниковых геодезических измерений (определений)	0,10	-
111	410755,27	1386025,37	Метод спутниковых геодезических измерений (определений)	0,10	-
112	410755,15	1386025,17	Метод спутниковых геодезических измерений (определений)	0,10	-
109	410756,86	1386024,12	Метод спутниковых геодезических измерений (определений)	0,10	-
ЗУ1(29)					
113	410741,83	1385970,81	Метод спутниковых геодезических измерений (определений)	0,10	-
114	410741,89	1385971,05	Метод спутниковых геодезических измерений (определений)	0,10	-


Сведения о местоположении границ объекта					
115	410741,64	1385971,11	Метод спутниковых геодезических измерений (определений)	0,10	-
116	410741,58	1385970,87	Метод спутниковых геодезических измерений (определений)	0,10	-
113	410741,83	1385970,81	Метод спутниковых геодезических измерений (определений)	0,10	-
ЗУ1(30)					
117	410732,02	1385918,52	Метод спутниковых геодезических измерений (определений)	0,10	-
118	410732,07	1385918,77	Метод спутниковых геодезических измерений (определений)	0,10	-
119	410731,82	1385918,81	Метод спутниковых геодезических измерений (определений)	0,10	-
120	410731,77	1385918,57	Метод спутниковых геодезических измерений (определений)	0,10	-
117	410732,02	1385918,52	Метод спутниковых геодезических измерений (определений)	0,10	-
ЗУ1(31)					
121	410724,51	1385878,64	Метод спутниковых геодезических измерений (определений)	0,10	-
122	410724,56	1385878,89	Метод спутниковых геодезических измерений (определений)	0,10	-
123	410724,31	1385878,93	Метод спутниковых геодезических измерений (определений)	0,10	-
124	410724,26	1385878,69	Метод спутниковых геодезических измерений (определений)	0,10	-
121	410724,51	1385878,64	Метод спутниковых геодезических измерений (определений)	0,10	-
ЗУ1(32)					
125	410716,17	1385827,99	Метод спутниковых геодезических измерений (определений)	0,10	-
126	410716,21	1385828,23	Метод спутниковых геодезических измерений (определений)	0,10	-
127	410715,97	1385828,27	Метод спутниковых геодезических измерений (определений)	0,10	-
128	410715,93	1385828,03	Метод спутниковых геодезических измерений (определений)	0,10	-
125	410716,17	1385827,99	Метод спутниковых геодезических измерений (определений)	0,10	-
ЗУ1(33)					

Сведения о местоположении границ объекта					
129	410706,68	1385780,66	Метод спутниковых геодезических измерений (определений)	0,10	-
130	410706,72	1385780,91	Метод спутниковых геодезических измерений (определений)	0,10	-
131	410706,48	1385780,96	Метод спутниковых геодезических измерений (определений)	0,10	-
132	410706,43	1385780,71	Метод спутниковых геодезических измерений (определений)	0,10	-
129	410706,68	1385780,66	Метод спутниковых геодезических измерений (определений)	0,10	-
ЗУ1(34)					
133	410698,76	1385736,85	Метод спутниковых геодезических измерений (определений)	0,10	-
134	410698,80	1385737,09	Метод спутниковых геодезических измерений (определений)	0,10	-
135	410698,56	1385737,14	Метод спутниковых геодезических измерений (определений)	0,10	-
136	410698,51	1385736,89	Метод спутниковых геодезических измерений (определений)	0,10	-
133	410698,76	1385736,85	Метод спутниковых геодезических измерений (определений)	0,10	-
ЗУ1(35)					
137	410691,58	1385700,03	Метод спутниковых геодезических измерений (определений)	0,10	-
138	410691,63	1385700,28	Метод спутниковых геодезических измерений (определений)	0,10	-
139	410691,38	1385700,33	Метод спутниковых геодезических измерений (определений)	0,10	-
140	410691,34	1385700,08	Метод спутниковых геодезических измерений (определений)	0,10	-
137	410691,58	1385700,03	Метод спутниковых геодезических измерений (определений)	0,10	-
ЗУ1(36)					
141	410684,93	1385652,78	Метод спутниковых геодезических измерений (определений)	0,10	-
142	410684,96	1385653,03	Метод спутниковых геодезических измерений (определений)	0,10	-
143	410684,71	1385653,06	Метод спутниковых геодезических измерений (определений)	0,10	-
144	410684,68	1385652,81	Метод спутниковых геодезических измерений (определений)	0,10	-

Сведения о местоположении границ объекта					
141	410684,93	1385652,78	Метод спутниковых геодезических измерений (определений)	0,10	-
ЗУ1(37)					
145	410676,88	1385605,12	Метод спутниковых геодезических измерений (определений)	0,10	-
146	410677,12	1385605,09	Метод спутниковых геодезических измерений (определений)	0,10	-
147	410677,51	1385608,36	Метод спутниковых геодезических измерений (определений)	0,10	-
148	410677,27	1385608,39	Метод спутниковых геодезических измерений (определений)	0,10	-
145	410676,88	1385605,12	Метод спутниковых геодезических измерений (определений)	0,10	-
ЗУ1(38)					
149	410686,19	1385596,82	Метод спутниковых геодезических измерений (определений)	0,10	-
150	410686,35	1385597,01	Метод спутниковых геодезических измерений (определений)	0,10	-
151	410686,16	1385597,17	Метод спутниковых геодезических измерений (определений)	0,10	-
152	410686,00	1385596,99	Метод спутниковых геодезических измерений (определений)	0,10	-
149	410686,19	1385596,82	Метод спутниковых геодезических измерений (определений)	0,10	-
3. Сведения о характерных точках части (частей) границы объекта					
Обозначение характерных точек части границы	Координаты, м		Метод определения координат характерной точки	Средняя квадратическая погрешность положения характерной точки (Mt), м	Описание обозначения точки на местности (при наличии)
	X	Y			
1	2	3	4	5	6
Часть № _					
-	-	-	-	-	-

Схема расположения публичного сервитута

Обзорная схема расположения границ
ВЛ-0,4 кВ от КТП 10/0,4 кВ № 2486, 100 кВА, с. Подгорное

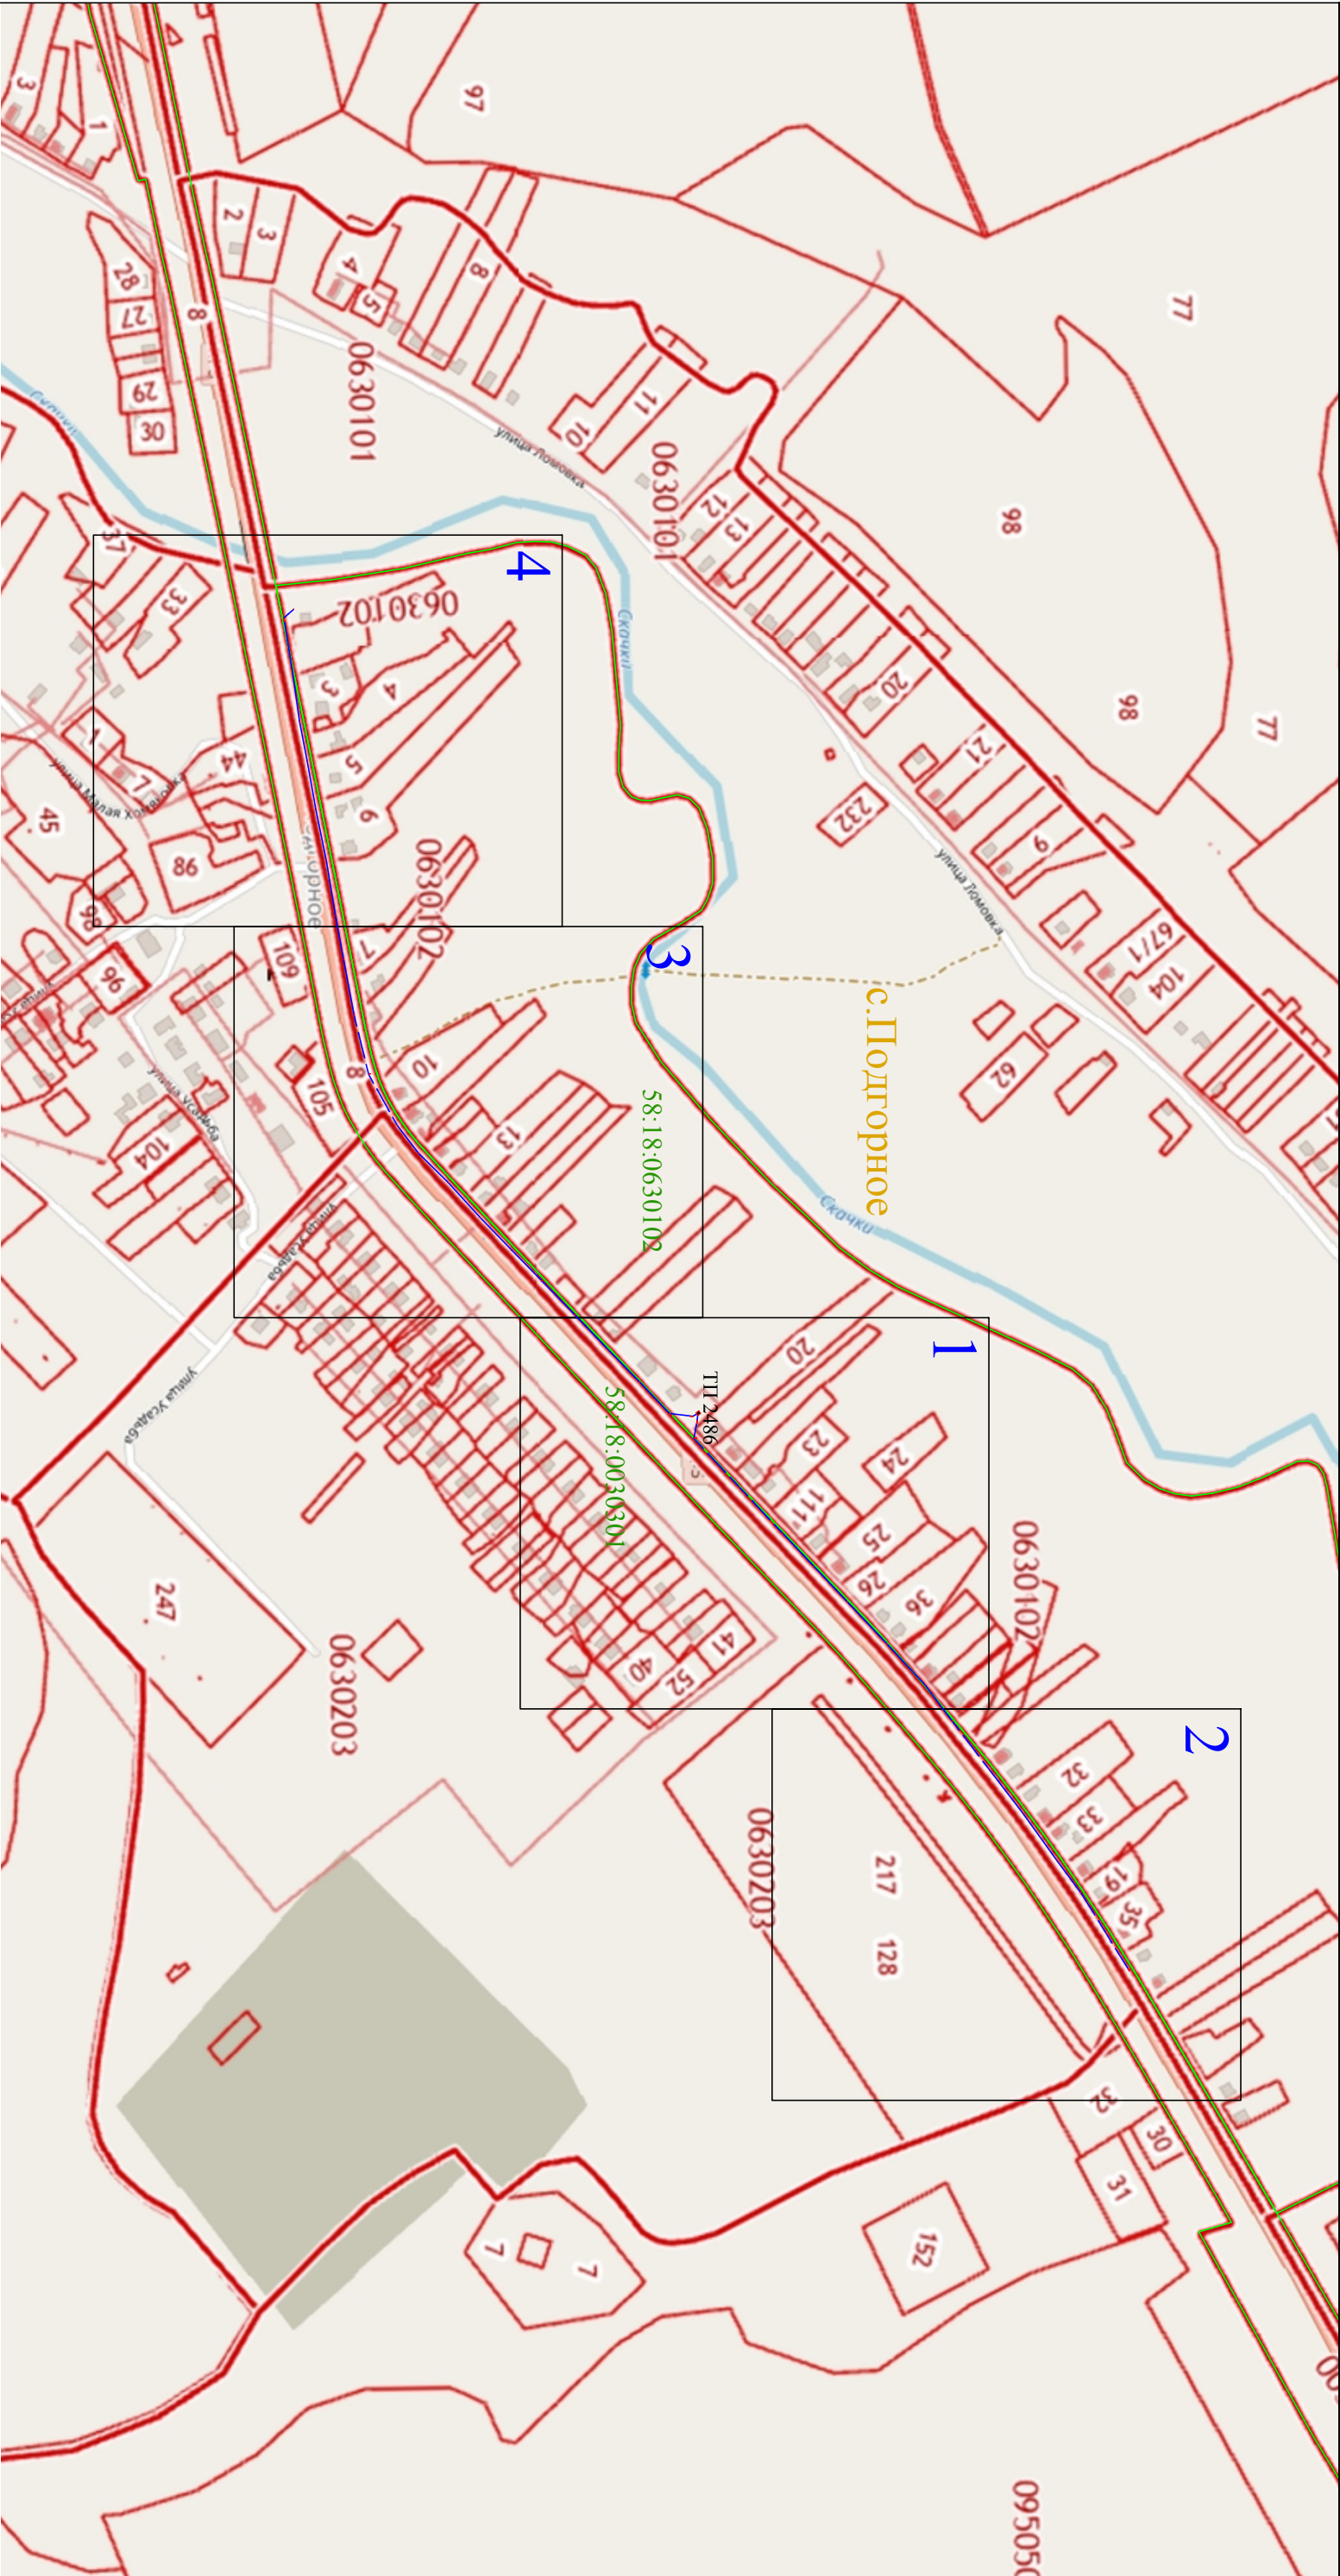

Используемые условные знаки и обозначения:

- выносной лист масштаба 1:2000
- 1


- характерная точка контура, сведения о которой позволяют однозначно определить её на местности
- вновь образованная часть контура, сведения о которой достаточны для определения её местоположения
- 58:18:0630102

- обозначение кадастрового квартала
- линия электропередачи напряжением 0,4 кВ
- граница кадастрового квартала



Раздел 4

Схема расположения публичного сервитута
ВЛ-0,4 кВ от КТП 10/0,4 кВ № 2486, 100 кВА, с. Подгорное

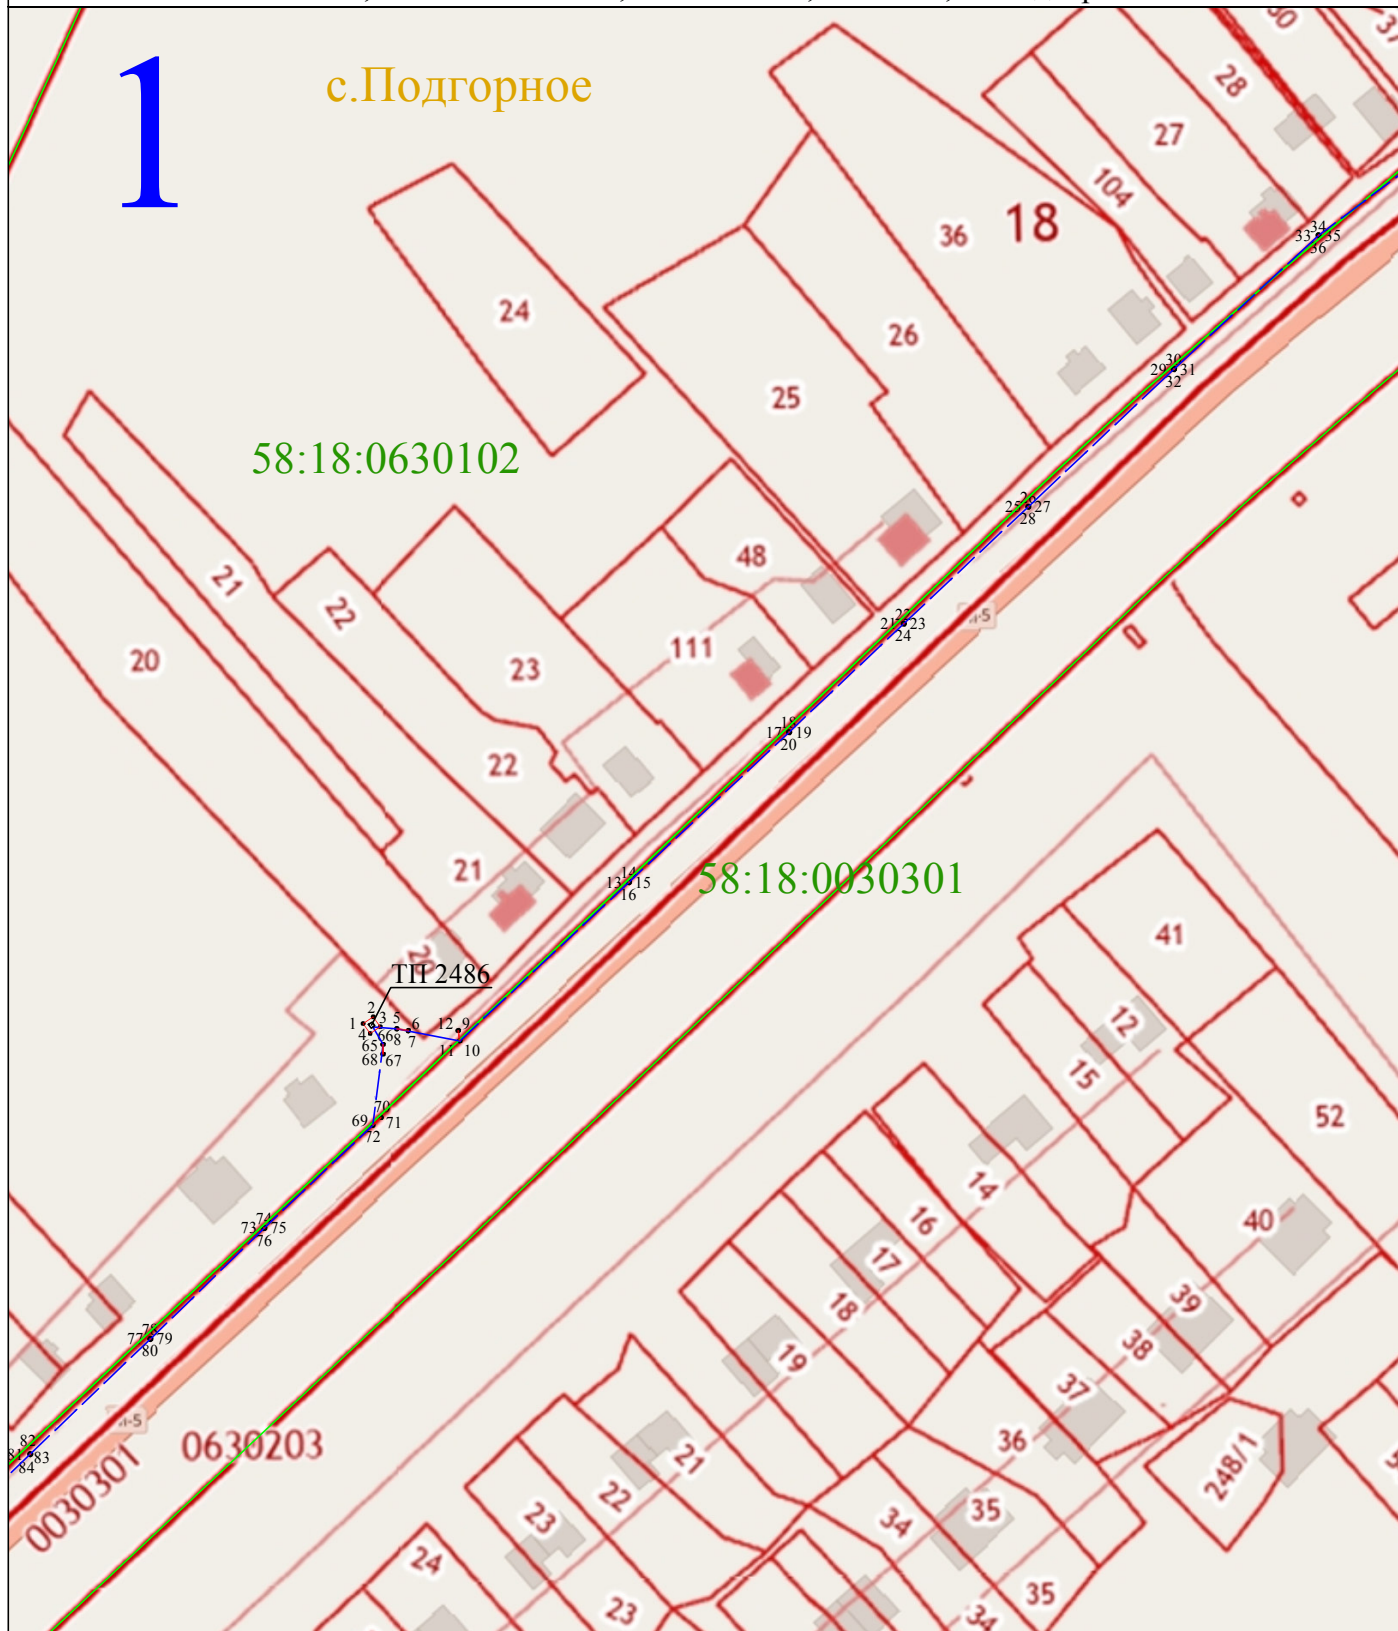

Масштаб 1:2000

Используемые условные знаки и обозначения:

- 1 - характерная точка контура, сведения о которой позволяют однозначно определить её на местности
- - вновь образованная часть контура, сведения о которой достаточны для определения её местоположения
- 58:18:0630102 - обозначение кадастрового квартала
- — — - линия электропередачи напряжением 0,4 кВ
- — — - граница кадастрового квартала



Раздел 4

Схема расположения публичного сервитута ВЛ-0,4 кВ от КТП 10/0,4 кВ № 2486, 100 кВА, с. Подгорное



Масштаб 1:2000


Используемые условные знаки и обозначения:

- 1 - характерная точка контура, сведения о которой позволяют однозначно определить её на местности
- - вновь образованная часть контура, сведения о которой достаточны для определения её местоположения
- 58:18:0630102 - обозначение кадастрового квартала
- — — - линия электропередачи напряжением 0,4 кВ
- — — - граница кадастрового квартала



Раздел 4

Схема расположения публичного сервитута ВЛ-0,4 кВ от КТП 10/0,4 кВ № 2486, 100 кВА, с. Подгорное

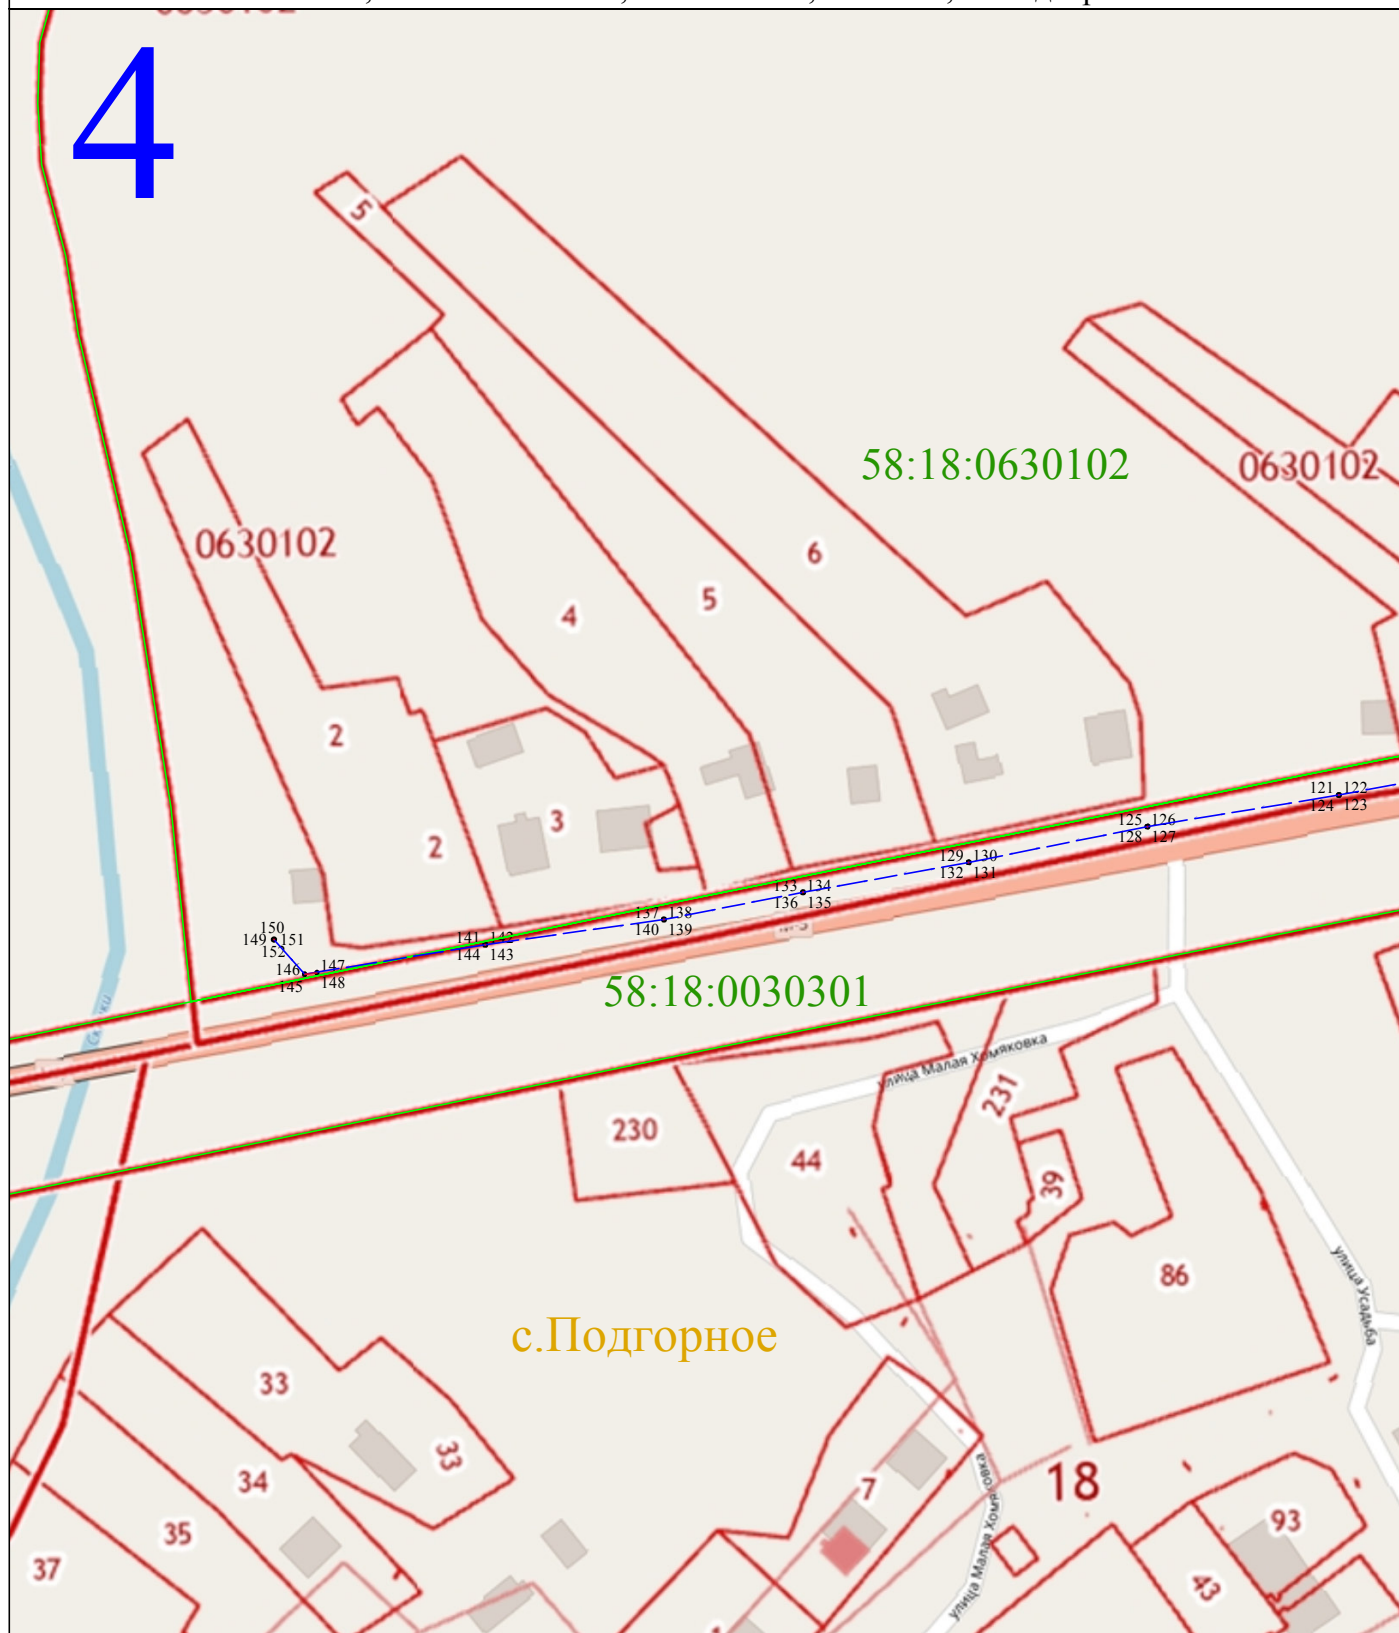

Масштаб 1:2000

Используемые условные знаки и обозначения:

- 1 - характерная точка контура, сведения о которой позволяют однозначно определить её на местности
- - вновь образованная часть контура, сведения о которой достаточны для определения её местоположения
- 58:18:0630102 - обозначение кадастрового квартала
- — — - линия электропередачи напряжением 0,4 кВ
- — — - граница кадастрового квартала

